




ŽEMĖS SKLYPO PLANAS M 1:500
Sklypo plotas 6335 m²

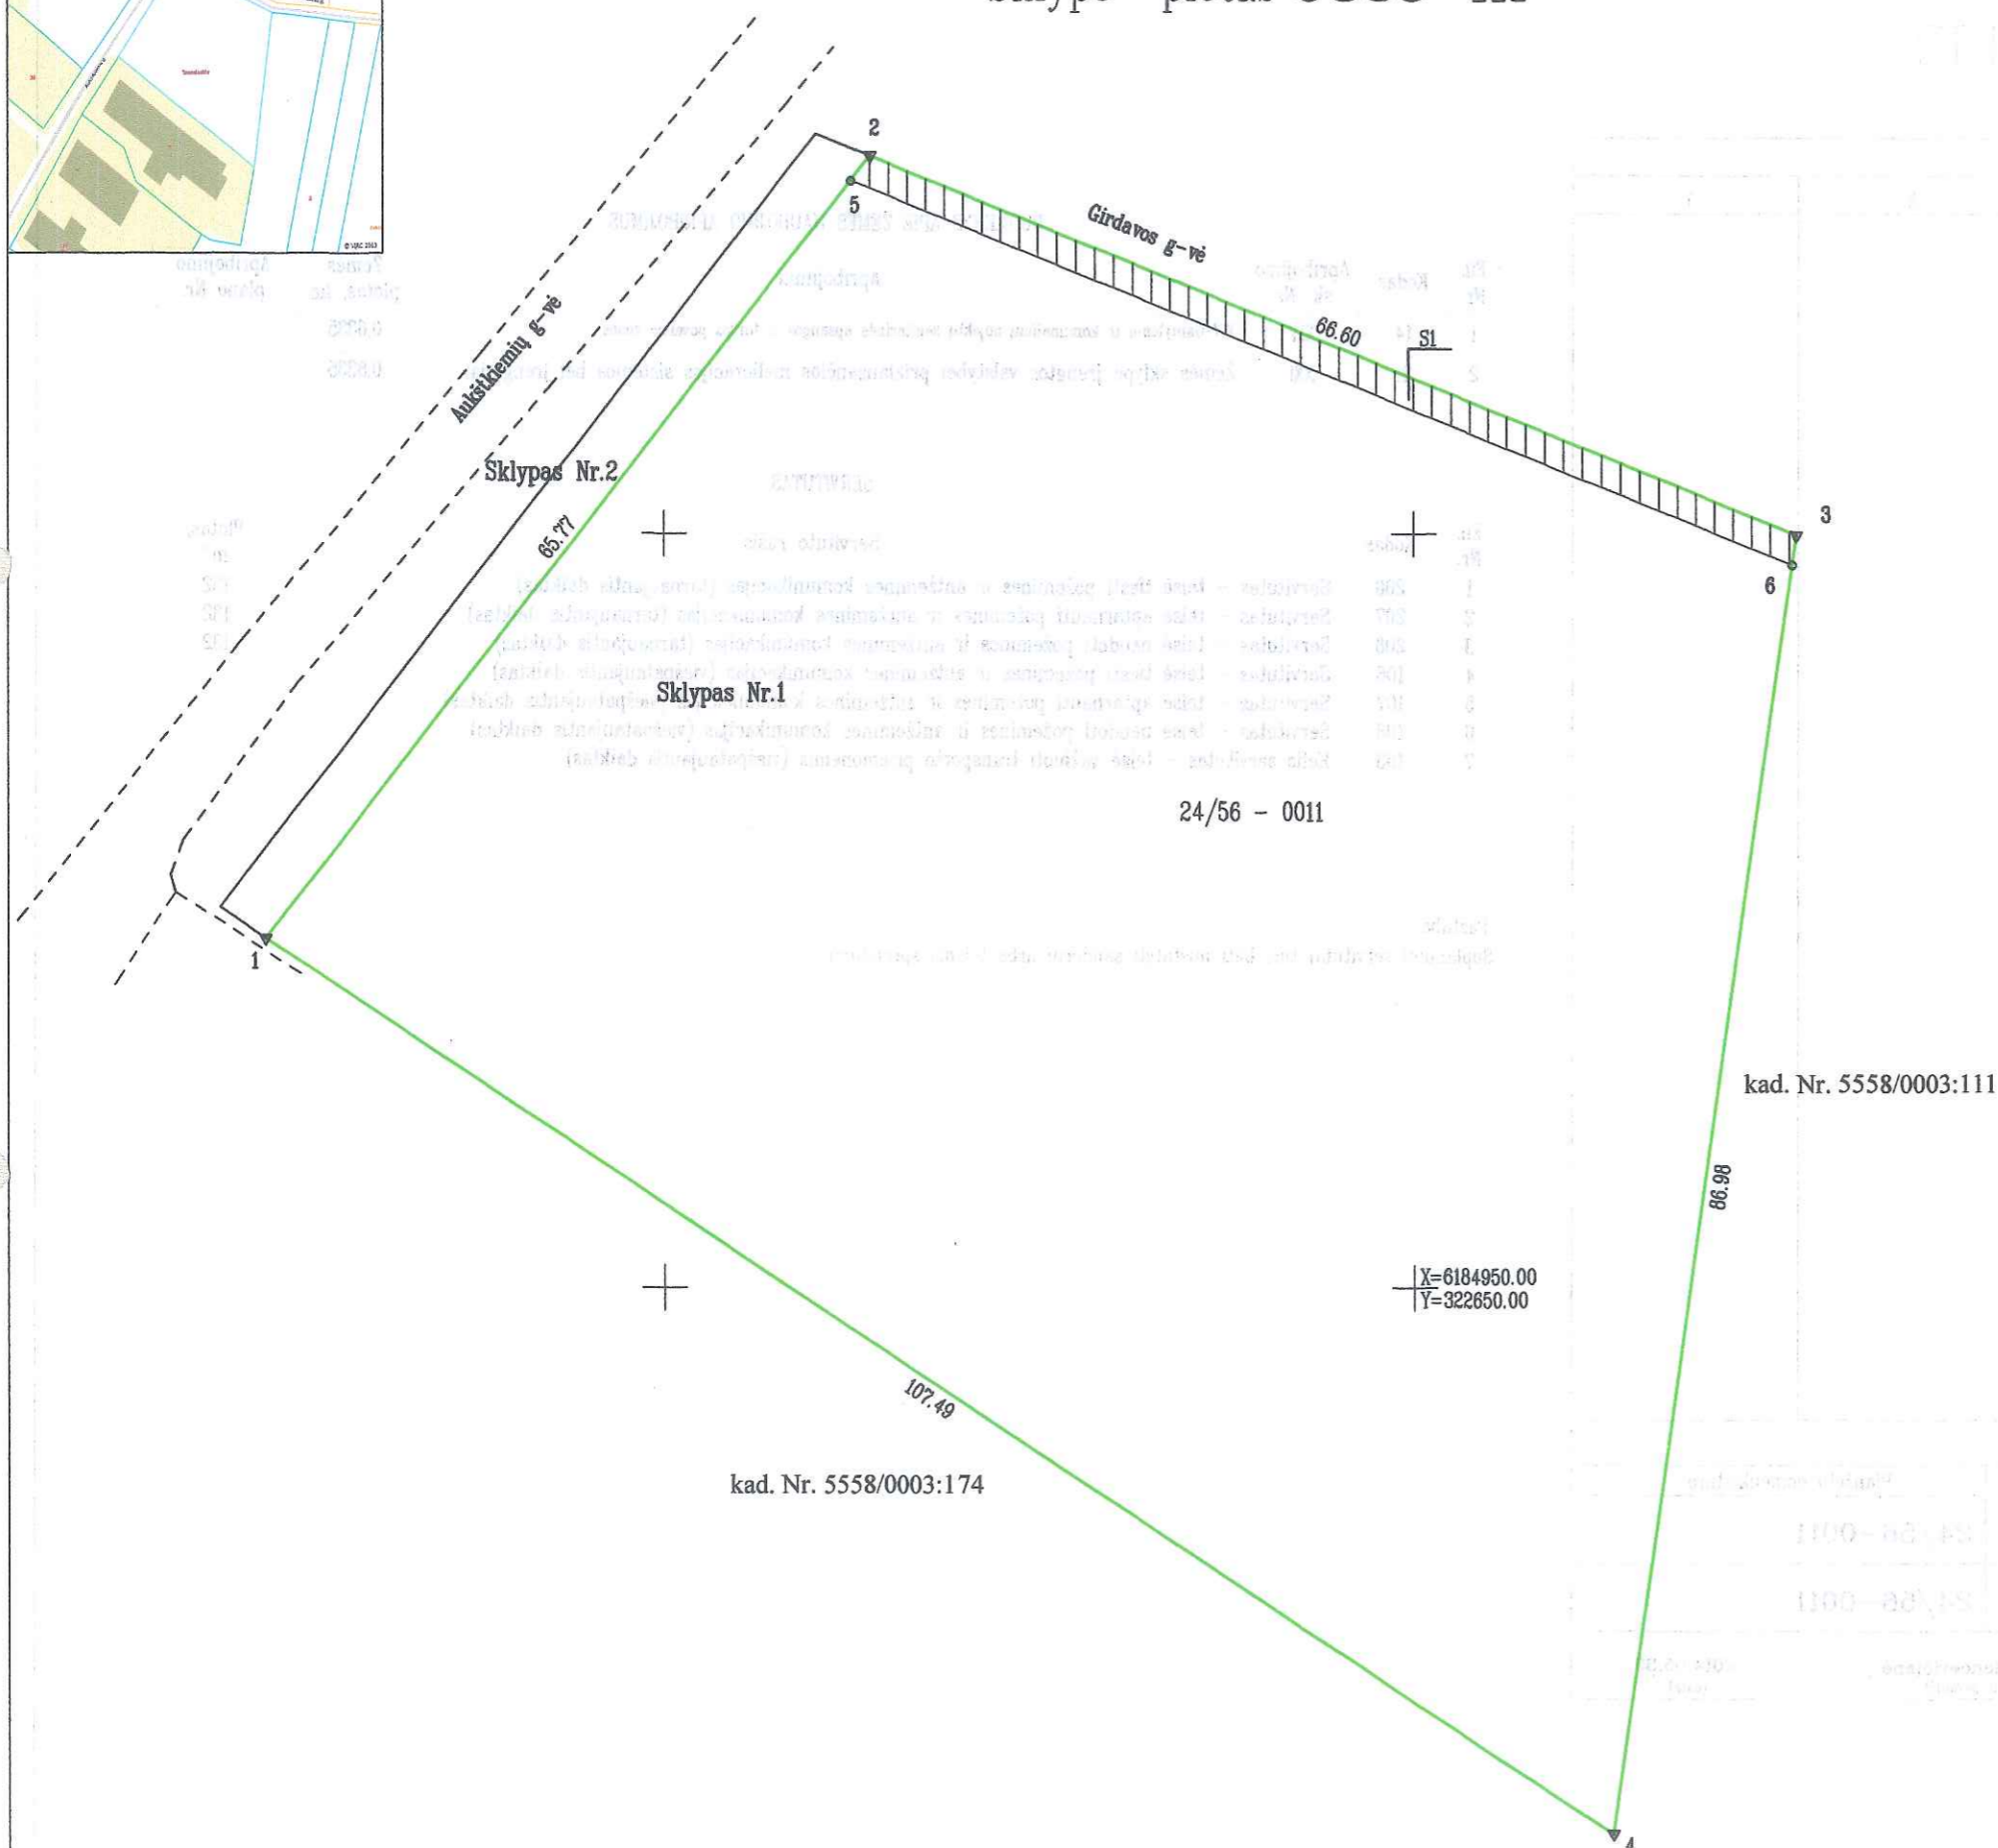

Nekilnojamojo turto objektų kadastrinių matavimų
kadastro duomenų surinkimo bei tikslinimo taisyklų
3 priedas

Kadastras:	vietovė	Tauralaukis	blokas	sklypas
Žemės sklypo	kadastras Nr.	5 5 5 8 0 0 0 3	0 7 0 7	

Gatvė, namo Nr.	Aukštikių g.21
Kaimas (miestelis)	Aukštikių
Seniūnija	Sendvario
Miestas (rajonas)	Klaipėdos
Apskritis	Klaipėdos

Gretimybė	Gretimų žemės sklypų kadastras Nr.	Pastabos
1-2		Sklypas Nr.2
2-3		Girdavos g-vė
3-4	5558/0003:111	
4-1	5558/0003:174	

Naudojamas plotas							
Privati				Valstybinė			
atskirai		bendrai		atskirai		bendrai	
ind.	m ²	ind.	m ²	ind.	m ²	ind.	m ²
	6335						



Su paženklinomis vietovėje žemės sklypo ribomis, aprašytais 2014 m. gegužės 30 d.
žemės sklypo paženklinimo-parašymo akte, ir nustatytu plotu sutinku:

Žemės savininkas (naudotojas): Uždaroji
UAB "Virginijus ir Kū" (vardas, pavardė) (parašas) (data) 2014.05.30

Nacionalinės žemės tarnybos prie žemės ūkio ministerijos
Klaipėdos rajono skyrius
Patikrino: vyr. geodezininkė **V. Lengvinaitė**
Suderino: skyriaus vedėja **D. Bukavičienė**
(parašas) (vardas, pavardė)

UAB "ALMONTUS"
LICENCIJOS NR.TK-752-(979), G-752-(979) IŠDUOTA 2008.08.29
Pareigos Paršas Vardas, pavardė Data
Direktorius **V. Petryla** 2014.05.30
Vyr.inž.-mat. **E. Moncevičienė** 2014.05.30
Kval.Paž.Nr.2M-M-1555
A.V.

ŽEMĖS SKLYPO PLANAS M 1:500

Sklypo plotas 6335 m²

Žemės sklypo kadastro Nr. 555800030404

KOORDINAČIŲ ŽINIARAŠTIS

Koordinatinių sistema LKS-94							
Taško Nr.	Kodas	X	Y	Taško Nr.	Kodas	X	Y
1	R	6184973.11	322573.42				
2	R	6185025.05	322613.76				
3	R	6184999.91	322675.44				
4	R	6184913.81	322663.08				
5	S	6185023.41	322612.49				
6	S	6184997.93	322675.16				

SKLYPO CENTRO KOORDINATĖS		
Koordinatinių sistema	Koordinatės X/Y	Planšetų nomenklatūra
Sistema, kurioje vykdyti matavimai	X=6184975 Y=322632	24/56-0011
Valstybinė LKS-1994	X=6184975 Y=322632	24/56-0011
Vyr. inž. – mat. Kval. Paž. Nr. 2M-M-1555		2014.05.30
Žiniaraštį sudarė		(data)

Ištrauka iš Lietuvos Administracinių teisų pažeidimų kodekso:

47 straipsnis. Pastovių žemėnaudos riboženklų sunaikinimas arba gadinimas – užtraukia baudą nuo dviejų šimtų penkiasdešimties iki penkių šimtų litų.

DUOMENYS APIE ŽEMĖS NAUDOJIMO APRIBOJIMUS					
Eil. Nr.	Kodas	Apribojimo sk. Nr.	Apribojimai	Žemės plotas, ha	Apribojimo plano Nr.
1	14	XIV	XIV-Gamybinių ir komunalinių objektų sanitarinės apsaugos ir taršos poveikio zonos	0,6335	
2	21	XXI	Žemės sklype įrengtos valstybei priklausančios melioracijos sistemos bei įrenginiai	0,6335	

SERVITUTAS			
Eil. Nr.	Kodas	Servituto rūšis	Plotas, m²
1	206	Servitutas – teisė tiesti požemines ir antžemines komunikacijas (tarnaujantis daiktas)	132
2	207	Servitutas – teisė aptarnauti požemines ir antžemines komunikacijas (tarnaujantis daiktas)	132
3	208	Servitutas – teisė naudoti požemines ir antžemines komunikacijas (tarnaujantis daiktas)	132
4	106	Servitutas – teisė tiesti požemines ir antžemines komunikacijas (viešpataujantis daiktas)	
5	107	Servitutas – teisė aptarnauti požemines ir antžemines komunikacijas (viešpataujantis daiktas)	
6	108	Servitutas – teisė naudoti požemines ir antžemines komunikacijas (viešpataujantis daiktas)	
7	103	Kelio servitutas – teisė važiuoti transporto priemonėmis (viešpataujantis daiktas)	

Pastaba:
Suplanuoti servitutai turi būti nustatyti sandoriu arba teismo sprendimu.