


Naftos gavybos gręžinio Genčiai-15 gręžimo aikštelės ir esamų naftos gavybos gręžinių bei įrengimų išdėstymo schema

M 1:500

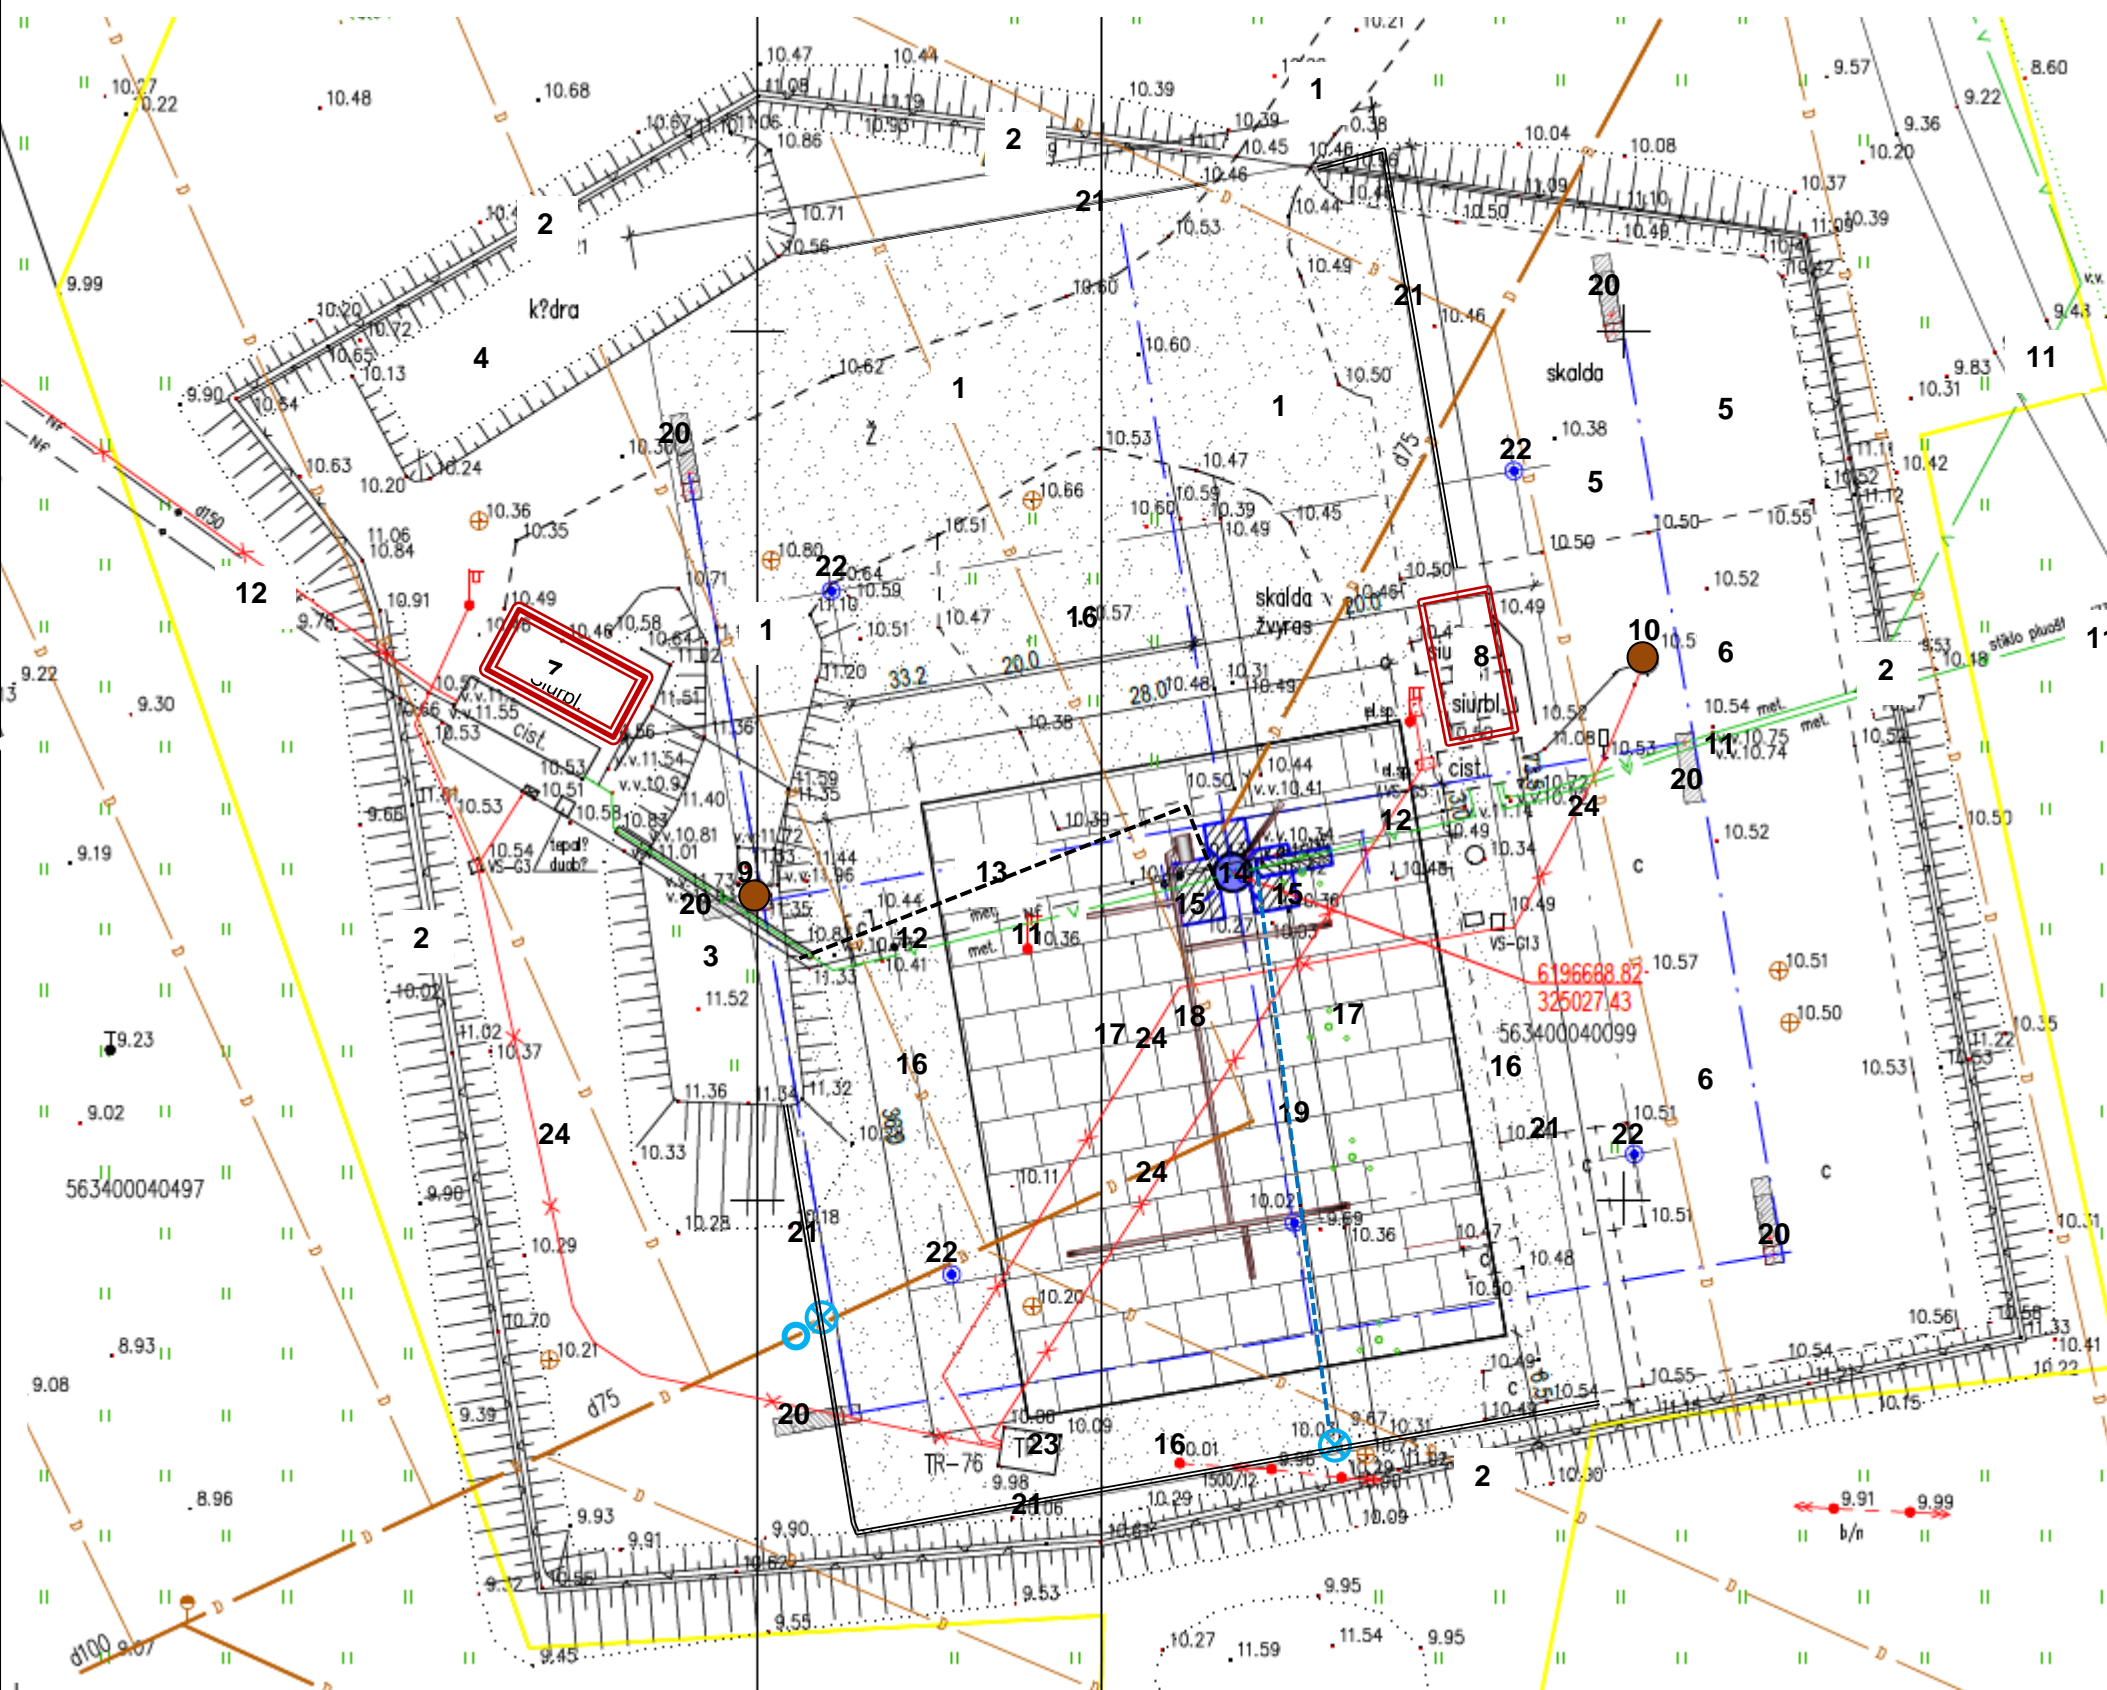

Sutartiniai žymėjimai ir eksplikacija

- Žemės sklypo kuriame PŪV riba
 - Planuojamo naftos gavybos gręžinio Genčiai-15 įrengimo vieta
 - Esami naftos gavybos gręžiniai
 - ▬ Triukšmo slopinimo apsauginė sienelė su gaubtu
 - ▬ Triukšmo slopinimo apsauginė sienelė
 - ⊗ Naftos produktų atskyryjas
 - Paviršių nuotekų išleidimo į melioracijos tinklus vieta
 - ▨ Sustiprinta zona prie gręžinio žiočių gręžimo įrangos bokšto montavimui
1. Privažiavimo kelias prie PŪV
 2. Apsauginis pylimas ir aptvėrimai
 3. Gręžinių remonto staklių A-50 pylimas prie gręžinio žiočių
 4. Priešgaisrinis vandens baseinas
 5. Skaldos danga dengta gręž. Genčiai-13H gręžimo aikštelė
 6. Betono danga dengta gręž. Genčiai-13H gręžimo ir eksploatacijos aikštelė
 7. Betono danga dengta plunžerinio naftos gavybos siurblio aikštelė su sumontuotu siurbliu.
 8. Betono danga dengta plunžerinio vandens injekcinio siurblio aikštelė su sumontuotu siurbliu.
 - 9-10. Esami naftos gavybos gręž. Genčiai-3 ir 13H
 11. Kartu su nafta išgauto sluoksnio vandens supumpavimo į injekcinius gręžinius vamzdynai
 12. Esami fluído transportavimo vamzdynai
 13. Planuojamo naftos gavybos gręž. Genčiai-15 fluído linija
 14. Planuojamo naftos gavybos gręž. Genčiai-15 žiotys
 15. Sustiprintos zonos prie naftos gavybos gręž. Genčiai-15 žiočių
 16. Planuojamo naftos gavybos gręž. Genčiai-15 gręžimo ir eksploatacijos aikštelės dengtos skaldos danga dalis
 17. Planuojamo naftos gavybos gręž. Genčiai-15 gręžimo ir eksploatacijos aikštelės dengtos betono danga dalis
 18. Planuojamo naftos gavybos gręž. Genčiai-15 gręžimo ir eksploatacijos aikštelės betono dangoje įrengti šlamo surinkimo kanalai.
 19. Planuojamo naftos gavybos gręž. Genčiai-15 paviršinių nuotekų linija
 20. Planuojamo naftos gavybos gręž. Genčiai-15 gręžimo staklių atotampų inkarai
 21. Apsauginis griovys apie planuojamo naftos gavybos gręž. Genčiai-15 gręžimo aikštelę
 22. Planuojamo naftos gavybos gręž. Genčiai-15 gręžinių remonto staklių atotampų inkarai
 23. Konteinerinė elektros pastotė
 24. Elektros tinklai

Parengė:

AB „LOTOS Geonafra“ projektų vadovas
Juzas Mikalkėnas