


Kretingos rajono savivaldybės teritorijos ir jos dalies - Kretingos miesto bendrojo plano Urbanistinės infrastruktūros, žemės tvarkymų ir kultūros paveldo brėžinio ištrauka su pažymėta PŪV vieta

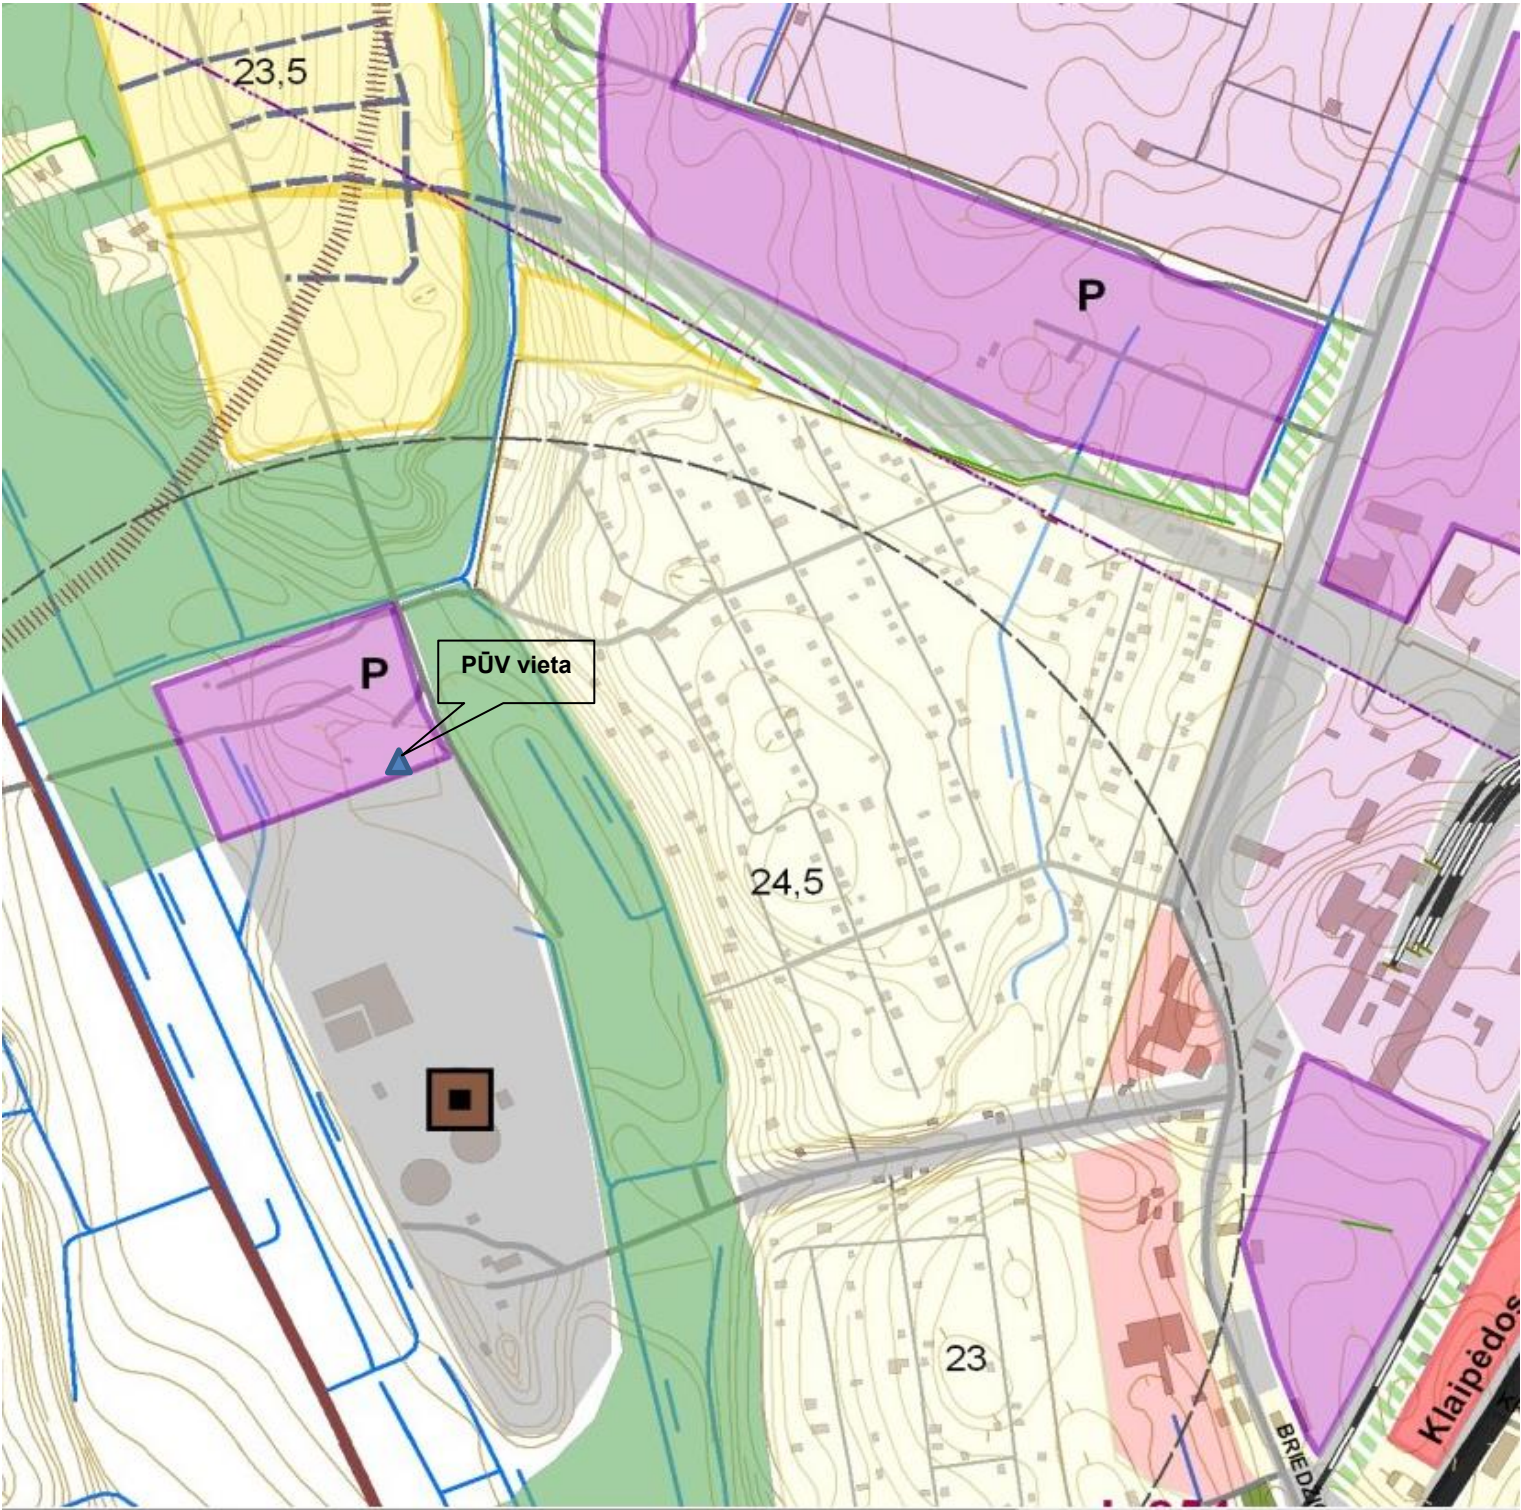

Parengė AB „LOTOS Geonafta“ projektų vadovas

Juozas Mikalkėnas

SUTARTINIAI ŽYMĖJIMAI

- G** Teritorija, skirta gyvenamųjų namų statybai
- K** Teritorija, skirta prekybos, paslaugų ir pramogų statiniams statyti
- V** Teritorija, skirta valstybės ir savivaldybės institucijoms, kitoms iš valstybės ar savivaldybių biudžetų išlaikomoms įstaigoms, tradicinėms religinėms bendruomenėms ir bendrijoms
 - V1** Žemės sklypai, kuriuose yra esami arba numatomi statyti valstybės ir savivaldybės institucijų bei įstaigų pastatai
 - V2** Žemės sklypai, kuriuose yra esami arba numatomi statyti bažnyčių, vienuolynų ir kiti religinių bendruomenių pastatai
 - V3** Žemės sklypai, kuriuose yra esami arba numatomi statyti mokslo, mokyimo ir bendrojo lavinimo mokyklų, gimnazijų ir kitų mokymo įstaigų pastatai
- P** Teritorija, skirta pramonės ir gamybos įmonių, sandėlių, terminalų bei kitų sandėliavimo objektų statybai
- R** Teritorijos, skirtos ilgalaikio (stacionaraus) poilsio statiniams ar statinių grupėms statyti, trumpalaikio poilsio statiniams ar statinių grupėms statyti bei kitiems laikiniams pastatams statyti, kurie reikalingi išvardintiems objektams aptarnauti, taip pat papildymams ir jo infrastruktūros objektams statyti

- B** Daugiafunkcinės paskirties teritorijos
- I** Teritorija, skirta bendram viešam naudojimui
- I** Visų rūšių transporto ir pėsčiųjų judėjimo, inžinerinių statinių bei inžinerinių tinklų teritorijos
- Apsauginiai želdiniai**
- Vandens telkiniai, upės**
- Esami urbanizuoti plotai**
- UV 22** Urbanistikos paminklo riba
- A 1862** Archeologinės vietos
- G 387K** Statinių kompleksai
- S** Statiniai
- L** Laidojimo vietos
- Kultūros vertybės, kurioms taikoma pradinė apsauga**
- Esamos kapinės**
- Esamos pagrindinės miesto gatvės**

- Planuojamos naujos gatvės**
- Planuojamas Kretingos miesto šiaurinis apvažiavimas**
- Planuojami dviračių takai pagal nacionalinį specialųjį dviračių takų planą**
- Planuojami nauji dviračių takai**
- Naudingųjų iškasenų telkinių ribos**
- Elektros linijos**
- Poc** Prioritetinis pcentrių vystymas
- C** Prioritetinis centro vystymas
- Infrastruktūros objektai**
- Modernizuojama vandenvietė**
- Modernizuojama vandenvala**
- Vandens bokštas**
- Kretingos m. administracinės ribos**
- Planuojamos naujos miesto ribos**
- Dujotiekis**
- Dujotiekio apsaugos zona pagal civilinės saugos reglamentą 350 m.**

PASTABA: Teritorijos, ribos, plotai yra apytiksliai - tikslinami kitais teritorinio planavimo dokumentais