


ŽEMĖS SKLYPO RIBŲ PLANAS

M 1 : 1000

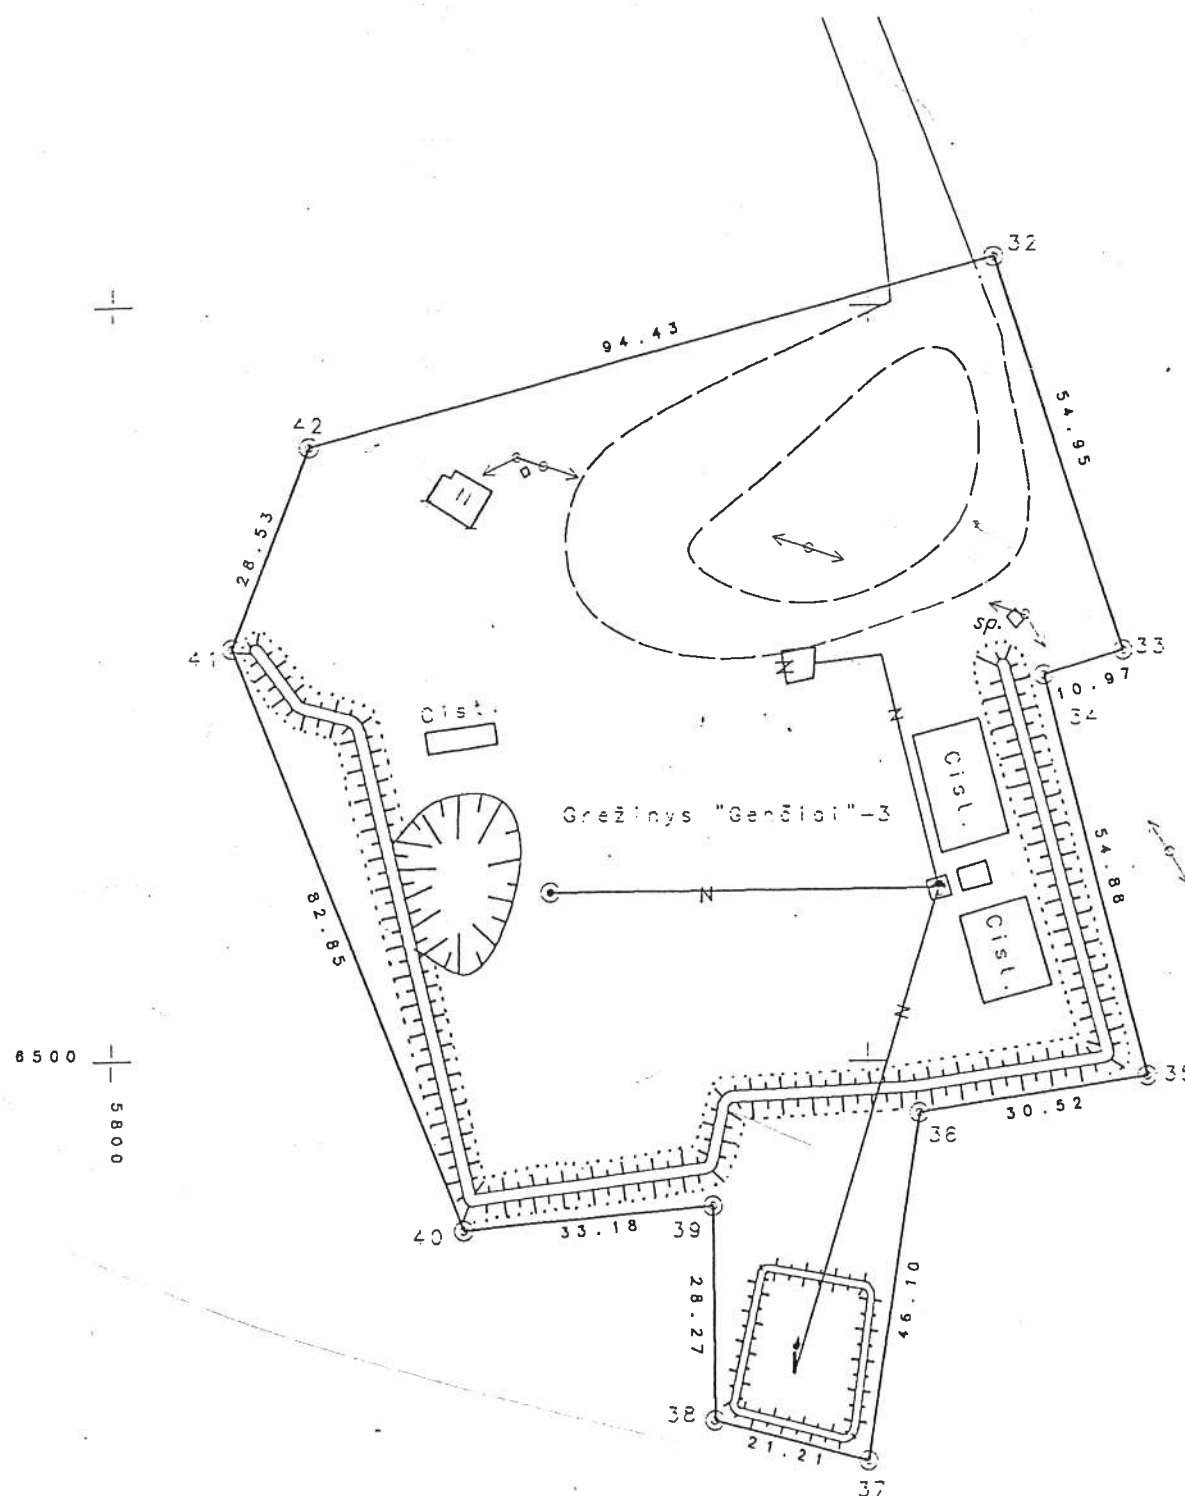

VĮ Valstybinis žemėtvarkos institutas, Klaipėdos regioninis kadastro ir geodezijos centras
SUDERINTA
1996 m. 03 mėn. 28 d.
Parašas

	X	Y
32	6606.43	5916.76
33	6554.23	5933.93
34	6550.98	5923.44
35	6497.86	5937.20
36	6493.17	5907.05
37	6447.58	5900.19
38	6452.72	5879.61
39	6480.98	5879.26
40	6477.69	5846.24
41	6554.69	5815.65
42	6581.39	5825.71
Gr. 3	6522.33	5857.70

Numeris žemės registre


Sklypo savininkas: Bendra Lietuvos-Svedijos įmonė
(K. Ivanovas) UAB "Gerėjų nafta" 1996.03.28
Vardas, pavardė: Ivanovas K.
Savininko adresas: Gėžiūnai, Gėjų k. 11

Respublikos miestas, rajonas: Kėtingos
Raj. miestas, seniūnija: Kėtingos m.
Kaimas: Penkiriškai

Sklypo kadastrinis Nr.
Sklypo laikinas Nr.

Sklypo plotas: 11961 kv.m.
Sklypo centro koordinatės: X 6196668
valstybinėje 1994 m. sistemoje: Y 325000
Planavimo numerai: 24/59 ; 25/59
Kadastrinio žemėlapis Nr.

Koordinatų sistema: Kėtingos vietinė
Sklypo išdėstymo schema: Koordinatų žiniaraštis
Y 1 : 10000 techninėje byloje Nr.

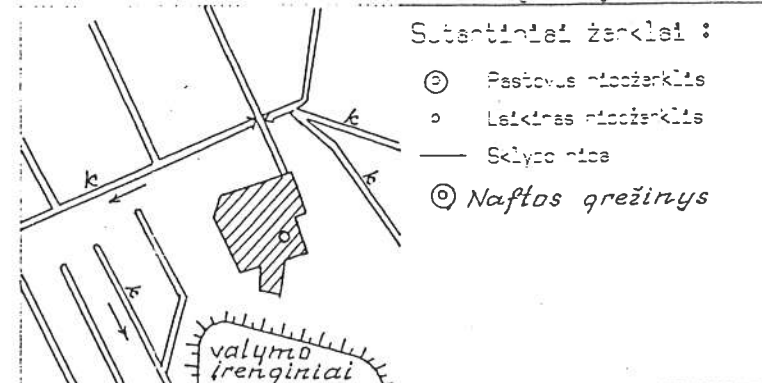

Gretimybė: Gretimo sklypo savininkas (naudotojas): Suderinta (parašas, data):

Suderinti

1996.03

Parašas



Valstybinė žemė

KLAIPĖDOS APSKRITIES KĖTINGOS RAJONO ŽEMĖTVARKOS IR GEODEZIJOS TARNYBA

Adresas: Kėtinga, Čotkavičiaus 10 tel.

Vadovas:

Valstybinis žemėtvarkos institutas, Klaipėdos regioninis kadastro ir geodezijos centras
VŽI 40 VGS
Mavėjimas atliko: Bp. vadovs E.-A. RIAČO
Inž. V. Kozlovskas
Pareigos: Vadovas
Parašas: 03.27

SPECIALIOSIOS ŽEVĖS NAUDOJIMO SĄLYGOS:

Patvirtintos LR Vyriausybės 1992.05.12 nutarimo Nr.343 (LR Vyriausybės nutarimo 1995.12.29 Nr.1640 redakcija) skyriumi V.1 "Naftos gretimieji naudotojai"

Laikytis laikinųjų naftos paieškų žvalgymo ir gamybos LR taisyklių reikavimų, patvirtintų Nr.169 (LR Vyriausybės 1993.08.04 nutarimo Nr.604)