

SUTARTINIAI ŽYMĖJIMAI


RIBOS

- Kretingos rajono ribos
- Esamos Kretingos miesto ribos
- Planuojamos Kretingos miesto ribos

INŽINERINĖ INFRASTRUKTŪRA

- Magistralinis aukšto slėgio dujotiekis su griežto režimo apsaugos zona (25 m.)
- Magistralinis aukšto slėgio naftotiekis su griežto režimo apsaugos zona (25 m.)
- Magistralinio dujotiekio ir naftotiekio apsaugos zona pagal civilinę saugą (350 m.)
- Planuojama magistralinio dujotiekio atšaka Plungė-Skuodas
- Esamos vidutinio spaudimo dujotiekio linijos
- Planuojami vidutinio slėgio dujotiekiai
- Esami DRP
- Esamos dujų skirstymo stotys ir jų apsaugos zonos
- Planuojamos dujų skirstymo stotys
- Esama 330 kV elektros linija
- Esama 110 kV elektros linija
- Esama 35 kV elektros linija
- Esama 110 kV elektros pastotė
- Planuojama 110 kV elektros pastotė
- Esama 35 kV elektros pastotė

- Esamos vėjo jėgainės
- Infrastruktūros ir vėjo jėgainių plėtros teritorijos
- Esamos užtvankos
- Planuojamos hidrojėgainės
- Esama Kretingos miesto vandenvietė ir jos apsaugos zona
- Esamos vandenvietės
- Planuojamos vandenvietės
- Esami nuotekų valymo įrenginiai ir jų apsaugos zonos
- Planuojami nuotekų valymo įrenginiai
- Esamos katilinės
- Stambiagabaritinių ir pavojingų atliekų rūšiavimo aikštelės
- Likviduojami esami sąvartynai
- Pavojingi civilinės saugos objektai
- Pesticidų sandėlis
- Juodligės židinių vietos
- AB "TEO" ATS
- Esami ir planuojami ryšio bokštai
- Esami naftos išgavimo plotai
- Perspektyvinis naftos išgavimo plotas
- Esamos naftos išgavimo vietos
- Planuojamos naftos išgavimo vietos

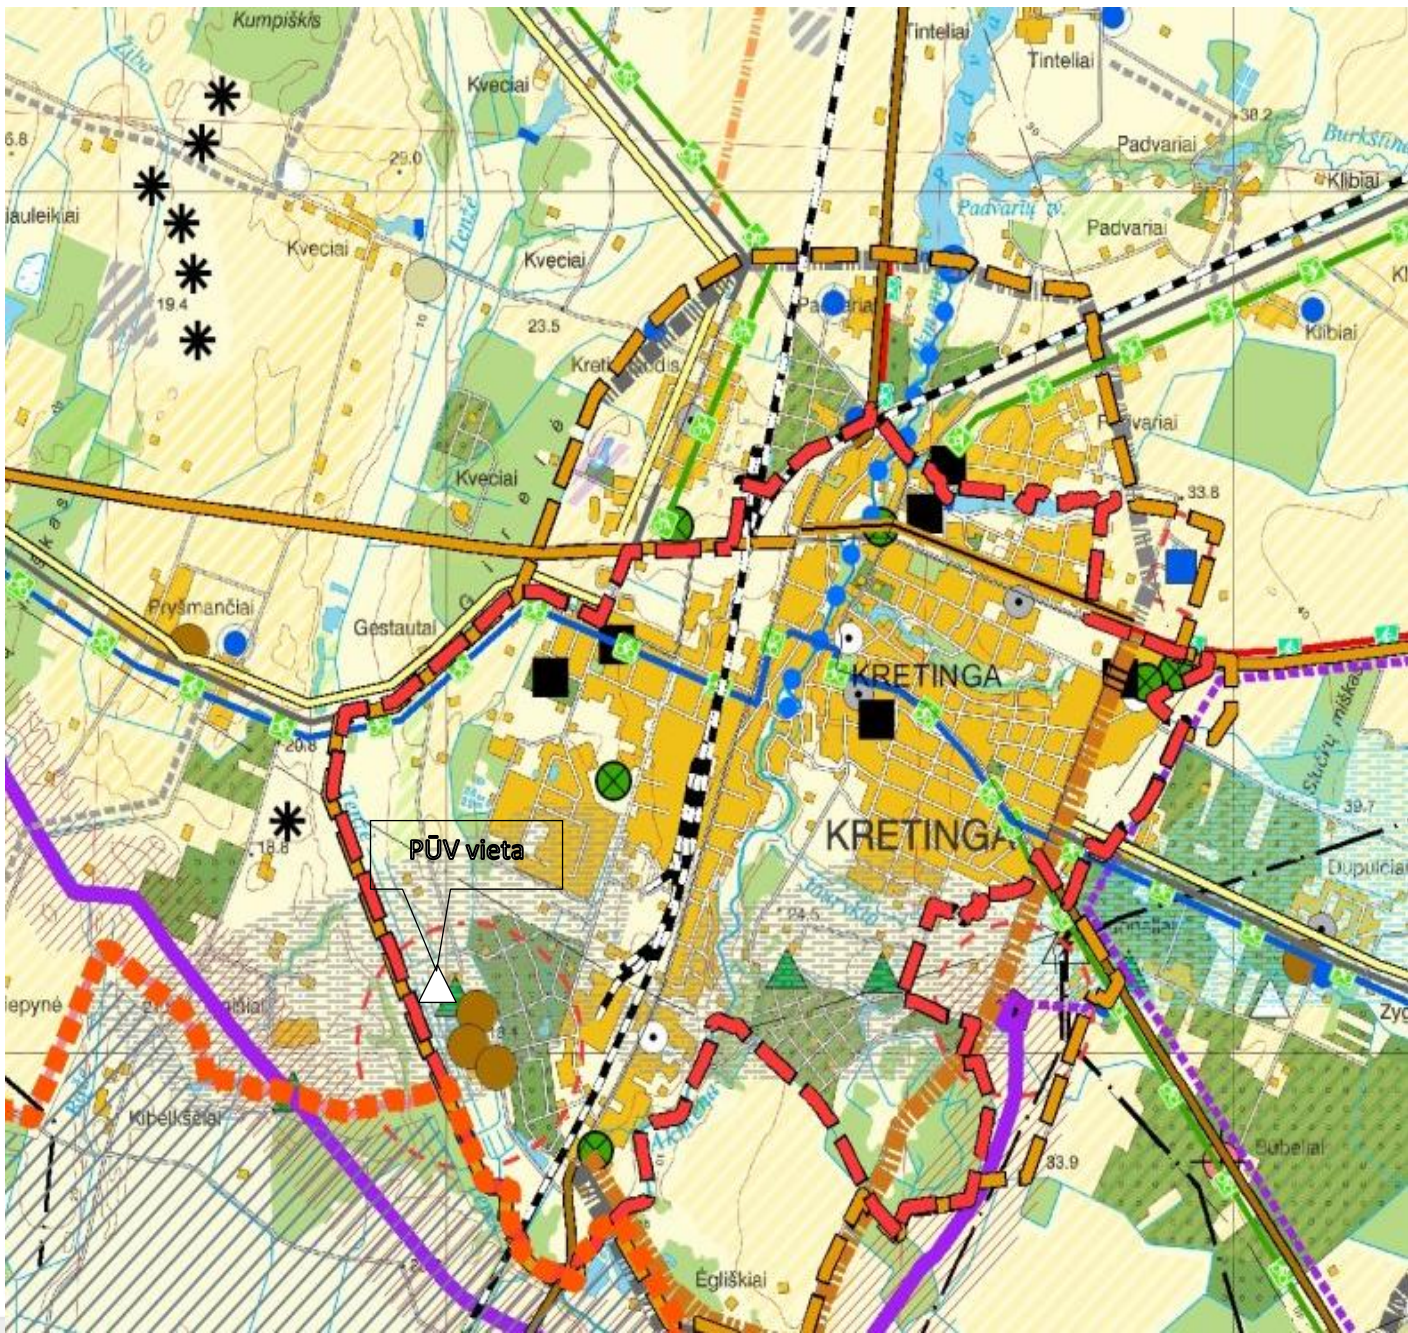

Kretingos rajono savivaldybės teritorijos ir jos dalies - Kretingos miesto bendrojo plano Inžinerinės infrastruktūros ir susisiekiimo komunikacijų brėžinio ištrauka su pažymėta PŪV vieta

Parengė:  
AB „LOTOS Geonafta“ projektų vadovas  
Juozas Mikalkėnas