




VALSTYBĖS ĮMONĖ REGISTRŲ CENTRAS
Vincas Kudirkos g. 18-3, LT-03105 Vilnius

KADASTRO ŽEMĖLAPIO IŠTRAUKA

Mastelis 1:5000

Eksplikacija ir sutartiniai žymėjimai

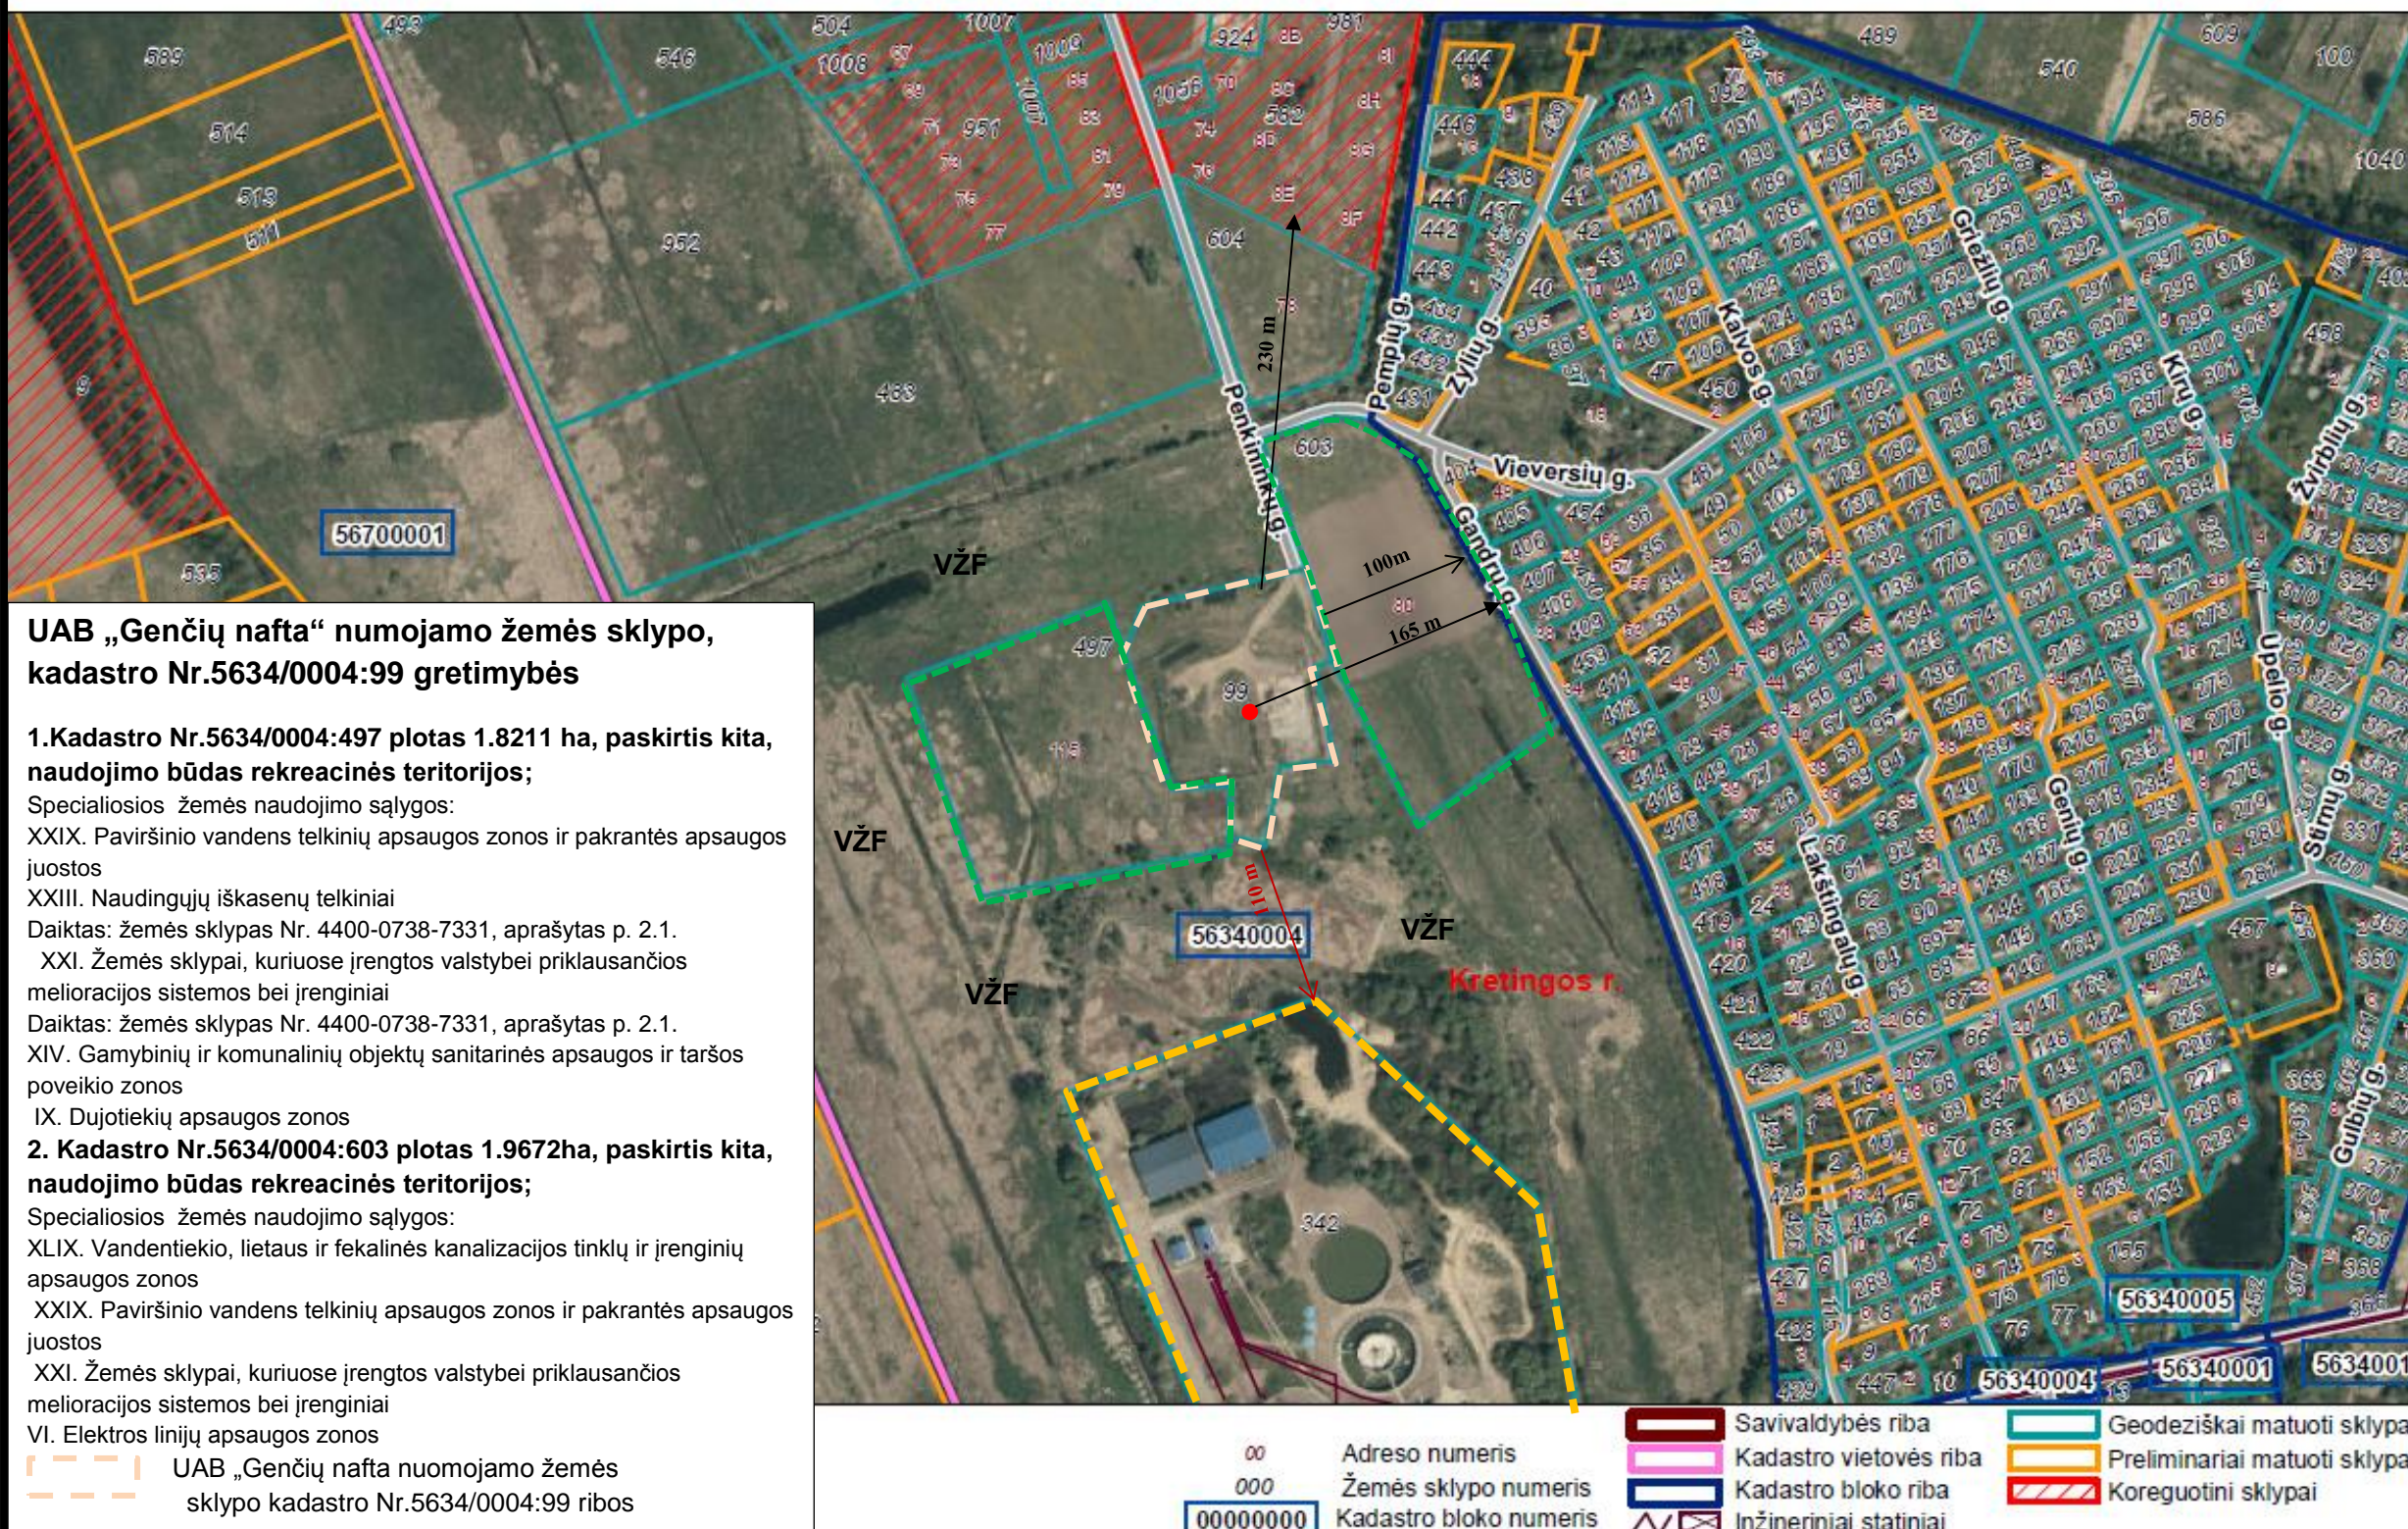

Besiribojančių su PŪV vieta žemės sklypų, kurių paskirtis kita, naudojimo būdas rekreacinės teritorijos ribos

Žemės sklypo, kuriame įrengti UAB „Kretingos vandenys“ vandenvalos įrengimai ribos

Naftos gavybos gręžinio Genčiai-15 įrengimo vieta

100 m → Atstumas nuo žemės sklypo kuriame PŪV ribos arba nuo PŪV vietos iki sodų bendrijų arba gyvenamųjų teritorijų

110 m → Atstumas nuo žemės sklypo kuriame PŪV ribos iki žemės sklypo, kuriame įrengti UAB „Kretingos vandenys“ nuotekų valymo įrengimai ribos

VŽF valstybinės žemės fondas

Parengė:

AB „LOTOS Geonafta“
projektų vadovas

Juozas Mikalkėnas

UAB „Genčių nafta“ planuojamos ūkinės veiklos gretimybės ir padėtis urbanizuotų bei rekreacinių teritorijų atžvilgiu