



Žemės sklypo išdėstymo schema

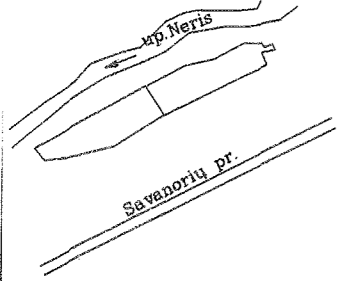

# ŽEMĖS SKLYPO PLANAS M 1: 2000

Sklypo plotas 50297 m<sup>2</sup>

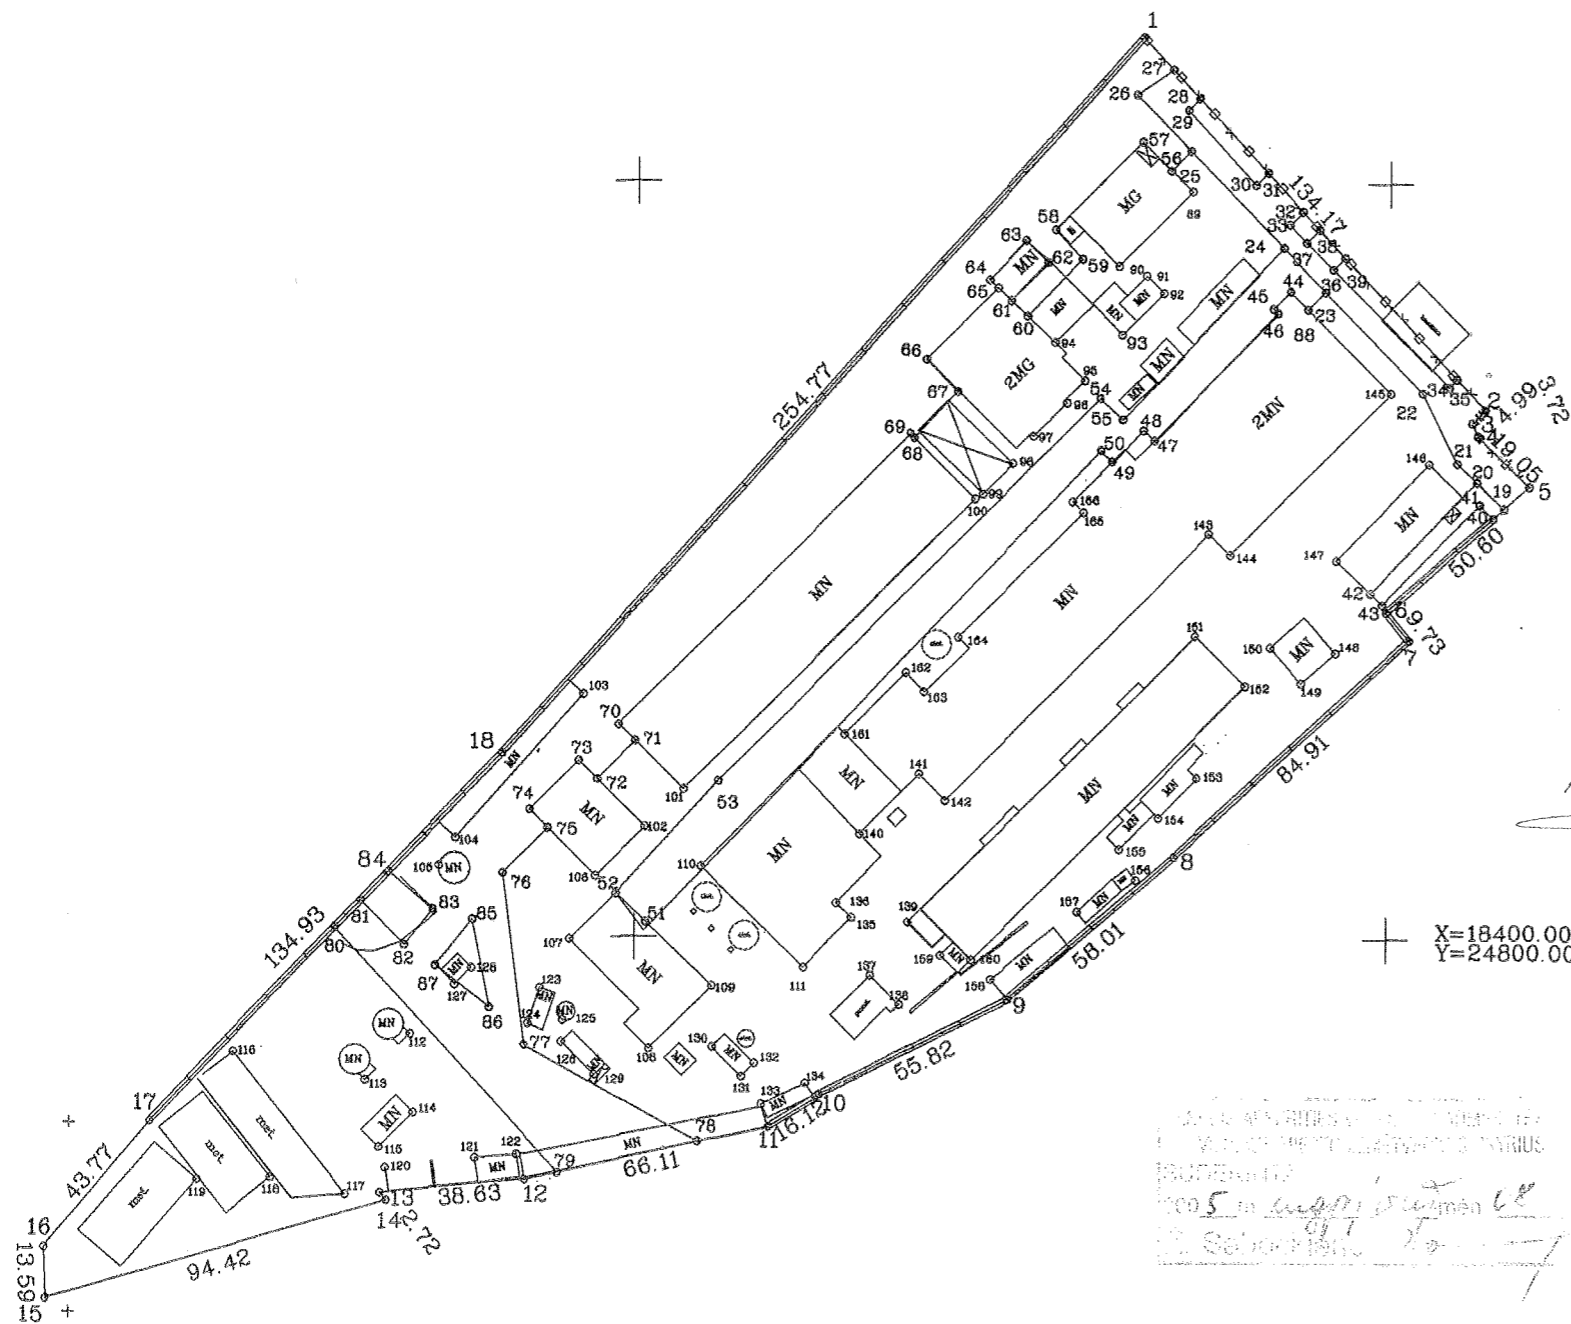

X=18400.00  
Y=24800.00

13 02 21 381  
Vyriausioji archyvo tarnyba

1400-0711-5098 506

Kadastras:	vietovė	Vilnius	blokas	sklypas
Žemės sklypo kadastro Nr.:		010100770186		
Gatvė, namo Nr.	Savanorių pr 183			
Kaimas (miestelis)				
Seniūnija	Panerių			
Miestas (rajonas)	Vilnius			
Apskritis	Vilniaus			
Gretimybė	Gretimo žemės sklypo kadastro Nr.	Pastabos		
5-1	valst. žemė			
1-5	010100770074			

Naudojamas plotas							
Privati				Valstybinė			
atskirai		bendrai		atskirai		bendrai	
ind.	m <sup>2</sup>	ind.	m <sup>2</sup>	ind.	m <sup>2</sup>	ind.	m <sup>2</sup>
					50297		

Su paženkinčiomis vietovėje žemės sklypo ribomis, aprašytomis . 2005.07 . . m. susipažinau žemės savininkas (naudotojas):

AB „MEDIENOS PLAUŠAS“ ak.121518755  
Generalinis direktorius  
*Alari Akermann*

Vyriausioji kadastro specialistė Rūta Baronienė  
5 10 26

(vardas, pavardė) (parašas) (data)

Vilniaus apskrities viršininko administracijos žemės tvarkymo departamento  
Vilniaus miesto (rajonų) žemėtvarkos skyrius  
Patikrino: Z. Sabockienė  
Suderino: *[Signature]*  
(pareigos) (parašas) (vardas, pavardė) (data) A.V.

Licencijos Nr.145G-839

Savivaldybės įmonė, VILNIAUS PLANAS skaitmeninės kartografijos skyrius			
Pareigos	Parašas	Vardas, pavardė	Data
sk. vedėjas	<i>[Signature]</i>	Z. Stankevičius	2005 06
inž. geodezininkas	<i>[Signature]</i>	A. Kunigėlis	

Servitutas, paž. taškais 1,27,26,25,56,57,58,59,60,61,62,63,64,65,66,67,68,69,70,71,72,73,74,75,76,77,78,79,80,81,82,83,84,18,85,86,87. plotas 8075m<sup>2</sup>

Servitutas, paž. taškais 24,23,88,44,45,46,47,48,49,50,51,52,53,54,55. plotas 2883m<sup>2</sup>

Servitutas, paž. taškais 19,20,43,42,41,40. plotas 204m<sup>2</sup>

Servitutas, paž. taškais 38,39,36,37. plotas 47m<sup>2</sup>

Servitutas, paž. taškais 26,27,28,29,30,31,32,33,34,35,2,3,4,5,19,20,21,22,23,24,25. plotas 1141m<sup>2</sup>

ŽEMĖS SKLYPO PLANAS M 1: 2000

Sklypo plotas 50297 m<sup>2</sup>

Žemės sklypo kadastro Nr.

KOORDINACIJŲ ŽINIARAŠTIS

Koordinacijų sistema							
Taško Nr.	Kodas	X	Y	Taško Nr.	Kodas	X	Y
1	R	18638.68	24733.90	39	R	18580.68	24788.04
2	R	18540.60	24825.45	40	R	18511.93	24827.72
3	R	18536.99	24822.00	41	R	18515.44	24824.08
4	R	18533.59	24823.52	42	R	18488.84	24798.41
5	R	18520.42	24837.28	43	R	18491.89	24795.22
6	R	18486.83	24799.44	44	R	18571.42	24773.61
7	R	18479.30	24805.61	45	R	18566.79	24769.08
8	R	18421.71	24743.22	46	R	18565.64	24770.27
9	R	18383.90	24699.23	47	R	18532.10	24737.22
10	R	18358.56	24649.49	48	R	18534.80	24734.36
11	R	18350.14	24635.74	49	R	18526.55	24726.08
12	R	18335.51	24571.27	50	R	18529.37	24723.06
13	R	18331.84	24532.81	51	R	18403.90	24603.00
14	R	18329.74	24534.54	52	R	18411.50	24595.09
15	R	18303.52	24443.83	53	R	18441.48	24622.09
16	R	18317.10	24443.37	54	R	18543.10	24722.74
17	R	18350.61	24471.53	55	R	18537.66	24728.86
18	R	18448.25	24564.66	56	R	18603.44	24741.34
19	R	18514.49	24830.60	57	R	18611.17	24733.74
20	R	18521.32	24823.32	58	R	18587.67	24710.64
21	R	18526.19	24818.12	59	R	18579.96	24717.80
22	R	18544.79	24808.83	60	R	18564.84	24703.46
23	R	18571.42	24782.93	61	R	18568.96	24699.17
24	R	18582.95	24771.71	62	R	18579.11	24708.67
25	R	18608.66	24746.70	63	R	18584.79	24703.05
26	R	18623.55	24732.22	64	R	18574.49	24693.42
27	R	18630.21	24741.81	65	R	18572.41	24695.58
28	R	18622.53	24748.97	66	R	18553.43	24676.90
29	R	18619.51	24745.94	67	R	18545.08	24685.14
30	R	18599.62	24764.08	68	R	18532.72	24673.69
31	R	18602.75	24767.44	69	R	18533.76	24672.65
32	R	18592.69	24776.83	70	R	18456.27	24595.61
33	R	18589.03	24773.31	71	R	18451.90	24600.02
34	R	18546.36	24816.06	72	R	18441.80	24590.00
35	R	18548.53	24818.05	73	R	18446.61	24585.17
36	R	18577.48	24784.96	74	R	18433.56	24572.16
37	R	18584.51	24777.84	75	R	18428.71	24577.03
38	R	18588.00	24781.20	76	R	18416.53	24564.95
				77	R	18371.09	24570.91

SKLYPO CENTRO KOORDINATĖS

Koordinacijų sistema	Koordinatės X/Y	Planšeto nomenklatūra
Sistema, kurioje vykdyti matavimai	X=18472.67 Y=24689.38	
Valstybinė LKS-1994	X=0.00 Y=0.00	-40/1180
Žiniaraštį sudarė	A. Kunigėlis v. pavarde	2005 06 data

78	R	18345.89	24617.01	126	NK	18372.13	24580.86
79	R	18337.49	24580.00	127	NK	18386.90	24552.35
80	R	18402.00	24520.54	128	NK	18391.26	24556.82
81	R	18409.24	24527.45	129	NK	18363.48	24589.64
82	R	18397.37	24538.86	130	NK	18370.95	24620.77
83	R	18406.87	24546.44	131	NK	18363.31	24628.56
84	R	18416.85	24534.71	132	NK	18366.87	24631.84
85	R	18404.12	24557.10	133	NK	18356.10	24633.82
86	R	18380.84	24561.66	134	NK	18361.69	24645.39
87	R	18391.86	24547.26	135	NK	18405.41	24657.62
88	R	18566.89	24778.27	136	NK	18409.22	24653.63
89	NK	18598.00	24747.16	137	NK	18390.13	24662.78
90	NK	18578.17	24727.64	138	NK	18382.37	24670.58
91	NK	18575.73	24734.94	139	NK	18404.29	24672.65
92	NK	18571.10	24739.57	140	NK	18427.54	24659.64
93	NK	18560.03	24728.58	141	NK	18443.62	24675.58
94	NK	18557.89	24710.70	142	NK	18436.69	24682.54
95	NK	18547.79	24718.62	143	NK	18507.29	24752.13
96	NK	18541.91	24713.91	144	NK	18501.63	24757.88
97	NK	18533.09	24705.18	145	NK	18544.74	24800.34
98	NK	18525.90	24699.77	146	NK	18526.07	24810.70
99	NK	18517.87	24691.94	147	NK	18500.47	24786.24
100	NK	18516.63	24689.88	148	NK	18476.00	24786.21
101	NK	18439.16	24612.87	149	NK	18467.79	24777.08
102	NK	18429.17	24602.69	150	NK	18477.14	24768.67
103	NK	18464.27	24586.33	151	NK	18480.32	24748.58
104	NK	18425.72	24552.38	152	NK	18466.88	24762.01
105	NK	18418.32	24548.01	153	NK	18442.60	24749.23
106	NK	18416.14	24589.64	154	NK	18432.06	24738.96
107	NK	18399.40	24582.92	155	NK	18423.76	24728.57
108	NK	18370.46	24604.11	156	NK	18415.62	24733.00
109	NK	18387.10	24620.49	157	NK	18407.08	24717.37
110	NK	18418.72	24617.47	158	NK	18389.31	24694.69
111	NK	18392.33	24644.81	159	NK	18395.69	24681.47
112	NK	18373.83	24540.59	160	NK	18394.51	24689.57
113	NK	18361.56	24528.82	161	NK	18453.94	24655.60
114	NK	18353.03	24541.48	162	NK	18470.32	24671.84
115	NK	18343.90	24532.46	163	NK	18465.39	24676.81
116	NK	18369.06	24493.71	164	NK	18479.96	24685.65
117	NK	18331.31	24523.68	165	NK	18512.90	24718.41
118	NK	18335.62	24503.84	166	NK	18515.70	24715.59
119	NK	18335.21	24484.17				
120	NK	18338.44	24534.17				
121	NK	18340.91	24558.07				
122	NK	18342.04	24569.14				
123	NK	18386.31	24575.12				
124	NK	18376.84	24571.89				
125	NK	18377.83	24581.30				

Ištrauka iš Lietuvos Administracinių teisų pažeidimų kodekso:

47 straipsnis. Pastovių žemėnaudos riboženklų sunaikinimas arba gadinimas II užtraukia baudą nuo dviejų šimtų penkiasdešimties iki penkių šimtų litų.

48 straipsnis. Geodezinio pagrindo punkto bei markseiderystės ženklų sunaikinimas arba gadinimas II užtraukia baudą nuo penkių šimtų iki vieno tūkstančio litų.