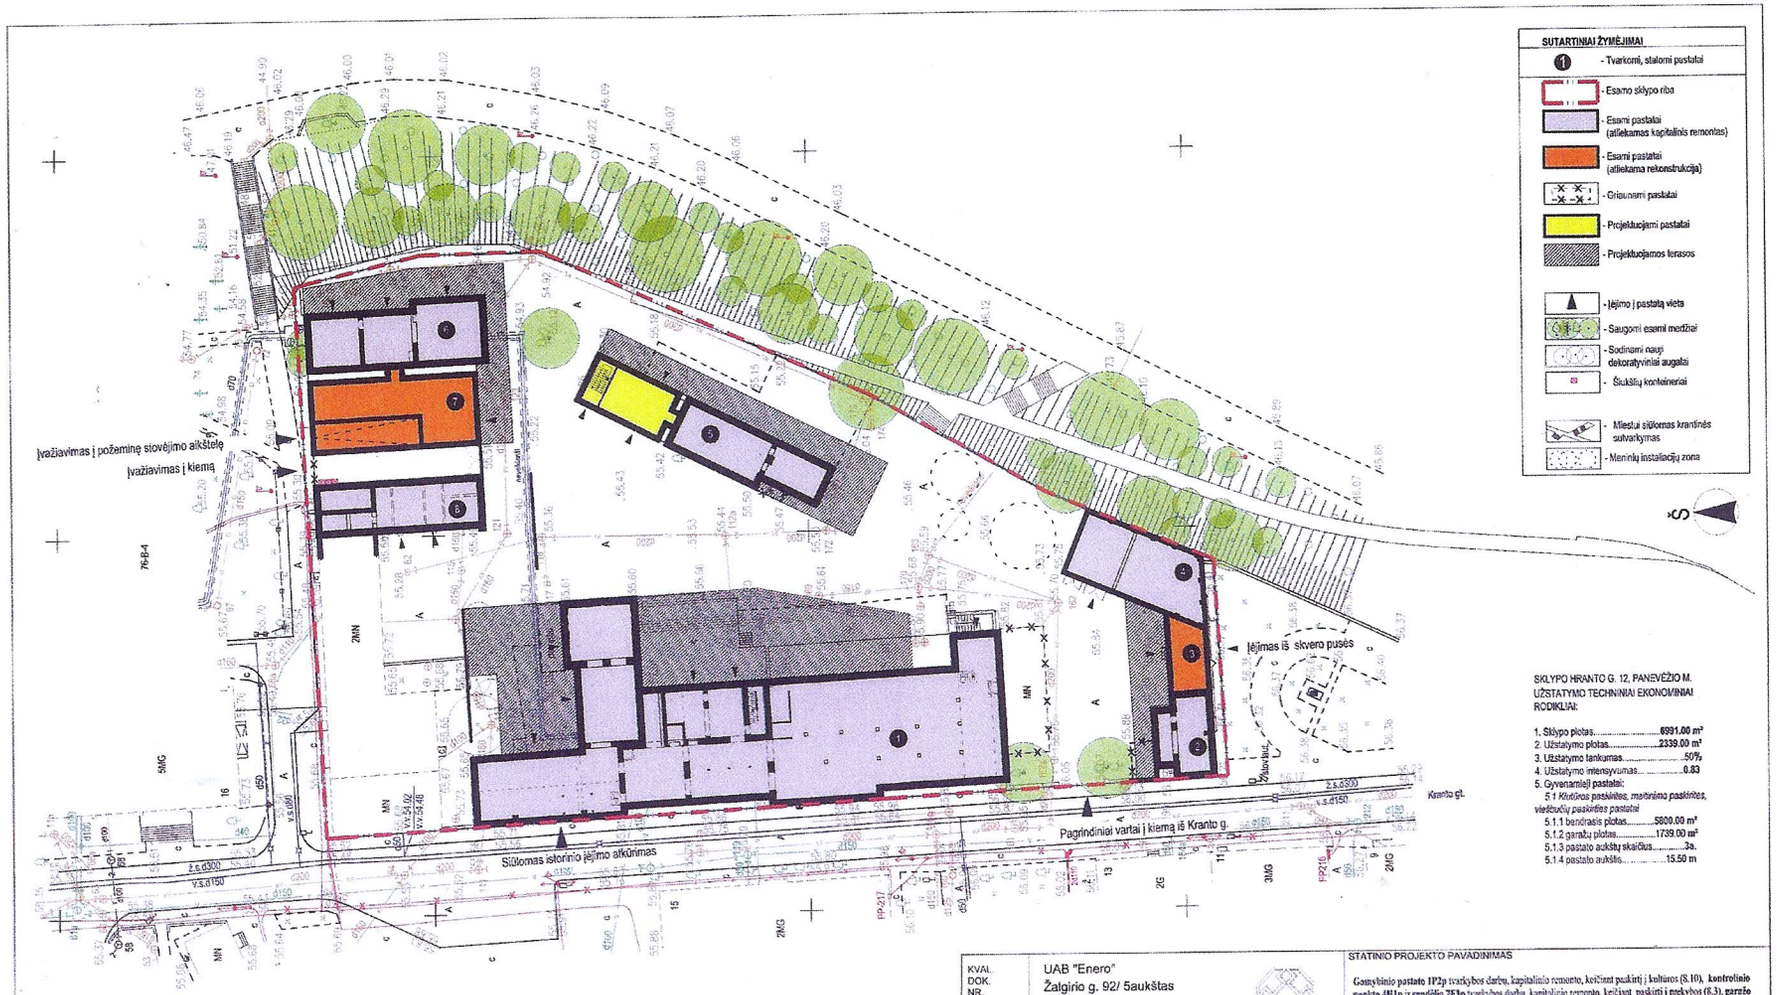

KVAL. DOK. NR.	UAB "Enero" Žalgirio g. 92/ 5aukštas LT-09303 Vilnius Tel. +370 616 85768 www.enero.lt		STATINIO PROJEKTO PAVADINIMAS **Gamybinio pastato 1P2p** tvarkybos darbų, kapitalinio remonto, keičiant paskirtį į kultūros (8.10), **kontrolinio punkto 4H1p** ir **sandėlio 7F1p** tvarkybos darbų, kapitalinio remonto, keičiant paskirtį į prekybos (8.3), **garažo 11G1p dirbtuvių 13G1p, 16P2p** ir **gamybinio pastato 17P1p** tvarkybos darbų, kapitalinio remonto, keičiant paskirtį į maitinimo (8.5), **administracinio pastato 6B1p** rekonstravimo, keičiant paskirtį į prekybos (8.3) , **sandėlio 18F1p** rekonstravimo, keičiant paskirtį į maitinimo (8.5), **parduotuvės 5E1p, administracinio pastato 19B2p** ir tvoros tvarkybos darbų, kapitalinio remonto, **kontrolinio punkto 3H1p, sandėlio 12P1** griovimo, **požeminės automobilių saugyklos** (8.7) ir **maitinimo paskirties pastato** (8.5) statybos Kranto g. 12, Panevėžyje projektas
A 1458, 2764 4671	PV Vaidas Grinčelaitis uab arches info@arches.lt tel. (+370 5) 271 1808 faks. (+370 5) 271 1907		OBJEKTO NR. IR PAVADINIMAS Objektas 01 ("Gamybinis pastatas" - un.k.24632; 1P2p)
A 1319	SA PDV Edgaras Neniškis ARCH Rūta Vitonytė ARCH Arūnas Kazickas		DOKUMENTO PAVADINIMAS Architektūros dalis. SKLYPO PLANAS LAIDA 0
KALBOS TRUMP. LT	STATYTOJAS /UŽSAKOVAS UAB "LITFORINA"		DOKUMENTO ŽYMUO ENERO-45(2015)-01-PP-SA_B-01 LAPAS 1 LAPŲ 1