


SITUACINĖ SCHEMA SU GRETIMYBĖMIS

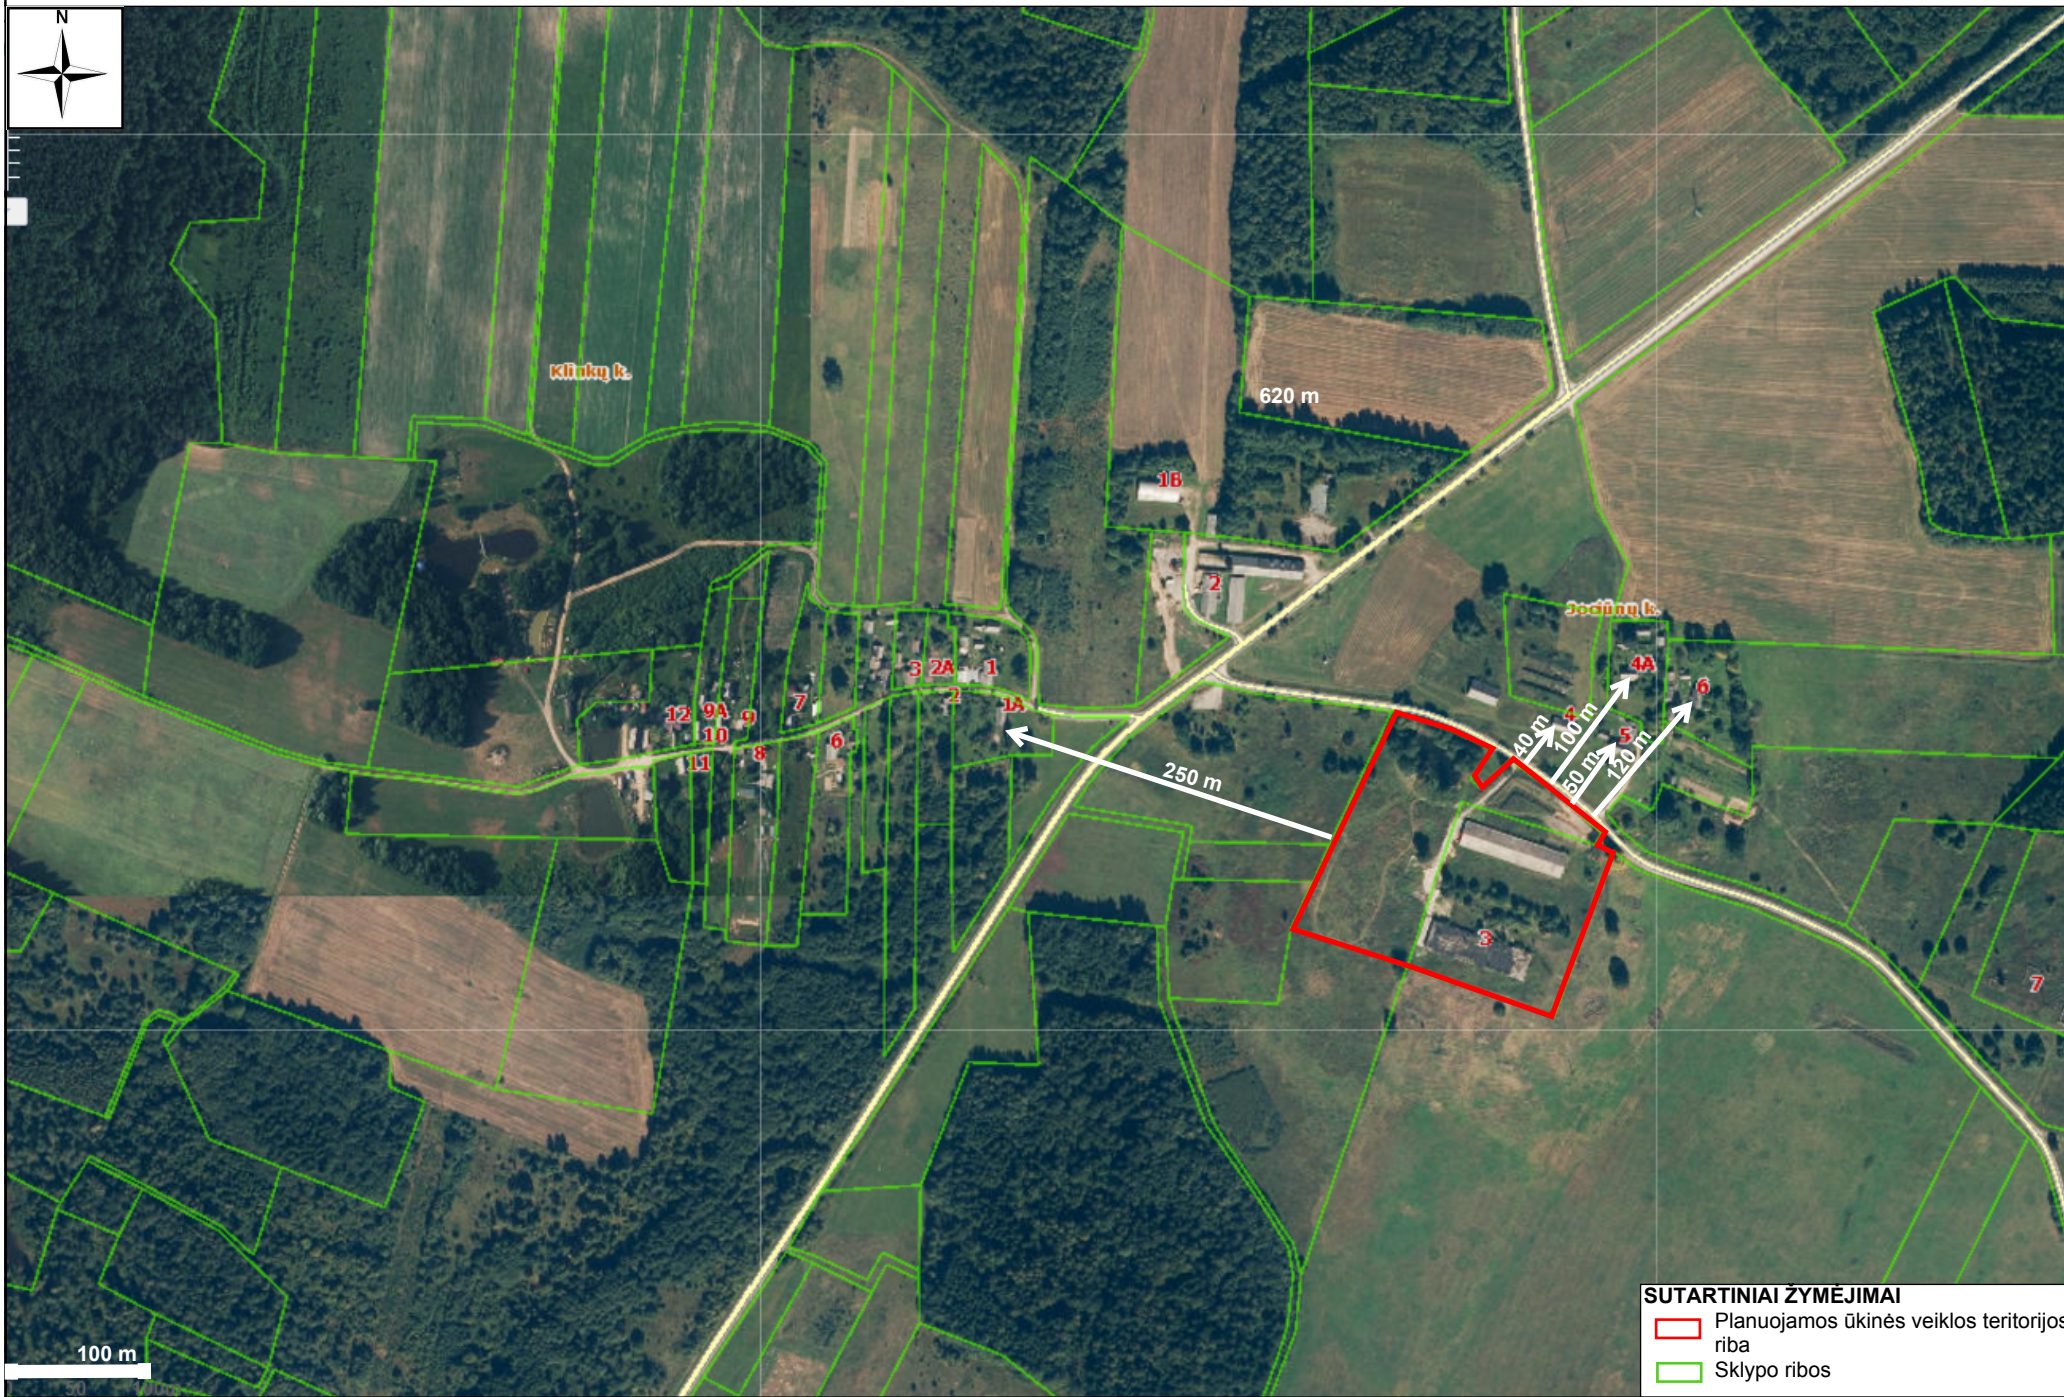

- SUTARTINIAI ŽYMĖJIMAI**
- Planuojamos ūkinės veiklos teritorijos riba
 - Sklypo ribos