



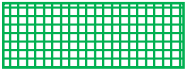



## PLANUOJAMOS ŪKINĖS VEIKLOS VIETOS ŽEMĖLAPIS<sup>1</sup> SU GRETIMYBĖMIS

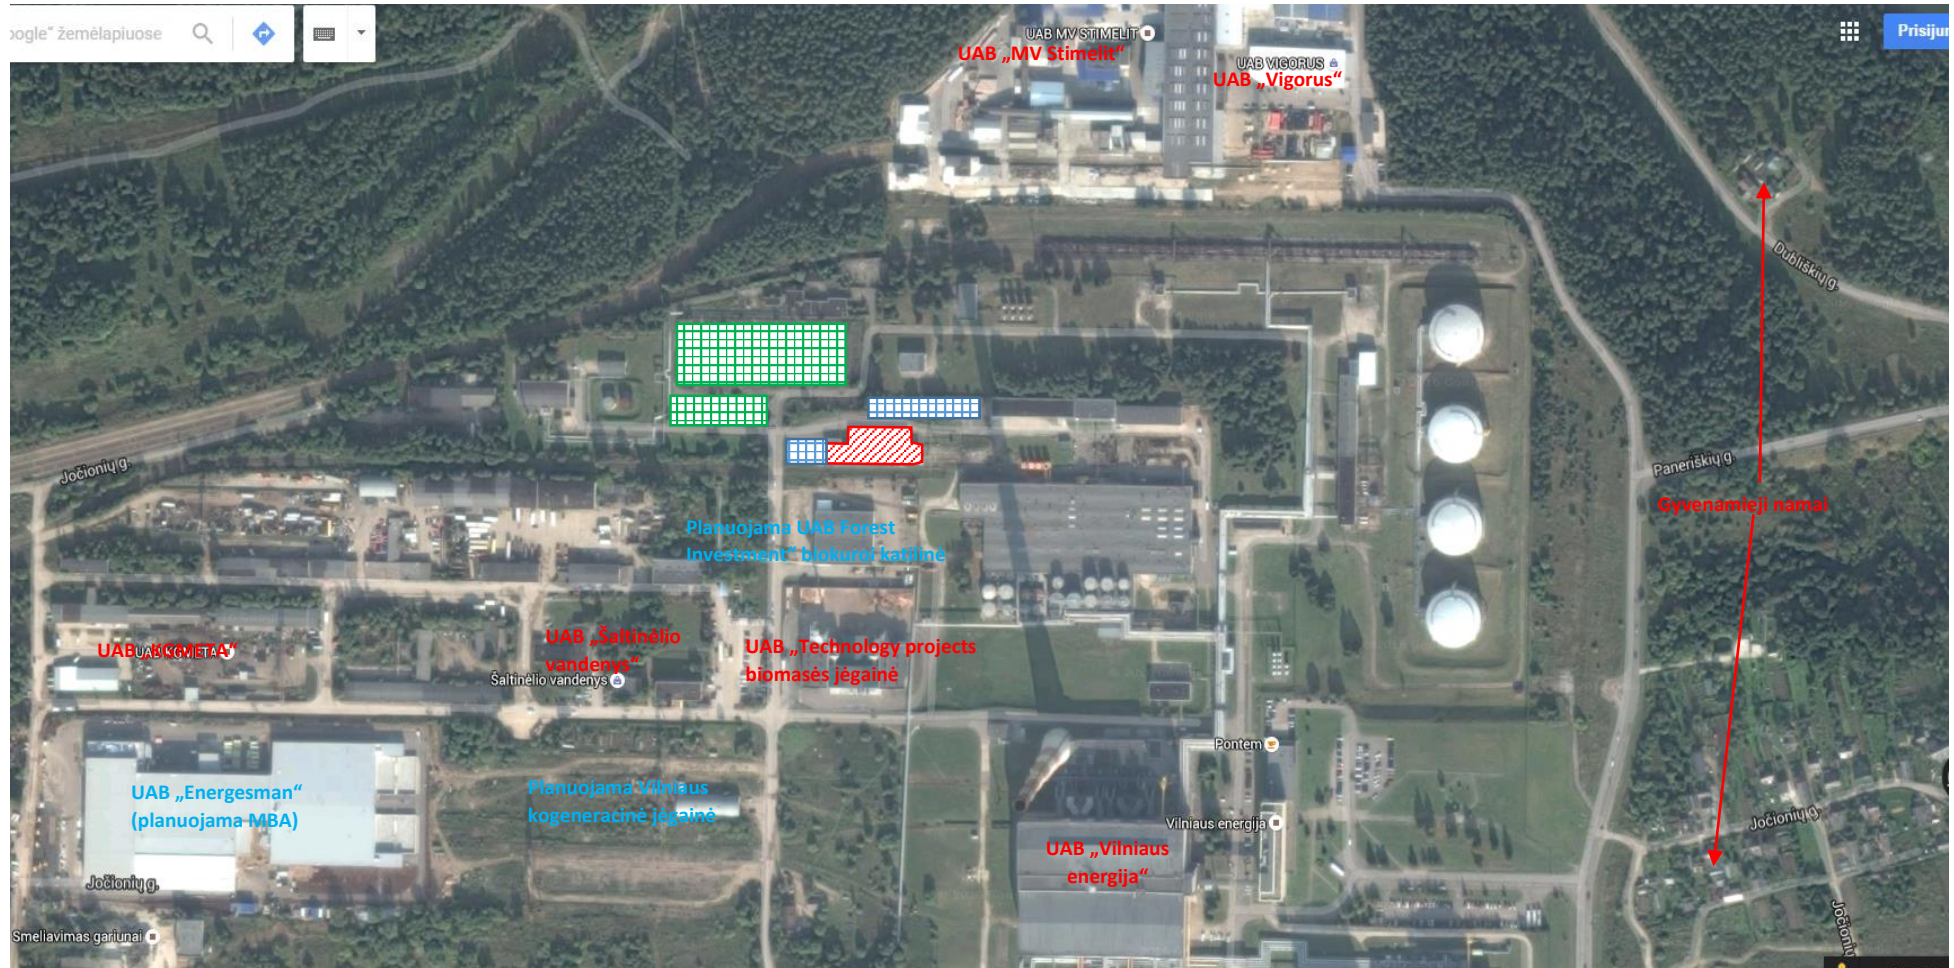

-  esamas apėiltinamas pastatas, kuriame bus įrengta LDPE ir HDPE plovimo – perdirbimo linija;  projektuojama stoginė žaliavinės produkcijos sandėliavimui;
-  projektuojama stoginė gatavos produkcijos sandėliavimui;  planuojama plastikų gaminių gamybos įmonė
-  planuojamas sandėlis plastikų gaminių sandėliavimui

<sup>1</sup> [www.google.lt/maps](http://www.google.lt/maps)