

**VALSTYBĖS ĮMONĖ REGISTRŲ CENTRAS**

Vincio Kudirkos g. 18-3, LT-03105 Vilnius, tel. (5) 2688 262, faks. (5) 2688 311, el.p. info@registrucentras.lt

NEKILNOJAMOJO TURTO REGISTRO CENTRINIO DUOMENŲ BANKO IŠRAŠAS

2016-07-22 13:35:16

1. Nekilnojamojo turto registre įregistruotas turtas:

Registro Nr.: **48/4876**
 Registro tipas: **Žemės sklypas**
 Sudarymo data: **2000-12-22**
 Adresas: **Kalvarija, Vytauto g. 74**
 Registro tvarkytojas: **Valstybės įmonės Registrų centro Marijampolės filialas**

2. Nekilnojamieji daiktai:

2.1. **Žemės sklypas**
 Unikalus daikto numeris: **5142-0002-0042**
 Žemės sklypo kadastro numeris ir kadastro vietovės pavadinimas: **5142/0002:42 Kalvarijos m. k.v.**
 Daikto pagrindinė naudojimo paskirtis: **Kita**
 Žemės sklypo naudojimo būdas: **Pramonės ir sandėliavimo objektų teritorijos**
 Žemės sklypo plotas: **3.2162 ha**
 Užstatyta teritorija: **3.1992 ha**
 Vandens telkinių plotas: **0.0170 ha**
 Žemės ūkio naudmenų našumo balas: **40.0**
 Matavimų tipas: **Žemės sklypas suformuotas atliekant kadastrinius matavimus**
 Indeksuota žemės sklypo vertė: **333618 Eur**
 Žemės sklypo vertė: **208511 Eur**
 Vidutinė rinkos vertė: **50973 Eur**
 Vidutinės rinkos vertės nustatymo data: **2014-01-25**
 Vidutinės rinkos vertės nustatymo būdas: **Masinis vertinimas**
 Kadastro duomenų nustatymo data: **2014-01-03**

3. Daikto priklausiniai iš kito registro: įrašų nėra**4. Nuosavybė:**

4.1. **Nuosavybės teisė**
 Savininkas: **LIETUVOS RESPUBLIKA, a.k. 111105555**
 Daiktas: **žemės sklypas Nr. 5142-0002-0042, aprašytas p. 2.1.**
 Įregistravimo pagrindas: **2000-11-23 Apskritis viršininko įsakymas Nr. 711ŽM**
 Įrašas galioja: **Nuo 2000-12-22**

5. Valstybės ir savivaldybių žemės patikėjimo teisė:

5.1. **Valstybinės žemės patikėjimo teisė**
 Patikėtinis: **Nacionalinė žemės tarnyba prie Žemės ūkio ministerijos, a.k. 188704927**
 Daiktas: **žemės sklypas Nr. 5142-0002-0042, aprašytas p. 2.1.**
 Įregistravimo pagrindas: **Žemės įstatymo pakeitimo ir papildymo įstatymas Nr. XI-912, 2010 m. birželio 18 d.**
 Įrašas galioja: **Nuo 2010-07-01**

6. Kitos daiktinės teisės:

6.1. **Kelio servitutas - teisė važiuoti transporto priemonėmis (tarnaujantis)**
 Daiktas: **žemės sklypas Nr. 5142-0002-0042, aprašytas p. 2.1.**
 Įregistravimo pagrindas: **2000-11-23 Apskritis viršininko įsakymas Nr. 711ŽM**
 Aprašymas: **(Leisti praeiti, pravažiuoti į gretimą sklypą).**
 Įrašas galioja: **Nuo 2000-12-22**

7. Juridiniai faktai:

7.1. **Įkeista turtinė teisė**
 Įkeitimo registruotojas: **Valstybės įmonė Centrinė hipotekos įstaiga, a.k. 188692535**
 Daiktas: **žemės sklypas Nr. 5142-0002-0042, aprašytas p. 2.1.**
 Įregistravimo pagrindas: **2013-08-19 Hipotekos registro pranešimas apie įkeitimo įregistravimą Nr. 20220130044097**
 Aprašymas: **Įkeista nuomos teisė. Įkaito davėjas Uždaroji akcinė bendrovė "MARIJAMPOLĖS PIENO KONSERVAI", 151453167**
 Įrašas galioja: **Nuo 2013-08-19**

7.2. **Įkeista turtinė teisė**
 Įkeitimo registruotojas: **Valstybės įmonė Centrinė hipotekos įstaiga, a.k. 188692535**
 Daiktas: **žemės sklypas Nr. 5142-0002-0042, aprašytas p. 2.1.**
 Įregistravimo pagrindas: **2013-08-16 Hipotekos registro pranešimas apie įkeitimo įregistravimą Nr. 20220130044095**
 Aprašymas: **Įkeista nuomos teisė. Įkaito davėjas Uždaroji akcinė bendrovė "MARIJAMPOLĖS PIENO KONSERVAI", 151453167**
 Įrašas galioja: **Nuo 2013-08-19**

7.3. **Sudaryta nuomos sutartis**
 Nuomininkas: **Uždaroji akcinė bendrovė "MARIJAMPOLĖS PIENO KONSERVAI", a.k. 151453167**
 Daiktas: **žemės sklypas Nr. 5142-0002-0042, aprašytas p. 2.1.**
 Įregistravimo pagrindas: **2001-12-04 Nuomos sutartis Nr. N48/2001-579**
2007-12-03 Pažyma Nr. ŽP1-669
2007-12-12 Akcijų pasirašymo sutartis Nr. 07/01
 Plotas: **3.2162 ha**
 Aprašymas: **(99 metams).**
 Įrašas galioja: **Nuo 2008-01-14**
 Terminas: **Nuo 2001-12-04**

8. Žymos: įrašų nėra**9. Specialiosios žemės ir miško naudojimo sąlygos:**

9.1. **XLIX. Vandentiekio, lietaus ir fekalinės kanalizacijos tinklų ir įrenginių apsaugos zonos**

Daiktas: žemės sklypas Nr. 5142-0002-0042, aprašytas p. 2.1.
Įregistravimo pagrindas: 2000-11-23 Apskrities viršininko įsakymas Nr. 711ŽM
Plotas: 1.3898 ha
Įrašas galioja: Nuo 2000-12-22

9.2. **XX. Požeminių vandens telkinių (vandenviečių) sanitarinės apsaugos zonos**
Daiktas: žemės sklypas Nr. 5142-0002-0042, aprašytas p. 2.1.
Įregistravimo pagrindas: 2000-11-23 Apskrities viršininko įsakymas Nr. 711ŽM
Plotas: 3.2162 ha
Įrašas galioja: Nuo 2000-12-22

9.3. **VI. Elektros linijų apsaugos zonos**
Daiktas: žemės sklypas Nr. 5142-0002-0042, aprašytas p. 2.1.
Įregistravimo pagrindas: 2000-11-23 Apskrities viršininko įsakymas Nr. 711ŽM
Plotas: 0.2967 ha
Įrašas galioja: Nuo 2000-12-22

9.4. **I. Ryšių linijų apsaugos zonos**
Daiktas: žemės sklypas Nr. 5142-0002-0042, aprašytas p. 2.1.
Įregistravimo pagrindas: 2000-11-23 Apskrities viršininko įsakymas Nr. 711ŽM
Plotas: 0.0756 ha
Įrašas galioja: Nuo 2000-12-22

10. Daikto registravimas ir kadastro žymos:

10.1. **Kadastrinius matavimus atliko (kadastro žyma)**
Valstybės įmonės Registrų centro Marijampolės filialas, a.k. 151358356
Daiktas: žemės sklypas Nr. 5142-0002-0042, aprašytas p. 2.1.
Įregistravimo pagrindas: 2008-09-03 Kvalifikacijos pažymėjimas Nr. 2M-M-652
2014-01-23 Nekilnojamojo daikto kadastro duomenų byla
Įrašas galioja: Nuo 2014-03-27

10.2. **Kadastro duomenų tikslinimas (daikto registravimas)**
Daiktas: žemės sklypas Nr. 5142-0002-0042, aprašytas p. 2.1.
Įregistravimo pagrindas: 2014-01-23 Nekilnojamojo daikto kadastro duomenų byla
Įrašas galioja: Nuo 2014-03-27

11. Registro pastabos ir nuorodos:

Statiniai - registro Nr.70/6510.

12. Kita informacija:

Archyvinės bylos Nr.: 48/8517

13. Informacija apie duomenų sandoriui tikslinimą: įrašų nėra

2016-07-22 13:35:16

Dokumentą atspausdino

MARIUS ŠILEIKA

**VALSTYBĖS ĮMONĖ REGISTRŲ CENTRAS**

Vincio Kudirkos g. 18-3, LT-03105 Vilnius, tel. (5) 2688 262, faks. (5) 2688 311, el.p. info@registrucentras.lt

NEKILNOJAMOJO TURTO REGISTRO CENTRINIO DUOMENŲ BANKO IŠRAŠAS

2016-07-22 14:13:09

1. Nekilnojamojo turto registre įregistruotas turtas:

Registro Nr.: **70/6510**
 Registro tipas: **Statiniai**
 Sudarymo data: **1998-01-15**
 Adresas: **Kalvarija, Vytauto g. 74**
 Registro tvarkytojas: **Valstybės įmonės Registrų centro Marijampolės filialas**

2. Nekilnojamieji daiktai:

2.1.

Pastatas - Administracinis pastatas

Unikalus daikto numeris: **5196-3008-1013**
 Daikto pagrindinė naudojimo paskirtis: **Administracinė**
 Pažymėjimas plane: **1B2/p**
 Statybos pradžios metai: **1992**
 Statybos pabaigos metai: **1992**
 Papr. remonto pradžios metai: **2011**
 Papr. remonto pabaigos metai: **2011**
 Statinio kategorija: **Ypatingas**
 Baigtumo procentas: **100 %**
 Šildymas: **Vietinis centrinis šildymas**
 Vandentiekis: **Vietinis vandentiekis**
 Nuotekų šalinimas: **Komunalinis nuotekų šalinimas**
 Dujos: **Nėra**
 Sienos: **Plytos**
 Stogo danga: **Bitumas**
 Aukštų skaičius: **2**
 Bendras plotas: **545.01 kv. m**
 Pagrindinis plotas: **111.68 kv. m**
 Tūris: **2207 kub. m**
 Užstatytas plotas: **333.00 kv. m**
 Koordinatė X: **6031385**
 Koordinatė Y: **448927**
 Atkūrimo sąnaudos (statybos vertė): **287593 Eur**
 Fizinio nusidėvėjimo procentas: **14 %**
 Atkuriamoji vertė: **247335 Eur**
 Vidutinė rinkos vertė: **35913 Eur**
 Vidutinės rinkos vertės nustatymo būdas: **Masinis vertinimas**
 Vidutinės rinkos vertės nustatymo data: **2014-02-13**
 Kadastro duomenų nustatymo data: **2011-10-07**
 Pastato (jo dalies) energinio naudingumo klasė: **B**
 Skaičiuojamosios šiluminės energijos sąnaudos pastatui (jo daliai) šildyti: **77.34 kWh/m2/m.**

2.2.

Pastatas - Gamybinis pastatas

Unikalus daikto numeris: **5196-3008-1082**
 Daikto pagrindinė naudojimo paskirtis: **Gamybos, pramonės**
 Pažymėjimas plane: **8P1/b**
 Statybos pradžios metai: **1996**
 Statybos pabaigos metai: **1996**
 Rekonstravimo pradžios metai: **2011**
 Rekonstravimo pabaigos metai: **2011**
 Baigtumo procentas: **100 %**
 Šildymas: **Vietinis centrinis šildymas**
 Vandentiekis: **Vietinis vandentiekis**
 Nuotekų šalinimas: **Komunalinis nuotekų šalinimas**
 Dujos: **Nėra**
 Sienos: **Gelžbetonio blokai**
 Stogo danga: **Bitumas**
 Aukštų skaičius: **1**
 Bendras plotas: **322.69 kv. m**
 Pagrindinis plotas: **322.69 kv. m**
 Tūris: **4733 kub. m**
 Užstatytas plotas: **332.00 kv. m**
 Koordinatė X: **6031384**
 Koordinatė Y: **448928**
 Atkūrimo sąnaudos (statybos vertė): **246756 Eur**
 Fizinio nusidėvėjimo procentas: **11 %**
 Atkuriamoji vertė: **219532 Eur**
 Vidutinė rinkos vertė: **29831 Eur**
 Vidutinės rinkos vertės nustatymo būdas: **Atkuriamoji vertė**
 Vidutinės rinkos vertės nustatymo data: **2013-08-14**
 Kadastro duomenų nustatymo data: **2011-10-07**

2.3.

Pastatas - Pieno miltelių gamybos cechas

Unikalus daikto numeris: **5196-3008-1096**
 Daikto pagrindinė naudojimo paskirtis: **Gamybos, pramonės**
 Pažymėjimas plane: **9P1/b**
 Statybos pradžios metai: **1992**
 Statybos pabaigos metai: **1992**
 Papr. remonto pradžios metai: **2011**
 Papr. remonto pabaigos metai: **2011**
 Statinio kategorija: **Nepatingas**
 Baigtumo procentas: **100 %**
 Šildymas: **Vietinis centrinis šildymas**
 Vandentiekis: **Vietinis vandentiekis**
 Nuotekų šalinimas: **Komunalinis nuotekų šalinimas**
 Dujos: **Nėra**
 Sienos: **Gelžbetonio blokai**

Stogo danga: **Bitumas**
 Aukštų skaičius: **1**
 Bendras plotas: **703.82 kv. m**
 Pagrindinis plotas: **703.82 kv. m**
 Tūris: **16669 kub. m**
 Užstatytas plotas: **758.00 kv. m**
 Koordinatė X: **6031388**
 Koordinatė Y: **448949**
 Atkūrimo sąnaudos (statybos vertė): **753012 Eur**
 Fizinio nusidėvėjimo procentas: **25 %**
 Atkuriamoji vertė: **564759 Eur**
 Vidutinė rinkos vertė: **73563 Eur**
 Vidutinės rinkos vertės nustatymo būdas: **Atkuriamoji vertė**
 Vidutinės rinkos vertės nustatymo data: **2013-08-14**
 Kadastro duomenų nustatymo data: **2011-10-07**

2.4.

Pastatas - Džiovinimo cechas
 Unikalus daikto numeris: **5196-3008-1102**
 Daikto pagrindinė naudojimo paskirtis: **Gamybos, pramonės**
 Pažymėjimas plane: **10P2/p**
 Statybos pradžios metai: **1965**
 Statybos pabaigos metai: **1965**
 Rekonstravimo pradžios metai: **2011**
 Rekonstravimo pabaigos metai: **2011**
 Baigtumo procentas: **100 %**
 Šildymas: **Vietinis centrinis šildymas**
 Vandentiekis: **Vietinis vandentiekis**
 Nuotekų šalinimas: **Komunalinis nuotekų šalinimas**
 Dujos: **Nėra**
 Sienos: **Plytos**
 Stogo danga: **Metalas**
 Aukštų skaičius: **2**
 Bendras plotas: **356.14 kv. m**
 Pagrindinis plotas: **174.18 kv. m**
 Tūris: **4961 kub. m**
 Užstatytas plotas: **284.00 kv. m**
 Koordinatė X: **6031395**
 Koordinatė Y: **448926**
 Atkūrimo sąnaudos (statybos vertė): **282959 Eur**
 Fizinio nusidėvėjimo procentas: **33 %**
 Atkuriamoji vertė: **189701 Eur**
 Vidutinė rinkos vertė: **26906 Eur**
 Vidutinės rinkos vertės nustatymo būdas: **Atkuriamoji vertė**
 Vidutinės rinkos vertės nustatymo data: **2013-08-14**
 Kadastro duomenų nustatymo data: **2011-09-16**

2.5.

Pastatas - Pieno miltelių fasavimo cechas
 Unikalus daikto numeris: **5196-3008-1113**
 Daikto pagrindinė naudojimo paskirtis: **Gamybos, pramonės**
 Pažymėjimas plane: **11P1/b**
 Statybos pradžios metai: **1992**
 Statybos pabaigos metai: **1992**
 Papr. remonto pradžios metai: **2011**
 Papr. remonto pabaigos metai: **2011**
 Statinio kategorija: **Nelypatingas**
 Baigtumo procentas: **100 %**
 Šildymas: **Vietinis centrinis šildymas**
 Vandentiekis: **Vietinis vandentiekis**
 Nuotekų šalinimas: **Komunalinis nuotekų šalinimas**
 Dujos: **Nėra**
 Sienos: **Gelžbetonio blokai**
 Stogo danga: **Bitumas**
 Aukštų skaičius: **1**
 Bendras plotas: **275.19 kv. m**
 Pagrindinis plotas: **178.78 kv. m**
 Tūris: **2180 kub. m**
 Užstatytas plotas: **303.00 kv. m**
 Koordinatė X: **6031417**
 Koordinatė Y: **448947**
 Atkūrimo sąnaudos (statybos vertė): **166821 Eur**
 Fizinio nusidėvėjimo procentas: **23 %**
 Atkuriamoji vertė: **128302 Eur**
 Vidutinė rinkos vertė: **16682 Eur**
 Vidutinės rinkos vertės nustatymo būdas: **Atkuriamoji vertė**
 Vidutinės rinkos vertės nustatymo data: **2013-08-14**
 Kadastro duomenų nustatymo data: **2011-10-07**

Pastato (jo dalies) energinio naudingumo klasė: **C**
Skačiuojamosios šiluminės energijos sąnaudos pastatui (jo daliai) šildyti: **160.99 kWh/m²/m.**

2.6.

Pastatas - Miltų sandėlis
Unikalus daikto numeris: **5196-3008-1124**
Daikto pagrindinė naudojimo paskirtis: **Sandėliavimo**
Pažymėjimas plane: **12F1/b**
Statybos pradžios metai: **1992**
Statybos pabaigos metai: **1992**
Rekonstravimo pradžios metai: **2011**
Rekonstravimo pabaigos metai: **2011**
Statinio kategorija: **Ypatingas**
Baigtumo procentas: **100 %**
Šildymas: **Vietinis centrinis šildymas**
Vandentiekis: **Vietinis vandentiekis**
Nuotekų šalinimas: **Komunalinis nuotekų šalinimas**
Dujos: **Nėra**
Sienos: **Gelžbetonio blokai**
Stogo danga: **Bitumas**

Aukštų skaičius: **1**
 Bendras plotas: **330.02 kv. m**
 Pagrindinis plotas: **305.17 kv. m**
 Tūris: **3296 kub. m**
 Užstatytas plotas: **363.00 kv. m**
 Koordinatė X: **6031412**
 Koordinatė Y: **448926**
 Atkūrimo sąnaudos (statybos vertė): **119323 Eur**
 Fizinio nusidėvėjimo procentas: **41 %**
 Atkuriamoji vertė: **70378 Eur**
 Vidutinė rinkos vertė: **22185 Eur**
 Vidutinės rinkos vertės nustatymo būdas: **Atkuriamoji vertė**
 Vidutinės rinkos vertės nustatymo data: **2014-04-10**
 Kadastro duomenų nustatymo data: **2011-09-16**

2.7. Pastatas - Transformatorinė

Unikalus daikto numeris: **5196-3008-1157**
 Daikto pagrindinė naudojimo paskirtis: **Kita**
 Pažymėjimas plane: **15H1/p**
 Statybos pabaigos metai: **1992**
 Baigtumo procentas: **100 %**
 Šildymas: **Nėra**
 Vandentiekis: **Nėra**
 Nuotekų šalinimas: **Nėra**
 Dujos: **Nėra**
 Sienos: **Plytos**
 Stogo danga: **Ruberoidas**
 Aukštų skaičius: **1**
 Bendras plotas: **69.01 kv. m**
 Pagrindinis plotas: **69.01 kv. m**
 Tūris: **316 kub. m**
 Užstatytas plotas: **83.00 kv. m**
 Atkūrimo sąnaudos (statybos vertė): **49235 Eur**
 Fizinio nusidėvėjimo procentas: **25 %**
 Atkuriamoji vertė: **36782 Eur**
 Vidutinė rinkos vertė: **4779 Eur**
 Vidutinės rinkos vertės nustatymo būdas: **Atkuriamoji vertė**
 Vidutinės rinkos vertės nustatymo data: **2013-08-30**
 Kadastro duomenų nustatymo data: **2002-10-21**

2.8. Pastatas - Druskos sandėlis

Unikalus daikto numeris: **5196-3008-1198**
 Daikto pagrindinė naudojimo paskirtis: **Sandėliavimo**
 Pažymėjimas plane: **19F1/p**
 Statybos pabaigos metai: **1992**
 Baigtumo procentas: **100 %**
 Šildymas: **Nėra**
 Vandentiekis: **Nėra**
 Nuotekų šalinimas: **Nėra**
 Dujos: **Nėra**
 Sienos: **Plytos**
 Stogo danga: **Ruberoidas**
 Aukštų skaičius: **1**
 Bendras plotas: **15.22 kv. m**
 Pagrindinis plotas: **15.22 kv. m**
 Tūris: **100 kub. m**
 Užstatytas plotas: **24.00 kv. m**
 Atkūrimo sąnaudos (statybos vertė): **6603 Eur**
 Fizinio nusidėvėjimo procentas: **51 %**
 Atkuriamoji vertė: **3244 Eur**
 Vidutinė rinkos vertė: **429 Eur**
 Vidutinės rinkos vertės nustatymo būdas: **Atkuriamoji vertė**
 Vidutinės rinkos vertės nustatymo data: **2013-08-14**
 Kadastro duomenų nustatymo data: **2002-10-21**

2.9. Pastatas - Druskos sandėlis

Unikalus daikto numeris: **5196-3008-1202**
 Daikto pagrindinė naudojimo paskirtis: **Kita**
 Pažymėjimas plane: **20F1/p**
 Statybos pabaigos metai: **1992**
 Baigtumo procentas: **100 %**
 Šildymas: **Nėra**
 Vandentiekis: **Nėra**
 Nuotekų šalinimas: **Nėra**
 Dujos: **Nėra**
 Sienos: **Plytos**
 Stogo danga: **Ruberoidas**
 Aukštų skaičius: **1**
 Bendras plotas: **9.50 kv. m**
 Pagrindinis plotas: **9.50 kv. m**
 Tūris: **36 kub. m**
 Užstatytas plotas: **18.00 kv. m**
 Atkūrimo sąnaudos (statybos vertė): **2543 Eur**
 Fizinio nusidėvėjimo procentas: **50 %**
 Atkuriamoji vertė: **1271 Eur**
 Vidutinė rinkos vertė: **166 Eur**
 Vidutinės rinkos vertės nustatymo būdas: **Atkuriamoji vertė**
 Vidutinės rinkos vertės nustatymo data: **2013-08-14**
 Kadastro duomenų nustatymo data: **2002-10-21**

2.10. Pastatas - Katilinė

Unikalus daikto numeris: **5196-3008-1224**
 Daikto pagrindinė naudojimo paskirtis: **Gamybos, pramonės**
 Pažymėjimas plane: **22P1/p**
 Statybos pradžios metai: **1992**
 Statybos pabaigos metai: **1992**

Rekonstravimo pradžios metai: **2012**
 Rekonstravimo pabaigos metai: **2013**
 Statinio kategorija: **Ypatingas**
 Baigtumo procentas: **100 %**
 Šildymas: **Vietinis centrinis šildymas**
 Vandentiekis: **Vietinis vandentiekis**
 Nuotekų šalinimas: **Komunalinis nuotekų šalinimas**
 Dujos: **Nėra**
 Sienos: **Plytos**
 Stogo danga: **Bitumas**
 Aukštų skaičius: **1**
 Bendras plotas: **449.36 kv. m**
 Pagrindinis plotas: **373.88 kv. m**
 Tūris: **3260 kub. m**
 Užstatytas plotas: **389.00 kv. m**
 Koordinatė X: **6031460**
 Koordinatė Y: **448886**
 Atkūrimo sąnaudos (statybos vertė): **382009 Eur**
 Fizinio nusidėvėjimo procentas: **23 %**
 Atkuriamoji vertė: **293964 Eur**
 Vidutinė rinkos vertė: **51842 Eur**
 Vidutinės rinkos vertės nustatymo būdas: **Atkuriamoji vertė**
 Vidutinės rinkos vertės nustatymo data: **2013-10-08**
 Kadastro duomenų nustatymo data: **2013-10-08**

2.11.

Pastatas - Katilinė
 Unikalus daikto numeris: **5196-3008-1235**
 Daikto pagrindinė naudojimo paskirtis: **Gamybos, pramonės**
 Pažymėjimas plane: **23P1/p**
 Statybos pradžios metai: **1963**
 Statybos pabaigos metai: **1963**
 Rekonstravimo pradžios metai: **2008**
 Rekonstravimo pabaigos metai: **2011**
 Statinio kategorija: **Neyypatingas**
 Baigtumo procentas: **100 %**
 Šildymas: **Vietinis centrinis šildymas**
 Vandentiekis: **Nėra**
 Nuotekų šalinimas: **Nėra**
 Dujos: **Nėra**
 Sienos: **Plytos**
 Stogo danga: **Bitumas**
 Aukštų skaičius: **1**
 Bendras plotas: **177.33 kv. m**
 Pagrindinis plotas: **147.19 kv. m**
 Tūris: **1349 kub. m**
 Užstatytas plotas: **225.00 kv. m**
 Koordinatė X: **6031443**
 Koordinatė Y: **448884**
 Atkūrimo sąnaudos (statybos vertė): **1033943 Eur**
 Fizinio nusidėvėjimo procentas: **69 %**
 Atkuriamoji vertė: **320609 Eur**
 Vidutinė rinkos vertė: **11035 Eur**
 Vidutinės rinkos vertės nustatymo būdas: **Atkuriamoji vertė**
 Vidutinės rinkos vertės nustatymo data: **2014-04-10**
 Kadastro duomenų nustatymo data: **2011-11-29**

2.12.

Pastatas - Mechaninės dirbtuvės
 Unikalus daikto numeris: **5196-3008-1246**
 Daikto pagrindinė naudojimo paskirtis: **Gamybos, pramonės**
 Pažymėjimas plane: **24P1/p**
 Statybos pabaigos metai: **1963**
 Baigtumo procentas: **100 %**
 Šildymas: **Vietinis centrinis šildymas**
 Vandentiekis: **Komunalinis vandentiekis**
 Nuotekų šalinimas: **Komunalinis nuotekų šalinimas**
 Dujos: **Nėra**
 Sienos: **Plytos**
 Stogo danga: **Asbestcementis**
 Aukštų skaičius: **1**
 Bendras plotas: **436.59 kv. m**
 Pagrindinis plotas: **436.59 kv. m**
 Tūris: **2038 kub. m**
 Užstatytas plotas: **509.00 kv. m**
 Atkūrimo sąnaudos (statybos vertė): **171165 Eur**
 Fizinio nusidėvėjimo procentas: **71 %**
 Atkuriamoji vertė: **49525 Eur**
 Vidutinė rinkos vertė: **6430 Eur**
 Vidutinės rinkos vertės nustatymo būdas: **Atkuriamoji vertė**
 Vidutinės rinkos vertės nustatymo data: **2013-08-14**
 Kadastro duomenų nustatymo data: **2002-10-21**

2.13.

Pastatas - Vandens nugeležinimo stotis
 Unikalus daikto numeris: **5196-3008-1257**
 Daikto pagrindinė naudojimo paskirtis: **Kita**
 Pažymėjimas plane: **25H1/p**
 Statybos pabaigos metai: **1991**
 Baigtumo procentas: **100 %**
 Šildymas: **Vietinis centrinis šildymas**
 Vandentiekis: **Komunalinis vandentiekis**
 Nuotekų šalinimas: **Komunalinis nuotekų šalinimas**
 Dujos: **Nėra**
 Sienos: **Plytos**
 Stogo danga: **Asbestcementis**
 Aukštų skaičius: **1**
 Bendras plotas: **94.53 kv. m**
 Pagrindinis plotas: **94.53 kv. m**

- Tūris: **872 kub. m**
Užstatytas plotas: **116.00 kv. m**
Atkūrimo sąnaudos (statybos vertė): **65454 Eur**
Fizinio nusidėvėjimo procentas: **49 %**
Atkuriamoji vertė: **33306 Eur**
Vidutinė rinkos vertė: **4431 Eur**
Vidutinės rinkos vertės nustatymo būdas: **Atkuriamoji vertė**
Vidutinės rinkos vertės nustatymo data: **2013-08-14**
Kadastro duomenų nustatymo data: **2002-10-21**
- 2.14. **Pastatas - Garažas**
Unikalus daikto numeris: **5196-3008-1268**
Daikto pagrindinė naudojimo paskirtis: **Garažų**
Pažymėjimas plane: **26G2/p**
Statybos pabaigos metai: **1985**
Baigtumo procentas: **100 %**
Šildymas: **Vietinis centrinis šildymas**
Vandentiekis: **Komunalinis vandentiekis**
Nuotekų šalinimas: **Komunalinis nuotekų šalinimas**
Dujos: **Nėra**
Sienos: **Plytos**
Stogo danga: **Asbestcementis**
Aukštų skaičius: **2**
Bendras plotas: **835.41 kv. m**
Pagrindinis plotas: **835.41 kv. m**
Tūris: **5830 kub. m**
Užstatytas plotas: **777.00 kv. m**
Atkūrimo sąnaudos (statybos vertė): **492933 Eur**
Fizinio nusidėvėjimo procentas: **46 %**
Atkuriamoji vertė: **266161 Eur**
Vidutinė rinkos vertė: **35623 Eur**
Vidutinės rinkos vertės nustatymo būdas: **Atkuriamoji vertė**
Vidutinės rinkos vertės nustatymo data: **2013-08-14**
Kadastro duomenų nustatymo data: **2002-10-21**
- 2.15. **Pastatas - Kazeino gamybos cechasis**
Unikalus daikto numeris: **5196-3008-1279**
Daikto pagrindinė naudojimo paskirtis: **Gamybos, pramonės**
Pažymėjimas plane: **27F1/b**
Statybos pabaigos metai: **1992**
Baigtumo procentas: **100 %**
Šildymas: **Nėra**
Vandentiekis: **Nėra**
Nuotekų šalinimas: **Nėra**
Dujos: **Nėra**
Sienos: **Gelžbetonio blokai**
Stogo danga: **Ruberoidas**
Aukštų skaičius: **1**
Bendras plotas: **537.44 kv. m**
Pagrindinis plotas: **537.44 kv. m**
Tūris: **5919 kub. m**
Užstatytas plotas: **569.00 kv. m**
Atkūrimo sąnaudos (statybos vertė): **229669 Eur**
Fizinio nusidėvėjimo procentas: **38 %**
Atkuriamoji vertė: **142493 Eur**
Vidutinė rinkos vertė: **19318 Eur**
Vidutinės rinkos vertės nustatymo būdas: **Atkuriamoji vertė**
Vidutinės rinkos vertės nustatymo data: **2013-08-14**
Kadastro duomenų nustatymo data: **2002-10-21**
- 2.16. **Pastatas - Elektros skydinė**
Unikalus daikto numeris: **5196-3008-1286**
Daikto pagrindinė naudojimo paskirtis: **Kita**
Pažymėjimas plane: **28H1/p**
Statybos pabaigos metai: **1991**
Baigtumo procentas: **100 %**
Šildymas: **Nėra**
Vandentiekis: **Nėra**
Nuotekų šalinimas: **Nėra**
Dujos: **Nėra**
Sienos: **Plytos**
Stogo danga: **Ruberoidas**
Aukštų skaičius: **1**
Bendras plotas: **58.84 kv. m**
Pagrindinis plotas: **58.84 kv. m**
Tūris: **230 kub. m**
Užstatytas plotas: **77.00 kv. m**
Atkūrimo sąnaudos (statybos vertė): **33596 Eur**
Fizinio nusidėvėjimo procentas: **35 %**
Atkuriamoji vertė: **21895 Eur**
Vidutinė rinkos vertė: **2864 Eur**
Vidutinės rinkos vertės nustatymo būdas: **Atkuriamoji vertė**
Vidutinės rinkos vertės nustatymo data: **2013-08-14**
Kadastro duomenų nustatymo data: **2002-10-21**
- 2.17. **Pastatas - Kazeino sandėlis**
Unikalus daikto numeris: **5196-3008-1290**
Daikto pagrindinė naudojimo paskirtis: **Sandėliavimo**
Pažymėjimas plane: **29F1/b**
Statybos pabaigos metai: **1992**
Baigtumo procentas: **100 %**
Šildymas: **Nėra**
Vandentiekis: **Nėra**
Nuotekų šalinimas: **Nėra**
Dujos: **Nėra**
Sienos: **Gelžbetonio blokai**

Stogo danga: **Ruberoidas**
Aukštų skaičius: **1**
Bendras plotas: **306.73 kv. m**
Pagrindinis plotas: **306.73 kv. m**
Tūris: **1852 kub. m**
Užstatytas plotas: **331.00 kv. m**
Atkūrimo sąnaudos (statybos vertė): **79356 Eur**
Fizinio nusidėvėjimo procentas: **41 %**
Atkuriamoji vertė: **46918 Eur**
Vidutinė rinkos vertė: **7414 Eur**
Vidutinės rinkos vertės nustatymo būdas: **Atkuriamoji vertė**
Vidutinės rinkos vertės nustatymo data: **2013-08-14**
Kadastro duomenų nustatymo data: **2002-10-21**

2.18.

Pastatas - Vandentiekio siurblinė
Unikalus daikto numeris: **5196-3008-1302**
Daikto pagrindinė naudojimo paskirtis: **Kita**
Pažymėjimas plane: **30H1/p**
Statybos pabaigos metai: **1992**
Baigtumo procentas: **100 %**
Šildymas: **Nėra**
Vandentiekis: **Nėra**
Nuotekų šalinimas: **Nėra**
Dujos: **Nėra**
Sienos: **Plytos**
Stogo danga: **Ruberoidas**
Aukštų skaičius: **1**
Bendras plotas: **87.62 kv. m**
Pagrindinis plotas: **87.62 kv. m**
Tūris: **628 kub. m**
Užstatytas plotas: **106.00 kv. m**
Atkūrimo sąnaudos (statybos vertė): **50973 Eur**
Fizinio nusidėvėjimo procentas: **30 %**
Atkuriamoji vertė: **35913 Eur**
Vidutinė rinkos vertė: **4344 Eur**
Vidutinės rinkos vertės nustatymo būdas: **Atkuriamoji vertė**
Vidutinės rinkos vertės nustatymo data: **2013-08-14**
Kadastro duomenų nustatymo data: **2002-10-21**

2.19.

Pastatas - Arkinis sandėlis
Adresas: **Kalvarija, Vytauto g. 76**
Unikalus daikto numeris: **5196-3008-1313**
Daikto pagrindinė naudojimo paskirtis: **Sandėliavimo**
Pažymėjimas plane: **31F1/b**
Statybos pradžios metai: **1993**
Statybos pabaigos metai: **1993**
Baigtumo procentas: **100 %**
Šildymas: **Nėra**
Vandentiekis: **Nėra**
Nuotekų šalinimas: **Nėra**
Dujos: **Nėra**
Sienos: **Gelžbetonio blokai**
Stogo danga: **Metalas**
Aukštų skaičius: **1**
Bendras plotas: **527.46 kv. m**
Pagrindinis plotas: **527.46 kv. m**
Tūris: **5670 kub. m**
Užstatytas plotas: **567.00 kv. m**
Atkūrimo sąnaudos (statybos vertė): **139597 Eur**
Fizinio nusidėvėjimo procentas: **10 %**
Atkuriamoji vertė: **125695 Eur**
Vidutinė rinkos vertė: **20997 Eur**
Vidutinės rinkos vertės nustatymo būdas: **Atkuriamoji vertė**
Vidutinės rinkos vertės nustatymo data: **2014-02-03**
Kadastro duomenų nustatymo data: **1998-12-21**

2.20.

Pastatas - Kontrolės postas
Unikalus daikto numeris: **5196-3008-1324**
Daikto pagrindinė naudojimo paskirtis: **Kita**
Pažymėjimas plane: **32H1/p**
Statybos pabaigos metai: **1991**
Baigtumo procentas: **100 %**
Šildymas: **Vietinis centrinis šildymas**
Sienos: **Plytos**
Stogo danga: **Ruberoidas**
Aukštų skaičius: **1**
Bendras plotas: **28.75 kv. m**
Pagrindinis plotas: **28.75 kv. m**
Tūris: **137 kub. m**
Užstatytas plotas: **46.00 kv. m**
Atkūrimo sąnaudos (statybos vertė): **21779 Eur**
Fizinio nusidėvėjimo procentas: **29 %**
Atkuriamoji vertė: **15466 Eur**
Vidutinė rinkos vertė: **1799 Eur**
Vidutinės rinkos vertės nustatymo būdas: **Atkuriamoji vertė**
Vidutinės rinkos vertės nustatymo data: **2013-08-14**
Kadastro duomenų nustatymo data: **2002-10-21**

2.21.

Pastatas - Šalčio akumulatorius
Unikalus daikto numeris: **5196-3008-1335**
Daikto pagrindinė naudojimo paskirtis: **Kita**
Pažymėjimas plane: **33H1/g**
Statybos pabaigos metai: **1993**
Baigtumo procentas: **100 %**
Šildymas: **Nėra**
Vandentiekis: **Nėra**

Nuotekų šalinimas: **Nėra**
 Dujos: **Nėra**
 Sienos: **Metalas su karkasu**
 Stogo danga: **Metalas**
 Aukštų skaičius: **1**
 Bendras plotas: **54.75 kv. m**
 Pagrindinis plotas: **54.75 kv. m**
 Tūris: **195 kub. m**
 Užstatytas plotas: **65.00 kv. m**
 Atkūrimo sąnaudos (statybos vertė): **10224 Eur**
 Fizinio nusidėvėjimo procentas: **36 %**
 Atkuriamoji vertė: **6545 Eur**
 Vidutinė rinkos vertė: **741 Eur**
 Vidutinės rinkos vertės nustatymo būdas: **Atkuriamoji vertė**
 Vidutinės rinkos vertės nustatymo data: **2013-08-14**
 Kadastro duomenų nustatymo data: **2002-10-21**

2.22.

Pastatas - Siurblinė
 Unikalus daikto numeris: **5196-3008-1346**
 Daikto pagrindinė naudojimo paskirtis: **Kita**
 Pažymėjimas plane: **34H1/p**
 Statybos pabaigos metai: **1992**
 Baigtumo procentas: **100 %**
 Šildymas: **Vietinis centrinis šildymas**
 Vandentiekis: **Komunalinis vandentiekis**
 Nuotekų šalinimas: **Komunalinis nuotekų šalinimas**
 Sienos: **Plytos**
 Stogo danga: **Asbestcementis**
 Aukštų skaičius: **1**
 Bendras plotas: **170.70 kv. m**
 Pagrindinis plotas: **170.70 kv. m**
 Tūris: **1737 kub. m**
 Užstatytas plotas: **189.00 kv. m**
 Atkūrimo sąnaudos (statybos vertė): **125405 Eur**
 Fizinio nusidėvėjimo procentas: **33 %**
 Atkuriamoji vertė: **83990 Eur**
 Vidutinė rinkos vertė: **10745 Eur**
 Vidutinės rinkos vertės nustatymo būdas: **Atkuriamoji vertė**
 Vidutinės rinkos vertės nustatymo data: **2013-08-14**
 Kadastro duomenų nustatymo data: **2002-10-21**

2.23.

Pastatas - Pieno produktų sandėlis
 Unikalus daikto numeris: **4400-2226-9763**
 Daikto pagrindinė naudojimo paskirtis: **Sandėliavimo**
 Pažymėjimas plane: **50F1/b**
 Statybos pradžios metai: **2011**
 Statybos pabaigos metai: **2011**
 Baigtumo procentas: **100 %**
 Šildymas: **Vietinis centrinis šildymas**
 Vandentiekis: **Vietinis vandentiekis**
 Nuotekų šalinimas: **Vietinis nuotekų šalinimas**
 Dujos: **Nėra**
 Sienos: **Metalas su karkasu**
 Stogo danga: **Metalas**
 Aukštų skaičius: **1**
 Bendras plotas: **624.24 kv. m**
 Pagrindinis plotas: **624.24 kv. m**
 Tūris: **4973 kub. m**
 Užstatytas plotas: **638.00 kv. m**
 Koordinatė X: **6031479**
 Koordinatė Y: **448933**
 Atkūrimo sąnaudos (statybos vertė): **283828 Eur**
 Fizinio nusidėvėjimo procentas: **0 %**
 Atkuriamoji vertė: **283828 Eur**
 Vidutinė rinkos vertė: **29831 Eur**
 Vidutinės rinkos vertės nustatymo būdas: **Atkuriamoji vertė**
 Vidutinės rinkos vertės nustatymo data: **2013-08-14**
 Kadastro duomenų nustatymo data: **2011-10-07**

2.24.

Pastatas - Pieno priėmimo baras
 Unikalus daikto numeris: **4400-2226-9716**
 Daikto pagrindinė naudojimo paskirtis: **Gamybos, pramonės**
 Pažymėjimas plane: **48P2/p**
 Statusas: **Suformuotas sujungus daiktus**
 Daikto istorinė kilmė: **Gautas sujungus daiktus, unikalus daikto numeris 5196-3008-1024**
Gautas sujungus daiktus, unikalus daikto numeris 5196-3008-1079
Gautas sujungus daiktus, unikalus daikto numeris 5196-3008-1035
 Statybos pradžios metai: **1963**
 Statybos pabaigos metai: **1963**
 Rekonstravimo pradžios metai: **2011**
 Rekonstravimo pabaigos metai: **2011**
 Baigtumo procentas: **100 %**
 Šildymas: **Vietinis centrinis šildymas**
 Vandentiekis: **Vietinis vandentiekis**
 Nuotekų šalinimas: **Komunalinis nuotekų šalinimas**
 Dujos: **Nėra**
 Sienos: **Plytos**
 Stogo danga: **Bitumas**
 Aukštų skaičius: **2**
 Bendras plotas: **2709.98 kv. m**
 Pagrindinis plotas: **2075.39 kv. m**
 Tūris: **16379 kub. m**
 Užstatytas plotas: **3077.00 kv. m**
 Koordinatė X: **6031384**
 Koordinatė Y: **448885**
 Atkūrimo sąnaudos (statybos vertė): **938658 Eur**

Atkuriamoji vertė: **719995 Eur**
 Vidutinė rinkos vertė: **100498 Eur**
 Vidutinės rinkos vertės nustatymo būdas: **Atkuriamoji vertė**
 Vidutinės rinkos vertės nustatymo data: **2013-08-14**
 Kadastro duomenų nustatymo data: **2011-10-07**

2.25. **Pastatas - Pieno produktų sandėlis**
 Unikalus daikto numeris: **4400-2226-9730**
 Daikto pagrindinė naudojimo paskirtis: **Sandėliavimo**
 Pažymėjimas plane: **49F1/b**
 Statusas: **Suformuotas sujungus daiktus**
 Daikto istorinė kilmė: **Gautas sujungus daiktus, unikalus daikto numeris 5196-3008-1146**
Gautas sujungus daiktus, unikalus daikto numeris 5196-3008-1135
 Statybos pradžios metai: **1992**
 Statybos pabaigos metai: **1992**
 Papr. remonto pradžios metai: **2011**
 Papr. remonto pabaigos metai: **2011**
 Statinio kategorija: **Neypatingas**
 Baigtumo procentas: **100 %**
 Šildymas: **Nėra**
 Vandentiekis: **Nėra**
 Nuotekų šalinimas: **Nėra**
 Dujos: **Nėra**
 Sienos: **Gelžbetonio blokai**
 Stogo danga: **Bitumas**
 Aukštų skaičius: **1**
 Bendras plotas: **1015.60 kv. m**
 Pagrindinis plotas: **1015.60 kv. m**
 Tūris: **7731 kub. m**
 Užstatytas plotas: **1074.00 kv. m**
 Koordinatė X: **6031440**
 Koordinatė Y: **448941**
 Atkūrimo sąnaudos (statybos vertė): **346965 Eur**
 Fizinio nusidėvėjimo procentas: **20 %**
 Atkuriamoji vertė: **277746 Eur**
 Vidutinė rinkos vertė: **34175 Eur**
 Vidutinės rinkos vertės nustatymo būdas: **Atkuriamoji vertė**
 Vidutinės rinkos vertės nustatymo data: **2013-10-11**
 Kadastro duomenų nustatymo data: **2011-10-07**

2.26. **Kiti inžineriniai statiniai - Kiemo statiniai**
 Aprašymas / pastabos: **(tvora, kaminas, vandens bokštas, druskos duobė, mazuto gaudytuvas, neutralizacijos rezervuaras)**
 Unikalus daikto numeris: **4400-2145-8044**
 Daikto pagrindinė naudojimo paskirtis: **Kiti inžineriniai statiniai (kiemo įrenginiai)**
 Statusas: **Suformuotas padalijus daiktą**
 Daikto istorinė kilmė: **Gautas padalijus daiktą, unikalus daikto numeris 5196-3008-1480**
 Statybos pradžios metai: **1992**
 Statybos pabaigos metai: **1993**
 Baigtumo procentas: **100 %**
 Atkūrimo sąnaudos (statybos vertė): **486272 Eur**
 Atkuriamoji vertė: **238937 Eur**
 Vidutinė rinkos vertė: **236330 Eur**
 Vidutinės rinkos vertės nustatymo būdas: **Atkuriamoji vertė**
 Vidutinės rinkos vertės nustatymo data: **2013-08-14**
 Kadastro duomenų nustatymo data: **2012-06-19**

2.27. **Gręžtinis vandens šulinys (gręžinys) - Artezinis gręžinys**
 Aprašymas / pastabos: **(statinio kategorija-neypatingas)**
 Unikalus daikto numeris: **4400-3016-9761**
 Daikto pagrindinė naudojimo paskirtis: **Vandentiekio tinklų**
 Statybos pradžios metai: **1988**
 Statybos pabaigos metai: **1988**
 Baigtumo procentas: **100 %**
 Gylis: **145 m**
 Medžiaga: **Plienas**
 Atkūrimo sąnaudos (statybos vertė): **26297 Eur**
 Atkuriamoji vertė: **6574 Eur**
 Vidutinė rinkos vertė: **6574 Eur**
 Vidutinės rinkos vertės nustatymo būdas: **Atkuriamoji vertė**
 Vidutinės rinkos vertės nustatymo data: **2014-07-11**
 Kadastro duomenų nustatymo data: **2014-07-11**

2.28. **Priklausinys: Kiti inžineriniai statiniai - Kiemo aikštelė**
 Priklausanti dalis: **1/1 priklauso pastatui Nr. 4400-2226-9716, aprašytam p. 2.24.**
 Aprašymas / pastabos: **(plotas 8400 kv.m)**
 Unikalus daikto numeris: **4400-2385-0115**
 Daikto pagrindinė naudojimo paskirtis: **Kiti inžineriniai statiniai**
 Pažymėjimas plane: **b**
 Statybos pradžios metai: **2012**
 Statybos pabaigos metai: **2012**
 Statinio kategorija: **II grupės nesudėtingas**
 Baigtumo procentas: **100 %**
 Atkūrimo sąnaudos (statybos vertė): **272532 Eur**
 Fizinio nusidėvėjimo procentas: **0 %**
 Atkuriamoji vertė: **272532 Eur**
 Vidutinė rinkos vertė: **275139 Eur**
 Vidutinės rinkos vertės nustatymo būdas: **Atkuriamoji vertė**
 Vidutinės rinkos vertės nustatymo data: **2013-10-11**
 Kadastro duomenų nustatymo data: **2012-06-19**

2.29. **Priklausinys: Kiti inžineriniai statiniai - Aikštelė mazuto priėmimui**
 Priklausanti dalis: **1/1 priklauso pastatui Nr. 5196-3008-1224, aprašytam p. 2.10.**
 Aprašymas / pastabos: **(plotas 96 kv.m)**
 Unikalus daikto numeris: **4400-2771-6207**
 Daikto pagrindinė naudojimo paskirtis: **Kiti inžineriniai statiniai**
 Pažymėjimas plane: **2b**

- Statybos pradžios metai: **2012**
 Statybos pabaigos metai: **2013**
 Statinio kategorija: **I grupės nesudėtingas**
 Baigtumo procentas: **100 %**
 Atkūrimo sąnaudos (statybos vertė): **6459 Eur**
 Fizinio nusidėvėjimo procentas: **0 %**
 Atkuriamoji vertė: **6459 Eur**
 Vidutinė rinkos vertė: **6459 Eur**
 Vidutinės rinkos vertės nustatymo būdas: **Atkuriamoji vertė**
 Vidutinės rinkos vertės nustatymo data: **2013-10-08**
 Kadastro duomenų nustatymo data: **2013-10-08**
- 2.30. Priklausinys: **Vandentiekio tinklai - Priešgaisrinio vandentiekio tinklai**
 Priklausanti dalis: **1/1 priklauso pastatui Nr. 5196-3008-1224, aprašytam p. 2.10.**
 Aprašymas / pastabos: **(statinio kategorija-II grupės nesudėtingas)**
 Unikalus daikto numeris: **4400-2771-6230**
 Daikto pagrindinė naudojimo paskirtis: **Vandentiekio tinklų**
 Pažymėjimas plane: **1V**
 Statybos pradžios metai: **2012**
 Statybos pabaigos metai: **2013**
 Baigtumo procentas: **100 %**
 Ilgis: **6.65 m**
 Medžiaga: **Plastikas**
 Vandentiekio linijos reikšmė: **Ivadinė**
 Vidutinė rinkos vertė: **721 Eur**
 Vidutinės rinkos vertės nustatymo būdas: **Atkuriamoji vertė**
 Vidutinės rinkos vertės nustatymo data: **2013-10-08**
 Kadastro duomenų nustatymo data: **2013-10-08**
- 2.31. Priklausinys: **Nuotekų šalinimo tinklai - Lietaus nuotekų tinklai**
 Priklausanti dalis: **1/1 priklauso pastatui Nr. 5196-3008-1224, aprašytam p. 2.10.**
 Aprašymas / pastabos: **(statinio kategorija-II grupės nesudėtingas)**
 Unikalus daikto numeris: **4400-2771-6244**
 Daikto pagrindinė naudojimo paskirtis: **Nuotekų šalinimo tinklų**
 Pažymėjimas plane: **1KL**
 Statybos pradžios metai: **2012**
 Statybos pabaigos metai: **2013**
 Baigtumo procentas: **100 %**
 Ilgis: **22.20 m**
 Medžiaga: **Plastikas**
 Nuotekų linijos reikšmė: **Išvadinė**
 Nuotekų linijos rūšis: **Renkamoji**
 Vidutinė rinkos vertė: **12425 Eur**
 Vidutinės rinkos vertės nustatymo būdas: **Atkuriamoji vertė**
 Vidutinės rinkos vertės nustatymo data: **2013-10-08**
 Kadastro duomenų nustatymo data: **2013-10-08**

3. Daikto priklausiniai iš kito registro: įrašų nėra

4. Nuosavybė:

- 4.1. Nuosavybės teisė
 Savininkas: **Uždaroji akcinė bendrovė "MARIJAMPOLĖS PIENO KONSERVAI", a.k. 151453167**
 Daiktas: **Grėžinys Nr. 4400-3016-9761, aprašytas p. 2.27.**
 Įregistravimo pagrindas: **1988-01-01 Grėžinio pasas Nr. 7943**
2014-07-30 Deklaracija apie statybos užbaigimą Nr. 1
 Įrašas galioja: **Nuo 2014-08-13**
- 4.2. Nuosavybės teisė
 Savininkas: **Uždaroji akcinė bendrovė "MARIJAMPOLĖS PIENO KONSERVAI", a.k. 151453167**
 Daiktas: **kiti statiniai Nr. 4400-2771-6207, aprašyti p. 2.29.**
vandentiekio tinklai Nr. 4400-2771-6230, aprašyti p. 2.30.
nuotekų šalinimo tinklai Nr. 4400-2771-6244, aprašyti p. 2.31.
 Įregistravimo pagrindas: **2013-11-12 Statybos užbaigimo aktas Nr. SUA-40-131112-00107**
 Įrašas galioja: **Nuo 2014-04-03**
- 4.3. Nuosavybės teisė
 Savininkas: **Uždaroji akcinė bendrovė "MARIJAMPOLĖS PIENO KONSERVAI", a.k. 151453167**
 Daiktas: **pastatas Nr. 5196-3008-1224, aprašytas p. 2.10.**
 Įregistravimo pagrindas: **2007-11-12 Akcijų pasirašymo sutartis Nr. 07/01**
2013-11-12 Statybos užbaigimo aktas Nr. SUA-40-131112-00107
 Įrašas galioja: **Nuo 2014-04-03**
- 4.4. Nuosavybės teisė
 Savininkas: **RIMANTAS KARALIUS, gim. 1968-08-05**
 Daiktas: **pastatas Nr. 5196-3008-1313, aprašytas p. 2.19.**
 Įregistravimo pagrindas: **2013-07-08 Pirkimo - pardavimo sutartis Nr. 3376**
2014-02-11 Turto pasidalijimo sutartis Nr. 819
2014-03-13 Dovanojimo sutartis Nr. 1671
 Įrašas galioja: **Nuo 2014-03-17**
- 4.5. Nuosavybės teisė
 Savininkas: **Uždaroji akcinė bendrovė "MARIJAMPOLĖS PIENO KONSERVAI", a.k. 151453167**
 Daiktas: **kiti statiniai Nr. 4400-2385-0115, aprašyti p. 2.28.**
 Įregistravimo pagrindas: **2013-09-17 Deklaracija apie statybos užbaigimą Nr. 1**
 Įrašas galioja: **Nuo 2013-10-16**
- 4.6. Nuosavybės teisė
 Savininkas: **Uždaroji akcinė bendrovė "MARIJAMPOLĖS PIENO KONSERVAI", a.k. 151453167**
 Daiktas: **pastatas Nr. 4400-2226-9730, aprašytas p. 2.25.**
 Įregistravimo pagrindas: **2007-11-12 Akcijų pasirašymo sutartis Nr. 07/01**
2013-09-11 Pažyma Nr. 8
2013-09-17 Deklaracija apie statybos užbaigimą Nr. 1
 Įrašas galioja: **Nuo 2013-10-16**
- 4.7. Nuosavybės teisė
 Savininkas: **Uždaroji akcinė bendrovė "MARIJAMPOLĖS PIENO KONSERVAI", a.k. 151453167**
 Daiktas: **pastatas Nr. 4400-2226-9716, aprašytas p. 2.24.**

[registravimo pagrindas: 2007-11-12 Akcijų pasirašymo sutartis Nr. 07/01
2011-10-26 Statybos užbaigimo aktas Nr. SUA-2099
[rašas galioja: Nuo 2011-10-27

- 4.8. Nuosavybės teisė
Savininkas: Uždaroji akcinė bendrovė "MARIJAMPOLĖS PIENO KONSERVAI", a.k. 151453167
Daiktas: pastatas Nr. 4400-2226-9763, aprašytas p. 2.23.
[registravimo pagrindas: 2011-10-26 Statybos užbaigimo aktas Nr. SUA-2100
[rašas galioja: Nuo 2011-10-27
- 4.9. Nuosavybės teisė
Savininkas: Uždaroji akcinė bendrovė "MARIJAMPOLĖS PIENO KONSERVAI", a.k. 151453167
Daiktas: kiti statiniai Nr. 4400-2145-8044, aprašyti p. 2.26.
[registravimo pagrindas: 2007-11-12 Akcijų pasirašymo sutartis Nr. 07/01
2011-06-02 Pažyma Nr. 2
[rašas galioja: Nuo 2011-06-02
- 4.10. Nuosavybės teisė
Savininkas: Uždaroji akcinė bendrovė "MARIJAMPOLĖS PIENO KONSERVAI", a.k. 151453167
Daiktas: pastatas Nr. 5196-3008-1013, aprašytas p. 2.1.
pastatas Nr. 5196-3008-1082, aprašytas p. 2.2.
pastatas Nr. 5196-3008-1096, aprašytas p. 2.3.
pastatas Nr. 5196-3008-1102, aprašytas p. 2.4.
pastatas Nr. 5196-3008-1113, aprašytas p. 2.5.
pastatas Nr. 5196-3008-1124, aprašytas p. 2.6.
pastatas Nr. 5196-3008-1157, aprašytas p. 2.7.
pastatas Nr. 5196-3008-1198, aprašytas p. 2.8.
pastatas Nr. 5196-3008-1202, aprašytas p. 2.9.
pastatas Nr. 5196-3008-1235, aprašytas p. 2.11.
pastatas Nr. 5196-3008-1246, aprašytas p. 2.12.
pastatas Nr. 5196-3008-1257, aprašytas p. 2.13.
pastatas Nr. 5196-3008-1268, aprašytas p. 2.14.
pastatas Nr. 5196-3008-1279, aprašytas p. 2.15.
pastatas Nr. 5196-3008-1286, aprašytas p. 2.16.
pastatas Nr. 5196-3008-1290, aprašytas p. 2.17.
pastatas Nr. 5196-3008-1302, aprašytas p. 2.18.
pastatas Nr. 5196-3008-1324, aprašytas p. 2.20.
pastatas Nr. 5196-3008-1335, aprašytas p. 2.21.
pastatas Nr. 5196-3008-1346, aprašytas p. 2.22.
[registravimo pagrindas: 2007-11-12 Akcijų pasirašymo sutartis Nr. 07/01
[rašas galioja: Nuo 2007-12-29

5. Valstybės ir savivaldybių žemės patikėjimo teisė: įrašų nėra

6. Kitos daiktinės teisės : įrašų nėra

7. Juridiniai faktai:

- 7.1. Hipoteka
Hipotekos registratorius: Valstybės įmonė Centrinė hipotekos įstaiga, a.k. 188692535
Daiktas: pastatas Nr. 5196-3008-1124, aprašytas p. 2.6.
pastatas Nr. 5196-3008-1235, aprašytas p. 2.11.
[registravimo pagrindas: 2014-04-24 Hipotekos registro pranešimas apie hipotekos įregistravimą
Nr. 20120140025350
[rašas galioja: Nuo 2014-04-24
- 7.2. Hipoteka
Hipotekos registratorius: Valstybės įmonė Centrinė hipotekos įstaiga, a.k. 188692535
Daiktas: pastatas Nr. 5196-3008-1124, aprašytas p. 2.6.
pastatas Nr. 5196-3008-1235, aprašytas p. 2.11.
[registravimo pagrindas: 2014-04-24 Hipotekos registro pranešimas apie hipotekos įregistravimą
Nr. 20120140025346
[rašas galioja: Nuo 2014-04-24
- 7.3. Asmeninė nuosavybė
Daiktas: pastatas Nr. 5196-3008-1313, aprašytas p. 2.19.
[registravimo pagrindas: 2014-02-11 Turto pasidalijimo sutartis Nr. 819
2014-03-13 Dovanojimo sutartis Nr. 1671
[rašas galioja: Nuo 2014-03-17
- 7.4. Hipoteka
Hipotekos registratorius: Valstybės įmonė Centrinė hipotekos įstaiga, a.k. 188692535
Daiktas: pastatas Nr. 5196-3008-1013, aprašytas p. 2.1.
[registravimo pagrindas: 2014-02-14 Hipotekos registro pranešimas apie hipotekos įregistravimą
Nr. 20120140010039
[rašas galioja: Nuo 2014-02-14
- 7.5. Hipoteka
Hipotekos registratorius: Valstybės įmonė Centrinė hipotekos įstaiga, a.k. 188692535
Daiktas: pastatas Nr. 5196-3008-1013, aprašytas p. 2.1.
[registravimo pagrindas: 2014-02-14 Hipotekos registro pranešimas apie hipotekos įregistravimą
Nr. 20120140010038
[rašas galioja: Nuo 2014-02-14
- 7.6. Hipoteka
Hipotekos registratorius: Valstybės įmonė Centrinė hipotekos įstaiga, a.k. 188692535
Daiktas: pastatas Nr. 4400-2226-9730, aprašytas p. 2.25.
[registravimo pagrindas: 2013-08-19 Hipotekos registro pranešimas apie hipotekos įregistravimą
Nr. 20120130044096
Aprašymas: 2013-10-17 gautas Hipotekos registro pranešimas Nr.: 10000001046387 apie
Hipotekos pakeitimą, pakeitimo dokumento kodas: 20120130055839 2014-08-29
gautas Hipotekos registro pranešimas Nr.: 10000001130701 apie Hipotekos
pakeitimą, pakeitimo dokumento kodas: 20120140069291
[rašas galioja: Nuo 2013-10-16
- 7.7. Hipoteka
Hipotekos registratorius: Valstybės įmonė Centrinė hipotekos įstaiga, a.k. 188692535
Daiktas: pastatas Nr. 4400-2226-9730, aprašytas p. 2.25.
[registravimo pagrindas: 2013-08-16 Hipotekos registro pranešimas apie hipotekos įregistravimą

Nr. 20120130044092

Aprašymas: 2013-10-17 gautas Hipotekos registro pranešimas Nr.: 10000001046370 apie Hipotekos pakeitimą, pakeitimo dokumento kodas: 20120130055842
 Įrašas galioja: Nuo 2013-10-16

7.8.

Hipoteka
 Hipotekos registratorius: Valstybės įmonė Centrinė hipotekos įstaiga, a.k. 188692535
 Daiktas: pastatas Nr. 5196-3008-1082, aprašytas p. 2.2.
 pastatas Nr. 5196-3008-1096, aprašytas p. 2.3.
 pastatas Nr. 5196-3008-1102, aprašytas p. 2.4.
 pastatas Nr. 5196-3008-1113, aprašytas p. 2.5.
 pastatas Nr. 5196-3008-1157, aprašytas p. 2.7.
 pastatas Nr. 5196-3008-1198, aprašytas p. 2.8.
 pastatas Nr. 5196-3008-1202, aprašytas p. 2.9.
 pastatas Nr. 5196-3008-1224, aprašytas p. 2.10.
 pastatas Nr. 5196-3008-1246, aprašytas p. 2.12.
 pastatas Nr. 5196-3008-1257, aprašytas p. 2.13.
 pastatas Nr. 5196-3008-1268, aprašytas p. 2.14.
 pastatas Nr. 5196-3008-1279, aprašytas p. 2.15.
 pastatas Nr. 5196-3008-1286, aprašytas p. 2.16.
 pastatas Nr. 5196-3008-1290, aprašytas p. 2.17.
 pastatas Nr. 5196-3008-1302, aprašytas p. 2.18.
 pastatas Nr. 5196-3008-1324, aprašytas p. 2.20.
 pastatas Nr. 5196-3008-1346, aprašytas p. 2.22.
 pastatas Nr. 4400-2226-9716, aprašytas p. 2.24.
 pastatas Nr. 4400-2226-9763, aprašytas p. 2.23.
 kiti statiniai Nr. 4400-2145-8044, aprašyti p. 2.26.
 Įregistravimo pagrindas: 2013-08-19 Hipotekos registro pranešimas apie hipotekos įregistravimą Nr. 20120130044096
 Įrašas galioja: Nuo 2013-08-19

7.9.

Hipoteka
 Hipotekos registratorius: Valstybės įmonė Centrinė hipotekos įstaiga, a.k. 188692535
 Daiktas: pastatas Nr. 5196-3008-1082, aprašytas p. 2.2.
 pastatas Nr. 5196-3008-1096, aprašytas p. 2.3.
 pastatas Nr. 5196-3008-1102, aprašytas p. 2.4.
 pastatas Nr. 5196-3008-1113, aprašytas p. 2.5.
 pastatas Nr. 5196-3008-1157, aprašytas p. 2.7.
 pastatas Nr. 5196-3008-1198, aprašytas p. 2.8.
 pastatas Nr. 5196-3008-1202, aprašytas p. 2.9.
 pastatas Nr. 5196-3008-1224, aprašytas p. 2.10.
 pastatas Nr. 5196-3008-1246, aprašytas p. 2.12.
 pastatas Nr. 5196-3008-1257, aprašytas p. 2.13.
 pastatas Nr. 5196-3008-1268, aprašytas p. 2.14.
 pastatas Nr. 5196-3008-1279, aprašytas p. 2.15.
 pastatas Nr. 5196-3008-1286, aprašytas p. 2.16.
 pastatas Nr. 5196-3008-1290, aprašytas p. 2.17.
 pastatas Nr. 5196-3008-1302, aprašytas p. 2.18.
 pastatas Nr. 5196-3008-1324, aprašytas p. 2.20.
 pastatas Nr. 5196-3008-1335, aprašytas p. 2.21.
 pastatas Nr. 5196-3008-1346, aprašytas p. 2.22.
 pastatas Nr. 4400-2226-9716, aprašytas p. 2.24.
 pastatas Nr. 4400-2226-9763, aprašytas p. 2.23.
 kiti statiniai Nr. 4400-2145-8044, aprašyti p. 2.26.
 Įregistravimo pagrindas: 2013-08-16 Hipotekos registro pranešimas apie hipotekos įregistravimą Nr. 20120130044092
 Įrašas galioja: Nuo 2013-08-19

7.10.

Hipoteka
 Hipotekos registratorius: Marijampolės rajono apylinkės teismo hipotekos skyrius, a.k. 188707122
 Daiktas: pastatas Nr. 4400-2226-9716, aprašytas p. 2.24.
 Įregistravimo pagrindas: 2010-10-27 Hipotekos registro pranešimas apie hipotekos įregistravimą Nr. 07120100001803
 Aprašymas: 2011-11-17 gautas Hipotekos registro pranešimas Nr.: 10000000930922 apie Hipotekos pakeitimą, pakeitimo dokumento kodas: 07120110003009. 2011-11-30 gauta Hipotekos teisėjo 2011-11-15 Nutartis civilinėje byloje Nr. 2-5001-896/2011 apie Hipotekos pakeitimą. 2012-03-27 gautas Hipotekos registro pranešimas Nr.: 10000000948828 apie Hipotekos pakeitimą, pakeitimo dokumento kodas: 07120120001001. 2012-11-12 gautas Hipotekos registro pranešimas Nr.: 10000000982097 apie Hipotekos pakeitimą, pakeitimo dokumento kodas: 20120120020088.
 Įrašas galioja: Nuo 2011-10-27

7.11.

Hipoteka
 Hipotekos registratorius: Centrinės hipotekos įstaigos filialas Marijampolės skyrius, a.k. 301519570
 Daiktas: pastatas Nr. 4400-2226-9716, aprašytas p. 2.24.
 Įregistravimo pagrindas: 2011-07-01 Hipotekos registro pranešimas apie hipotekos įregistravimą Nr. 07120110001297
 Įrašas galioja: Nuo 2011-10-27

8. Žymos: įrašų nėra

9. Specialiosios žemės ir miško naudojimo sąlygos: įrašų nėra

10. Daikto registravimas ir kadastro žymos:

10.1.

Suformuotas naujas (daikto registravimas)
 Daiktas: Grėžinys Nr. 4400-3016-9761, aprašytas p. 2.27.
 Įregistravimo pagrindas: 1988-01-01 Grėžinio pasas Nr. 7943
 2014-07-11 Nekilnojamojo daikto kadastro duomenų byla Nr. 48/1261
 2014-07-30 Deklaracija apie statybos užbaigimą Nr. 1
 Įrašas galioja: Nuo 2014-08-06

10.2.

Kadastrinius matavimus atliko (kadastro žyma)
 Valstybės įmonės Registrų centro Marijampolės filialas, a.k. 151358356
 Daiktas: Grėžinys Nr. 4400-3016-9761, aprašytas p. 2.27.
 Įregistravimo pagrindas: 2008-09-03 Kvalifikacijos pažymėjimas Nr. 2M-M-655

- 2014-07-11 Nekilnojamojo daikto kadastro duomenų byla Nr. 48/1261
[rašas galioja: Nuo 2014-08-06
- 10.3. Išduotas pastato (jo dalies) energinio naudingumo sertifikatas (kadastro žyma)
Daiktas: pastatas Nr. 5196-3008-1113, aprašytas p. 2.5.
[registravimo pagrindas: 2014-07-08 Statybos produkcijos sertifikavimo centro pranešimas Nr. GM-0397-0197/0
[rašas galioja: Nuo 2014-07-08
Terminas: Nuo 2013-09-12 iki 2023-09-12
- 10.4. Išduotas pastato (jo dalies) energinio naudingumo sertifikatas (kadastro žyma)
Daiktas: pastatas Nr. 5196-3008-1013, aprašytas p. 2.1.
[registravimo pagrindas: 2014-07-08 Statybos produkcijos sertifikavimo centro pranešimas Nr. AD-0397-0195/0
[rašas galioja: Nuo 2014-07-08
Terminas: Nuo 2013-09-12 iki 2023-09-12
- 10.5. Rekonstrukcija (daikto registravimas)
Daiktas: pastatas Nr. 5196-3008-1124, aprašytas p. 2.6.
[registravimo pagrindas: 2011-09-16 Nekilnojamojo daikto kadastro duomenų byla Nr. 48/1261
2011-09-29 Statybos užbaigimo aktas Nr. SUA-1897
[rašas galioja: Nuo 2014-03-31
- 10.6. Kadastrinius matavimus atliko (kadastro žyma)
Valstybės įmonės Registrų centro Marijampolės filialas, a.k. 151358356
Daiktas: pastatas Nr. 5196-3008-1124, aprašytas p. 2.6.
[registravimo pagrindas: 2008-07-11 Kvalifikacijos pažymėjimas Nr. 2M-ME-144
2011-09-16 Nekilnojamojo daikto kadastro duomenų byla Nr. 48/1261
[rašas galioja: Nuo 2014-03-31
- 10.7. Rekonstrukcija (daikto registravimas)
Daiktas: pastatas Nr. 5196-3008-1235, aprašytas p. 2.11.
[registravimo pagrindas: 2011-11-29 Nekilnojamojo daikto kadastro duomenų byla Nr. 48/1261
2013-11-12 Statybos užbaigimo aktas Nr. SUA-40-131112-00107
[rašas galioja: Nuo 2014-03-31
- 10.8. Kadastrinius matavimus atliko (kadastro žyma)
Valstybės įmonės Registrų centro Marijampolės filialas, a.k. 151358356
Daiktas: pastatas Nr. 5196-3008-1235, aprašytas p. 2.11.
[registravimo pagrindas: 2008-07-11 Kvalifikacijos pažymėjimas Nr. 2M-ME-144
2011-11-29 Nekilnojamojo daikto kadastro duomenų byla Nr. 48/1261
[rašas galioja: Nuo 2014-03-31
- 10.9. Suformuotas naujas (daikto registravimas)
Daiktas: kiti statiniai Nr. 4400-2771-6207, aprašyti p. 2.29.
vandentiekio tinklai Nr. 4400-2771-6230, aprašyti p. 2.30.
nuotekų šalinimo tinklai Nr. 4400-2771-6244, aprašyti p. 2.31.
[registravimo pagrindas: 2013-10-08 Nekilnojamojo daikto kadastro duomenų byla Nr. 48/1261
2013-11-12 Statybos užbaigimo aktas Nr. SUA-40-131112-00107
[rašas galioja: Nuo 2014-03-31
- 10.10. Rekonstrukcija (daikto registravimas)
Daiktas: pastatas Nr. 5196-3008-1224, aprašytas p. 2.10.
[registravimo pagrindas: 2013-10-08 Nekilnojamojo daikto kadastro duomenų byla Nr. 48/1261
2013-11-12 Statybos užbaigimo aktas Nr. SUA-40-131112-00107
[rašas galioja: Nuo 2014-03-31
- 10.11. Kadastrinius matavimus atliko (kadastro žyma)
Valstybės įmonės Registrų centro Marijampolės filialas, a.k. 151358356
Daiktas: pastatas Nr. 5196-3008-1224, aprašytas p. 2.10.
kiti statiniai Nr. 4400-2771-6207, aprašyti p. 2.29.
vandentiekio tinklai Nr. 4400-2771-6230, aprašyti p. 2.30.
nuotekų šalinimo tinklai Nr. 4400-2771-6244, aprašyti p. 2.31.
[registravimo pagrindas: 2008-09-03 Kvalifikacijos pažymėjimas Nr. 2M-M-655
2013-10-08 Nekilnojamojo daikto kadastro duomenų byla Nr. 48/1261
[rašas galioja: Nuo 2014-03-31
- 10.12. Kadastro duomenų tikslinimas (daikto registravimas)
Daiktas: pastatas Nr. 5196-3008-1157, aprašytas p. 2.7.
[registravimo pagrindas: 2013-08-30 Nekilnojamojo daikto kadastro duomenų byla Nr. 48/1261
2013-09-17 Deklaracija apie statybos užbaigimą Nr. 1
[rašas galioja: Nuo 2013-10-11
- 10.13. Kadastro duomenų tikslinimas (daikto registravimas)
Daiktas: pastatas Nr. 5196-3008-1013, aprašytas p. 2.1.
pastatas Nr. 5196-3008-1096, aprašytas p. 2.3.
pastatas Nr. 5196-3008-1113, aprašytas p. 2.5.
[registravimo pagrindas: 2011-10-07 Nekilnojamojo daikto kadastro duomenų byla Nr. 48/1261
2013-09-17 Deklaracija apie statybos užbaigimą Nr. 1
[rašas galioja: Nuo 2013-10-11
- 10.14. Suformuotas naujas (daikto registravimas)
Daiktas: kiti statiniai Nr. 4400-2385-0115, aprašyti p. 2.28.
[registravimo pagrindas: 2012-06-19 Nekilnojamojo daikto kadastro duomenų byla Nr. 48/1261
2013-09-17 Deklaracija apie statybos užbaigimą Nr. 1
[rašas galioja: Nuo 2013-10-11
- 10.15. Suformuotas sujungimo būdu (daikto registravimas)
Daiktas: pastatas Nr. 4400-2226-9730, aprašytas p. 2.25.
[registravimo pagrindas: 2011-10-07 Nekilnojamojo daikto kadastro duomenų byla Nr. 48/1261
2013-09-11 Pažyma Nr. 8
2013-09-17 Deklaracija apie statybos užbaigimą Nr. 1
[rašas galioja: Nuo 2013-10-11
- 10.16. Kadastrinius matavimus atliko (kadastro žyma)
Valstybės įmonės Registrų centro Marijampolės filialas, a.k. 151358356
Daiktas: pastatas Nr. 5196-3008-1013, aprašytas p. 2.1.
pastatas Nr. 5196-3008-1096, aprašytas p. 2.3.
pastatas Nr. 5196-3008-1113, aprašytas p. 2.5.
pastatas Nr. 4400-2226-9730, aprašytas p. 2.25.
[registravimo pagrindas: 2008-07-11 Kvalifikacijos pažymėjimas Nr. 2M-ME-144

- 2008-08-27 Licencija Nr. G-734-(623)
2011-10-07 Nekilnojamojo daikto kadastro duomenų byla Nr. 48/1261
[rašas galioja: Nuo 2013-10-11
- 10.17. Kadastrinius matavimus atliko (kadastro žyma)
Valstybės įmonės Registrų centro Marijampolės filialas, a.k. 151358356
Daiktas: kiti statiniai Nr. 4400-2385-0115, aprašyti p. 2.28.
[registravimo pagrindas: 2008-08-27 Licencija Nr. G-734-(623)
2008-09-03 Kvalifikacijos pažymėjimas Nr. 2M-M-654
2012-06-19 Nekilnojamojo daikto kadastro duomenų byla Nr. 48/1261
[rašas galioja: Nuo 2013-10-11
- 10.18. Kadastrinius matavimus atliko (kadastro žyma)
Valstybės įmonės Registrų centro Marijampolės filialas, a.k. 151358356
Daiktas: pastatas Nr. 5196-3008-1157, aprašytas p. 2.7.
[registravimo pagrindas: 2008-07-11 Kvalifikacijos pažymėjimas Nr. 2M-ME-144
2008-08-27 Licencija Nr. G-734-(623)
2013-08-30 Nekilnojamojo daikto kadastro duomenų byla Nr. 48/1261
[rašas galioja: Nuo 2013-10-11
- 10.19. Kadastrinius matavimus atliko (kadastro žyma)
Valstybės įmonės Registrų centro Marijampolės filialas, a.k. 151358356
Daiktas: kiti statiniai Nr. 4400-2145-8044, aprašyti p. 2.26.
[registravimo pagrindas: 2008-07-11 Kvalifikacijos pažymėjimas Nr. 2M-ME-144
2012-06-19 Nekilnojamojo daikto kadastro duomenų byla Nr. 48/1261
[rašas galioja: Nuo 2013-07-23
- 10.20. Kadastro duomenų tikslinimas (daikto registravimas)
Daiktas: kiti statiniai Nr. 4400-2145-8044, aprašyti p. 2.26.
[registravimo pagrindas: 2012-06-19 Nekilnojamojo daikto kadastro duomenų byla Nr. 48/1261
[rašas galioja: Nuo 2013-07-23
- 10.21. Paskirties pakeitimas (daikto registravimas)
Daiktas: pastatas Nr. 5196-3008-1082, aprašytas p. 2.2.
[registravimo pagrindas: 2011-10-26 Statybos užbaigimo aktas Nr. SUA-2099
[rašas galioja: Nuo 2011-10-27
- 10.22. Rekonstrukcija (daikto registravimas)
Daiktas: pastatas Nr. 5196-3008-1082, aprašytas p. 2.2.
[registravimo pagrindas: 2011-10-07 Nekilnojamojo daikto kadastro duomenų byla Nr. 48/1261
2011-10-26 Statybos užbaigimo aktas Nr. SUA-2099
[rašas galioja: Nuo 2011-10-27
- 10.23. Suformuotas sujungimo būdu (daikto registravimas)
Daiktas: pastatas Nr. 4400-2226-9716, aprašytas p. 2.24.
[registravimo pagrindas: 2011-10-07 Nekilnojamojo daikto kadastro duomenų byla Nr. 48/1261
2011-10-26 Statybos užbaigimo aktas Nr. SUA-2099
[rašas galioja: Nuo 2011-10-27
- 10.24. Rekonstrukcija (daikto registravimas)
Daiktas: pastatas Nr. 5196-3008-1102, aprašytas p. 2.4.
[registravimo pagrindas: 2011-09-16 Nekilnojamojo daikto kadastro duomenų byla Nr. 48/1261
2011-09-29 Statybos užbaigimo aktas Nr. SUA-1897
[rašas galioja: Nuo 2011-10-27
- 10.25. Suformuotas naujas (daikto registravimas)
Daiktas: pastatas Nr. 4400-2226-9763, aprašytas p. 2.23.
[registravimo pagrindas: 2011-10-07 Nekilnojamojo daikto kadastro duomenų byla Nr. 48/1261
2011-10-26 Statybos užbaigimo aktas Nr. SUA-2100
[rašas galioja: Nuo 2011-10-27
- 10.26. Kadastrinius matavimus atliko (kadastro žyma)
Valstybės įmonės Registrų centro Marijampolės filialas, a.k. 151358356
Daiktas: pastatas Nr. 5196-3008-1102, aprašytas p. 2.4.
[registravimo pagrindas: 2008-07-11 Kvalifikacijos pažymėjimas Nr. 2M-ME-144
2008-08-27 Licencija Nr. G-734-(623)
2011-09-16 Nekilnojamojo daikto kadastro duomenų byla Nr. 48/1261
[rašas galioja: Nuo 2011-10-27
- 10.27. Kadastrinius matavimus atliko (kadastro žyma)
Valstybės įmonės Registrų centro Marijampolės filialas, a.k. 151358356
Daiktas: pastatas Nr. 5196-3008-1082, aprašytas p. 2.2.
pastatas Nr. 4400-2226-9716, aprašytas p. 2.24.
pastatas Nr. 4400-2226-9763, aprašytas p. 2.23.
[registravimo pagrindas: 2008-07-11 Kvalifikacijos pažymėjimas Nr. 2M-ME-144
2008-08-27 Licencija Nr. G-734-(623)
2011-10-07 Nekilnojamojo daikto kadastro duomenų byla Nr. 48/1261
[rašas galioja: Nuo 2011-10-27
- 10.28. Suformuotas padalijimo būdu (daikto registravimas)
Daiktas: kiti statiniai Nr. 4400-2145-8044, aprašyti p. 2.26.
[registravimo pagrindas: 2011-03-10 Nekilnojamojo daikto kadastro duomenų byla Nr. 48/1261
2011-06-02 Pažyma Nr. 2
[rašas galioja: Nuo 2011-06-02

11. Registro pastabos ir nuorodos:

Arkinis sandėlis 31F1/b yra žemės sklype, kurio kadastrinis Nr. 5142/0002:50.

12. Kita informacija:

Žemės sklypo, kuriame yra statiniai, kadastrinis Nr.: 5142/0002:42
Archyvinės bylos Nr.: 48/1261

13. Informacija apie duomenų sandoriui tikslinimą: įrašų nėra

2016-07-22 14:13:09

**VALSTYBĖS ĮMONĖ REGISTRŲ CENTRAS**

Vincio Kudirkos g. 18-3, LT-03105 Vilnius, tel. (5) 2688 262, faks. (5) 2688 311, el.p. info@registrucentras.lt

NEKILNOJAMOJO TURTO REGISTRO CENTRINIO DUOMENŲ BANKO IŠRAŠAS

2016-07-22 13:47:51

1. Nekilnojamojo turto registre įregistruotas turtas:

Registro Nr.: **48/4877**
 Registro tipas: **Žemės sklypas**
 Sudarymo data: **2000-12-22**
 Adresas: **Kalvarija, Vytauto g. 79**
 Registro tvarkytojas: **Valstybės įmonės Registrų centro Marijampolės filialas**

2. Nekilnojamieji daiktai:

2.1. **Žemės sklypas**
 Unikalus daikto numeris: **5142-0003-0049**
 Žemės sklypo kadastro numeris ir kadastro vietovės pavadinimas: **5142/0003:49 Kalvarijos m. k.v.**
 Daikto pagrindinė naudojimo paskirtis: **Kita**
 Žemės sklypo naudojimo būdas: **Susisiekimo ir inžinerinių tinklų koridorių teritorijos**
 Žemės sklypo plotas: **0.9203 ha**
 Užstatyta teritorija: **0.9203 ha**
 Žemės ūkio naudmenų našumo balas: **40.0**
 Matavimų tipas: **Žemės sklypas suformuotas atliekant kadastrinius matavimus**
 Indeksuota žemės sklypo vertė: **25187 Eur**
 Žemės sklypo vertė: **15742 Eur**
 Vidutinė rinkos vertė: **8718 Eur**
 Vidutinės rinkos vertės nustatymo data: **2013-08-14**
 Vidutinės rinkos vertės nustatymo būdas: **Masinis vertinimas**
 Kadastro duomenų nustatymo data: **2000-12-05**

3. Daikto priklausiniai iš kito registro: įrašų nėra**4. Nuosavybė:**

4.1. **Nuosavybės teisė**
 Savininkas: **LIETUVOS RESPUBLIKA, a.k. 111105555**
 Daiktas: **žemės sklypas Nr. 5142-0003-0049, aprašytas p. 2.1.**
 Įregistravimo pagrindas: **2000-10-24 Apskrities viršininko įsakymas Nr. 617ŽM**
 Įrašas galioja: **Nuo 2000-12-22**

5. Valstybės ir savivaldybių žemės patikėjimo teisė:

5.1. **Valstybinės žemės patikėjimo teisė**
 Patikėtinis: **Nacionalinė žemės tarnyba prie Žemės ūkio ministerijos, a.k. 188704927**
 Daiktas: **žemės sklypas Nr. 5142-0003-0049, aprašytas p. 2.1.**
 Įregistravimo pagrindas: **Žemės įstatymo pakeitimo ir papildymo įstatymas Nr. XI-912, 2010 m. birželio 18 d.**
 Įrašas galioja: **Nuo 2010-07-01**

6. Kitos daiktinės teisės : įrašų nėra**7. Juridiniai faktai:**

7.1. **Įkeista turtinė teisė**
 Įkeitimo registratorius: **Valstybės įmonė Centrinė hipotekos įstaiga, a.k. 188692535**
 Daiktas: **žemės sklypas Nr. 5142-0003-0049, aprašytas p. 2.1.**
 Įregistravimo pagrindas: **2013-08-19 Hipotekos registro pranešimas apie įkeitimo įregistravimą Nr. 20220130044097**
 Aprašymas: **Įkeista nuomos teisė. Įkaito davėjas Uždaroji akcinė bendrovė "MARIJAMPOLĖS PIENO KONSERVAI", 151453167**
 Įrašas galioja: **Nuo 2013-08-19**

7.2. **Įkeista turtinė teisė**
 Įkeitimo registratorius: **Valstybės įmonė Centrinė hipotekos įstaiga, a.k. 188692535**
 Daiktas: **žemės sklypas Nr. 5142-0003-0049, aprašytas p. 2.1.**
 Įregistravimo pagrindas: **2013-08-16 Hipotekos registro pranešimas apie įkeitimo įregistravimą Nr. 20220130044095**
 Aprašymas: **Įkeista nuomos teisė. Įkaito davėjas Uždaroji akcinė bendrovė "MARIJAMPOLĖS PIENO KONSERVAI", 151453167**
 Įrašas galioja: **Nuo 2013-08-19**

7.3. **Sudaryta nuomos sutartis**
 Nuomininkas: **Uždaroji akcinė bendrovė "MARIJAMPOLĖS PIENO KONSERVAI", a.k. 151453167**
 Daiktas: **žemės sklypas Nr. 5142-0003-0049, aprašytas p. 2.1.**
 Įregistravimo pagrindas: **2001-12-04 Valstybinės žemės sklypo nuomos sutartis Nr. N48/2001-578**
2007-11-12 Akcijų pasirašymo sutartis Nr. 07/01
2007-12-03 Pažyma Nr. ŽP1-671
 Plotas: **0.9203 ha**
 Aprašymas: **(99 metams).**
 Įrašas galioja: **Nuo 2008-01-14**
 Terminas: **Nuo 2001-12-04**

8. Žymos: įrašų nėra**9. Specialiosios žemės ir miško naudojimo sąlygos:**

9.1. **XLIX. Vandentiekio, lietaus ir fekalinės kanalizacijos tinklų ir įrenginių apsaugos zonos**
 Daiktas: **žemės sklypas Nr. 5142-0003-0049, aprašytas p. 2.1.**
 Įregistravimo pagrindas: **2000-10-24 Apskrities viršininko įsakymas Nr. 617ŽM**
 Įrašas galioja: **Nuo 2000-12-22**

9.2. **XX. Požeminių vandens telkinių (vandenviečių) sanitarinės apsaugos zonos**
 Daiktas: **žemės sklypas Nr. 5142-0003-0049, aprašytas p. 2.1.**
 Įregistravimo pagrindas: **2000-10-24 Apskrities viršininko įsakymas Nr. 617ŽM**

[rašas galioja: Nuo 2000-12-22

9.3.

VI. Elektros linijų apsaugos zonos

Daiktas: žemės sklypas Nr. 5142-0003-0049, aprašytas p. 2.1.

[registravimo pagrindas: 2000-10-24 Apskritis viršininko įsakymas Nr. 617ŽM

[rašas galioja: Nuo 2000-12-22

9.4.

I. Ryšių linijų apsaugos zonos

Daiktas: žemės sklypas Nr. 5142-0003-0049, aprašytas p. 2.1.

[registravimo pagrindas: 2000-10-24 Apskritis viršininko įsakymas Nr. 617ŽM

[rašas galioja: Nuo 2000-12-22

10. Daikto registravimas ir kadastro žymos:

10.1.

Žemės sklypo naudojimo būdo/pobūdžio pakeitimas (daikto registravimas)

Daiktas: žemės sklypas Nr. 5142-0003-0049, aprašytas p. 2.1.

[registravimo pagrindas: 2011-03-15 Savivaldybės administracijos direktoriaus įsakymas Nr. D-96

[rašas galioja: Nuo 2011-03-21

11. Registro pastabos ir nuorodos:

Statiniai - registro Nr. 70/6510.

12. Kita informacija:

Archyvinės bylos Nr.: 48/12210

13. Informacija apie duomenų sandoriui tikslinimą: įrašų nėra

2016-07-22 13:47:51

Dokumentą atspausdino

MARIUS ŠILEIKA

**VALSTYBĖS ĮMONĖ REGISTRŲ CENTRAS**

Vincio Kudirkos g. 18-3, LT-03105 Vilnius, tel. (5) 2688 262, faks. (5) 2688 311, el.p. info@registrucentras.lt

NEKILNOJAMOJO TURTO REGISTRO CENTRINIO DUOMENŲ BANKO IŠRAŠAS

2016-07-22 14:12:33

1. Nekilnojamojo turto registre įregistruotas turtas:

Registro Nr.: **44/1414787**
Registro tipas: **Statiniai**
Sudarymo data: **2011-03-08**
Adresas: **Kalvarija, Vytauto g. 79**
Registro tvarkytojas: **Valstybės įmonės Registrų centro Marijampolės filialas**

2. Nekilnojamieji daiktai:**2.1. Pastatas - Vandens valymo siurblinė**

Unikalus daikto numeris: **5196-3008-1368**
Daikto pagrindinė naudojimo paskirtis: **Kita**
Pažymėjimas plane: **36H1/p**
Statybos pabaigos metai: **1992**
Baigtumo procentas: **100 %**
Šildymas: **Nėra**
Sienos: **Plytos**
Stogo danga: **Ruberoidas**
Aukštų skaičius: **1**
Bendras plotas: **29.90 kv. m**
Pagrindinis plotas: **29.90 kv. m**
Tūris: **102 kub. m**
Užstatytas plotas: **41.00 kv. m**
Atkūrimo sąnaudos (statybos vertė): **9065 Eur**
Fizinio nusidėvėjimo procentas: **44 %**
Atkuriamoji vertė: **5068 Eur**
Vidutinė rinkos vertė: **283 Eur**
Vidutinės rinkos vertės nustatymo būdas: **Atkuriamoji vertė**
Vidutinės rinkos vertės nustatymo data: **2013-08-14**
Kadastro duomenų nustatymo data: **2002-10-21**

2.2. Pastatas - Valymo įrengimai

Unikalus daikto numeris: **5196-3008-1379**
Daikto pagrindinė naudojimo paskirtis: **Kita**
Pažymėjimas plane: **37H1/b**
Statybos pradžios metai: **1990**
Statybos pabaigos metai: **1990**
Kap. remonto pradžios metai: **2012**
Kap. remonto pabaigos metai: **2012**
Statinio kategorija: **Ypatingas**
Baigtumo procentas: **100 %**
Šildymas: **Nėra**
Vandentiekis: **Nėra**
Nuotekų šalinimas: **Nėra**
Dujos: **Nėra**
Sienos: **Gelžbetonio blokai**
Stogo danga: **Bitumas**
Aukštų skaičius: **1**
Bendras plotas: **378.69 kv. m**
Pagrindinis plotas: **378.69 kv. m**
Tūris: **2708 kub. m**
Užstatytas plotas: **398.00 kv. m**
Negyvenamosios paskirties patalpų skaičius: **1**
Koordinatė X: **6031320**
Koordinatė Y: **448867**
Atkūrimo sąnaudos (statybos vertė): **122220 Eur**
Fizinio nusidėvėjimo procentas: **23 %**
Atkuriamoji vertė: **94127 Eur**
Vidutinė rinkos vertė: **5561 Eur**
Vidutinės rinkos vertės nustatymo būdas: **Atkuriamoji vertė**
Vidutinės rinkos vertės nustatymo data: **2013-08-14**
Kadastro duomenų nustatymo data: **2012-11-14**

2.3. Pastatas - Valymo įrengimai

Unikalus daikto numeris: **5196-3008-1388**
Daikto pagrindinė naudojimo paskirtis: **Kita**
Pažymėjimas plane: **38H1/p**
Statybos pradžios metai: **1990**
Statybos pabaigos metai: **1990**
Kap. remonto pradžios metai: **2012**
Kap. remonto pabaigos metai: **2012**
Statinio kategorija: **Ypatingas**
Baigtumo procentas: **100 %**
Šildymas: **Nėra**
Vandentiekis: **Nėra**
Nuotekų šalinimas: **Nėra**
Dujos: **Nėra**
Sienos: **Plytos**
Stogo danga: **Bitumas**
Aukštų skaičius: **1**
Bendras plotas: **438.04 kv. m**
Pagrindinis plotas: **438.04 kv. m**
Tūris: **3432 kub. m**
Užstatytas plotas: **470.00 kv. m**
Koordinatė X: **6031306**
Koordinatė Y: **448864**
Atkūrimo sąnaudos (statybos vertė): **154947 Eur**
Fizinio nusidėvėjimo procentas: **19 %**

Atkuriamoji vertė: **125695 Eur**
 Vidutinė rinkos vertė: **7125 Eur**
 Vidutinės rinkos vertės nustatymo būdas: **Atkuriamoji vertė**
 Vidutinės rinkos vertės nustatymo data: **2013-08-14**
 Kadastro duomenų nustatymo data: **2012-11-14**

2.4. **Pastatas - Valymo įrengimai**

Unikalus daikto numeris: **5196-3008-1390**
 Daikto pagrindinė naudojimo paskirtis: **Kita**
 Pažymėjimas plane: **39H1/p**
 Statybos pabaigos metai: **1971**
 Baigtumo procentas: **100 %**
 Šildymas: **Nėra**
 Vandentiekis: **Nėra**
 Nuotekų šalinimas: **Nėra**
 Dujos: **Nėra**
 Sienos: **Plytos**
 Stogo danga: **Ruberoidas**
 Aukštų skaičius: **1**
 Bendras plotas: **121.90 kv. m**
 Pagrindinis plotas: **121.90 kv. m**
 Tūris: **766 kub. m**
 Užstatytas plotas: **144.00 kv. m**
 Atkūrimo sąnaudos (statybos vertė): **48656 Eur**
 Fizinio nusidėvėjimo procentas: **71 %**
 Atkuriamoji vertė: **14076 Eur**
 Vidutinė rinkos vertė: **854 Eur**
 Vidutinės rinkos vertės nustatymo būdas: **Atkuriamoji vertė**
 Vidutinės rinkos vertės nustatymo data: **2013-08-14**
 Kadastro duomenų nustatymo data: **2002-10-21**

2.5. **Pastatas - Valymo įrengimų buitinių patalpų pastatas**

Unikalus daikto numeris: **5196-3008-1413**
 Daikto pagrindinė naudojimo paskirtis: **Kita**
 Pažymėjimas plane: **41H1/p**
 Statybos pradžios metai: **1990**
 Statybos pabaigos metai: **1990**
 Kap. remonto pradžios metai: **2012**
 Kap. remonto pabaigos metai: **2012**
 Statinio kategorija: **Ypatingas**
 Baigtumo procentas: **100 %**
 Šildymas: **Vietinis centrinis šildymas**
 Vandentiekis: **Komunalinis vandentiekis**
 Nuotekų šalinimas: **Komunalinis nuotekų šalinimas**
 Dujos: **Nėra**
 Sienos: **Plytos**
 Stogo danga: **Bitumas**
 Aukštų skaičius: **1**
 Bendras plotas: **210.45 kv. m**
 Pagrindinis plotas: **210.45 kv. m**
 Tūris: **811 kub. m**
 Užstatytas plotas: **123.00 kv. m**
 Koordinatė X: **6031304**
 Koordinatė Y: **448881**
 Atkūrimo sąnaudos (statybos vertė): **53580 Eur**
 Fizinio nusidėvėjimo procentas: **20 %**
 Atkuriamoji vertė: **42864 Eur**
 Vidutinė rinkos vertė: **2830 Eur**
 Vidutinės rinkos vertės nustatymo būdas: **Atkuriamoji vertė**
 Vidutinės rinkos vertės nustatymo data: **2013-08-14**
 Kadastro duomenų nustatymo data: **2012-11-14**

2.6. **Kiti inžineriniai statiniai - Kiemo statiniai**

Aprašymas / pastabos: **(tvora, kiemo aikštelė, lietaus vandens valymo įrengimai)**
 Unikalus daikto numeris: **4400-2145-8000**
 Daikto pagrindinė naudojimo paskirtis: **Kiti inžineriniai statiniai**
 Statusas: **Suformuotas padalijus daiktą**
 Daikto istorinė kilmė: **Gautas padalijus daiktą, unikalus daikto numeris 5196-3008-1480**
 Statybos pabaigos metai: **1993**
 Baigtumo procentas: **100 %**
 Atkūrimo sąnaudos (statybos vertė): **164794 Eur**
 Atkuriamoji vertė: **41705 Eur**
 Vidutinė rinkos vertė: **41705 Eur**
 Vidutinės rinkos vertės nustatymo būdas: **Atkuriamoji vertė**
 Vidutinės rinkos vertės nustatymo data: **2014-04-16**
 Kadastro duomenų nustatymo data: **2014-04-16**

2.7. **Priklausinys: Kiti inžineriniai statiniai - Siurblinė**

Priklausanti dalis: **1/1 priklauso pastatui Nr. 5196-3008-1379, aprašytam p. 2.2.**
 Aprašymas / pastabos: **(Statinio kategorija - II grupės nesudėtingas)**
 Unikalus daikto numeris: **4400-2486-9225**
 Daikto pagrindinė naudojimo paskirtis: **Kiti inžineriniai statiniai**
 Pažymėjimas plane: **s**
 Statybos pradžios metai: **2012**
 Statybos pabaigos metai: **2012**
 Baigtumo procentas: **100 %**
 Atkūrimo sąnaudos (statybos vertė): **5242 Eur**
 Fizinio nusidėvėjimo procentas: **0 %**
 Atkuriamoji vertė: **5242 Eur**
 Vidutinė rinkos vertė: **5242 Eur**
 Vidutinės rinkos vertės nustatymo būdas: **Atkuriamoji vertė**
 Vidutinės rinkos vertės nustatymo data: **2013-08-14**
 Kadastro duomenų nustatymo data: **2012-11-14**

2.8. **Priklausinys: Nuotekų šalinimo tinklai - Buitinių nuotekų tinklai**

Priklausanti dalis: **1/1 priklauso pastatui Nr. 5196-3008-1379, aprašytam p. 2.2.**
 Aprašymas / pastabos: **(Statinio kategorija - II grupės nesudėtingas)**

- Unikalus daikto numeris: **4400-2486-9214**
 Daikto pagrindinė naudojimo paskirtis: **Nuotekų šalinimo tinklų**
 Pažymėjimas plane: **1KF**
 Statybos pradžios metai: **2012**
 Statybos pabaigos metai: **2012**
 Baigtumo procentas: **100 %**
 Ilgis: **19.11 m**
 Medžiaga: **Plastikas**
 Nuotekų linijos reikšmė: **Skirstomoji (kvartinė)**
 Nuotekų linijos rūšis: **Renkamoji**
 Atkūrimo sąnaudos (statybos vertė): **1324 Eur**
 Atkuriamoji vertė: **1324 Eur**
 Vidutinė rinkos vertė: **1347 Eur**
 Vidutinės rinkos vertės nustatymo būdas: **Atkuriamoji vertė**
 Vidutinės rinkos vertės nustatymo data: **2013-08-14**
 Kadastro duomenų nustatymo data: **2012-11-14**
- 2.9. Priklausinys: **Nuotekų šalinimo tinklai - Buitinių nuotekų slėginiai tinklai**
 Priklausanti dalis: **1/1 priklauso pastatui Nr. 5196-3008-1379, aprašytam p. 2.2.**
 Aprašymas / pastabos: **(Statinio kategorija - I grupės nesudėtingas)**
 Unikalus daikto numeris: **4400-2487-7356**
 Daikto pagrindinė naudojimo paskirtis: **Nuotekų šalinimo tinklų**
 Pažymėjimas plane: **1KS**
 Statybos pradžios metai: **2012**
 Statybos pabaigos metai: **2012**
 Baigtumo procentas: **100 %**
 Ilgis: **6.22 m**
 Medžiaga: **Plastikas**
 Nuotekų linijos reikšmė: **Išvadinė**
 Nuotekų linijos rūšis: **Slėginė**
 Atkūrimo sąnaudos (statybos vertė): **371 Eur**
 Atkuriamoji vertė: **371 Eur**
 Vidutinė rinkos vertė: **379 Eur**
 Vidutinės rinkos vertės nustatymo būdas: **Atkuriamoji vertė**
 Vidutinės rinkos vertės nustatymo data: **2013-08-14**
 Kadastro duomenų nustatymo data: **2012-11-14**

3. Daikto priklausiniai iš kito registro: įrašų nėra

4. Nuosavybė:

- 4.1. Nuosavybės teisė
 Savininkas: **Uždaroji akcinė bendrovė "MARIJAMPOLĖS PIENO KONSERVAI", a.k. 151453167**
 Daiktas: **kiti statiniai Nr. 4400-2486-9225, aprašyti p. 2.7.**
nuotekų šalinimo tinklai Nr. 4400-2486-9214, aprašyti p. 2.8.
nuotekų šalinimo tinklai Nr. 4400-2487-7356, aprašyti p. 2.9.
 Įregistravimo pagrindas: **2012-12-10 Deklaracija apie statybos užbaigimą Nr. UDR-40-121210-00030**
 Įrašas galioja: **Nuo 2012-12-17**
- 4.2. Nuosavybės teisė
 Savininkas: **Uždaroji akcinė bendrovė "MARIJAMPOLĖS PIENO KONSERVAI", a.k. 151453167**
 Daiktas: **kiti statiniai Nr. 4400-2145-8000, aprašyti p. 2.6.**
 Įregistravimo pagrindas: **2007-11-12 Akcijų pasirašymo sutartis Nr. 07/01**
2011-06-02 Pažyma Nr. 2
 Įrašas galioja: **Nuo 2011-06-02**
- 4.3. Nuosavybės teisė
 Savininkas: **Uždaroji akcinė bendrovė "MARIJAMPOLĖS PIENO KONSERVAI", a.k. 151453167**
 Daiktas: **pastatas Nr. 5196-3008-1368, aprašytas p. 2.1.**
pastatas Nr. 5196-3008-1379, aprašytas p. 2.2.
pastatas Nr. 5196-3008-1388, aprašytas p. 2.3.
pastatas Nr. 5196-3008-1390, aprašytas p. 2.4.
pastatas Nr. 5196-3008-1413, aprašytas p. 2.5.
 Įregistravimo pagrindas: **2007-11-12 Akcijų pasirašymo sutartis Nr. 07/01**
 Įrašas galioja: **Nuo 2007-12-29**

5. Valstybės ir savivaldybių žemės patikėjimo teisė: įrašų nėra

6. Kitos daiktinės teisės : įrašų nėra

7. Juridiniai faktai:

- 7.1. Hipoteka
 Hipotekos registratorius: **Valstybės įmonė Centrinė hipotekos įstaiga, a.k. 188692535**
 Daiktas: **pastatas Nr. 5196-3008-1368, aprašytas p. 2.1.**
pastatas Nr. 5196-3008-1379, aprašytas p. 2.2.
pastatas Nr. 5196-3008-1388, aprašytas p. 2.3.
pastatas Nr. 5196-3008-1390, aprašytas p. 2.4.
pastatas Nr. 5196-3008-1413, aprašytas p. 2.5.
kiti statiniai Nr. 4400-2145-8000, aprašyti p. 2.6.
kiti statiniai Nr. 4400-2486-9225, aprašyti p. 2.7.
nuotekų šalinimo tinklai Nr. 4400-2486-9214, aprašyti p. 2.8.
nuotekų šalinimo tinklai Nr. 4400-2487-7356, aprašyti p. 2.9.
 Įregistravimo pagrindas: **2013-08-19 Hipotekos registro pranešimas apie hipotekos įregistravimą Nr. 20120130044096**
 Įrašas galioja: **Nuo 2013-08-19**
- 7.2. Hipoteka
 Hipotekos registratorius: **Valstybės įmonė Centrinė hipotekos įstaiga, a.k. 188692535**
 Daiktas: **pastatas Nr. 5196-3008-1368, aprašytas p. 2.1.**
pastatas Nr. 5196-3008-1379, aprašytas p. 2.2.
pastatas Nr. 5196-3008-1388, aprašytas p. 2.3.
pastatas Nr. 5196-3008-1390, aprašytas p. 2.4.
pastatas Nr. 5196-3008-1413, aprašytas p. 2.5.
kiti statiniai Nr. 4400-2145-8000, aprašyti p. 2.6.
kiti statiniai Nr. 4400-2486-9225, aprašyti p. 2.7.
nuotekų šalinimo tinklai Nr. 4400-2486-9214, aprašyti p. 2.8.

- nuotekų šalinimo tinklai Nr. 4400-2487-7356, aprašyti p. 2.9.
[registravimo pagrindas: 2013-08-16 Hipotekos registro pranešimas apie hipotekos įregistravimą Nr. 20120130044092
[rašas galioja: Nuo 2013-08-19
- 7.3. **Hipoteka**
Hipotekos registruotojas: Marijampolės rajono apylinkės teismo hipotekos skyrius, a.k. 188707122
Daiktas: kiti statiniai Nr. 4400-2145-8000, aprašyti p. 2.6.
[registravimo pagrindas: 2010-10-27 Hipotekos registro pranešimas apie hipotekos įregistravimą Nr. 07120100001803
Aprašymas: 2011-06-28 gauta 2011-06-09 Hipotekos teisėjo nutartis (Civ. bylos Nr.2-2689-374/2011) apie hipotekos pakeitimą. 2012-03-27 gautas Hipotekos registro pranešimas Nr.: 10000000948828 apie Hipotekos pakeitimą, pakeitimo dokumento kodas: 07120120001001. 2012-11-12 gautas Hipotekos registro pranešimas Nr.: 10000000982097 apie Hipotekos pakeitimą, pakeitimo dokumento kodas: 20120120020088.
[rašas galioja: Nuo 2011-06-02
- 7.4. **Hipoteka**
Hipotekos registruotojas: Marijampolės rajono apylinkės teismo hipotekos skyrius, a.k. 188707122
Daiktas: pastatas Nr. 5196-3008-1368, aprašytas p. 2.1.
pastatas Nr. 5196-3008-1379, aprašytas p. 2.2.
pastatas Nr. 5196-3008-1388, aprašytas p. 2.3.
pastatas Nr. 5196-3008-1390, aprašytas p. 2.4.
pastatas Nr. 5196-3008-1413, aprašytas p. 2.5.
[registravimo pagrindas: 2010-10-27 Hipotekos registro pranešimas apie hipotekos įregistravimą Nr. 07120100001803
Aprašymas: 2012-03-27 gautas Hipotekos registro pranešimas Nr.: 10000000948828 apie Hipotekos pakeitimą, pakeitimo dokumento kodas: 07120120001001. 2012-11-12 gautas Hipotekos registro pranešimas Nr.: 10000000982097 apie Hipotekos pakeitimą, pakeitimo dokumento kodas: 20120120020088.
[rašas galioja: Nuo 2010-10-27

8. Žymos: įrašų nėra

9. Specialiosios žemės ir miško naudojimo sąlygos: įrašų nėra

10. Daikto registravimas ir kadastro žymos:

- 10.1. **Kadastru duomenų tikslinimas (daikto registravimas)**
Daiktas: kiti statiniai Nr. 4400-2145-8000, aprašyti p. 2.6.
[registravimo pagrindas: 2014-04-16 Nekilnojamojo daikto kadastru duomenų byla Nr. 48/15603
[rašas galioja: Nuo 2014-04-24
- 10.2. **Kadastrinius matavimus atliko (kadastru žyma)**
Valstybės įmonės Registrų centro Marijampolės filialas, a.k. 151358356
Daiktas: kiti statiniai Nr. 4400-2145-8000, aprašyti p. 2.6.
[registravimo pagrindas: 2008-07-11 Kvalifikacijos pažymėjimas Nr. 2M-ME-144
2014-04-16 Nekilnojamojo daikto kadastru duomenų byla Nr. 48/15603
[rašas galioja: Nuo 2014-04-24
- 10.3. **Suformuotas naujas (daikto registravimas)**
Daiktas: kiti statiniai Nr. 4400-2486-9225, aprašyti p. 2.7.
nuotekų šalinimo tinklai Nr. 4400-2486-9214, aprašyti p. 2.8.
nuotekų šalinimo tinklai Nr. 4400-2487-7356, aprašyti p. 2.9.
[registravimo pagrindas: 2012-11-14 Nekilnojamojo daikto kadastru duomenų byla Nr. 48/15603
2012-12-10 Deklaracija apie statybos užbaigimą Nr. UDR-40-121210-00030
2012-12-12 Kitas juridinis dokumentas Nr. 160-1907
[rašas galioja: Nuo 2012-12-14
- 10.4. **Kapitalinis remontas (daikto registravimas)**
Daiktas: pastatas Nr. 5196-3008-1379, aprašytas p. 2.2.
pastatas Nr. 5196-3008-1388, aprašytas p. 2.3.
pastatas Nr. 5196-3008-1413, aprašytas p. 2.5.
[registravimo pagrindas: 2012-11-14 Nekilnojamojo daikto kadastru duomenų byla Nr. 48/15603
2012-12-10 Deklaracija apie statybos užbaigimą Nr. UDR-40-121210-00030
[rašas galioja: Nuo 2012-12-14
- 10.5. **Kadastrinius matavimus atliko (kadastru žyma)**
Valstybės įmonės Registrų centro Marijampolės filialas, a.k. 151358356
Daiktas: pastatas Nr. 5196-3008-1379, aprašytas p. 2.2.
pastatas Nr. 5196-3008-1388, aprašytas p. 2.3.
pastatas Nr. 5196-3008-1413, aprašytas p. 2.5.
kiti statiniai Nr. 4400-2486-9225, aprašyti p. 2.7.
nuotekų šalinimo tinklai Nr. 4400-2486-9214, aprašyti p. 2.8.
nuotekų šalinimo tinklai Nr. 4400-2487-7356, aprašyti p. 2.9.
[registravimo pagrindas: 2008-09-03 Kvalifikacijos pažymėjimas Nr. 2M-M-655
2012-11-14 Nekilnojamojo daikto kadastru duomenų byla Nr. 48/15603
[rašas galioja: Nuo 2012-12-14
- 10.6. **Suformuotas padalijimo būdu (daikto registravimas)**
Daiktas: kiti statiniai Nr. 4400-2145-8000, aprašyti p. 2.6.
[registravimo pagrindas: 2011-03-10 Nekilnojamojo daikto kadastru duomenų byla Nr. 48/15603
2011-06-02 Pažyma Nr. 2
[rašas galioja: Nuo 2011-06-02

11. Registro pastabos ir nuorodos: įrašų nėra

12. Kita informacija:


Žemės sklypo, kuriame yra statiniai, kadastrinis Nr.: 5142/0003:49
Archyvinės bylos Nr.: 48/15603

13. Informacija apie duomenų sandoriui tikslinimą: įrašų nėra



ŽEMĖS SKLYPO PLANAS M 1:1000

Sklypo plotas 32162 m²

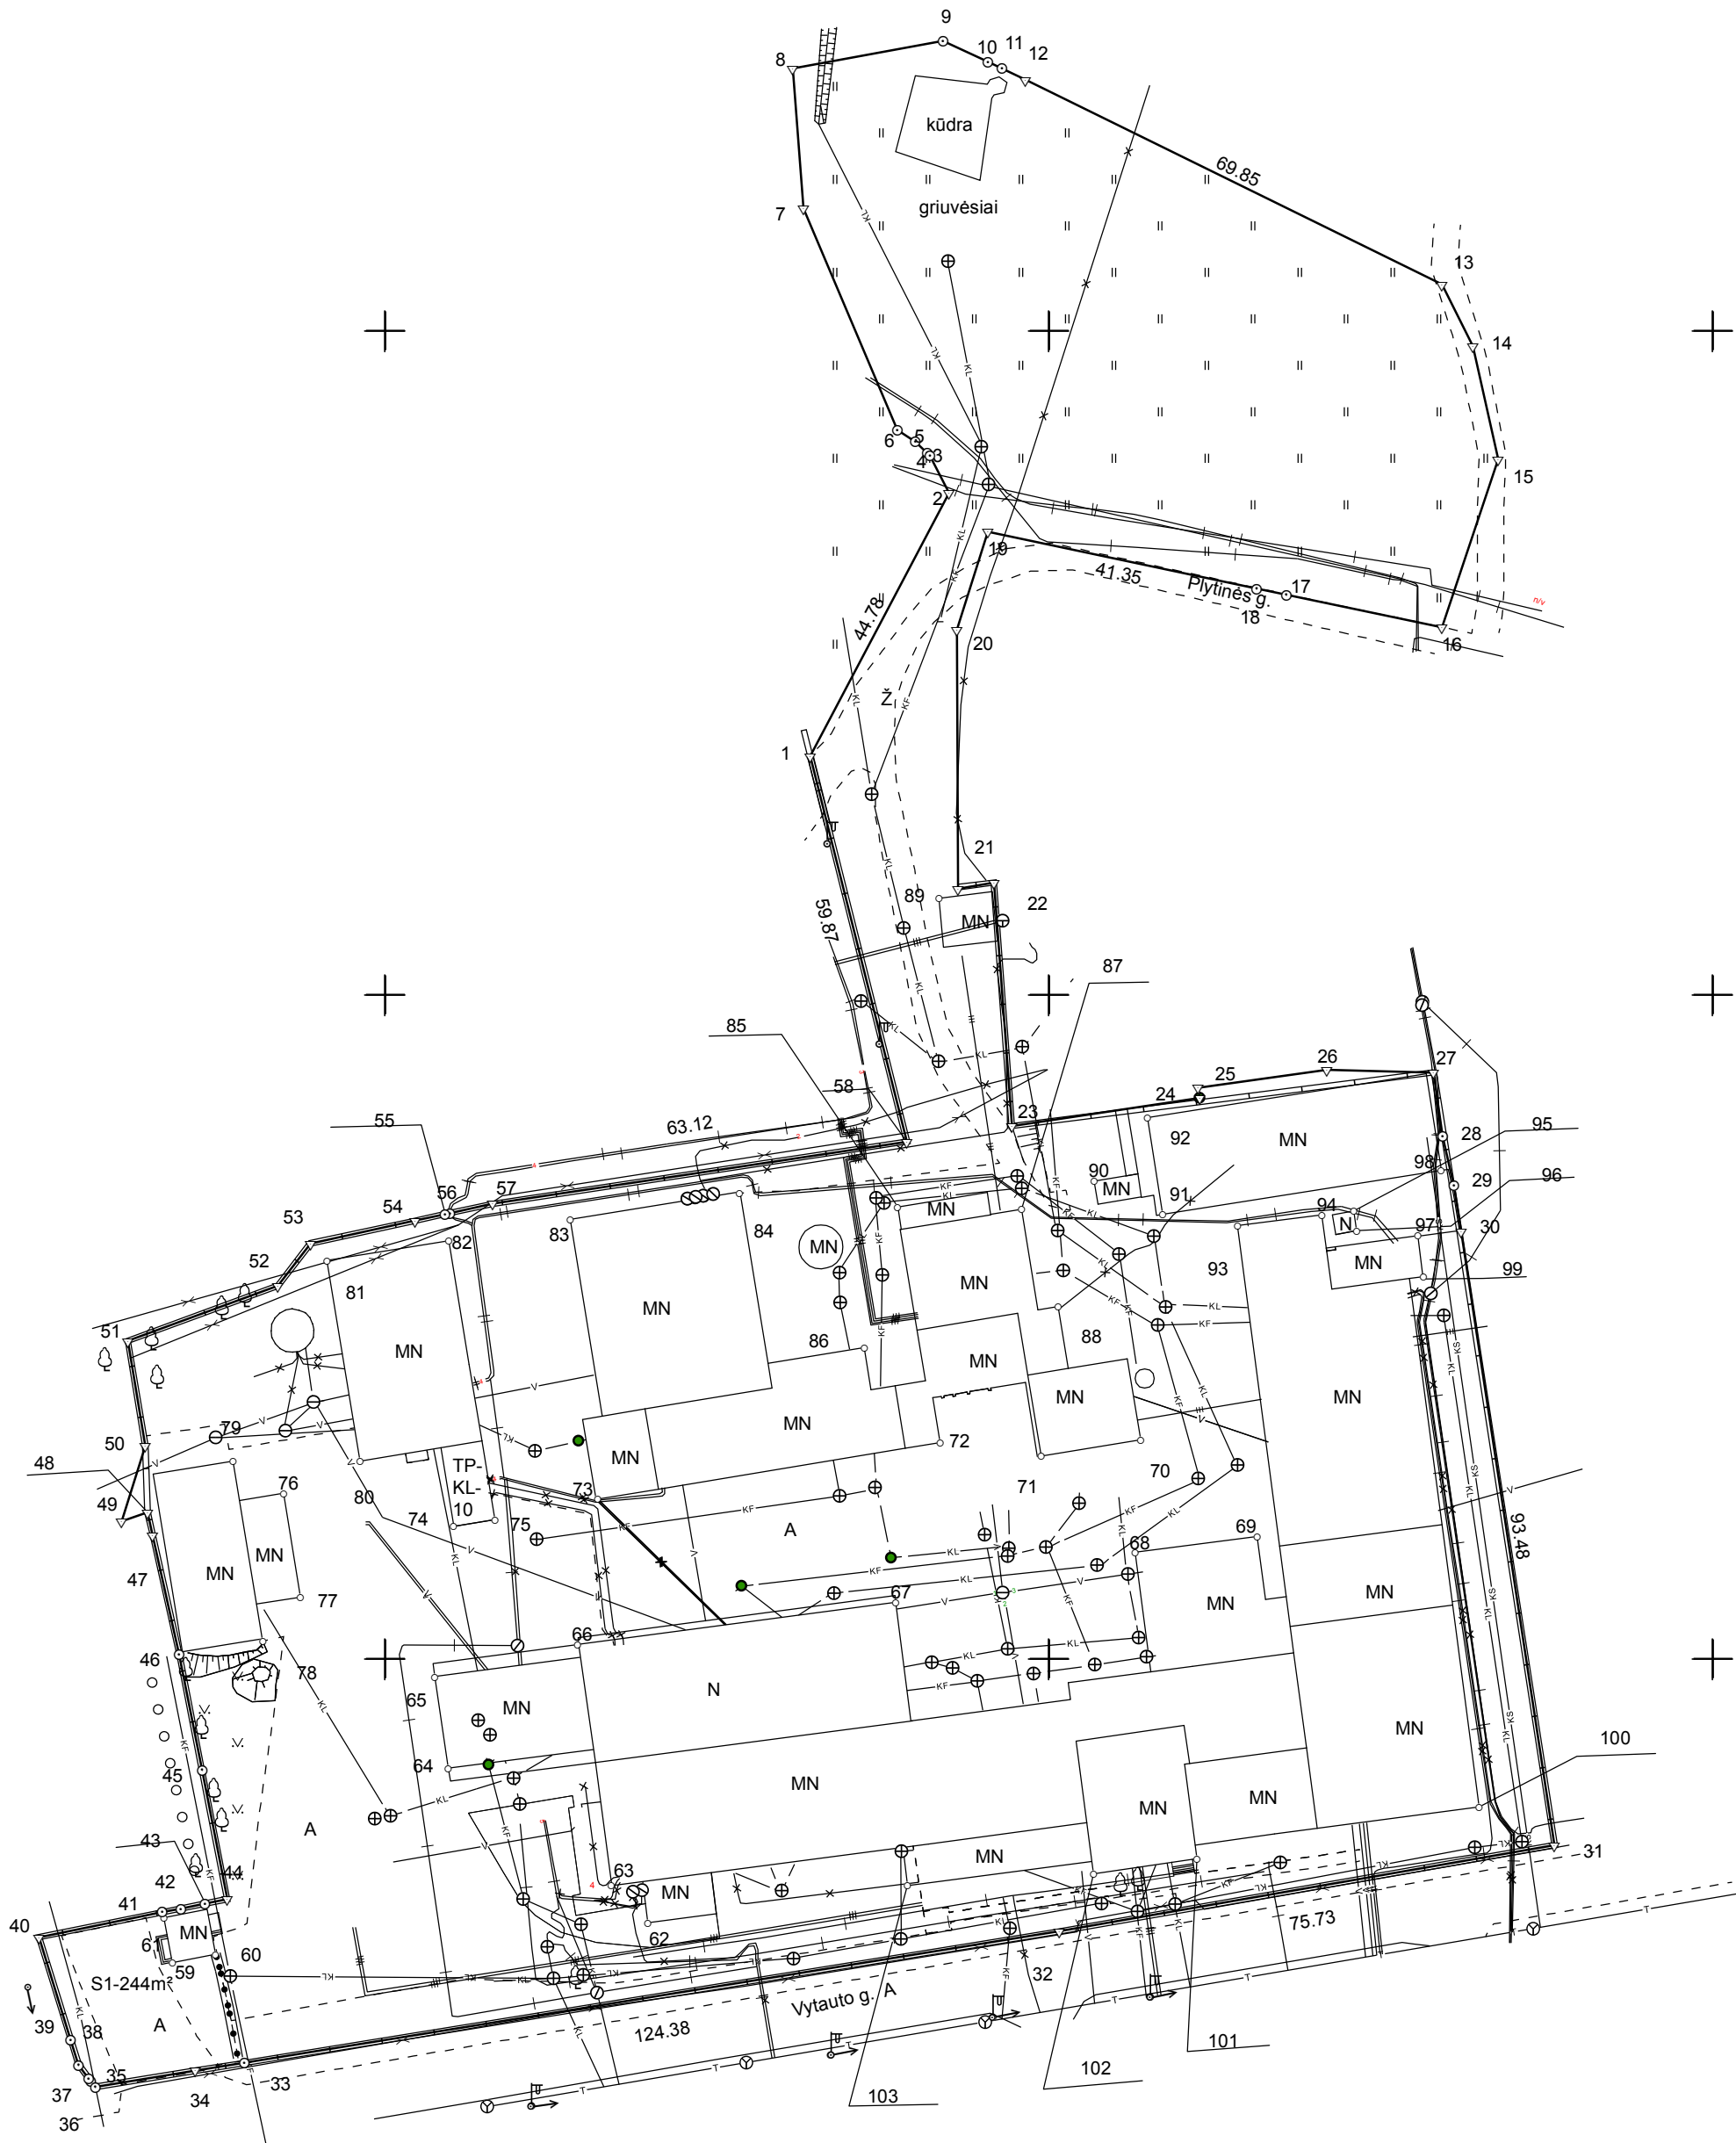

Linijų ilgiai, m	
2-3	6.29
3-4	0.59
4-5	2.48
5-6	3.26
6-7	36.23
7-8	21.14
8-9	22.98
9-10	7.46
10-11	2.37
11-12	3.92
13-14	10.40
14-15	17.45
15-16	26.74
16-17	23.95
17-18	4.59
19-20	15.47
20-21	38.97
21-22	5.48
22-23	36.75
23-24	28.60
24-25	1.59
25-26	19.58
26-27	16.12
27-28	9.71
28-29	7.59
29-30	7.00
33-34	7.40
34-35	15.34
35-36	1.12
36-37	0.53
37-38	2.52
38-39	3.98
39-40	16.14
40-41	18.90
41-42	2.90
42-43	3.70
43-44	3.40
44-45	19.83
45-46	17.79
46-47	18.28
47-48	3.57
48-49	4.17
49-50	11.94
50-51	16.00
51-52	24.06
52-53	8.07
53-54	16.12
54-55	4.60
55-56	0.80
56-57	6.55

x = 6031300
y = 448700

Kadastro:	vietovė	Kalvarijos m.				blokas				sklypas						
Žemės sklypo kadastro Nr.					5	1	4	2	0	0	0	2	0	0	4	2

Gatvė, namo Nr.	Vytauto g. 74
Kaimas (miestelis)	Kalvarijos m.
Seniūnija	Kalvarijos
Rajonas (miestas)	Kalvarijos
Apskritis	Marijampolės

Gretimybė	Gretimų žemės sklypo kadastro Nr.	Pastabos
1-4		VŽ
4-12	5142/ 0002: 66	
12-16		Plytinės g.
16-40		VŽ
40-49	5142/ 0002: 50	
49-54	5142/ 0002: 51	
54-58-1	5142/ 0002: 61	

Su paženklinomis vietovėje žemės sklypo ribomis, aprašytais 2014 m. sausio mėn. 03 d. žemės sklypo paženklinimo-parodymo akte, ir nustatyto ploto sutinku:
Žemės sklypo savininkas(naudotojas), parašas, data:

1. Uždaroji akcinė bendrovė "MARIJAMPOLĖS PIENO KONSERVAI"
(vardas, pavardė / pavadinimas) (parašas) (data)

Nacionalinės žemės tarnybos prie Žemės ūkio ministerijos
Marijampolės, Kazlų Rūdos ir Kalvarijos skyrius

Patikrino:

Suderino: (pareigos) (parašas) (vardas, pavardė) (data)

Valstybės įmonės Registrų centro
Marijampolės filialas

Pareigos	Parašas	Vardas ir pavardė	Data
Skyriaus vedėja		AUŠRA TUMALAVIČIENĖ	2014-01-23
Matininkė		INGA SARPALIENĖ	2014-01-23

GEO OBJEKTO KODAS: 5142-0002-0042

A.V.

ŽEMĖS SKLYPO PLANAS M 1:1000

Sklypo plotas 32162 m²

Žemės sklypo kadastro Nr. 514200020042

KOORDINAČIŲ ŽINIARAŠTIS

Koordinacijų sistema: LKS-94							
Taško Nr.	Kodas	X	Y	Taško Nr.	Kodas	X	Y
1	R	6031536.01	448864.10	67	NK	6031408.55	448877.00
2	R	6031575.59	448885.04	68	NK	6031416.06	448913.02
3	R	6031581.19	448882.18	69	NK	6031418.49	448931.44
4	R	6031581.59	448881.75	70	NK	6031433.01	448913.88
5	R	6031583.27	448879.93	71	NK	6031430.54	448898.87
6	R	6031585.06	448877.21	72	NK	6031432.60	448883.65
7	R	6031618.42	448863.08	73	NK	6031424.18	448832.09
8	R	6031639.50	448861.50	74	NK	6031419.98	448810.39
9	R	6031643.68	448884.10	75	NK	6031421.00	448816.59
10	R	6031640.53	448890.86	76	NK	6031424.98	448784.74
11	R	6031639.53	448893.01	77	NK	6031409.35	448787.31
12	R	6031637.80	448896.53	78	NK	6031402.70	448781.61
13	R	6031607.03	448959.24	79	NK	6031429.82	448777.18
14	R	6031597.72	448963.88	80	NK	6031429.82	448796.29
15	R	6031580.70	448967.73	81	NK	6031460.02	448791.32
16	R	6031555.33	448959.27	82	NK	6031463.04	448809.68
17	R	6031560.25	448935.83	83	NK	6031466.19	448827.93
18	R	6031561.20	448931.34	84	NK	6031470.21	448853.42
19	R	6031569.74	448890.88	85	NK	6031468.08	448877.27
20	R	6031555.00	448886.18	86	NK	6031446.90	448872.20
21	R	6031516.03	448886.36	87	NK	6031467.75	448895.90
22	R	6031516.93	448891.77	88	NK	6031453.06	448901.42
23	R	6031480.28	448894.46	89	NK	6031514.59	448883.50
24	R	6031484.47	448922.75	90	NK	6031472.00	448906.85
25	R	6031486.04	448922.52	91	NK	6031466.99	448917.15
26	R	6031488.78	448941.91	92	NK	6031481.54	448914.88
27	R	6031488.34	448958.02	93	NK	6031465.25	448928.46
28	R	6031478.72	448959.33	94	NK	6031466.93	448941.19
29	R	6031471.32	448961.01	95	NK	6031467.48	448946.00
30	R	6031464.41	448962.14	96	NK	6031464.50	448946.42
31	R	6031372.00	448976.23	97	NK	6031463.77	448955.62
32	R	6031359.01	448901.62	98	NK	6031473.60	448959.13
33	R	6031339.20	448778.83	99	NK	6031457.55	448956.43
34	R	6031338.03	448771.52	100	NK	6031377.76	448964.86
35	R	6031335.58	448756.38	101	NK	6031369.96	448922.33
36	R	6031336.48	448755.72	102	NK	6031367.68	448906.74
37	R	6031336.90	448755.40	103	NK	6031365.96	448878.79
38	R	6031338.93	448753.90				
39	R	6031342.72	448752.70				
40	R	6031358.15	448747.96				
41	R	6031361.89	448766.49				
42	R	6031362.46	448769.33				
43	R	6031363.20	448772.96				
44	R	6031363.87	448776.29				
45	R	6031383.33	448772.48				
46	R	6031400.79	448769.06				
47	R	6031418.63	448765.08				
48	R	6031422.11	448764.30				
49	R	6031420.74	448760.36				
50	R	6031432.13	448763.93				
51	R	6031447.92	448761.32				
52	R	6031456.22	448783.90				
53	R	6031462.60	448788.84				
54	R	6031466.02	448804.59				
55	R	6031467.00	448809.08				
56	R	6031467.17	448809.86				
57	R	6031468.56	448816.26				
58	R	6031477.94	448878.68				
59	NK	6031354.35	448768.03				
60	NK	6031355.59	448774.56				
61	NK	6031361.07	448766.71				
62	NK	6031360.30	448839.67				
63	NK	6031365.88	448834.17				
64	NK	6031383.57	448809.61				
65	NK	6031397.35	448807.55				
66	NK	6031402.23	448829.06				
SKLYPO CENTRO KOORDINATĖS							
Koordinacijų sistema			Koordinatės X/Y		Planšetės nomenklatūra		
Sistema, kurioje vykdyti matavimai			6031414/448862		49/26-068; 49/26-078		
Valstybinė LKS-1994			6031414/448862		49/26-068; 49/26-078		
Žiniaraštį sudarė:		INGA SARPALIENĖ		2M-M-652		2014-01-23	
v. pavardė		kval. paž. nr.		parašas		data	

Ištrauka iš Lietuvos Respublikos Administracinių teisių pažeidimų kodekso:
--
47 straipsnis. Pastovių žemėnaudos riboženklų sunaikinimas arba gadinimas - užtraukia baudą nuo dviejų šimtų penkiasdešimties iki penkių šimtų litų.



* 1 0 1 1 3 5 6 1 0 1 *

Duomenys apie žemės naudojimo apribojimus



Eil. Nr.	Kodas	Apribojimai	Žemės plotas m²
1	1	I. Ryšių linijų apsaugos zonos	756
2	6	VI. Elektros linijų apsaugos zonos	2967
3	20	XX. Požeminių vandens telkinių (vandenviečių) sanitarinės apsaugos zonos	32162
4	49	XLIX. Vandentiekio, lietaus ir fėkalinės kanalizacijos tinklų ir įrenginių apsaugos zonos	13898

Servitutas

Eil. Nr.	Kodas	Servituto rūšis	Plotas m²
1	203	Kelio servitutas - teisė važiuoti transporto priemonėmis (tarnaujantis) (Leisti praeiti,pravažiuoti į gretimą sklypą).	244

ŽEMĖS SKLYPO PLANAS M 1:500

SKLYPO PLOTAS 9203 m²

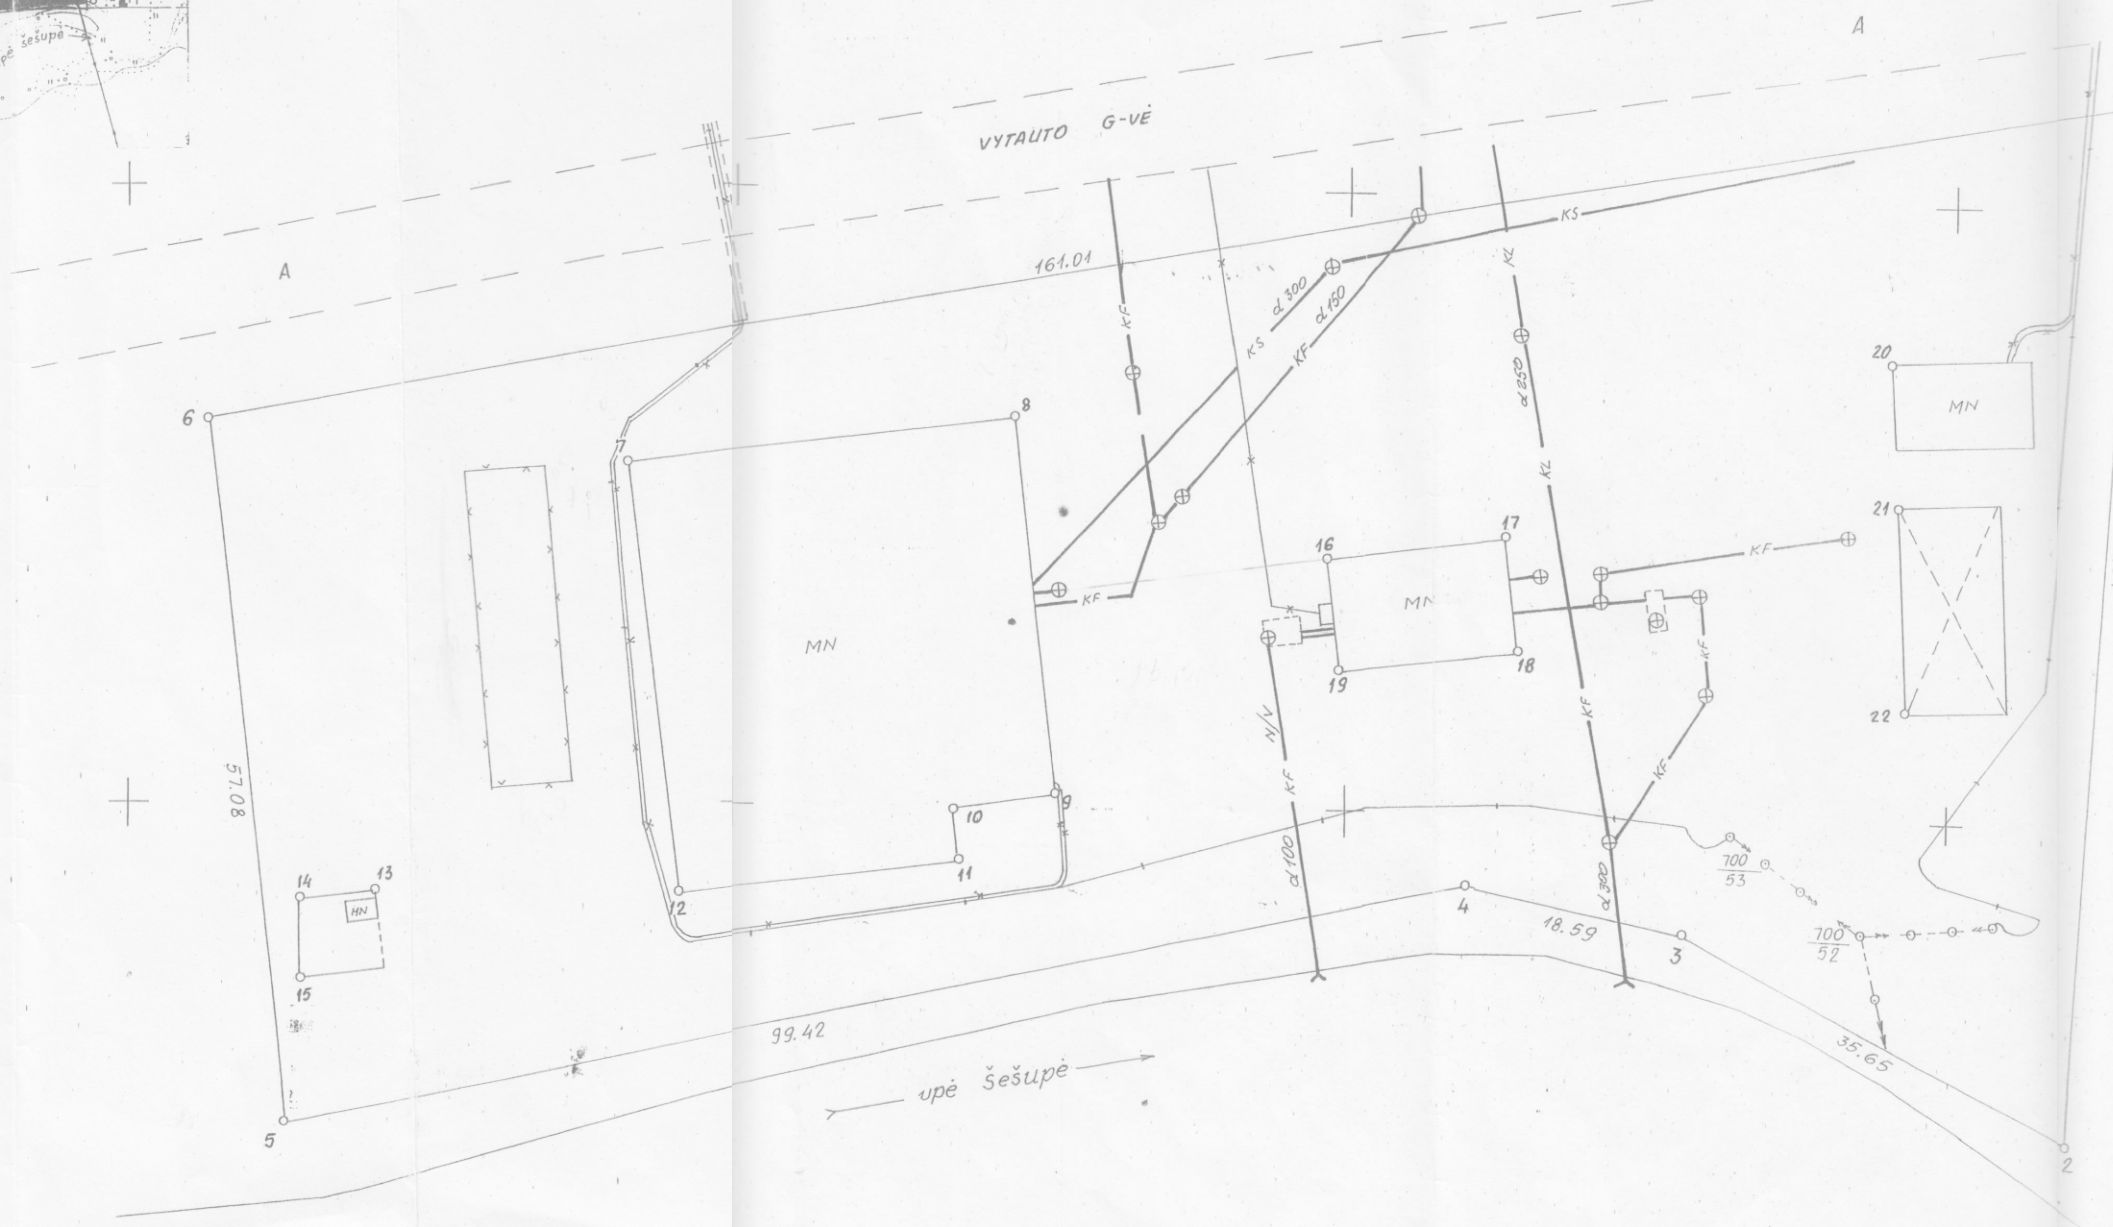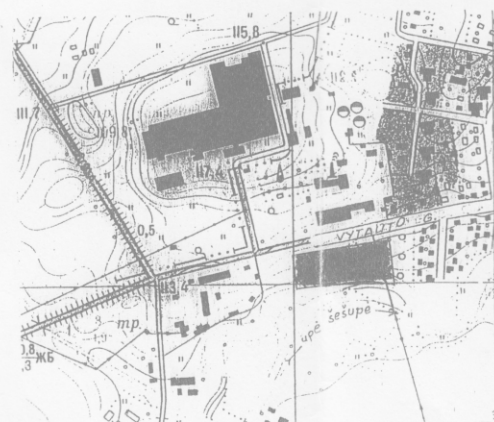

Vardas, pavardė (pavadinimas)	asmens (imono) kodas	parašas	data
AKCINĖ BENDROVĖ	5100463	<i>[Signature]</i>	97.03.01
"MARIJAMPOLĖS PIENO KONSERVAI"	Technikos direktoriaus JUOZAS SNEIDERIS	<i>[Signature]</i>	
Gatvė, namo Nr.	VYTAUTO		
Kaimas (miestelis)	KALVARIJA		
Seniūnija			
Miestas (rajonas)	MARIJAMPOLĖS		
Apskritis	MARIJAMPOLĖS		

Kadastro:	vieta ...KALVARIJOS...	blokas	sklypas
Sklypo identifikatorius:	5114201003		

Gretimybė	gretimio sklypo savininkas (nuomininkas, naudotojas)
1-2	KALVARIJOS MIESTO FONDINĖ ŽEMĖ.
2-5	VALST. VANDENŲ FONDAS. UPĖ ŠEŠUPĖ.
5-6	KALVARIJOS MIESTO FONDINĖ ŽEMĖ.
1-6	VYTAUTO GATVĖ

EKSPLIKACIJA	bendras plotas	žemės ūkio paskirt.	miškas	užstatyta teritorija	kellai	vandens	kita žemė
v. pavardė (pavadinimas)	m ² a	m ² a	m ² a	m ² a	m ² a	m ² a	m ² a
AKCINĖ BENDROVĖ	9203	—	—	9203	—	—	—
"MARIJAMPOLĖS PIENO KONSERVAI"							
UAB „EKSIMETA“	9203	—	—	9203	—	—	—

v. pavardė (pavadinimas)	naudojimo tipas							
	naudojamas plotas							
	privati		valstybinė					
	atskirai	bendrai	atskirai	bendrai	atskirai	bendrai	atskirai	bendrai
	ind.	m ² a	ind.	m ² a	ind.	m ² a	ind.	m ² a

Marijampolės apskrities valdytojo administracijos
Marijampolės miesto (rajonų) žemėtvarkos ir geodezijos tarnyba
Patikrino: vyr. geodezininkas
Patvirtino: viršininkas

V. MOTIEJŪNO GEODEZINIŲ MATAVIMŲ LICENCIJOS NR. 252			
pareigos	v. pavardė	parašas	data
VYKDYTOJAS	V. MOTIEJŪNAS	<i>[Signature]</i>	97.03.01


[Handwritten signature]
Kadastro ir geodezijos
1997.10.01



SURKINTA
Marijampolės rajono vyriausiosios architektės L. MASILIONIS
1997.03.28

VVŽ! Kauno raj. ninko
kadastro ir geodezijos
centro grupės vadovė
G. Milienė
97.05.29

**VĮ „REGISTRŲ CENTRAS“ INFORMACIJA APIE UAB „MARIJAMPOLĖS PIENO
KONSERVAI“ KALVARIJOS PIENO CECO GRETIMYBĖSE ESANČIUS OBJEKTUS**

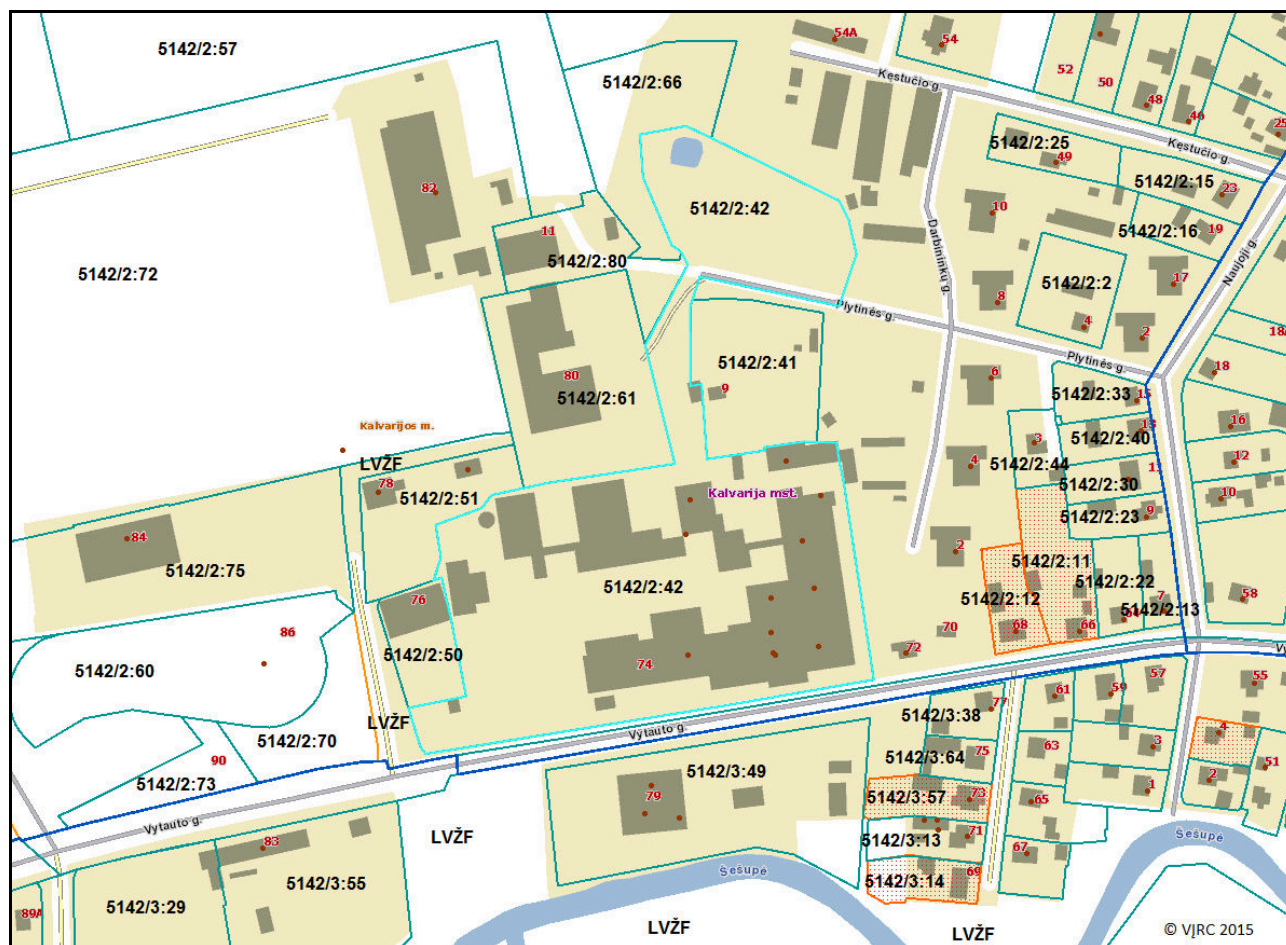

UAB „Marijampolės pieno konservai“ Kalvarijos pieno cecho veikla vykdoma ir plėtra planuojama žemės sklypuose (kad. Nr. 5142/0002:42 ir 5142/0003:49 Kalvarijos m. k.v.), esančiuose Vytauto g. 74 ir 79, Kalvarijoje, LT-69223 Kalvarijos sav.

Artimiausiose Kalvarijos pieno cecho gretimybėse esantys žemės sklypai identifikuoti žemiau pateikiamoje lentelėje, nurodant žemės sklypo kad. Nr., adresą, savininką (-us), (nuomininką (-us)), plotą (ha), naudojimo paskirtį (būdą/pobūdį), žemės sklype esančius ir NTR registruotus pastatus:

Sklypo kad. Nr. adresas	Savininkas (-ai) (nuomininkas (-ai), panaudos gavėjas (-ai) ir t.t.)	Plotas, ha	Naudojimo paskirtis (būdas/pobūdis)
Informacija apie žemės sklype registruotus pastatus ir statinius			
1	2	3	4
ŽEMĖS SKLYPAI SU JUOSE ESANČIAIS NTR REGISTRUOTAIS PASTATAIS IR STATINIAIS			
5142/2:2 Plytinės g. 4	J. Sinkevičius	0,2027	Kita (gyvenamosios teritorijos / mažaaukščių gyvenamųjų namų statybos)
Pastatas - Gyvenamasis namas (un. Nr. 5194-0011-4016), paskirtis - gyvenamoji (vieno buto pastatai), Pastatas - Ūkinis pastatas (un. Nr. 5194-0011-4027), paskirtis - pagalbinio ūkio, Pastatas - Garažas (un. Nr. 5194-0011-4038), paskirtis - pagalbinio ūkio, Kiti inžineriniai statiniai - Kiemo statiniai (tvora, šulinys) (un. Nr. 5194-0011-4049), paskirtis - kiti inžiner. statiniai.			
5142/2:11 Vytauto g. 66	J. Dadurka	0,2175	Kita (gyvenamosios teritorijos / mažaaukščių gyvenamųjų namų statybos)
Pastatas - Gyvenamasis namas (un. Nr. 5195-0007-9010), paskirtis - gyvenamoji (vieno buto pastatai), Pastatas - Ūkinis pastatas (un. Nr. 5195-0007-9021), paskirtis - pagalbinio ūkio, Pastatas - Ūkinis pastatas (un. Nr. 5195-0007-9032), paskirtis - pagalbinio ūkio, Pastatas - Kiemo rūšys (un. Nr. 5195-0007-9043), paskirtis - pagalbinio ūkio, Kiti inžineriniai statiniai - Kiemo statiniai (tvora, lauko tualetas, šulinys, šiukšlių dėžė, stoginė, rūkykla) (un. Nr. 5195-0007-9054), paskirtis - kiti inžineriniai statiniai.			

Sklypo kad. Nr. adresas	Savininkas (-ai) (nuomininkas (-ai), panaudos gavėjas (-ai) ir t.t.)	Plotas, ha	Naudojimo paskirtis (būdas/pobūdis)
Informacija apie žemės sklype registruotus pastatus ir statinius			
1	2	3	4
5142/2:12 Vytauto g. 68	L. Valuckienė	0,0587	Kita (gyvenamosios teritorijos / mažaaukščių gyvenamųjų namų statybos)
Pastatas - Gyvenamasis namas (un. Nr. 5195-8002-6019), paskirtis - gyvenamoji (vieno buto pastatai), Pastatas - Ūkinis pastatas (un. Nr. 5195-8002-6026), paskirtis - pagalbinio ūkio, Pastatas - Ūkinis pastatas (un. Nr. 5195-8002-6030), paskirtis - pagalbinio ūkio, Pastatas - Ūkinis pastatas (un. Nr. 5195-8002-6040), paskirtis - pagalbinio ūkio, Kiti inžineriniai statiniai - Kiemo statiniai (šulinys (2 vnt.), lauko tualetas, tvora, kiemo aikštelė) (un. Nr. 5195-8002-6051), paskirtis - kiti inžineriniai statiniai.			
5142/2:13 Naujoji g. 7	K. ir V. Zaveckai (bendroji jungtinė sutuoktinių nuosavybė)	0,0797	Kita (gyvenamosios teritorijos / mažaaukščių gyvenamųjų namų statybos)
Pastatas - Gyvenamasis namas (un. Nr. 5195-9003-6010), paskirtis - gyvenamoji (vieno buto pastatai), Pastatas - Ūkinis pastatas (un. Nr. 5195-9003-6022), paskirtis - pagalbinio ūkio, Pastatas - Garažas (un. Nr. 5195-9003-6030), paskirtis - pagalbinio ūkio, Kiti inžineriniai statiniai - Kiemo statiniai (šulinys, tvora, kiemo aikštelė, kuro rezervuaras) (un. Nr. 5195-9003-6041), paskirtis - kiti inžineriniai statiniai.			
5142/2:15 Naujoji g. 23	A. Gaurylienė	0,1466	Kita (gyvenamosios teritorijos / mažaaukščių gyvenamųjų namų statybos)
Pastatas - Gyvenamasis namas (un. Nr. 5198-4010-3011), paskirtis - gyvenamoji (vieno buto pastatai), Pastatas - Garažas (un. Nr. 5198-4010-3022), paskirtis - pagalbinio ūkio, Pastatas - Ūkinis pastatas (un. Nr. 5198-4010-3033), paskirtis - pagalbinio ūkio, Kiti inžineriniai statiniai - Kiemo statiniai (tvora, kanalizacijos šuliniai (2 vnt.), kiemo aikštelė) (un. Nr. 5198-4010-3044), paskirtis - kiti inžineriniai statiniai.			
5142/2:16 Naujoji g. 19	V. Čemerkienė	0,1014	Kita (gyvenamosios teritorijos / mažaaukščių gyvenamųjų namų statybos)
Šiame žemės sklype nėra NTR registruotų pastatų ar statinių.			
5142/2:22 Vytauto g. 64	V. Naujokaite	0,1072	Kita (gyvenamosios teritorijos / mažaaukščių gyvenamųjų namų statybos)
Pastatas - Gyvenamasis namas (un. Nr. 5196-0008-2019), paskirtis - gyvenamoji (vieno buto pastatai), Pastatas - Ūkinis pastatas (un. Nr. 5196-0008-2020), paskirtis - pagalbinio ūkio, Kiti inžineriniai statiniai - Kiemo statiniai (tvora, šulinys, lauko tualetas, kiemo aikštelė) (un. Nr. 5196-0008-2040), paskirtis - kiti inžineriniai statiniai.			
5142/2:23 Naujoji g. 9	I. Dulinskaitė, L. Dulinskienė ir N. Dulinskas	0,0922	Kita (gyvenamosios teritorijos / mažaaukščių gyvenamųjų namų statybos)
Pastatas - Gyvenamasis namas (un. Nr. 5195-8002-9010), paskirtis - gyvenamoji (vieno buto pastatai), Pastatas - Garažas (un. Nr. 5195-8002-9032), paskirtis - pagalbinio ūkio, Pastatas - Ūkinis pastatas (un. Nr. 5195-8002-9021), paskirtis - pagalbinio ūkio, Kiti inžineriniai statiniai - Kiemo statiniai (kanalizacijos šulinys, šulinys, tvora, kiemo aikštelė, stoginė) (un. Nr. 5195-8002-9043), paskirtis - kiti inžineriniai statiniai.			
5142/2:25 Kęstučio g. 49	R. Garbenienė, R. Tamoševičienė	0,1352	Kita (gyvenamosios teritorijos / mažaaukščių gyvenamųjų namų statybos)
Pastatas - Gyvenamasis namas (un. Nr. 5198-7000-7019), paskirtis - gyvenamoji (vieno buto pastatai), Pastatas - Ūkinis pastatas (un. Nr. 5198-7000-7026), paskirtis - pagalbinio ūkio, Pastatas - Garažas (un. Nr. 5198-7000-7030), paskirtis - pagalbinio ūkio, Kiti inžineriniai statiniai - Kiemo statiniai (kanalizacijos šuliniai (4 vnt.), tvora, kiemo aikštelė) (un. Nr. 5198-7000-7040), paskirtis - kiti inžineriniai statiniai.			
5142/2:30 Naujoji g. 11	J. ir D. Rukai (bendroji jungtinė sutuoktinių nuosavybė)	0,0917	Kita (gyvenamosios teritorijos / mažaaukščių gyvenamųjų namų statybos)
Pastatas - Gyvenamasis namas (un. Nr. 4400-1734-9701), paskirtis - gyvenamoji (vieno buto pastatai), Kiti inžineriniai statiniai - Kiemo statiniai (šulinys) (un. Nr. 5194-9002-9033), paskirtis - kiti inžineriniai statiniai.			
5142/2:33 Naujoji g. 15	B. Eidukaitienė, J. V. Eidukaitis ir R. Eidukaitis	0,1036	Kita (gyvenamosios teritorijos / mažaaukščių gyvenamųjų namų statybos)
Pastatas - Gyvenamasis namas (un. Nr. 5195-8007-7014), paskirtis - gyvenamoji (vieno buto pastatai), Pastatas - Ūkinis pastatas (un. Nr. 5195-8007-7028), paskirtis - pagalbinio ūkio.			

Sklypo kad. Nr. adresas	Savininkas (-ai) (nuomininkas (-ai), panaudos gavėjas (-ai) ir t.t.)	Plotas, ha	Naudojimo paskirtis (būdas/pobūdis)
<i>Informacija apie žemės sklype registruotus pastatus ir statinius</i>			
1	2	3	4
5142/2:40 Naujoji g. 13	B. Simanavičius	0,0936	Kita (gyvenamosios teritorijos / mažaaukščių gyvenamųjų namų statybos)
Pastatas - Gyvenamasis namas (un. Nr. 5195-8003-0010), paskirtis - gyvenamoji (vieno buto pastatai), Pastatas - Ūkinis pastatas (un. Nr. 5195-8003-0020), paskirtis - pagalbinio ūkio, Pastatas - Garažas (un. Nr. 5195-8003-0031), paskirtis - pagalbinio ūkio, Kiti inžineriniai statiniai - Kiemo statiniai (tvora, kiemo aikštelė, stoginė, kanalizacijos šulinys) (un. Nr. 5195-8003-0042), paskirtis - kiti inžineriniai statiniai.			
5142/2:41 Plytinės g. 9	UAB „Travedus“	0,4361	Kita (pramonės ir sandėliavimo objektų teritorijos)
Šiame žemės sklype nėra NTR registruotų pastatų ar statinių.			
5142/2:42 Vytauto g. 74	LR (NŽT prie ŽŪM / UAB „Marijampolės pieno konservai“)	3,2162	Kita (pramonės ir sandėliavimo objektų teritorijos)
Šiame žemės sklype NTR registruoti pastatai ir statiniai išvardinti PAV atrankos dokumentų 19 punkte.			
5142/2:44 Plytinės g. 3	R. Druskienė, Z. Kirvaitienė ir M. Zaikauskienė	0,0894	Kita (gyvenamosios teritorijos / mažaaukščių gyvenamųjų namų statybos)
Pastatas - Gyvenamasis namas (un. Nr. 4400-1561-6629), paskirtis - gyvenamoji (vieno buto pastatai), Pastatas - Ūkinis pastatas (un. Nr. 4400-1561-6650), paskirtis - pagalbinio ūkio, Pastatas - Ūkinis pastatas (un. Nr. 4400-1561-6661), paskirtis - pagalbinio ūkio, Kiti inžineriniai statiniai - Kiemo statiniai (un. Nr. 4400-1561-6683), paskirtis - kiti inžineriniai statiniai.			
5142/2:50 Vytauto g. 76	LR (NŽT prie ŽŪM / R. Karalius)	0,1813	Kita (komercinės paskirties objektų teritorijos)
Pastatas - Arkinis sandėlis (un. Nr. 5196-3008-1313), paskirtis - sandėliavimo.			
5142/2:51 Vytauto g. 78	UAB Laidojimo namai „Saulėlydis“	0,3266	Kita (komercinės paskirties objektų teritorijos)
Pastatas - Laidojimo namai (un. Nr. 5196-8008-6222), paskirtis - paslaugų, Pastatas - Žmogaus palaikų paruošimo patalpa su šaldykla ir garažu (un. Nr. 4400-1637-2072), paskirtis - paslaugų, Kiti inžineriniai statiniai - Kiemo statiniai (kiemo aikštelė) (un. Nr. 4400-1479-1182), paskirtis - kiti inžiner. statiniai Kiti inžineriniai statiniai - Kiemo statiniai (kiemo aikštelė) (un. Nr. 4400-1637-2126), paskirtis - kiti inžiner. statiniai.			
5142/2:57 Adr. nesuteiktas	UAB „Club Baltica“	2,0700	Žemės ūkio (kiti žemės ūkio paskirties žemės sklypai)
Šiame žemės sklype nėra NTR registruotų pastatų ar statinių.			
5142/2:60 Vytauto g. 86	LR (NŽT prie ŽŪM / UAB „Marijampolės pieno konservai“)	0,7894	Kita (komercinės paskirties objektų teritorijos)
Gręžtinis vandens šulinis (gręžinys) - Artezinis gręžinys (un. Nr. 4400-3016-9683), paskirtis - vandentiekio tinklų, Gręžtinis vandens šulinis (gręžinys) - Artezinis gręžinys (un. Nr. 4400-3016-9694), paskirtis - vandentiekio tinklų.			
5142/2:61 Vytauto g. 80	UAB „Vytrans“	0,7116	Kita (pramonės ir sandėliavimo objektų teritorijos)
Šiame žemės sklype nėra NTR registruotų pastatų ar statinių.			
5142/2:66 Adr. nesuteiktas	UAB „Travedus“	0,4467	Žemės ūkio (kiti žemės ūkio paskirties žemės sklypai)
Šiame žemės sklype nėra NTR registruotų pastatų ar statinių.			
5142/2:70 Adr. nesuteiktas	A. ir I. Kolesnikovai (bendroji jungtinė sutuoktinių nuosavybė)	0,2500	Žemės ūkio (kiti žemės ūkio paskirties žemės sklypai)
Šiame žemės sklype nėra NTR registruotų pastatų ar statinių.			
5142/2:72 Vytauto g. 82	UAB „Club Baltica“	6,3513	Kita (komercinės paskirties objektų teritorijos)
Pastatas - Gamybos cechas (un. Nr. 4400-0358-0385), paskirtis - gamybos, pramonės, Pastatas - Transformatorinė (un. Nr. 5196-8008-6055), paskirtis - pagalbinio ūkio, Pastatas - Transformatorinė (un. Nr. 5196-8008-6044), paskirtis - pagalbinio ūkio.			
5142/2:73 Vytauto g. 90	T. Bagdanavičius	0,1786	Kita (komercinės paskirties objektų teritorijos)
Šiame žemės sklype nėra NTR registruotų pastatų ar statinių.			
5142/2:75 Vytauto g. 84	LR (NŽT prie ŽŪM / UAB Laidojimo namai „Saulėlydis“)	1,0910	Kita (komercinės paskirties objektų teritorijos)
Pastatas - Mechaninės dirbtuvės (un. Nr. 5196-8008-6255), paskirtis - gamybos, pramonės			

Sklypo kad. Nr. adresas	Savininkas (-ai) (nuomininkas (-ai), panaudos gavėjas (-ai) ir t.t.)	Plotas, ha	Naudojimo paskirtis (būdas/pobūdis)
<i>Informacija apie žemės sklype registruotus pastatus ir statinius</i>			
1	2	3	4
5142/2:80 Plytinės g. 11	UAB „Travedus“	0,2882	Kita (pramonės ir sandėliavimo objektų teritorijos)
<i>Šiame žemės sklype nėra NTR registruotų pastatų ar statinių.</i>			
5142/3:13 Vytauto g. 71	M. A. Černulis	0,1146	Kita (vienbučių ir dvibučių gyvenamųjų pastatų teritorijos)
<i>Pastatas - Gyvenamasis namas (un. Nr. 5196-6011-6012), paskirtis - gyvenamoji (vieno buto pastatai),</i> <i>Pastatas - Ūkinis pastatas (un. Nr. 5196-6011-6023), paskirtis - pagalbinio ūkio,</i> <i>Pastatas - Garažas (un. Nr. 5196-6011-6034), paskirtis - pagalbinio ūkio,</i> <i>Pastatas - Ūkinis pastatas (un. Nr. 5196-6011-6045), paskirtis - pagalbinio ūkio,</i> <i>Kiti inžineriniai statiniai - Kiemo statiniai (kanalizacijos šulinys, kiemo aikštelė, šulinys, tvora) (un. Nr. 5196-6011-6056), paskirtis - kiti inžineriniai statiniai.</i>			
5142/3:14 Vytauto g. 69	T. I. Kupčinskienė	0,1137	Kita (gyvenamosios teritorijos / mažaaukščių gyvenamųjų namų statybos)
<i>Šiame žemės sklype nėra NTR registruotų pastatų ar statinių.</i>			
5142/3:29 Vytauto g. 89	LR (NŽT prie ŽŪM / R. Tyro įmonė)	0,7500	Kita (komercinės paskirties objektų teritorijos)
<i>Pastatas - Gyvenamasis namas (un. Nr. 5193-8002-3010), paskirtis - gyvenamoji (daugiabučiai pastatai),</i> <i>Pastatas - Ūkinis pastatas (un. Nr. 5193-8002-3010), paskirtis - pagalbinio ūkio.</i> <i>Žemės sklype esantys statiniai nepriklauso žemės sklypo savininkui nuosavybės teise.</i>			
5142/3:38 Vytauto g. 77	R. Miliūnaitė	0,0858	Kita (gyvenamosios teritorijos / mažaaukščių gyvenamųjų namų statybos)
<i>Pastatas - Gyvenamasis namas (un. Nr. 5196-8018-5016), paskirtis - gyvenamoji (vieno buto pastatai),</i> <i>Pastatas - Ūkinis pastatas (un. Nr. 5196-8018-5020), paskirtis - pagalbinio ūkio,</i> <i>Pastatas - Garažas (un. Nr. 5196-8018-5031), paskirtis - pagalbinio ūkio,</i> <i>Kiti inžineriniai statiniai - Kiemo statiniai (šulinys, tvora, kiemo aikštelė, šiukšlių dėžė) (un. Nr. 5196-8018-5042), paskirtis - kiti inžineriniai statiniai.</i>			
5142/3:49 Vytauto g. 79	LR (NŽT prie ŽŪM / UAB „Marijampolės pieno konservai“)	0,9203	Kita (susisiekimo ir inžinerinių tinklų koridorių teritorijos)
<i>Šiame žemės sklype NTR registruoti pastatai ir statiniai išvardinti PAV atrankos dokumentų 19 punkte.</i>			
5142/3:55 Vytauto g. 83	UAB „Remratas“	0,7060	Kita (pramonės ir sandėliavimo objektų teritorijos)
<i>Pastatas - Gyvenamasis namas (un. Nr. 5196-7005-9042), paskirtis - gyvenamoji (vieno buto pastatai),</i> <i>Pastatas - Garažas (un. Nr. 5196-7005-9016), paskirtis - garažų,</i> <i>Pastatas - Administracinis pastatas su buitinėmis patalpomis (un. Nr. 5196-7005-9020), paskirtis - administracinė,</i> <i>Pastatas - Mechaninės dirbtuvės (un. Nr. 5196-7005-9031), paskirtis - gamybos, pramonės,</i> <i>Pastatas - Ūkinis pastatas (un. Nr. 5196-7005-9053), paskirtis - kita (ūkio),</i> <i>Pastatas - Betono mazgas (un. Nr. 5196-7005-9064), paskirtis - kita,</i> <i>Pastatas - Cemento sandėlis (un. Nr. 5196-7005-9075), paskirtis - sandėliavimo,</i> <i>Pastatas - Lentpiūvė (un. Nr. 5196-7005-9086), paskirtis - kita,</i> <i>Kiti inžineriniai statiniai - Kiemo statiniai (stoginė, šulinys, tvora) (un. Nr. 5196-7005-9097), paskirtis - kiti inžineriniai statiniai.</i>			
5142/3:57 Vytauto g. 73	M. Miliūnas	0,1206	Kita (gyvenamosios teritorijos / mažaaukščių gyvenamųjų namų statybos)
<i>Pastatas - Gyvenamasis namas (un. Nr. 5196-6005-8019), paskirtis - gyvenamoji (vieno buto pastatai),</i> <i>Pastatas - Ūkinis pastatas (un. Nr. 5196-6005-8020), paskirtis - pagalbinio ūkio,</i> <i>Pastatas - Garažas (un. Nr. 5196-6005-5034), paskirtis - pagalbinio ūkio,</i> <i>Kiti inžineriniai statiniai - Kiemo statiniai (šulinys, kanalizacijos šuliniai (3 vnt.), tvora) (un. Nr. 5196-6005-8040), paskirtis - kiti inžineriniai statiniai.</i>			
5142/3:64 Vytauto g. 75	J. Bikauskas	0,0726	Kita (gyvenamosios teritorijos / mažaaukščių gyvenamųjų namų statybos)
<i>Šiame žemės sklype nėra NTR registruotų pastatų ar statinių.</i>			

Sklypo kad. Nr. adresas	Savininkas (-ai) (nuomininkas (-ai), panaudos gavėjas (-ai) ir t.t.)	Plotas, ha	Naudojimo paskirtis (būdas/pobūdis)
Informacija apie žemės sklype registruotus pastatus ir statinius			
1	2	3	4
NTR REGISTRUOTI PASTATAI IR STATINIAI, ESANTYS NESUFORMUOTUOSE IR NTR NEIREGISTRUOTUOSE ŽEMĖS SKLYPUOSE			
Darbininkų g. 2	Grupė fizinių asmenų		
<i>Pastatas - Gyvenamasis namas (un. Nr. 5197-1003-0018), paskirtis - gyvenamoji (daugiabučiai pastatai),</i> <i>Pastatas - Ūkinis pastatas (un. Nr. 5197-1003-0050), paskirtis - pagalbinio ūkio,</i> <i>Pastatas - Ūkinis pastatas (un. Nr. 5197-1003-0072), paskirtis - pagalbinio ūkio,</i> <i>Pastatas - Ūkinis pastatas (un. Nr. 5197-1003-0083), paskirtis - pagalbinio ūkio,</i> <i>Pastatas - Ūkinis pastatas (un. Nr. 5197-1003-0094), paskirtis - pagalbinio ūkio,</i> <i>Pastatas - Ūkinis pastatas (un. Nr. 5197-1003-0025), paskirtis - pagalbinio ūkio,</i> <i>Pastatas - Ūkinis pastatas (un. Nr. 5197-1003-0129), paskirtis - pagalbinio ūkio,</i> <i>Pastatas - Ūkinis pastatas (un. Nr. 5197-1003-0118), paskirtis - pagalbinio ūkio,</i> <i>Pastatas - Ūkinis pastatas (un. Nr. 5197-1003-0061), paskirtis - pagalbinio ūkio.</i>			
Darbininkų g. 4	Grupė fizinių asmenų		
<i>Pastatas - Gyvenamasis namas (un. Nr. 5197-2002-5012), paskirtis - gyvenamoji (daugiabučiai pastatai),</i> <i>Pastatas - Ūkinis pastatas (un. Nr. 5197-2002-5056), paskirtis - pagalbinio ūkio,</i> <i>Pastatas - Ūkinis pastatas (un. Nr. 5197-2002-5067), paskirtis - pagalbinio ūkio,</i> <i>Pastatas - Ūkinis pastatas (un. Nr. 5197-2002-5101), paskirtis - pagalbinio ūkio,</i> <i>Pastatas - Ūkinis pastatas (un. Nr. 5197-2002-5034), paskirtis - pagalbinio ūkio,</i> <i>Pastatas - Ūkinis pastatas (un. Nr. 5197-2002-5078), paskirtis - pagalbinio ūkio,</i> <i>Pastatas - Ūkinis pastatas (un. Nr. 5197-2002-5089), paskirtis - pagalbinio ūkio,</i> <i>Pastatas - Ūkinis pastatas (un. Nr. 5197-2002-5045), paskirtis - pagalbinio ūkio,</i> <i>Pastatas - Ūkinis pastatas (un. Nr. 5197-2002-5098), paskirtis - pagalbinio ūkio,</i> <i>Kiti inžineriniai statiniai - Kiamo statiniai (kanalizacijos šuliniai (2 vnt.), kiamo aikštelė) (un. Nr. 5197-2002-5112),</i> <i>paskirtis - kiti inžineriniai statiniai.</i>			
Darbininkų g. 6	Grupė fizinių asmenų		
<i>Pastatas - Gyvenamasis namas (un. Nr. 5197-3003-2010), paskirtis - gyvenamoji (daugiabučiai pastatai),</i> <i>Pastatas - Ūkinis pastatas (un. Nr. 5197-3003-2100), paskirtis - pagalbinio ūkio,</i> <i>Pastatas - Ūkinis pastatas (un. Nr. 5197-3010-0022), paskirtis - pagalbinio ūkio,</i> <i>Pastatas - Ūkinis pastatas (un. Nr. 5197-3010-0033), paskirtis - pagalbinio ūkio,</i> <i>Pastatas - Ūkinis pastatas (un. Nr. 5197-3010-0044), paskirtis - pagalbinio ūkio,</i> <i>Pastatas - Ūkinis pastatas (un. Nr. 5197-3003-2054), paskirtis - pagalbinio ūkio,</i> <i>Pastatas - Ūkinis pastatas (un. Nr. 5197-3003-2065), paskirtis - pagalbinio ūkio,</i> <i>Pastatas - Ūkinis pastatas (un. Nr. 5197-3003-2076), paskirtis - pagalbinio ūkio,</i> <i>Pastatas - Ūkinis pastatas (un. Nr. 5197-3003-2087), paskirtis - pagalbinio ūkio,</i> <i>Pastatas - Ūkinis pastatas (un. Nr. 5197-3003-2098), paskirtis - pagalbinio ūkio.</i>			
Darbininkų g. 8	Grupė fizinių asmenų ir Kalvarijos valstybinė keramikos gamykla		
<i>Pastatas - Gyvenamasis namas (un. Nr. 5197-4003-7012), paskirtis - gyvenamoji (daugiabučiai pastatai),</i> <i>Pastatas - Ūkinis pastatas (un. Nr. 5197-4003-7112), paskirtis - pagalbinio ūkio,</i> <i>Pastatas - Garažas (un. Nr. 5197-4003-7123), paskirtis - pagalbinio ūkio,</i> <i>Pastatas - Garažas (un. Nr. 5197-4003-7134), paskirtis - pagalbinio ūkio,</i> <i>Pastatas - Garažas (un. Nr. 5197-4003-7145), paskirtis - pagalbinio ūkio,</i> <i>Pastatas - Ūkinis pastatas (un. Nr. 5197-4003-7101), paskirtis - pagalbinio ūkio,</i> <i>Kiti inžineriniai statiniai - Kiamo statiniai (kanalizacijos šuliniai (5 vnt.), kiamo aikštelė) (un. Nr. 5197-4003-7156),</i> <i>paskirtis - kiti inžineriniai statiniai,</i> <i>Pastatas - Ūkinis pastatas (un. Nr. 5197-4003-7034), paskirtis - pagalbinio ūkio,</i> <i>Pastatas - Ūkinis pastatas (un. Nr. 5197-4003-7045), paskirtis - pagalbinio ūkio,</i> <i>Pastatas - Ūkinis pastatas (un. Nr. 5197-4003-7056), paskirtis - pagalbinio ūkio,</i> <i>Pastatas - Ūkinis pastatas (un. Nr. 5197-4003-7067), paskirtis - pagalbinio ūkio,</i> <i>Pastatas - Ūkinis pastatas (un. Nr. 5197-4003-7078), paskirtis - pagalbinio ūkio,</i> <i>Pastatas - Ūkinis pastatas (un. Nr. 5197-4003-7089), paskirtis - pagalbinio ūkio,</i> <i>Pastatas - Ūkinis pastatas (un. Nr. 5197-4003-7090), paskirtis - pagalbinio ūkio.</i>			

Sklypo kad. Nr. adresas	Savininkas (-ai) (nuomininkas (-ai), panaudos gavėjas (-ai) ir t.t.)	Plotas, ha	Naudojimo paskirtis (būdas/pobūdis)
Informacija apie žemės sklype registruotus pastatus ir statinius			
1	2	3	4
Darbininkų g. 10	Grupė fizinių asmenų ir Kalvarijos valstybinė keramikos gamykla		
Pastatas - Gyvenamasis namas (un. Nr. 5197-3003-3019), paskirtis - gyvenamoji (daugiabučiai pastatai), Pastatas - Ūkinis pastatas (un. Nr. 5197-3003-3024), paskirtis - pagalbinio ūkio, Pastatas - Ūkinis pastatas (un. Nr. 5197-3003-3040), paskirtis - pagalbinio ūkio, Pastatas - Ūkinis pastatas (un. Nr. 5197-3003-3051), paskirtis - pagalbinio ūkio, Pastatas - Ūkinis pastatas (un. Nr. 5197-3003-3062), paskirtis - pagalbinio ūkio, Pastatas - Ūkinis pastatas (un. Nr. 5197-3003-3073), paskirtis - pagalbinio ūkio, Pastatas - Ūkinis pastatas (un. Nr. 5197-3003-3084), paskirtis - pagalbinio ūkio, Pastatas - Ūkinis pastatas (un. Nr. 5197-3003-3108), paskirtis - pagalbinio ūkio, Pastatas - Ūkinis pastatas (un. Nr. 5197-3003-3095), paskirtis - pagalbinio ūkio, Pastatas - Ūkinis pastatas (un. Nr. 5197-3003-3038), paskirtis - pagalbinio ūkio.			
Naujoji g. 17	NTR išrašė įrašų apie pastatų savininkus nėra.		
Pastatas - Gyvenamasis namas (un. Nr. 5197-1003-2012), paskirtis - gyvenamoji (daugiabučiai pastatai), Pastatas - Ūkinis pastatas (un. Nr. 5197-1003-2023), paskirtis - pagalbinio ūkio.			
Plytinės g. 2	G. Puteikis, G. M. Vekterienė		
Pastatas - Gyvenamasis namas (un. Nr. 5197-1004-1011), paskirtis - gyvenamoji (daugiabučiai pastatai), Pastatas - Garažas (un. Nr. 5197-1004-1044), paskirtis - pagalbinio ūkio, Pastatas - Ūkinis pastatas (un. Nr. 5197-1004-1055), paskirtis - pagalbinio ūkio, Pastatas - Garažas (un. Nr. 5197-1004-1066), paskirtis - pagalbinio ūkio, Pastatas - Garažas (un. Nr. 5197-1006-9037), paskirtis - pagalbinio ūkio.			
Vytauto g. 72	D. Krikščionaitienė		
Pastatas - Gyvenamasis namas (un. Nr. 5192-5002-9019), paskirtis - gyvenamoji (vieno buto pastatai), Pastatas - Ūkinis pastatas (un. Nr. 5192-5002-9026), paskirtis - pagalbinio ūkio, Pastatas - Kiemo rūšys (un. Nr. 5192-5002-9030), paskirtis - pagalbinio ūkio, Pastatas - Garažas (un. Nr. 5192-5002-9040), paskirtis - pagalbinio ūkio, Kiti inžineriniai statiniai - Kiemo statiniai (šulinys, kiemo aikštelė, tvora) (un. Nr. 5192-5002-9051), paskirtis - kiti inžineriniai statiniai.			

Sutrumpinimai: NTR - Nekilnojamojo turto registras, UAB - Uždaroji akcinė bendrovė, ŽŪKB - Žemės ūkio kooperatinė bendrovė, LR - Lietuvos Respublika, NŽT prie ŽŪM - Nacionalinė žemės tarnyba prie Žemės ūkio ministerijos.

Pastaba: Asmens duomenų apsaugos sumetimais nurodomi tik artimiausių gretimybių žemės sklypų duomenys.

Duomenys apie NTR neregistruotus žemės sklypus arba pastatus nepateikiami.

Legenda:

	Gyvenamosios teritorijos
	Žemės ūkio teritorijos
	Pramonės ir sandėliavimo objektų teritorijos
	Komercinės paskirties objektų teritorijos
	Susisiekimo ir inžinerinių tinklų koridorių teritorijos

© VĮ REGISTRŲ CENTRAS duomenys.

© EKOSISTEMA UAB, 2016 m. liepos mėn. 25 d.