



PRIEDAS Nr. 2
GRAFINĖ MEDŽIAGA

Vilniaus miesto gamtinio karkaso schemos ištrauka

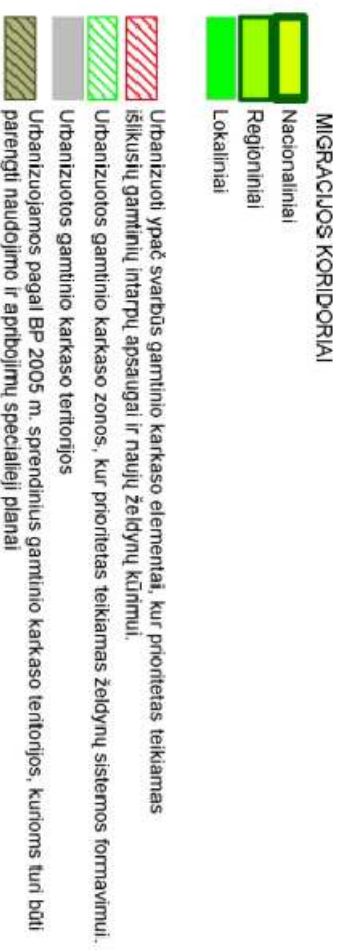

**UAB „INTRAC LIETUVA“ sklypo kad. Nr. 0101/0076:187 Vilniaus m.
SITUACIJOS SCHEMA**

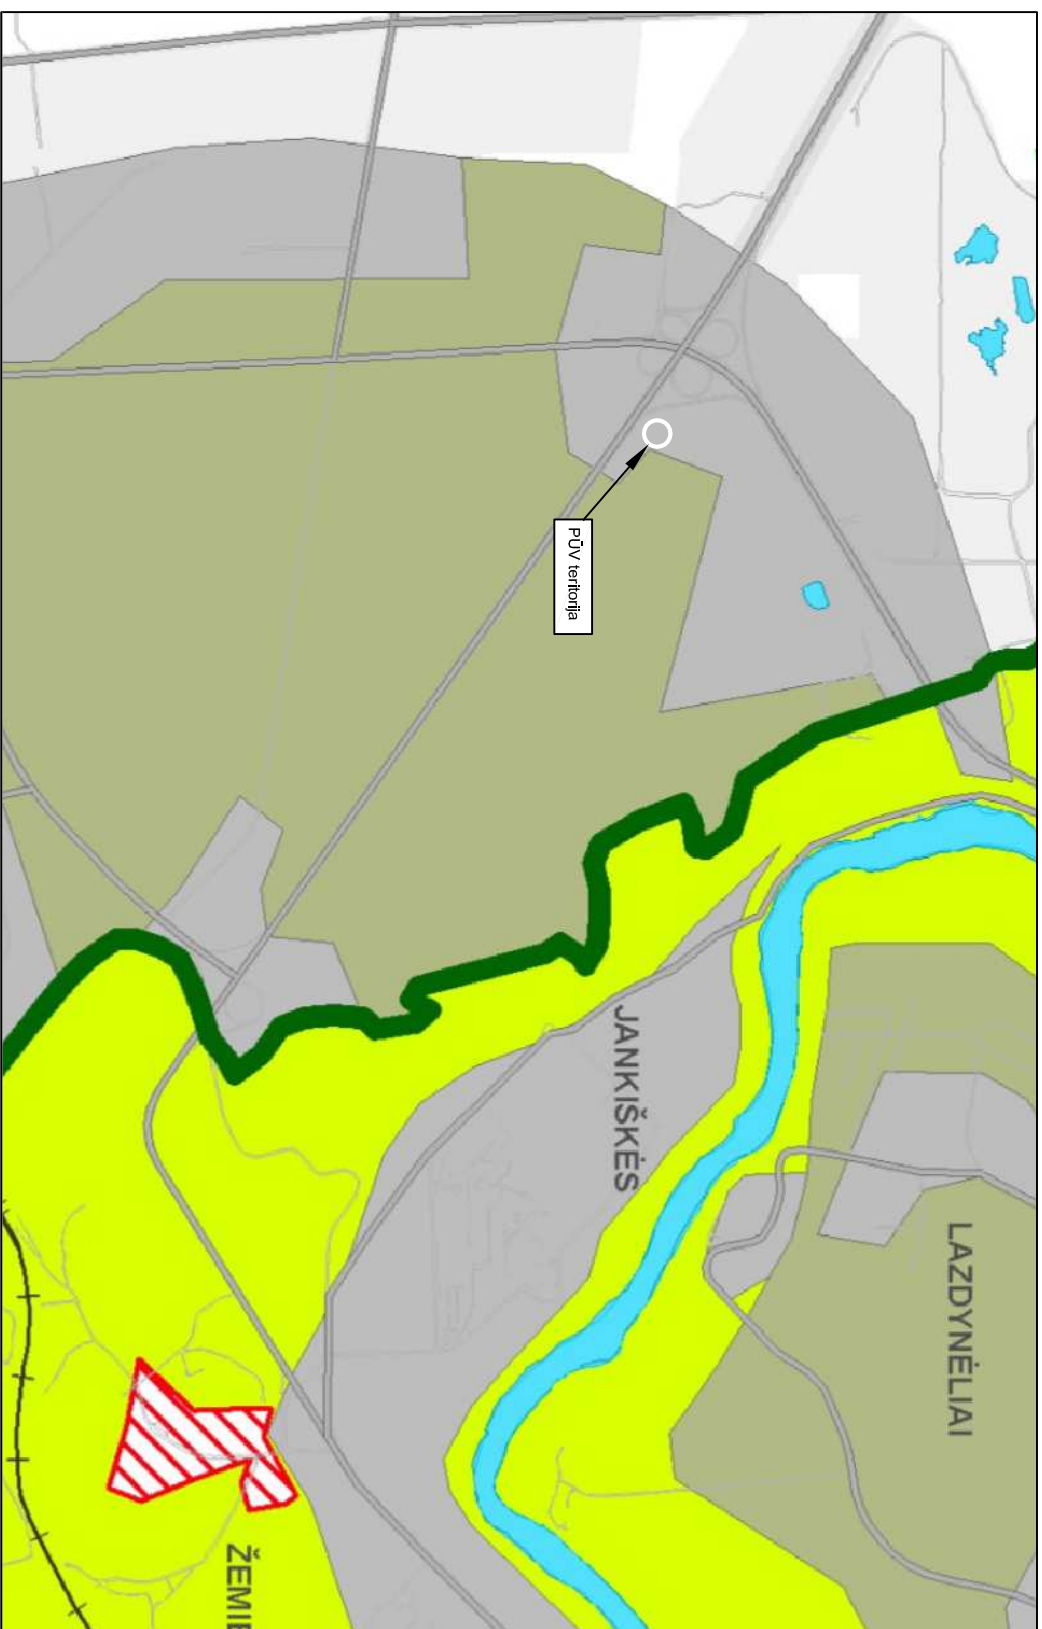

- UAB „INTRAC LIETUVA“ sklypo riba
- Privažiavimas pagal detalų planą
- Privažiavimas pagal LAKD sąlygas
- Laikinas esamas privažiavimas
- - - Nukasta teritorija

Ištrauka iš Lietuvos geologinės informacijos sistemos Geolis duomenų bazės



Lietuvos kultūros paveldo objektai ir teritorijos



Žemėlapis sukurtas www.heritage.lt svetainėje

0,35 0,175 0 0,35
km

Sutartiniai ženklai

Kultūros paveldo objektai ir teritorijos:


- | | | | |
|--|--|---|---------------------------------------|
|  | Kultūros paveldo objektai |  | Apsaugos nuo fizinio poveikio pozonis |
|  | Kultūros paveldo objektų ir vietovių teritorijos |  | Vizualinės apsaugos pozonis |

1 : 10 000

Lietuvos kraštovaizdžio vizualinės struktūros žemėlapis ištrauka



Ištrauka iš saugomų teritorijų kadastro žemėlapis

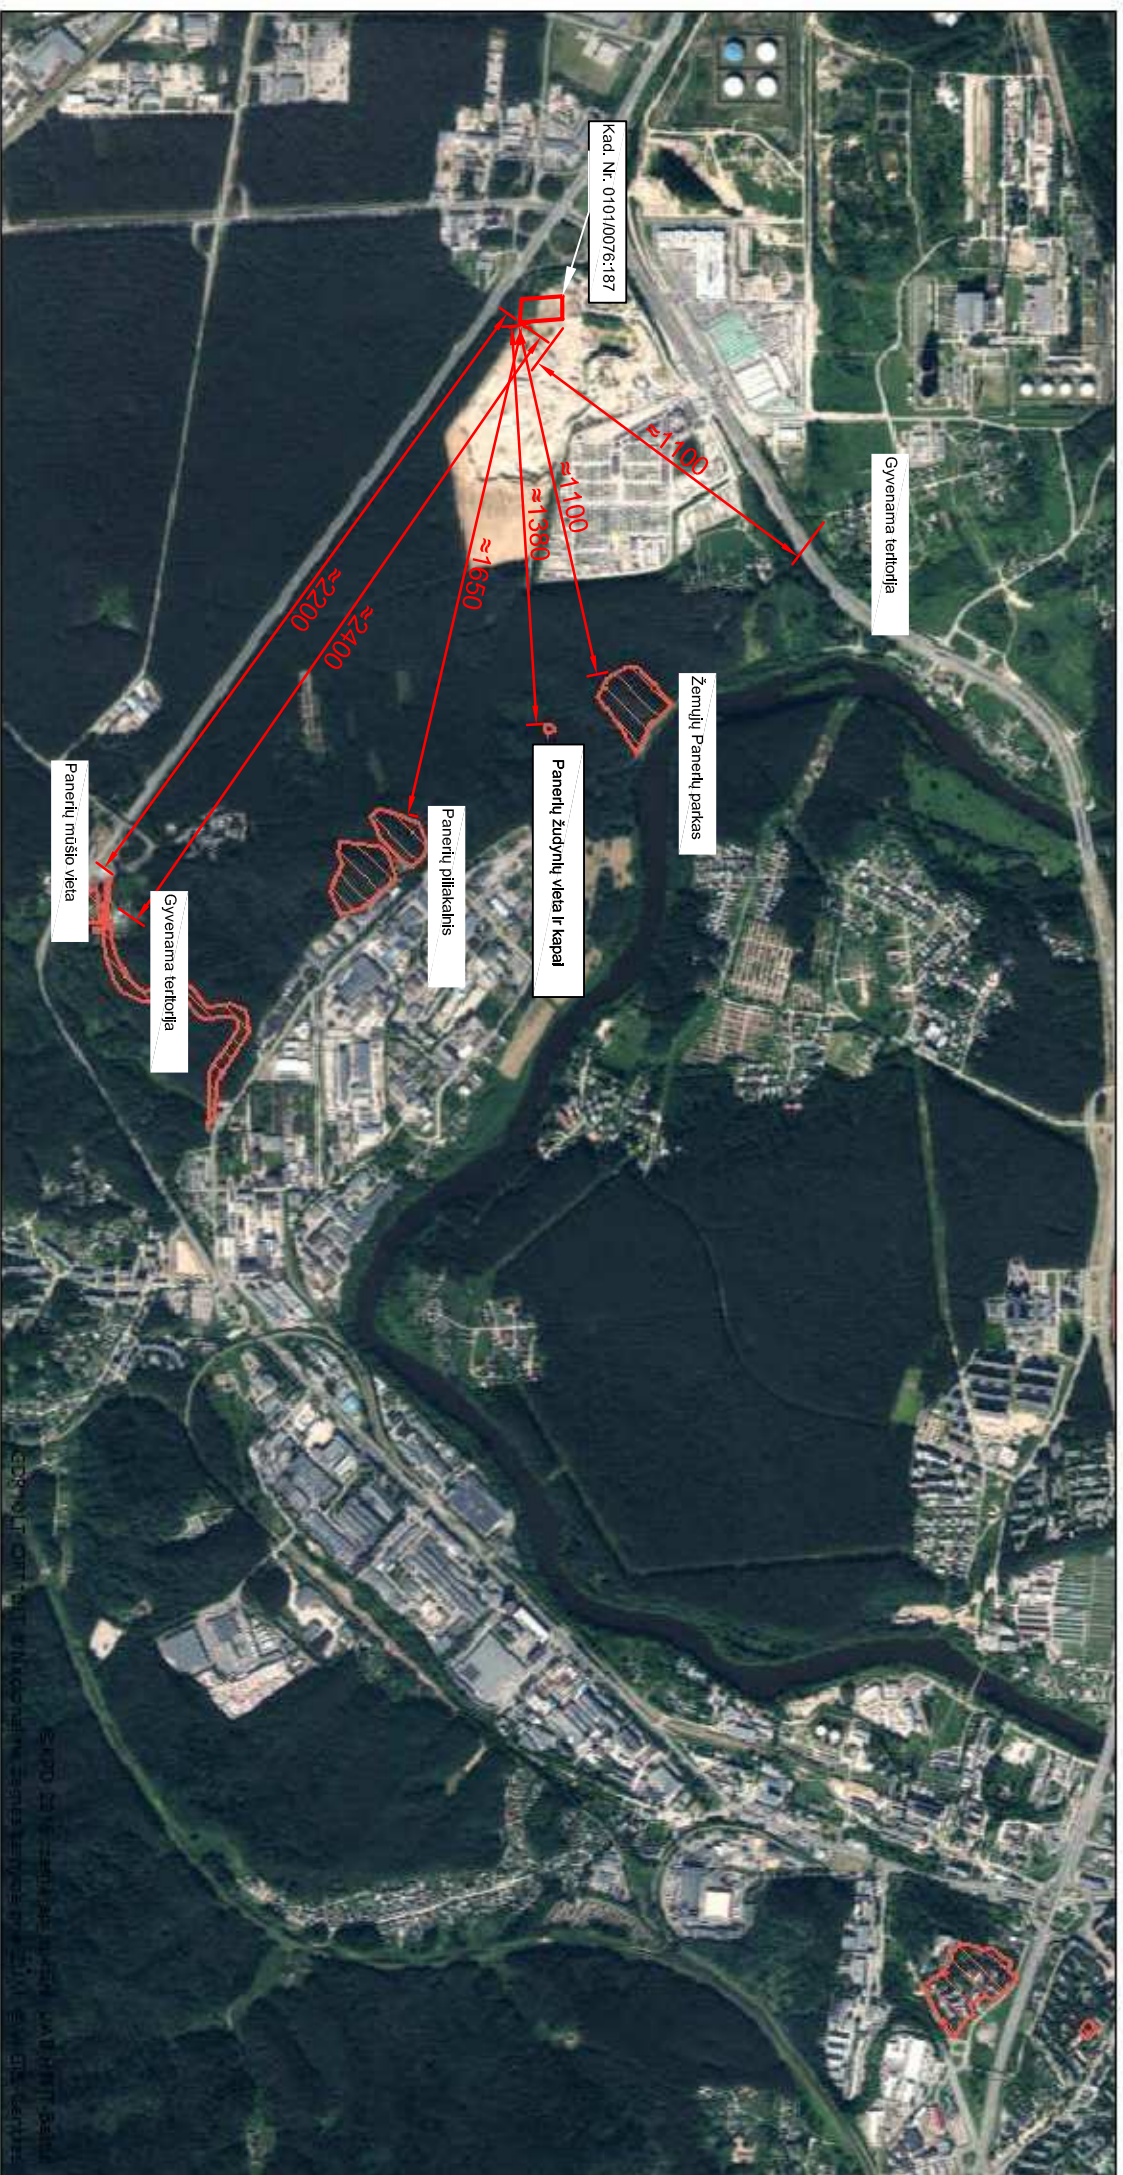

Žemėlapis sukurtas www.heritagelt.lt svetainėje

Sąvartiniai ženklai

Kultūros paveldo objektai ir teritorijos:



Kultūros paveldo objektai



Kultūros paveldo objektų ir vietovių teritorijos

Kultūros paveldo objektų apsaugos zonos



Apsaugos nuo fizinio poveikio zonos




Vizualinės apsaugos zonos



1 : 25 000

Ištrauka iš Vilniaus miesto bendrojo plano

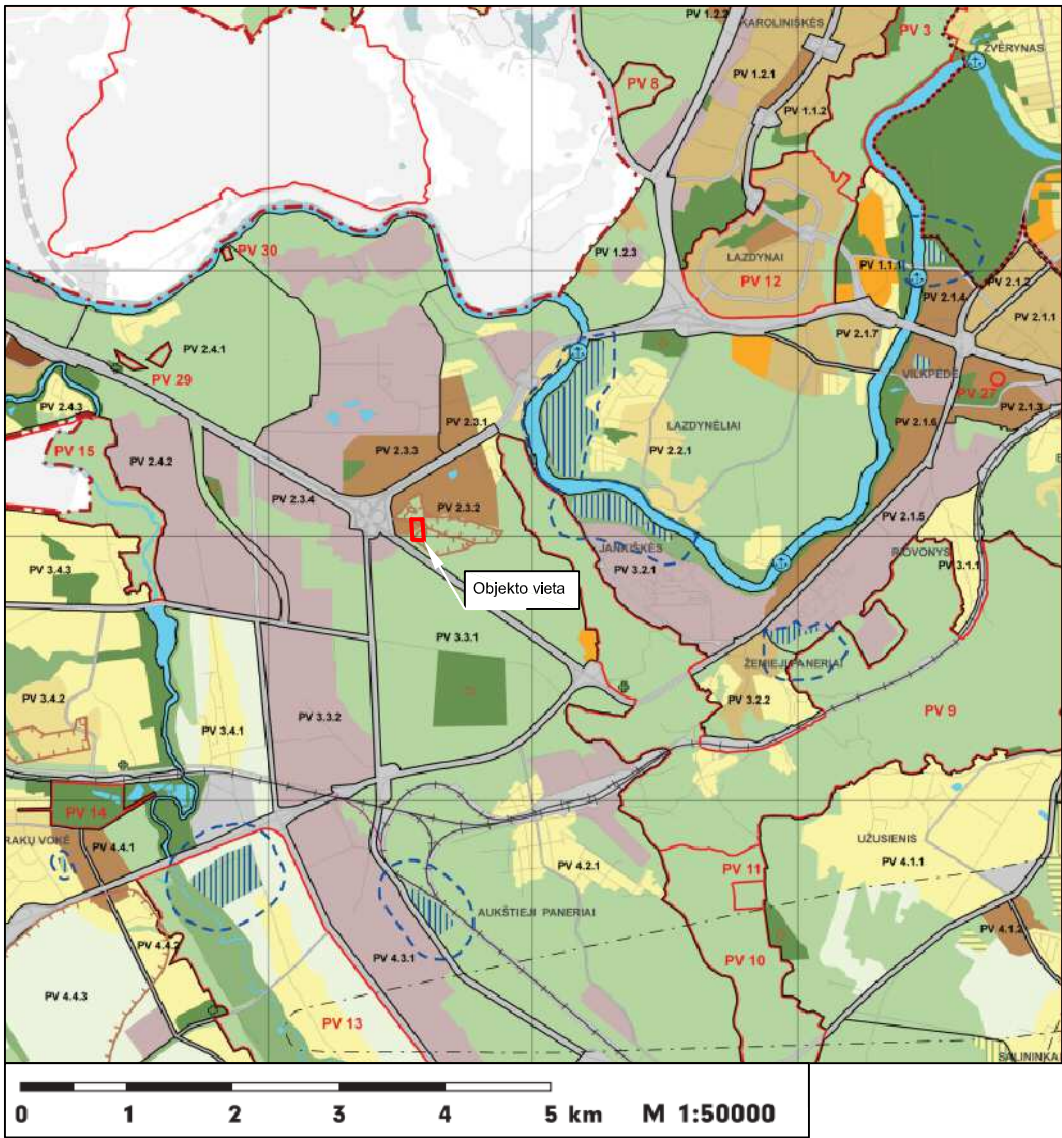

SUTARTINIAI ŽENKLAI

Senamiestis	Verslo, gamybos, pramonės teritorija	Vilniaus m. savivaldybės riba	Oro uostas
Intersavivaldybių, provincinės lyties centrai	Intersavivaldybių, provincinės lyties teritorijos	Vilniaus senamiestio riba	Geležinkelio stotis
Regionų centrai ir kitoje mitybos didelio užimtumo intensyvumo teritorijos	Estetinio miško apsauginio įrenginio žiedynai	Vilniaus senamiestio apsaugos greitis reguliuojama zona	Autobusų stotis
Intensyvios užstatymo gyvenamosios teritorijos	Miesto ir miškinės teritorijos	Vilniaus senamiestio ir kitų urbanistinių planavimo apsaugos zona	Planuojamos pagrindinės ūkio užstatos
Vidutinio užstatymo intensyvumo gyvenamosios teritorijos	Terminuoti iki 2015 m. žemės ūkio ir kitos neudstatytos teritorijos	Estetinio miško zona	Planuojamos priekabos
Mažo užstatymo intensyvumo gyvenamosios teritorijos	Vandens	Perspektyvinio miško zona	Kapsnės
Didžiųjų bendrųjų teritorijų, konvencijomis į meno užstatymo intensyvumo gyvenamosios teritorijos	Vandentiesiai	A, B, C kategorijų gatvės ir kitoje gatvės, kuriomis organizuojamas visuomeninio transporto eismas	Perspektyvinės kapinės
Didžiųjų bendrųjų teritorijų	Vilniaus miesto vandentviesų sistomis apsaugos zona 2-oji eilutė	Gėrybių alternatyvios trastos	
Teritorijos visuomenės poreikiams, specializuotos ir kompleksinės	Vilniaus žaliųjų viltelių kultūrinės teritorijos	Uliminacinių kelių perspektyvinės trastos	
Teritorijos visuomenės poreikiams, specializuotos ir kompleksinės teritorijos su didelių žiedinių kelių	Naudingosios iškasenos (užstatymo naudingųjų iškasenų techniniai ir naudingųjų iškasenų išleidimo lyties žemės plotai)	Geležinkelio	
Infrastruktūros teritorijos	Naudingosios iškasenos ir jo ribos	Planuojamos geležinkelio linija	



Atest. Nr.		UAB "EKOPROJEKTAS"			PROJEKTO PAVADINIMAS:				
0830					AUTOSERVISAS SAVANORIŲ PR. 243, VILNIUS. STATYBOS PROJEKTAS.				
	Pareigos	Pavardė	Parašas	Data	OBJEKTAS:				
9815	PV	M.Laužikaitė		2016-04	SKLYPO PLANAS - 00 SKLYPO SUTVARKYMAS. SUSISIEKIMAS				
19742	SP PDV	V.Krivičius		2016-04					
					BRĖŽINYS:		LAIDA		
								DANGŲ PLANAS	
ETAPAS	UŽSAKOVAS/STATYTOJAS:				DOKUMENTO NR:		LAPAS	LAPŲ	
TP	UAB "INTRAC LIETUVA"				E -1573 - 00 - TP - SP-01		1	1	

[illegible]

