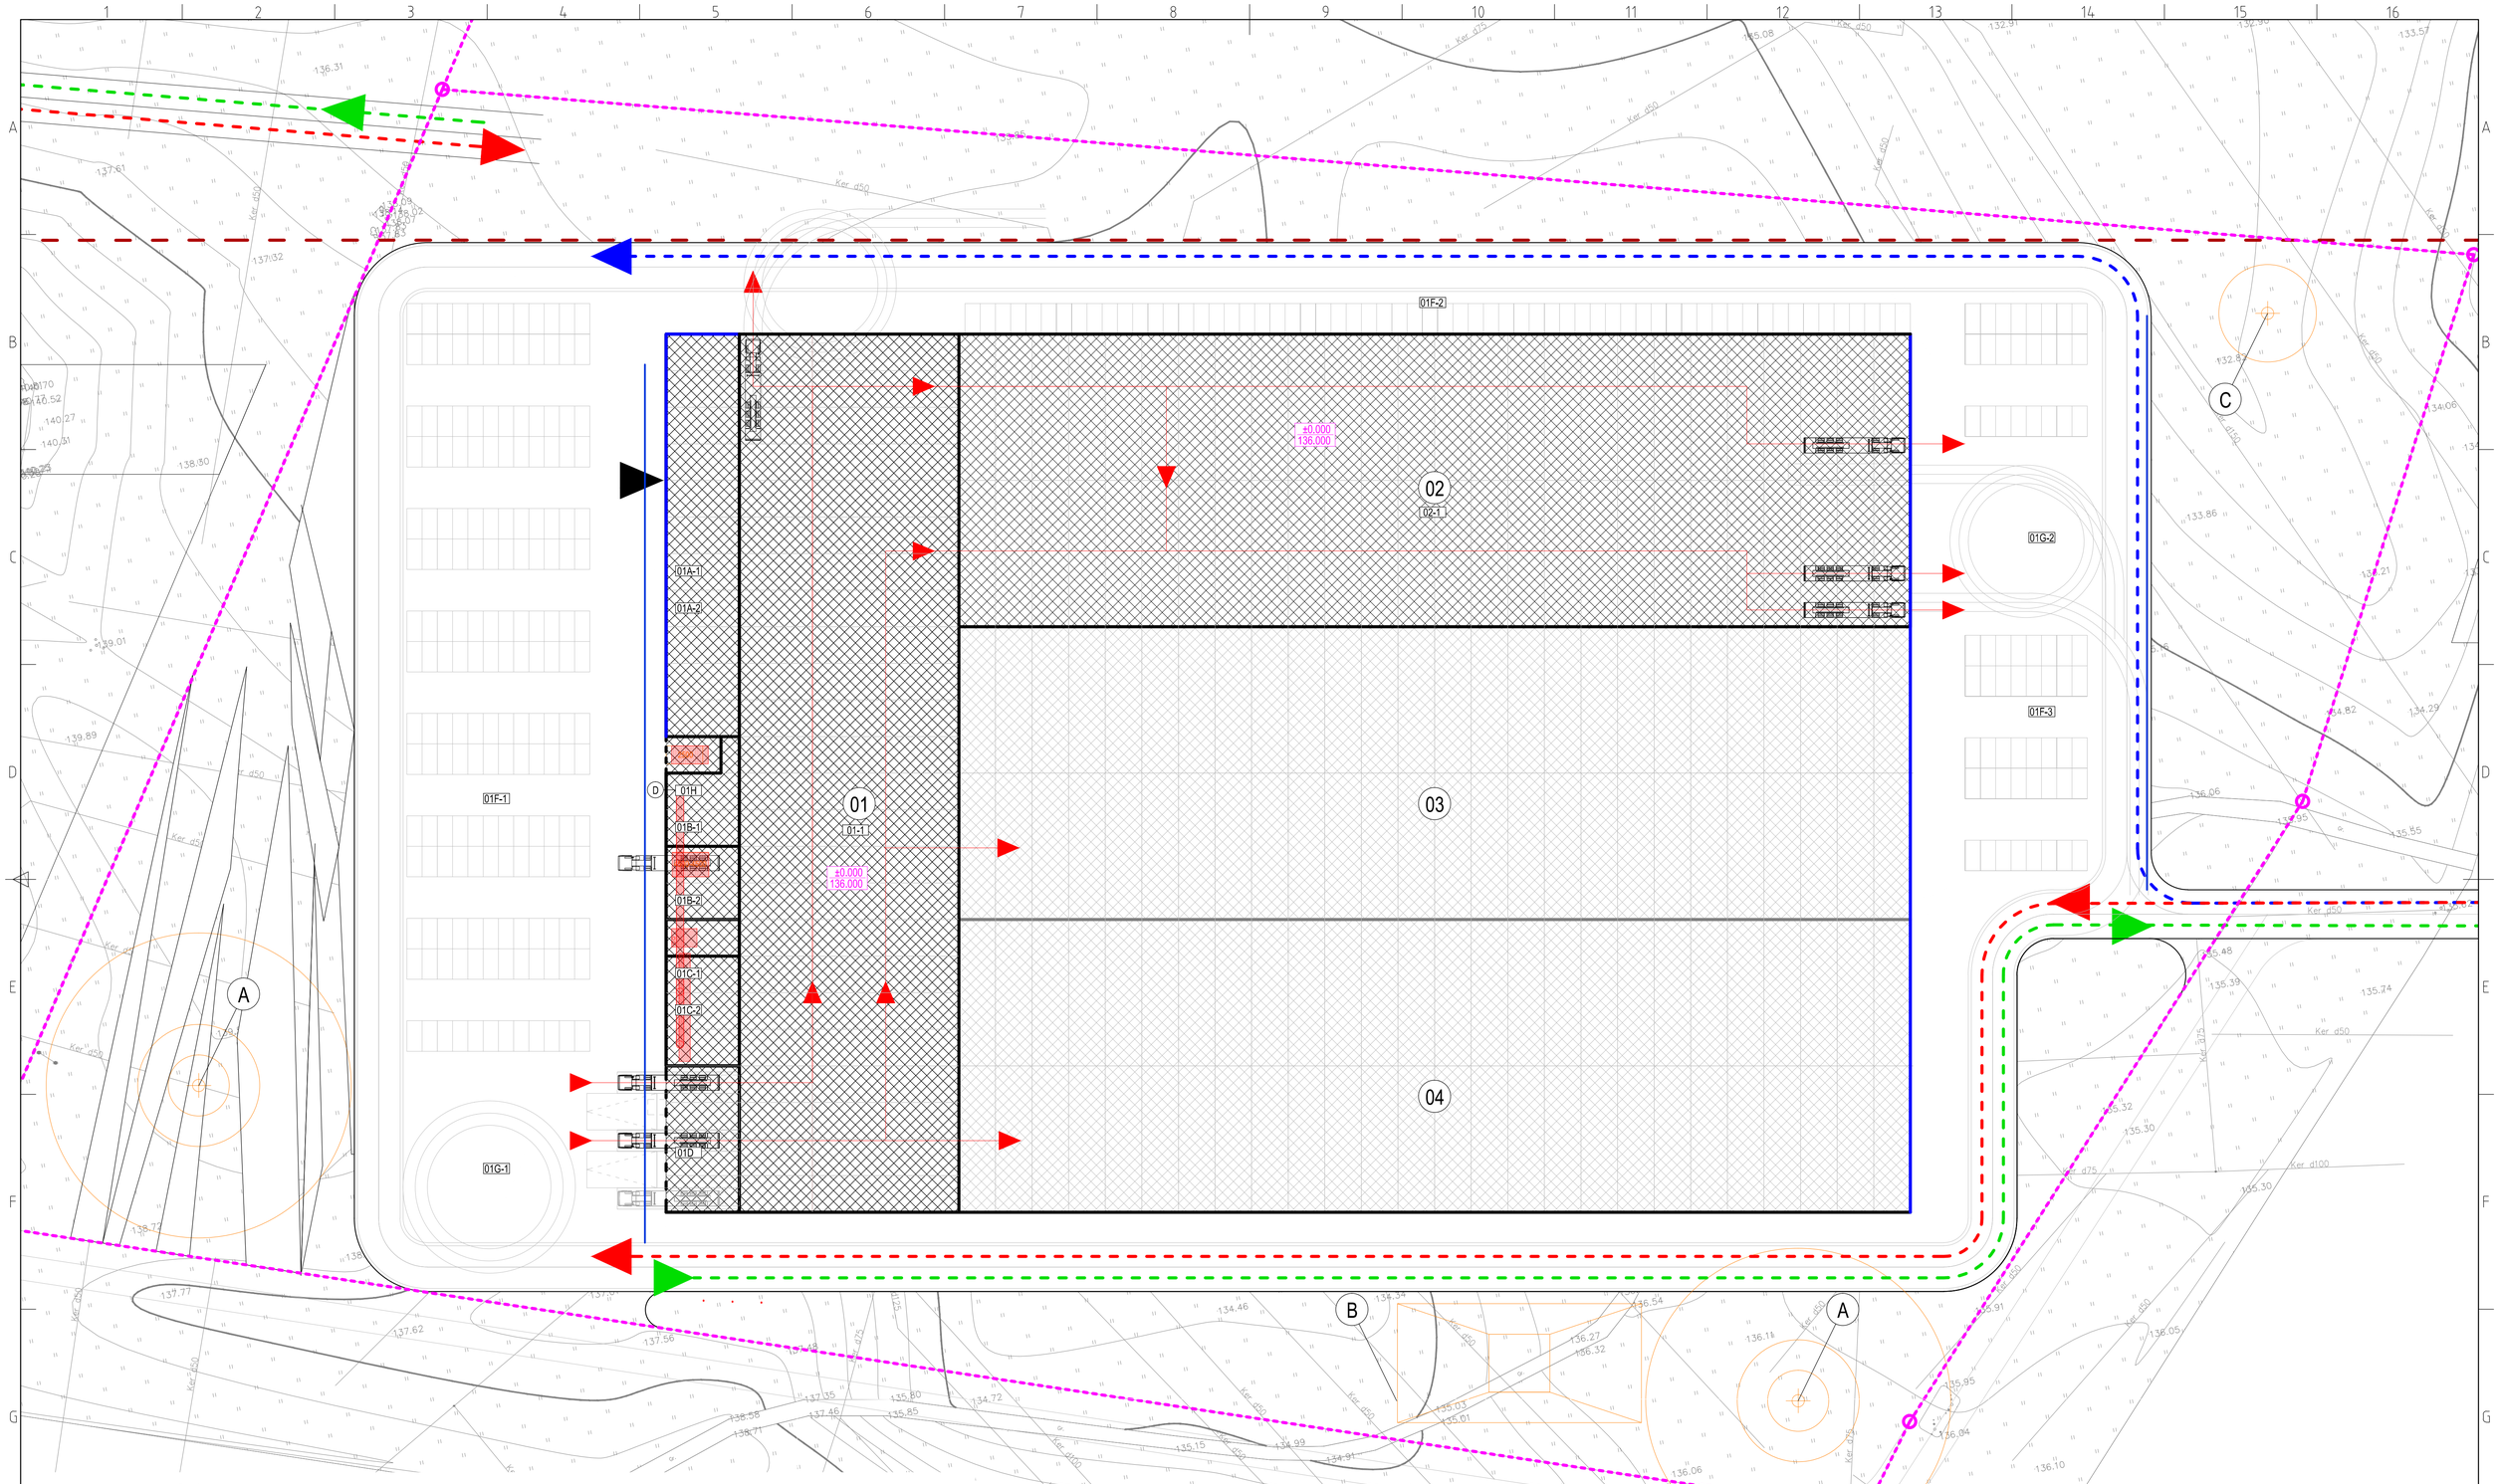


SUTARTINIAI ŽYMĖJIMAI

- SKLYPO RIBA
- KELIO APSAUGOS ZONA
- AUKŠČIŲ ALTITUDĖS
- NUMATOMI GAMYKLOS PASTATAI /ETAPAS I; II/
- NUMATOMI GAMYKLOS PASTATAI /ETAPAS III;IV/
- PAGRINDINIS AUTOMOBILIŲ TRANSPORTO ĮVAŽIAVIMAS
- PAGRINDINIS KROVININIO TRANSPORTO ĮVAŽIAVIMAS
- PAGRINDINIS KROVININIO TRANSPORTO IŠVAŽIAVIMAS
- PAGRINDINIS ĮĖJIMAS
- DANGŲ PLOTAS
- APŽELDINTA SKLYPO DALIS
- Ⓐ VANDENS GREŽINYS
- Ⓑ ANTŽEMINIS PRIEŠGAISRINIS PRŪDAS
- Ⓒ NUOTEKŲ VALYMO ĮRENGINIAI
- Ⓓ ELEKTROS PASTOTĖ

EKSPLIKACIJA: /2017-03-30/

| | | |
|---|---|---|
| 01 | GAMYKLA /I STATYBOS ETAPAS/ | 7670 M2 |
| 01-1 | GAMYBA | 5180 M2 |
| 01A-1 | DARBUOTOJŲ PATALPOS /1 A./ | 775 M2 |
| 01A-2 | ADMINISTRACIJA /2 A./ | 775 M2 |
| 01B-1 | VENTKAMERA | 145 M2 |
| 01B-2 | PJUVENŲ, DULKIŲ SEPARATORIUS | 145 M2 |
| 01C-1 | KATILINĖ | 72 M2 |
| 01C-2 | KURO SANDĖLYS | 216 M2 |
| 01D | IŠKROVIMO RAMPA | 290 M2 |
| 01E | ELEKTROS PASTOTĖ | 72 M2 |
| 01F-1 | AUTOMOBILIŲ STOVĖJIMO AIKŠTELĖ | 180 VNT. |
| 01F-2 | AUTOMOBILIŲ STOVĖJIMO AIKŠTELĖ | 62 VNT. |
| 01F-2 | AUTOMOBILIŲ STOVĖJIMO AIKŠTELĖ | 64 VNT. |
| 01G-1 | ŪKINIS KIEMAS | |
| 01G-2 | ŪKINIS KIEMAS | |
| 02 | GAMYKLA /II STATYBOS ETAPAS/ | 7490 M2 |
| 02-1 | GAMYBA | 7490 M2 |
| 03 | GAMYKLA /III STATYBOS ETAPAS/ | 7490 M2 |
| 04 | GAMYKLA /IV STATYBOS ETAPAS/ | 7490 M2 |
| | SKLYPAS /PLOTAS/ | 68000 M2 |
| | STATINIAIS UŽSTATYMO PLOTAS | 29365 M2 |
| | STATINIAIS UŽSTATYMO SKLYPO DALIS | 43,18% |
| | DANGŲ PLOTAS | 20050 M2 |
| | DANGŲ DALIS | 29,49% |
| | APŽELDINTO SKLYPO PLOTAS | 18585 M2 |
| | APŽELDINTO SKLYPO DALIS | 27,33% |

S V R P

PROJEKTAS GAMYBOS PASKIRTIES PASTATO SU ADMINISTRACINĖMIS PATALPOMIS, PRAMONĖS G. 23, AUSIENŠKIŲ K., VIEVIO SEN., ELEKTRĖNŲ SAV., STATYBOS PROJEKTAS

BRĖŽINYS SKLYPO PLANAS /2 VARIANTAS/

E.MILIUNO STUDIJA

A. DONELAIČIO G.13-4, KAUNAS, TEL.: 37 206174, FAKSAS: 37 4741651, E-MAIL: studija@mailbox.au.au

BRĖŽINYS SU PATEKTA INFORMACIJA YRA I.Š. E.MILIUNO STUDIJAI AUTORINIS DARBAS IR UŽSAKOVO NUOSAVYBĖ. NALEIDOTI TIKS AMS NEBUSIANTIS SU PROJEKTUOJAMU OBJEKTU, BE AUTORIŲ IR UŽSAKOVO ŽINOS DRAUDŽIAMA

P358-001-PP-G0-B-002-01-01-0

A1