

SUTARTINIAI ŽENKLAI	
	Administracinė riba (savivaldybės)
	Administracinė riba (seniūnija)
	Magistralinis kelias
	Krašto kelias
	Gatvės
	Kitas kelias
	Miško, lauko kelias
	Geležinkelis
	Upės
	Miškai
	Ežerai, tvenkiniai
	Užstatyti plotai
	Draustiniai
	Parkai
Natura 2000 teritorija:	
	Buveinių apsaugai svarbios teritorijos
	Paukščių apsaugai svarbios teritorijos
	Kultūros paveldo teritorija
	Kultūros paveldo objekto apsaugos zona
	Vandenvietė ir jos griežto režimo apsaugos zona
	Vandenvietės II - oji apsaugos zona
	Vandenvietės III - oji apsaugos zona
	Vandenvietės III - oji apsaugos zonos "sektorius A"
	Vandenvietės III - oji apsaugos zonos "sektorius B"



Mastelis 1:30 000  
 300 0 300 600 metrų

SWECO  
 © UAB "Sweco Lietuva", 2018  
 V. Genulio g. 1, LT-08200 Vilnius  
 Tel. (8 5) 282 2621, faks. (8 5) 261 7507  
 www.sweco.lt

Žemėlapis sudarytas panaudojant: © HNT-BALTIC; GDR10LT ©, Nacionalinė žemės tarnyba prie ŽŪM, 2016; LR Adresų registras © VĮ Registrų centras, 2016; LR saugomų teritorijų valstybės kadastrą duomenys ©, Valstybinė saugomų teritorijų tarnyba prie AM, 2015.

Planuojamos ūkinės veiklos vieta ir jos aplinkinių apžvalginė schema



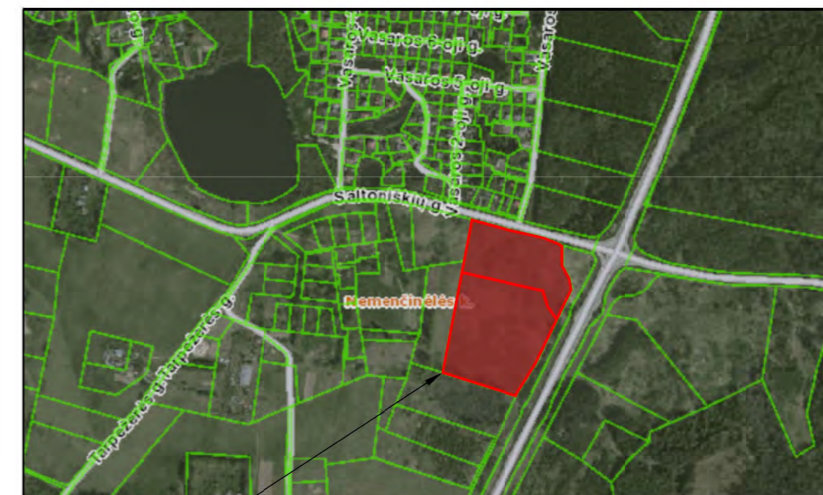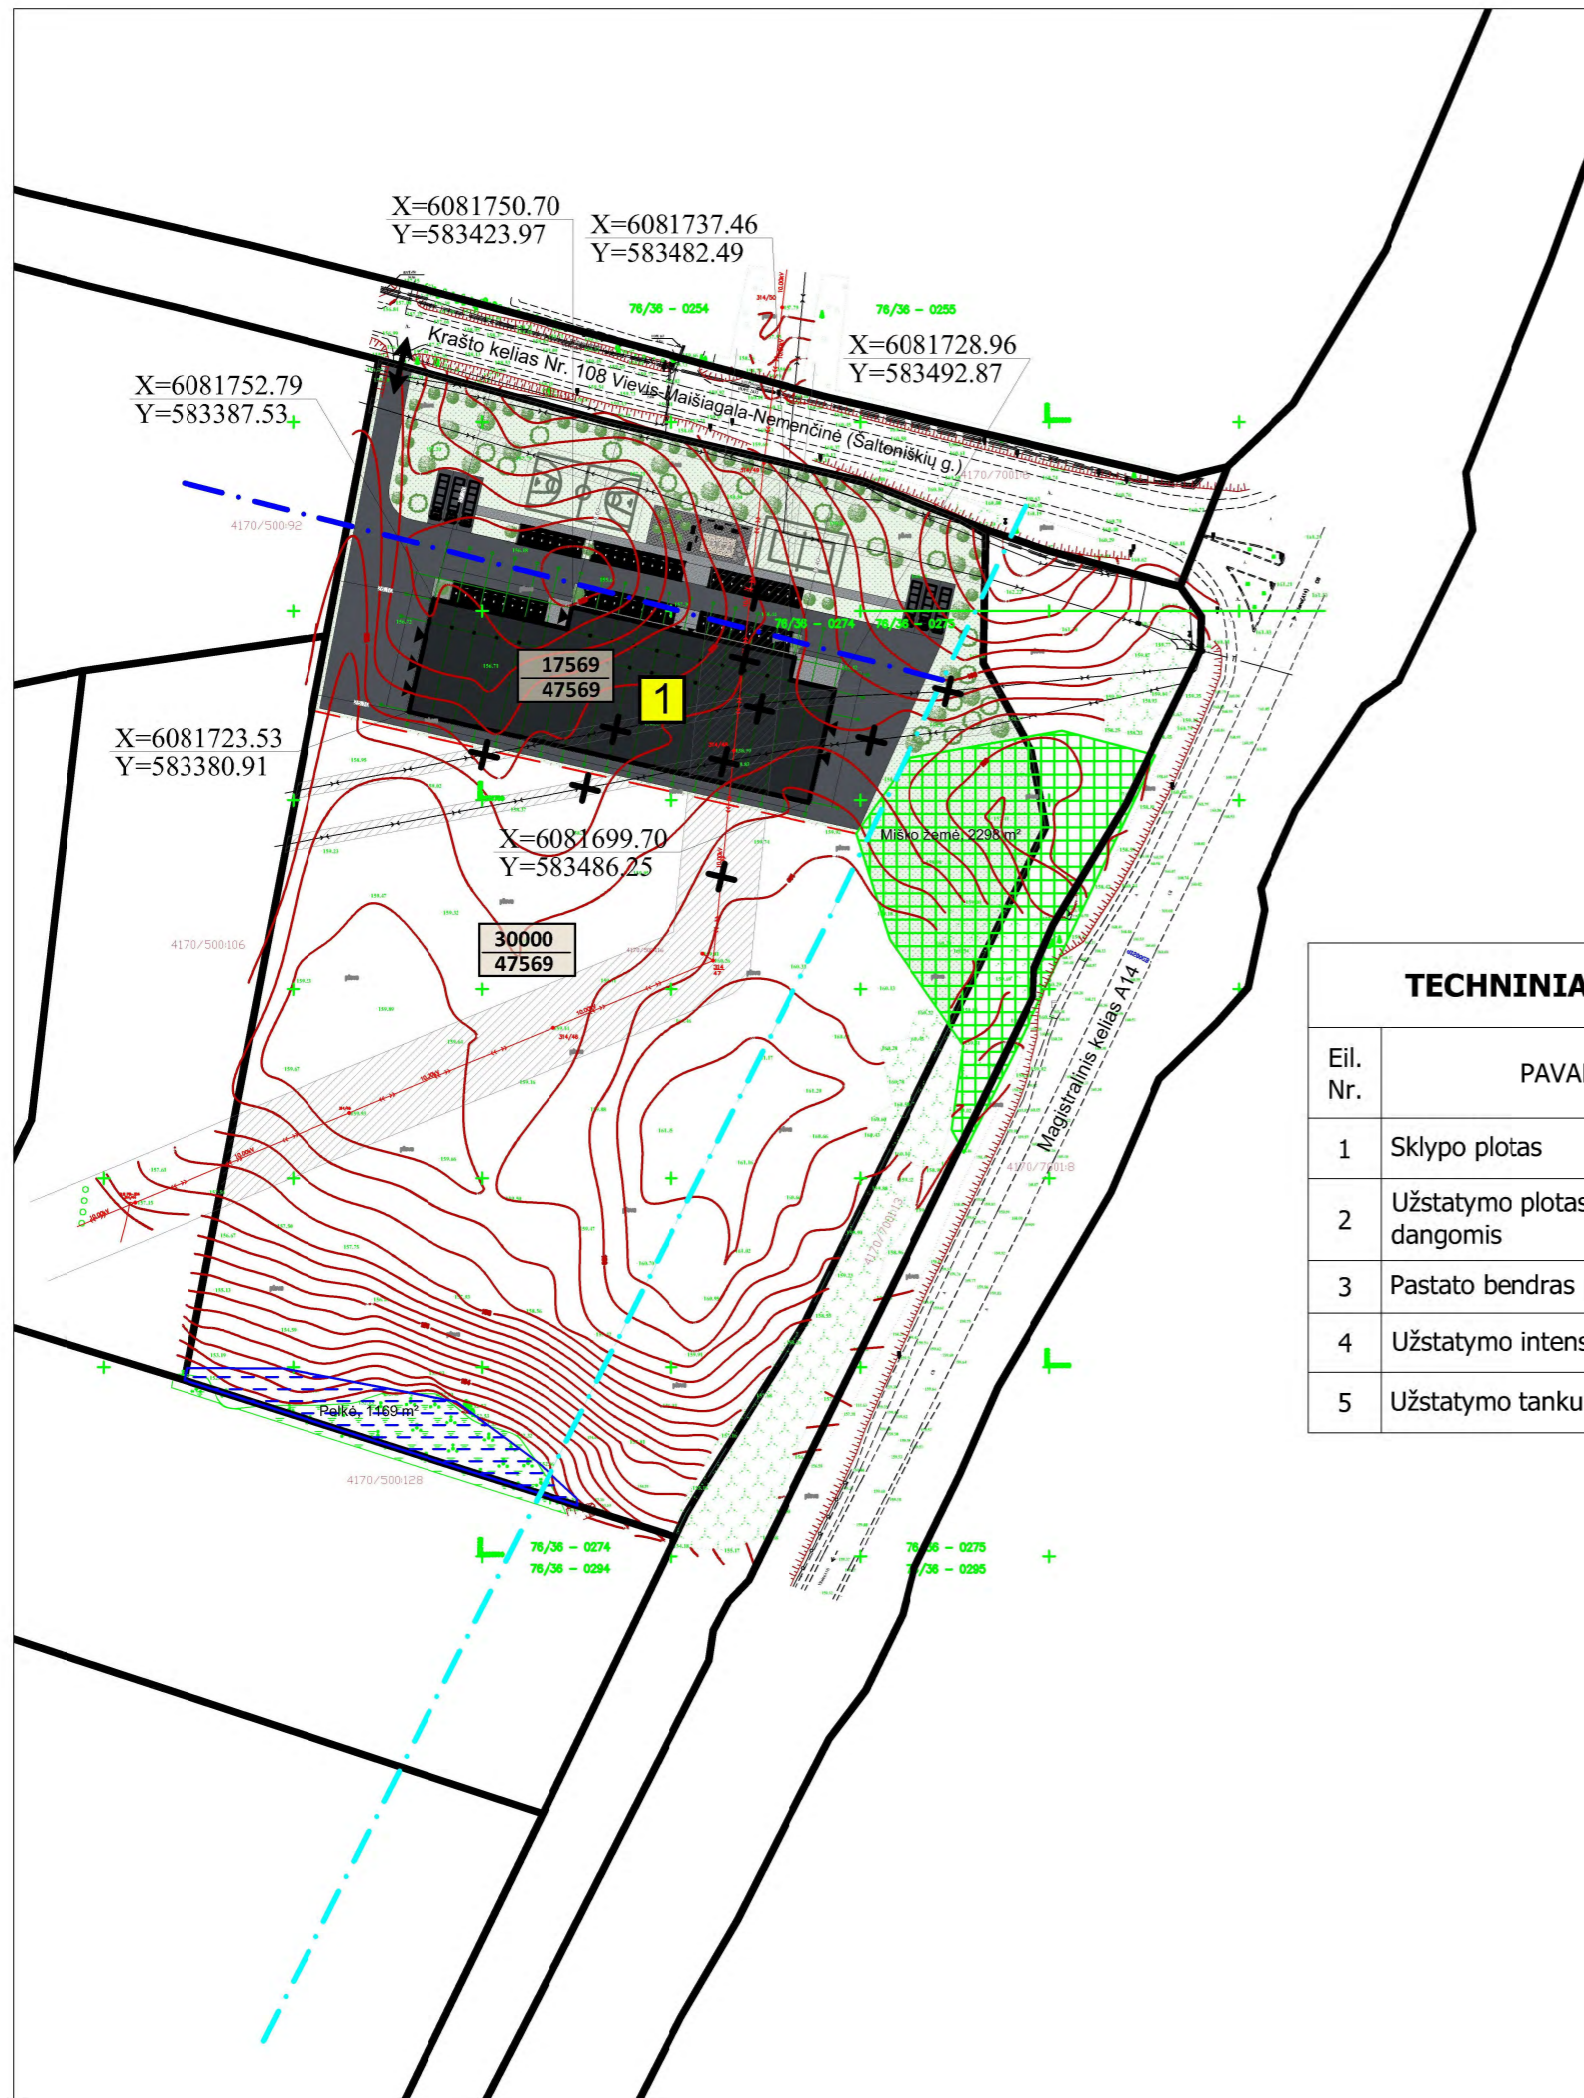

Objekto vieta

SITUACIJOS SCHEMA

### TECHNINIAI-EKONOMINIAI RODIKLIAI

Eil. Nr.	PAVADINIMAS	MATAVIMO VNT.	KIEKIS
1	Sklypo plotas	m <sup>2</sup>	47569
2	Užstatymo plotas kartu su kietomis dangomis	m <sup>2</sup>	9760
3	Pastato bendras plotas	m <sup>2</sup>	3800
4	Užstatymo intensyvumas <		0.10
5	Užstatymo tankumas iki	%	10

### SUTARTINIAI ŽENKLAI

<b>1</b>	Gamybos ir sandliavimo paskirties pastatas
— — — — —	Sklypo riba
↔	Įvažiavimas į sklypą
▲	Įėjimai į pastatą
▨	esamų inžinerinių tinklų apsaugos zonos
— · — · — · —	Magistralinio kelio A14 apsaugos zona, 70 m
— · — · — · —	Krašto kelio Nr. 108 apsaugos zona, 50 m
▦	Miško žemė
— · — · — · —	Pelkės ir šaltiniai
✕	Esamų inžinerinių tinklų iškėlimas/kabeliavimas

Kval. patv. dok. Nr.	Žirgų g. 19, Antezėriai, Vilniaus r. Tel.: +370 671 95367 El. paštas: globalus.projektavimas@gmail.com				Statinio pavadinimas: <b>Gamybos ir sandėliavimo paskirties pastato (7.8),          Vilniaus r. sav., Riešės sen., Nemėcinėlės k.,          Šalteniškių g. 4, statybos projektas</b>	
Atastato Nr.	Pareigos	Vardas, pavardė	Parašas	Data	Brėžinio pavadinimas:	Laida
A1213	PV	Joana Janulevičienė		2018	Sklypo planas M1:2000	0
	PDV	Joana Janulevičienė		2018		
BK 018699	Arch.	Aleksandra Ivanova		2018		
Kalba: LT	Statytojo (užsakovo) pavadinimas: UAB "Minsko 7"				Dokumento žymuo:	Lapas Lapų
					GP18-190-PP-SP-BR-01	1 1