


TECHNOLOGINĖS ZONOS

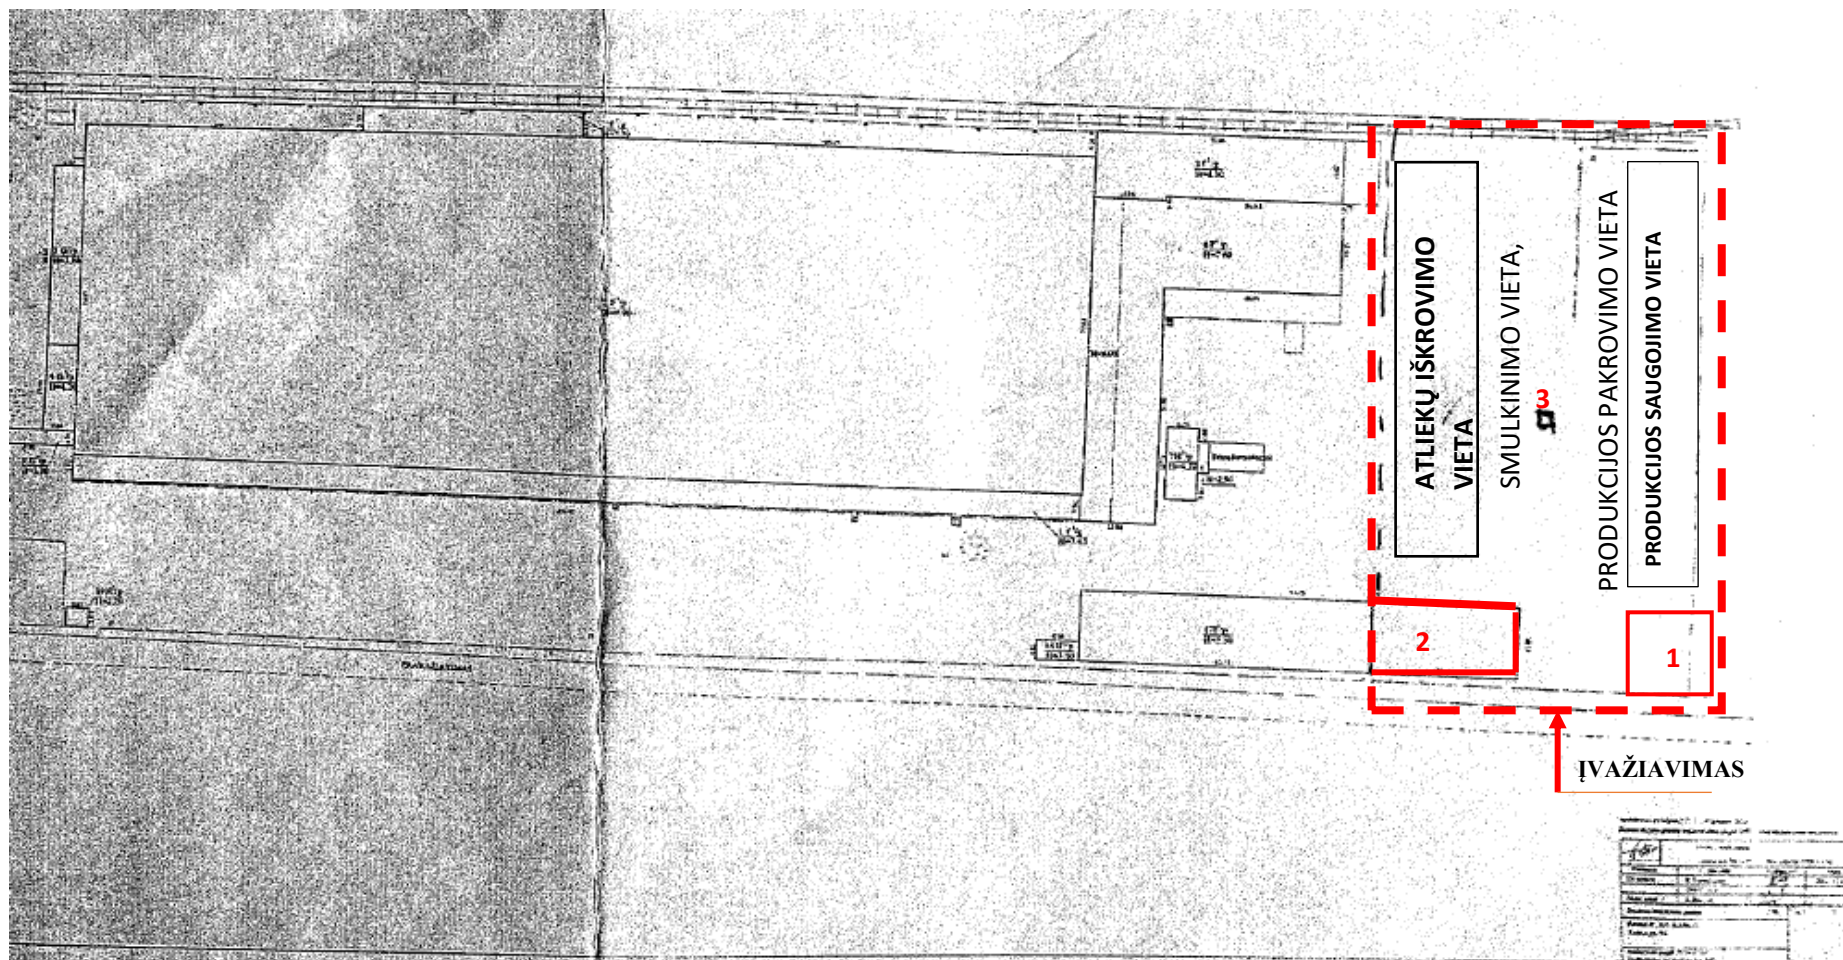

1 – Administracija; 2 – sandėlis; 3 lietaus nuotekų surinkimo rezervuaras. - - - Teritorijos riba.