


NR.	PAVADINIMAS	
01	Karvių ferma	stoginė
01a	Pieno blokas	
01b	Karvių stoginė	
01/1	Srutų siurblinė	
02	Veršiamosios tvartas	stoginė
03	Karvių ferma	stoginė
04	Karvių ferma	stoginė
05	Karvių ferma	stoginė
06	Separatorinė	stoginė
07	Svarstyklės	
08	Priešgaisrinis tvėnkyns	
09	Srutų rezervuaras	uždengiam
10	Esama lagūna	
11	Siurblinė	
12	Esamos silosinės	
13	Esami statiniai	
14	Veršelių ferma	
15	Grūdų elevatorius	


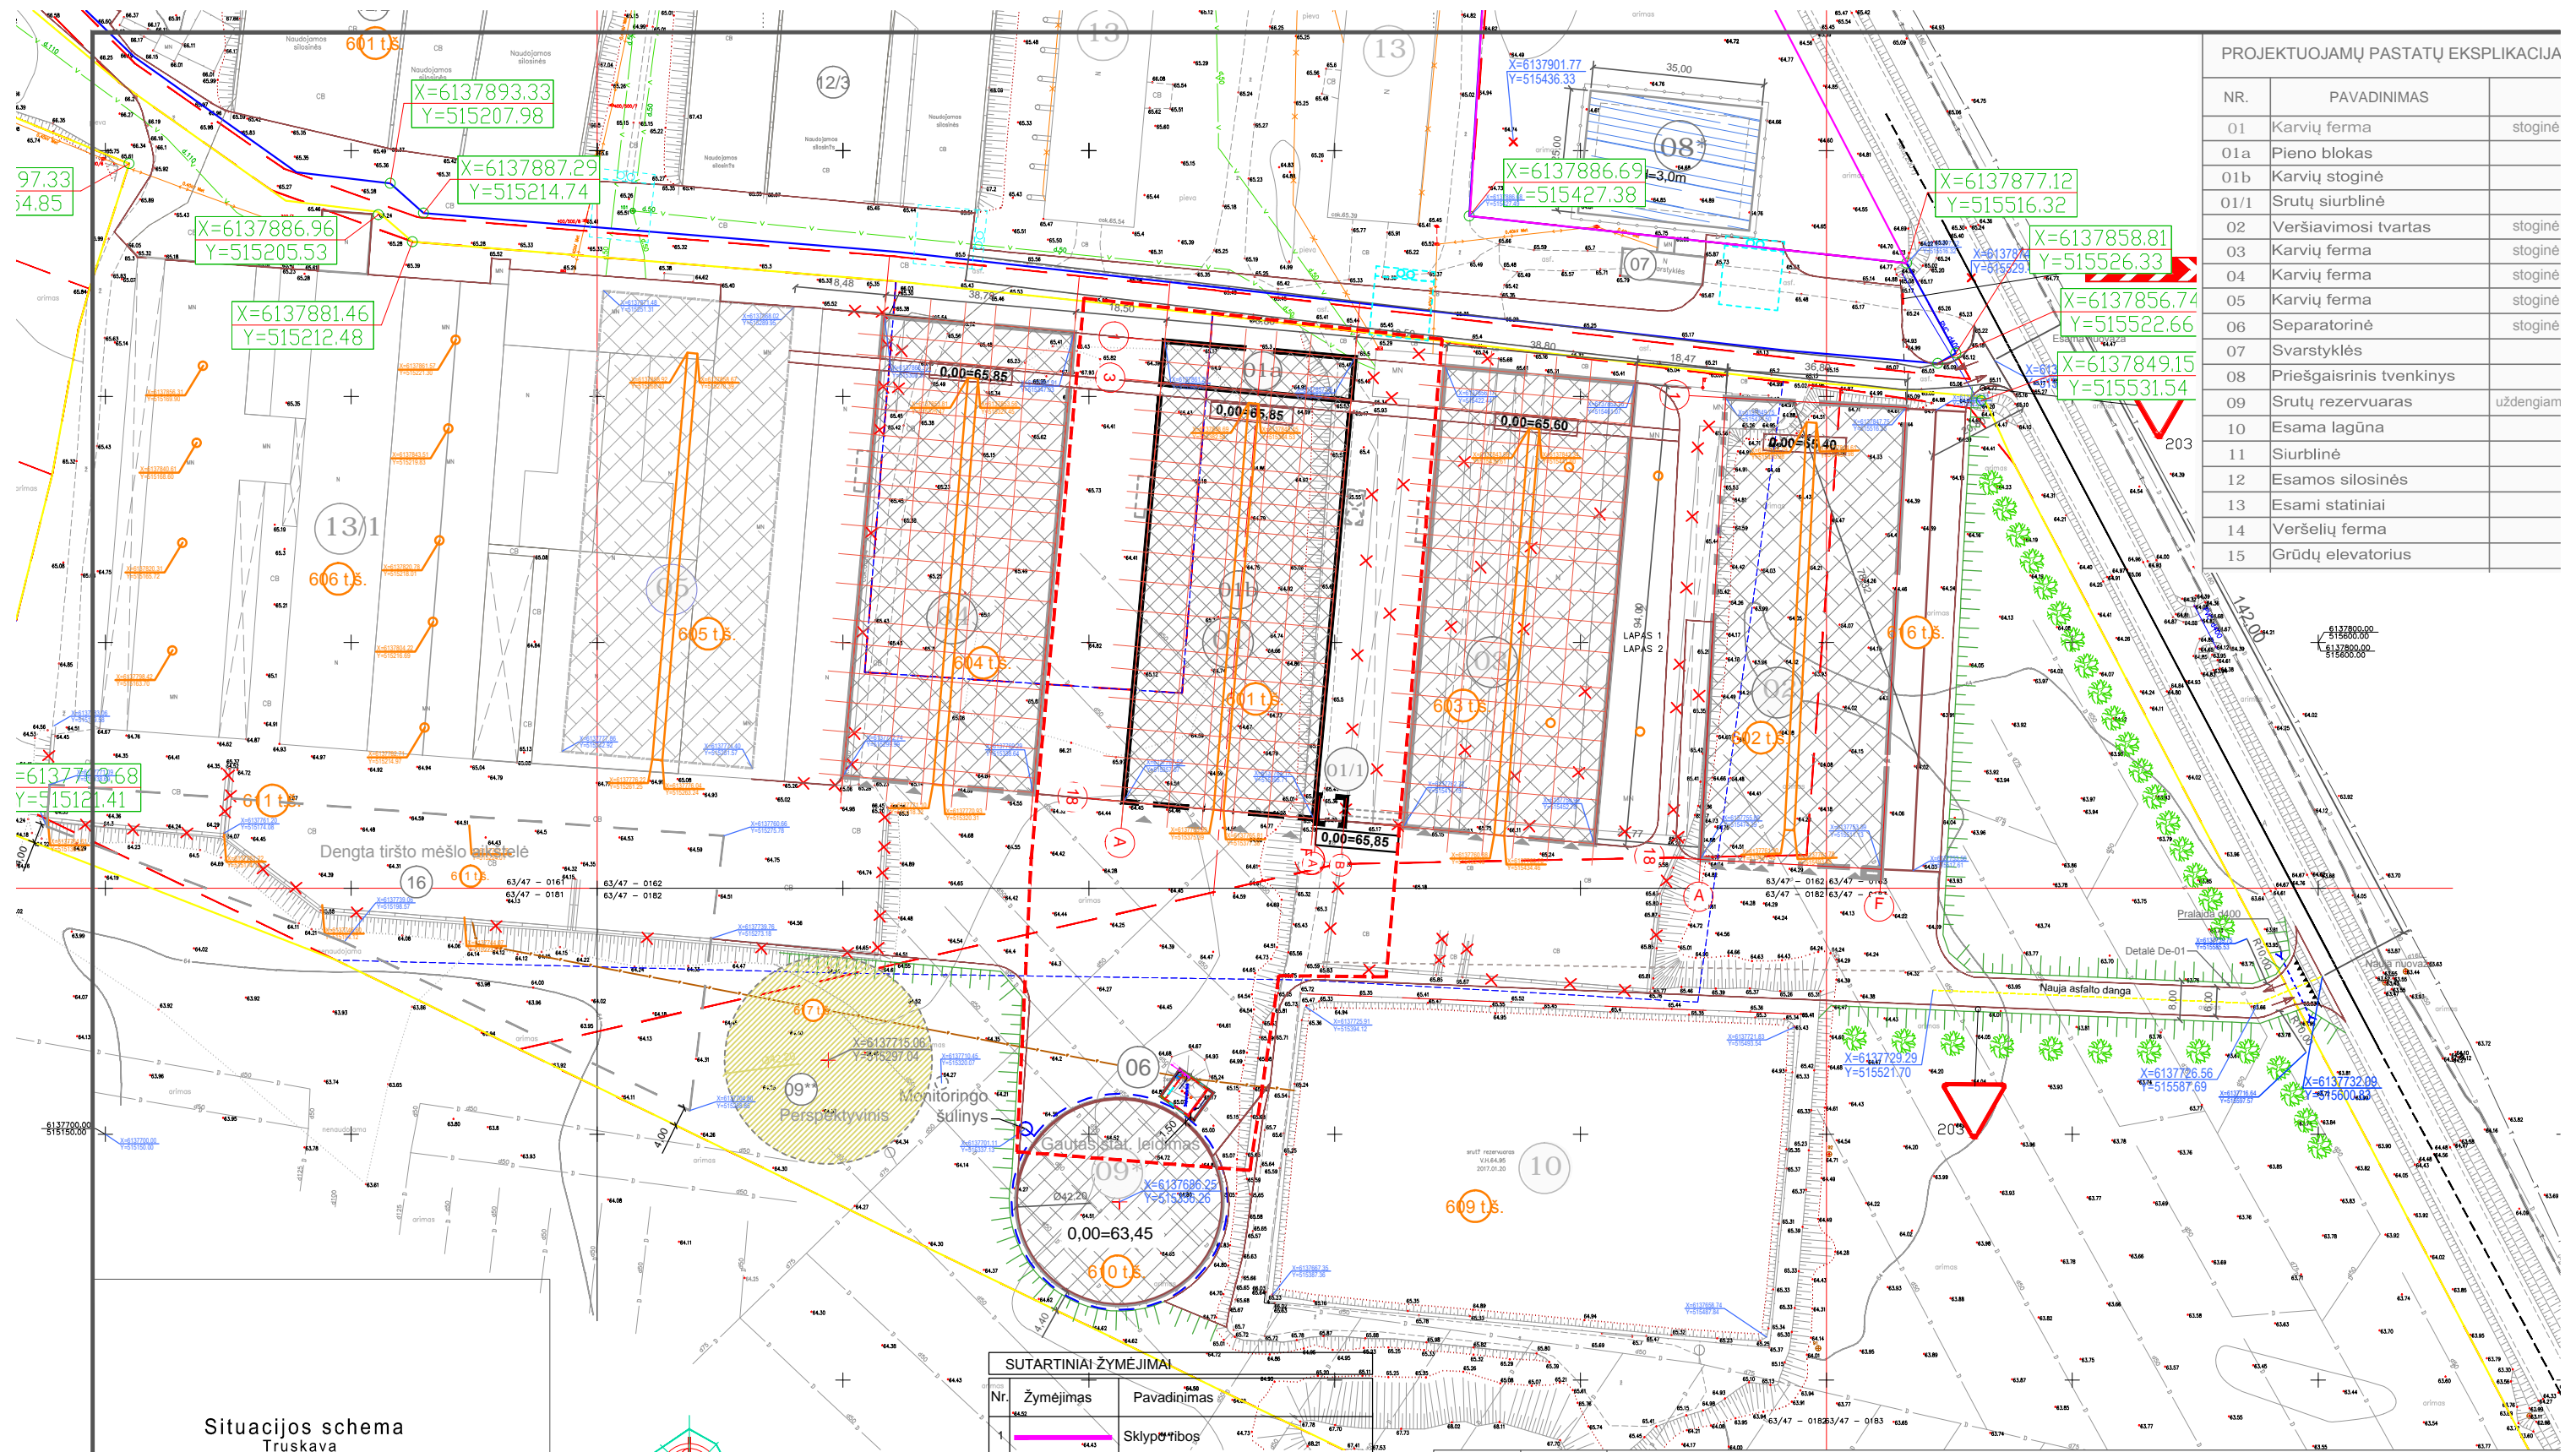


Dengta tirsto mėšlo atliekalė

Perspektyvinis Monitoringo šulinys

Gautas stat. leidimas

Situacijos schema Truskava

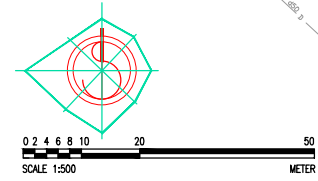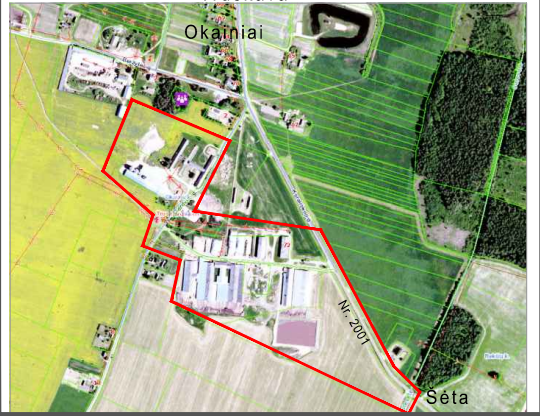

SUTARTINIAI ŽYMĖJIMAI		
Nr.	Žymėjimas	Pavadinimas
1		Sklypo ribos
2		Tvarkomos sklypo ribos
3		Projektuojama asfalto danga
4		Žvyro / žolės danga
5		Žolės danga
6		Projektuojami statiniai
7		Kito projekto apimtyje projektuojami statiniai
8		Ivažiavimas/išvažiavimas į sklypą
9		Projektuojamas šlaitas
10		Apželdinimas

0	2018-02	Statybos leidimui		
LAIDA	DATA	KEITIMŲ PAVADINIMAS (PRIEŽASTIS)		
ATESTATO NR.			STATINYS KITOS (FERMŲ) PASKIRTIES PASTATŲ (KARVIDĖS)(01), KĖDAINIŲ R. TRUSKAVOS SEN., OKAINIŲ K., KARALIŠKOJI G. 72, STATYBOS PROJEKTAS	
A274	PV/PDV	A. Porutis	BRĖŽINYS	LAID/0
			Sklypo planas	
KALBA	STATYTOJAS		BRĖŽINIO ŽYMUO	LAPAS LAPŲ
LT	Kėdainių r. Okainių ŽŪB		0016-00-TP-SP-B. 01	1 1