


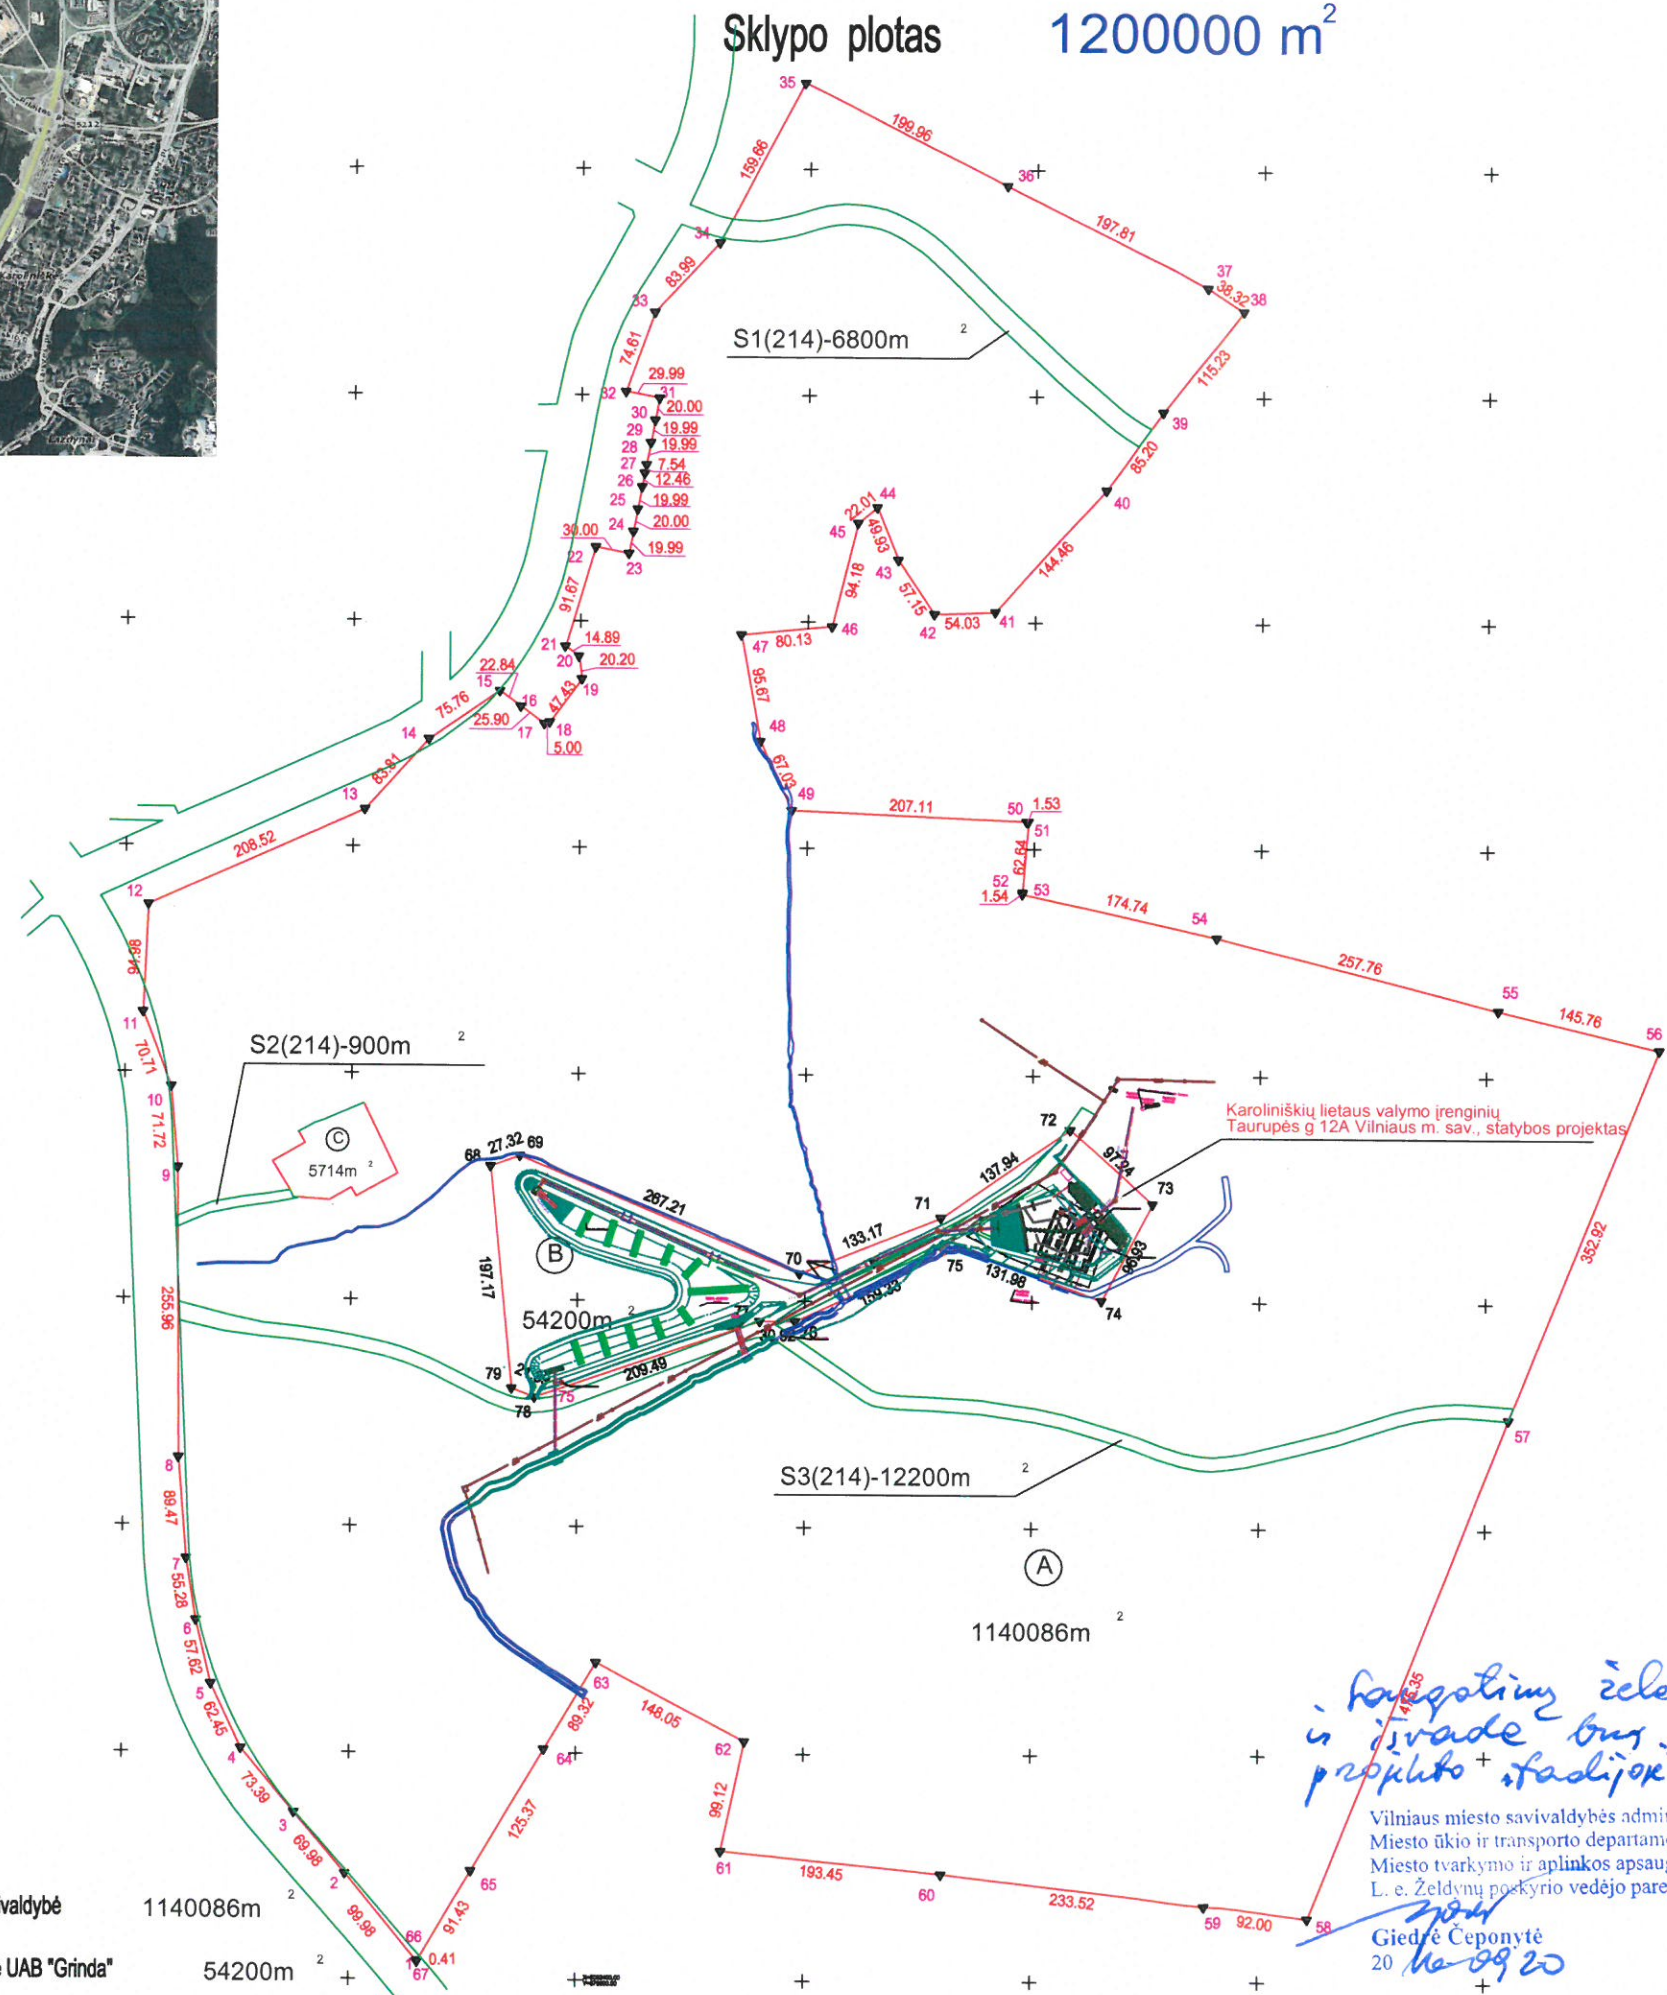

ŽEMĖS SKLYPO NAUDOJIMOSI TVARKOS PLANO PATIKSLINIMAS M 1: 5000

Sklypo plotas **1200000 m²**



Linijų ilgiai	
66-67	0.76
67-1	0.41

- Pastaba:
- (A) Vilniaus miesto savivaldybė 1140086m²
 - (B) Savivaldybės įmonė UAB "Grinda" 54200m²
 - (C) Kazimiera Gimžutienė 5714m²

su pateiktomis žemės sklypo ribomis, aprašytomis ... m. ... mėn. ... d. Žemės sklypo paženklinimo-parodymo akte, ir nustatyti plotų sutinku:

Vilniaus miesto savivaldybės administracijos Miesto ūkio ir transporto departamento Miesto tvarkymo ir aplinkos apsaugos skyriaus L. e. Želdynų poskyrio vedėjo pareigas

Giedė Čeponytė
2020.09.20

Kadastras:	vieta:	Vilniaus	blokas	sklypas
Žemės sklypo kadastro Nr.:			0 1 0 1 0 1 6 7 0 2 4 8	

Galvė, namo Nr.	Taurupės g. 12A
Kaimas (miestelis)	
Seniūnija	
Miestas (rajonas)	Vilniaus
Apskritis	Vilniaus

Gretimybė	Gretimų žemės sklypo kadastro Nr.	Pastabos

Naudojamas plotas							
Privati				Valstybinė			
atskirai		bendrai		atskirai		bendrai	
ind.	m ²	ind.	m ²	ind.	m ²	ind.	m ²
C	5714			A	1140086	B	54200

Su paženkintomis vietovėje žemės sklypo ribomis, aprašytomis ... m. ... mėn. ... d. Žemės sklypo paženklinimo-parodymo akte, ir nustatyti plotų sutinku:

Žemės savininkas (naudotojas):

..... (vardas, pavardė) (parašas) (data)

..... (vardas, pavardė) (parašas) (data)

..... (vardas, pavardė) (parašas) (data)

Nacionalinės žemės tarnybos prie Žemės Ūkio ministerijos skyrius			
Patikrino:
Suderino:
	(parašas)	(parašas)	(vardas, pavardė) (data)

UAB „GeoMind“
 Mob. tel. 867012093 info@geomind.lt
 Kvalifikacijos pažymėjimo Nr. 2M-M-239

Pareigos	Parašas	Vardas, pavardė	Data
Direktorius	M. Genelis		

ŽEMĖS SKLYPO PLANAS M 1: 2000

Sklypo plotas 1200000 m²

Žemės sklypo kadastro Nr. | 0 1 0 1 0 1 6 7 0 2 4 8

KOORDINACIŲ ŽINIARAŠTIS

Koordinacių sistema		LKS-94					
Taško Nr.	Kodas	X	Y	Taško Nr.	Kodas	X	Y
1	R	6062416.06	576460.58	39	R	6063786.38	577110.45
2	R	6062492.96	576396.68	40	R	6063717.39	577060.46
3	R	6062546.78	576351.95	41	R	6063609.42	576964.48
4	R	6062603.22	576305.04	42	R	6063607.42	576910.49
5	R	6062659.71	576278.42	43	R	6063655.11	576879.00
6	R	6062715.80	576265.22	44	R	6063701.49	576860.50
7	R	6062770.39	576256.53	45	R	6063687.50	576843.51
8	R	6062859.57	576249.33	46	R	6063596.02	576821.11
9	R	6063115.52	576247.63	47	R	6063588.52	576741.33
10	R	6063186.97	576241.41	48	R	6063494.44	576758.72
11	R	6063252.89	576215.83	49	R	6063433.45	576786.52
12	R	6063347.77	576220.13	50	R	6063424.52	576993.44
13	R	6063432.65	576410.59	51	R	6063424.45	576994.97
14	R	6063494.84	576466.78	52	R	6063362.01	576990.00
15	R	6063537.91	576529.11	53	R	6063360.47	576989.88
16	R	6063524.39	576547.52	54	R	6063322.47	577160.44
17	R	6063509.06	576568.40	55	R	6063259.49	577410.39
18	R	6063510.51	576573.19	56	R	6063225.73	577552.19
19	R	6063548.76	576601.24	57	R	6062898.18	577420.80
20	R	6063568.78	576598.55	58	R	6062457.01	577243.82
21	R	6063577.59	576586.54	59	R	6062467.65	577152.44
22	R	6063665.40	576612.87	60	R	6062494.64	576920.49
23	R	6063659.81	576642.34	61	R	6062514.14	576728.03
24	R	6063679.45	576646.07	62	R	6062611.12	576748.52
25	R	6063699.10	576649.80	63	R	6062680.21	576617.58
26	R	6063718.74	576653.53	64	R	6062603.43	576571.95
27	R	6063730.98	576655.86	65	R	6062495.66	576507.89
28	R	6063738.39	576657.26	66	R	6062417.06	576461.18
29	R	6063758.03	576660.99	67	R	6062416.41	576460.79
30	R	6063777.67	576664.72	68	R	6063118.29	576523.07
31	R	6063797.32	576668.45	69	R	6063127.52	576548.78
32	R	6063802.92	576638.99	70	R	6063024.29	576795.24
33	R	6063873.16	576664.14	71	R	6063074.16	576918.72
34	R	6063934.95	576721.03	72	R	6063152.36	577032.35
35	R	6064076.39	576795.10	73	R	6063087.37	577104.68
36	R	6063986.04	576973.48	74	R	6063001.61	577059.51
37	R	6063896.66	577149.94	75	R	6063048.71	576936.22
38	R	6063876.36	577182.44	76	R	6062982.17	576791.45
				77	R	6062982.12	576760.52
				78	R	6062914.25	576562.33
				79	R	6062922.08	576542.43

SKLYPO CENTRO KOORDINATĖS

Koordinacių sistema	Koordinatės X/Y
Valstybinė LKS-1994	X=6063062 Y=576828 75/32
Žiniaraštį sudarė (parašas)	M. Genelis (kvalifikacijos pažymėjimo Nr.) (data)

Duomenys apie žemės naudojimo apribojimus

Eil. Nr.	Kodas	Apribojimai	Žemės plotas, m ²
1	2	3	4

SERVITUTAS

Eil. Nr.	Kodas	Servituto rūšis	Plotas m ²
1	214	S1-Kelio servitutas - teisė važiuoti transporto priemonėmis	6800
2	214	S2-Kelio servitutas - teisė važiuoti transporto priemonėmis	900
3	214	S3-Kelio servitutas - teisė važiuoti transporto priemonėmis	12200
-	-	-	-

Ištrauka iš Lietuvos Administracinių teisių pažeidimų kodekso:

47 straipsnis. Pastovių žemėnaudos riboženklų sunaikinimas arba gadinimas - užtraukia baudą nuo dviejų šimtų penkiasdešimties iki penkių šimtų litų.