


PRITARTA
 Vilniaus miesto savivaldybės tarybos
 2012 m. rugpjūčio mėn. 12 d. sprendimu Nr. I-794

Vilniaus miesto savivaldybės administracijos
 Miesto ūkio ir transporto departamento
 direktorius
 Virginijus Peška
 2012.09.14
PARAŠAS
 NUOMONAS TIKRAS
 Savivaldybės įmonė
 „Vilniaus planas“
 PV L. Štikėvičius

Pastabos:

1. Rengiamoji paviršinių nuotekų tinklo linijos baseinuose nr.: 6, 8, 10, 12, 14, 16, 18, 20, 22, 26, 37, 38, 42, 56, 83, 93, 102, 104, 142, 156, 158, 160, 164, 166, 168, 169, 214.
2. Paviršinių nuotekų vnykias planuojama įrengti 136 paviršinių nuotekų eksploatuojamose baseinuose. arenkiamose paviršinių nuotekas iš didesnių kaip 3 ha teritorijų ir sekant išvairių ne mažiau kaip 15 procentų baseinų didesniu skaičiumi montuojamo nuotekų grunto (P).
3. Debitariaus paviršinių nuotekų apskaitai planuojama įrengti 97 paviršinių nuotekų eksploatuojamose baseinuose, surenkamiose paviršinių nuotekas iš didesnių kaip 10 ha teritorijų.
4. Hidraulinis skaičiavimus SP apimtyje būhna atlikti šiems baseinams nr.: 1, 3, 5, 7, 37, 57, 59, 61, 95, 97, 142, 144, 156, 158, 160, 164.

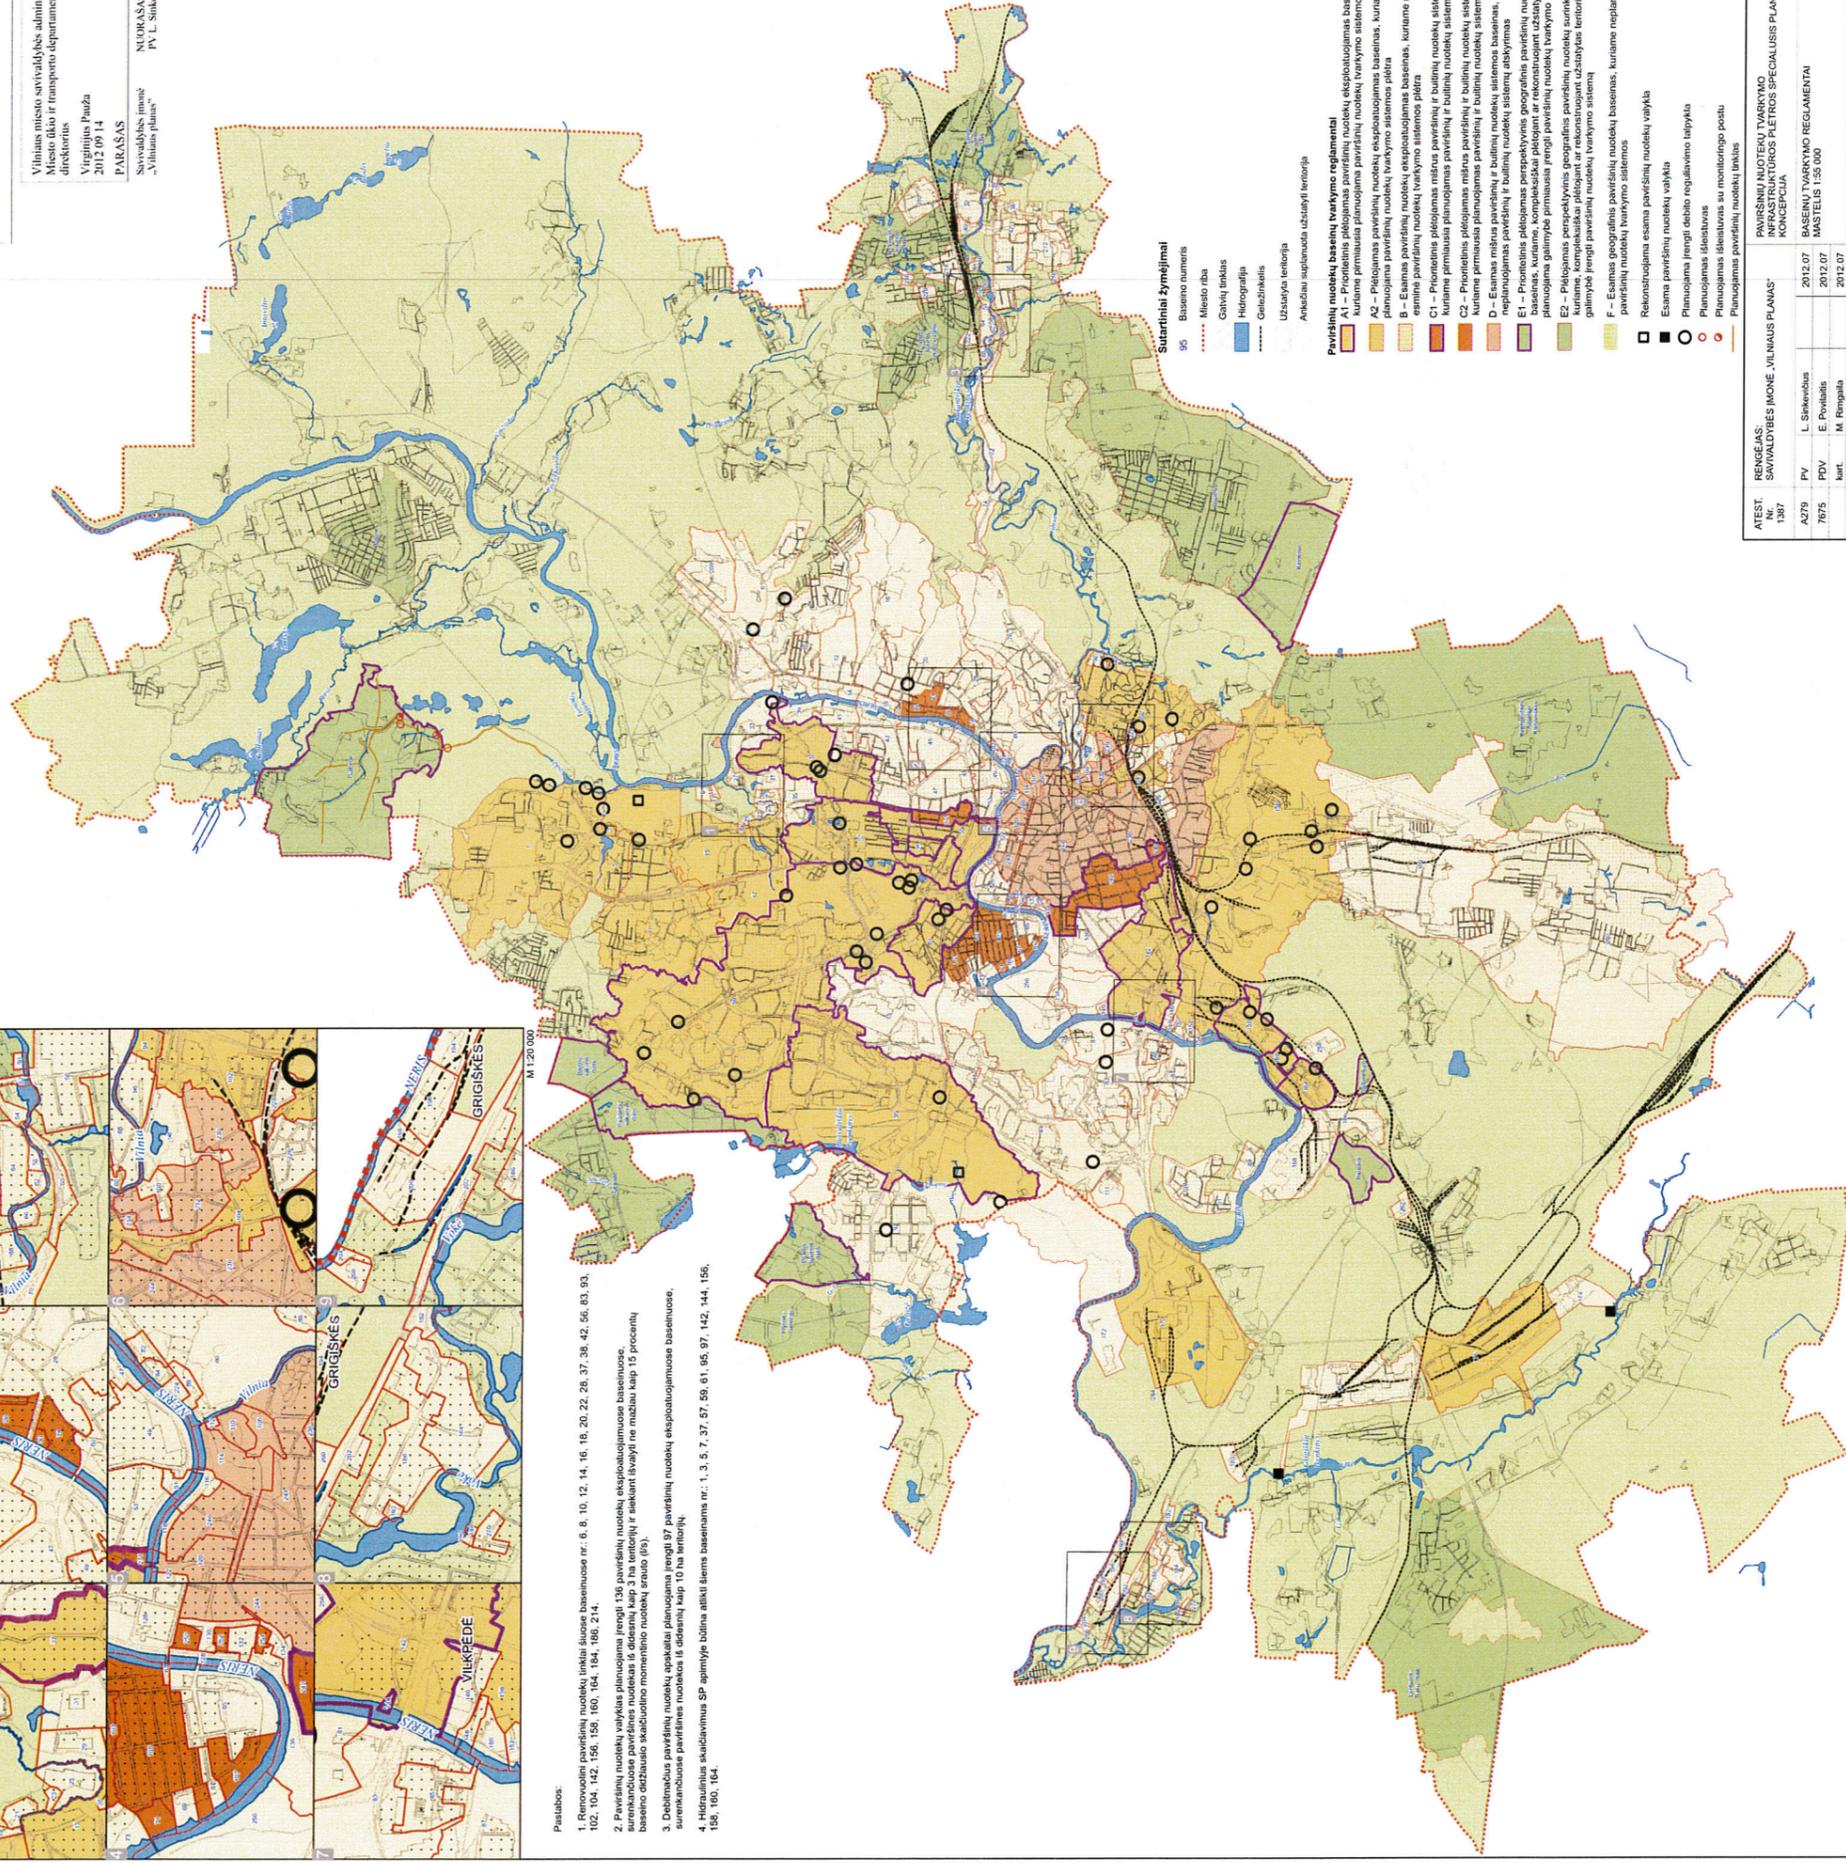

Sutartiniai žymėjimai

- 85 Baseino numeris
 - Miesto riba
 - Gatvės tinklas
 - Hidrografija
 - Geležinkelis
 - Užstatyta teritorija
 - Anksčiau suplanuota užstatyti teritorija
- Paviršinių nuotekų baseinų tvarkymo reglamentai**
- A1 – Priemonės planuojamas paviršinių nuotekų eksploatuojamas baseinas, kuriame pirmasus planuojama paviršinių nuotekų tvarkymo sistemos plėtra
 - A2 – Planuojamas paviršinių nuotekų eksploatuojamas baseinas, kuriame planuojama paviršinių nuotekų tvarkymo sistemos plėtra
 - B – Esamas paviršinių nuotekų tvarkymo sistemos plėtra
 - C1 – Priemonės planuojamas mūras paviršinių ir buitinų nuotekų sistemos baseinas, kuriame planuojama pirmasus planuojamas paviršinių ir buitinų nuotekų sistemos atkrymas
 - C2 – Priemonės planuojamas mūras paviršinių ir buitinų nuotekų sistemos baseinas, kuriame pirmasus planuojamas paviršinių ir buitinų nuotekų sistemos atkrymas
 - D – Esamas mūras paviršinių ir buitinų nuotekų sistemos baseinas, kuriame planuojamas pirmasus planuojamas paviršinių ir buitinų nuotekų sistemos atkrymas
 - E1 – Priemonės planuojamas paviršinių nuotekų tvarkymo baseinas, kuriame, kompleksiniai pėtojami ar rekonstruojami užstatyti teritorijos.
 - E2 – Planuojamas perspektyvinis paviršinių nuotekų tvarkymo sistemos baseinas, kuriame, kompleksiniai pėtojami ar rekonstruojami užstatyti teritorijos, planuojama galimybė įrengti paviršinių nuotekų tvarkymo sistemą
 - F – Esamas geografinis paviršinių nuotekų tvarkymo sistemos baseinas, kuriame neplanuojama įrengti paviršinių nuotekų tvarkymo sistemą
- Rekonstruojama esama paviršinių nuotekų vnykias
 - Esama paviršinių nuotekų vnykias
 - Planuojama įrengti debito regulavimo taisyklia
 - Planuojamas išieštitavas
 - Planuojamas išieštitavas su monitoringo postu
 - Planuojamas paviršinių nuotekų tinklas

RENKĖJAS: SAVIVALDYBĖS ĮMONĖ „VILNAUS PLANAS“		2012.07	
ATEST. Nr. 1387	A279 PV L. Štikėvičius	2012.07	
	7675 PDV E. Povilaitis	2012.07	
	kart. M. Romalis	2012.07	
ETAPAS	ORGANIZATORIUS: VILNAUS MĖSTO SAVIVALDYBĖS ADMINISTRACIJOS DIREKTORIUS		
		VP-11-79SP-01	

PAVIRŠINIŲ NUOTEKŲ TVARKYMO INFRASTRUKTŪROS PLETROS SPECIALUSIS PLANAS KONCEPCIJA		2012.07	
BASEINŲ TVARKYMO REGULAVIMAI		LAIDA	0
MASTTELIS 1:50 000		LAPAS LAPŲ	1 1