


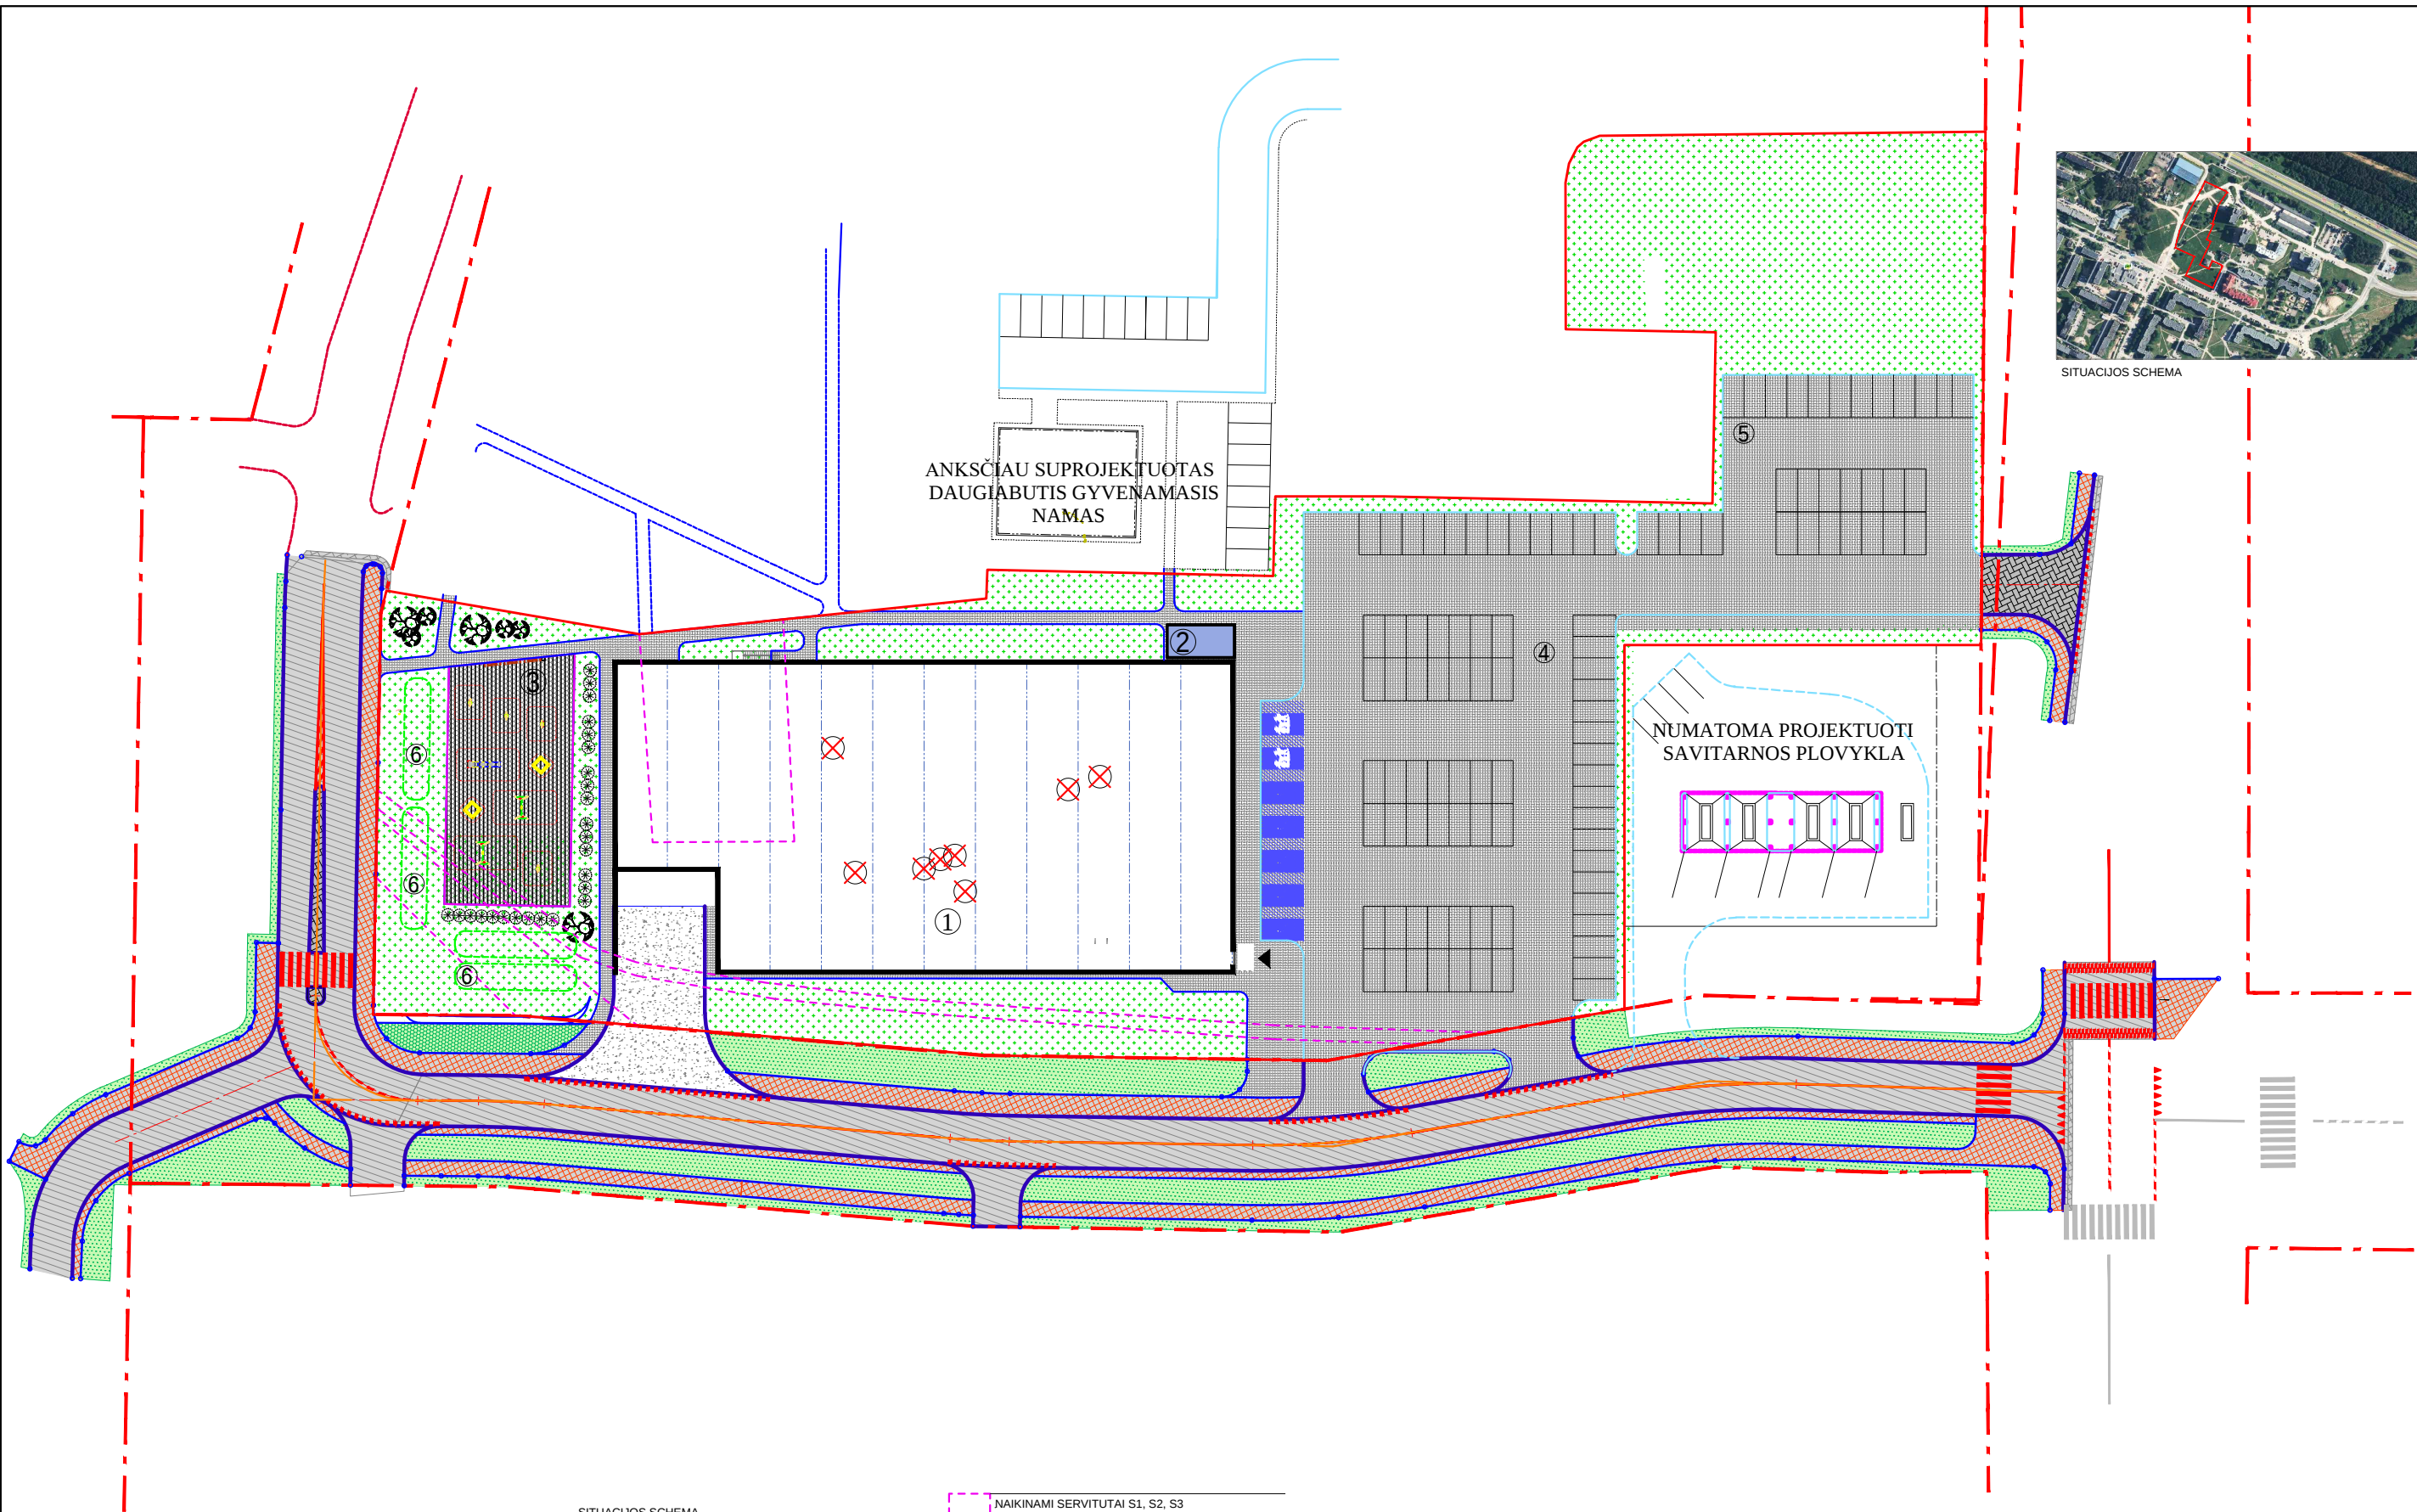

SITUACIJOS SCHEMA

SITUACIJOS SCHEMA

SUTARTINIAI ŽYMĖJIMAI:

- SKLYPO RIBOS
- VAŽIUOJAMOSIOS DALIES RIBOS
- ŠALIGATVIŲ RIBOS

- ① PROJEKTUOJAMAS PASTATAS
- ② VIETA TAROMATO KONTEINERIUI
- ③ VAIKŲ ŽAIDIMŲ AIKŠTELĖ 420m²
- ④ PARKAVIMO AIKŠTELĖ (79)
- ⑤ PARKAVIMO AIKŠTELĖ (29)
- ⑥ POZEMINIAI REZERVUARAI

- NAIKINAMI SERVIDUTAI S1, S2, S3
- PROJEKTUOJAMI SERVIDUTAI

- PROJEKTUOJAMA ASFALT-BETONIO DANGA
- KAULO FORMOS, BE NUSKLEMBIMŲ, JUODOS TRINKELĖS
- BETONINIŲ PLYTELIŲ DANGA
- G/B PLOKŠTĖ, PAŠIURKŠTINTA DANGA
- VEJA
- SPEC. GUMINĖ DANGA
- SODINAMI MEDŽIAI
- KERTAMI MEDŽIAI

TECHNO-EKONOMINIAI RODIKLIAI:

- SKLYPO PLOTAS - 10397M²
- UŽSTATYMO PLOTAS 2703M²
- UŽSTATYMO TANKIS 26%
- UŽSTATYMO INTENSIVUMAS 0,27
- BENDRASIS PLOTAS 2756M²
- AUKŠTINGUMAS 9,3m
- PARKAVIMO VIETŲ SKAIČIUS - 99

ATESTATO NR.	UAB "UŽUPIO ARCHITEKTAI"				PREKYBOS CENTRAS. SKLYPO KADASTRO Nr. 7937/0002:271, GRIGIŠKĖS, VILNIUS STATYBOS PROJEKTAS		
A 043	PV	R. PALUBECKIS		2016.10	DANGŲ PLANAS, PASTATO NUŽYMĖJIMAS	LAIDA	
A 1473	PDV	L. PAROJUS		2016.10		0	
ETAPAS	UŽSAKOVAS:				116-UA-SP	M 1:500	
TP	OLERONAS, UAB					LAPŲ	LAPAS
						4	1