


# Dvarapievio MSNA Situacijos schema

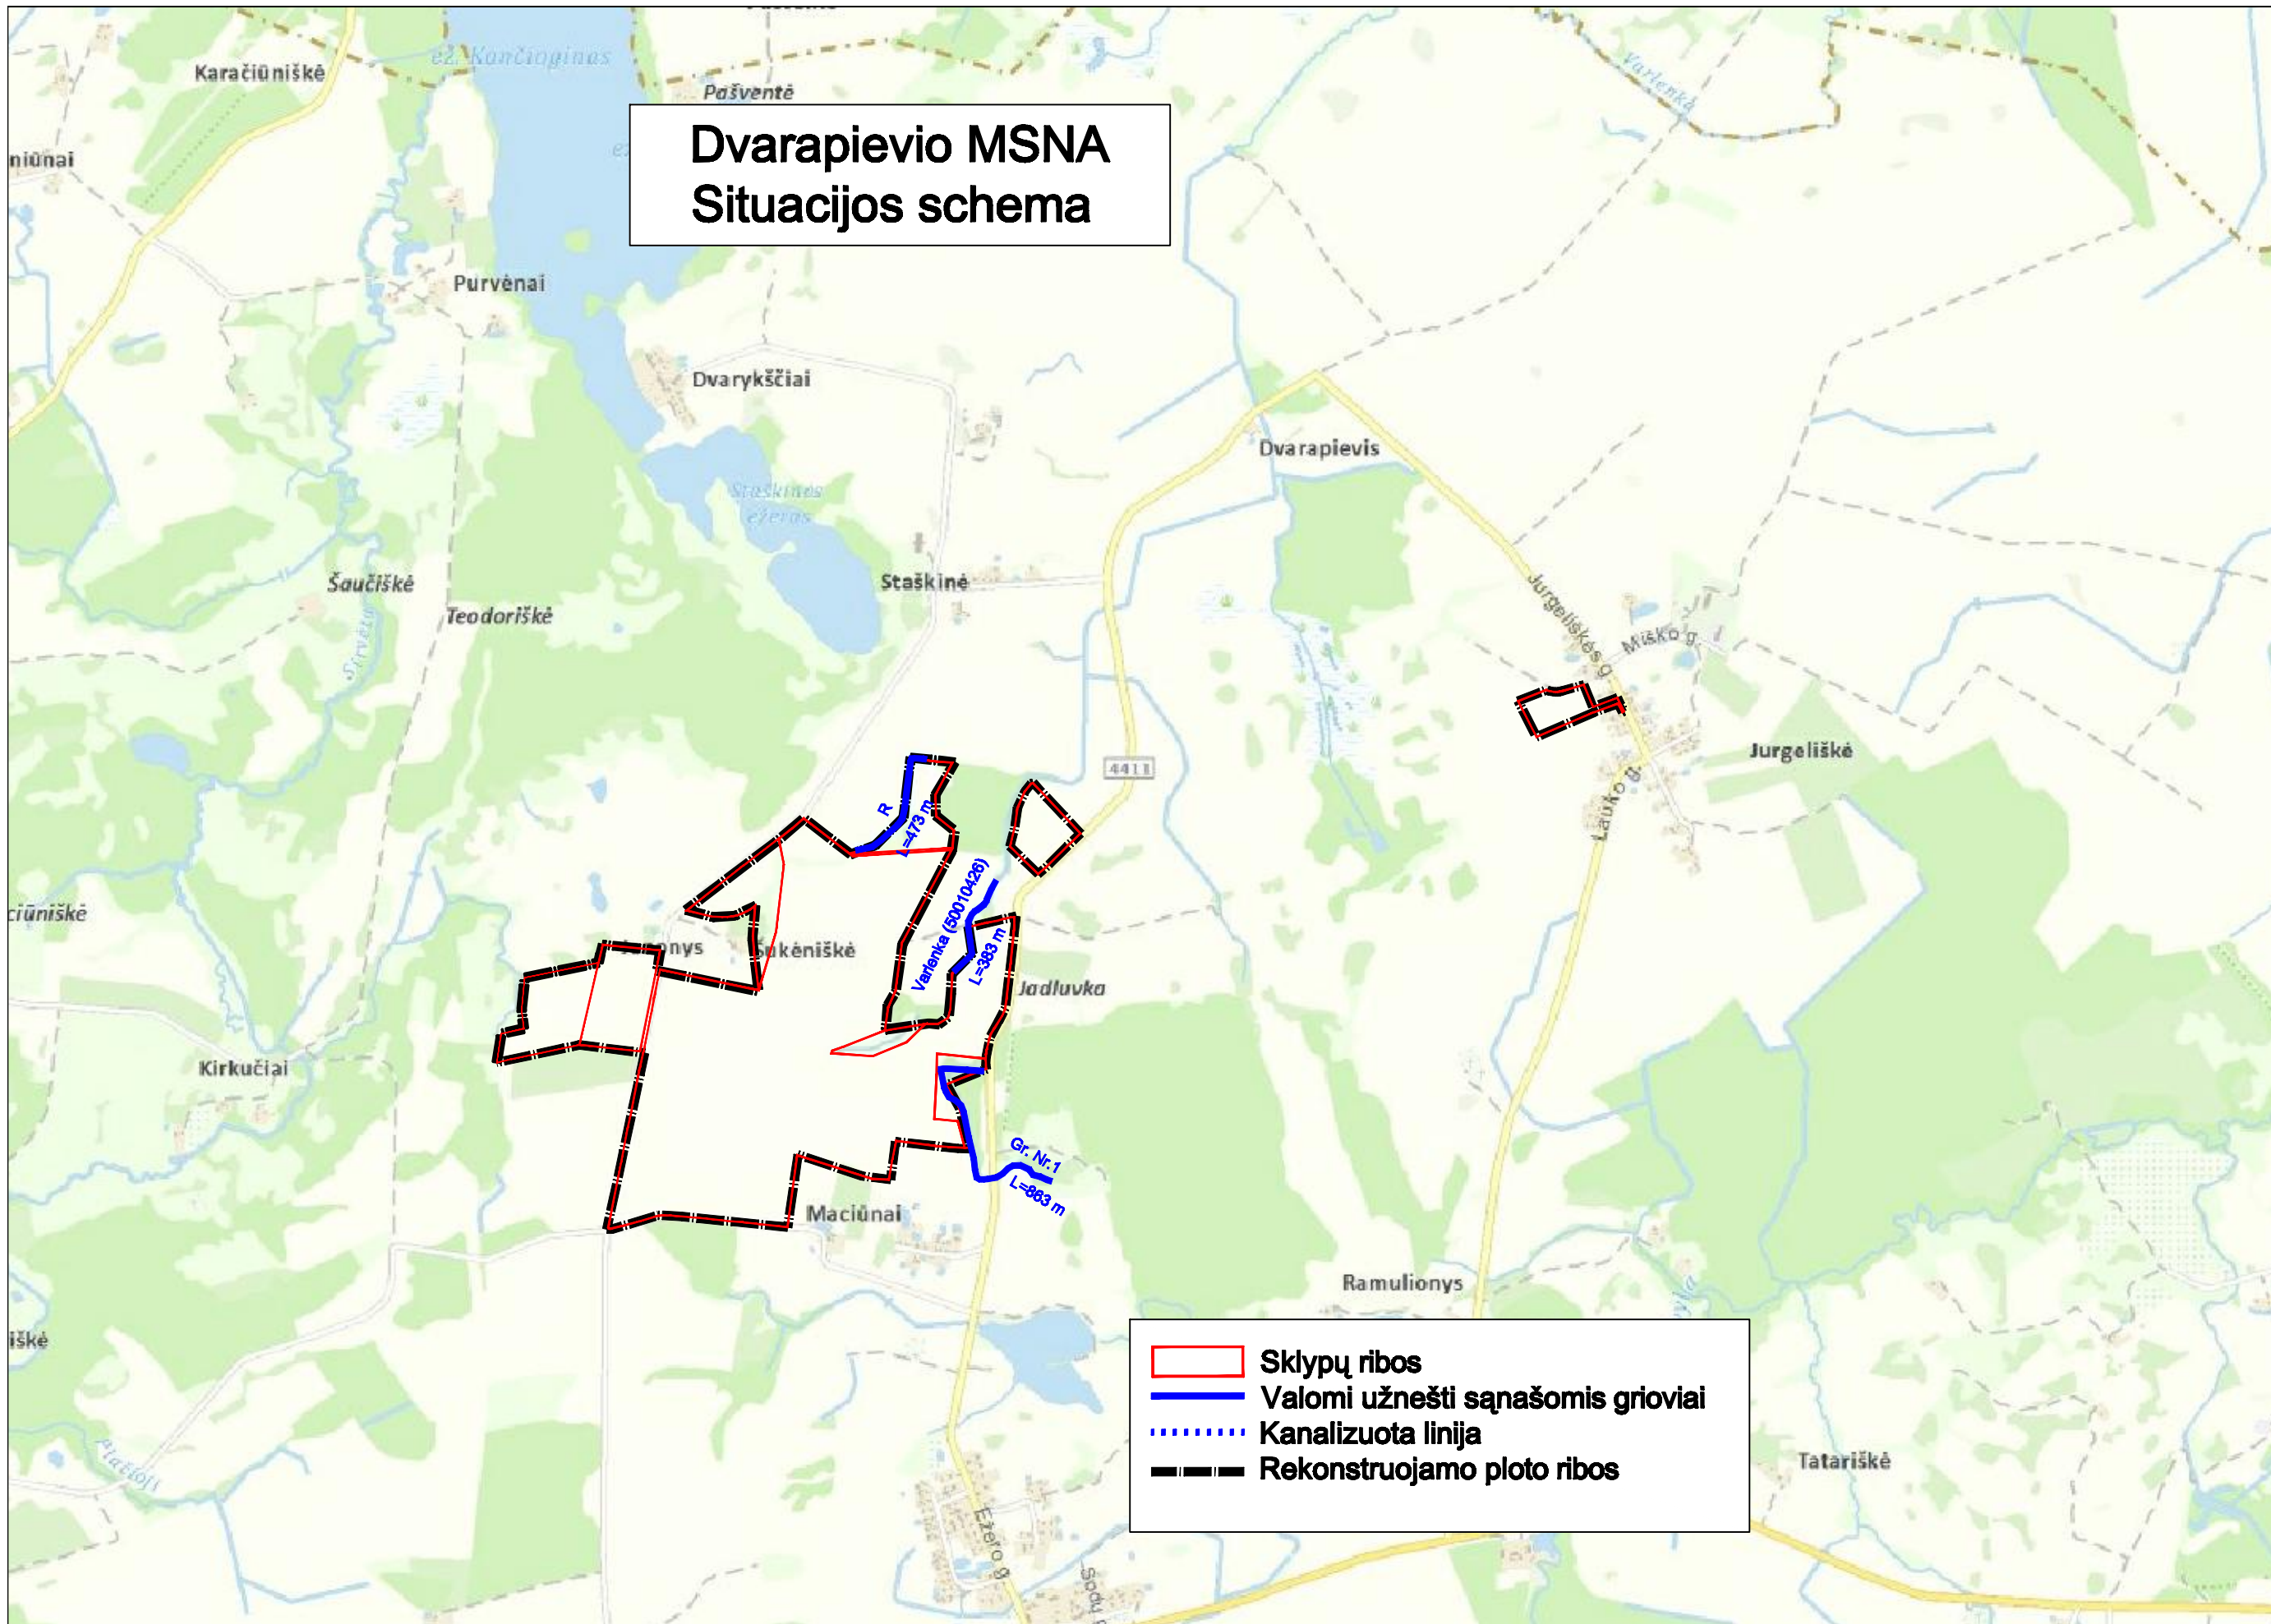

- Sklypų ribos
- Valomi užnešti sąnašomis grioviai
- Kanalizuota linija
- Rekonstruojamo ploto ribos