

Švenčionių r. Svirkų sen. Bačkininkų k.v. dalies MSNA "Dvarapievis" melioracijos statinių rekonstrukcija. Plano ištrauka M1:2000.

+

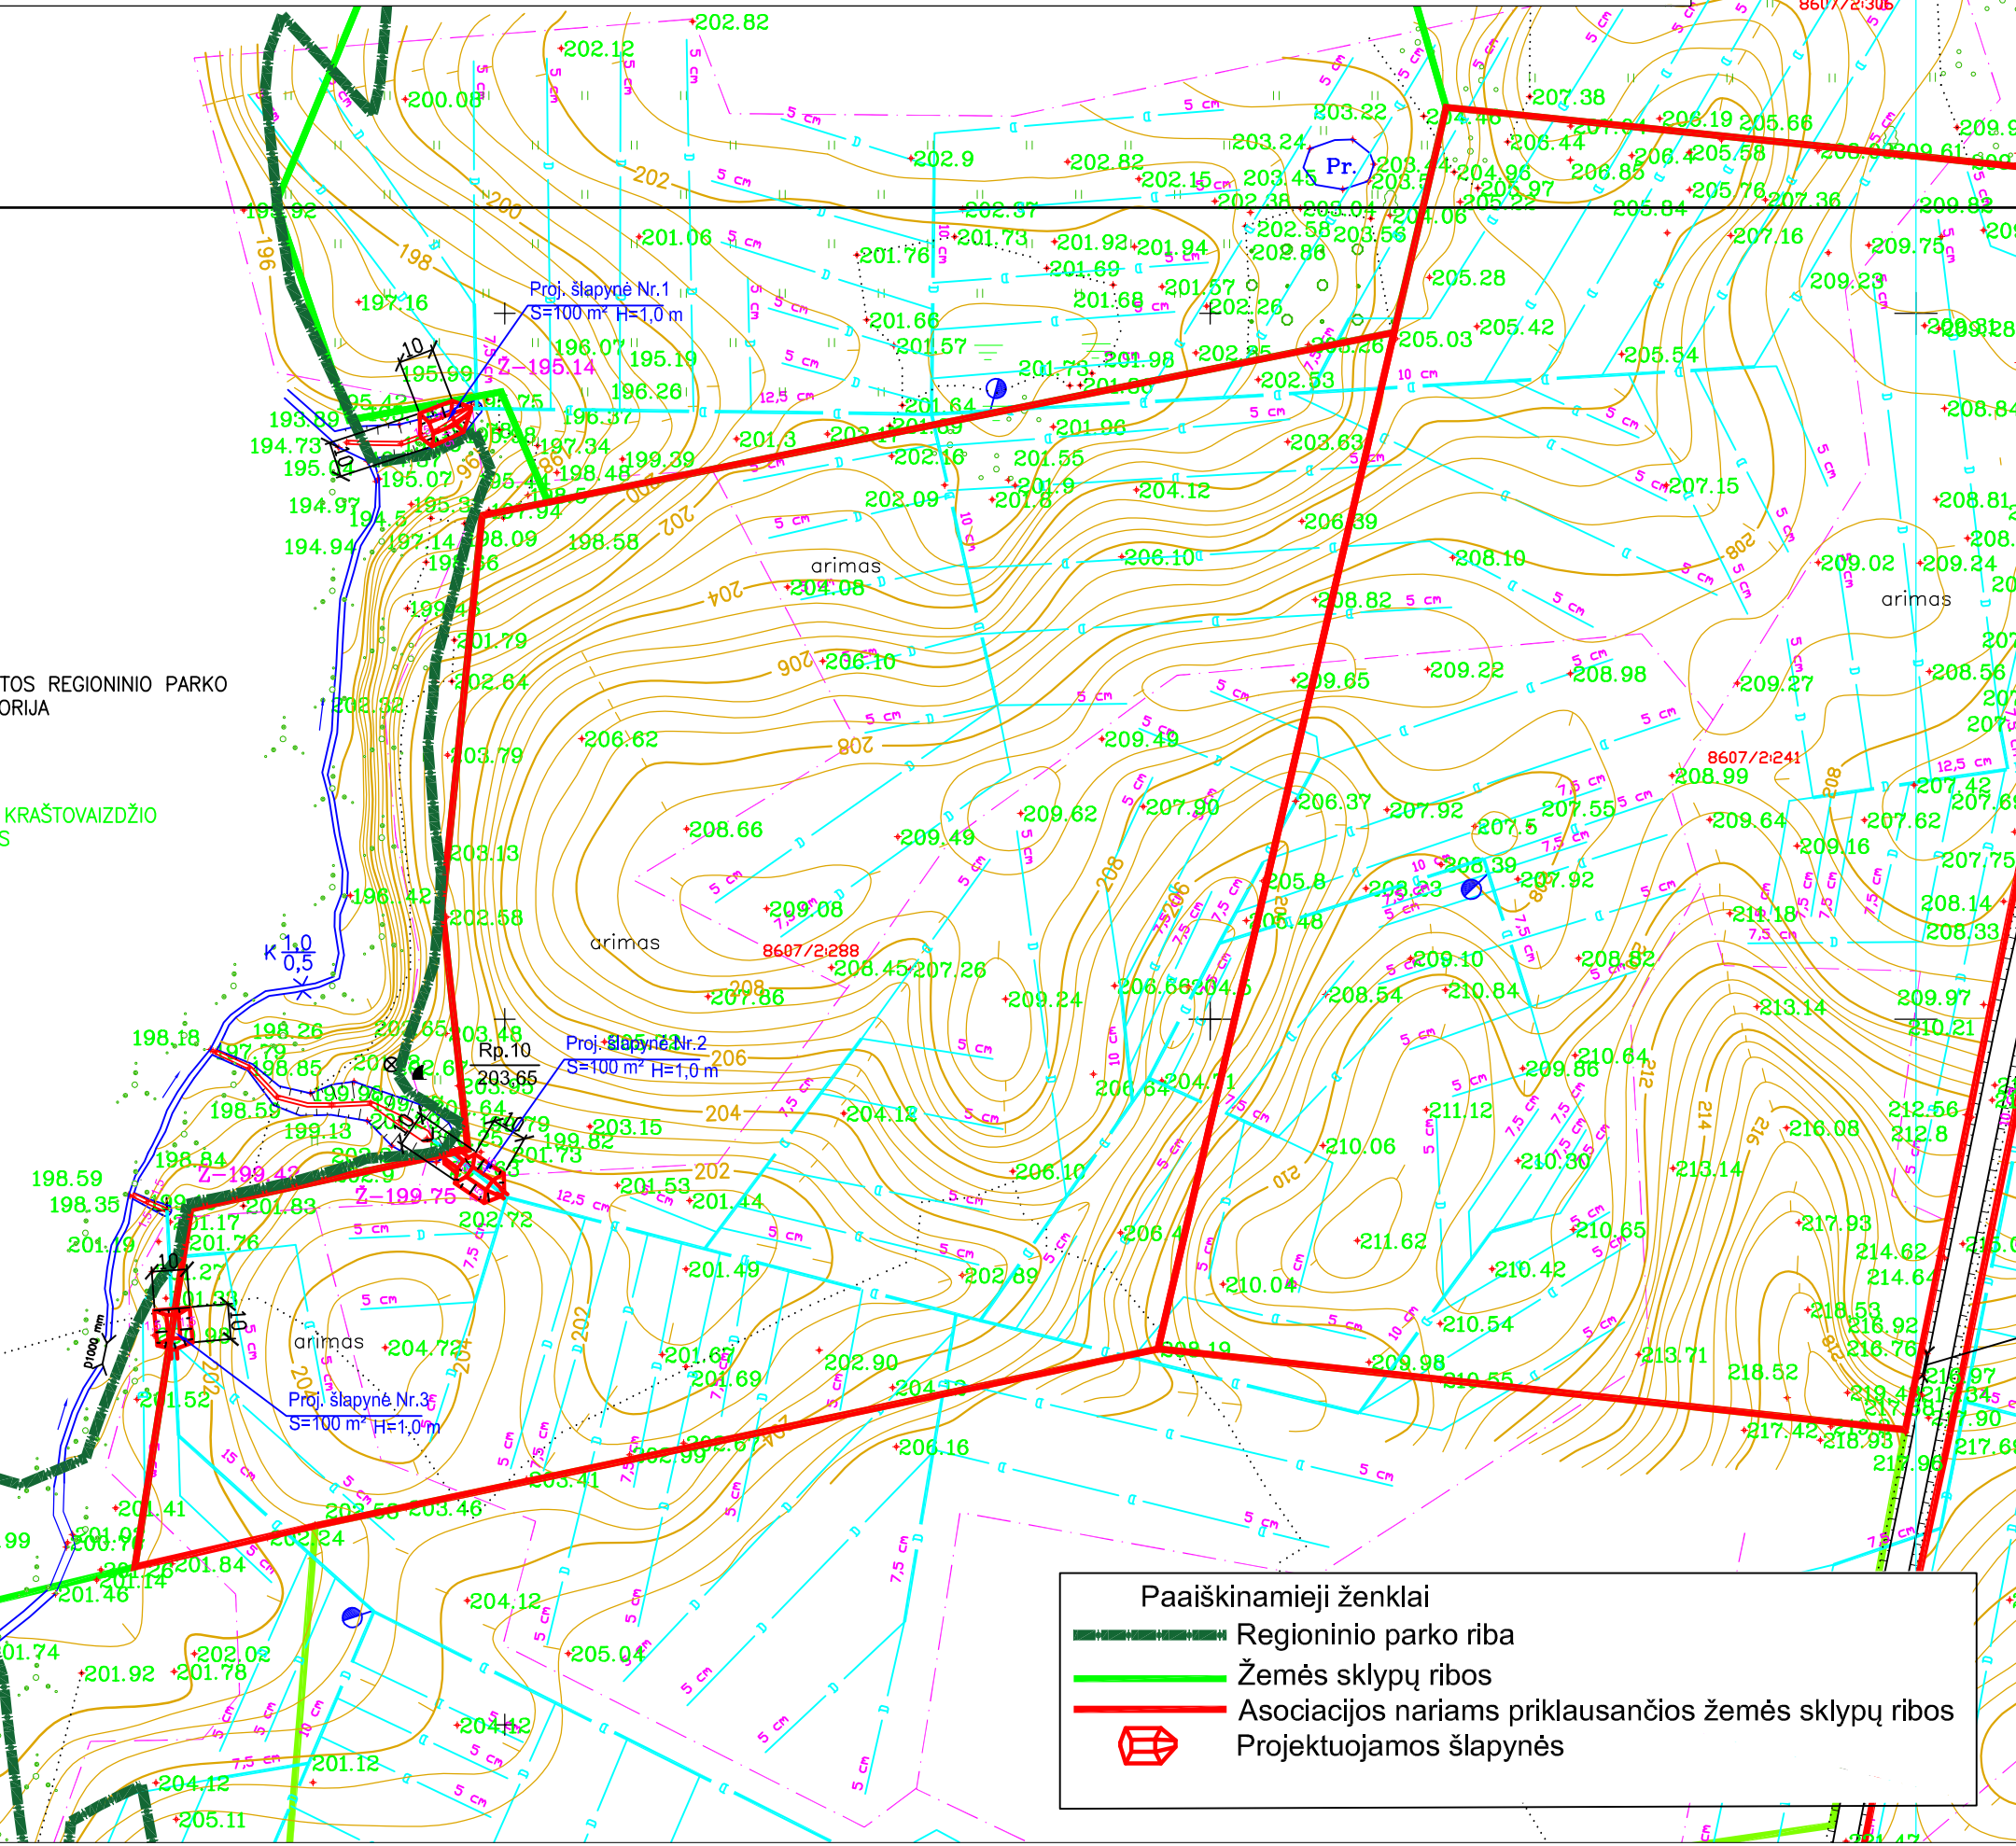
6119600
648400

+





SIRVĖTOS REGIONINIO PARKO
TERITORIJA

SIRVĖTOS KRAŠTOVAIZDŽIO
DRAUSTINIS

K 1/0,5



Paiškinamieji ženklai

-  Regioninio parko riba
-  Žemės sklypų ribos
-  Asociacijos nariams priklausančios žemės sklypų ribos
-  Projektuojamos šlapynės