



PLANUOJAMOS ŪKINĖS VEIKLOS ŽEMĖLAPIS¹ SU GRETIMYBĖMIS

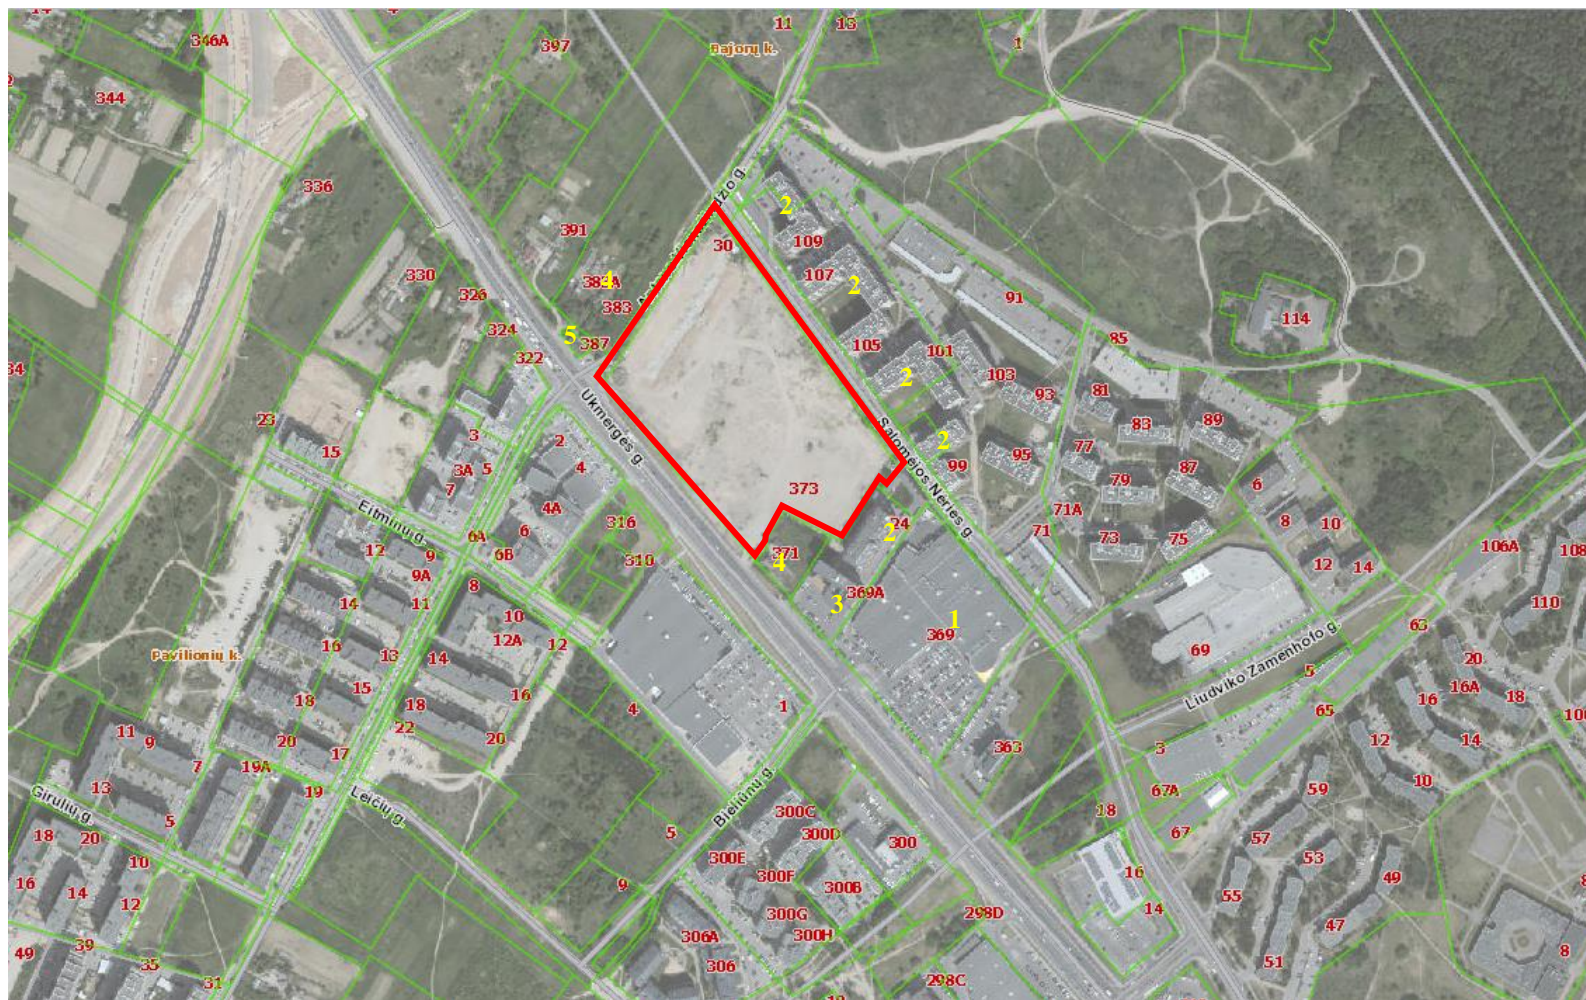

- 1 – Prekybos centras BIG
- 2 – Daugiabučiai gyvenamieji namai
- 3 – Verslo centras „Kamanė“
- 4 – Vienbučiai gyvenamieji namai
- 5 – Kavinė „Mėnulis“

 PŪV teritorija