



Ūkinės veiklos sukeliama triukšmo sklaidos žemėlapis

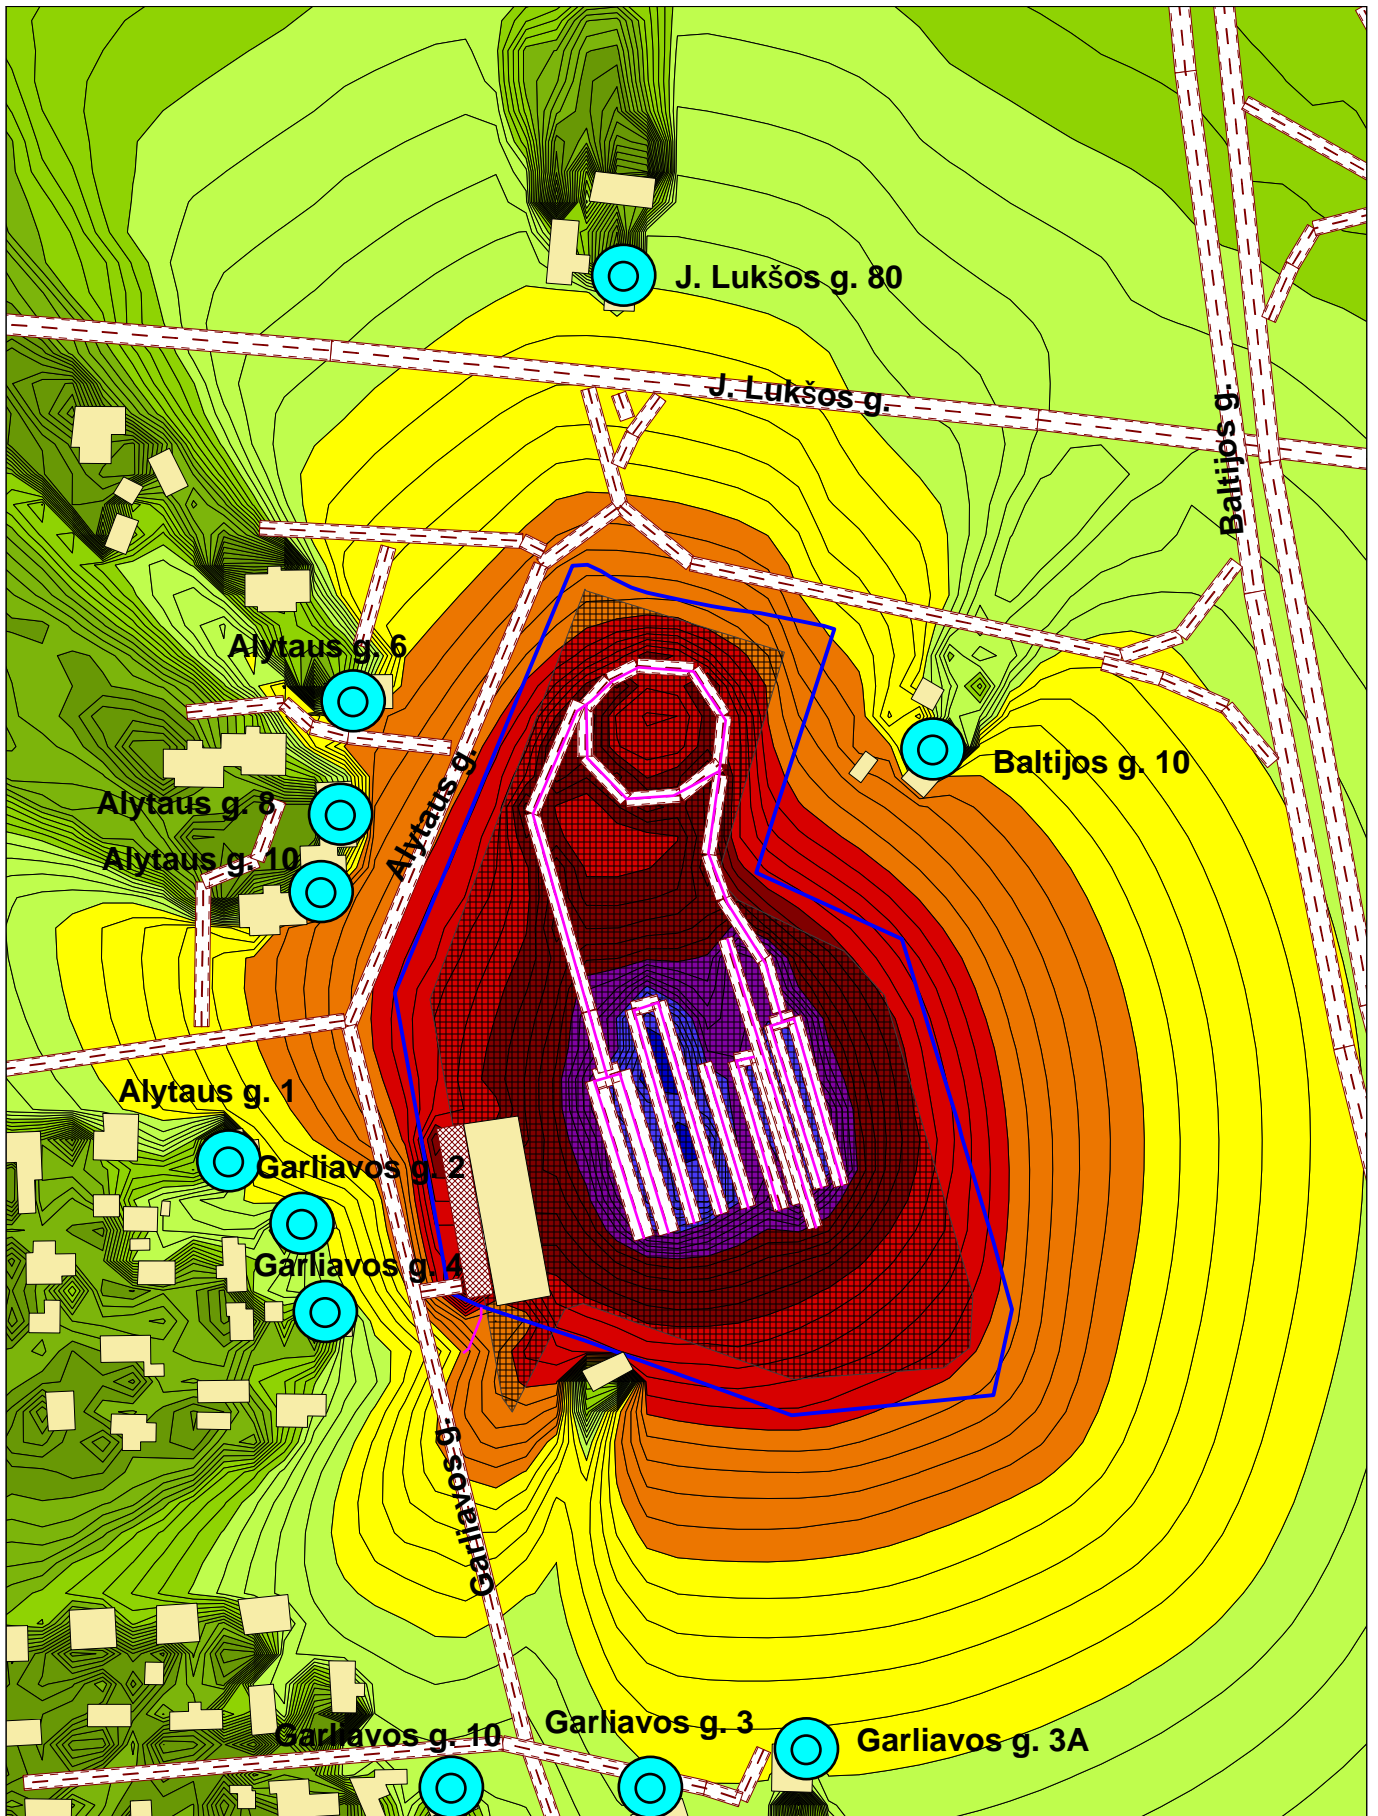

PROGNOZUOJAMAS EKVIVALENTINIS TRIUKSMO LYGIS (L)	COWI		SUTARTINIAI ZENKLAI: PŪV sklypo riba Ploto triukšmo šaltinis Linijinis triukšmo šaltinis Pastatai Asfalto danga Kelias, gatvė Artimiausias gyvenamasis namas	> 0.0 dB > 10.0 dB > 20.0 dB > 25.0 dB > 30.0 dB > 35.0 dB > 40.0 dB > 45.0 dB > 50.0 dB > 55.0 dB > 60.0 dB > 65.0 dB
	Projektas (objektas): VI "Regitra" vairavimo mokymo aikštelė Mastaiėiuose	Projekto Nr.: 4020177797		
Paros laikas: diena	Skaiciavimus atliko: A. Sakalauskaite	Mastelis 1: 2500		

Transporto sukeliamo triukšmo sklaidos žemėlapis

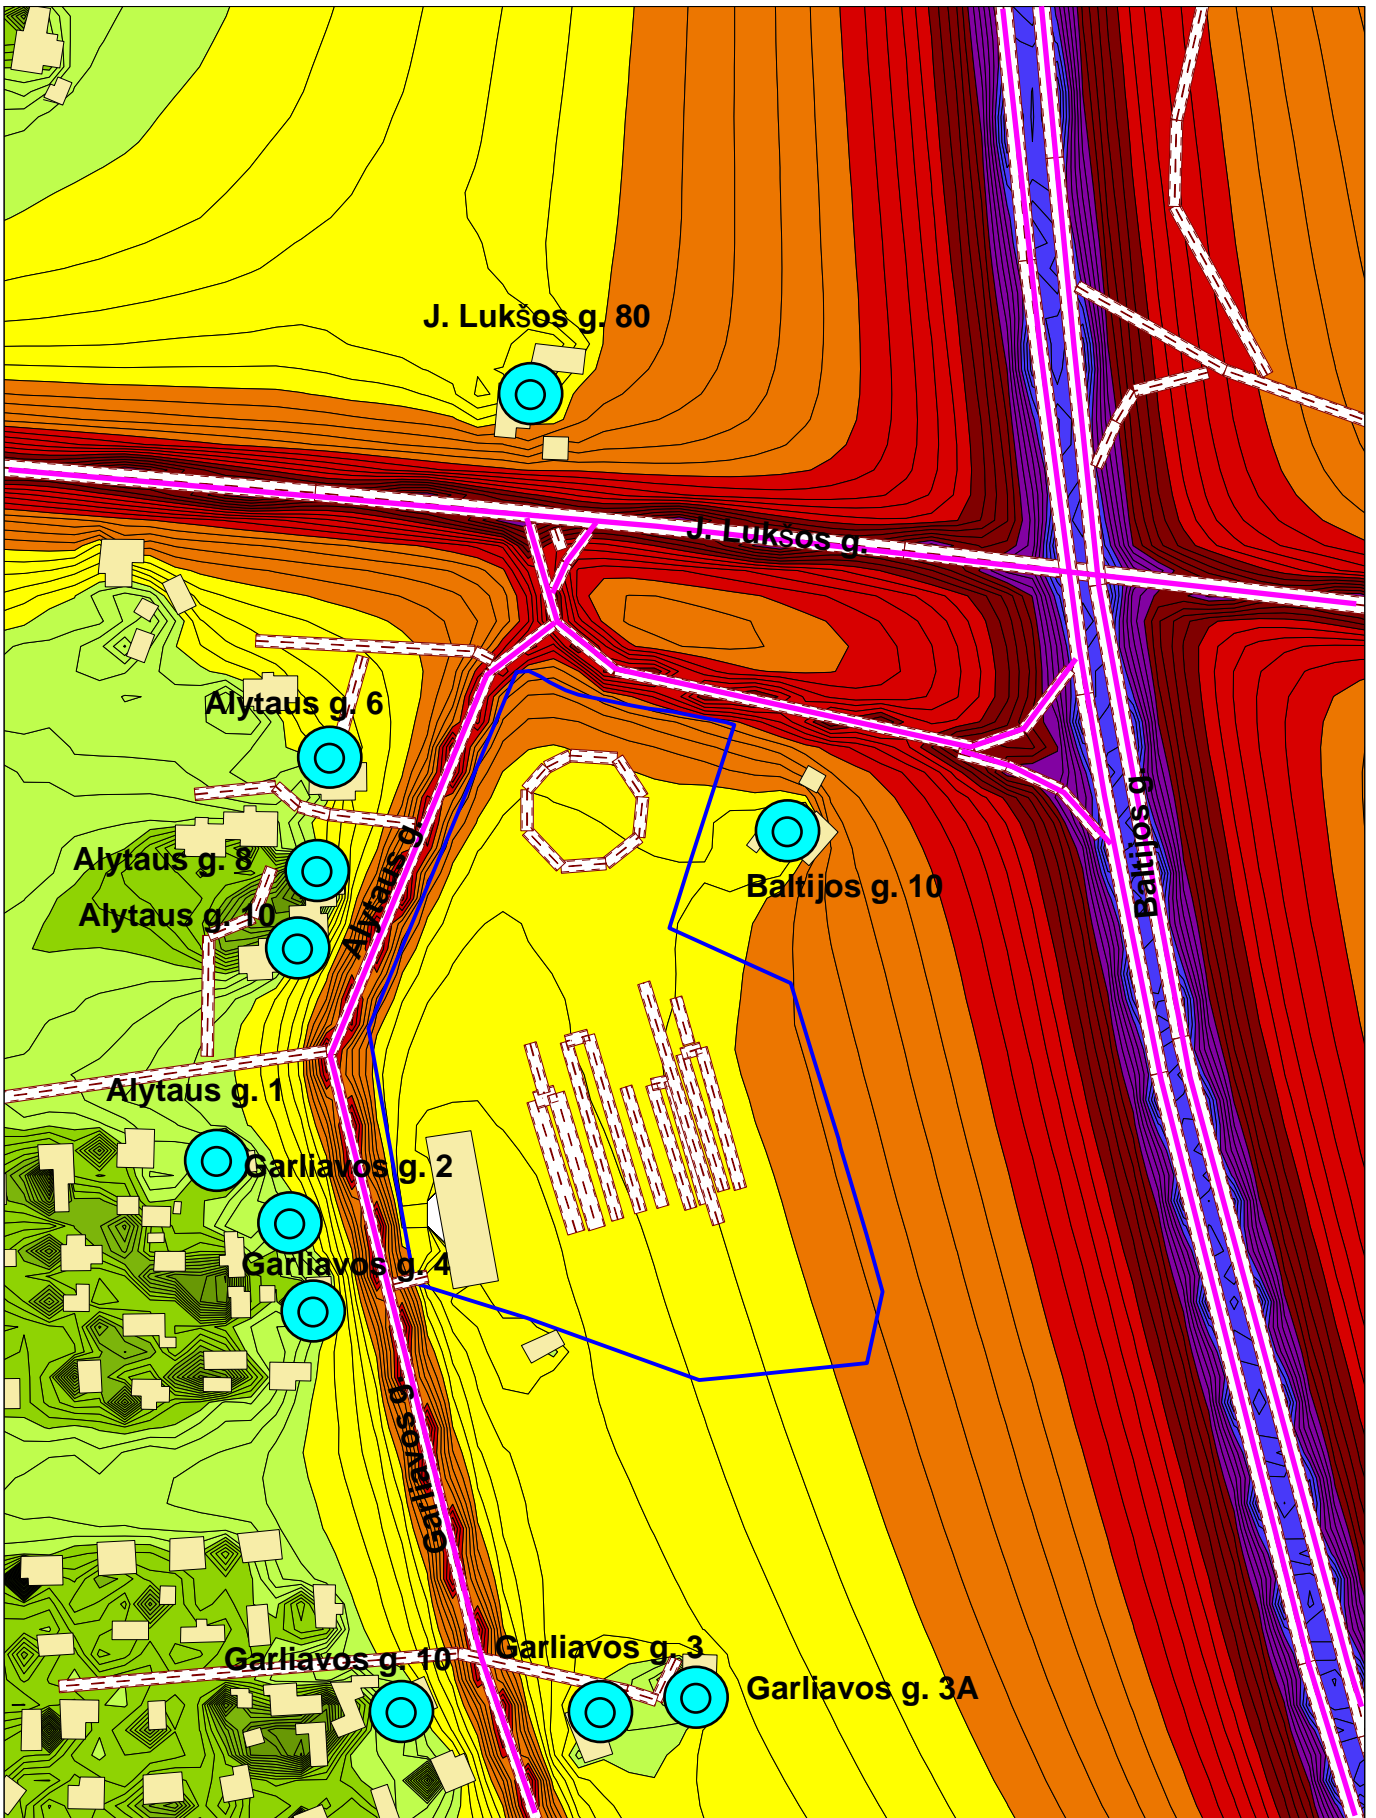

PROGNOZUOJAMAS EKVALENTINIS TRIUKSMO LYGIS (L)			SUTARTINIAI ZENKLAI: PŪV sklypo riba Linijinis triukšmo šaltinis Pastatai Kelias, gatvė Artimiausias gyvenamasis namas	 > 0.0 dB > 10.0 dB > 20.0 dB > 25.0 dB > 30.0 dB > 35.0 dB > 40.0 dB > 45.0 dB > 50.0 dB > 55.0 dB > 60.0 dB > 65.0 dB
	Projektas (objektas): VI "Regitra" vairavimo mokymo aikštelė Mastaiėiuose	Projekto Nr.: 4020177797		
Paros laikas: diena	Skaiciavimus atliko: A. Sakalauskaite		Mastelis 1: 3000	