



Techninių sąlygų skyriaus vadovas Dainius Gelžinis

(pavardė, pareigos)

2016-01-21

PRISIJUNGIMO SĄLYGOS Nr. 16/135

Vandens tiekimui ir nuotekoms Vilniaus mieste (gyvenvietėje)

Objekto pavadinimas: Parduotuvės.

Objekto adresas: Maksimiškių g. 5.

Pareiškėjas: UAB „Bumani“.

GERIAMOJO VANDENS TIEKIMUI

tūkst.kub.m./metus - / 12,00 kub.m./d. -/- kub.m./h.maks., gaisrams gesinti: lauko 25 l/s, vidaus - l/s.

Vandens slėgis prijungimo vietoje abs.alt.±0,00-175 m

Užsakovas privalo: suprojektuoti ir pakloti žiedinius vandentiekio tinklus nuo esamo vandentiekio d300 mm Titnago g. įvertinus UAB „Mibarsas“ paruoštą detalaus plano dokumentaciją „Apie 13,2 ha teritorijos tarp Gariūnų ir Titnago gatvių detalusis planas“, plan. organizatorius Vilniaus miesto savivaldybės administracijos Miesto plėtros departamentas. Poreikiui esant - įvertinti LSPI paruoštą dokumentaciją „Teritorijos Gariūnų gatvės pradžioje detalusis planas“, kompl.7886-00-SDP.

Skirtingų slėgių vandentiekio tinklų sužiedinimui (gaisrams gesinti) - suprojektuoti ir sumontuoti slėgio reguliatorių su apvedimu ir atbuliniu vožtuvu ant esamo vandentiekio d300 mm (nuo Jočionių g.), vandentiekio šulinyje Nr.14 /planš. 147-D-14/.

Vandentiekio tinklų d300 mm, patenkančių į sklypus ar šalia sklypų - išskirti tinklų apsaugos ir aptarnavimo zonas pagal STR.

Suprojektuoti ir pakloti vandentiekio įvadus nuo projektuojamų vandentiekio tinklų.

Vandens apskaitos mazgą suprojektuoti ir įrengti vadovaujantis STR 2.07.01:2003 XI skirsniu.

Prisijungimo vietoje ar prie jos - suprojektuoti šulinį su vienu vandens apskaitos prietaisu D15mm, pagal kurį projekto vystytojas atsiskaitytų už suteiktas paslaugas iki pažymos gavimo (pažymos, kad statinys prijungtas prie miesto vandentiekio ir/ar nuotekų tinklų pagal projektą ir prisijungimo sąlygų reikalavimus).

NUTEKAMŲJŲ VANDENŲ NULEIDIMUI

tūkst.kub.m./metus - / 12,00 kub.m./d. -/- kub.m./h.maks., užterštumas BDS5 250 mg/l.

Užsakovas privalo: suprojektuoti ir pakloti nuotekynės tinklus į esamą nuotekynės kolektorių d2000x1800mm šalia Titnago g., įvertinus UAB „Mibarsas“ paruoštą detalaus plano dokumentaciją „Apie 13,2 ha teritorijos tarp Gariūnų ir Titnago gatvių detalusis planas“, plan. organizatorius Vilniaus miesto savivaldybės administracijos Miesto plėtros departamentas. Poreikiui esant - įvertinti LSPI paruoštą dokumentaciją „Teritorijos Gariūnų gatvės pradžioje detalusis planas“, kompl.7886-00-SDP.

Suprojektuoti ir pakloti išvadus į projektuojamus nuotekynės tinklus.

NUOTEKŲ SIURBLINEI:

Suprojektuoti ir pastatyti pilnai automatizuotą požeminę nuotekų siurblinę su panardinamais siurbliais, turinčiais integruotus smulkintuvus.

Siurblinės pajėgumą, skersmenį, siurblių skaičių, savitakinės ir slėgiminės nuotekynės skersmenis nustatyti hidrauliniiais skaičiavimais. Nuotekas nuo proj. siurblinės nuleisti vamzdynu iš slėgiminių vamzdžių.

Projektinę dok. pateikti peržiūrai bendrovės nuotekų stočių skyr.vadovui L.Mikėnui. Tel. 2728138, mob. 868727214.

Projektuojamai siurblinei numatyti apsaugos zoną vadovaujantis STR, privažiavimą, apšvietimą ir teritorijos sutvarkymą.

Elektrinė dalis. Elektros energijos tiekimą numatyti III-os kategorijos pagal elektros energijos tiekimą patikimumą. Projektuojamai nuotekų siurblinei įrengti, atskirą elektros apskaitą su duomenų nuskaitymo ir jų perdavimo į centrinę dispečerinę aparatūrą, numatyti įvadų srovės ir įtampos matavimus, siurbliams - sklendaus paleidimo įrenginius ir jų valdymą numatyti nuo vandens lygio rezervuare. Tech. sąlygas elektros energijos prisijungimui gauti iš AB „ESO“. Projektinę dok. pateikti peržiūrai UAB „Vilniaus vandenys“ energetikos skyriaus vadovui V. Petrauskui. Tel. 2303930, mob. 868784807.

Dispečerizacija. Projektuojamai siurblinei numatyti signalizaciją /įrangos durų, siurblinės dangčio/, technologinių signalų ir parametrų /siurblių darbo, rezervuaro lygio ir kt./, energetinių parametrų perdavimą per GSM tinklą, naudojant GPRS ryšį į centrinę dispečerinę Dominikonų g.11. Dispečerizacijos ir telemechanikos įrangos parinkimą derinti su UAB „Vilniaus vandenys“. Proj. dok. pateikti peržiūrai UAB „Vilniaus vandenys“ informacinių sistemų skyriaus vadovo pavaduotojui A. Stanislovenui. Tel. 2391815, mob. 869835704.

Kiti reikalavimai: paruoštą dokumentaciją pateikti peržiūrėjimui į UAB „Vilniaus vandenys“.

Tinklus projektuoti iš vamzdžių, armatūros ir fasoninių dalių, turinčių atitikties sertifikatus ir higieninius pažymėjimus. Gatvių važiuojamojoje dalyje, asfaltbetonio dangoje ant inžinerinių komunikacijų šulinių pastatyti plaukiojančio tipo šulinių dangčius. Požeminių inžinerinių komunikacijų šulinių dangčių ženklinimui vadovautis Vilniaus m. savivaldybės administracijos direktoriaus 2005-02-14 įsakymu Nr.30-222. Inžineriniams tinklams žymėti statyti cinkuoto metalo stovus ir naudoti plastikines lenteles.

Pridedama atmintinė statytojui dėl pastatytų ar rekonstruotų vandentiekio ir nuotekų tinklų, įrenginių bei apskaitos mazgų priėmimo tvarkos.

Bendro naudojimo tinklai turi būti perduoti Vilniaus m. savivaldybės nuosavybėn.

Sudaryti sutartį su UAB „Vilniaus vandenys“ dėl tinklų statybos /J.Grockis, tel.2664398; 305 kab./.

Prisijungimo sąlygos galioja tol, kol galioja statybą leidžiantis dokumentas. Jei per 3 metus nuo sąlygų išdavimo datos nebus gautas statybą leidžiantis dokumentas, būtina gauti naujas prisijungimo sąlygas arba pratęsti šių sąlygų galiojimo laiką.

Prisijungimo sąlygos išduotos 2014-02-19 Nr. 14/292 negalioja.

Sąlygas ruošė: L. Užkurėlytė, tel. (8 5) 266 4396

(pareigos, pavardė, parašas)



2016-01-19

Su sąlygomis

SUTINKU _____

(užsakovas ar jo įgaliotas asmuo)

201__m.____mėn.____d.

UAB „Projektavimo sprendimai“
Trimitų g. 6-38, LT-09318 Vilnius
El. p: mindaugas@projektavimosprendimai.lt

2016-03-25 Nr. S-3703

Į 2016-03-08

DĖL PRAŠYMO PAKEISTI PRISIJUNGIMO SĄLYGAS NR. 16/135

Papildomai įvertinę naujai prašomą 35 l/s vandens kiekį lauko gaisrų gesinimui bei 115,4 l/s vandens kiekį vidaus gaisrų gesinimui, papildome prisijungimo sąlygų Nr. 16/135, išduotų 2016-01-21 objektui „Parduotuvės“, Maksimiškių g. 5, Vilnius, reikalavimus geriamo vandens tiekimui:

„trūkstantam vandens kiekiui vidaus gaisrų gesinimui įrengti priešgaisrines talpas.“

Kiti prisijungimo sąlygų reikalavimai nepasikeitė.

Pažymime, kad vandentiekio tinklo pralaidumui gaisrų gesinimui nustatyti prašome vadovautis STR 2.07.01:2003 15 priedu, kuriame nurodyti debitai vamzdyne didžiausio vandens poreikio kilus gaisrui valandą, priklausomai nuo vamzdyno skersmens. Vadovaujantis šiuo priedu, d300 mm vamzdynas praleidžia 110 l/s.

Gamybos direktorius



Virgilijus Žukauskas



TVIRTINU:

Direktorius pavaduotojas
paviršinių nuotekų tinklams

(Parašas)

Rimantas Kupliauskas2016-01-18

Objekto pavadinimas: Parduojuvės

Objekto adresas: Maksimiškių g. 5

Užsakovas / Statytojas: UAB „Bumani“

TECHNINĖS SĄLYGOS Nr. 16/014**LIETAUS VANDENS, STATYBINIO DRENAŽO NUVEDIMUI
(PRIJUNGIMUI) VILNIAUS MIESTE**

Lietaus vandens, statybinio drenažo nuvedimui (prijungimui) užsakovas privalo:

Lietaus nuotekas nuvesti pagal detaliojo plano sprendinius.

Formuojant naują išleidėją į Neries upę suprojektuoti ir įrengti paviršinių nuotekų valymo įrenginius su apskaitos mazgu (debitomačiu su duomenų perdavimo funkcija į UAB „Grinda“ dispečerinę). Vamzdžių diametrus parinkti įvertinus perspektyvą prijungti gretimas teritorijas. Skaičiuojant paviršinių nuotekų sutvarkymo sistemą vadovautis STR 2.07.01:2003 ir Aplinkos ministro 2007.04.02 įsakymo Nr. 1D-193 „Paviršinių nuotekų tvarkymo reglamentas“ reikalavimais.

Darbų vykdymo ribose visi šuliniai bei kameros turi atitikti UAB „Ekoprojektas“ LK 2 projektinius sprendinius ir turi būti hidroizoliuoti.

Požeminių inžinerinių komunikacijų šulinių dangčių ženklavimui vadovautis Vilniaus miesto savivaldybės administracijos direktoriaus 2005.02.14 įsakymu Nr.30-222 reikalavimus.

Komunikacinių ženklų stovai turi būti nudažyti ar cinkuoto metalo, lentelės – plastiko, jų spalva turi būti atspari aplinkos poveikiui.

Gatvėse lietaus surinkimo šulinėlius projektuoti ir įrengti kuo arčiau važiuojamosios dalies krašto; šulinius – ne mažesnio kaip 1000 mm skersmens; šulinių ir šulinėlių liukus – plaukiojančio tipo, 700 mm skersmens, su užraktais.

Paruoštą dokumentaciją pateikti peržiūrėjimui į UAB „Grinda“.

Naujai paklotiems tinklams būtina atlikti televizinę diagnostiką.

Į eksploatavimą bus priimta lietaus nuotakyno dalis nuo pirmo šulinio bendro naudojimo teritorijoje.

Pažyma apie paklotų tinklų techninę būklę bus išduota įvykdžius šiuos reikalavimus.

Su sąlygomis

SUTINKU

(užsakovas ar jo įgaliotas asmuo)

_____ m. _____ mėn. _____ d.

PARAIŠKA
LIETAUS VANDENS, STATYBINIO DRENAŽO NUVEDIMUI (PRIJUNGIMUI)
TECHNINĖMS PROJEKTAVIMO SĄLYGOMS GAUTI

2015 m. Gruodžio mėn. 17 d.

Objekto pavadinimas: Parduotuvės Maksimiškių g. 5, Vilniuje statybos projektas

Objekto pavadinimas, adresas, seniūnija, kadastrinis numeris

Užsakovas (statytojas): UAB "Bumani", a.k. 303437474, adresas: Konstitucijos pr. 7, Vilnius

(juridinio asmens pavadinimas arba fizinio a. vardas, pavardė, įmonės, asmens kodas, jį atstovaujančio asmens vardas, pavardė, pareigos, atstovavimo pagrindas, adresas, elektroninio pašto adresas, tel.)

Objektas: kapit. remontas, rekonstruojamas, naujai statomas, esamas (pabraukti)

Projektavimo stadija: **TDP**

Numatomas projektuotojas: UAB "Projektavimo sprendimai", į. k. 300150106, Trimitų g. 6-38, Vilnius

(juridinio asmens pavadinimas arba fizinio a. vardas, pavardė, įmonės, asmens kodas, jį atstovaujančio asmens vardas, pavardė, pareigos, atstovavimo pagrindas, adresas, elektroninio pašto adresas, tel.)

REIKALAVIMAI LIETAUS VANDENS, STATYBINIO DRENAŽO NUVEDIMUI
(PRIJUNGIMUI)

Lietaus vandens kiekis 646,47 l/s,

PRIEDAI:

1. Lietaus kiekių skaičiavimai pagal STR: 2.07.01:2003 priedas Nr. 9, 10;
2. Žemės sklypo ribų planas;
3. Situacijos planas M1:500 ir M1:2000;
4. Detaliojo plano ištrauka (Jeigu patvirtinta).

UAB "Bumani"
 Paraišką parengė įgaliojotas asmuo PV Irina Katočiūnė; tel. Nr. 8-612-79880

2015-12-17

(pareigos, vardas, pavardė, parašas, data, tel.)

PASTABA:

Paraiška pateikiama: salygos@grinda.lt arba 3 egz. UAB „Grinda“, Eigulių g. 7

UAB „GRINDA“ Eigulių g. 7, LT-03150 Vilnius, Lietuva
 Telefonas (8 5) 215 2089, (8 5) 215 2091, faksas (8 5) 215 2104
 PVM mokėtojo kodas LT201530410, Įmonės kodas 120153047
 A.s. LT 12 4010 0495 0135 1441 AB DNB bankas, b.k. 40100
 Interneto svetainė: www.grinda.lt, el. paštas info@grinda.lt



PRIJUNGIMO SĄLYGOS NR. TS15-47703

Parengta: 2015.12.30, Centrinė
buveinė
Galioja iki: 2018-12-29

Klientas: UAB "BUMANI"

Kliento kontaktiniai duomenys: Konstitucijos pr. 7, Vilnius, Vilniaus m. sav., ,

Objekto pavadinimas: Parduotuvė

Objekto adresas: Maksimiškių g. 5, Vilnius, Vilniaus m. sav.

Investicinio projekto Nr.: 1N4103057840

Kliento paraiškos Nr. 15-47703 duomenys	Elektros energijos tiekimo patikimumo kategorija			Atvado tipas (vienfazis, trifazis)
	I	II	III	
Esama leistinoji naudoti galia (kW):	-	-	-	
Nauja leistinoji naudoti galia (kW):	-	-	1200	Trifazis
Iš viso leistinoji naudoti galia (kW):	-	-	1200	Trifazis

1. Šios prijungimo sąlygos išduodamos Kliento objekto, esančio Maksimiškių g. 5, Vilnius, Vilniaus m. sav., prijungimui prie AB ESO skirstomųjų tinklų. Objekto elektros įrenginių prijungimui parinktas optimalus prijungimo taškas atsižvelgiant į techninius ir ekonominius rodiklius.

2. Nuosavybės ir turto eksploatavimo riba nustatoma ant kabelių paklotų iš transformatorinės 0,4kV skydų, prijungimo gnybtų.

3. Kliento veiksmai įgyvendinant Objekto prijungimą:

3.1. Parengti elektros įrenginių prijungimo projektą pagal šių Prijungimo sąlygų 4 punkto techninius sprendinius. Projektas turi atitikti STR „Statinio projektavimas“ bei AB LESTO technologinės tinklo plėtros strategijos ir AB LESTO reikalavimus techniniams bei darbo projektams, paskelbtus internetiniame puslapyje www.leston.lt. Projekto parengimui galite kreiptis į reikiamą kvalifikaciją turinčias projektavimo įmones. Dėl projektui rengti reikalingos techninės informacijos ir atsakingų AB LESTO asmenų kontaktų galite kreiptis klientų aptarnavimo telefonu 1802, elektroniniu paštu info@leston.lt arba į AB LESTO Klientų aptarnavimo centrą kurį Jums patogiausia pasiekti (AB LESTO klientų aptarnavimo centrų adresai - www.leston.lt Kontaktai → Klientų aptarnavimo centrai). Kreipiantis nurodykite šių sąlygų numerį ir savivaldybę kurioje yra projektuojamas objektas.

3.2. Parengtą projektą (atspausdintą 2 egzemplioriais, skaitmeninę jo kopiją įrašytą į kompaktinį diską ar USB laikmeną (brėžiniai ir schemos DWG byloje AUTOCAD-2007 versija, kiti dokumentai PDF byloje)) pateikti į AB LESTO Klientų aptarnavimo centrą kurį Jums patogiausia pasiekti (AB LESTO klientų aptarnavimo centrų adresai - www.leston.lt „Kontaktai/Klientų aptarnavimo centrai“).

3.3. Pasirašyti prijungimo paslaugos sutartį ir sumokėti sutartyje nurodytą prijungimo paslaugos mokestį. Sutartį pasirašyti galite www.manoelektra.lt arba AB LESTO Klientų aptarnavimo centre kurį Jums patogiausia pasiekti (AB LESTO klientų aptarnavimo centrų adresai - www.leston.lt „Kontaktai/Klientų aptarnavimo centrai“). AB LESTO, gavus pasirašytą prijungimo paslaugos sutartį ir sumokėtą, prijungimo paslaugos sutartyje nurodytą, įmoką, organizuos rangovo parinkimą ir preliminarai per 90 kalendorinių dienų, po prijungimo darbų rangos sutarties pasirašymo su viešąjį pirkimą laimėjusiu rangovu, suteiks prijungimo paslaugą. Prijungimo paslaugos suteikimo terminas gali keistis, atsižvelgiant į parengto projekto techninius sprendinius, darbų sezoniškumą ar pasikeitus teisės aktų reikalavimų nuostatomis.

3.4. Vadovaujantis Elektros įrenginių įrengimo bendrųjų taisyklių reikalavimais įrengti elektros linijas

Centrinė būstinė

Rekvizitai

AB „Energijos skirstymo operatorius“
Aguonų g. 24
03212 Vilnius, Lietuva

Informacija klientams Tel. 1802
Tel. (8 5) 277 7524
Faks. (8 5) 277 7514

Įmonės kodas 304151376
PVM kodas: LT100009860612
Registro tvarkytojas VI Registru centras

(toliau - įvadus), nuo Objekto vidaus elektros paskirstymo skydų iki transformatorinės, kaip nurodyta šių Prijungimo sąlygų 4 punkte. Kabelinės elektros linijas užvesti ir paruošti kabelius prijungimui prie elektros tinklų. Įvado įrengimui galite kreiptis į reikiamą kvalifikaciją turinčias įmones.

3.5. Atlikti Objekto elektros tinklo ir įvadų, iki nuosavybės ribos su AB LESTO, techninės būklės įvertinimą. Vartotojas pateikia Objekto elektros tinklo schemą, varžų matavimo protokolus bei kitus įstatymais numatytus dokumentus Valstybinei energetikos inspekcijai (toliau - VEI). Objekto elektros tinklas yra parengtas prijungti prie elektros operatoriaus elektros tinklo, kai VEI inspektorius, neradęs trūkumų, patvirtina išduodamas pažymą apie įrengtų elektros įrenginių techninės būklės patikrinimą. Daugiau informacijos galite rasti www.vei.lt.

3.6. Elektros įrenginiams, kuriems dėl sudėtingų gamybinių procesų yra būtinas ypatingai stabilus elektros energijos tiekimas ar persiuntimas, t. y. didesnis elektros energijos tiekimo ar persiuntimo (įtampos) stabilumas, nei numatytas LST EN 50160 „Viešųjų skirstomųjų tinklų tiekiamos elektros įtampinės charakteristikos“ standarto nuostatose, rekomenduojama įsirengti vietines technines priemones (įtampos stabilizatorius, autonominius elektros energijos šaltinius ir kt.), mažinančias įtampos svyravimus, trumpuosius ir ilguosius pertrūkius. Techninių priemonių įdiegimas numatomas Elektros energijos tiekimo ir naudojimo taisyklių, patvirtintų energetikos ministro 2013 m. gruodžio 4 d. Įsakymu Nr. 86 punkto nuostatomis, „Vartotojas (išskyrus buitinį vartotoją) privalo įdiegti technines priemones, reikalingas technologiniams procesams saugiai sustabdyti ir galimiems nuostoliams išvengti ar maksimaliai juos sumažinti“. Plačiau www.lesto.lt.

4. Techniniai sprendimai LESTO elektros tinklo daliai

4.1. Patogiai AB LESTO personalui aptarnauti vietoje, prie 10 kV oro linijos atramos Nr. 707/16 iš Jačionių TP, įrengti modulinę tranzitinę transformatorinę (toliau - MTT) 2x630 kVA gabarito. MTT sumontuoti:

4.1.1. 10 kV skirstyklą su dviem 10 kV linijiniais narveliais su galios skyrikliais, dviem galios transformatoriaus 10 kV narveliais su galios skyrikliais ir vienu sekcijiniu galios skyrikliu;

4.1.2. dviem 10/0,4 kV 630 kVA galios transformatoriais;

4.1.3. 0,4 kV skirstyklą su reikiamu prijunginių kiekiu, sumontuojant 0,4 kV saugiklių kirtiklių blokus 0,4 kV kabelinių linijų prijungimui. Ant 0,4 kV šynų įrengti srovės transformatorius suvartojamos elektros energijos nuskaitymui. Srovės transformatoriai turi tenkinti Elektros įrenginių įrengimo bendrųjų taisyklių 145 p. ir turi būti metrologiškai patikrinti. Už srovės transformatorių palikti po vieną rezervinę vietą kiekvienoje šynų sekcijoje, saugiklių kirtiklių blokų sumontavimui.

4.2. Prie MTT išorinės sienos ant pamato įrengti komercinės apskaitos spintą (toliau - KAS). KAS įrengti elektros energijos apskaitos skaitiklius ir automatizuotos elektros energijos apskaitos sistemos valdiklį (toliau - AEEAS). AEEAS įrangą suderinti darbui su šiuo metu veikiančia AB LESTO automatizuota elektros energijos apskaitos sistema.

4.3. MTT prijungimui:

4.3.1. įrengti 240mm² kabelinę liniją iki 10kV kabelinės linijos L-OLS 449 iš MT-2479;

4.3.2. įrengti 240mm² kabelinę liniją iki 10kV atramos Nr. 16/707 iš Jačionių TP.

4.4. 10kV linijos ruožą nuo atramos Nr. 707/13 iki Nr. 707/16 išmontuoti. Atramą Nr. 707/16 pakeisti į galinę su oro linijos skyrikliu.

4.5. Atsižvelgiant į leistiną naudoti galią, projekte atlikti Jačionių TP relinių apsaugų (RAA) skaičiavimus. Atlikus skaičiavimus ir nustatius, kad skaičiavimai neatitinka galiojančių teisės aktų reikalavimų, numatyti RAA įrenginių ar RAA nuostatų pakeitimą/įrengimą.

5. Kita informacija

5.1. Elektros energijos prijungimo procesą galite stebėti ESO savitarnos svetainėje www.manoelektra.lt, skiltyje „Paraiškos ir prašymai“.

Daugiau aktualios informacijos dėl elektros įrenginių prijungimo tolimesnių žingsnių bei kitų ESO teikiamų paslaugų galite rasti www.eso.lt arba sužinoti klientų aptarnavimo telefonu **1802**.

Centrinė būstinė

Rekvizitai

AB „Energijos skirstymo operatorius“
Aguonų g. 24
03212 Vilnius, Lietuva

Informacija klientams Tel. 1802
Tel. (8 5) 277 7524
Faks. (8 5) 277 7514

Įmonės kodas 304151376
PVM kodas: LT100009860612
Registro tvarkytojas VI Registru centras


Skambučiai apmokestinami pagal Jūsų pasirinkto ryšio operatoriaus taikomą tarifą ar mokėjimo planą.

patvirtino Skyriaus vadovas KILTINAVIČIUS DONATAS



parengė Inžinierius KUNDROTAS TOMAS



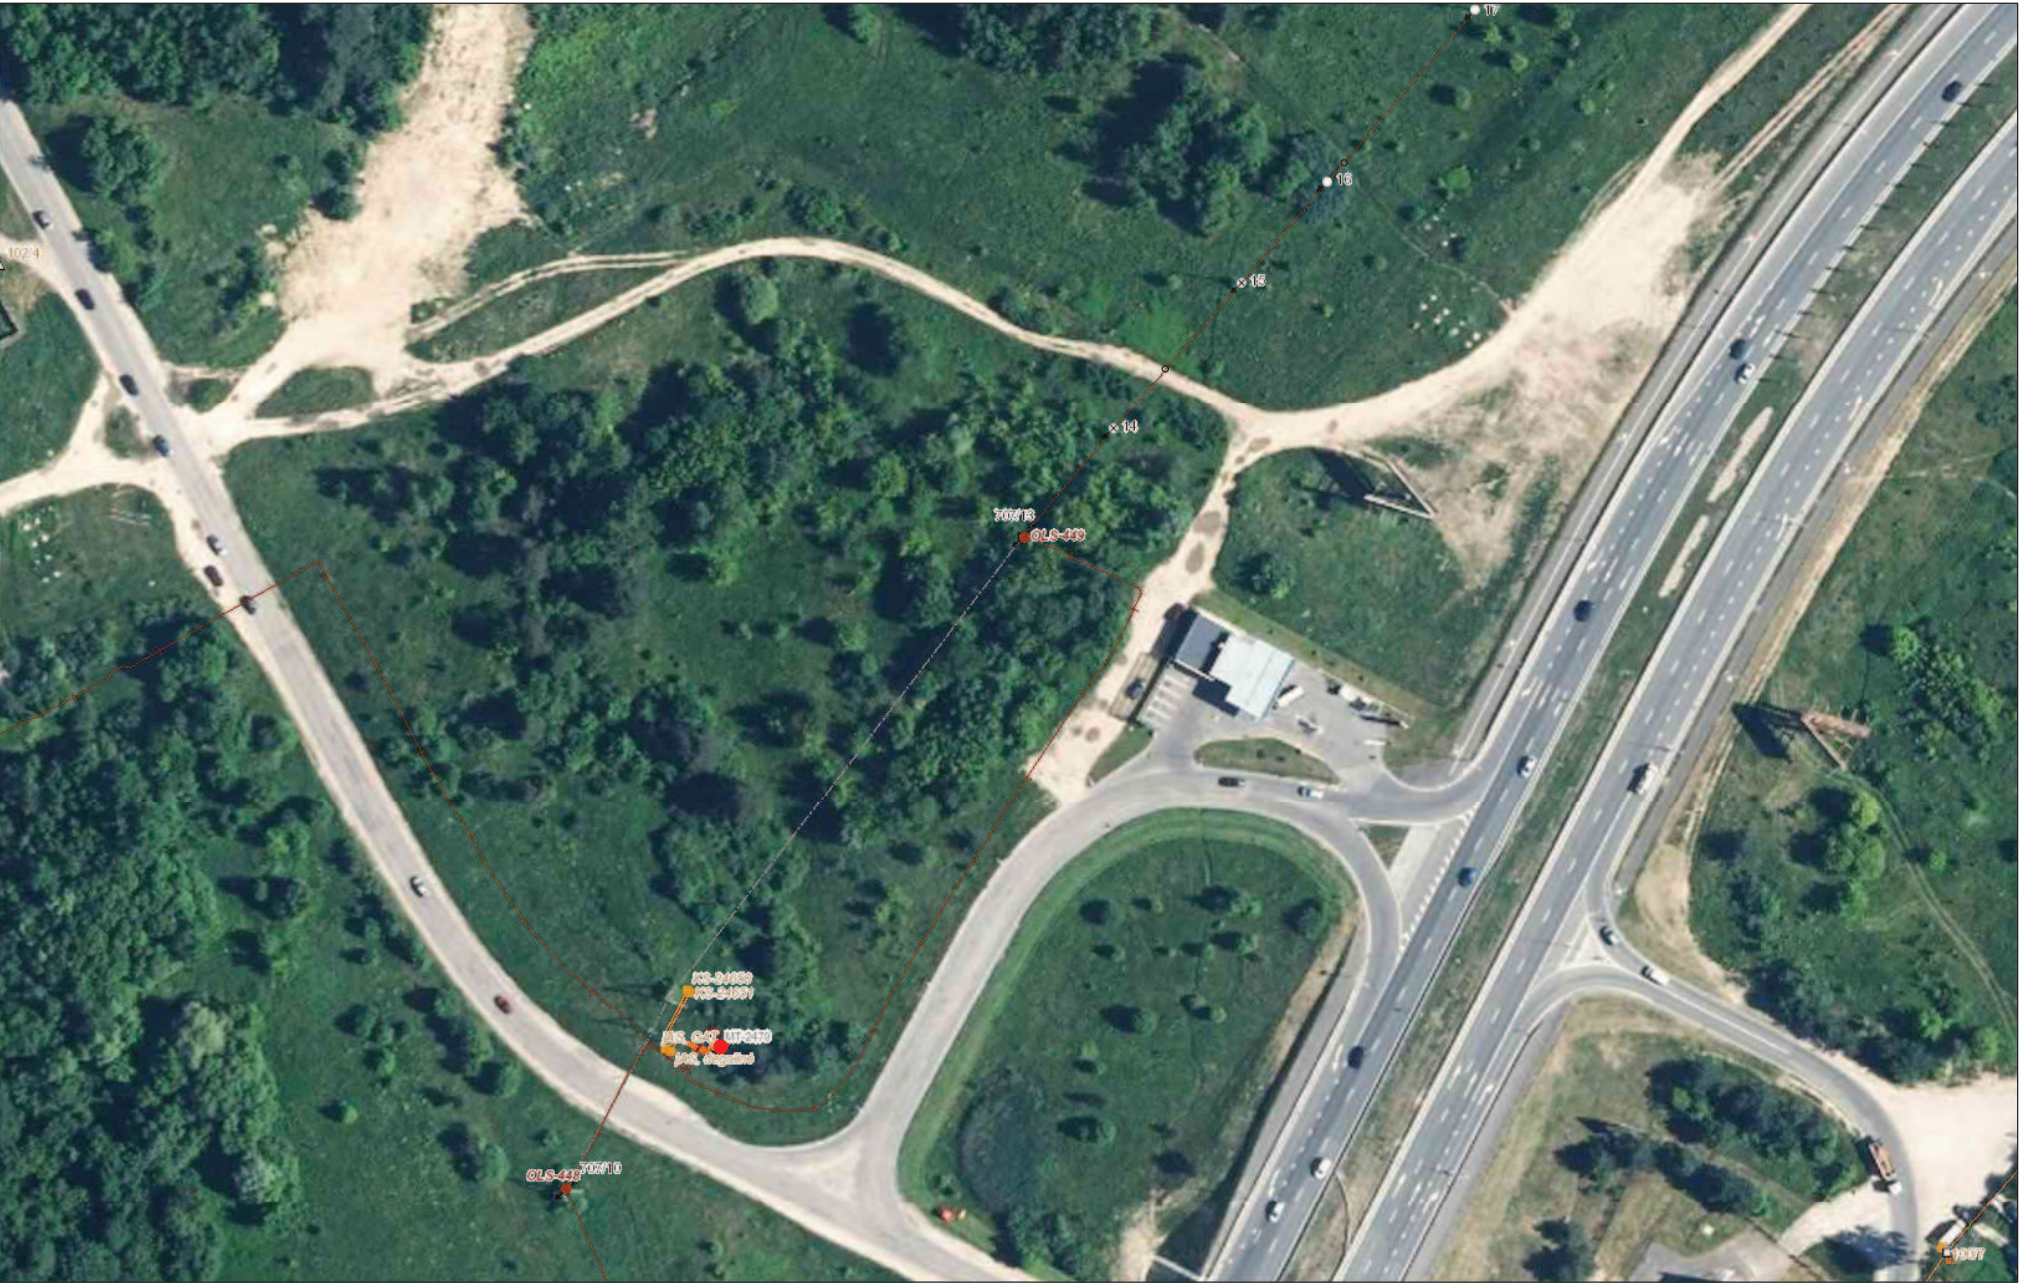

M 1:1,000

1/14/2016



UAB „Bumani“

LT-03501 Vilnius

2015-12-23

PRISIJUNGIMO SĄLYGOS Nr. 1-2033/2015

Statytojas (Užsakovas): UAB „Bumani“ (303437474).

Statytojo adresas: Konstitucijos pr. 7, LT-09308, Vilniaus m.

Objekto pavadinimas ir vieta: Telekomunikacijų atvedimas iki parduotuvės pastato.

Telekomunikacijų tinklo elementų projektavimo sąlygos :

1. Nuo esamos ryšių kabelių kanalų sistemos šulinio Nr. 107, esančio prie Gariūnų g. 16A pastato iki projektuojamos parduotuvės, suprojektuoti 1 kanalo RKKS įvadą panaudojant vamzdį HDPE d-63 mm. Ir šulinius RKŠ-2 tipo.
2. Pastate suprojektuoti ir įrengti technologinė patalpą komutacinio mazgo įrengimui.
3. Nuo įvado į pastatą iki technologinės patalpos suprojektuoti ir įrengti vidaus telekomunikacijų vamzdyną, panaudojant vamzdžius d-50 mm.
4. Patalpose nuo komutacinio mazgo suprojektuoti ir įrengti 5e kategorijos vidaus telekomunikacijų tinklą.
5. Pilnai parengtus lauko ir vidaus tinklų projektus pateikti TEO LT, AB (Vytenio g. 55., tel. 2368159) suderinimui.
6. Telekomunikacijų paslaugos bus suteiktos po skirstomojo tinklo statybos.

Kiti reikalavimai :

1. Vidaus ir lauko projektus derinti su TEO LT, AB.

Pavaduojantis Tinklo statybos padalinio vadovą



Genadij Čerkašin

Projektavimo sąlygas priėmė

Aleksandr Aleksandrov, (8 5) 236 8159, faks. (8 5) 278 3340, mob. tel. (8 618 80412), el.p. aleksandr.aleksandrov@teo.lt

Vilniaus energija



TVIRTINU:
Perdavimo tinklo direktorius

Dalius Šimaitis
2016 m. vasario 5 d.

PRISIJUNGIMO SĄLYGOS Nr.

16020

OBJEKTO PRIJUNGIMUI PRIE VILNIAUS ŠILUMOS TINKLŲ SISTEMOS
Keičia sąlygas Nr. 14015 išduotas 2014 m. vasario 17 d.

Galioja iki 2018 m. vasario 5 d.

1. Objekto pavadinimas, adresas:

"Komerčinės paskirties pastatas" Gariūnų g., Vilnius

2. Užsakovas, statytojas:

UAB "Bumani" įm. k. 303437474 Konstitucijos pr. 7, LT-09308 Vilnius

3. Prijungimo taškas:

ŠK93310

4. Slėgis prijungimo taške:

		Žiemą	Vasarą	Leistinas nuokrypis
4.1.	Slėgis paduodamoje linijoje prijungimo taške	1,37	1,19	± 0,05 MPa;
4.2.	Slėgis grįžtamoje linijoje prijungimo taške	0,81	1,03	± 0,05 MPa;
4.3.	Slėgių skirtumas	0,56	0,16	± 0,10 MPa;

5. Skaičiuotinas šilumos tinklų temperatūrinis grafikas prijungimo taške:

5.1.	Tiekiamo šilumnešio temperatūra	115	°C;
5.2.	Grąžinamo šilumnešio temperatūra	65	°C;

6. Projektuojamo objekto šilumos poreikiai:

		Esami šilumos poreikiai	Nauji šilumos poreikiai	
6.1.	Bendras šilumos poreikis	-	1,136	MW;
6.2.	Poreikis šildymui	-	0,710	MW;
6.3.	Poreikis karštam vandeniui	-	0,126	MW;
6.4.	Poreikis vėdinimui	-	0,300	MW;
6.5.	Poreikis technologijai	-	-	MW;

7. Užsakovas (statytojas) privalo suprojektuoti:

- 7.1. Šilumos tinklus nuo prijungimo taško iki kiekvieno pastato šilumos punkto.
- 7.2. Šilumos punktą kiekvienam pastatui pagal nepriklausomą schemą bei pastatų vidaus šildymo, vėdinimo ir karšto vandens tiekimo sistemas.
- 7.3. Įvadines šilumos energijos apskaitas ir šildymo, vėdinimo (jei pildoma termofikatu) sistemos papildymo skaitiklius bei šalto vandens apskaitas prieš karšto vandens ruošimo šilumokaičius su duomenų nuskaitymu.
- 7.4. Šilumos tiekimo rezervavimui mobilios katilinės prijungimą prie šilumos tiekimo tinklų, numatant vietą mobilios katilinės pastatymui.

8. Užsakovas (statytojas) privalo pastatyti:

- 8.1. Šilumos tinklus nuo prijungimo taško iki kiekvieno pastato šilumos punkto.
- 8.2. Šilumos punktą kiekvienam pastatui pagal nepriklausomą schemą bei pastatų vidaus šildymo, vėdinimo ir karšto vandens tiekimo sistemas.
- 8.3. Šalto vandens apskaitas prieš karšto vandens ruošimo šilumokaičius su duomenų nuskaitymu.
- 8.4. Šilumos tiekimo rezervavimui mobilios katilinės pajungimą prie šilumos tiekimo tinklų, numatant vietą mobilios katilinės pastatymui.

9. Reikalavimai projektavimui, statybai ir medžiagoms:

9.1. Reikalavimai magistralinių šilumos tiekimo tinklų konstrukcijoms:

- 9.1.1. Magistralinius šilumos tiekimo tinklus po Dubiliškių g. įkelti į kolektorių, kuris būtų atsparus transporto sudaromoms bei kitoms statinėms ir dinaminėms apkrovoms. Kolektoriaus aukštis turi būti nemažesnis nei esamo kanalo. Statybos metu atidengti esamus kanalus ir sudaryti galimybę UAB „Vilniaus energija“ atstovams patikrinti magistralinių vamzdynų stovį ir esant reikalui atlikti tinklų pakeitimą/remontą.
- 9.1.2. Neįrenginėti įvažiavimų, pravažiavimų, išvažiavimų į automobilių stovėjimo aikštelę virš esamų šilumos kamerų ir nejudamų atramų.
- 9.1.3. Virš esamų magistralinių šilumos kamerų su kompensavimo elementais numatyti žalias vejas.
- 9.1.4. Įrengiant įvažiavimus, pravažiavimus, išvažiavimus virš esamų šilumos tiekimo tinklų, užsakovas turi atidengti kanalus ir suteikti galimybę UAB „Vilniaus energija“ atstovams nustatyti šilumos trasų ir kanalų stovį, esant reikalui atlikti vamzdynų pakeitimą/remontą, baigus darbus užsakovas turi kanalus uždengti, atstatyti hidroizoliaciją bei esant reikalui kanalus sustiprinti.
- 9.1.5. Vietose, kur bus keičiamas (aukštinamas) grunto lygis, pakelti kamerų konstrukcijas iki grunto viršaus, įrengiant hermetiškas landas (išlipimo/įlipimo angas) su metalinėmis kopėčiomis.
- 9.1.6. Atlikti esamų magistralinių šilumos tiekimo tinklų kanalų bei šilumos kamerų stiprumo patikrinamuosius skaičiavimus įvertinant naujai atsirandančias apkrovas dėl išorinio poveikio: grunto, naujai įrengiamų kelių, įvažiavimų, pravažiavimų, automobilių statymo aikštelių ir transporto, statinių bei dinaminių apkrovų. Jeigu pagal atliktus skaičiavimus esamų kanalų bei šilumos kamerų stiprumas yra nepakankamas, tai esamiems magistraliniams šilumos teikimo tinklams apsauginė konstrukcija turi būti suprojektuota ir įrengta taip, kad būtų atspari išoriniam poveikiui – grunto ir vandens slėgiui, transporto sudaromoms apkrovoms, bei kitoms statinėms ir dinaminėms apkrovoms, atsirandančioms įrengus automobilių statymo aikšteles ir kelius virš šilumos tinklų. Apkrovų skaičiavimai turi būti pridėti prie šilumos tiekimo tinklų projekto.
- 9.2. Reikalavimai darbų organizavimui magistralinių šilumos tiekimo tinklų apsaugos zonoje:

9.2.1. Užsakovas - statytojas iki techninio projekto suderinimo turi sudaryti sutartį su UAB „Vilniaus energija“ dėl darbų šilumos tiekimo tinklų apsaugos zonoje statant įvažiavimus, pravažiavimus, išvažiavimus, automobilių statymo aikšteles. Prie sutarties turi būti pateiktas darbų organizavimo šilumos tiekimo tinklų apsaugos zonoje projektas. Projekte būtina numatyti šilumos tiekimo tinklų apsaugos zonos aptvėrimą laikina metaline tvora. Projekte privaloma pažymėti „sunkiosios“ technikos judėjimą šilumos tinklų apsaugos zonoje, jeigu toks judėjimas būtinas, bei kitas darbui reikalingas organizacines priemones. Darbų organizavimo projektas turi būti derinamas kartu su šilumos tiekimo tinklų techniniu projektu.

9.2.2. Užsakovas - statytojas iki projekto suderinimo turi sudaryti sutartį su UAB „Vilniaus energija“ dėl stovėjimo aikštelių eksploatavimo šilumos tiekimo tinklų apsaugos zonoje pasibaigus statybos darbams.

9.2.3. Šilumos tiekimo tinklų apsaugos zonos atitvėrimas objekte turi būti atliktas iki statybos darbų pradžios dalyvaujant UAB „Vilniaus energija“ atstovams.

9.2.4. Bet kokie darbai šilumos tiekimo tinklų apsaugos zonoje leidžiami tik gavus UAB „Vilniaus energija“ leidimą ir prižiūrint UAB „Vilniaus energija“ atstovams.

9.2.5. Kelio ženklų, apšvietimo atramų, reklaminių stendų ir kt., vietos turi būti parinktos taip, kad būtų saugus priėjimas prie šilumos tinklų ir šilumos tiekimo tinklų eksploatavimo metu leistų saugiai atlikti remonto darbus.

9.3. Reikalavimai naujai projektuojamiems šilumos tiekimo tinklams:

9.3.1. Šilumos tinklus projektuoti nekanalinius su laidų kontrole pramoniniu būdu izoliuotais vamzdžiais su reikalavimais metalui:

a) plieno cheminė sudėtis ($C - 0,14 \pm 0,22\%$, $Mn - 0,35 \pm 0,65\%$, $Si - 0,12 \pm 0,30\%$, $P -$ ne daugiau $0,04\%$, $S -$ ne daugiau $0,05\%$);

b) plieno mechaninės savybės (stiprumo riba $\sigma_B - 38 \pm 50 \text{ kg/mm}^2$, takumo riba $\sigma_T - 24 \pm 35 \text{ kg/mm}^2$, santykinis pailgėjimas $\delta_5 -$ min 26% , smūginis tūsumas $KC - 5 \pm 11 \text{ kgm/cm}^2$; $\sigma_T/\sigma_B \leq 0,75$).

c) plieno kokybė- P235GH arba P265GH pagal EN 10217-2 arba EN 10217-5. Plienas- ramaus stingimo.

9.3.2. Projekte nurodyti vamzdynų eksploatacijos resursą, darbinį slėgį, temperatūrą, vamzdžio diametrą ir sienelės storį paskaičiuotą pagal terpės parametrus.

9.3.3. Projekte turi būti nurodyti vamzdynų gamykloje pagamintų atsišakojimų tipai. Numatant negamyklinius atsišakojimus (tame tarpe jungiant kanalinius vamzdynus su nekanaliniais) būtina jų tipą parinkti pagal OST 34 10.760-97 „Vamzdynų atsišakojimai. Tipai“, pateikti šių mazgų detales brėžinius. Esant OST 34 10.760-97 nenumatytiems vamzdynų atsišakojimo atvejams atlikti atsparumo skaičiavimus vadovaujantis LST EN 13480-3:2002 „Metaliniai pramoniniai vamzdynai. Projektavimas ir skaičiavimas“ ir pateikti šių mazgų atsparumo skaičiavimus bei jų montavimo detales brėžinius.

9.3.4. Šilumos tinklams ir jų apsaugos zonoms patenkant į gretimus sklypus, gauti tų sklypų savininkų raštiškus sutikimus.

9.3.5. Sudaryti sutartį tarp užsakovo (statytojo) ir šilumos tinklų savininko AB „Vilniaus šilumos tinklai“ projektuojamų šilumos tinklų servituto nustatymui.

9.3.6. Esant atvejui, kai šilumos tiekimo tinklai statomi šilumos tiekėjo lėšomis, investicinėje sutartyje turi būti numatytas šilumos tiekimo tinklų projekto dalies Statytojo teisių perleidimas šilumos tiekėjui.

9.3.7. Statybą leidžiančiame dokumente turi būti išvardinti visi leidžiami statyti statiniai, įskaitant šilumos tiekimo tinklus. STR 1.07.01:2010 „Statybą leidžiantys dokumentai“.

9.4. Reikalavimai šilumos punktam:

9.4.1. Įrengti termofikacinio vandens kiekio ribotuvus.

9.4.2. Vėdinimo kontūre naudojant glikolį, projekte turi būti tiksliai nurodytas glikolio tipas (markė), kuris bus panaudotas pastato vidaus kontūruose ir pateiktas glikolio saugos lapas. Jis neturi būti chemiškai agresyvus pagrindinio šilumokaičio korpusui ir lydmetaliui. Projekto atskirame skyriuje numatyti priemonės apsaugančias nuo glikolio patekimo į karšto vandens tiekimo sistemą ir termofikacinio vandens tinklą.

9.4.3. Glikoliais užpildytas vėdinimo kontūras jungiamas per šilumokaičius, kad sudarytų tarpinį kontūrą arba naudoti dvigubas sienes turinčius šilumokaičius. Slėgis tarpiniame kontūre turi būti mažesnis nei šilumos tiekimo sistemoje. Šilumnešio kokybė tarpiniame kontūre turi būti tikrinama.

10. Kiti reikalavimai:

10.1. Pateikti UAB „Vilniaus energija“ iki statybos pradžios:

10.1.1. Šilumos tiekimo tinklų, šilumos punktų bei pastato šildymo, vėdinimo ir karšto vandens tiekimo sistemų projektus.

10.1.2. Topografinius planus su suprojektuotais šilumos tinklais AutoCAD *.dwg (arba *.dxf) formate.

10.2. Projektas turi būti suderintas su trečiosiomis šalimis.

10.3. Vadovautis UAB „MIBARSAS“ parengtu „Apie 13,2 ha teritorijos tarp Gariūnų ir Titnago gatvių, Vilniuje“ detaliuoju planu.

10.4. Pateikti UAB „Vilniaus energija“ užbaigus statybos darbus:

10.4.1. Valstybinės energetikos inspekcijos išduotą šilumos įrenginių techninės būklės patikrinimo pažymos, statybos užbaigimo akto kopijas bei šilumos punkto(ų) parengties aktą(us) ir prieš sudarant šilumos pirkimo – pardavimo sutartį iškviesti UAB „Vilniaus energija“ atstovą išduotų prisijungimo sąlygų įvykdymo patikrinimui.

10.4.2. Geodezines nuotraukas su pastatytais šilumos tinklais, pateikti AutoCAD *.dwg (arba *.dxf) formate.

10.5. Apie šilumos tiekimo tinklų statybos pradžią, ne vėliau kaip prieš 2 darbo dienas, informuoti atsakingą UAB „Vilniaus energija“ šilumos tinklų rajono (ŠTR-1) darbuotoją, tel. 2667079. ŠTR-1 Saltoniškių g.10, Vilnius, tel. 2667088.

10.6. Išsaugoti šilumos tiekimą esamiems vartotojams.

10.7. Gavus Vilniaus m. savivaldybės administracijos miesto ūkio ir transporto departamento infrastruktūros skyriaus sąlygas, kreiptis į UAB „Vilniaus energija“ prisijungimo sąlygų patikslinimui.

10.8. Šilumos tinklų prisijungimą prie veikiančių šilumos tinklų vykdyti ne šildymo sezono metu.

Rengė: Tinklo plėtros ir eksploatacijos tarnybos inžinierius Vladas Kęstutis
Nekrašas

(parašas)

Tikrino: Pardavimo tinklo direktoriaus pavaduotojas Laurynas Rarivas

(parašas)

Sąlygas gavau:

(Statytojo (užsakovo) - fizinio asmens vardas, pavardė, juridinio asmens pavadinimas)

(parašas)

(data)

PRAŠYMAS
PRISIJUNGIMO PRIE VILNIAUS MIESTO ŠILUMOS TINKLŲ SĄLYGOMS GAUTI

2016 m. vasario 1 d. Nr. P16/020

Objekto pavadinimas, adresas: "Komerčinės paskirties pastatas" Gariūnų g., Vilnius

Statytojas (užsakovas): UAB "Bumani", Konstitucijos pr. 7, LT-09308 Vilnius, +37061279880, irina@contestus.lt

Statinio statybos rūšis: Nauja statyba

Projektavimo stadija: Techninis projektas

Numatomas projektuotojas: UAB "Projektavimo sprendimai", Trimitų g. 6-38, Vilnius, +37067444090, mindaugas@projektavimosprendimai.lt

1. Objekto charakteristika:

1.1. statinio šildomas naudingas plotas (esamas/papildomas) 28665 kv. m;

1.2. statinio aukštumas 11,80 m

1.3. projektuojamo objekto šilumos pareikalavimas:

	Šilumos kiekis MW			
	Esamas	Papildomas	Naujas	Iš viso
Šildymui			0,71	0,71
Karštam vandeniui			0,126	0,126
Vėdinimui			0,3	0,3
Bendras šilumos kiekis				1,136

1.4. Numatomų darbų aprašymas: Naujai projektuojami šilumos tiekimo tinklai nuo prijungimo taško iki pastato šilumos punkto, šilumos punktas, šildymo, vėdinimo ir karšto vandens sistemos

1.5. Papildomas aprašymas: Naujai statomas prekybos centras. Keičiamos anksčiau išduotos sąlygos Nr. 14015 objektui: Administracinių ir komercinių pastatų kompleksas Gariūnų g. Vilniuje dėl pasikeitusio statytojo/užsakovo bei pasikeitusių sprendinių.

Prie prašymo pridedami dokumentai (kopijos):


Žemės sklypo nuosavybės teisę ar kitą valdymo ir naudojimo teisę patvirtinantis dokumentas

Žemės sklypo ribų planas

Papildomi dokumentai

Už pateiktų duomenų tikrumą atsako statytojas Lietuvos Respublikos įstatymų nustatyta tvarka.

Atsakingas asmuo: Irina Matočkina, projekto vadovė, tel. Nr. 8-612-79880, el.paštas: irina@contestus.lt

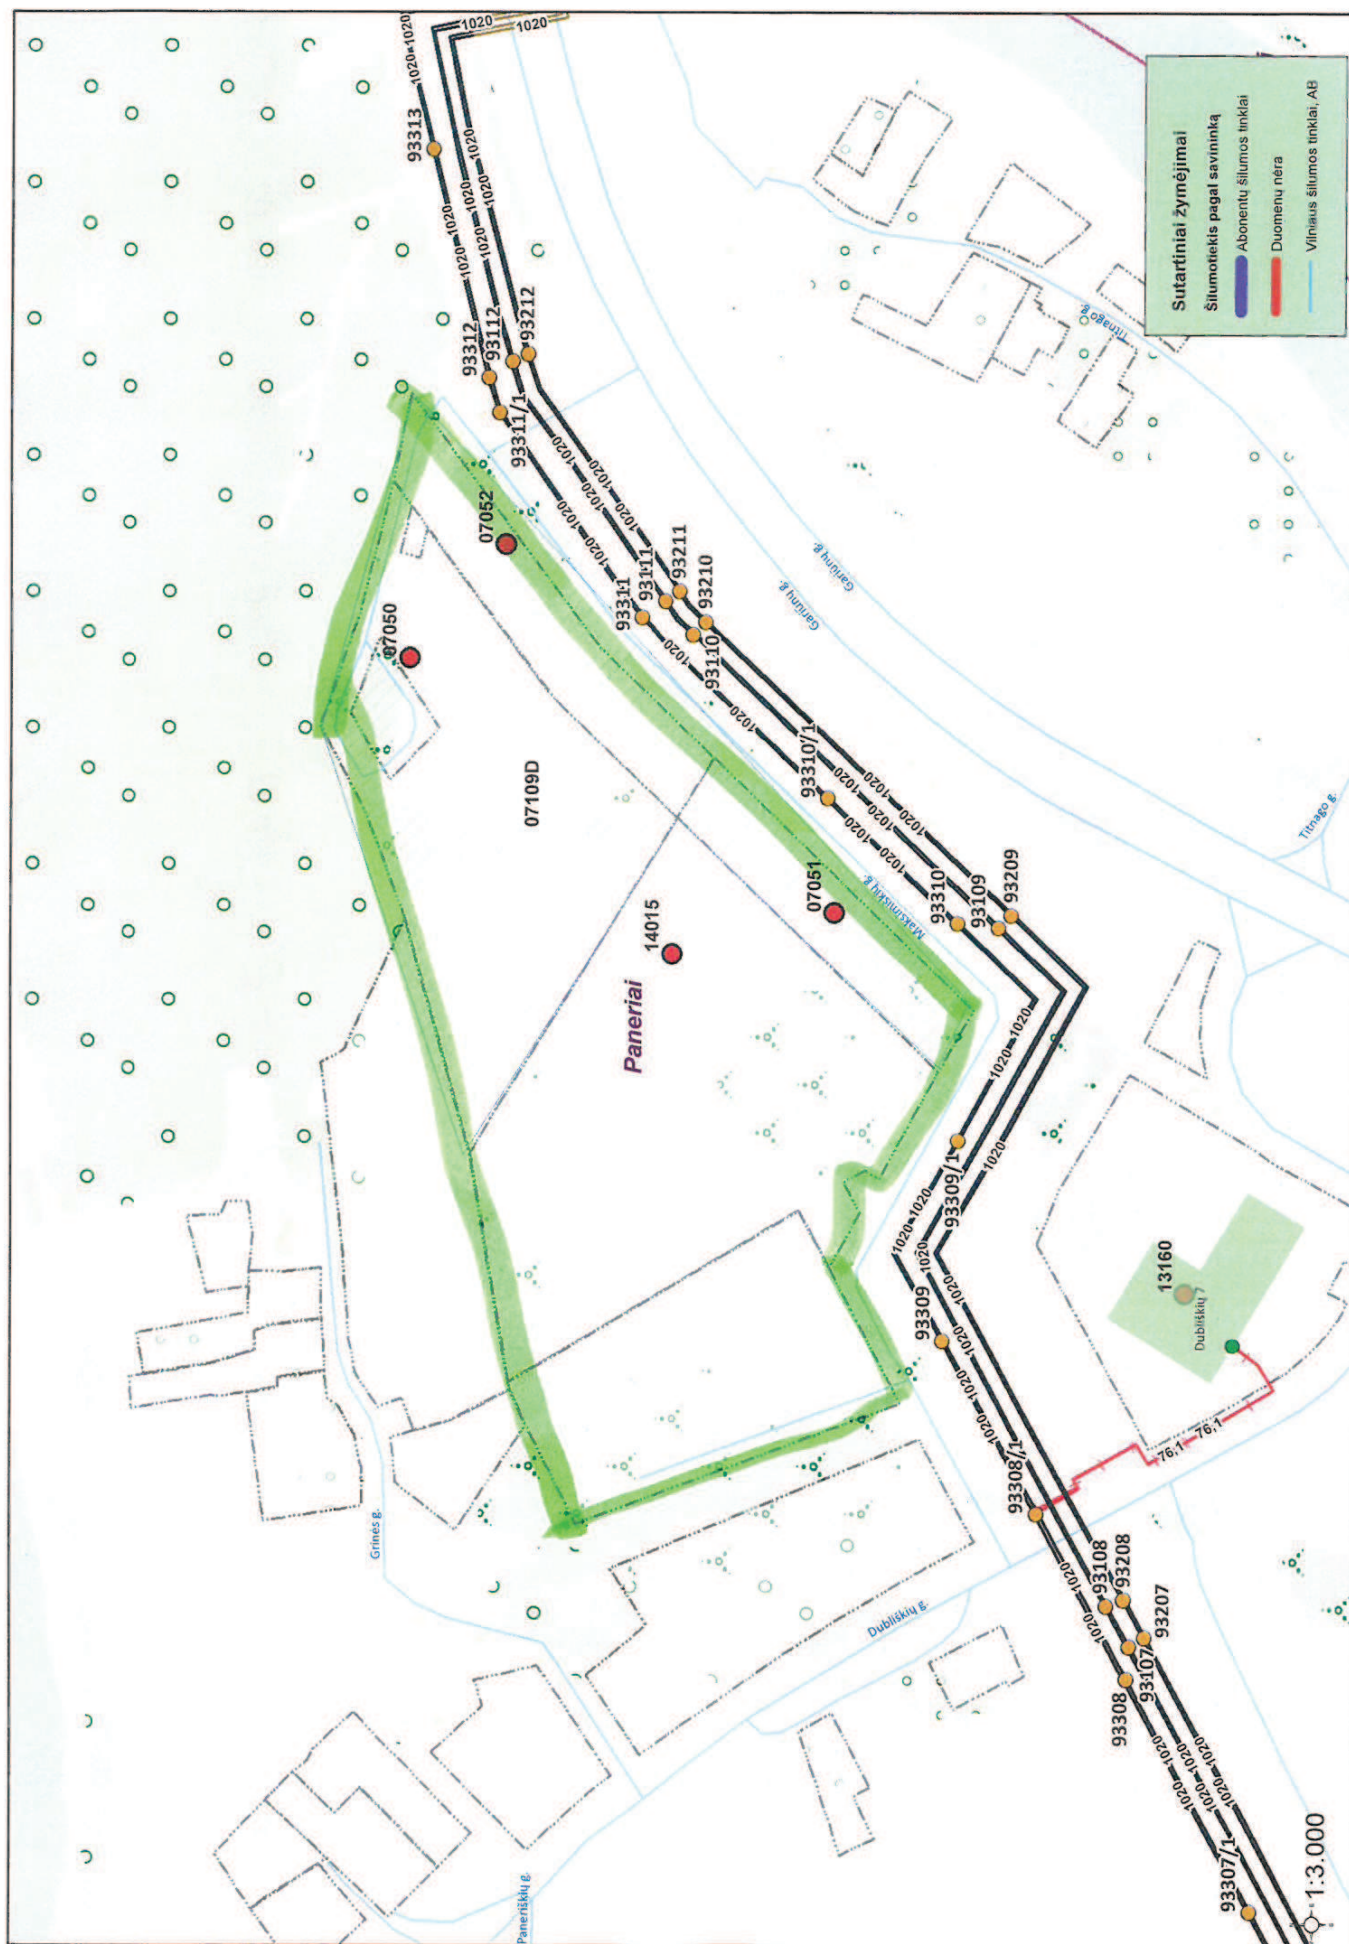

**LEIDIMAS SAUGOTINŲ MEDŽIŲ IR KRŪMŲ KIRTIMO, PERSODINIMO AR
KITOKIO PAŠALINIMO, GENĖJIMO DARBAMS**

2016.02.26 Nr. 223 / 2016

(data)

Konstitucijos pr.3

(sudarymo vieta)

Leidžiama pagal pateiktą prašymą

UAB "Vilnius town group" . Tel 8686 14444

(juridinio asmens pavadinimas (fizinio asmens vardas, pavardė), juridinio ar fizinio asmens
kodas, adresas, telefono numeris)

žemės sklype

Panerių seniūnija, Maksimiškių gatvė, privačioje valdoje (kad. Nr. 0101/0067:51)

(sklypo, kuriame vykdomi saugotinių medžių ir krūmų kirtimo, persodinimo ar kitokio pašalinimo darbai, vieta)

Vadovaujantis LR aplinkos ministro įsakymo Nr. D1-87, 4.5., 4.6., 4.15., 4.16., 12.1 punktais atlikti sklypo valymą,
pašalinant savaime inžinerinių tinklų ir kelių apsaugos zonoje priaugusius menkaverčius blindžių, drebulių,
beržų, pušų medžius bei krūmus.

(vykdomi darbai)

Medžių ir krūmų vertė

(žodžiais)

0,00 €

atlyginta, neatlygintina (reikalingą pabraukti).

Vietoje kertamų medžių, krūmų pasodinami nauji ir prižiūrimi trejus metus:

(medžių ir krūmų rūšys, kiekis, matmenys, sodinimo vieta)

Vilniaus miesto savivaldybės administracijos
Miesto ūkio ir transporto departamento
Miesto tvarkymo ir aplinkos apsaugos skyriaus
Želdynų poskyrio vyr. specialistas

Leidimas galioja 1 metus nuo jo išdavimo datos.

Marius Pabrieža

2016-02-26

(leidimą išdavusio

pareigūno pareigų pavadinimas)

(parašas)

(vardas ir pavardė)

LR AM Vilniaus regiono aplinkos
apsaugos departamento Vilniaus
miesto agentūros vyriausiasis specialistas

A. V.

Jonas Seldukaitis
SUDERINTA

SUDERINTA

SUDERINTA

(Aplinkos ministerijos regiono
aplinkos apsaugos departamento
rajo (miesto) agentūros (jei
derina) ar saugomos teritorijos
direkcijos atstovo pareigų
pavadinimas)

(Kultūros paveldo departamento
prie Kultūros ministerijos
teritorinio padalinio įgalioto
asmens pareigų pavadinimas)

(fizinio ar juridinio asmens,
nurodyto 13.5.4 punkte, parašas)

(parašas)

(parašas)

(vardas ir pavardė)

(vardas ir pavardė)

(vardas ir pavardė)

(data)

2016-02-26

(data)

(data)



Originalas paštu
siunčiamas nebus

VALSTYBINĖ SAUGOMŲ TERITORIJŲ TARNYBA PRIE APLINKOS MINISTERIJOS

Valstybės biudžetinė įstaiga, Antakalnio g. 25, LT-10312 Vilnius,
tel. (8 5) 272 3284, faks. (8 5) 272 2572, el. p. vstt@vstt.lt http://www.vstt.lt.
Duomenys kaupiami ir saugomi Juridinių asmenų registre, kodas 188724381

UAB „Mibarsas“

2016-06-21

Nr. (4)-V3-958(7.21)

Į 2016-06-13

Nr. 16/06/13/01

DĖL PLANUOJAMOS ŪKINĖS VEIKLOS ĮGYVENDINIMO POVEIKIO ĮSTEIGTOMS AR POTENCIALIOMS „NATURA 2000“ TERITORIJOMS REIKŠMINGUMO IŠVADOS

Planuojamos ūkinės veiklos pavadinimas: *Parduotuvės Maksimiškių g. 5 Vilniuje sklp. kad. Nr. 0101/0067:51 statyba.*

Planuojamos ūkinės veiklos organizatorius (užsakovas): *UAB „Bumani“, įmonės kodas 303437474, Konstitucijos pr. 7, Vilnius.*

Planuojamos ūkinės veiklos poveikio aplinkai vertinimo dokumentų rengėjas: *UAB „Mibarsas“, įmonės kodas 123078735, A. Goštauto 8-0315, Vilnius.*

Įsteigtų ar potencialių „Natura 2000“ teritorijų, kurioms galimas poveikis buvo nagrinėtas, pavadinimai bei jų pagrindinės vertybės: *Buveinių apsaugai svarbi teritorija – Neries upė (LTVIN0009).*

Trumpas planuojamos ūkinės veiklos aprašymas: *Nagrinėjama teritorija yra pietvakarinėje Vilniaus miesto dalyje. Numatoma pastatyti vieną pastatą - parduotuvę Maksimiškių g. 5 Vilniuje, bendras užstatymo plotas: prekybos paskirties pastato ~3.5 ha, antžeminė automobilių stovėjimo aikštelė su gatve ~ 4 ha. Visi inžineriniai tinklai vandentiekis, buitinės nuotekos, elektra ir kt. bus prijungti prie Vilniaus miesto centralizuotų tinklų, išskyrus lietaus nuotekas. Nagrinėjamoje teritorijoje susidariusios lietaus nuotekos ir sniego tirpsmo vanduo bus nuvedamas į planuojamoje teritorijoje planuojamus naujus lietaus valymo įrenginius. Nuotekų valymui numatomos naftos gaudyklės su smėliagaudėmis. Planuojamas lietaus kolektorius ribojasi su „Natura 2000“ buveinių apsaugai svarbia teritorija - Neries upė (LTVIN0009).*

Veiklos elementai, galintys sukelti reikšmingą poveikį įsteigtoms ar potencialioms „Natura 2000“ teritorijoms: *Nėra, nes: planuojami darbai vykdomi šalia „Natura 2000“ buveinių apsaugai svarbios teritorijos - Neries upė (LTVIN0009); saugomoms rūšims ties planuojamu lietaus nuotekų išleidėju Neries upėje tinkamų veisimosi buveinių nėra nustatyta, vertybės aptinkamos migracijos metu; lietaus nuotekų kolektoriaus išleidėjo, Neries upės krante, statybos darbai yra laikini ir bus atlikti nuo liepos 1 d. iki rugsėjo 1 d.; lietaus nuotekų valymui numatomos naftos gaudyklės su smėliagaudėmis, kurių išvalymo efektyvumas atitiks Lietuvos nustatytus reikalavimus nuotekoms, išleidžiamoms į atvirus vandens telkinius.*

Išvada: *Planuojamos ūkinės veiklos įgyvendinimas negali daryti reikšmingo neigiamo poveikio „Natura 2000“ teritorijoms ir šiuo atžvilgiu neprivaloma atlikti planuojamos ūkinės veiklos poveikio aplinkai vertinimo.*

Direktorius

Albertas Stanislovaitis

R.Uzdras, 270 9046, el. p. r.uzdras@vstt.lt

2 priedas. Grafinė medžiaga

