

PRIEDAI

PRIEDAS 1. DOKUMENTAI

PRIEDAS 2. GRAFINĖ DALIS

PRIEDAS 3. TRIUKŠMO IR ORO KOKYBĖS VERTINIMO ATASKAITA

PRIEDAS 1. DOKUMENTAI



VALSTYBĖS ĮMONĖ REGISTRŲ CENTRAS

Vincio Kudirkos g. 18-3, LT-03105 Vilnius, tel. (5) 2688 262, faks. (5) 2688 311, el.p. info@registrucentras.lt

NEKILNOJAMOJO TURTO REGISTRO CENTRINIO DUOMENŲ BANKO IŠRAŠAS

2015-10-12 09:52:36

1. Nekilnojamojo turto registre įregistruotas turtas:Registro Nr.: **1/36541**Registro tipas: **Žemės sklypas**Sudarymo data: **1999-08-02**Adresas: **Vilniaus m. sav. Vilniaus m. Raitininkų g. 4**Registro tvarkytojas: **Valstybės įmonės Registrų centro Vilniaus filialas****2. Nekilnojamieji daiktai:**

2.1.

Žemės sklypasUnikalus daikto numeris: **0101-0033-0736**

Žemės sklypo kadastro numeris ir kadastro

vietovės pavadinimas: **0101/0033:736 Vilniaus m. k.v.**Daikto pagrindinė naudojimo paskirtis: **Kita**Žemės sklypo plotas: **0.5516 ha**Užstatyta teritorija: **0.5516 ha**Žemės ūkio naudmenų našumo balas: **40.0**Matavimų tipas: **Žemės sklypas suformuotas atliekant kadastrinius matavimus**Indeksuota žemės sklypo vertė: **181258 Eur**Žemės sklypo vertė: **113286 Eur**Vidutinė rinkos vertė: **788000 Eur**Vidutinės rinkos vertės nustatymo data: **2015-09-15**Vidutinės rinkos vertės nustatymo būdas: **Masinis vertinimas**Kadastro duomenų nustatymo data: **1995-09-20****3. Daikto priklausiniai iš kito registro: įrašų nėra****4. Nuosavybė:**

4.1.

Nuosavybės teisėSavininkas: **Uždaroji akcinė bendrovė "YIT Kausta būstas", a.k. 123959143**Daiktas: **žemės sklypas Nr. 0101-0033-0736, aprašytas p. 2.1.**Įregistravimo pagrindas: **Pirkimo - pardavimo sutartis, 2015-10-06, Nr. MK-8016**Įrašas galioja: **Nuo 2015-10-12****5. Valstybės ir savivaldybių žemės patikėjimo teisė: įrašų nėra****6. Kitos daiktinės teisės : įrašų nėra****7. Juridiniai faktai: įrašų nėra****8. Žymos:**

8.1.

Įsiskolinimas už įsigytą turtą**Uždaroji akcinė bendrovė "YIT Kausta būstas", a.k. 123959143**Daiktas: **žemės sklypas Nr. 0101-0033-0736, aprašytas p. 2.1.**Įregistravimo pagrindas: **Pirkimo - pardavimo sutartis, 2015-10-06, Nr. MK-8016**Įrašas galioja: **Nuo 2015-10-12****9. Specialiosios žemės ir miško naudojimo sąlygos:**

9.1.

XLIX. Vandentiekio, lietaus ir fekalinės kanalizacijos tinklų ir įrenginių apsaugos zonosDaiktas: **žemės sklypas Nr. 0101-0033-0736, aprašytas p. 2.1.**Įregistravimo pagrindas: **Valstybinės žemės sklypo pirkimo - pardavimo sutartis, 1995-09-01, Nr. P01/95-8042**Įrašas galioja: **Nuo 1999-08-02**

9.2.

XLVIII. Šilumos ir karšto vandens tiekimo tinklų apsaugos zonosDaiktas: **žemės sklypas Nr. 0101-0033-0736, aprašytas p. 2.1.**Įregistravimo pagrindas: **Valstybinės žemės sklypo pirkimo - pardavimo sutartis, 1995-**

09-01, Nr. P01/95-8042

[rašas galioja: Nuo 1999-08-02

9.3.

IX. Dujotiekių apsaugos zonos

Daiktas: žemės sklypas Nr. 0101-0033-0736, aprašytas p. 2.1.

[registravimo pagrindas: Valstybinės žemės sklypo pirkimo - pardavimo sutartis, 1995-09-01, Nr. P01/95-8042

[rašas galioja: Nuo 1999-08-02

9.4.

VI. Elektros linijų apsaugos zonos

Daiktas: žemės sklypas Nr. 0101-0033-0736, aprašytas p. 2.1.

[registravimo pagrindas: Valstybinės žemės sklypo pirkimo - pardavimo sutartis, 1995-09-01, Nr. P01/95-8042

[rašas galioja: Nuo 1999-08-02

9.5.

I. Ryšių linijų apsaugos zonos

Daiktas: žemės sklypas Nr. 0101-0033-0736, aprašytas p. 2.1.

[registravimo pagrindas: Valstybinės žemės sklypo pirkimo - pardavimo sutartis, 1995-09-01, Nr. P01/95-8042

[rašas galioja: Nuo 1999-08-02

10. Daikto registravimas ir kadastro žymos: [rašų nėra

11. Registro pastabos ir nuorodos:

Statiniai - Registro Nr. 10/193718

12. Kita informacija:

Archyvinės bylos Nr.: S-95/327

13. Informacija apie duomenų sandoriui tikslinimą:

13.1.

Duomenys patikslinti 2015-09-15, užsakymo Nr. 9448578

Patikslinimas galioja iki: 2015-10-14


Patikslinimas atliktas: Uždaroji akcinė bendrovė "EAT & viešbutis "Šarūnas",
111501145;

2015-10-12 09:52:36

Dokumentą atspausdino
Registratore ekspertė



EVELINA
MIKULĖNIENĖ

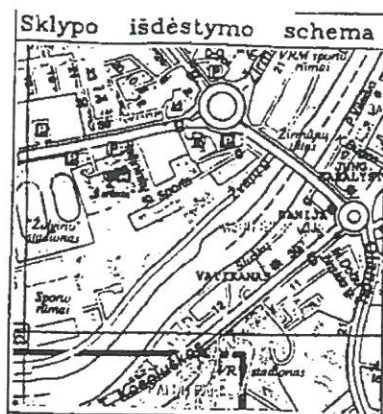


ŽEMĖS SKLYPO PLANAS M 1:1000

Sklypo plotas 5516 m²

ISNĖSA

Linijos pav.	Linijos ilgis, m
7-8	1.20
8-9	1.74
9-10	6.50
10-11	3.93
12-13	3.50
13-14	5.00
14-15	4.50
15-16	8.03
16-17	3.50
17-18	1.51
18-19	7.92

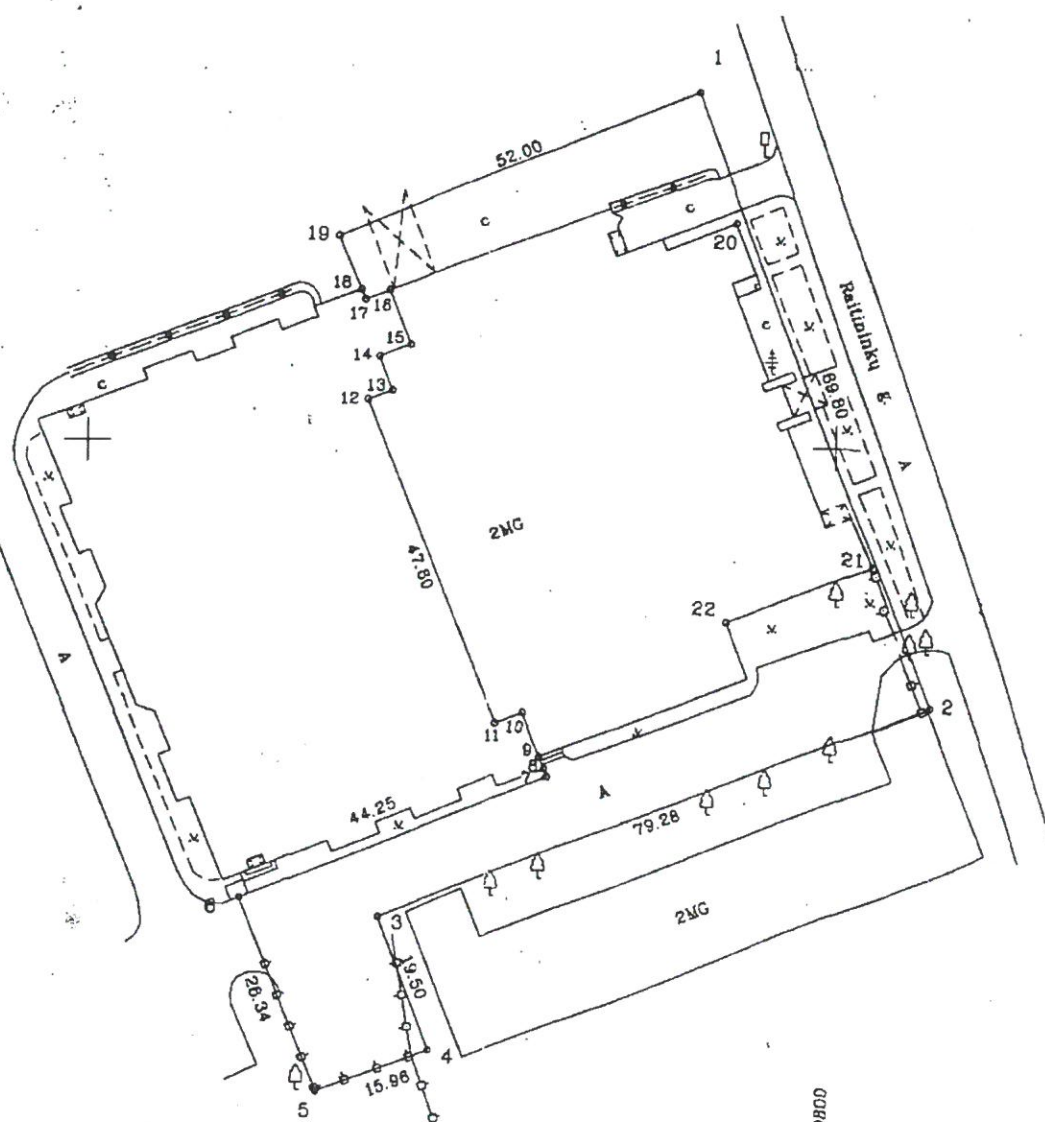

Vardas, pavardė (pavadinimas)	asmens (įmonės) kodas	parašas	data
RAIMONDAS ŠARŪNAS MARČIULIONIS	36406130018	<i>[Signature]</i>	2015.10.26

Gatvė, namo Nr.	Raitininkų 4
Kaimas (miestelis)	
Seniūnija	Žirmūnų
Miestas (rajonas)	Vilniaus
Apskritis	Vilniaus

Kadastro:	vietovė Vilnius, mst.	blokas	sklypas
Sklypo identifikatorius:			

v., pavardė (pavadinimas)	naudojimo tipas		naudojamas plotas							
			privati				valstybinė			
			atskirai	bendrai	atskirai	bendrai	atskirai	bendrai	atskirai	bendrai
R.S. Marčiulionis	ind	m ²	ind	m ²	ind	m ²	ind	m ²	ind	m ²
		5516								

VALSTYBĖS ĮMONĖS REGISTRŲ CENTRO
VILNIAUS FILIALAS

KOPIJA TIKRA

2015-10-05 Registravimo Nr. 2445 Nr. 7

Registratore *[Signature]*

[Signature]

VILNIAUS APSKRITIES VIEŠININKŲ ADMINISTRACIJA
VILNIAUS MIESTO ŽEMETVARKOS SKYRIUS

SUDERINTA Skyriaus vedėjas

1999 m. 07 mėn. 26 d.

Parašas: *[Signature]*

VALSTYBĖS ĮMONĖS REGISTRŲ CENTRO
VILNIAUS FILIALAS

KOPIJA TIKRA

2015-10-26 Registravimo Nr. 2484 Nr. 5

Vyresnioji archyvarė
Nina Gulevič

22-21

P.GIRDAUSKO personalinė įmonė
"INVARAS"

Licencija Nr.147, galioja iki 2002.02.17

ĮMONĖS VADOVAS P.GIRDAUSKAS

[Signature]

INVARAS
PERSONALINĖ ĮMONĖ
ENTERPRISE OF P.GIRDAUSKAS

ŽEMĖS SKLYPO PLANAS M 1:1000

Sklypo plotas 5516 m²

Sklypo identifikatorius:

KOORDINACIŲ ŽINIARAŠTIS

Koordinacių sistema : Vilniaus vietinė							
Taško Nr.	Kodas	X	Y	Taško Nr.	Kodas	X	Y
1	R	23548.50	29780.35				
2	R	23464.78	29812.82				
3	R	23435.20	29739.26				
4	R	23417.06	29748.42				
5	R	23411.52	29731.45				
6	R	23437.73	29720.69				
7	R	23454.33	29781.71				
8	R	23455.44	29781.26				
9	R	23457.05	29760.61				
10	R	23463.08	29758.17				
11	R	23461.60	29754.53				
12	R	23505.91	29738.60				
13	R	23507.19	29739.86				
14	R	23511.85	29738.03				
15	R	23513.49	29742.22				
16	R	23520.94	29739.30				
17	R	23519.66	29736.04				
18	R	23521.05	29735.46				
19	R	23528.36	29732.41				
20	NK	23530.73	29785.89				
21	NK	23483.78	29804.86				
	NK	23475.93	29785.50				
	NK	23492.51	29801.33				
	NK	23491.22	29798.05				
	NK	23502.65	29793.40				
	NK	23502.27	29792.48				
	NK	23503.32	29791.97				
	NK	23504.26	29794.29				
SKLYPO CENTRO KOORDINATĖS							
Koordinacių sistema		Koordinatės X/Y		Planšeto nomenklatūra			
Sistema, kurioje vykdyti matavimai		X=23496 Y=29768		131-B			
Valstybinė LKS-1994							
Žiniaraštį sudarė		P. GIRDASKAS v. pavardė		19990726 parašas data			

Ištrauka iš Lietuvos Administracinių teisų pažeidimų kodekso:

47 straipsnis. Pastovių žemėnaudos riboženklų sunaikinimas arba gadinimas - užtraukia baudą nuo vieno šimto iki penkių šimtų litų.

48 straipsnis. Geodezinio pagrindo punktų bei markšėiderystės ženklų sunaikinimas arba gadinimas - užtraukia baudą nuo vieno šimto iki vieno tūkstančio litų.



VALSTYBĖS ĮMONĖ REGISTRŲ CENTRAS

Vincio Kudirkos g. 18-3, LT-03105 Vilnius, tel. (5) 2688 262, faks. (5) 2688 311, el.p. info@registrucentras.lt

NEKILNOJAMOJO TURTO REGISTRO CENTRINIO DUOMENŲ BANKO IŠRAŠAS

2015-10-12 09:55:31

1. Nekilnojamojo turto registre įregistruotas turtas:Registro Nr.: **44/327568**Registro tipas: **Žemės sklypas su statiniais**Sudarymo data: **2004-12-27**Adresas: **Vilniaus m. sav. Vilniaus m. Raitininkų g. 4A**Registro tvarkytojas: **Valstybės įmonės Registrų centro Vilniaus filialas****2. Nekilnojamieji daiktai:**

2.1.

Žemės sklypasUnikalus daikto numeris: **4400-0484-4262**

Žemės sklypo kadastro numeris ir kadastro

vietovės pavadinimas: **0101/0033:903 Vilniaus m. k.v.**Daikto pagrindinė naudojimo paskirtis: **Kita**Žemės sklypo naudojimo būdas: **Visuomeninės paskirties teritorijos**Statusas: **Suformuotas padalijus daiktą**Daikto istorinė kilmė: **Gautas padalijus daiktą, unikalus daikto numeris 0101-0033-0735**Žemės sklypo plotas: **0.3542 ha**Užstatyta teritorija: **0.3542 ha**Žemės ūkio naudmenų našumo balas: **40.0**Matavimų tipas: **Žemės sklypas suformuotas atliekant kadastrinius matavimus**Indeksuota žemės sklypo vertė: **116390 Eur**Žemės sklypo vertė: **72744 Eur**Vidutinė rinkos vertė: **319000 Eur**Vidutinės rinkos vertės nustatymo data: **2015-09-15**Vidutinės rinkos vertės nustatymo būdas: **Masinis vertinimas**Kadastro duomenų nustatymo data: **2004-11-25**

2.2.

Pastatas - Vaikų krepšinio mokyklaUnikalus daikto numeris: **1097-9007-8012**Daikto pagrindinė naudojimo paskirtis: **Sporto**Pažymėjimas plane: **1C3p**Statybos pabaigos metai: **1994**Baigtumo procentas: **100 %**Šildymas: **Centrinis šildymas iš centralizuotų sistemų**Vandentiekis: **Komunalinis vandentiekis**Nuotekų šalinimas: **Komunalinis nuotekų šalinimas**Sienos: **Plytos**Stogo danga: **Metalas**Aukštų skaičius: **3**Bendras plotas: **4744.15 kv. m**Pagrindinis plotas: **2931.46 kv. m**Tūris: **37679 kub. m**Koordinatė X: **6062738.3**Koordinatė Y: **583385.4**Atkūrimo sąnaudos (statybos vertė): **3339319 Eur**Fizinio nusidėvėjimo procentas: **7 %**Atkuriamoji vertė: **3105595 Eur**Vidutinė rinkos vertė: **2367000 Eur**Vidutinės rinkos vertės nustatymo būdas: **Masinis vertinimas**Vidutinės rinkos vertės nustatymo data: **2015-09-15**Kadastro duomenų nustatymo data: **1997-06-03**

Pastato (jo dalies) energinio naudingumo

klasė: **C**

Skaiciuojamosios šiluminės energijos

sąnaudos pastatui (jo daliai) šildyti: **44.54 kWh/m2/m.****3. Daikto priklausiniai iš kito registro: įrašų nėra**

4. Nuosavybė:

4.1.

Nuosavybės teisė

Savininkas: Uždaroji akcinė bendrovė "YIT Kausta būstas", a.k. 123959143

Daiktas: žemės sklypas Nr. 4400-0484-4262, aprašytas p. 2.1.

[registravimo pagrindas: Pirkimo - pardavimo sutartis, 2015-10-06, Nr. MK-8016

[rašas galioja: Nuo 2015-10-12

4.2.

Nuosavybės teisė

Savininkas: RAIMONDAS ŠARŪNAS MARČIULIONIS, a.k. 36406130018

Daiktas: pastatas Nr. 1097-9007-8012, aprašytas p. 2.2.

[registravimo pagrindas: Miesto (rajono) valdybos potvarkis, 1993-04-08, Nr. 604V

Statinio priėmimo naudoti aktas, 1994-08-23

[rašas galioja: Nuo 1994-10-20

5. Valstybės ir savivaldybių žemės patikėjimo teisė: [rašų nėra**6. Kitos daiktinės teisės : [rašų nėra****7. Juridiniai faktai:**

7.1.

Sudaryta pirkimo - pardavimo sutartis

Pirkėjas: Uždaroji akcinė bendrovė "YIT Kausta būstas", a.k. 123959143

Daiktas: pastatas Nr. 1097-9007-8012, aprašytas p. 2.2.

[registravimo pagrindas: Notaro pranešimas, 2015-10-06, Nr. 1016276907

[rašas galioja: Nuo 2015-10-06

7.2.

Sudaryta panaudos sutartis

Panaudos gavėjas: Šarūno Marčiulionio krepšinio akademija, a.k. 191886219

Daiktas: pastatas Nr. 1097-9007-8012, aprašytas p. 2.2.

[registravimo pagrindas: Panaudos sutartis, 1995-10-30

[rašas galioja: Nuo 2004-06-21

Terminas: Nuo 1995-10-30

8. Žymos:

8.1.

Įsiskolinimas už įsigytą turtą

Uždaroji akcinė bendrovė "YIT Kausta būstas", a.k. 123959143

Daiktas: žemės sklypas Nr. 4400-0484-4262, aprašytas p. 2.1.

[registravimo pagrindas: Pirkimo - pardavimo sutartis, 2015-10-06, Nr. MK-8016

[rašas galioja: Nuo 2015-10-12

9. Specialiosios žemės ir miško naudojimo sąlygos:

9.1.

XLIX. Vandentiekio, lietaus ir fekalinės kanalizacijos tinklų ir įrenginių apsaugos zonos

Daiktas: žemės sklypas Nr. 4400-0484-4262, aprašytas p. 2.1.

[registravimo pagrindas: Pirkimo - pardavimo sutartis, 2003-12-31, Nr. 14.032

Apskrities viršinininko įsakymas, 2004-12-24, Nr. 2.3-10381-01

[rašas galioja: Nuo 2005-01-05

9.2.

XLVIII. Šilumos ir karšto vandens tiekimo tinklų apsaugos zonos

Daiktas: žemės sklypas Nr. 4400-0484-4262, aprašytas p. 2.1.

[registravimo pagrindas: Pirkimo - pardavimo sutartis, 2003-12-31, Nr. 14.032

Apskrities viršinininko įsakymas, 2004-12-24, Nr. 2.3-10381-01

[rašas galioja: Nuo 2005-01-05

9.3.

IX. Dujotiekių apsaugos zonos

Daiktas: žemės sklypas Nr. 4400-0484-4262, aprašytas p. 2.1.

[registravimo pagrindas: Pirkimo - pardavimo sutartis, 2003-12-31, Nr. 14.032

Apskrities viršinininko įsakymas, 2004-12-24, Nr. 2.3-10381-01

[rašas galioja: Nuo 2005-01-05

9.4.

VI. Elektros linijų apsaugos zonos

Daiktas: žemės sklypas Nr. 4400-0484-4262, aprašytas p. 2.1.

[registravimo pagrindas: Pirkimo - pardavimo sutartis, 2003-12-31, Nr. 14.032

Apskrities viršinininko įsakymas, 2004-12-24, Nr. 2.3-10381-01

[rašas galioja: Nuo 2005-01-05

9.5.

I. Ryšių linijų apsaugos zonos

Daiktas: žemės sklypas Nr. 4400-0484-4262, aprašytas p. 2.1.

Įregistravimo pagrindas: Pirkimo - pardavimo sutartis, 2003-12-31, Nr. 14.032

Apskrities viršininko įsakymas, 2004-12-24, Nr. 2.3-10381-01

Įrašas galioja: Nuo 2005-01-05

10. Daikto registravimas ir kadastro žymos:

10.1.

Išduotas pastato (jo dalies) energinio naudingumo sertifikatas (kadastro žyma)

Daiktas: pastatas Nr. 1097-9007-8012, aprašytas p. 2.2.

Įregistravimo pagrindas: Statybos produkcijos sertifikavimo centro pranešimas, 2015-10-02, Nr. SP-0420-01350/0

Įrašas galioja: Nuo 2015-10-02

Terminas: Nuo 2015-10-01 iki 2025-10-01

11. Registro pastabos ir nuorodos: įrašų nėra**12. Kita informacija:**

Archyvinės bylos Nr.: 13/16551

13. Informacija apie duomenų sandoriui tikslinimą:

13.1.


Duomenys patikslinti 2015-09-15, užsakymo Nr. 9448577

Patikslinimas galioja iki: 2015-10-14


Patikslinimas atliktas: MARCIULIONIS RAIMONDAS ŠARŪNAS, 36406130018;

Dokumentą atspausdino
Registratore ekspertėEVELINA
MIKULĖNIENĖ

2015-10-12 09:55:31

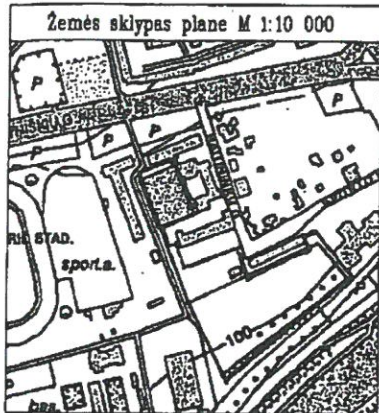

ŽEMĖS SKLYPO PLANAS M 1:1000 Sklypo plotas 3542 m²

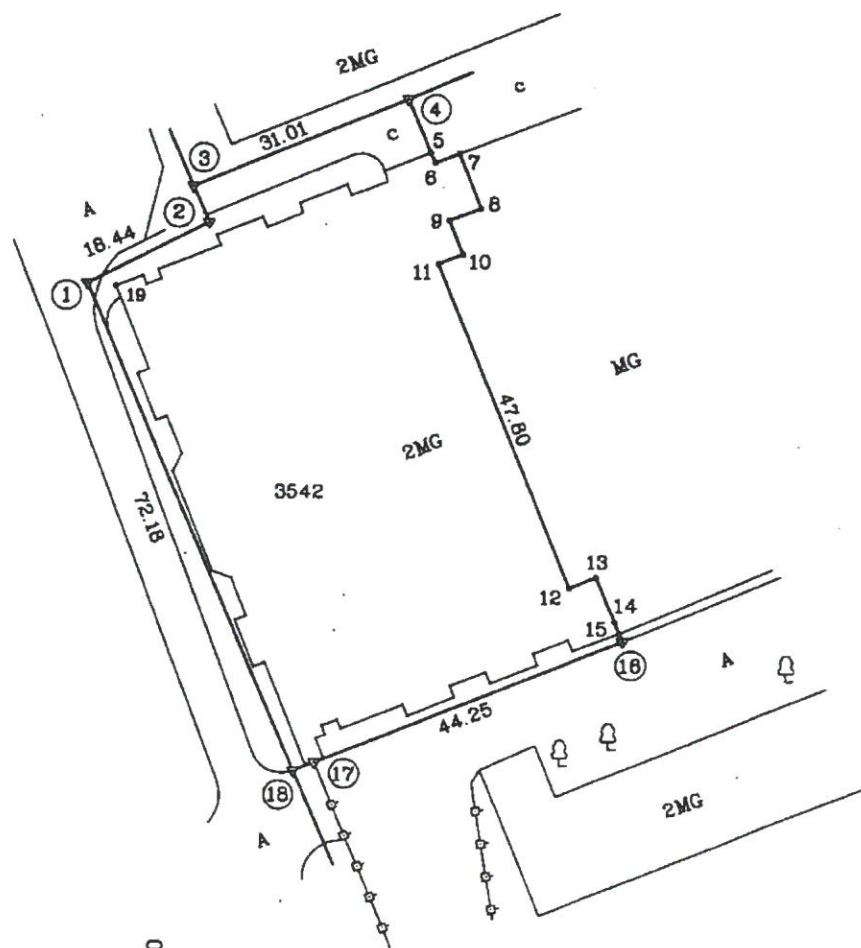

ISNASE

Linijos nr.	Linijos ilgis
2-3	5.42
4-5	7.90
5-6	1.53
6-7	3.50
7-8	8.00
8-9	4.50
9-10	5.01
10-11	3.50
12-13	3.93
13-14	8.51
14-15	1.74
15-16	1.20
17-18	2.98

SKLYPO RIBOS PAŽYMĖTOS
KADASTRO ŽEMĖLAPYJE
VI REGISTRŲ CENTRO Vilniaus filialas
Vyresnioji kadastrė
Specialisto parašas
2004. 12. 22

Veronika
Biliukaitė
v. pavardė

VALSTYBĖS ĮMONĖS REGISTRŲ CENTRO
VILNIAUS FILIALAS
KOPIJA TIKRA
2015-10-22 Registravimo Nr. 2488
(parcijos, v. pavardė, parašas)
Vyresnioji archyvarė
Nina Gulevič

Kadastras:	vieta	Vilniaus miestas	blokas	sklypas
Žemės sklypo kadastras Nr.	0	1	0	1 0 0 3 3 0 9 0 3

Gatvė, namo Nr.	Raitininkų 4
Kaimas (miestelis)	
Seniūnija	Žirmūnų
Miestas (rajonas)	Vilniaus
Apskritis	Vilniaus

Gretimybė	Gretimų žemės sklypo kadastras Nr.	Pastabos
1-3, 18-1		Valstybinė žemė
3 - 4	010100330716	
4 - 17	010100330736	
17 - 18		AB "YIT Kausta"

VILNIAUS APSKRITIES VIRŠININKO ADMINISTRACIJA
VILNIAUS MIESTO ŽEMETVARKOS SKYRIUS
Inžinierius
SUDERINTA E. Kleinauskas
2004 m. 11 mėn. 22 d.
Parašas

Su paženklintomis vietovėje žemės sklypo ribomis, aprašytomis ... 2004 ... m.
... 11 ... mėn. 25 d. žemės sklypo paženklinio-parodymo akto ir susistatų plotu sutinku:
Žemės savininkas (naudotojas)
AB "YIT Kausta"

Vilniaus ... apskrities viršininko administracijos žemės tvarkos departamento
Vilniaus ... miesto (rajono) žemėtvarkos skyrius
Patikrino: vyresn. specialistas
Suderino: vedėjas pav.
(pareigos) (parašas) (data)

Geokada

LICENCIJOS NR.159G-666

Pareigos	Parašas	Vardas, pavardė	Data
DIREKTORIUS		DARIUS GIRDAUSKAS	2004 11 25
VYKDYTOJAS		RAMŪNAS KUDŽMA	2004 11 25



ŽEMĖS SKLYPO PLANAS M 1:1000

Sklypo plotas 3542 m²

Žemės sklypo kadastro Nr. 01010033

KOORDINACIŲ ŽINIARAŠTIS

Koordinacių sistema Vilniaus miesto vietinė							
Taško Nr.	Kodas	X	Y	Taško Nr.	Kodas	X	Y
1	R	23503.01	29689.60				
2	R	23511.40	29706.02				
3	R	23516.35	29703.82				
4	R	23528.38	29732.41				
5	R	23521.06	29735.43				
6	R	23519.66	29736.04				
7	R	23520.94	29739.30				
8	R	23513.49	29742.22				
9	R	23511.85	29738.03				
10	R	23507.19	29739.86				
11	R	23505.91	29738.60				
12	R	23461.60	29754.53				
13	R	23463.08	29758.17				
14	R	23457.05	29760.61				
15	R	23455.44	29781.26				
16	R	23454.33	29761.71				
17	R	23437.73	29720.69				
18	R	23436.62	29717.92				
19	NK	23502.64	29693.46				
SKLYPO CENTRO KOORDINATĖS							
Koordinacių sistema		Koordinatės X/Y		Planšetų nomenklatūra			
Sistema, kurioje vykdyti matavimai		X=23476 Y=29726					
Valstybinė LKS-1994		X=6062735 Y=583385		76/32-047			
Žiniaraštį sudarė		 (parašas)		RAMŪNAS KUDŽMA		2004 11 29	
				(vardas ir pavardė)		(data)	

DUOMENYS APIE ŽEMĖS NAUDOJIMO APRIBOJIMUS

Eil. Nr.	Kodas	Apribojimo sk. Nr.	Apribojimai	Žemės plotas, ha	Apribojimo plano Nr.
1	1	I	Ryšių linijų apsaugos zonos		
2	6	VI	Elektros linijų apsaugos zonos		
3	9	IX	Dujotiekių apsaugos zonos		
4	48	XLVIII	Šilumos ir karšto vandens tiekimo tinklų apsaugos zonos		
5	49	XLIX	Vandentiekio, lietaus ir fekalinės kanalizacijos tinklų ir įrenginių apsaugos zonos		

Ištrauka iš Lietuvos Administracinių teisų pažeidimų kodekso:

47 straipsnis. Pastovių žemėnaudų riboženklų sunaikinimas arba gadinimas - užtraukia baudą nuo dviejų šimtų penkiasdešimties iki penkių šimtų litų.

48 straipsnis. Geodezinio pagrindo punkto bei markseiderystės ženklų sunaikinimas arba gadinimas - užtraukia baudą nuo penkių šimtų iki vieno tūkstančio litų.



Teritorijų
pavadinimas:

Sklypo Raitininkų g. 4 nedidelių veiklos mastų
detaliojo plano korektūra

TVIRTINU:

Direktoriaus pavaduotojas
paviršinių nuotekų tinklams

(Parašas)

Rimantas Kupliauskas

2016-03-02

Užsakovas / Statytojas: UAB „YIT Kausta būstas“

DETALIAJAM PLANAVIMUI SĄLYGOS Nr. 16/006 LIETAUS VANDENS, STATYBINIO DRENAŽO NUVEDIMUI (PRIJUNGIMUI) VILNIAUS MIESTE

Lietaus vandens, statybinio drenažo nuvedimui (prijungimui) užsakovas privalo:

Lietaus nuotekas nuvesti:

1. Į sklype esantį lietaus nuotekų tinklą;
2. Į Sporto gatvėje esantį d 250 mm lietaus nuotekų tinklą;
3. Į vakarinėje sklypo dalyje esantį d 200 mm lietaus nuotekų tinklą.

Projektuojant lietaus vandens nuvedimo sistemą vadovautis Vilniaus miesto paviršinių nuotekų tvarkymo infrastruktūros plėtros specialiuoju planu.

Projektuojant paviršinių nuotekų sutvarkymo sistemą siūlome vadovautis Aplinkos ministro 2007.04.02 įsakymo Nr. 1D-193 „Paviršinių nuotekų tvarkymo reglamentas“ reikalavimais.

Su sąlygomis
SUTINKU

Projekto vadovas
Jurij Butiajev

(užsakovas ar jo įgaliotas asmuo)

2016

m. 05 mėn. 03 d.



VALSTYBINĖ SAUGOMŲ TERITORIJŲ TARNYBA PRIE APLINKOS MINISTERIJOS

Valstybės biudžetinė įstaiga, Antakalnio g. 25, LT-10312 Vilnius,
tel. (8 5) 272 3284, faks. (8 5) 272 2572, el. p. vsst@vsst.lt <http://www.vsst.lt>.
Duomenys kaupiami ir saugomi Juridinių asmenų registre, kodas 188724381

UAB „DGE Baltic Soil and Environment“

2016-09-29

Nr. (4)-V3-1452(7.21)

Į 2016-08-25

Nr. R-16/233

DĖL PLANUOJAMOS ŪKINĖS VEIKLOS ĮGYVENDINIMO POVEIKIO ĮSTEIGTOMS AR POTENCIALIOMS „NATURA 2000“ TERITORIJOMS REIKŠMINGUMO IŠVADOS

Planuojamos ūkinės veiklos pavadinimas: *Daugiabučių gyvenamųjų namų komplekso žemės sklype Raitininkų g. 4 ir Raitininkų g. 4A Vilniaus m., Žirmūnų mikrorajone, statyba.*

Planuojamos ūkinės veiklos organizatorius (užsakovas): *UAB „YIT Kausta būstas“.*

Planuojamos ūkinės veiklos poveikio aplinkai vertinimo dokumentų rengėjas: *UAB „DGE Baltic Soil and Environment“.*

Įsteigtų ar potencialių „Natura 2000“ teritorijų, kurioms galimas poveikis buvo nagrinėtas, pavadinimai bei jų pagrindinės vertybės: *Buveinių apsaugai svarbi teritorija – Neries upė (LTVIN0009).*

Trumpas planuojamos ūkinės veiklos aprašymas: *Pagal Vilniaus miesto savivaldybės teritorijos bendrojo plano sprendinius, teritorija, kurioje numatoma statyti gyvenamųjų namų kompleksą, patenka į intensyvaus užstatymo gyvenamąsias teritorijas. Žemės sklypo vakarinėje dalyje esanti vaikų krepšinio mokykla – Š. Marčiulionio krepšinio mokykla - bus griauinama, o rytinėje dalyje esantis „Šarūno“ viešbutis bus rekonstruojamas, keičiant paskirtį iš visuomeninės į gyvenamąją. Gyvenamosios ir komercinės paskirties pastatų statyba numatoma teritorijoje, kuri inžineriniu požiūriu yra gerai išvystyta. Sklype yra centralizuoti šilumos, elektros tiekimo, vandentiekio, buitinių ir paviršinių nuotekų tinklai, ryšių komunikacijos. Neries upė yra už 250 m pietų kryptimi nuo sklypo ribos.*

Veiklos elementai, galintys sukelti reikšmingą poveikį įsteigtoms ar potencialioms „Natura 2000“ teritorijoms: *Nėra, nes planuojami daugiabučių gyvenamųjų namų komplekso statyba yra Vilniaus mieste, urbanizuotoje teritorijoje. Artimiausia „Natura 2000“ buveinių apsaugai svarbi teritorija - Neries upė (LTVIN0009), nuo planuojamos veiklos nutolusi apie 250 m atstumu. Nuo planuojamos teritorijos surenkamos lietaus nuotekos išleidžiamos į esamą miesto paviršinių nuotekų sistemą.*

Išvada: *Planuojamos ūkinės veiklos įgyvendinimas negali daryti reikšmingo neigiamo poveikio „Natura 2000“ teritorijoms ir šiuo atžvilgiu neprivaloma atlikti planuojamos ūkinės veiklos poveikio aplinkai vertinimo.*

Direktorius

Albertas Stanislavaitis

R.Uzdras, 270 9046, el. p. r.uzdras@vsst.lt

PRIEDAS 2. GRAFINĒ DALIS



VALSTYBĖS ĮMONĖ REGISTRŲ CENTRAS
Vincio Kudirkos g. 18-3, LT-03105 Vilnius

KADASTRO ŽEMĖLAPIO IŠTRAUKA

Mastelis 1:5000





- | | | |
|--|---|--|
| | - | |
|--|---|--|

PRIEDAS 3. TRIUKŠMO IR ORO KOKYBĖS VERTINIMO ATASKAITA



UAB „DGE Baltic Soil and Environment“

Žolyno g. 3, LT-10208 Vilnius

Tel.: 8 5 2644304, fax.: 8 5 2153784

Į. k.: 300085690, PVM k.:

LT100002760910

www.dge.lt, el. p.: info@dge-baltic.lt

**SKLYPŲ RAITININKŲ G. 4 (KADASTRO NR.
0101/0033:736) IR RAITININKŲ G. 4A (KADASTRO
NR. 0101/0033:903), VILNIAUS M.
DETALUSIS PLANAS**

TRIUKŠMO IR ORO KOKYBĖS VERTINIMO ATASKAITA

UAB „DGE Baltic Soil and Environment“
direktorius pavaduotoja aplinkosaugai

Dana Bagdonavičienė

Aplinkosaugos inžinierė

Ieva Sveikauskaitė

Vilnius
2016

TURINYS

1	TRIUKŠMAS	3
1.1	Triukšmo vertinimo metodika	3
1.2	Informacija apie vertintus triukšmo šaltinius	4
1.3	Ūkinės veiklos įtakojamas triukšmas	5
1.4	Autotransporto įtakojamas triukšmas	5
2	ORO KOKYBĖ PLANUOJAMOS GYVENAMOSIOS APLINKOS ORE	7
	PRIEDAS 1. Triukšmo sklaidos žemėlapiai	8
	PRIEDAS 2. Informacija apie transporto srautus	15

1 TRIUKŠMAS

1.1 Triukšmo vertinimo metodika

Planuojamos ūkinės veiklos Raitininkų g. 4 (kadastro Nr. 0101/0033:736) ir Raitininkų g. 4A (kadastro Nr. 0101/0033:903) sklypuose, Vilniaus mieste, ir transporto keliamo triukšmo sklaidos skaičiavimai buvo atlikti kompiuterine programa CadnaA (versija 4.5.151).

Programos galimybės leidžia modeliuoti pačius įvairiausius scenarijus, pasirenkant vieno ar kelių tipų triukšmo šaltinius (mobilūs - keliai, geležinkeliai, oro transportas, taškiniai - pramonės įmonės ir kt.), įvertinant teritorijos reljefą, pastatų, kelių, tiltų bei kitų statinių parametrus. Programa taip pat gali įvertinti ir prieštriukšmines priemones, t.y. jų konstrukcijas bei parametrus (aukštį, atspindžio nuostolį decibelais arba absorbcijos koeficientą ir t.t.).

Programa CadnaA, yra įtraukta į LR Aplinkos ministerijos rekomenduojamų modelių, skirtų vertinti poveikį aplinkai, sąrašą. Programos veikimas pagrįstas Europos Sąjungos patvirtintomis metodikomis (kelių transportui – NMPB-Routes-96, pramonei – ISO 9613, geležinkeliams – SRM II, bei oro transportui – ECAC. Doc. 29) bei Europos Parlamento ir Tarybos Aplinkos direktyva 2002/49/EB dėl aplinkos triukšmo įvertinimo ir valdymo.

Dienos, vakaro bei nakties triukšmo lygis skaičiuojamas įvertinant transporto eismo intensyvumą, taškinių bei plotinių triukšmo šaltinių skleidžiamą triukšmą. Programos pagalba galima greitai atlikti skirtingų ūkinės veiklos bei infrastruktūros vystymo scenarijų (kintamieji: eismo intensyvumas, greitis, sunkiųjų ir lengvųjų transporto priemonių procentinė dalis skaičiuojamame sraute) įtakojamo triukšmo sklaidos skaičiavimus, palyginti rezultatus bei pasirinkti geriausią teritorijos plėtros, statinių ar triukšmo mažinimo priemonių variantą.

Gauti triukšmo lygio skaičiavimo rezultatai atvaizduojami žemėlapiuose skirtingų spalvų izolinijomis 5 dBA intervalu. Triukšmo lygio vertės skirtumas tarp izolinių – 1 dBA.

Triukšmo sklaida skaičiuota 4 m aukštyje, kaip nurodo standarto ISO 9613-2:1996 Akustika. Garso sklindančio atviroje aplinkoje silpnėjimas - 2 dalis: Bendroji skaičiavimo metodika (Acoustics - Attenuation of sound during propagation outdoors - Part 2: General method of calculation).

Skaičiuotas dienos, vakaro ir nakties ekvivalentinis triukšmo lygis.

Gauti triukšmo lygio skaičiavimo nagrinėjamo objekto aplinkoje rezultatai buvo įvertinti vadovaujantis HN 33:2011 „Triukšmo ribiniai dydžiai gyvenamuosiuose ir visuomeninės paskirties pastatuose bei jų aplinkoje” (Žin., 2011, Nr.75-3638) reikalavimais bei nustatytais ribiniais ekvivalentinio garso slėgio dydžiais.

Vertinant viešo naudojimo gatvių ir kelių triukšmą, taikytas HN 33:2011 1 lentelės 3 punktas. Vertinant ūkinės veiklos įtakojamą triukšmą taikytas HN 33:2011 1 lentelės 4 punktas.

1 lentelė. Didžiausi leidžiami triukšmo ribiniai dydžiai gyvenamuosiuose ir visuomeninės paskirties pastatuose bei jų aplinkoje

Objekto pavadinimas	Paros laikas, val.	Ekvivalentinis garso slėgio lygis, dBA	Maksimalus garso slėgio lygis, dBA
Gyvenamųjų pastatų ir visuomeninės paskirties pastatų aplinkoje, veikiamoje transporto sukeliama triukšmo (3 punktas)	6–18	65	70
	18–22	60	65
	22–6	55	60
Gyvenamųjų pastatų ir visuomeninės paskirties pastatų aplinkoje, veikiamoje ūkinės komercinės veiklos (4 punktas)	6–18	55	60
	18–22	50	55
	22–6	45	50

1.2 Informacija apie vertintus triukšmo šaltinius

Planuojamame sklype planuojamos automobilių stovėjimo aikštelės, skirtos gyventojų lengvųjų automobilių parkavimui:

- ✓ Pietinėje sklypo dalyje - 14 vietų atvira automobilių stovėjimo aikštelė;
- ✓ Vakarinėje sklypo dalyje - 27 vietų atvira automobilių stovėjimo aikštelė.

Šiaurinėje, rytinėje, vakarinėje ir pietinėje sklypo dalyse planuojami įvažiavimai į teritoriją bei kelias iki sklypo šiaurinėje dalyje esančio 203 vietų požeminio parkingo.

Transporto priemonių įvažiavimo/išvažiavimo kelias įvertintas kaip linijinis ūkinės veiklos įtakojamas triukšmo šaltinis. Lengvųjų automobilių aikštelės įvertintos kaip plotinis ūkinės veiklos įtakojamas triukšmo šaltinis. Ūkinė veikla bus vykdoma ir autotransportas atvyks/išvyks visą parą.

Nagrinėjamą teritoriją iš Šiaurės pusės riboja Šeimyniškių gatvė, iš rytų pusės – Raitininkų gatvė, pietuose artimiausia yra – Sporto gatvė, kuri tęsiasi iki Olimpiečių gatvės. Atliekant autotransporto įtakojamo triukšmo sklaidos skaičiavimus buvo įvertintas „Naujų transporto rūšių diegimo Vilniaus mieste specialusis planas“ bei „2040 m. sumodeliuota Vilniaus miesto asmeninio motorizuoto transporto srautų kartografavimo“ duomenimis automobilių srautas artimiausiose Šeimyniškių, Raitininkų, Sporto ir Olimpiečių gatvėse pateiktas 2 lentelėje.

2 lentelė. Esami autotransporto srautai, įvertinti triukšmo sklaidos skaičiavimuose

Gatvė, gatvės atkarpa	Prognozuojamas vidutinis eismo intensyvumas, automobilių/parą į abi puses
Olimpiečių g.	21 827
Šeimyniškių g.	48 253
Raitininkų g.	3502
Sporto g.	2389

1.3 Ūkinės veiklos įtakojamas triukšmas

Svarbu yra įvertinti triukšmo lygį ir jo įtaką artimiausioms gyvenamosioms teritorijoms. Artimiausi gyvenamieji namai yra Šeimyniškių g. 21C, 21D, Raitininkų g. 1, 2, 3, 5, 6, 6A, 8, Sporto g. 2, 3, todėl triukšmo lygis vertintas šių pastatų aplinkoje. Taip pat vertintas triukšmo lygis planuojamo gyvenamojo pastato esančio nagrinėjamame sklype aplinkoje, įvertintas triukšmas ir vaikų žaidimo aikštelėje. Suskaičiuotas su nagrinėjamo objekto veikla susijęs triukšmo lygis artimiausioje gyvenamojoje aplinkoje ir planuojamoje gyvenamojoje aplinkoje pateikiamas 3 ir 4 lentelėse.

3 lentelė. Prognozuojamas triukšmo lygis artimiausioje gyvenamojoje aplinkoje

Vieta	Suskaičiuotas triukšmo lygis, dB(A)		
	Dienos *LL 55 dB(A)	Vakaro *LL 50 dB(A)	Nakties *LL 45 dB(A)
Šeimyniškių g. 21C ir 21D	29 – 40	37 – 44	31 – 38
Raitininkų g. 1, 3, 5	32 – 33	30 – 31	25 – 26
Raitininkų g. 2	49 – 52	48 – 49	44 – 45
Raitininkų g. 6, 8	21 – 28	26 – 31	20 – 25
Sporto g. 2	24 – 25	24 – 25	18 – 20
Sporto g. 3	10 – 21	13 – 22	7 – 17

*LL – leidžiamo triukšmo lygio ribinis dydis

4 lentelė. Prognozuojamas triukšmo lygis planuojamoje gyvenamojoje aplinkoje

Vieta	Suskaičiuotas triukšmo lygis, dB(A)		
	Dienos *LL 55 dB(A)	Vakaro *LL 50 dB(A)	Nakties *LL 45 dB(A)
Vaikų žaidimo aikštelė	34 – 35	33 – 34	27 – 28
Triukšmo lygis prie planuojamų gyvenamųjų pastatų	39 – 47	40 – 45	33 – 41

Modeliavimo rezultatai parodė, kad planuojamos veiklos įtakojamas triukšmo lygis artimiausioje gyvenamojoje aplinkoje visais paros periodais neviršys triukšmo ribinių dydžių, reglamentuojamų ūkinės veiklos objektams pagal HN 33:2011 1 lentelės 4 punktą (1 lentelė).

1.4 Autotransporto įtakojamas triukšmas

Prognozuojamo autotransporto sukeliama triukšmo sklaidos skaičiavimai artimiausioje gyvenamojoje aplinkoje pateikti 5 ir 6 lentelėse.

5 lentelė. Prognozuojamas autotransporto įtakojamas triukšmo lygis artimiausioje gyvenamojoje aplinkoje

Vieta	Suskaičiuotas triukšmo lygis, dB(A)		
	Dienos *LL 65 dB(A)	Vakaro *LL 60 dB(A)	Nakties *LL 55 dB(A)
Šeimyniškių g. 21C ir 21D	57 – 60	56 – 58	50 – 52

Raitininkų g. 1, 3, 5	59 – 61	58 – 60	52 – 54
Raitininkų g. 2	44 – 62	42 – 60	37 – 55
Raitininkų g. 6, 6A, 8	53 – 57	52 – 55	46 – 49
Sporto g. 2	60 – 61	58 – 59	52 – 54
Sporto g. 3	60 – 61	58 – 59	52 – 53

*LL – leidžiamo triukšmo lygio ribinis dydis

6 lentelė. Prognozuojamas autotransporto įtakojamas triukšmo lygis planuojamoje gyvenamojoje aplinkoje

Vieta	Suskaičiuotas triukšmo lygis, dB(A)		
	Dienos *LL 65 dB(A)	Vakaro *LL 60 dB(A)	Nakties *LL 55 dB(A)
Vaikų žaidimo aikštelė	36 – 37	34 – 35	29 – 30
Šiaurinė sklypo riba	61 – 62	59 – 60	54 – 55
Rytinė sklypo riba	58 – 61	56 – 60	51 – 54
Pietinė sklypo riba	55 – 58	54 – 56	48 – 51
Vakarinė sklypo riba	55 – 61	54 – 59	48 – 54

*LL – leidžiamo triukšmo lygio ribinis dydis

Skaičiavimo rezultatai rodo, kad aplinkinėse gatvėse pravažiuojančio autotransporto skleidžiamas triukšmas artimiausioje gyvenamojoje aplinkoje bei planuojamoje gyvenamojoje aplinkoje visais paros periodais neviršys nustatytų triukšmo ribinių dydžių, reglamentuojamų pagal HN 33:2011 1 lentelės 3 punktą.

Triukšmo sklaidos žemėlapiai pateikiami Priede 1.

IŠVADOS

1. Prognozuojama, kad dėl detaliojo plano sprendinių ūkinės veiklos įtakojamas triukšmo lygis artimiausioje gyvenamojoje bei planuojamoje gyvenamojoje aplinkoje bet kuriuo paros metu neviršys didžiausių leidžiamų triukšmo ribinių dydžių, reglamentuojamų ūkinės veiklos objektams pagal HN 33:2011 1 lentelės 4 punktą;
2. Prognozuojama, kad aplinkinėse gatvėse pravažiuojančio autotransporto skleidžiamas triukšmas artimiausioje gyvenamojoje aplinkoje bei planuojamoje gyvenamojoje aplinkoje visais paros periodais neviršys nustatytų triukšmo ribinių dydžių, reglamentuojamų pagal HN 33:2011 1 lentelės 3 punktą.

2 ORO KOKYBĖ PLANUOJAMOS GYVENAMOSIOS APLINKOS ORE

Vertinta aplinkos oro tarša iš mobilių taršos šaltinių. Į planuojamą teritoriją atvyks lengvieji gyventojų automobiliai. Numatomos trys automobilių parkavimo aikštelės:

- 14 vietų atvira automobilių stovėjimo aikštelė;
- 27 vietų atvira automobilių stovėjimo aikštelė;
- 203 vietų požeminė automobilių stovėjimo aikštelė.

Atsižvelgiant į transporto priemonės rūšį, srautą, greitį ir teršalų emisijos faktorių nuo transporto, judančio 14 vietų atviroje aikštelėje, į aplinkos orą pateks šie oro teršalai: CO – 0,00006 g/s; NO₂ – 0,00001 g/s; SO₂ – 0,000001 g/s; KD₁₀ – 0,0000008 g/s; KD_{2,5} – 0,0000004 g/s.

Atsižvelgiant į transporto priemonės rūšį, srautą, greitį ir teršalų emisijos faktorių nuo transporto, judančio 27 vietų atviroje aikštelėje, į aplinkos orą pateks šie oro teršalai: CO – 0,0002 g/s; NO₂ – 0,00004 g/s; SO₂ – 0,000004 g/s; KD₁₀ – 0,000003 g/s; KD_{2,5} – 0,000001 g/s.

Atsižvelgiant į transporto priemonės rūšį, srautą, greitį ir teršalų emisijos faktorių nuo transporto, judančio link požeminės 203 vietų uždaroje aikštelės, į aplinkos orą pateks šie oro teršalai: CO – 0,0003 g/s; NO₂ – 0,00005 g/s; SO₂ – 0,000005 g/s; KD₁₀ – 0,000004 g/s; KD_{2,5} – 0,000002 g/s.

Stacionarūs aplinkos oro taršos šaltiniai planuojamoje teritorijoje nenumatomi.

Vertinant aplinkos oro kokybę nagrinėjamoje teritorijoje buvo įvertintos vidutinės metinės aplinkos oro teršalų foninių koncentracijų reikšmės, pateiktos svetainėje <http://gamta.lt>, skyriuje “Foninės koncentracijos PAOV skaičiavimams”. Remiantis Aplinkos apsaugos agentūros 2014 m. oro užterštumo žemėlapiais ir 2001 m. gruodžio 11 d. Lietuvos Respublikos aplinkos ir sveikatos apsaugos ministrų įsakymu Nr. 591/640 „Dėl aplinkos oro užterštumo normų nustatymo” (Žin., 2010, Nr.82-4364), nustatyta, kad vidutinė metinė aplinkos oro teršalų koncentracija nagrinėjamoje teritorijoje neviršija nustatytų normų ir sudaro:


Teršalas	Aplinkos oro užterštumas nagrinėjamoje teritorijoje, µg/m ³	Teršalo koncentracijos ribinė vertė, µg/m ³
Anglies monoksidas (CO)	330	10 000
Kietosios dalelės KD ₁₀	22,65	40
Kietosios dalelės KD _{2,5}	11,33	25
Azoto dioksidas (NO ₂)	28,5	40
Sieros dioksidas (SO ₂)	1,85	-

IŠVADOS


1. Nagrinėtų pagrindinių teršalų – anglies monoksido, azoto oksidų, sieros dioksido bei kietųjų dalelių – koncentracija planuojamos gyvenamosios aplinkos ore neviršija nustatytų aplinkos oro užterštumo normų.

PRIEDAS 1. Triukšmo sklaidos žemėlapiai


Sklypų A. Juozapavičiaus g. 13 (kadastro Nr. 0101/0032:307) ir Žvejų g. 14 (kadastro Nr. 0101/0032:305),
 Šnipiškių sen., Vilniaus m., detalusis planas
Triukšmo vertinimo ataskaita

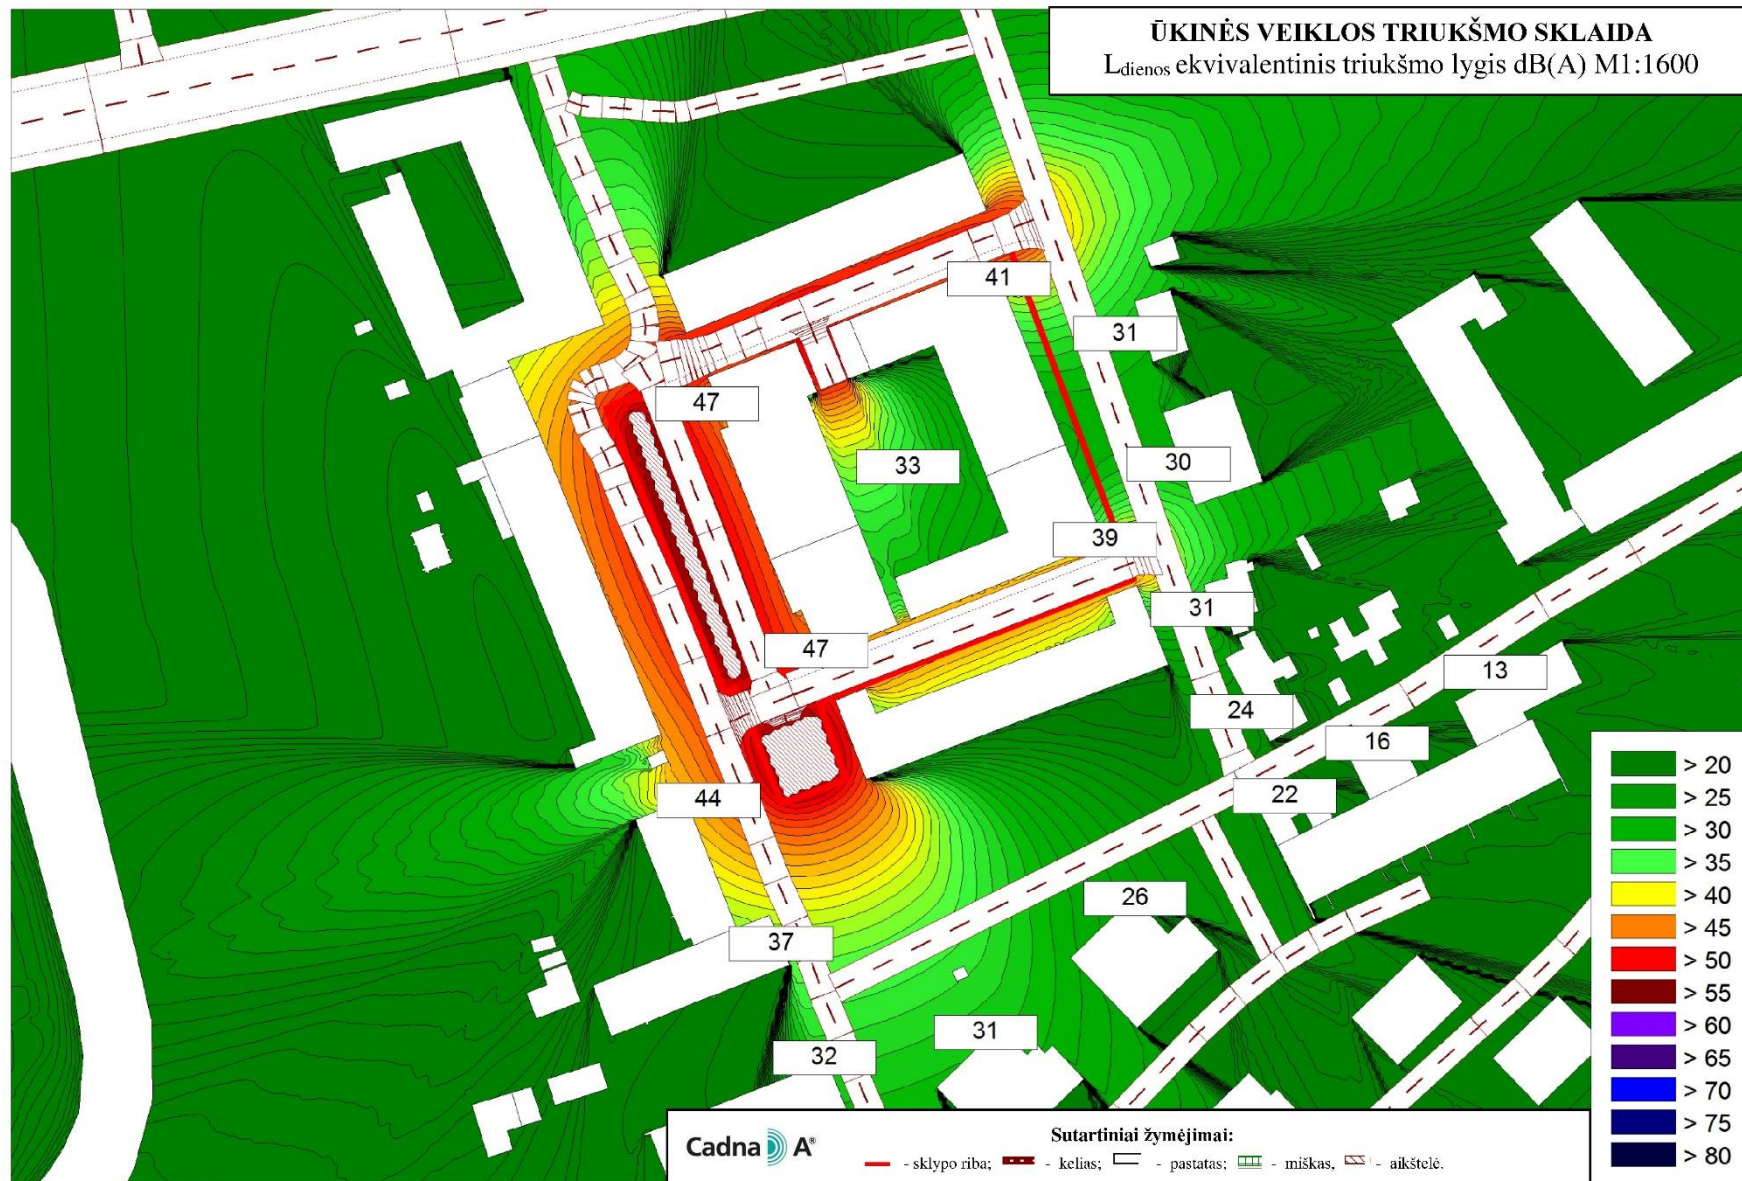



Sklypų A. Juozapavičiaus g. 13 (kadastro Nr. 0101/0032:307) ir Žvejų g. 14 (kadastro Nr. 0101/0032:305),
 Šnipiškių sen., Vilniaus m., detalusis planas
Triukšmo vertinimo ataskaita

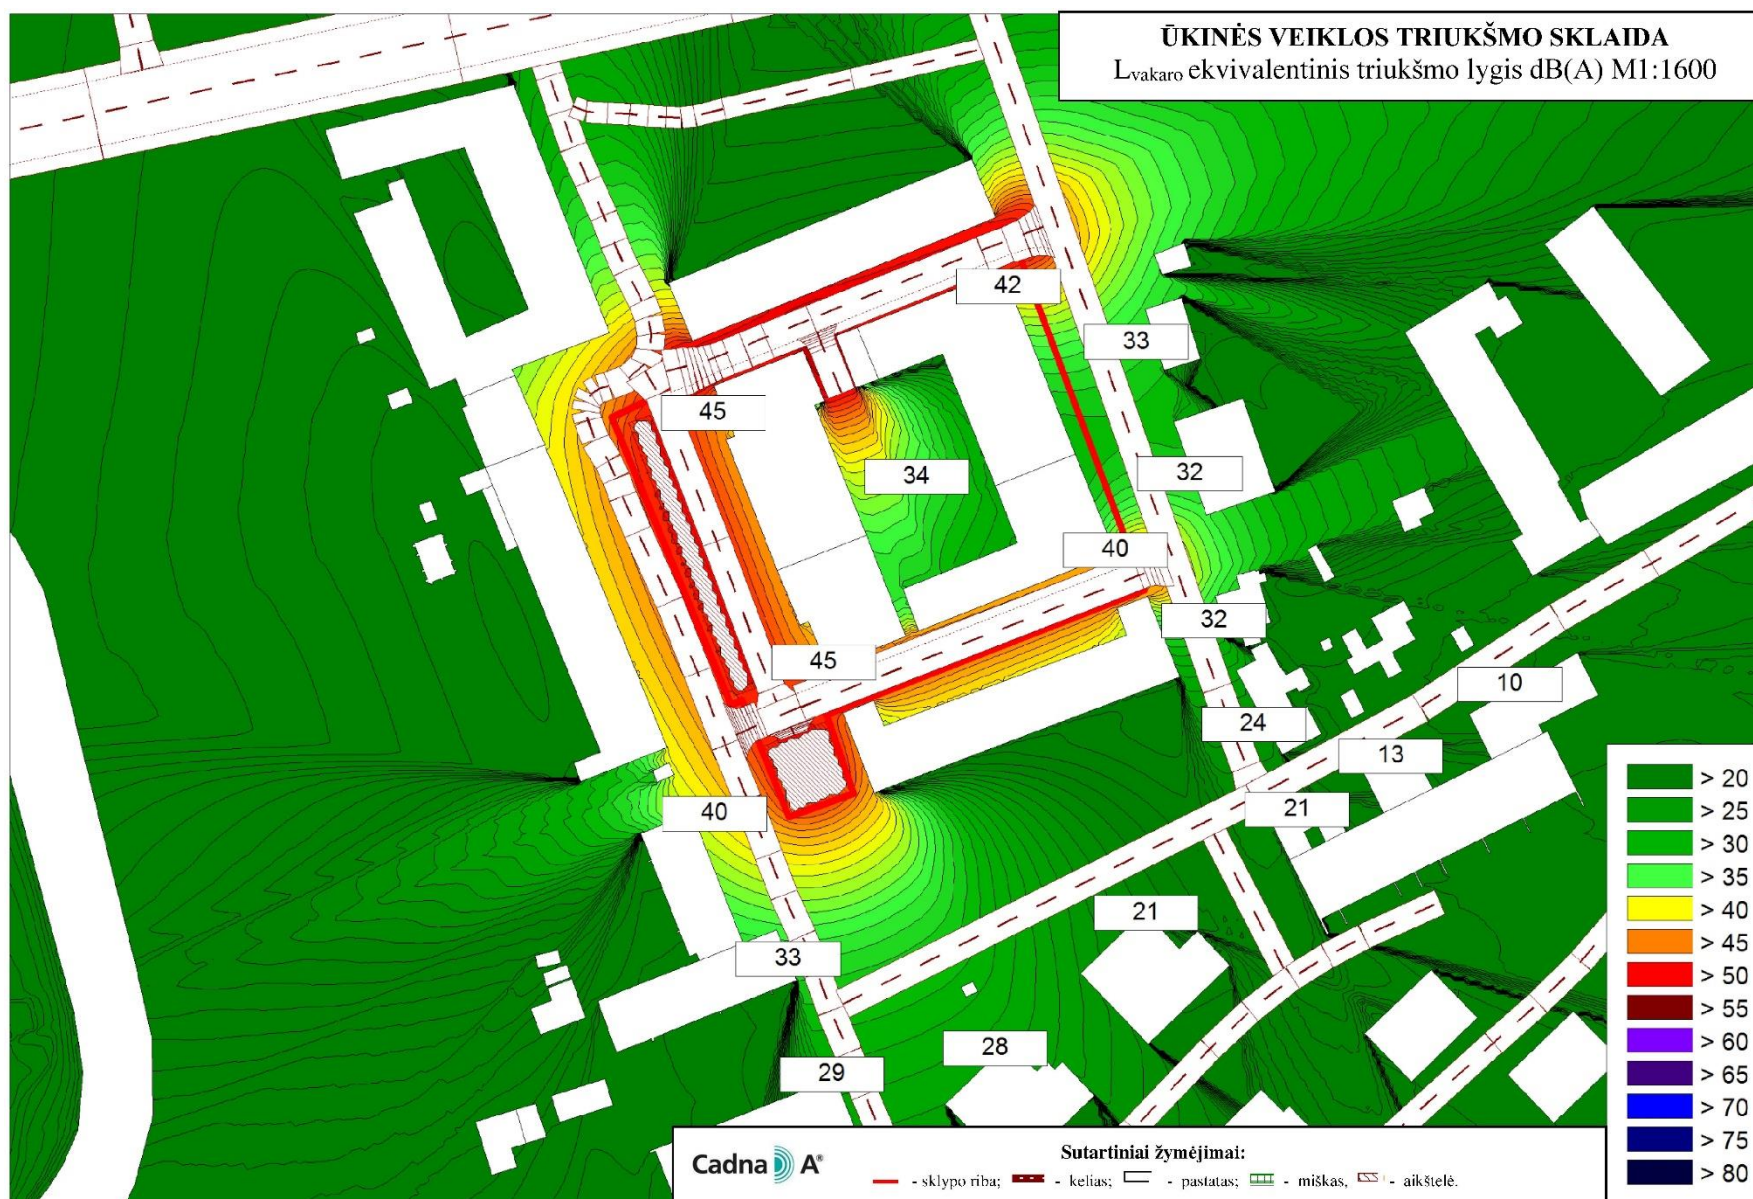


Sklypų A. Juozapavičiaus g. 13 (kadastro Nr. 0101/0032:307) ir Žvejų g. 14 (kadastro Nr. 0101/0032:305),
 Šnipiškių sen., Vilniaus m., detalusis planas
Triukšmo vertinimo ataskaita

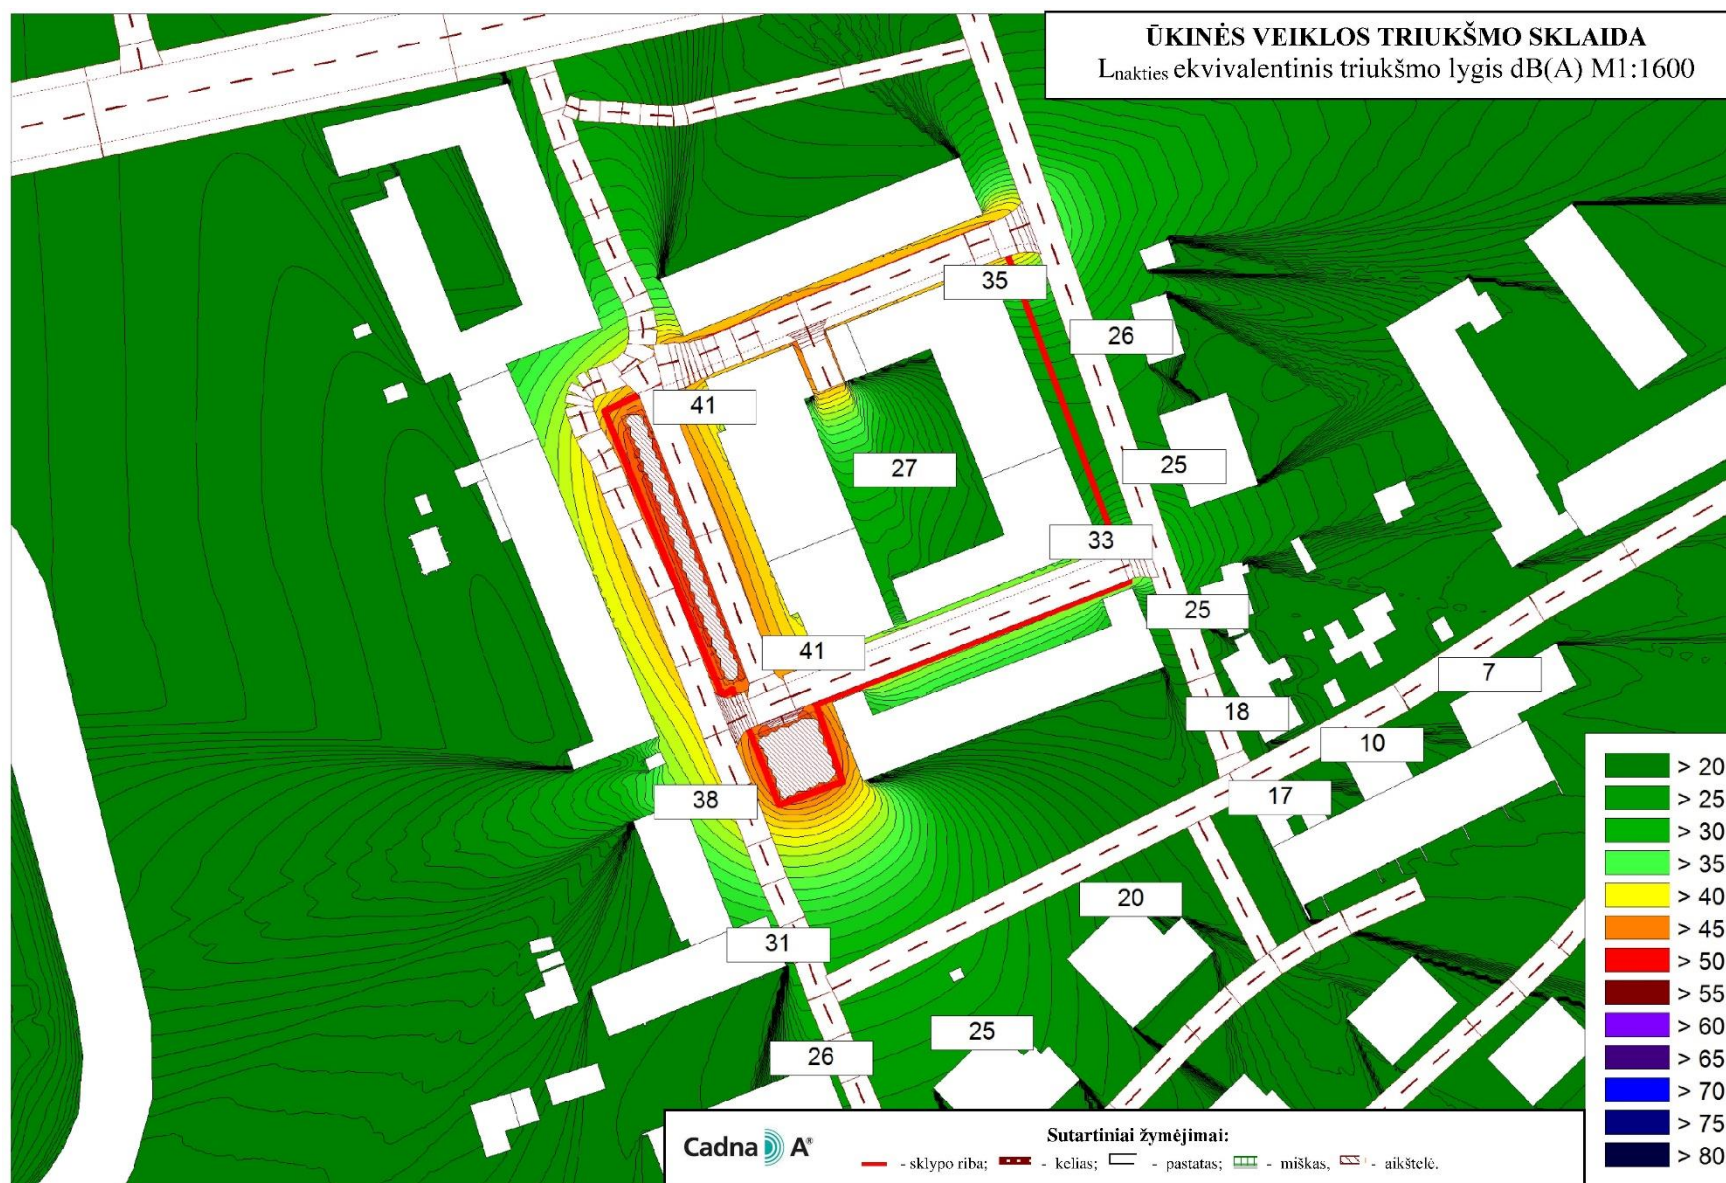


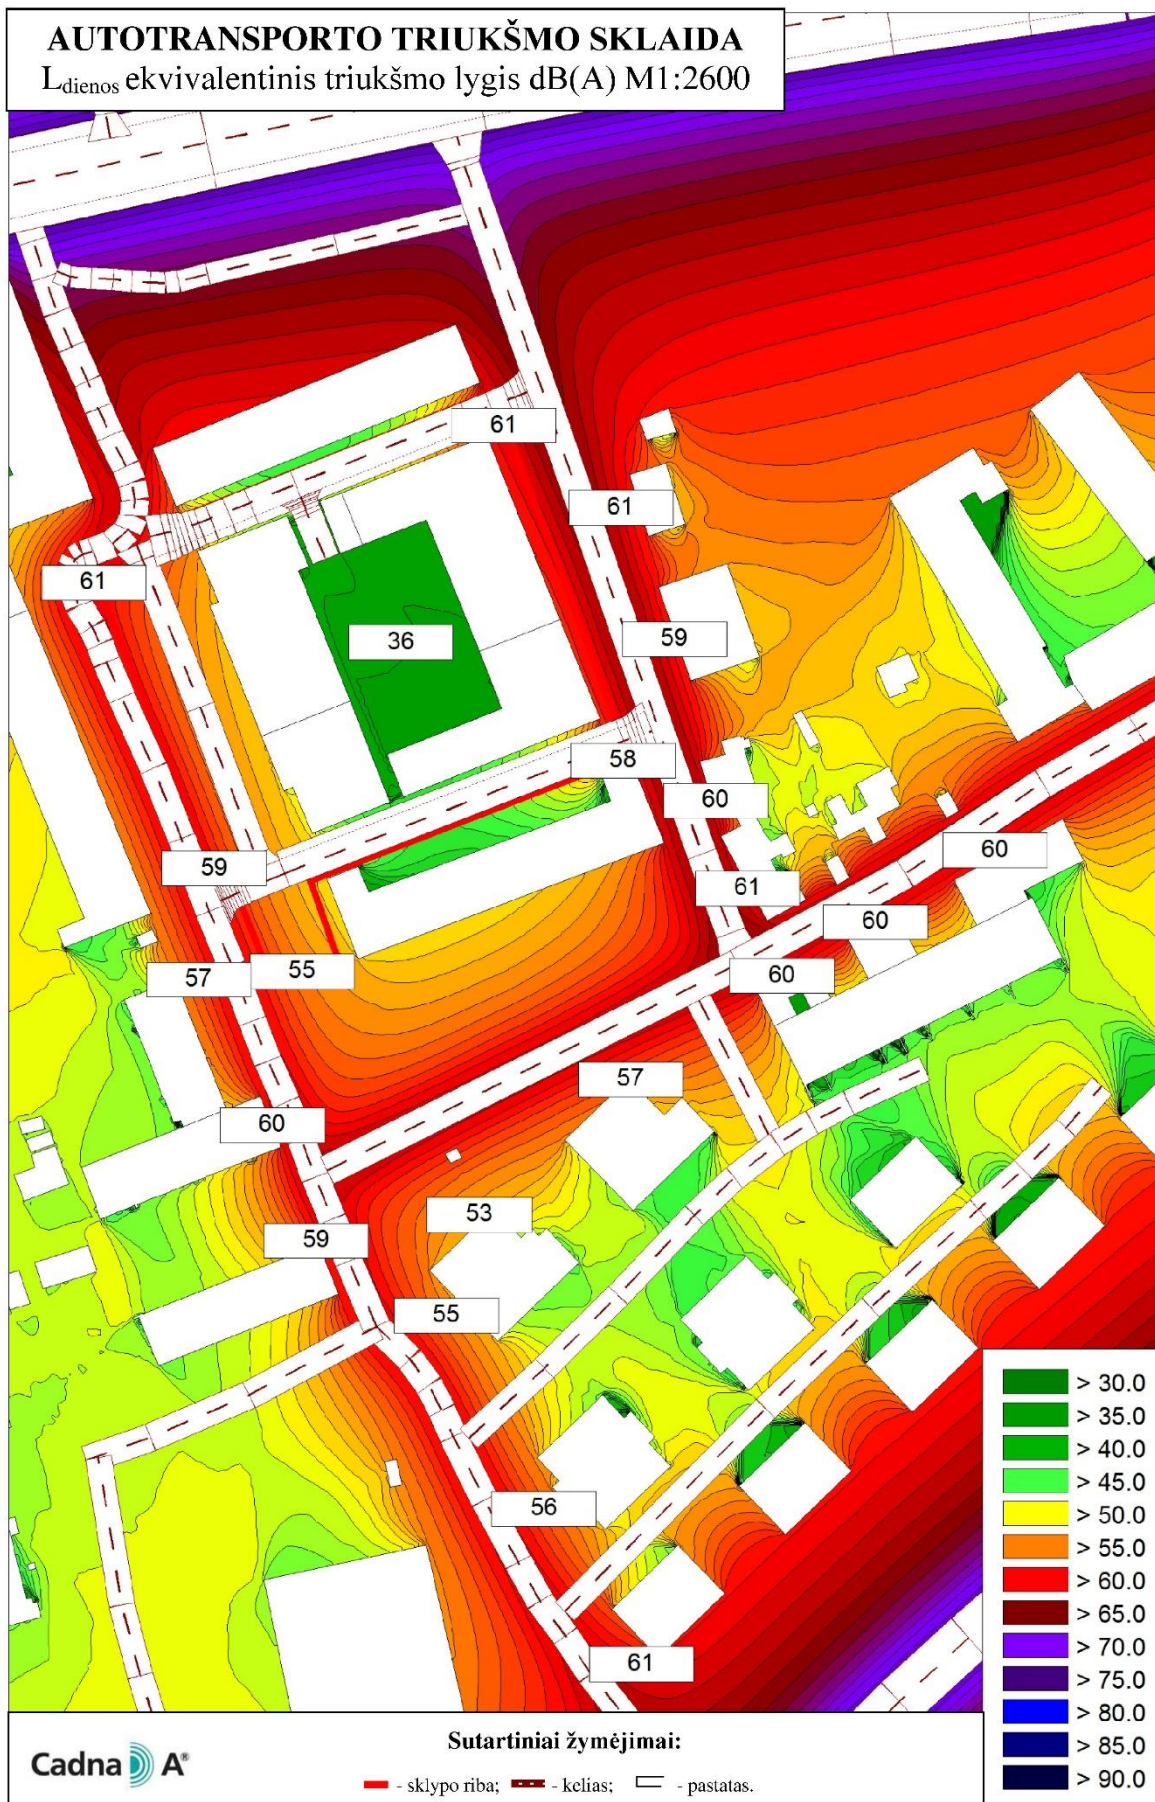


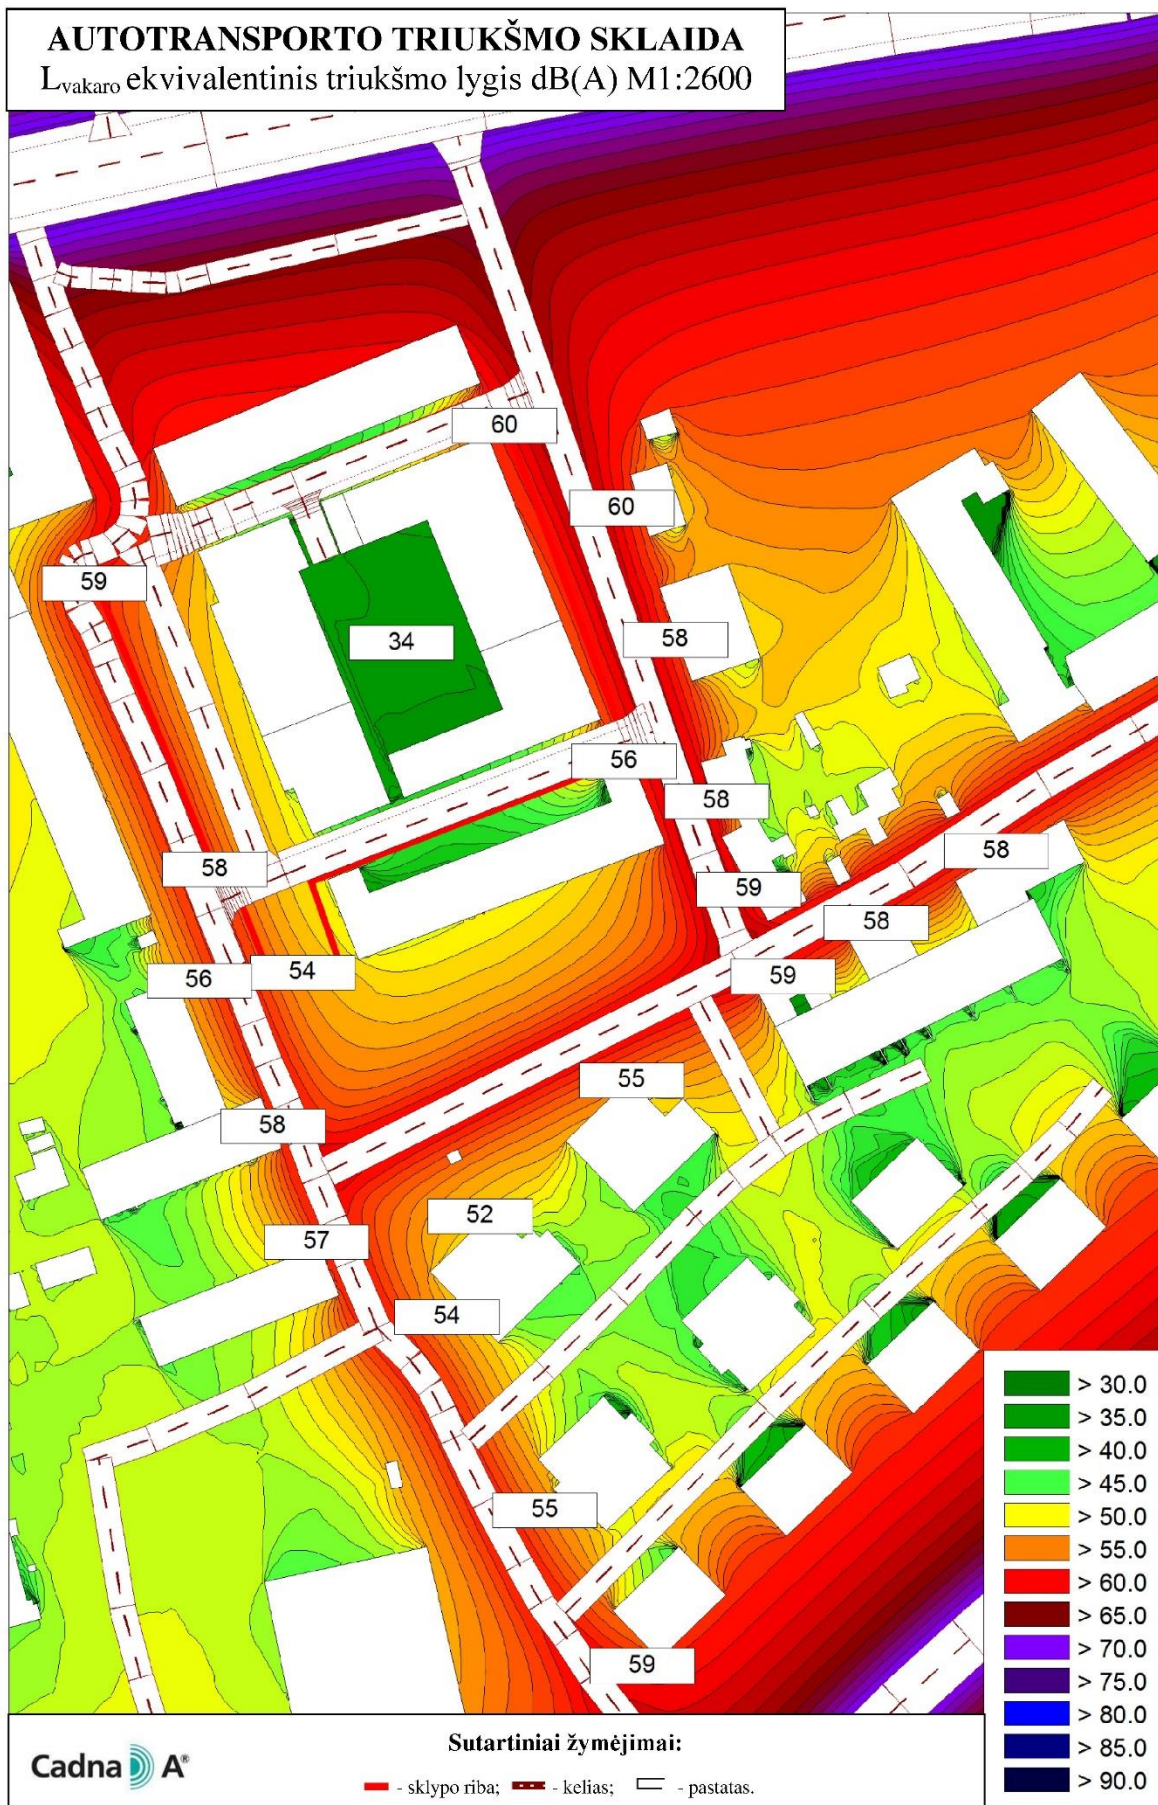

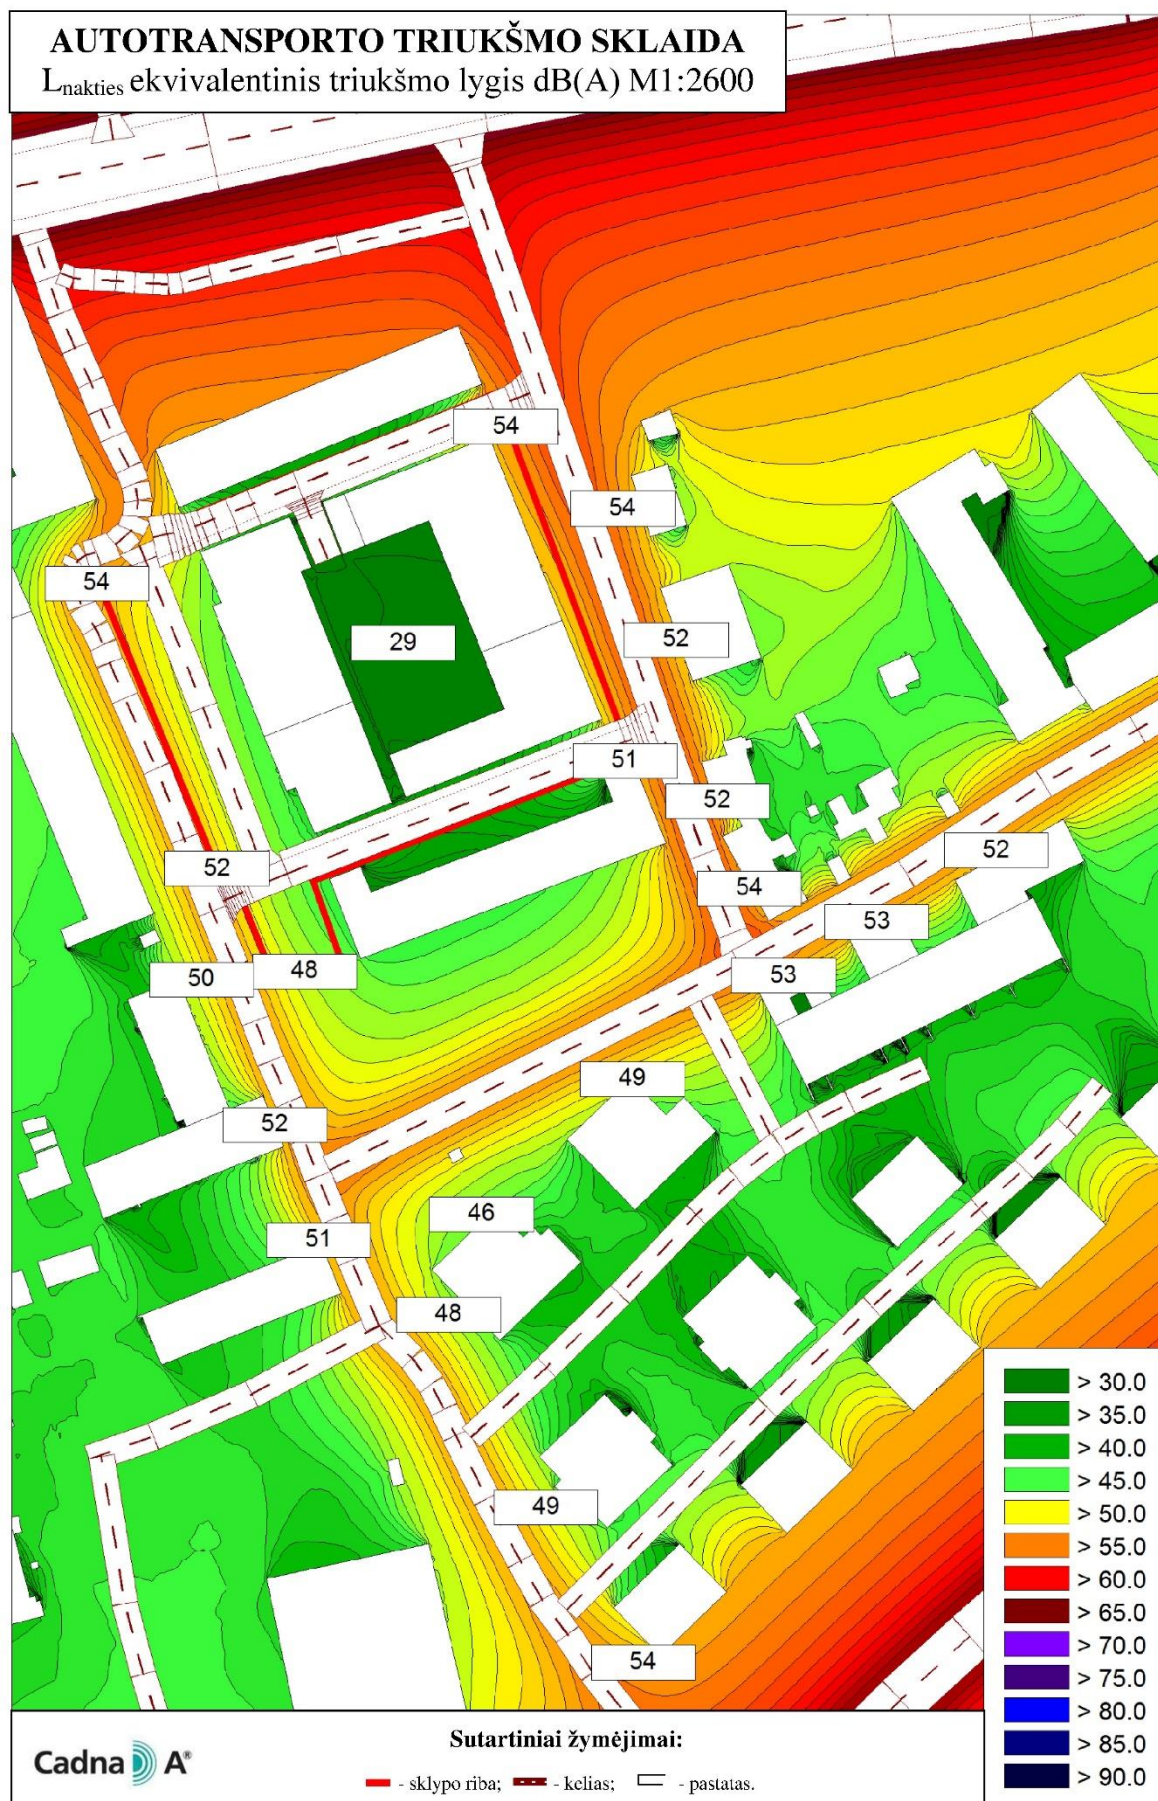

PRIEDAS 2. Informacija apie transporto srautus

Sklypų A. Juozapavičiaus g. 13 (kadastro Nr. 0101/0032:307) ir Žvejų g. 14 (kadastro Nr. 0101/0032:305),
 Šnipiškių sen., Vilniaus m., detalusis planas
Triukšmo vertinimo ataskaita

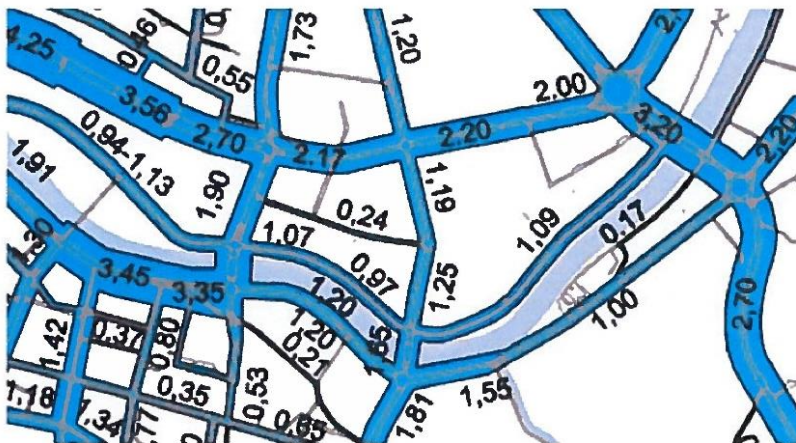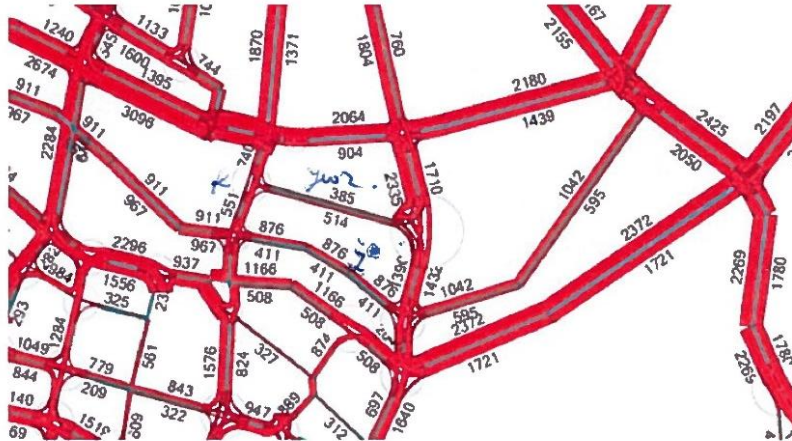

Atestat. Nr.	VGTU TERITORIJŲ PLANAVIMO MOKSLO INSTITUTAS			NAUJŲ TRANSPORTO RŪŠIŲ DIEGIMO VILNIAUS MIESTE SPECIALUSIS PLANAS		
	VGTU Teritorijų planavimo mokslo institutas, SĮ „Vilniaus planas“, UAB „Urbanistika“, UAB „ASL“, SYSTRA SA			KONCEPCIJA		
	PV	M.Burinskienė			Laida	
	Įmone	VGTU Teritorijų planavimo mokslo institutas				0
	PDV	R.U.Vitkūniene				
	Atliko	V.Grigonis				
	Atliko	B.Vengrys				
SP	VILNIAUS MIESTO SAVIVALDYBĖS ADMINISTRACIJA			2040m. SUMODELIUOTA VILNIAUS MIESTO ASMENINIO MOTORIZUOTO TRANSPORTO SRAUTŲ KARTOGRAMA	Lapas	Lapų

At.Nr.	SĮ "VILNIAUS PLANAS"				Naujų transporto rūšių diegimo Vilniaus mieste specialusis planas. Esama būklė		
	1387	Konstitucijos pr. 3, Vilnius, tel.: 2112497					
	Pareigos	V.Pavardė	Parašas	Data			
	Direktorius	J.Kulakauskas		2011-04			
	Vyr. arch.	M.Pekelnis		2011-04			
	3534	Pdv	V.Valeika	2011-04			
Etapas	Užsakovas:						
SP	Vilniaus miesto savivaldybės administracija				A64-8(3.10.22-UK)/VP-10-55	Lapas	Lapų
						1	1