


Sandėlis Nr. 2 (unik. daikto Nr.: 8698-6008-0027)

Sandėlis Nr. 1 (unik. daikto Nr.: 8698-6008-0016)

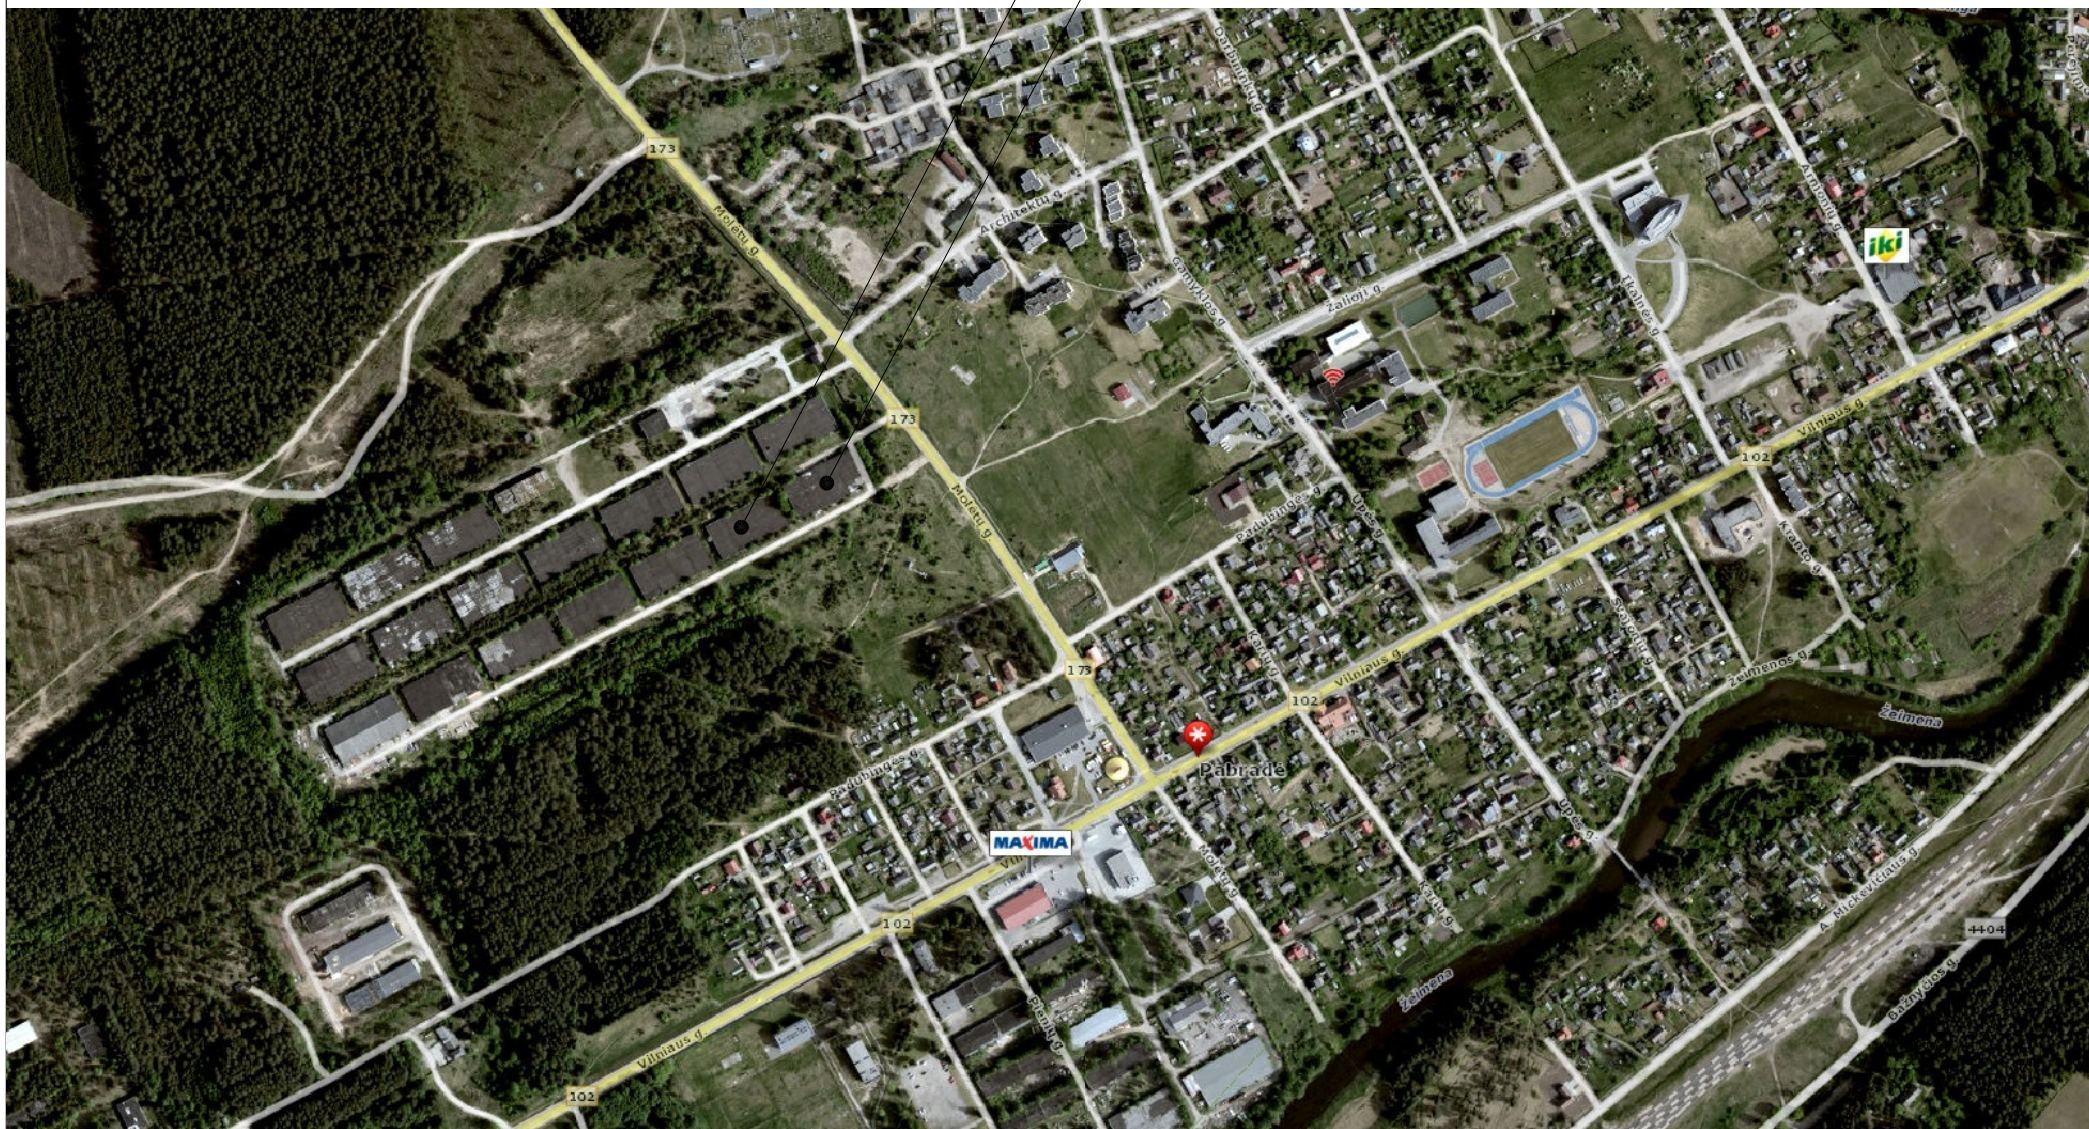

SITUACIJOS SCHEMA