


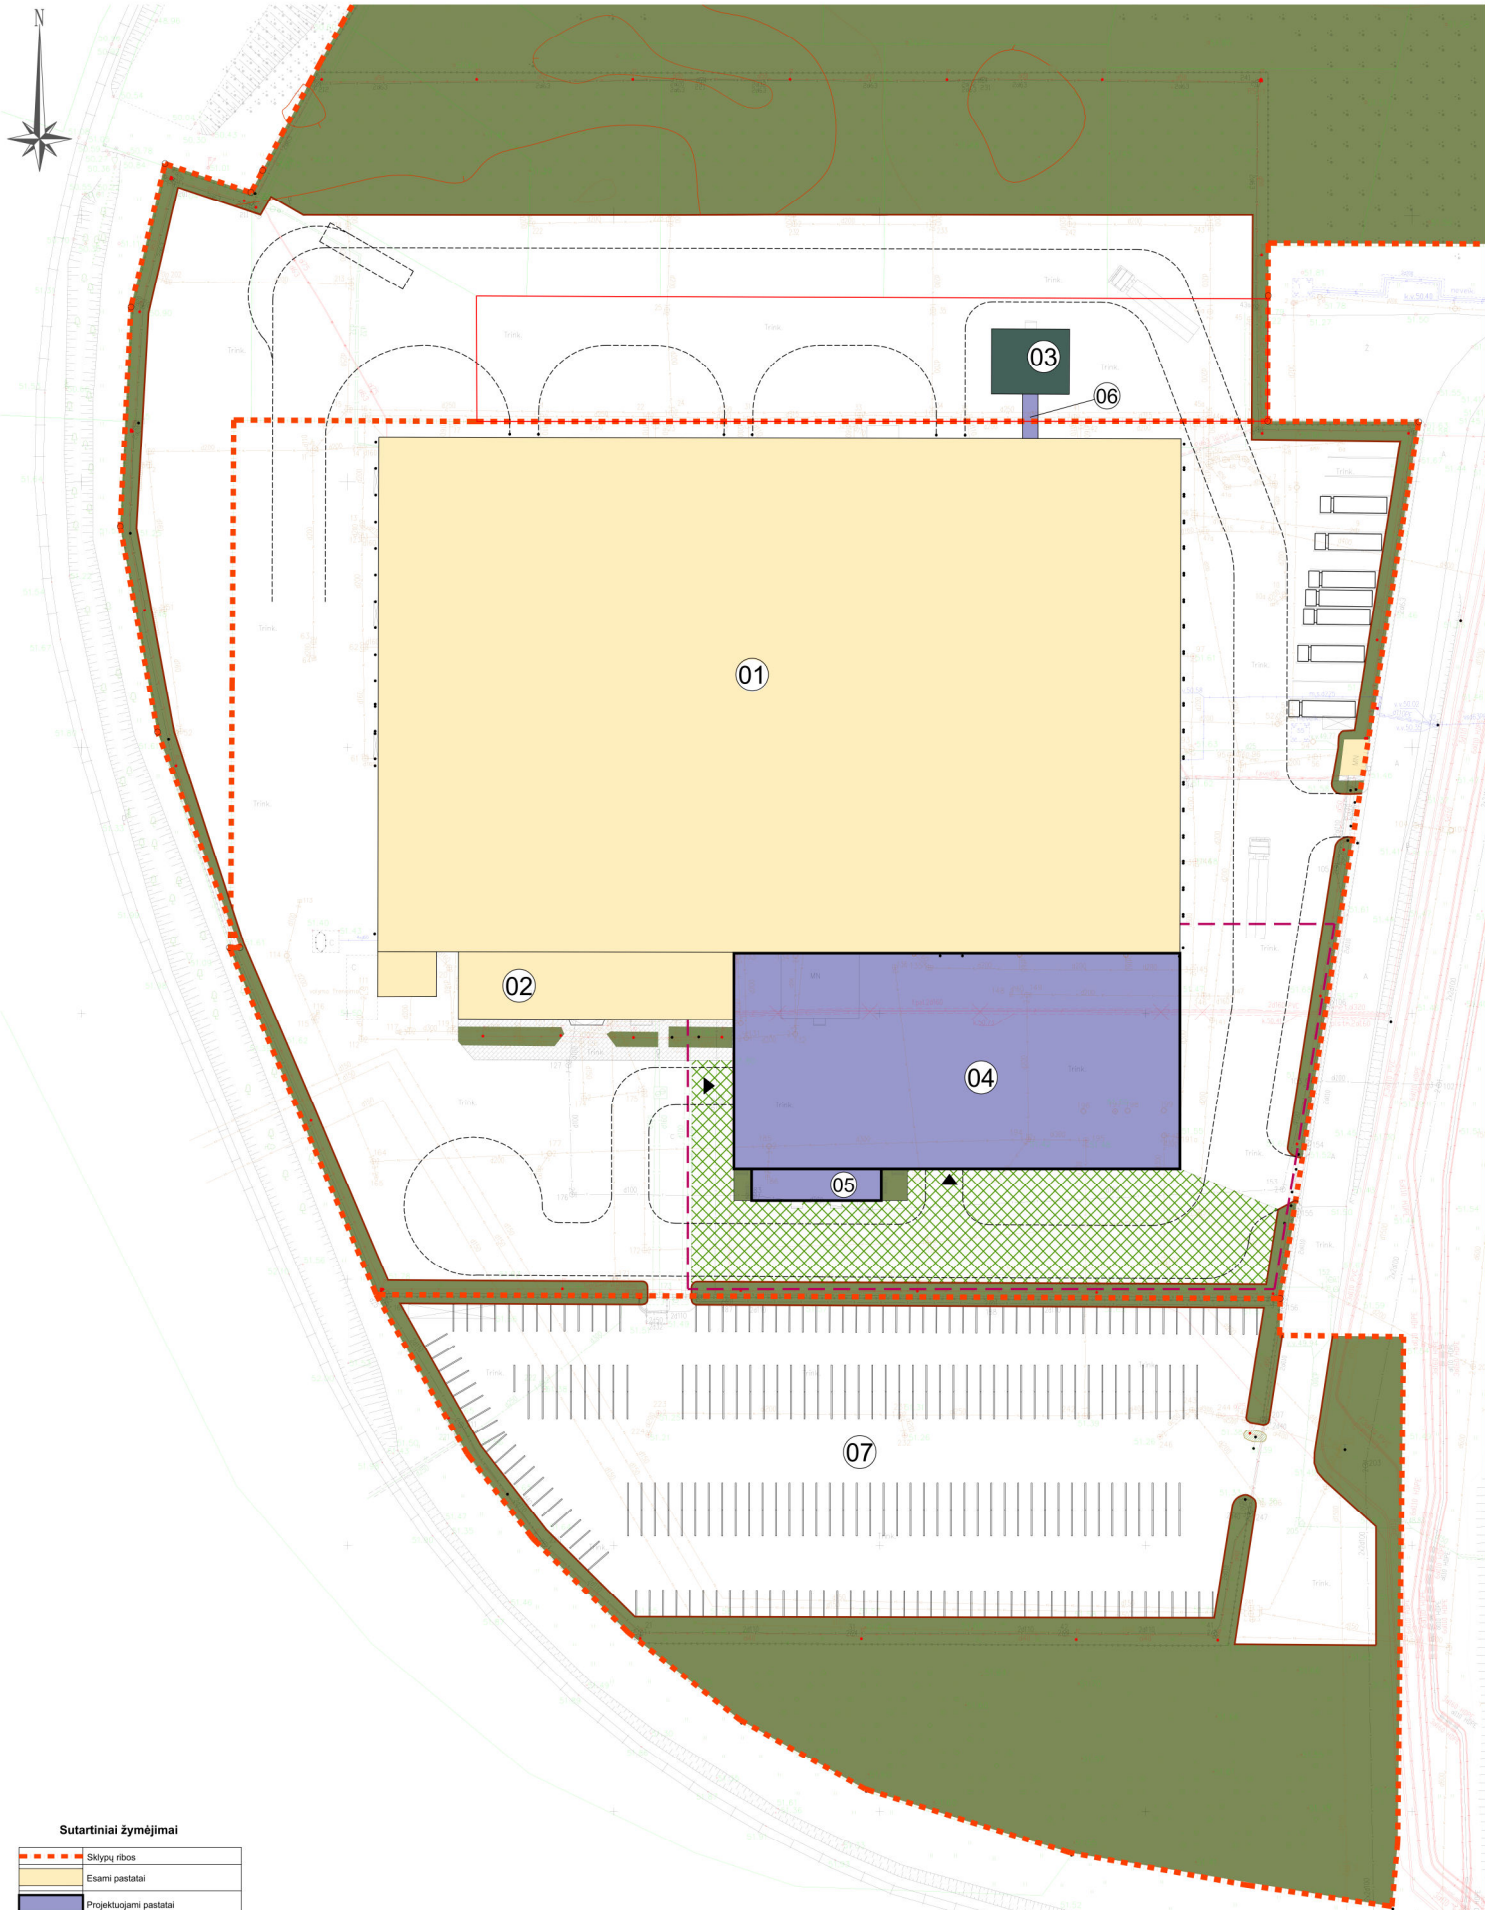

Sutartiniai žymėjimai

	Sklypų ribos
	Esami pastatai
	Projektuojami pastatai
	Perkeliami statiniai
	Trinkelė danga (III klasė)
	Trinkelė danga
	Ažtūrinė plytelė danga su vejos interpais
	Veja, esami želdiniai
	Darbo vykdymo riba
	Kelio bortai
	Vejos bortai
	Mažoji architektūra

PASTATŲ IR INŽINERINIŲ STATINIŲ EKSPLIKACIJA

OBJ. NR.	PASTATŲ IR INŽINERINIŲ STATINIŲ PAVADINIMAI
01	Esamas gamybinis pastatas
02	Esamas administracinis pastatas
03	Perkeliamos esamos buitinės patalpos - konteineriai
04	Projektuojamas gamybinis pastatas
05	Projektuojamos buitinės patalpos
06	Projektuojama perkeliamoji buitinė patalpa jungtis su esamu pastatu
07	Esama automobilių stovėjimo aikštelė

Sklypo bendrieji rodikliai

Pavadinimas	Mato vienetas	Kiekis
Sklypo plotas	m ²	87750
Esamo gamybos ir pramonės paskirties sklypo plotas	m ²	33783
Esamų pastatų užstatymo plotas	m ²	~15570
Naujai projektuojamų pastatų užstatymo plotas	m ²	~3560
Sklypo užstatymo tankumas	%	~56,6

Laida	Data	Keitimų pavadinimas (priežastis)
Atestato Nr.		Gamybos paskirties pastato Pramonės g. 7, Panevėžyje, rekonstravimo projektas
25744	PV R. Timofeev	2016.05
A 1964	APDV A. Gečys	2016.05
Elapas	Statytojas: UAB „Schmitz Cargobull Baltic“	16/04-PP-00-SP-1
PP	Adresas: Pramonės g. 7, Panevėžys	Lapas Lapų
	Tel./faks.: 845503600/845503601	1 1