




OBJEKTO VIETA

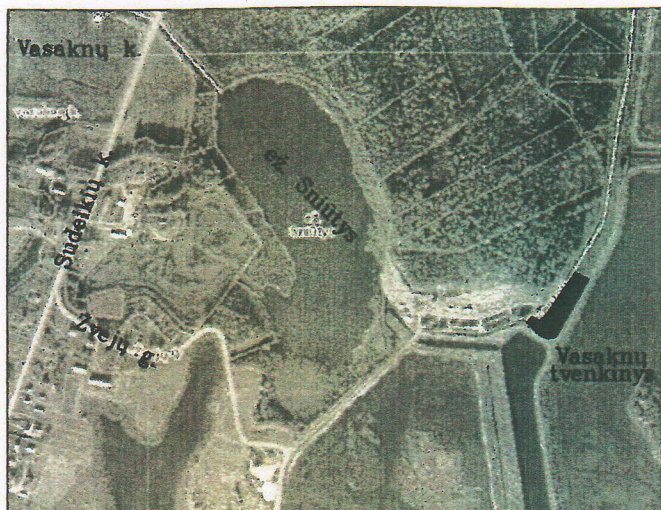

X=6174800
Y=614450

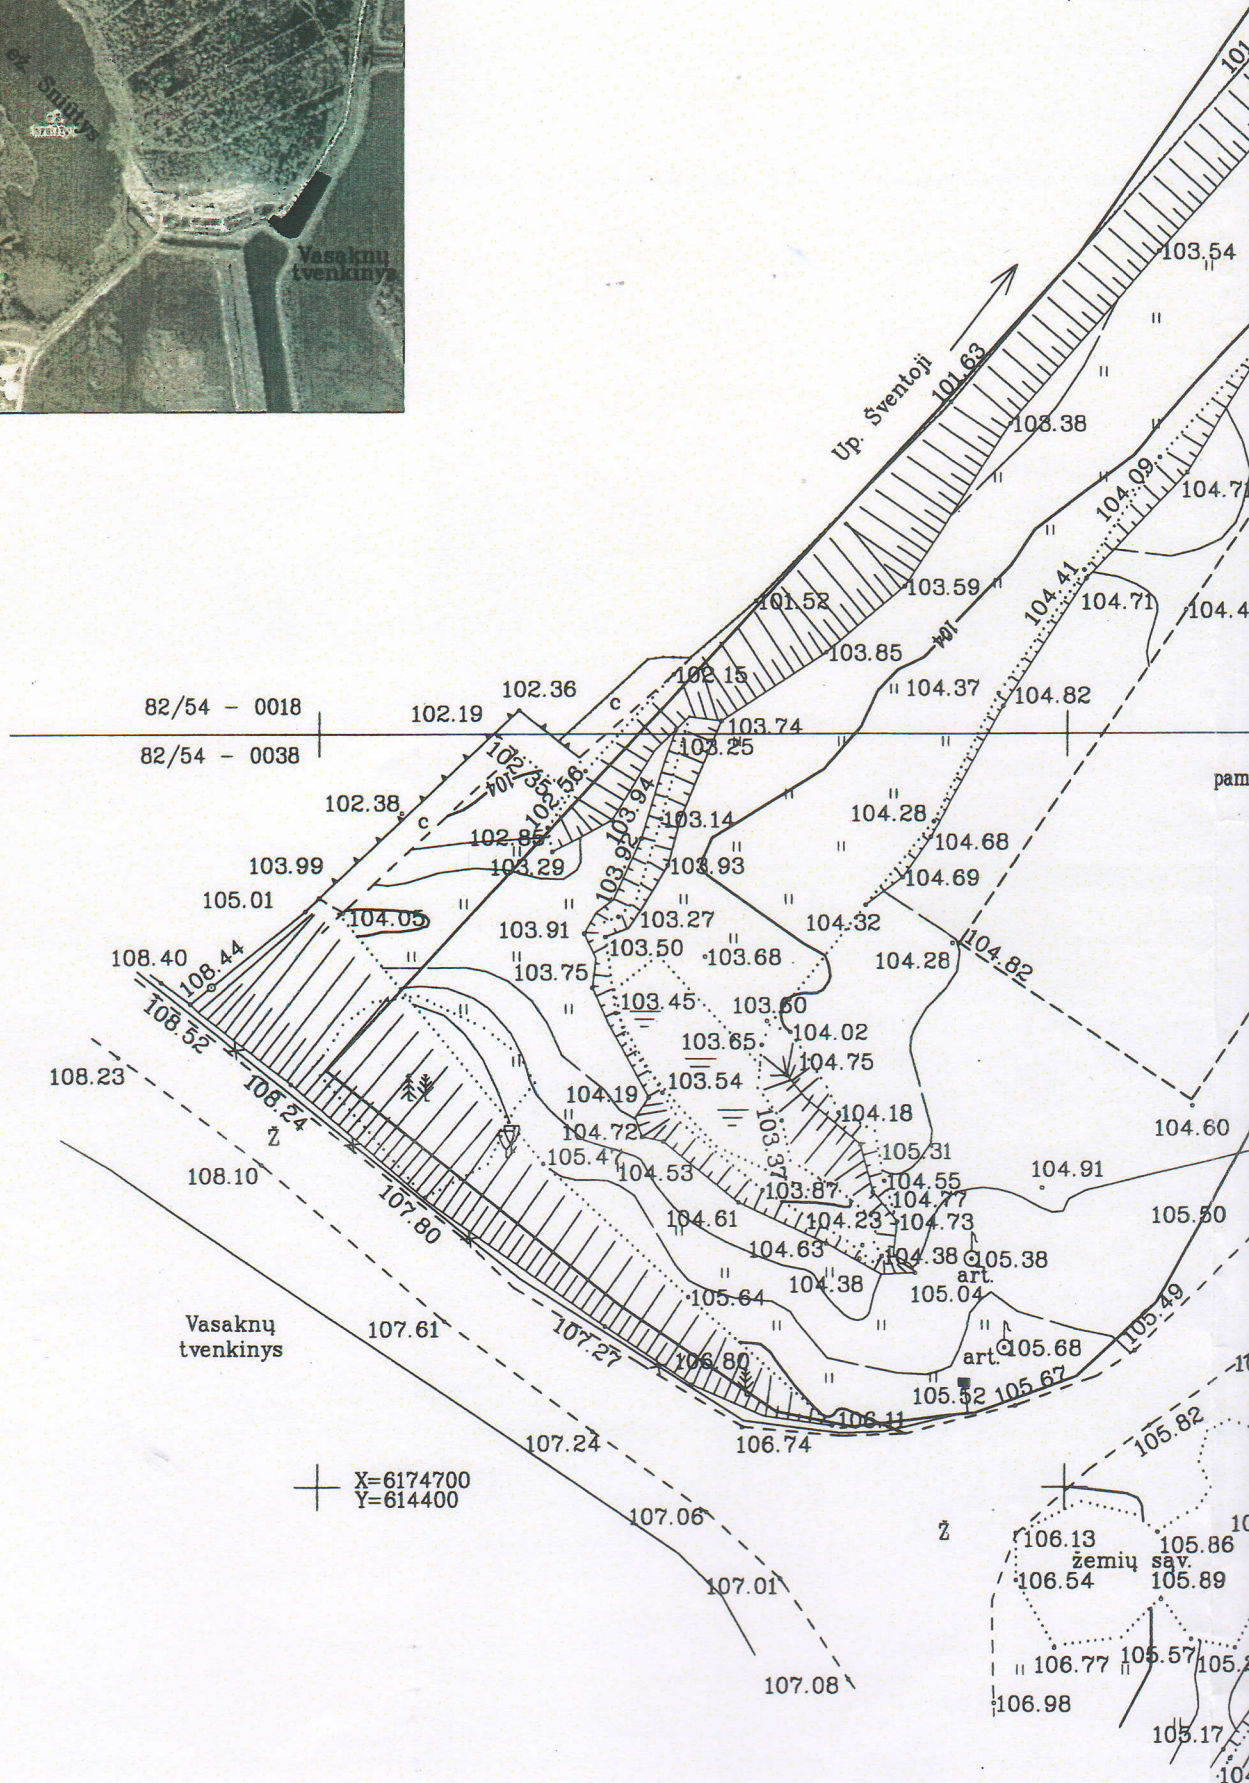

PASTABA: elektros kabelis kartografuotas pagal sklypo savininko parodymus.

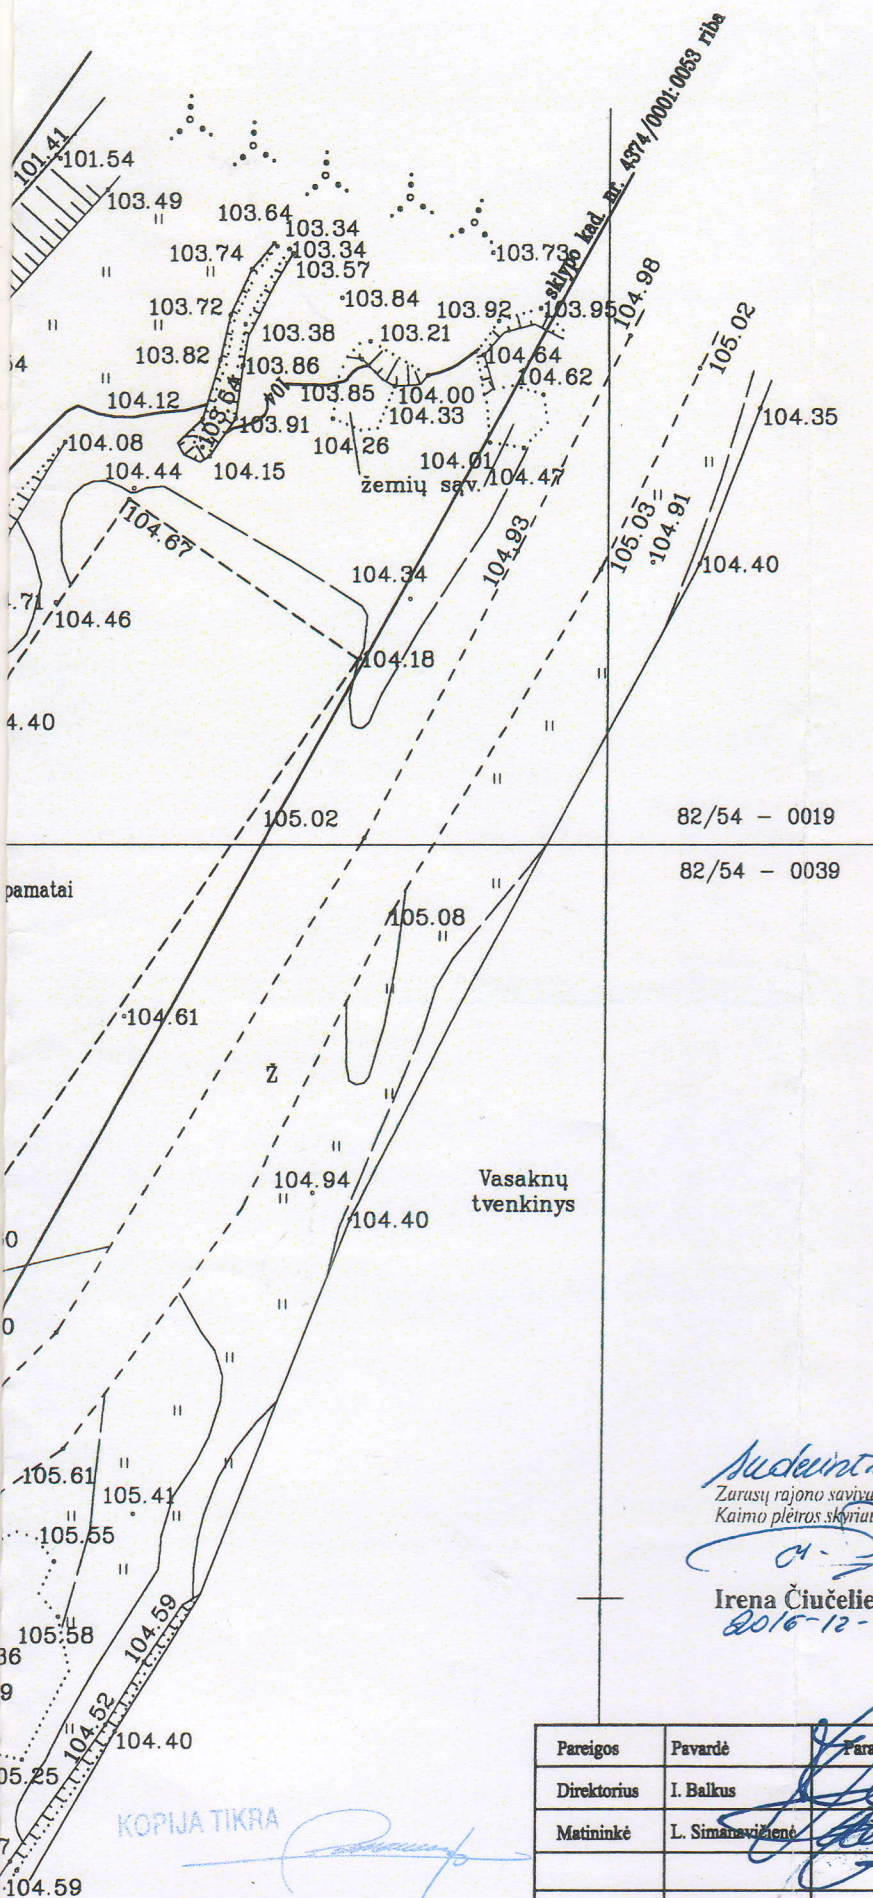

SUDERINTA

Zarasų rajono savivaldybės administracijos
Teritorijų planavimo skyriaus
vedėjas

Vaclovas Stankevičius

Edvard Jarmuševič

TEO AB, LT

Privatų klientų šiaurės regionas
Inžinierius

2016.12.22.

PRITARTA

Energijos skirstymo operatorius

2016.12.27

Techninės dokumentacijos
grupės technikė

Valentina Palionienė

Zarasų rajono savivaldybės administracijos
Kaimo plėtros skyriaus vyriausioji specialistė

Irena Čiučelienė


2016-12-27

Horizontalių laiptas - 0,5 m
Lietuvos valstybinė aukščių sistema - LAS07
Koordinatų sistema - Valstybinė LKS-94


Pareigos	Pavardė	Parašas	UAB "Matavimai"			
Direktorius	I. Balkus		Vilniaus g. 3-2, Utena			
Matininkė	L. Simanavičienė		kval. p. Nr. 1GKV-321, išduotas 2011-06-07			
Užsakovas			Objektas: Inžinerinė - topografinė nuotrauka			
Algis Šniukšius			Adresas: Vasaknų k., Dusetų sen., Utenos r. sav.			
Objekto nr.		Mastelis	Lapų sk.	Lapo nr.	Data	
12-20		1:500	1	1	2016-12-20	

KOPIJA TIKRA

Techninio projekto vadovas
INGINIJUS ŽALKAUSKAS
AM 6572

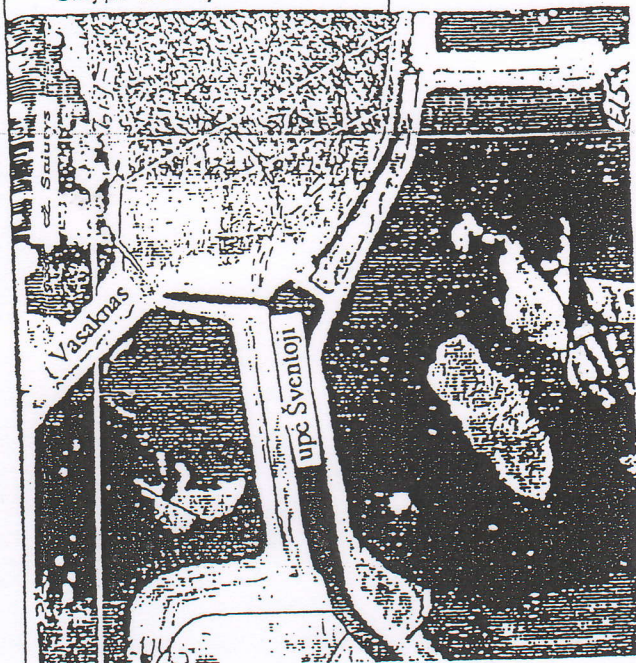


Sklypo plotas 13299

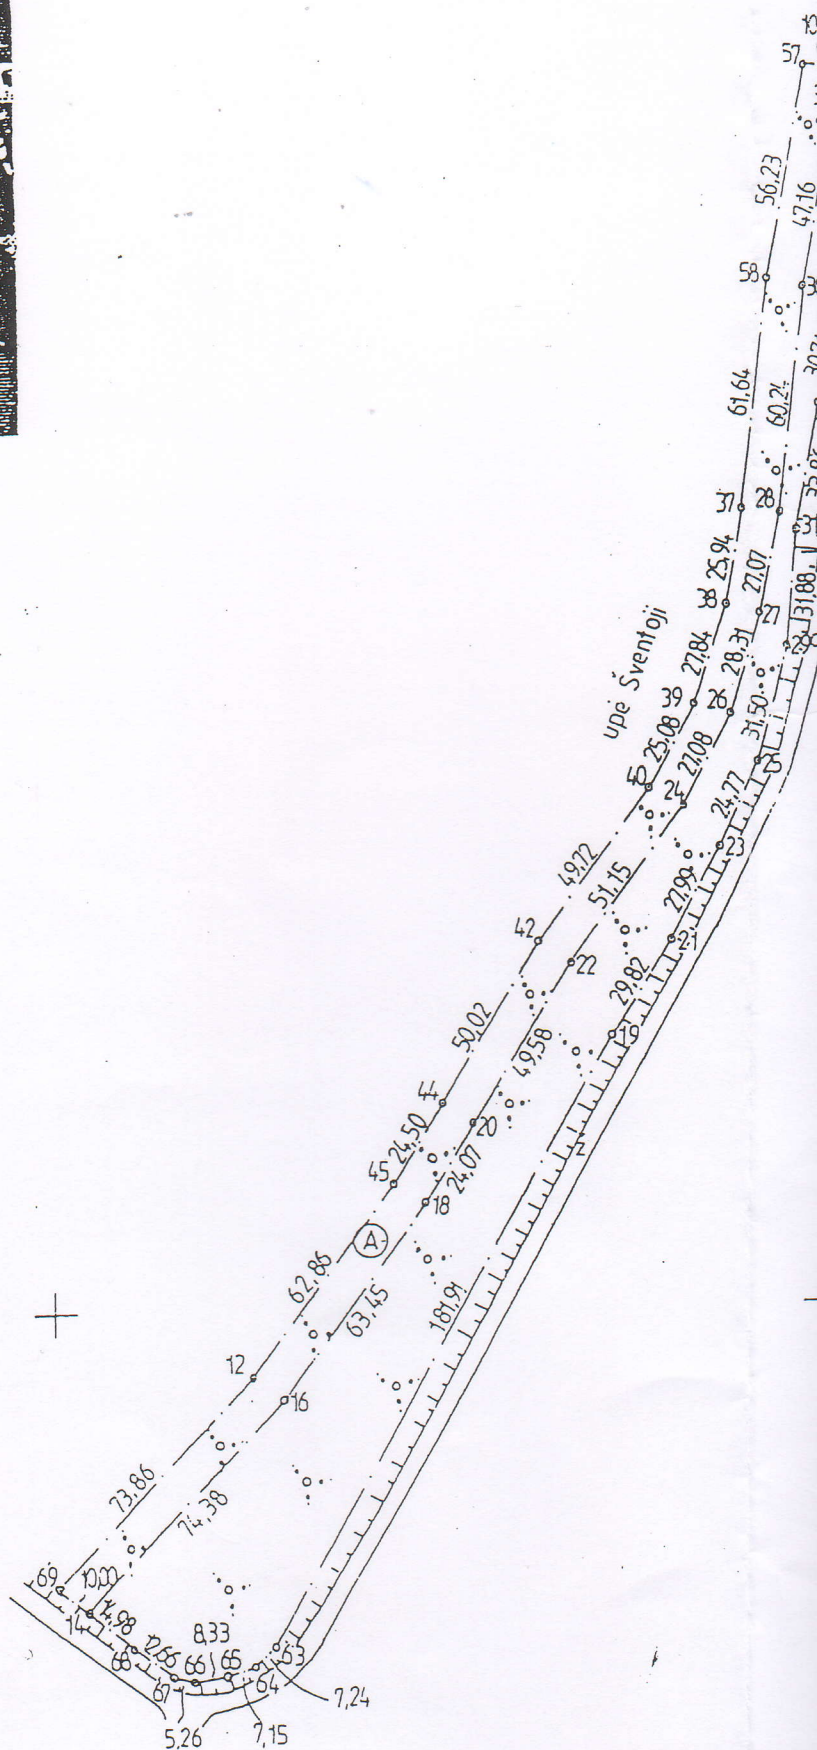

Indeksas

24

2000
m²

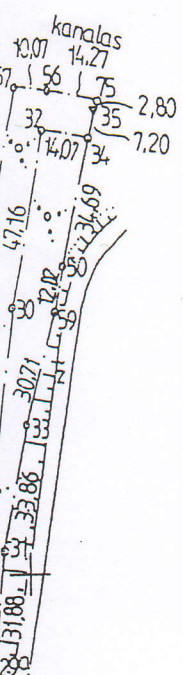

Vardas, pavardė (pavadinimas)	Asmens (įmonės) kodas	Parašas	data
Algirdas Šiukščius	36204150027	<i>[Signature]</i>	

Gatvė, namo Nr.												
Kaimas (miestelis)		Vasaknos										
Seniūnija		Dusetų										
Miestas (rajonas)		Zarasų										
Apskritis		Utenos										
Kadastras:	Vietovė Vasaknų								Blokas			Sklypas
Sklypo identifikatorius:		4	3	7	4	0	0	0	1	0	0	

Gretimybė	Gretimų sklypo savininkas (nuomininkas, naudotojas)
(57:57)	LVŽF Zarasų raj. žemėtvarkos skyr. Dusetose vyr. žemėtv.
	spec. J. Kazlas <i>[Signature]</i>

EKSPLIKACIJA	Bendras plotas	Žemės ūkio naud.	Miškas	Užstat. teritorija	Kelias	Vandens
v., pavardė (pavadinimas)	m. 2	m. 2	m. 2	m. 2	m. 2	m. 2
A. Šiukščius	13299					

Rajono architektas A. Žusinaite

Utenos apskr. v-ko administracijos Žemės tvarkymo departamentas
Zarasų raj. žemėtvarkos skyrius
Patikrino: vyr. Geodezininkas I. Petrauskienė
Patvirtino: vedėjas P. Marcinkevičius

SKLYPO RIBOS PAŽYMĖTOS
KADASTRO ŽEMĖLAPYJE
NTK VI UTENOS FILIALAS
Geoinf. inžinierius *[Signature]* V. Devicijonas
(parakšas)
2001 m. 09 mėn. 2 d.

KOPIJA TIKRA

Statinio projekto vadovas
VIRGINIJUS ŽALKAUSKAS
LR AM 6572

6 priedas

A. Bivainio tyrinėjimų įmonė
Licencija Nr. 420 išduota 1996.04.24, galioja iki 2001.04.24

SERVITUTŲ LENTELĖ

Servitutas	Servitutų naudotojai
Plotas, m. 2	Kiti naudotojai
4741	

pareigos	v., pavardė	parašas
Įmonės vad.	A. Bivainis	A. Biv.
Vykdytojas	A. Bivainis	A. Biv.
Kopijavo		

