



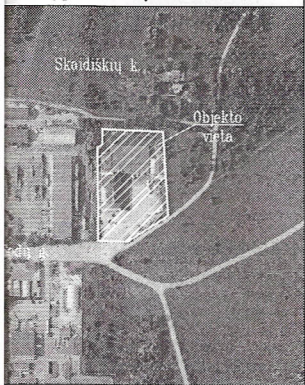

ŽEMĖS SKLYPO PLANAS M 1:1000

Sklypo plotas 12217 m²

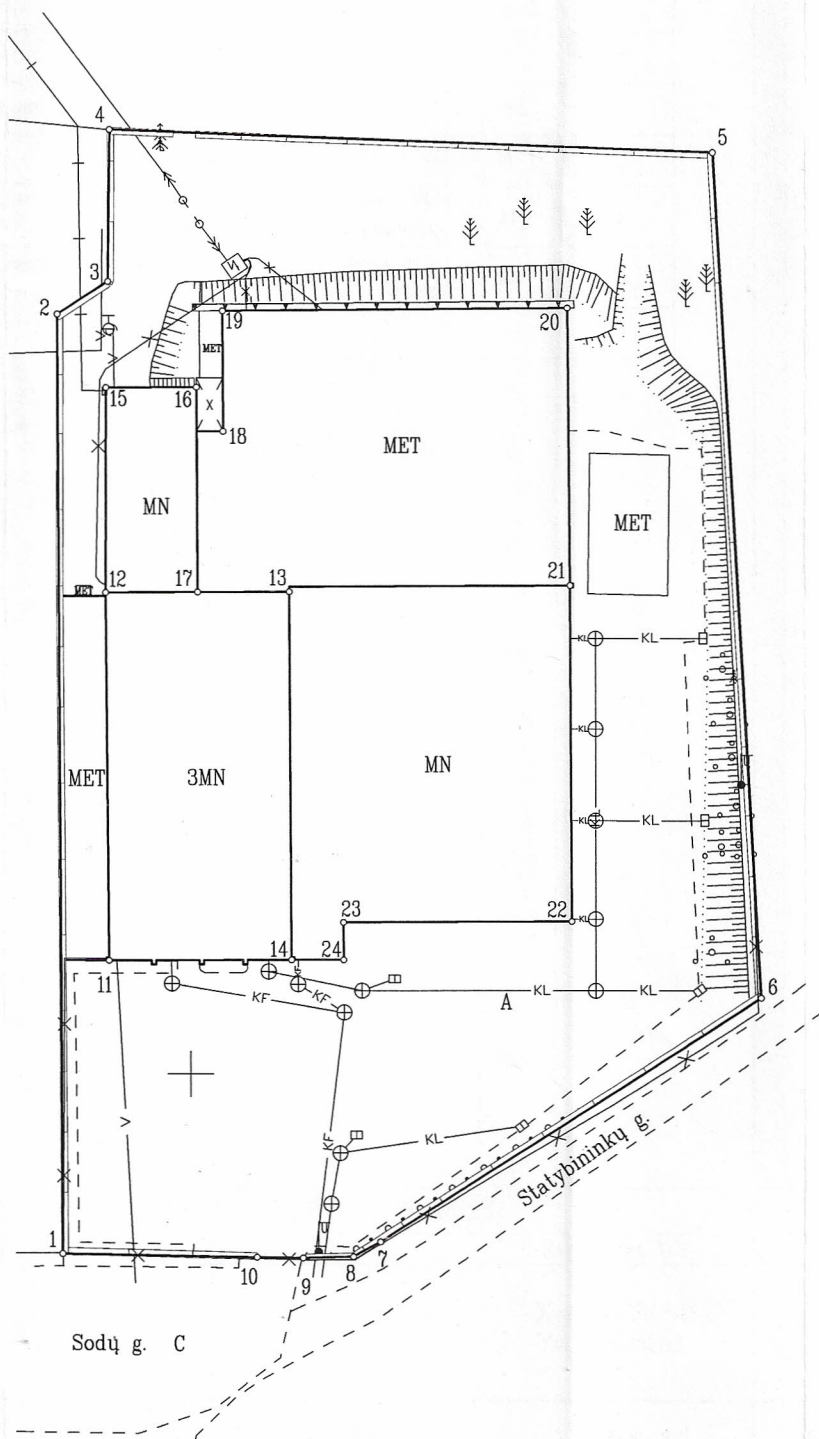

Linijų anotacijų lentelė	
Gretimybė	Atstumas
1-2	123.71
2-3	7.94
3-4	20.10
4-5	79.72
5-6	111.71
6-7	59.79
7-8	4.07
8-9	6.64
9-10	6.08
10-1	25.72

**SKLYPO RIBOS PAŽYMĖTOS
KADASTRO ŽEMĖLAPYJE**
VI REGISTRU CENTRO Vilniaus filialas
Kadastro specialistė eksperte *Jančiūnė*
pareigos parašas v. pavardė
Edita Jančiūnė 16 07. 08

Gretimybė	Gretimo žemės sklypo kadastro Nr.	Pastabos
1-5		LŽF
5-6	4162/0400:0404	
6-9		Statybininkų g.
9-1		Sodų g.

Direktorius Igor Varec

Patikrinęs: Nacionalinės žemės tarnybos prie ŽŪM
 Vilniaus rajono skyriaus
 Suderinęs: vyriausiasis specialistas
 (parašas)

(pareigos)
 Matus Duoblys
 10.16.06.06.

Nacionalinės žemės tarnybos prie ŽŪM
 Vilniaus rajono skyriaus
 vyriausioji specialistė
 (vardas, pavardė)
 Anžela Boravskaitė
 (data)
 2016.06.06.

V. Maciulevičiaus g. 51-6, LT-04310 Vilnius
Tel. 8 623 02412
Imonės kodas 304062568 el.p. info@litmetra.lt

Pareigos	Parašas	Vardas, pavardė	Data
Vadovas		Egidijus Sanvaitis	2016-04-25
Matininkas		Egidijus Sanvaitis	2016-04-25