



UŽDAROJI AKCINĖ BENDROVĖ
„EKOSISTEMA“

**UAB „DETAURA“ PLANUOJAMOS ŪKINĖS VEIKLOS
(EKSPLOATUOTI NETINKAMŲ TRANSPORTO PRIEMONIŲ
TVARKYMO VEIKLOS IŠPLĖTIMAS)
ŽEMĖS SKLYPE (kad. Nr. 7760/0001:159 Taurų k.v.), ESANČIAME
VERSLININKŲ G. 47, TAURŲ K., TAURAGĖS SEN., TAURAGĖS R. SAV.,**

**POVEIKIO APLINKAI VERTINIMO
ATRANKOS DOKUMENTAI**

**Planuojamos ūkinės veiklos
organizatorius:**

**UAB „Detaura“
direktorius Vytautas Rumbutis**

**Poveikio aplinkai vertinimo
atranks dokumentų rengėjas:**



**UAB „Ekosistema“
direktorius Marius Šileika**

KLAIPĖDA, 2016

TURINYS

I. INFORMACIJA APIE PŪV ORGANIZATORIŲ (UŽSAKOVĄ).....	3
1. PŪV organizatoriaus (užsakovo) kontaktiniai duomenys	3
2. PAV dokumentų rengėjo kontaktiniai duomenys	3
II. PŪV APRAŠYMAS.....	3
3. PŪV pavadinimas.....	3
4. PŪV fizikinės charakteristikos	3
5. PŪV pobūdis	3
6. Žaliavų naudojimas; cheminių medžiagų ir preparatų (mišinių) naudojimas	6
7. Gamtos išteklių naudojimo mastas ir regeneracinis pajėgumas (atsistatymas).....	6
8. Energijos išteklių naudojimo mastas	7
9. Pavojingų, nepavojingų ir radioaktyviųjų atliekų susidarymas.....	7
10. Nuotekų susidarymas, preliminarus jų kiekis, jų tvarkymas	10
11. Cheminės taršos susidarymas ir jos prevencija	10
12. Fizikinės taršos susidarymas ir jos prevencija	10
13. Biologinės taršos susidarymas ir jos prevencija.....	13
14. PŪV pažeidžiamumo rizika dėl ekstremaliųjų įvykių; ekstremaliųjų įvykių tikimybė ir prevencija.....	13
15. PŪV rizika žmonių sveikatai.....	13
16. PŪV sąveika su kita vykdoma ūkinė veikla ir (arba) ūkinės veiklos plėtra gretimose teritorijose.....	13
17. Veiklos vykdymo terminai ir eiliškumas, numatomas eksploatacijos laikas	13
III. PŪV VIETA	14
18. PŪV vieta.....	14
19. PŪV sklypo ir gretimų žemės sklypų ar teritorijų funkcinis zonavimas ir teritorijos naudojimo reglamentas.....	14
20. Informacija apie vietovės infrastruktūrą, urbanizuotas teritorijas, esamus statinius ir šių teritorijų ir (ar) statinių atstumus iki PŪV vietos.....	15
21. Informacija apie eksploatuojamus ir išžvalgytus žemės gelmių telkinių išteklius, geologinius procesus ir reiškinius, geotopus.....	16
22. Informacija apie kraštovaizdį, gamtinį karkasą, vietovės reljefą	16
23. Informacija apie saugomas teritorijas ir šių teritorijų atstumus nuo PŪV veiklos.....	20
24. Informacija apie biotopus, jų atstumą nuo PŪV vietos ir biotopų buferinį pajėgumą	20
25. Informacija apie jautrias aplinkos apsaugos požiu teritorijas	21
26. Informacija apie teritorijos taršą praeityje.....	21
27. Informacija apie tankiai apgyvendintas teritorijas ir jų atstumą nuo PŪV vietos.....	23
28. Informacija apie vietovėje esančias nekilnojamas kultūros vertybes ir jų atstumą nuo PŪV vietos	24
IV. GALIMO POVEIKIO APLINKAI RŪŠIS IR APIBŪDINIMAS.....	24
29. Galimas reikšmingas poveikis aplinkos veiksniams	24
30. Galimas reikšmingas poveikis aplinkos veiksnių sąveikai.....	25
31. Galimas reikšmingas poveikis aplinkos veiksniams, kurį lemia PŪV pažeidžiamumo rizika dėl ekstremaliųjų įvykių ir (arba) ekstremaliųjų situacijų (nelaimių)	25
32. Galimas reikšmingas tarpvalstybinis poveikis	25
33. PŪV charakteristikos ir (arba) priemonės, kurių numatoma imtis siekiant išvengti bet kokio reikšmingo neigiamo poveikio arba užkirsti jam kelią.....	25
PRIEDAI:	
1. PŪV vietos situacinis planas	2 lapai
2. Žemės sklypo nuosavybės dokumentai ir žemės sklypo planas, PŪV gretimybės	5 lapai
3. PŪV vietos padėtis Tauragės m. sav. teritorijos bendrojo plano ištraukoje	1 lapas
4. Autotransporto priemonių demontavimo zonų schema	2 lapai
5. Eksploatuoti netinkamų transporto priemonių demontavimo principinė schema	2 lapai
6. Padidinto triukšmo šaltinių ir triukšmo skaičiavimo taškų schema	1 lapas

PLANUOJAMOS ŪKINĖS VEIKLOS ORGANIZATORIAUS (UŽSAKOVO) AR POVEIKIO APLINKAI VERTINIMO DOKUMENTŲ RENGĖJO PATEIKIAMA INFORMACIJA

I. INFORMACIJA APIE PLANUOJAMOS ŪKINĖS VEIKLOS ORGANIZATORIŲ (UŽSAKOVĄ)

1. Planuojamos ūkinės veiklos organizatoriaus (užsakovo) kontaktiniai duomenys:

Įmonės pavadinimas	UAB „Detaura“ (įmonės kodas 300548373)
registracijos adresas	Verslininkų g. 47, Taurų k., Tauragės sen., LT-72116 Tauragės r. sav.
adresas korespondencijai	Verslininkų g. 47, Taurų k., Tauragės sen., LT-72116 Tauragės r. sav.
kontaktinis asmuo	Direktorius Vytautas Rumbutis
telefonas, faksas	tel./faksas: (8 446) 54 678, mob.: (8 644) 95 559
el. paštas	renata@taurukedras.lt

2. Poveikio aplinkai vertinimo dokumento rengėjo kontaktiniai duomenys:

Įmonės pavadinimas	UAB „Ekosistema“ (įmonės kodas 140016636)
adresas	Taikos pr. 119, Klaipėda, LT-94231 Klaipėdos m. sav.
kontaktinis asmuo	Direktorius Marius Šileika
telefonas, faksas	tel.: (8 46) 43 04 63, faksas: (8 46) 43 04 69, mob.: (8 698) 47300
el. paštas	info@ekosistema.lt

II. PLANUOJAMOS ŪKINĖS VEIKLOS APRAŠYMAS

3. Planuojamos ūkinės veiklos pavadinimas:

Vadovaujantis Lietuvos Respublikos Planuojamos ūkinės veiklos poveikio aplinkai vertinimo įstatymo pakeitimo įstatymo Nr. X-258 (Žin., 2005, Nr. 84-3105; aktuali redakcija) 2 priedėlio 11.20 ir 14 punktais, planuojant išplėsti pavočių atliekų naudojimo veiklą, reikia atlikti atranką dėl poveikio aplinkai vertinimo (toliau - PAV) būtinumo.

UAB „Detaura“ planuojamos ūkinės veiklos (eksploduoti netinkamų transporto priemonių (toliau - ENTP) tvarkymo veiklos išplėtimas, įsisavinant veiklai vykdyti reikalingą aikštelę aplink esamą pastatą, kuriame ENTP tvarkymo veikla vykdyta iki šiol, įrengus kietąsias dangas ir pastogę) (toliau - PŪV) vieta numatoma žemės sklype (kad. Nr. 7760/0001:159 Taurų k.v.), esančiame Verslininkų g. 47, Taurų k., Tauragės sen., Tauragės r. sav. (vietovės geografinę-administracinę padėtį žiūr. 1 priede). PŪV poveikio aplinkai vertinimo (toliau - PAV) atrankos dokumentai parengti vadovaujantis Lietuvos Respublikos aplinkos ministro 2005-12-30 įsakymo Nr. D1-665 „Dėl planuojamos ūkinės veiklos atrankos metodinių nurodymų patvirtinimo“ (Žin., 2006, Nr. 4-129; aktuali redakcija) 1 priedu.

4. Planuojamos ūkinės veiklos fizinės charakteristikos (žemės sklypo plotas, planuojama jo naudojimo paskirtis ir būdas(-ai), funkcinės zonos, planuojamas užstatymo plotas, numatomi statiniai, įrenginiai ir jų paskirtys, griovimo darbai, reikalinga inžinerinė infrastruktūra, susisiekimo komunikacijos):

PAV atranka atliekama prieš numatomą ENTP tvarkymo veiklos išplėtimą (įsisavinant veiklai vykdyti reikalingą aikštelę aplink esamą pastatą, įrengus kietąsias dangas ir pastogę). PŪV numatoma vykdyti žemės sklype (kad. Nr. 7760/0001:159 Taurų k.v.), esančiame adresu Verslininkų g. 47, Taurų k., Tauragės sen., Tauragės r. sav., apimančiame 0,4698 ha teritoriją. Šį žemės sklypą UAB „Detaura“ valdo nuosavybės teise (žemės sklypo nuosavybės dokumentų kopijas žiūr. 2 priede).

Žemės sklypo, kuriame numatoma vykdyti PŪV, pagrindinė naudojimo paskirtis - kita (pramonės ir sandėliavimo objektų teritorijos). PŪV išplėtimas numatomas įsisavinant veiklai vykdyti reikalingą aikštelę aplink esamą pastatą, įrengus joje kietąsias dangas ir pastogę.

Numatomos vykdyti PŪV technologinis aprašas pateikiamas PAV atrankos dokumentų 5 punkte.

PŪV sprendiniai, aprašyti PAV atrankos dokumentų 5 punkte, atitinka Tauragės miesto bendrojo plano, patvirtinto Tauragės r. savivaldybės tarybos 2008-11-13 sprendimu Nr. 1-851 „Dėl Tauragės miesto bendrojo plano tvirtinimo“, sprendiniams. Bendrojo plano Teritorinių reglamentų brėžinyje (brėžinio ištrauką su pažymėta PŪV vieta žiūr. 3 priede) PŪV vietoje suplanuotos Komercinių ir pramonės sandėliavimo objektų teritorijos.

5. Planuojamos ūkinės veiklos pobūdis (produkcija, technologijos ir pajėgumai, planuojant esamos veiklos plėtrą nurodyti ir vykdomos veiklos technologijas ir pajėgumus):

Vadovaujantis Statistikos departamento prie Lietuvos Respublikos Vyriausybės generalinio direktoriaus 2007-10-31 įsakymu Nr. DĮ-226 „Dėl ekonominės veiklos rūšių klasifikatoriaus patvirtinimo“ (Žin., 2007, Nr. 119-4877), pareiškama ūkinė veikla priskiriama:

Sekcija	Skyrius	Grupė	Klasė	Poklasis	Pavadinimas
E	38	38.3	38.31		Mašinų duženų išmontavimas
G	45	45.3	45.32		Variklinių transporto priemonių atsarginių dalių ir pagalbinių reikmenų mažmeninė prekyba
G	45	45.2	45.20		Variklinių transporto priemonių techninė priežiūra ir remontas

Esama ūkinė veikla – eksploatuoti netinamų transporto priemonių (ENTP) tvarkymas (ardymas) ir variklinių transporto priemonių atsarginių dalių mažmeninė prekyba. UAB „Detaura“ taip pat teikia autoremonto paslaugas. Visos, mechanškai nepažeistos ir funkcionalios, išmontuotų automobilių dalys parduodamos. Tolimesniam panaudojimui netinkamos automobilių dalys ir medžiagos rūšiuojamos ir parduodamos atliekų tvarkytojams.

Autoremonto paslaugos tai – važiuoklės, variklių remontas, variklinės alyvos keitimas, padangų montavimas. Kėbulų remonto darbai (suvirinimas, tiesinimas, gruntavimas, dažymas) nebus vykdomi. UAB „Detaura“ nagrinėjamoje teritorijoje vykdo eksploatuoti netinkamų transporto priemonių tvarkymo veiklą. Per metus išardoma iki 133 vnt. (200 tonų) eksploatuoti netinkamų transporto priemonių. Bendrovėje dirba 5 darbuotojai.

Autotransporto priemonių demontavimui įrengtos šios zonos (žiūr. 4 priedą):

- personalo. Įrengta atskira patalpa pastate (15 m²);
- eksploatuoti netinkamų transporto priemonių priėmimo ir laikymo zona įrengta pastate. Plotas 500 m². Ši zona padengta nelaidžia danga, atsparia benzino ir kitų skysčių ardančiajam poveikiui, ir turi nutekėjusių skysčių surinkimo įrenginius (nutekėjusių skysčių surinkimo padėklai) bei priemones, užtikrinančias aplinkos apsaugą nuo naftos produktų ir kitų teršalų patekimo į aplinką (sorbentai). Į šią zoną galima priimti iki 27 vnt. (iki 40 tonų) išmontavimui atvežtų ENTP;
- eksploatuoti netinkamų transporto priemonių išmontavimo zona įrengta pastate (60 m²). Ši zona padengta nelaidžia danga, atsparia benzino ir kitų skysčių ardančiajam poveikiui ir turi nutekėjusių skysčių surinkimo įrenginį (po demontuojama ENTP pakišamas skysčių surinkimo padėklas);
- juodojo metalo laužo laikymo zona įrengta patalpoje;
- spalvotasis metalo laužas saugomas pastate esančiame konteineryje. Metalų laužo sandėliavimo patalpos plotas – 70 m²;
- mazgų ir dalių, tinkamų tolesniam naudojimui, laikymo zonos įrengtos pastate. Šiose zonose yra įrengta betoninė grindų danga. Patalpos plotas 924,34 m²;
- pavojingųjų atliekų laikymo zona įrengta pastate. Ši zona padengta nelaidžia danga, atsparia benzino ir kitų skysčių ardančiajam poveikiui. Pavojingųjų atliekų saugojimo vieta apilymuota (15-20 cm aukščio borteliai). Šioje zonoje saugomos visos pavojingos atliekos. Atliekos saugomos atskirai paženklinytoje taroje, nemaišant jų tarpusavyje. Pavojingųjų atliekų sandėliavimo zonos plotas – 15 m²;
- naudotų padangų laikymo zona įrengta pastate. Padangos saugomos rietuvėse; Patalpos plotas – 8 m²;
- kitų nepavojingųjų atliekų laikymo zona įrengta pastate. Zonos plotas – 10 m². Ši zona padengta betono danga. Šioje zonoje atliekos (stiklo, plastiko, gumos atliekos) saugomos atskirai konteineriuose.
- Juodųjų metalų laužas (ENTP kėbulai be pavojingųjų atliekų) bus saugomi planuojamoje įrengti pastogėje. Šių atliekų sandėliavimo zonos plotas – 400 m². Pastogėje bus įrengta skysčiams nelaidi betono danga.
- Papildomos stiklo ir plastiko atliekų sandėliavimo vietos bus įrengtos planuojamoje įrengti pastogėje. Bendras šių atliekų sandėliavimo zonų plotas – 80 m².

ENTP demontavimo veikla vykdoma gamybos, pramonės paskirties pastate, statinio unikalus Nr.7795-0008-3290. Bendras patalpų plotas 1602,34 m² (2 priedas).

UAB „Detaura“ patalpos ir žemės sklypas priklauso nuosavybės teise (žiūr. 2 priedą).

Ardymui priimamų ENTP pradinis svoris fiksuojamas pagal transporto priemonės techniniame pase nurodytus duomenis.

ENTP išmontavimas vykdomas kaip galima greičiau ir ne ilgiau kaip po 3 mėnesių nuo ENTP priėmimo datos. Prieš pradėdant vykdyti ENTP apdorojimą, surenkama visa informacija, reikalinga ENTP apdoroti tinkamu ir aplinkai saugiu būdu. Ši informacija gali būti pateikta transporto priemonių ir jų dalių gamintojų instrukcijos pavidalu arba randama internete. ENTP apdorojimas (išmontavimas) vykdomas uždaroje patalpoje. ENTP apdorojamos taip, kad susidarytų kuo mažiau atliekų ir būtų galimas tolesnis šių transporto priemonių dalių panaudojimas.

Atliekamos šios operacijos: akumuliatorių ir suskystintų dujų balionų išėmimas; potencialiai sprogusių dalių (pvz., oro pagalvių) išėmimas arba nukenksminimas; degalų, variklio alyvų, pavarų dėžės alyvų, hidraulinių alyvų, aušinimo skysčių, stabdžių skysčių, akumuliatorių rūgščių ir kitų ENTP esančių skysčių pašalinimas, atskiras surinkimas ir saugojimas, išskyrus atvejus, kai šie skysčiai turi likti dalyse, kurios bus pakartotinai naudojamos. Skysčiai pašalinami į tam skirtas kilnojamąsias talpas. Skirtingi skysčiai supilami į atskiras uždaras talpas, kurios saugomos pavojingų atliekų laikymo patalpoje; gyvsidabrio turinčių dalių, kiek jas įmanoma identifikuoti, pašalinimas.

Visos, mechanškai nepažeistos ir funkcionalios, išmontuotų automobilių dalys parduodamos. Tolimesniam panaudojimui netinkamos automobilių dalys ir medžiagos rūšiuojamos ir pridudamos atliekų tvarkytojams.

ENTP demontavimo ir atliekų saugojimo zonos, demontavimo ir atliekų tvarkymo principinės schemos pateiktos 4 ir 5 prieduose.

Ūkinės veiklos metu visos susidariusios pavojingos ir nepavojingos atliekos tvarkomos pagal LR aplinkos ministro 2011 m gegužės 3 d. įsakymu Nr. D1-368 patvirtintus „Atliekų tvarkymo taisyklių“ reikalavimus (Žin., 2011, Nr. 57-2721) ir laikinai saugomos laikantis Atliekų tvarkymo taisyklėse nustatytų terminų t.y.: pavojingų atliekų saugojimas ne ilgiau kaip šešis mėnesius, o nepavojingų atliekų – ne ilgiau kaip 1 metai.

ENTP tvarkymo veikla bus vykdoma prisilaikant Eksploatuoti netinkamų transporto priemonių tvarkymo taisyklę (Žin., 2004, Nr.50-1676; 2013, Nr.34-1661) reikalavimų:

- Eksploatuoti netinkamų transporto priemonių priėmimo ir laikymo (įskaitant laikiną laikymą) zona padengta nelaidžia danga, atsparia benzino ir kitų skysčių ardančiajam poveikiui, ir turi nutekėjusių skysčių surinkimo įrenginius (nutekėjusių skysčių surinkimo padėklai) bei priemones, užtikrinančias aplinkos apsaugą nuo naftos produktų ir kitų teršalų patekimo į aplinką (sorbentai).
- Eksploatuoti netinkamų transporto priemonių išmontavimo ir pavojingųjų atliekų laikymo zonos padengtos nelaidžia danga, atsparia benzino ir kitų skysčių ardančiajam poveikiui, ir turi:
 - sandarias talpas alyvomis ar kitais pavojingais skysčiais užterštomis išmontuotoms dalims saugoti;
 - sandarias talpas/ konteinerius laikyti akumuliatoriams, filtrams bei polichlorintų bifenių ar polichlorintų terfenilų (PCB/PCT) turintiems kondensatoriams;
 - sandarias talpas izoliuotai laikyti eksploatuoti netinkamų transporto priemonių skysčius – degalus, variklio alyvą, pavarų dėžės alyvą, transmisinę alyvą, hidraulinę alyvą, aušinimo skysčius, stabdžių skysčius, akumuliatorių elektrolitus ir kitus naudoti netinkamoje transporto priemonėje esančius skysčius;
 - nutekėjusių skysčių surinkimo įrenginius bei priemones, užtikrinančias aplinkos apsaugą nuo naftos produktų ir kitų teršalų patekimo (po demontuojamomis ENTP pakišami skysčių surinkimo padėklai, pavojingųjų atliekų saugojimo vieta apipylimuota). Kadangi ENTP priėmimo-laikymo, išmontavimo ir pavojingų atliekų laikymo zonos įrengtos uždaroje patalpoje užterštų nuotekų nesusidaro.

Visi minėti, iš ENTP pašalinti skysčiai, surenkami ir laikomi atskirai, nemaišant jų tarpusavyje ar su kitais skysčiais. ENTP apdorojimo metu surinktos pavojingosios atliekos laikomos ir ženklinamos pagal Atliekų tvarkymo taisyklių (Žin., 1999, Nr. 63-2065; 2001, Nr. 45-1604; 2002, Nr. 100-4461) reikalavimus.

Visos, mechanškai nepažeistos ir funkcionalios, išmontuotų automobilių dalys parduodamos. Tolimesniam panaudojimui netinkamos automobilių dalys ir medžiagos rūšiuojamos ir pridudamos atliekų tvarkytojams. Automobilių ardymui naudojami šie stacionarūs įrenginiai – pneumatiniai ir elektriniai įrankiai, naudojami automobilių remontui ir ardymui (oro kompresorius – 1 vnt., pneumatiniai

veržliasukiai – 2 vnt., elektriniai pjūklai metalui – 1 vnt.). Dujiniai metalo pjovikliai automobilių demontavimo veikloje nenaudojami.

Autotransporto priemonių įmonė neeksploatuoja. Automobilių demontavimo veikloje naudojamas vienas dujinis krautuvas. Krautuvas sunaudoja iki 2 m³/m kuro.

Įmonės ūkinės veiklos metu žymios aplinkos oro taršos nesusidaro. Ūkinės veiklos metu nenaudojami stacionarūs aplinkos oro taršos šaltiniai. Personalo patalpos šildomos elektra. Metalų pjaustymui naudojami elektriniai įrankiai. Patalpos, kuriose vykdomas atliekų tvarkymas nešildomos.

ENTP demontavimo principinė schema pateikta 5 priede.

Planuojama ūkinė veikla - kietųjų dangų ir pastogės šalia esamo pastato, kuriame ENTP tvarkymo veikla vykdyta iki šiol, įrengimas.

Bendras pastogės plotas – 480 m². Po pastoge planuojama laikinai sandėliuoti juodųjų metalų atliekas (išmontuotų ENTP kėbulai) – iki 9 t, stiklo ir plastmasės atliekas po 1 toną.

6. Žaliavų naudojimas; cheminių medžiagų ir preparatų (mišinių) naudojimas *(įskaitant ir pavojingų cheminių medžiagų ir preparatų (nurodant preliminarų kiekį, pavojingumo klasę ir kategoriją), radioaktyviųjų medžiagų, pavojingų (nurodant preliminarų kiekį, pavojingų atliekų technologinius srautus) ir nepavojingų atliekų (nurodant preliminarų kiekį, atliekų susidarymo šaltinį arba atliekų tipą) naudojimą):*

Esama veikla:

Ūkinės veiklos metu žaliavos nenaudojamos. Naudojamoms medžiagoms galima priskirti sorbentus. Ši medžiaga naudojama atsitiktiniams pavojingų medžiagų nutekėjimams surinkti. Sorbentas laikomas pavojingų atliekų saugojimo ir ENTP demontavimo zonoje metalinėse talpose. Vienu metu saugoma iki 150 kg sorbento.

UAB „Dectura“ ūkinėje veikloje tvarko pavojingas atliekas (įmonė vykdo eksploatuoti netinkamų transporto priemonių ardymą ir variklinių transporto priemonių atsarginių dalių mažmeninę prekybą).

1 lentelė

Atliekų pavadinimas	Metinis tvarkomų atliekų kiekis, tonomis	Didžiausias saugomas kiekis, tonomis	Atliekų pavojingumas
Eksploatuoti netinkamos transporto priemonės	200	40	H14 - ekotoksiškos

Planuojama ūkinė veikla:

UAB „Dectura“ planuoja įrengti turimame žemės sklype kietąsias dangas ir pastogę šalia esamo pastato, kuriame vykdoma ENTP tvarkymo veikla.

Įrengus pastogę didžiausi saugomų ir tvarkomų pavojingų atliekų kiekiai nesikeis.

2 lentelė

Atliekų pavadinimas	Metinis tvarkomų atliekų kiekis, tonomis	Didžiausias saugomas kiekis, tonomis	Atliekų pavojingumas
Eksploatuoti netinkamos transporto priemonės	200	40	H14 - ekotoksiškos

7. Gamtos išteklių (natūralių gamtos komponentų: vandens, žemės, dirvožemio, biologinės įvairovės ir t.t.) naudojimo mastas ir regeneracinis pajėgumas (atsistatymas):

Įmonės teritorijoje yra centralizuoti vandentiekio ir nuotekų tinklai. Geriamąjį vandenį įmonei tiekia ir nuotekas priima UAB „Tauragės vandenys“. UAB „Dectura“ geriamasis vanduo naudojamas darbuotojų sanitariniams poreikiams tenkinti. Preliminarus suvartojamo geriamo vandens kiekis buitiniams tikslams iki 76 m³/m. Įmonės ūkinės veiklos metu užterštų paviršinių nuotekų nesusidaro ir nesusidarys įgyvendinus PŪV sprendinius.

Kitų gamtos išteklių (žemės, dirvožemio, biologinės įvairovės ir t.t.) esamos veiklos ir PŪV metu naudoti neplanuojama.

8. Energijos išteklių naudojimo mastas (nurodant kuro rūšį):

UAB „Detaura“ įgyvendinus PŪV sprendinius energijos išteklių naudojimo mastas nesikeis. Automobilių ardymui bei patalpų apšvietimui ir šildymui bus naudojama elektros energija. Vidutinis metinis elektros energijos sunaudojimas 10000 kWh.

Automobilių demontavimo veikloje naudojamas vienas dujinis krautuvai. Krautuvai sunaudoja iki 2 m³/m (1,034 t/m) kuro.

9. Pavojingų, nepavojingų ir radioaktyviųjų atliekų susidarymas (nurodant atliekų susidarymo vietą, kokios atliekos susidaro (atliekų susidarymo šaltinis arba atliekų tipas), preliminarus jų kiekis, jų tvarkymo veiklos rūšis):

UAB „Detaura“ įgyvendinus PŪV sprendinius atliekų susidarymas nesikeis.

Per metus planuojama išardyti iki 133 vnt. (200 tonų) transporto priemonių, kurios bus superkamos iš fizinių ir juridinių asmenų. Visos, mechanškai nepažeistos ir funkcionalios, išmontuotų automobilių dalys (apie 67 % nuo pradinio ENTP svorio) bus parduodamos. Tolimesniam panaudojimui netinkamos automobilių dalys ir medžiagos (apie 33 % nuo pradinio ENTP svorio) bus rūšiuojamos ir pridudamos atliekų tvarkytojams. Vienu metu įmonėje maksimaliai galima saugoti iki 27 vnt. išmontavimui atvežtų transporto priemonių. Eksploatuoti netinkamos transporto priemonės bus saugomos pastate (žiūr. 4 priedą).

Šio proceso metu susidarančios atliekos pateiktos 3 lentelėje.

Vykdamas transporto priemonių demontavimo veiklą susidaro pavojingos ir nepavojingos atliekos, kurios rūšiuojamos. Pavojingi skysčiai saugomi išrūšiuoti, specialiose pažymėtose sandariose talpose; kietos pavojingos atliekos – specialiuose sandariuose, pažymėtose konteneriuose. Pavojingų atliekų talpos ir konteneriai saugomi atskirai nuo kitų atliekų. Atliekų sandėliavimo vietoje įrengta skysčiams ir naftos produktams nelaidi betono danga.

ENTP demontavimo metu išmontuotos padangos yra vizualiai tikrinamos ir, jei jos yra tinkamos naudojimui, parduodamos. Mechanškai pažeistos arba nudėvėtos padangos priskiriamos atliekoms ir pridudamos atliekų tvarkytojams.

Veiklos metu taip pat susidarys nedideli kiekiai tepalais užterštų pjuvenų, kurios naudojamos išsiliejusiems skysčiams surinkti. Užteršti sorbentai ir pjuvenos bus patalpinti į specialius sandarius, paženklintus kontenerius, kurie bus laikomi uždaroje patalpoje. Mišrios komunalinės atliekos kaupiamos konteineryje. Ūkinėje veikloje susidariusios pavojingos atliekos bus saugomos ne ilgiau kaip 6 mėn., o nepavojingos bus saugomos ne ilgiau kaip 1 metai ir perduodamos kitiems atliekų tvarkytojams. Informacija apie veiklos metu susidarančias atliekas, jų kiekį, agregatinį būvį, saugojimą objekte bei numatomas atliekų tvarkymo būdus pateikiama 3 lentelėje.

PŪV metu numatoma įrengti stoginę su skysčiams nelaidžia betono danga šalia esamo pastato. Bendras stoginės plotas bus 480 m². Po stogine numatoma sandėliuoti: stiklo, plastiko atliekas ir išmontuotų ENTP kėbulus (juodųjų metalų laužą).

Informacija apie UAB „Detaura“ esamoje / planuojamoje veikloje tvarkomas/susidarančias atliekas, jų kiekį, agregatinį būvį, saugojimą objekte bei numatomus atliekų tvarkymo būdus.

3 lentelė

Technologinio proceso pavadinimas	Atliekos					Atliekų saugojimas objekte		Numatomi atliekų tvarkymo būdai **
	pavadinimas	kiekis		Agregatinis būvis	Kodas pagal atliekų sąrašą	Laikymo sąlygos	Didžiausias kiekis: esamas/ planuojamas	
		t/dieną	t/metus					
1	2	3	4	5	6	8	9	10
Tvarkomos atliekos								
ENTP supirkimas ir ardymas	Eksplatuoti netinkamos transporto priemonės	0,78	200,0	kietas	16 01 04*	Patalpoje	40,0/40,0	R12
Atliekų tvarkymo metu susidarančios atliekos								
ENTP ardymo metu susidarančios atliekos	Akumulatoriai	0,005	1,250	kietas	16 06 01*	konteineris	0,55/0,55	R4, R5, R12
	Amortizatoriai	0,009	2,400	kietas	16 01 21*	konteineris	0,2/0,2	R4, R9, R12
	Elektronikos įrangos atliekos	0,001	0,250	kietas	16 01 09*	konteineris	0,01/0,01	R4, R12
	Aušinimo skystis	0,003	0,750	skystas	16 01 14*	talpykla	0,2/0,2	R9, R12
	Juodojo metalo laužas	0,137	35,000	kietas	16 01 17	Aikštelėje po stogine	6,0/15,0	R4, R12
	Spalvotųjų metalų laužas	0,045	11,500	kietas	16 01 18	konteineris	2,0/2,0	R4, R12
	Katalizatoriai	0,0008	0,200	kietas	16 08 01	konteineris	0,01/0,01	R4, R12
	Kuro filtrai	0,0006	0,150	kietas	16 01 21*	konteineris	0,05/0,05	R4, R12
	Oro filtrai	0,0004	0,100	kietas	16 01 21*	konteineris	0,05/0,05	R1
	Naudotos padangos	0,024	6,000	kietas	16 01 03	rietuvėse	0,3/0,3	R12
	Variklio, pavarų dėžės ir tepalinė alyva	0,003	0,750	skystas	13 02 08*	talpykla	0,2/0,2	R9, R12
	Plastikai	0,006	1,500	kietas	16 01 19	Aikštelėje po stogine	0,05/1,05	R12
	Stabdžių skystis	0,0006	0,150	skystas	16 01 13*	talpykla	0,04/0,04	R9, R12

	Tepalo filtrai	0,001	0,250	kietas	16 01 07*	konteineris	0,1/0,1	R4, R12
	Stiklo atliekos	0,004	1,000	kietas	16 01 20	Aikštelėje po stogine	0,2/1,2	R5, R12
	Gumos atliekos	0,014	3,512	kietas	19 12 04	konteineris	0,1/0,1	R12
	Suskystintų dujų balionai	0,004	1,000	kietas	16 01 16	konteineris	0,2/0,2	R4, R12
	Panaudotos oro pagalvės	0,0009	0,240	kietas	16 01 22	konteineris	0,03/0,03	R12
	Laidai	0,002	0,400	kietas	16 01 22	konteineris	0,2/0,2	R4, R12
	Stabdžių trinkelės	0,002	0,500	kietas	16 01 12	konteineris	0,05/0,05	R4, R12

PASTABOS:

(*) Žvaigždute pažymėtos atliekos yra klasifikuojamos kaip pavojingos pagal Atliekų tvarkymo taisykles, patvirtintas Lietuvos Respublikos aplinkos ministro 2011-05-03 įsakymu Nr. D1-368 (Žin., 2011, Nr. 57-2721; aktuali redakcija).

(**) Dviem žvaigždutėmis pažymėtas numatomas atliekų tvarkymo būdas perdavus jas Atliekų tvarkytojų valstybės registre registruotiems atliekų tvarkytojams. Galimi ir kiti numatomi atliekų tvarkymo būdai pagal Atliekų tvarkytojų valstybės registre registruotiems atliekų tvarkytojams suteiktus atliekų tvarkymo būdus.

Paryškintu šriftu pažymėti pokyčiai, susiję su planuojama ūkine veikla.

10. Nuotekų susidarymas, preliminarus jų kiekis, jų tvarkymas:

Įmonės teritorijoje yra centralizuoti vandentiekio ir nuotekų tinklai. Geriamąjį vandenį įmonei tiekia ir nuotekas priima UAB „Tauragės vandenys“. UAB „Detaura“ geriamasis vanduo naudojamas darbuotojų sanitariniams poreikiams tenkinti (apie 76 m³/m).

Įmonės technologiniame procese vanduo nenaudojamas ir nuotekos nesusidaro.

Atsižvelgiant į tai, kad UAB „Detaura“ eksploatuoti netinamų transporto priemonių priėmimo, ardymo ir pavojingų atliekų saugojimo zonos įrengtos uždaroje patalpose, o visos kitos atliekos saugomos uždaroje patalpose arba po stogine, įmonės ūkinės veiklos metu užterštų paviršinių nuotekų nesusidaro, todėl paviršinių nuotekų valymo įrenginiai nebūtinai. Įmonės teritorijoje paviršinių nuotekų surinkimo tinklų nėra. Paviršinės nuotekos nuo pastato stogo ir stoginės natūraliai infiltruojasi į gruntą.

Paviršinių lietaus nuotekų užterštumas negali viršyti normų, nustatytų paviršinių nuotekų tvarkymo reglamente, patvirtintame 2007-04-02 LR aplinkos ministro įsakymu Nr. D1-193.

SM (skendinčios medžiagos) – vidutinė metinė koncentracija 30 mg/l; maksimali momentinė koncentracija 50 mg/l.

NP (naftos produktai) – vidutinė metinė koncentracija 5 mg/l; maksimali momentinė koncentracija 7 mg/l.

Igyvendinus PŪV sprendinius užterštų paviršinių nuotekų nesusidarys.

11. Cheminės taršos susidarymas (oro, dirvožemio, vandens teršalų, nuosėdų susidarymas, preliminarus jų kiekis) ir jos prevencija:

Oro tarša

Įmonės ūkinės veiklos metu žymios aplinkos oro taršos nesusidaro. Ūkinės veiklos metu nenaudojami stacionarūs aplinkos oro taršos šaltiniai. Personalo patalpos šildomos elektra. Metalų pjaustymui naudojami elektriniai įrankiai. Patalpos, kuriose vykdomas atliekų tvarkymas nešildomos.

Įmonė ūkinėje veikloje naudoja vieną dujinį krautuvą. Autotransporto priemonių įmonė neeksploatuoja. Krautuvą sunaudoja iki 2 m³/m kuro.

Igyvendinus PŪV sprendinius naujų aplinkos oro taršos šaltinių neatsiras.

12. Fizikinės taršos susidarymas (kvapai, triukšmas, vibracija, šviesa, šiluma, jonizuojančioji ir nejonizuojančioji (elektromagnetinė) spinduliuotė) ir jos prevencija:

PŪV neįtakos kvapų, vibracijos, šviesos, šilumos, jonizuojančiosios (radioaktyviosios) ir nejonizuojančiosios (elektromagnetinės) spinduliuotės taršos rūšių pasikeitimo, todėl šiuose PAV atrankos dokumentuose šių fizikinės taršos rūšių susidarymas ir prevencija plačiau nenagrinėjami. Išsamiau išnagrinėti galimi triukšmo taršos susidarymo atvejai ir jų prevencija.

Triukšmas

Vadovaujantis Lietuvos Respublikos sveikatos apsaugos ministro 2011-06-13 įsakymu Nr. V-604 „Dėl Lietuvos higienos normos HN 33:2011 „Triukšmo ribiniai dydžiai gyvenamuosiuose ir visuomeninės paskirties pastatuose bei jų aplinkoje“ patvirtinimo“ (Žin., 2011, Nr. 75-3638), nuo stacionarių triukšmo šaltinių, artimiausioje gyvenamojoje aplinkoje maksimalus triukšmo lygis neturi viršyti: dieną (6⁰⁰ - 18⁰⁰ val.) – 60 dB(A); vakare (18⁰⁰ - 22⁰⁰ val.) – 55 dB(A); naktį (22⁰⁰ - 6⁰⁰ val.) – 50 dB(A); ekvivalentinis triukšmo lygis neturi viršyti: dieną (6⁰⁰ - 18⁰⁰ val.) – 55 dB(A); vakare (18⁰⁰ - 22⁰⁰ val.) – 50 dB(A); naktį (22⁰⁰ - 6⁰⁰ val.) – 45 dB(A). (6⁰⁰ - 18⁰⁰ val.) – 65 dB(A); vakare (18⁰⁰ - 22⁰⁰ val.) – 60 dB(A); naktį (22⁰⁰ - 6⁰⁰ val.) – 55 dB(A).

Visi gamyboje naudojami įrenginiai priskiriami stacionariems triukšmo šaltiniams.

Vykdamą ūkinę veiklą bus naudojami dviejų tipų padidinto triukšmo įrenginiai: dujinis autokrautuvą, pneumatiniai įrankiai, naudojami automobilių ardymui.

Ūkinei veiklai taip pat galima priskirti:

- krovinines mašinas, kurios išveža atliekas tolimesniam perdirbimui;
- lengvuosius automobilius, kurie atvežami ardymui arba kuriais atvažiuojama atsarginių dalių pirkimui;
- įmonės darbuotojų lengvuosius automobilius.

Pradiniai triukšmo šaltinių duomenys

Tiesiogiai veikloje naudojami padidinto triukšmo šaltiniai:

Dujinis autokrautuvas:

- dujinio autokrautuvo sukeltas triukšmo lygis triukšmo šaltinio paviršiuje – 77,5 dBA (<http://www.sotrel.com.br/pdf/empilhadeiras/EMP.%20LINDE%20H40.pdf>);
- autokrautuvo triukšmo šaltinio paviršiaus plotas, m^2 – 6;
- vidutinis triukšmo šaltinio darbo laikas atviroje aplinkoje (ne patalpose) – 0,083 val./parą (pakrautuvą bus naudojamas tik demontuotų ENTP kėbulų ir atliekų pervežimui į naujai projektuojamą stoginę);

Atskiri darbo įrankiai, naudojami automobilių demontavimui:

- atskirų darbo įrankių sukeltas triukšmo lygis triukšmo šaltinio paviršiuje – 103 dBA;
- darbo įrankių triukšmo šaltinio paviršiaus plotas, m^2 – 0,1;
- vidutinis visų darbo įrankių darbo laikas – 4 val./parą.

Transporto priemonės aptarnaujančios planuojamą ūkinę veiklą ir įmones darbuotojų bei klientų transporto priemonės

Krovininiai automobiliai:

- krovininio automobilio sukeltas triukšmo lygis triukšmo šaltinio paviršiuje – 96 dBA;
- krovininio automobilio triukšmo šaltinio paviršiaus plotas, m^2 – 6;
- vidutinis triukšmo šaltinio darbo laikas, val./parą, (vidutinis reisų skaičius per parą $\times$ transporto priemonės su dirbančiu varikliu buvimo laikas objekte) = 0,5 reis./parą $\times$ 0 val. = 0,0 val./parą. Vidutinis krovininių mašinų reisų skaičius per parą nurodytas PŪV organizatoriaus. Atsižvelgiant į tai, kad sunkvežimiai teritorijoje stovi su išjungtu varikliu, šio triukšmo šaltinio darbo laiką prilyginame 0 val.

Lengvieji automobiliai:

- lengvojo automobilio sukeltas triukšmo lygis triukšmo šaltinio paviršiuje – 81 dBA;
- lengvojo automobilio triukšmo šaltinio paviršiaus plotas, m^2 – 6;
- vidutinis triukšmo šaltinio darbo laikas, val./parą, (vidutinis reisų skaičius per parą $\times$ transporto priemonės su dirbančiu varikliu buvimo laikas objekte) = 20 reis./parą $\times$ 0,083 val. = 1,66 val./parą. Vidutinis lengvųjų automobilių reisų skaičius per parą nurodytas PŪV organizatoriaus.

Triukšmo sklaida nuo atskirų taškinių triukšmo šaltinių paskaičiuota pagal šią metodiką (Malcolm J. Crocker. Handbook of Noise and Vibration control. 2007):

1. Garso intensyvumas (I_p) triukšmo šaltinio paviršiuje, (W/m^2):

$$I_p = 10^{0,1(L_p - 120)},$$

kur L_p – garso intensyvumas triukšmo šaltinio paviršiuje, dB.

2. Garso šaltinio triukšmo galia (P), W:

$$P = I_p \cdot S,$$

kur S – triukšmo šaltinio paviršiaus plotas, m^2 .

3. Garso intensyvumas (I_x) tam tikrame taške nutolusiame nuo triukšmo šaltinio, (W/m^2):

$$I_x = \frac{P}{4 \cdot \pi \cdot r^2} - a \cdot r,$$

kur r – atstumas nuo triukšmo šaltinio iki skaičiuojamojo taško, m;

a – atmosferos triukšmo absorbcijos koeficientas. Koeficientas priklauso nuo atmosferos oro sąlygų (slėgio, temperatūros, drėgmės ir kt.). Projektiniams skaičiavimams galima taikyti vidutinę absorbcijos koeficiento reikšmę $-0,005$ dB/m arba $1,001152 \cdot 10^{-12}$ W/ m^3 .

4. Garso intensyvumas (L_x) tam tikrame taške nutolusiame nuo triukšmo šaltinio, (dB):

$$L_x = 10 \cdot \lg \left(\frac{I_x}{I_0} \right) - a \cdot r,$$

kur I_0 – girdos slenksčio garso intensyvumas, atitinkantis garso girdimumo ribinį intensyvumą ir lygus 10^{-12} W/m²;

a – atmosferos triukšmo absorbcijos koeficientas. Priimame $a=0,005$ dB/m.

5. Apibendrinta lygtis garso intensyvumui (L_x) paskaičiuoti tam tikrame taške nutolusiame nuo triukšmo šaltinio, (dB):

$$L_x = 10 \cdot \lg \left(\frac{10^{0,1(L_p - 120)} \cdot S}{4 \cdot \pi \cdot r^2 \cdot I_0} \right) - a \cdot r,$$

6. Suminis triukšmo lygis (L_S) nuo visų taškinių triukšmo šaltinių apskaičiuojamas pagal sekančią formulę:

$$L_S = 10 \cdot \log \left(\sum_1^n 10^{0,1 \cdot L_x} \right)$$

kur,

n – bendras atskirai sumuojamų triukšmo šaltinių skaičius,

L_x – šaltinio triukšmo lygis, dBA.

7. Vadovaujantis Lietuvos higienos norma HN 33:2011 ir faktiniu triukšmo šaltinių darbo laiku, prognozuojant triukšmo lygį nuo planuojamos ūkinės veiklos būtina paskaičiuoti L_{dienos} triukšmo rodiklius.

$$L_{dienos} = L_x + 10 \cdot \log \left(\frac{T_{darbo}}{T_{dienos}} \right),$$

kur,

T_{darbo} – suminis triukšmo šaltinio darbo laikas per parą, val.;

T_{dienos} – dienos periodo trukmė, val.

Žemiau pateikti lengvųjų automobilių eismo, dyzelinio autokrautuvo bei elektrinių ir pneumatinių įrankių triukšmo sklaidos duomenys atviroje aplinkoje ir įvertinus triukšmo slopinimą gamybinėse patalpose.

Akustinio triukšmo lygio skaičiavimo duomenys ant planuojamo sklypo ribų:

Triukšmo šaltinio pavadinimas	Triukšmo skaičiavimo taškai ant sklypo vakarinės ir rytinės ribų (žiūr. 6 priedą)	
	T1	T2
	Ekvivalentinis triukšmo lygis, dBA	
Dujinis autokrautuvai	62,2	46,2
Lengvieji automobiliai	37,0***	40,0
Atskiri darbo įrankiai (pneumatiniai, elektriniai)*	54,3 (34,3*)	45,7 (25,7*)
	L_{dienos} triukšmo rodikliai, dBA	
Dujinis autokrautuvai	40,6	24,6
Lengvieji automobiliai	28,4	31,4
Atskiri darbo įrankiai (pneumatiniai, elektriniai)*	49,5 (29,5*)	40,9 (20,9*)
Suminis triukšmo lygis (be fonu)	41,2	32,5
Foninis triukšmo lygis**	iki 45	iki 45
Suminis triukšmo lygis (su fonu)	46,5	45,2

* - pneumatiniai ir elektriniai įrankiai bus naudojami automobilių remonto ir ardymo darbams. Visi šie darbai bus vykdomi uždaroje patalpose. Patalpų konstrukcija sumažins triukšmo lygį 20-30 dBA. Skliausteliuose pateikti triukšmo dydžiai, įvertinus triukšmo slopinimą patalpose.

** - foninis triukšmo lygis priimtas atsižvelgiant į tai, kad įmonės gretimybėje nėra kitų veikiančių padidinto triukšmo šaltinių.

*** - įvertinus pastato triukšmo ekranavimą (triukšmas sumažėja iki 10 dBA).

Atlikus triukšmo sklaidos skaičiavimus nustatyta, kad UAB „Detaura“ įrengus stoginę, akustinio triukšmo lygio rodiklis dienos metu ant sklypo (kad. Nr. 7760/0001:159) vakarinės ir rytinės ribų bus 46,5 dBA ir

45,2 dBA įvertinus foninį triukšmo lygį, ir tai neviršija Lietuvos higienos normoje HN 33:2011 reglamentuoto triukšmo rodiklio lygio gyvenamojoje aplinkoje. Triukšmo skaičiavimo taškas T2 pasirinktas kaip arčiausiai gyvenamųjų teritorijų esantis taškas ant planuojamo sklypo ribų.

UAB „Detaura“ planuojamai ūkinei veiklai vykdyti nereikalingos papildomos triukšmo mažinimo priemonės.

13. Biologinės taršos susidarymas (pvz., patogeniniai mikroorganizmai, parazitiniai mikroorganizmai) ir jos prevencija:

PŪV biologinės taršos nesukels.

14. Planuojamos ūkinės veiklos pažeidžiamumo rizika dėl ekstremaliųjų įvykių (pvz., gaisrų, didelių avarijų, nelaimių (pvz., potvynių, jūros lygio kilimo, žemės drebėjimų)) ir (arba) susidariusių ekstremaliųjų situacijų, įskaitant tas, kurias gali lemti klimato kaita); ekstremaliųjų įvykių ir ekstremaliųjų situacijų tikimybė ir jų prevencija:

PŪV, kaip ir visos kitos ūkinės veiklos, gali būti pažeidžiama dėl šių ekstremaliųjų įvykių: gaisrų, didelių avarijų, nelaimių ar kitų ekstremaliųjų situacijų. Ekstremaliųjų įvykių ir ekstremaliųjų situacijų tikimybė nėra didelė. Valstybės ir savivaldybių institucijos (įstaigos) bei kiti ūkio subjektai, teikdami pagalbą gyventojams galimų ekstremaliųjų įvykių ar ekstremaliųjų situacijų atvejais, veikia bendrąja tvarka, vadovaudamiesi Lietuvos Respublikos Civilinės saugos įstatymu Nr. VIII-971 (Žin., 1998, Nr. 115-3230; aktuali redakcija) ir poįstatyminiais teisės aktais nustatytą kompetencijų ribose.

Pati PŪV ekstremaliųjų įvykių tikimybės niekaip neįtakoja.

15. Planuojamos ūkinės veiklos rizika žmonių sveikatai (pvz., dėl vandens ar oro užterštumo):

Vadovaujantis Lietuvos Respublikos Vyriausybės 1992-05-12 nutarimo Nr. 343 „Dėl Specialiųjų žemės ir miško naudojimo sąlygų patvirtinimo“ (Žin., 1992, Nr. 22-652; aktuali redakcija) 206 punktu, PŪV nustatyta 50 metrų normatyvinė sanitarinės apsaugos zona (toliau - SAZ), žiūr. 1 priedą. Į PŪV nustatytą normatyvinę SAZ nepatenka nei esamos, nei planuojamos gyvenamosios ir visuomeninės paskirties teritorijos bei pastatai. (Informacijos šaltinis: Lietuvos Respublikos teritorijų planavimo dokumentų rengimo ir teritorijų planavimo proceso valstybinės priežiūros informacinė sistema (TPDRIS). Internetinė prieiga: <http://www.tpdris.lt/>)

UAB „Detaura“ įsipareigoja nustatyti ir įsiteisinti SAZ vadovaujantis Lietuvos Respublikos sveikatos apsaugos ministro 2004-08-19 įsakymu Nr. V-586 „Dėl Sanitarinių apsaugos zonų ribų nustatymo ir režimo taisyklių patvirtinimo“ (Žin., 2004, Nr. 134-4878; 2009, Nr. 152-6849; 2011, Nr. 46-2201; TAR, 2014, Nr. 1536) nustatyta tvarka.

Atsižvelgiant į šiose PAV atrankos dokumentuose pateiktą poveikio aplinkai veiksmų analizę PŪV nekels rizikos žmonių sveikatai už planuojamos ūkinės veiklos sklypo ribų.

16. Planuojamos ūkinės veiklos sąveika su kita vykdoma ūkine veikla ir (arba) pagal teisės aktų reikalavimus patvirtinta ūkinės veiklos plėtra gretimose teritorijose (pagal patvirtintus teritorijų planavimo dokumentus):

PŪV numatoma vykdyti 0,4698 ha ploto žemės sklype (kad. Nr. 7760/0001:159 Taurų k.v.), esančiame Verslininkų g. 47, Taurų k., Tauragės sen., Tauragės r. sav. Minėtas žemės sklypas yra UAB „Detaura“ nuosavybė.

Planuojamos teritorijos ir gretimai jos esančių kitų žemės sklypų ribos pažymėtos ir informacija apie jų savininkus, užimamą plotą ir naudojimo paskirtį (būdą (-us) ir pobūdį (-ius)) pateikiama 2 priede. Žemės sklypas, kuriame numatoma vykdyti PŪV, visomis kryptimis ribojasi su kitos (komercinės paskirties objektų teritorijos) arba žemės ūkio paskirties žemės sklypais. Kiek atokiau PŪV vietos gretimybėse yra du žemės sklypai, kuriems nustatyta kita (pramonės ir sandėliavimo objektų bei vienbučių ir dvibučių gyvenamųjų pastatų teritorijos) naudojimo paskirtis.

PŪV sprendiniai, aprašyti PAV atrankos dokumentų 5 punkte, atitinka Tauragės miesto bendrojo plano, patvirtinto Tauragės r. savivaldybės tarybos 2008-11-13 sprendimu Nr. 1-851 „Dėl Tauragės miesto bendrojo plano tvirtinimo“, sprendiniams.

Bendrojo plano sprendiniai PŪV vietoje aprašyti PAV atrankos dokumentų 4 punkte ir 3 priede.

17. Veiklos vykdymo terminai ir eiliškumas, numatomas eksploatacijos laikas:

Planuojama vykdyti ūkinę veiklą neterminuota, eksploatacijos laikas nenurodomas.

III. PLANUOJAMOS ŪKINĖS VEIKLOS VIETA

18. Planuojamos ūkinės veiklos vietos:

18.1. adresas (pagal administracinius teritorinius vienetus, jų dalis ir gyvenamąsias vietas (apskritis, savivaldybė, seniūnija, miestas, miestelis, kaimas, viensėdis, gatvė)):

Tauragės apskritis, Tauragės rajono savivaldybė, Tauragės seniūnija, Taurų kaimas, Verslininkų g. 47.

18.2. žemėlapis su gretimybėmis ne senesnis kaip 3 metų (ortofoto ar kitame žemėlapyje, kitose grafinės informacijos pateikimo priemonėse apibrėžta planuojama teritorija, planų mastelis pasirenkamas atsižvelgiant į planuojamos teritorijos ir teritorijos, kurią planuojama ūkinė veikla gali paveikti, dydžius):

PŪV vietos žemėlapi su gretimybėmis žiūr. 2 priede.

18.3. valdymo, naudojimo ar disponavimo teisė (privati, savivaldybės ar valstybinė nuosavybė, sutartinė nuoma):

Žemės sklypą (kad. Nr. 7760/0001:159 Taurų k.v.), kuriame numatoma vykdyti PŪV, UAB „Detaura“ valdo nuosavybės teise.

18.4. žemės sklypo planas (jei parengtas):

PŪV vietos žemės sklypo nuosavybės dokumentai ir žemės sklypo planas pridedami 2 priede.

19. Planuojamos ūkinės veiklos sklypo ir gretimų žemės sklypų ar teritorijų funkcinis zonavimas ir teritorijos naudojimo reglamentas pagal patvirtintus teritorijų planavimo dokumentus (pagrindinė žemės naudojimo paskirtis ir būdas (-ai), nustatytos specialiosios žemės naudojimo sąlygos, vyraujančių statinių ar jų grupių paskirtis):

Žemės sklypo (kad. Nr. 7760/0001:159 Taurų k.v.) pagrindinė žemės naudojimo paskirtis - kita, naudojimo būdas - komercinės paskirties objektų teritorijos.

Žemės sklypui nustatytos šios specialiosios žemės ir miško naudojimo sąlygos:

VI. Elektros linijų apsaugos zonos (0,4698 ha).

Žemės sklypo plotas - 0,4698 ha, iš jų: žemės ūkio naudmenų plotas - 0,2973 ha (tame tarpe: ariamos žemės plotas - 0,2973 ha), užstatyta teritorija - 0,1725 ha. Žemės ūkio naudmenų našumo balas - 31,0.

Žemės sklype registruotas UAB „Detaura“ priklausantis statinys:

- pastatas - Paukštidė (un. Nr. 7795-0008-3290, daikto pagrindinė naudojimo paskirtis - gamybos pramonės, bendras plotas - 1602,34 m², statybos metai - 1973, pažymėjimas plane: 29G1p).

Artimiausiose PŪV gretimybėse yra kitos ir žemės ūkio paskirties žemės sklypai (žiūr. 2 priedą):

Šiaurės pusėje:

- Žemės sklypas (kad. Nr. 7760/0001:334 Taurų k.v.), savininkai M. Lingaitienė (18353/18453 dalis) ir R. Jurkšaitis (100/18453 dalis). Plotas - 1,8453 ha, naudojimo paskirtis - žemės ūkio. Šiame žemės sklype E. Jurkaitytės (1/2 dalis) ir M. Lingaitienės (1/2 dalis) nuosavybe įregistruota gyvenamoji sodyba su pastatais (vieno buto gyvenamasis namas, viralinė, tvartas ir svirnas). Gyvenamasis namas (atskiras gyvenamosios paskirties žemės sklypas nėra suformuotas) nutolęs nuo PŪV vietos 192 m atstumu šiaurės-rytų kryptimi.

Rytų pusėje:

- Žemės sklypas (kad. Nr. 7760/0001:158 Taurų k.v.), savininkas UAB „Taurų kedras“. Plotas - 0,3237 ha, naudojimo paskirtis - kita (komercinės paskirties objektų teritorijos).
- Žemės sklypas (kad. Nr. 7760/0001:157 Taurų k.v.), savininkas UAB „Taurų kedras“. Plotas - 0,4700 ha, naudojimo paskirtis - kita (komercinės paskirties objektų teritorijos).
- Žemės sklypas (kad. Nr. 7760/0001:156 Taurų k.v.), savininkai E. Dirginčius (3092/5191 dalis) ir K. ir E. Bastakiai (2099/5191 dalis), dėl 2099/5191 dalies sudaryta panaudos sutartis su UAB „Avkoba“. Plotas - 0,5191 ha, naudojimo paskirtis - kita (komercinės paskirties objektų teritorijos). Šiame žemės sklype E. Dirginčiaus (49/100 dalis) ir K. Bastakio (51/100 dalis) nuosavybe įregistruotas pastatas - paukštidė ir autoremonto dirbtuvės, dėl 51/100 dalies sudaryta panaudos sutartis su UAB „Avkoba“.
- Žemės sklypas (kad. Nr. 7760/0001:155 Taurų k.v.), savininkas A. Peteraitis, dėl 4547/4547 dalies sudaryta nuomos sutartis su AB „Lytagra“. Plotas - 0,4547 ha, naudojimo paskirtis - kita (komercinės paskirties objektų teritorijos). Šiame žemės sklype AB „Lytagra“ nuosavybe įregistruotas pastatas - sandėlis, dėl 51/100 dalies sudaryta panaudos sutartis su UAB „Avkoba“.

- Žemės sklypas (kad. Nr. 7760/0001:333 Taurų k.v.), savininkas T. Lingaitis. Plotas - 0,3581 ha, naudojimo paskirtis - kita (vienbučių ir dvibučių gyvenamųjų pastatų teritorijos). Šiame žemės sklype T. Lingaičio nuosavybe įregistruota gyvenamoji sodyba su pastatais (vieno buto gyvenamasis namas, ūkinis pastatas, kiemo statinys (stoginė)). Ši gyvenamoji aplinka (suformuotas žemės sklypas) nutolusi nuo PŪV vietos 172 m atstumu šiaurės-rytų kryptimi.

Pietų pusėje:

- nesuformuotas ir neįregistruotas laisvos valstybinės žemės fondo žemės sklypas, kuriame nutiesta Verslininkų gatvė.

Toliau už šio laisvos valstybinės žemės fondo žemės sklypo:

- žemės sklypas (kad. Nr. 7760/0001:451 Taurų k.v.), savininkai M. ir O. Kliunkos. Plotas - 0,2814 ha, naudojimo paskirtis - kita (pramonės ir sandėliavimo objektų teritorijos). Šiame žemės sklype M. ir O. Kliunkų nuosavybe įregistruoti pastatai - skerdykla ir du šiltnamiai.
- nesuformuotas ir neįregistruotas laisvos valstybinės žemės fondo žemės sklypas.
- žemės sklypas (kad. Nr. 7760/0001:163 Taurų k.v.), savininkas J. Ragelskis. Plotas - 0,5207 ha, naudojimo paskirtis - kita (komercinės paskirties objektų teritorijos). Šiame žemės sklype J. Ragelskio nuosavybe įregistruotas pastatas - katilinė.
- žemės sklypas (kad. Nr. 7760/0001:164 Taurų k.v.), savininkai J. ir E. Toliušiai. Plotas - 0,1414 ha, naudojimo paskirtis - kita (komercinės paskirties objektų teritorijos). Šiame žemės sklype J. ir E. Toliušių nuosavybe įregistruotas pastatas - sandėlis.
- žemės sklypas (kad. Nr. 7760/0001:165 Taurų k.v.), savininkai G. Ašmantienės įmonė (2239/3577 dalis) ir E. Rudys (1338/3577 dalis), dėl 1338/3577 dalies sudaryta nuomos sutartis su UAB „Transedda“. Plotas - 0,3577 ha, naudojimo paskirtis - kita (komercinės paskirties objektų teritorijos). Šiame žemės sklype G. Ašmantienės įmonės (42/100 dalis) ir E. Rudžio (58/100 dalis) nuosavybe įregistruotas pastatas - sandėlis, dėl 58/100 šio pastato dalies sudaryta nuomos sutartis su UAB „Transedda“, ir G. Ašmantienės įmonės nuosavybe įregistruotas pastatas - garažas.
- žemės sklypas (kad. Nr. 7760/0001:548 Taurų k.v.), savininkas UAB „Akva produktai“. Plotas - 1,1122 ha, naudojimo paskirtis - kita (komercinės paskirties objektų teritorijos). Šiame žemės sklype UAB „Akva produktai“ nuosavybe įregistruoti pastatai - šaldytuvai, žuvies perdirbimo cechas.

Vakarų pusėje:

- žemės sklypas (kad. Nr. 7760/0001:547 Taurų k.v.), savininkas UAB „Lignesa“. Plotas - 1,3708 ha, naudojimo paskirtis - kita (komercinės paskirties objektų teritorijos). Šiame žemės sklype UAB „Lignesa“ nuosavybe įregistruoti pastatai - žuvies perdirbimo cechas, mechaninės dirbtuvės ir žuvies produkcijos gabenimo taros plovykla.

Artimiausi PŪV vietai esami statiniai ir pastatai yra praktiškai visuose gretimybėse esančiuose žemės sklypuose ir aprašyti aukščiau šiame poskyryje.

20. Informacija apie vietovės infrastruktūrą, urbanizuotas teritorijas (gyvenamąsias, pramonines, rekreacines, visuomeninės paskirties), esamus statinius ir šių teritorijų ir (ar) statinių atstumus nuo planuojamos ūkinės veiklos vietos (objekto ar sklypo, kai toks suformuotas, ribos):

PŪV žemės sklypas yra išvystytas infrastruktūros atžvilgiu. Įmonės teritorijoje yra centralizuoti vandentiekio ir nuotekų tinklai. Geriamąjį vandenį įmonei tiekia ir nuotekas priima UAB „Tauragės vandenys“. UAB „Detaura“ geriamasis vanduo naudojamas darbuotojų sanitariniams poreikiams tenkinti. Įmonės sklype yra įvesta elektra. Privažiavimas prie įmonės teritorijos yra iš Verslininkų gatvės.

Artimiausios esamos urbanizuotos gyvenamosios teritorijos (žiūr. 1 pav.):

- a) artimiausias objektas - gyvenamosios paskirties žemės sklypas su sodyba (adresas Tarailių k. 1, Tauragės sen.) (atstumas 172 m);
- b) gyvenamosios paskirties sodyba (Tarailių k. 2, Tauragės sen.) (192 m);
- c) kitos Tarailių k. sodybos (380 m);
- d) Tauragės m. Tarailių individualių gyvenamųjų namų rajonas (470 m);
- e) Jatkančių k. sodybos (630 m);
- f) Mąščių k. sodybos (720 m).

Artimiausios esamos urbanizuotos pramoninės teritorijos (žiūr. 2 pav.):

- a) artimiausias obj. - UAB „Taurų kedras“ (baldų gamybos įmonė) (Verslininkų g. 49 ir 51, Taurų k.) (ribojasi (gretimybė));

- b) artimiausias obj. - UAB „Lignesa“ (žuvis ir žuvis produktų gamybos įmonė, iškelta bankroto byla) (Verslininkų g. 45, Taurų k.) (ribojasi (gretimybė));
- c) UAB „Akva produktai“ (vandentiekis, nuotekų valymas) (Verslininkų g. 39, Taurų k.) (30 m);
- f) AB „Lytagra“ (prekyba žemės ūkio technika) (Verslininkų g. 55, Taurų k.) (120 m).

Rekreacinių ir visuomeninės paskirties urbanizuotų teritorijų 500 m spinduliu aplink PŪV vietą nėra.


21. Informacija apie eksploatuojamus ir išžvalgytus žemės gelmių telkinių plotus (naudingas iškasenas, gėlo ir mineralinio vandens vandenvietės), geologinius procesus ir reiškinius (pvz., erozija, sufozija, karstas, nuošliaužos), geotopus:

Vadovaujantis geologijos informacijos sistemos GEOLIS duomenimis, PŪV vietoje ir artimiausiose jos gretimybėse (mažiausiai 500 m atstumu) nėra eksploatuojamų ir išžvalgytų žemės gelmių išteklių telkinių, geologinių procesų ir reiškinių bei geotopų.


22. Informacija apie kraštovaizdį, gamtinį karkasą, vietovės reljefą:

Žemės sklypas (kad. Nr. 7760/0001:159 Taurų k.v.), kuriame numatoma vykdyti PŪV, pagal bendrojo kraštovaizdžio pobūdį priskirtinas *slėniuotų molingų lygumų tipo teritorijoms*. Vyraujantys medynai - eglės, beržai. Teritorijos su kultūrinimo pobūdis - *miškingas mažai urbanizuotas* (žiūr. 3 pav.). Kraštovaizdžio porajonio indeksas - $L' - s/e - b/3 >$.


Teritorijos vizualinei struktūrai būdinga (žiūr. 4 pav.) *vidutinė vertikalioji sąskaida (kalvotas bei išreikštų slėnių kraštovaizdis su 3 lygmenų videotopų kompleksais)*. Pagal horizontaliąją sąskaidą vyrauja *pusiau uždary iš dalies praežvelgiamų erdvių kraštovaizdis*. Kraštovaizdžio erdvinėje struktūroje išreikšti tik horizontalūs dominantai. Vizualinės struktūros porajonio indeksas - V2H1-b.

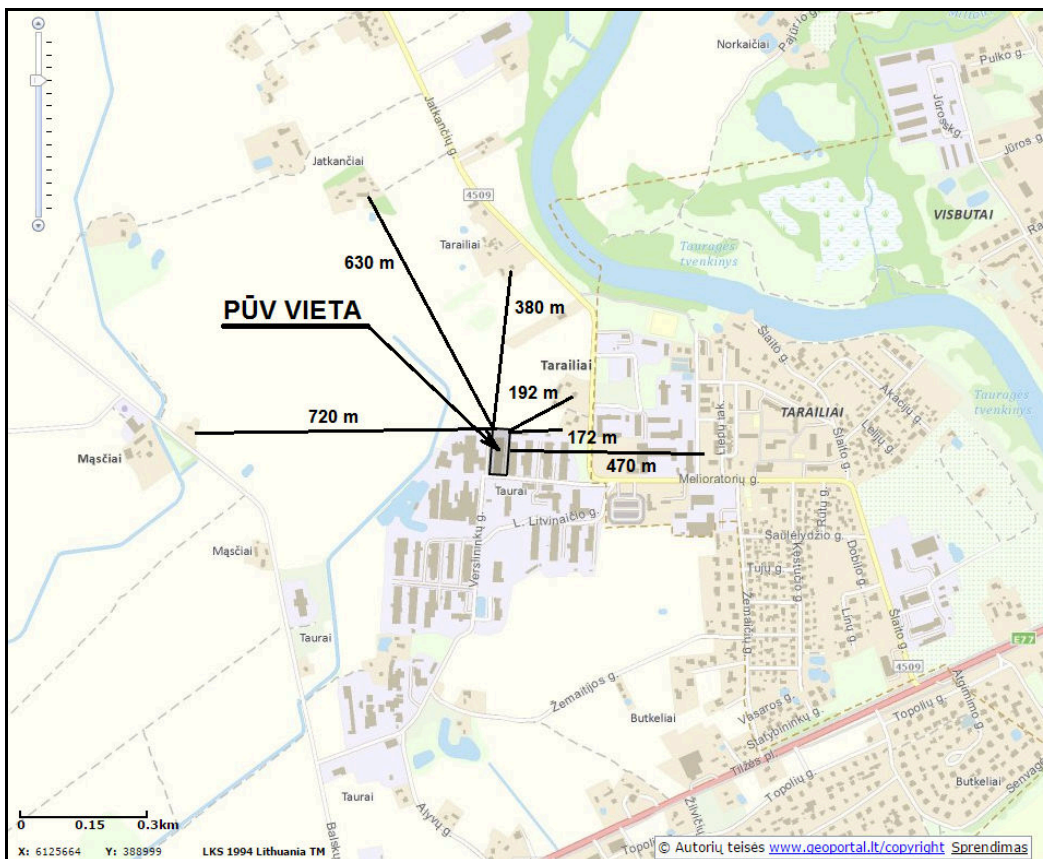


1 pav. PŪV vietos padėtis urbanizuotų gyvenamųjų teritorijų atžvilgiu

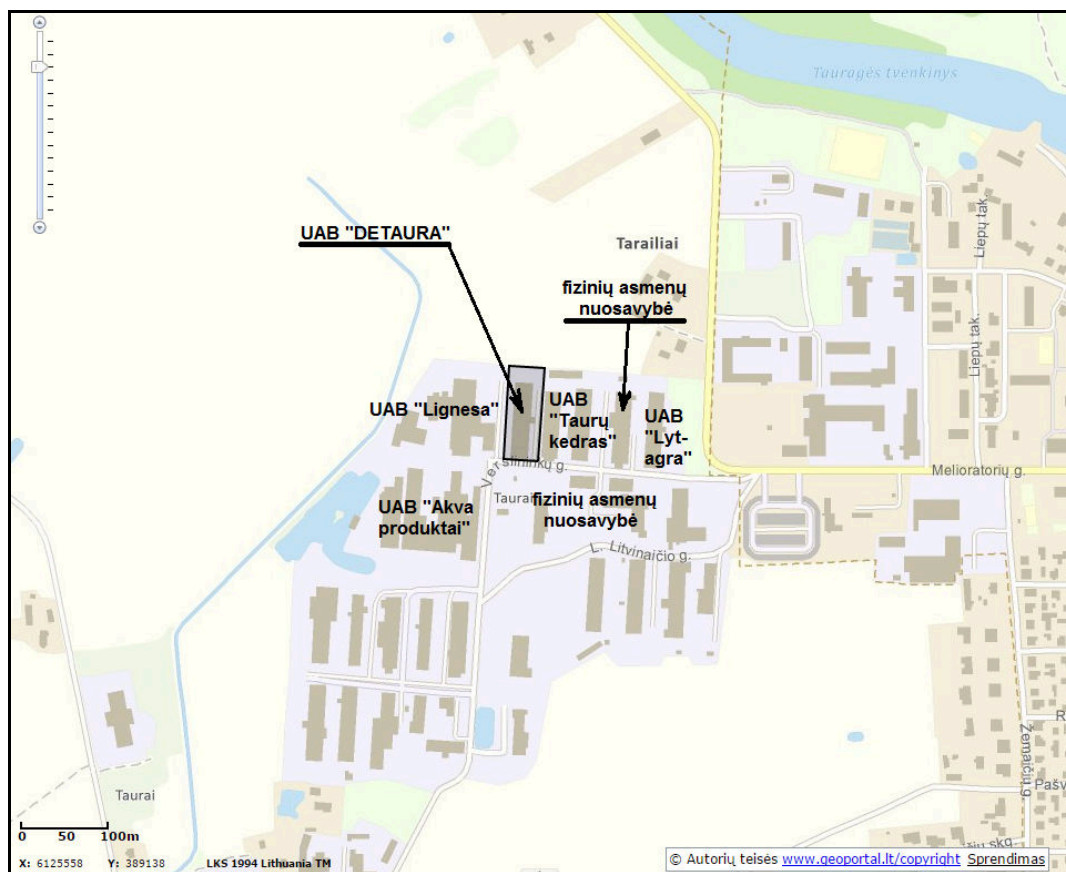

2 pav. PŪV vietos padėtis urbanizuotų pramoninių teritorijų atžvilgiu

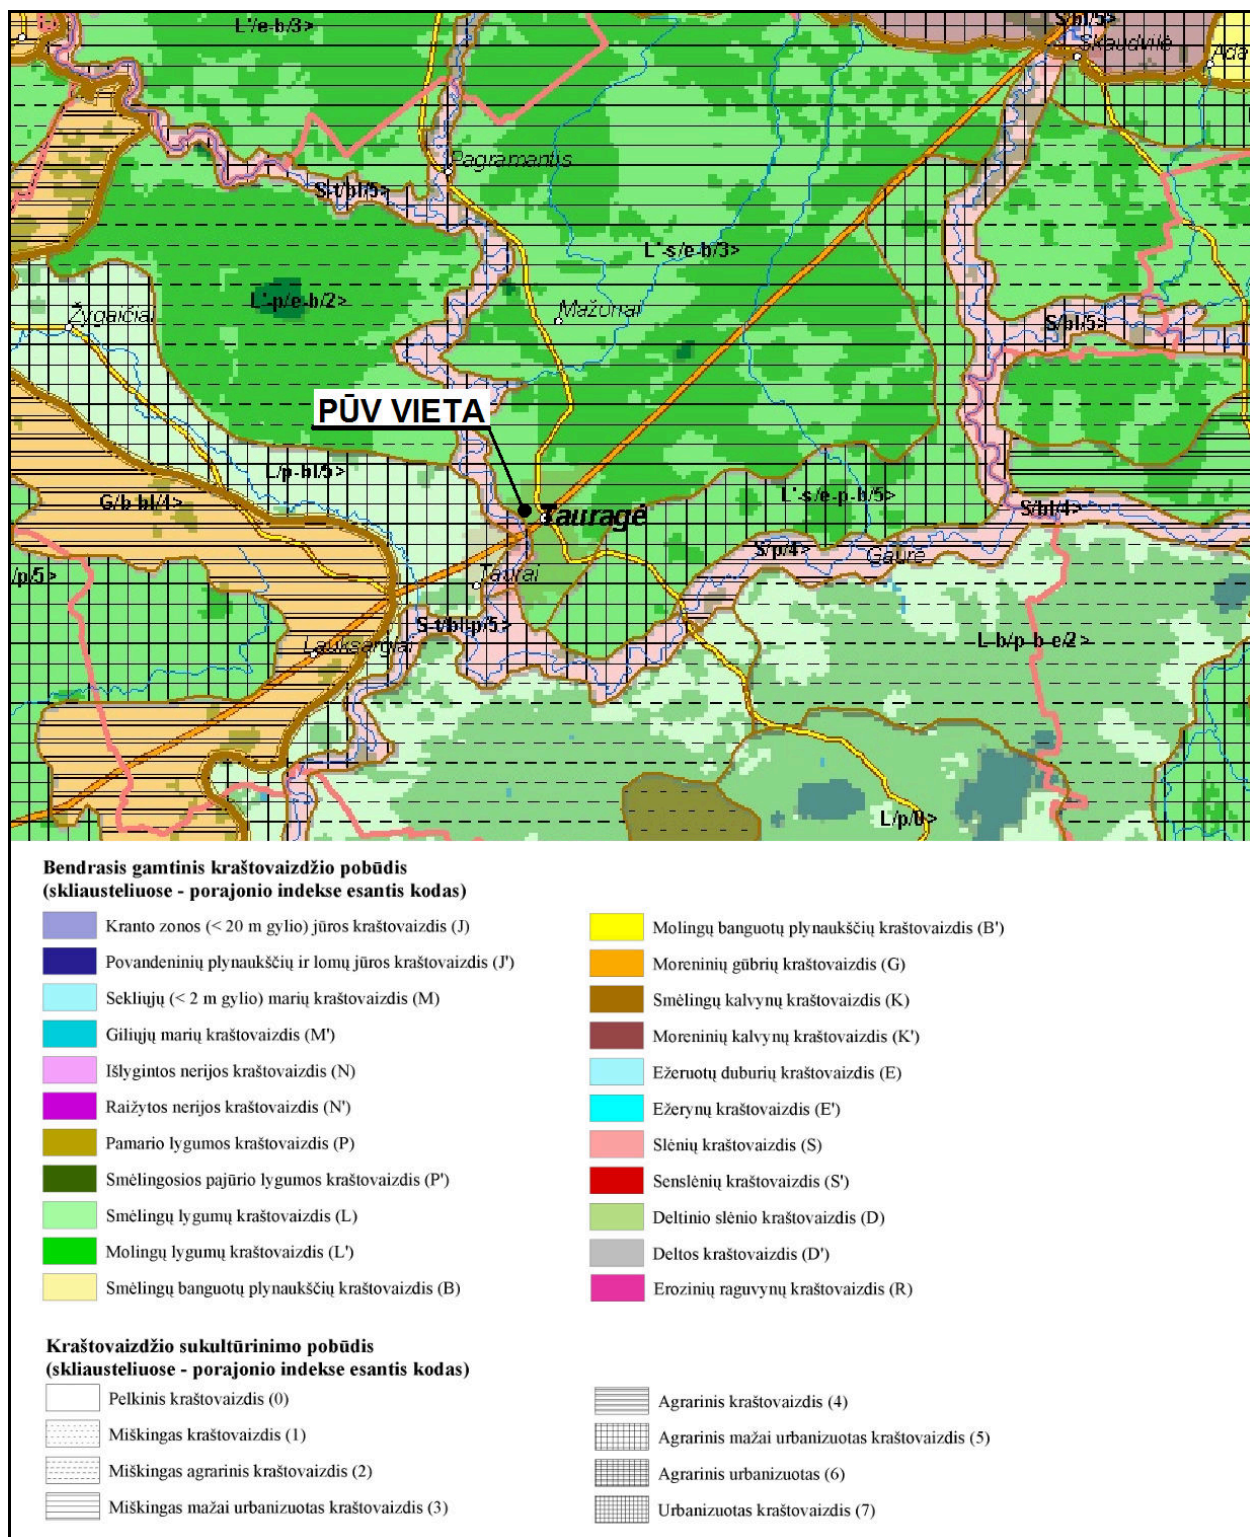

3 pav. Ištrauka iš Lietuvos kraštovaizdžio fiziomorfotopų žemėlapis

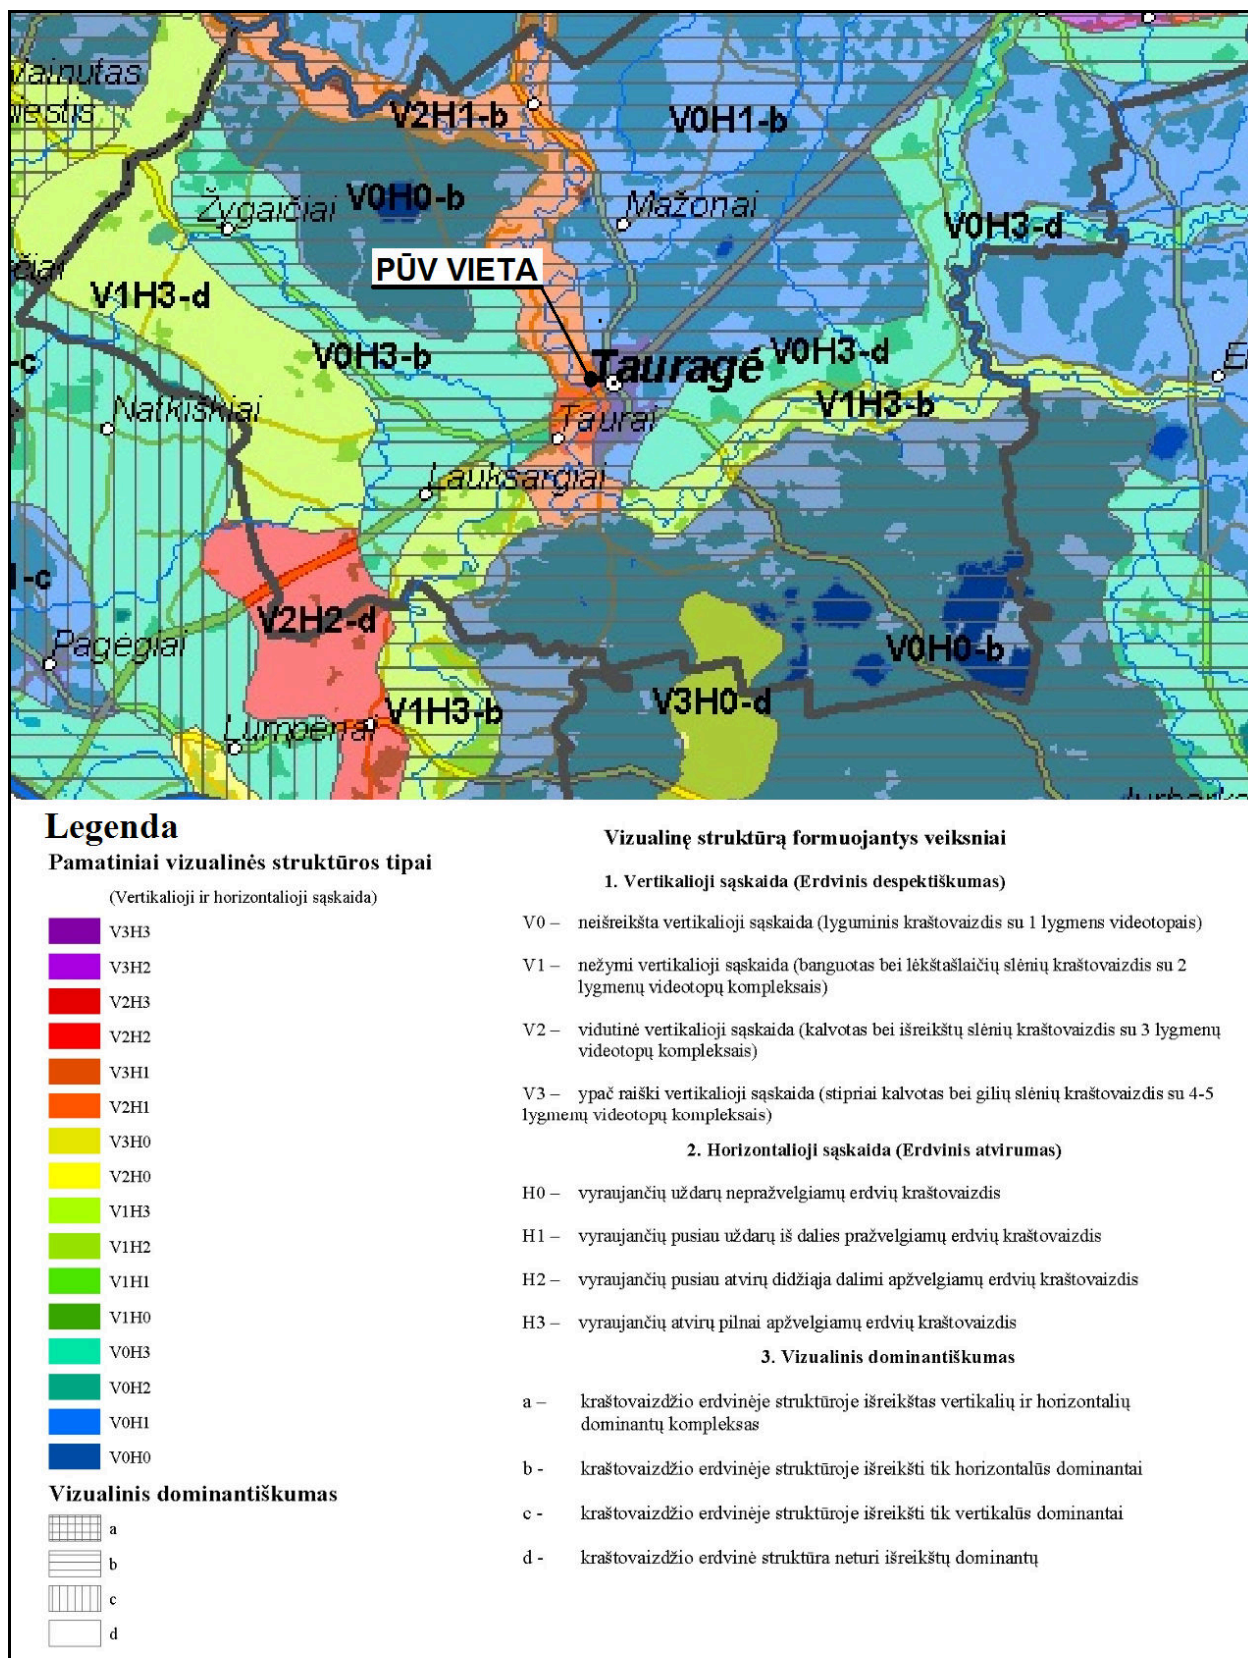

4 pav. Ištrauka iš Lietuvos kraštovaizdžio vizualinės struktūros žemėlapis

23. Informacija apie saugomas teritorijas (pvz., draustiniai, parkai ir kt.), įskaitant Europos ekologinio tinklo „Natura 2000“ teritorijas ir šių teritorijų atstumus nuo planuojamos ūkinės veiklos vietas:

Vadovaujantis Saugomų teritorijų kadastro (kadastro duomenų tvarkytojas Valstybinė saugomų teritorijų tarnyba prie Aplinkos ministerijos) duomenimis, PŪV vieta nepatenka į Lietuvos Respublikos ar Europos ekologinio tinklo „Natura 2000“ saugomas teritorijas.


Artimiausios PŪV vietai Lietuvos Respublikos saugomos teritorijos (žiūr. 5 pav.):

- a) Jūros kraštovaizdžio draustinis (atstumas nuo PŪV vietos 520 m).
- b) Pagramančio regioninis parkas (520 m).
- c) Jūros ichtiologinis draustinis (1380 m).

Artimiausios PŪV vietai Europos ekologinio tinklo „Natura 2000“ saugomos teritorijos (žiūr. 5 pav.):

- a) BAST - Pagramančio regioninis parkas (Vietovės identifikatorius (ES kodas) - LTTAU0008, atstumas nuo PŪV vietos 520 m).
- b) BAST - Jūros upė žemiau Tauragės (LTSIU0010, 1380 m).
- c) PAST - Šešuvies ir Jūros upės slėniai (LTTAUB001, 1400 m).

Vadovaujantis Lietuvos Respublikos aplinkos ministro 2006-05-22 įsakymu Nr. D1-255 „Dėl planų ar programų ir planuojamos ūkinės veiklos įgyvendinimo poveikio įsteigtoms ar potencialioms „Natura 2000“ teritorijoms reikšmingumo nustatymo tvarkos aprašo patvirtinimo“ (Žin., 2006, Nr. 61-2214) nustatytais reikalavimais, PŪV įgyvendinimo poveikio įsteigtoms ar potencialioms „Natura 2000“ teritorijoms reikšmingumo išvada nebuvo reikalinga.

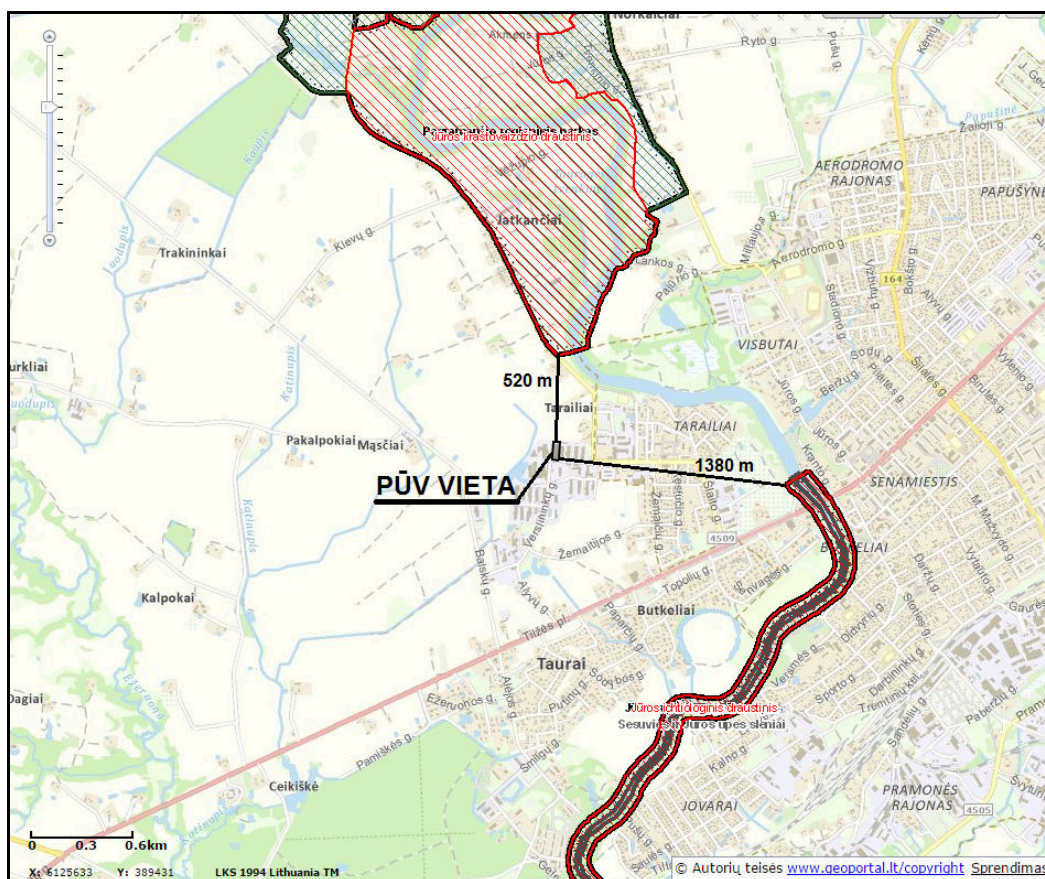

5 pav. PŪV vietos padėtis Lietuvos Respublikos ir Europos ekologinio tinklo „Natura 2000“ saugomų teritorijų atžvilgiu

24. Informacija apie biotopus (miškus, jų paskirtį ir apsaugos režimą; pievas, pelkes, vandens telkinius ir jų apsaugos zonas, juostas, jūros aplinką ir kt.); biotopų buveinėse esančias saugomas rūšis, jų augavietes ir radavietes, jų atstumą nuo planuojamos ūkinės veiklos vietas ir biotopų buferinį pajėgumą:

PŪV vieta yra nutolusi nuo VI „Tauragės miškų urėdijos“ Balskų girininkijos 758 miško kvartalo 395 metrų atstumu ir Tauragės girininkijos 823 miško kvartalo 480 metrų atstumu (miškų kadastro ištrauką žiūr. 6 pav.). Abu paminėti miško kvartalai yra privačios nuosavybės miškų plotai, priskiriami II miškų

grupei (specialios paskirties miškai). 758 kvartalas priskiriamas ekosistemų apsaugos miškams, o 823 kvartalas - rekreaciniams miškams.

Informacija apie PŪV gretimybėse esančias pievas pateikiama pagal Lietuvos Respublikos aplinkos ministerijos Europos Bendrijos svarbos natūralių buveinių duomenų bazę. Šioje duomenų bazėje aplink PŪV vietą 145, 265 ir 535 metrų atstumu yra Europos Bendrijos svarbos natūralios buveinės 6270 (Rūšių turtingi smilgynai). PŪV vietos padėtį Europos Bendrijos svarbos natūralių buveinių atžvilgiu žiūr. 7 pav. Pelkių mažiausiai 1 km spinduliu aplink PŪV vietą nėra.

Artimiausi vandens telkiniai, kuriems nustatytos paviršinio vandens telkinių pakrančių apsaugos juostos ir paviršinio vandens telkinių apsaugos zonos, yra (žiūr. 8 pav.):

- a) Tauragės užtvanka (kodas Upių, ežerų ir tvenkinių kadastrė 16050002) (patvenkta Jūros upė, Nemuno 1 eilės intakas) (nuo PŪV vietos nutolusi 430 m atstumu).
- b) Katinupis (kodas UETK 16011031) (Ežeruoson 1 eilės intakas, Jūros 2 eilės intakas) (735 m).

Kitų artimiausioje PŪV vietai aplinkoje bent kiek reikšmingesnių biotopų (jūros aplinkos ir kt.) nėra.

Informacija apie biotopų buveinėse esančias saugomas rūšis, jų augavietes ir radavietes bei biotopų buferinį pajėgumą nepateikiama, nes visi aukščiau išvardinti biotopai nutolę pakankamai dideliu atstumu nuo PŪV vietos.

25. Informacija apie jautrias aplinkos apsaugos požiūriu teritorijas (vandens telkinių pakrančių zonas, potvynių zonas, karstinę regioną, gėlo ir mineralinio vandens vandenvietes, jų apsaugos zonas ir juostas ir pan.):


Jautrių aplinkos apsaugos požiūriu teritorijų (vandens telkinių pakrančių, potvynių, karstinių regionų, gėlo ir mineralinio vandens vandenviečių, jų apsaugos zonų bei juostų ir pan.) aplink PŪV vietą nėra.

26. Informacija apie teritorijos taršą praeityje (teritorijos, kuriose jau buvo nesilaikoma projektui taikomų aplinkos kokybės normų), jei tokie duomenys turimi:


Planuojamoje teritorijoje anksčiau buvo vykdoma naminių paukščių auginimo veikla (paukštynas) Duomenų apie PŪV vietos taršą praeityje nėra.



6 pav. PŪV vietos padėtis Lietuvos Respublikos miškų kadastro ištraukoje

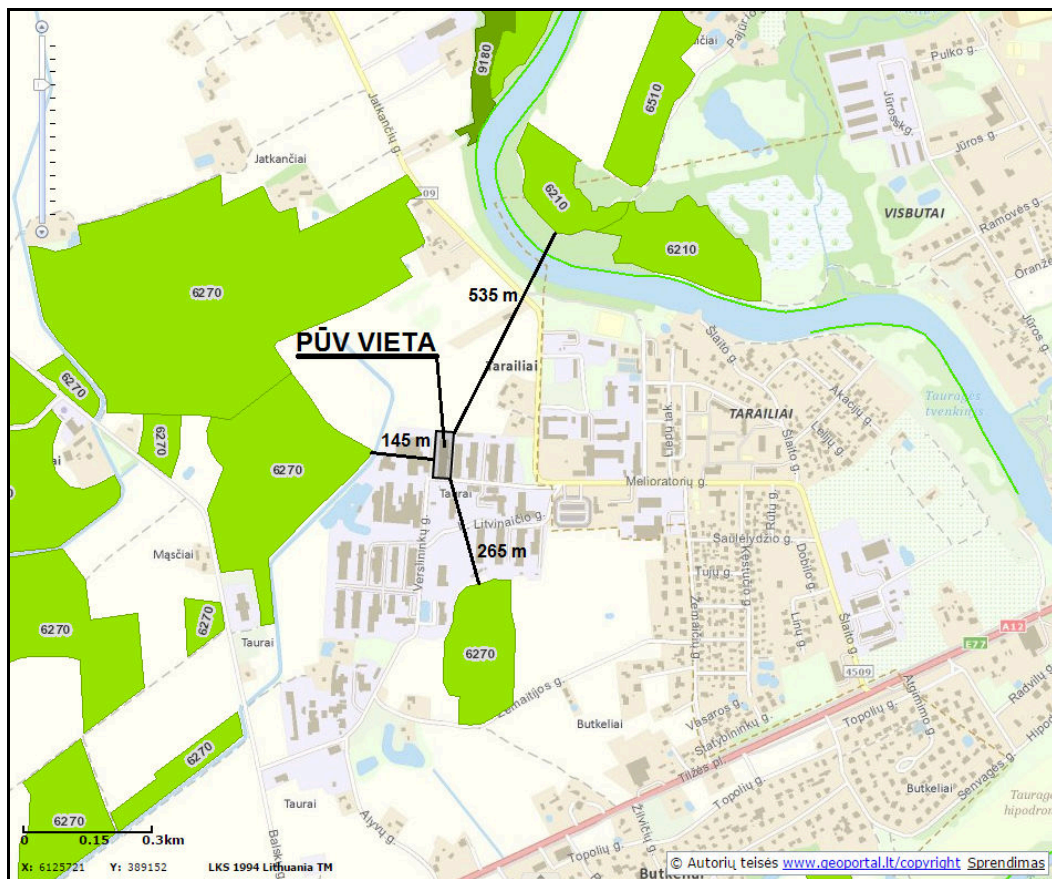

7 pav. PŪV vietos padėtis Europos Bendrijos svarbos buveinių atžvilgiu

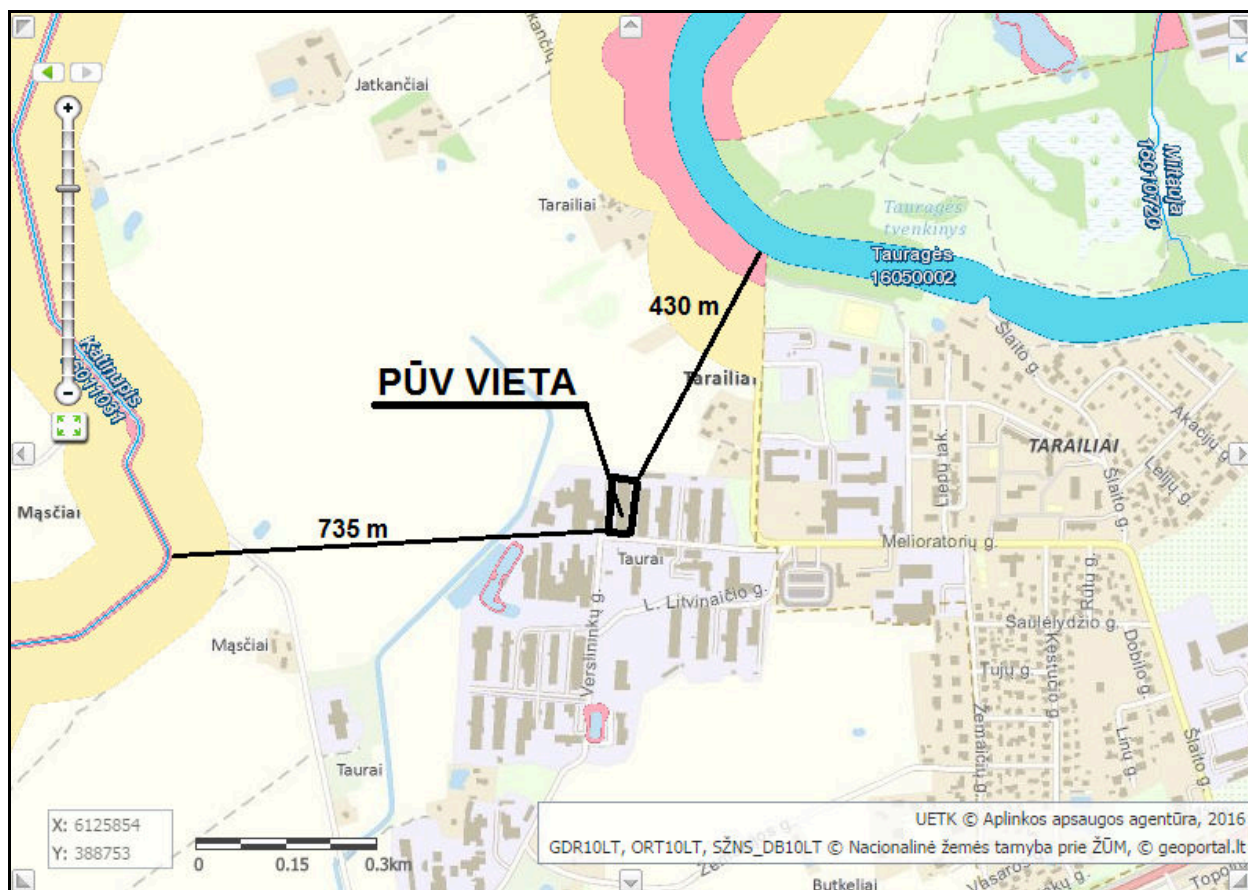

SUTARTINIAI ŽENKLAI:

- Ežerai
- Tvenkiniai
- Dirbtiniai nepratekami vandens telkiniai
- Kiti vandens telkiniai
- Upės
- Kanalai
- Paviršinių vandens telkinių pakrančių apsaugos juostos
- Paviršinių vandens telkinių apsaugos zonos

8 pav. PŪV vietos padėtis pelkių ir durpynų atžvilgiu

27. Informacija apie tankiai apgyvendintas teritorijas ir jų atstumą nuo planuojamos ūkinės veiklos vietos (objekto ar sklypo, kai toks suformuotas, ribos):

Išsami informacija apie apgyvendintas teritorijas ir jų atstumą nuo PŪV vietos pateikta PAV atrankos dokumentų 20 punkte.

Artimiausios PŪV vietai tankiau apgyvendintos teritorijos: Tauragės miestas (23513 gyventojų 2014 m. duomenimis); artimiausi tankiau apgyvendinti Tauragės miesto gyvenamieji kvartalai yra nutolę mažiausiai per 380 m rytų kryptimi). Artimiausios Tauragės rajono Tauragės seniūnijos tankiau apgyvendintos teritorijos - (Tarailių k. (172 m rytų kryptimi, 43 gyv. (2001 m.)), Taurų k. (450 m pietų kryptimi, 1891 gyv. (2001 m.)), Butkelių k. (580 m pietų kryptimi, 540 gyv. (2010 m.)), Jatkančių k. (630 m šiaurės kryptimi, 120 gyv. (2001 m.)) ir Mąsčių k. (720 m vakarų kryptimi, 12 gyv. (2001 m.)).

28. Informacija apie vietovėje esančias nekilnojamasias kultūros vertybes ir jų atstumą nuo planuojamos ūkinės veiklos vietos (objekto ar sklypo, kai toks suformuotas, ribos):

Vadovaujantis Kultūros vertybių registro (toliau - KVR) (registro kadastro duomenų tvarkytojas Kultūros paveldo departamentas prie Lietuvos Respublikos kultūros ministerijos) duomenimis, artimiausiose PŪV vietos gretimybėse (1,0 km atstumu) KVR registruotų kultūros vertybių nėra.

IV. GALIMO POVEIKIO APLINKAI RŪŠIS IR APIBŪDINIMAS

29. Galimas reikšmingas poveikis aplinkos veiksniams (atsižvelgiant į dydį ir erdvinį mastą, pobūdį, poveikio intensyvumą ir sudėtingumą, poveikio tikimybę, tikėtiną poveikio pradžią, trukmę, dažnumą ir grįžtamumą, bendrą poveikį su kita vykdoma ūkine veikla ir (arba) pagal teisės aktų reikalavimus patvirtinta ūkinės veiklos plėtra gretimose teritorijose, galimybę veiksmingai sumažinti poveikį):

UAB „Detaura“ PŪV nesukels reikšmingo neigiamo poveikio aplinkos veiksniams. Galimas lokalinis akustinio triukšmo lygio padidėjimas ir nežymi oro tarša autokrautuvo vidaus degimo variklio degimo produktais.

29.1. poveikis gyventojams ir visuomenės sveikatai:

PŪV neigiamo poveikio gyventojams ir visuomenės sveikatai neturės, kadangi PŪV taršos (fizikinės) rodikliai bus nežymūs ir nesieks teisės aktais nustatytų ribinių verčių, reglamentuojančių galimą poveikį aplinkai ir visuomenės sveikatai.

Atlikus triukšmo sklaidos skaičiavimus nustatyta, kad UAB „Detaura“ įrengus stoginę, akustinio triukšmo lygio rodiklis dienos metu ant sklypo (kad. Nr. 7760/0001:159) vakarinės ir rytinės ribų bus 46,5 dBA ir 45,2 dBA įvertinus foninį triukšmo lygį, ir tai neviršija Lietuvos higienos normoje HN 33:2011 reglamentuoto triukšmo rodiklio lygio gyvenamojoje aplinkoje. Triukšmo skaičiavimo taškas T2 pasirinktas kaip arčiausiai gyvenamųjų teritorijų esantis taškas ant planuojamo sklypo ribų.

29.2. poveikis biologinei įvairovei:

PŪV neigiamo poveikio biologinei įvairovei neturės. Vadovaujantis Saugomų teritorijų kadastro (kadastro duomenų tvarkytojas Valstybinė saugomų teritorijų tarnyba prie Aplinkos ministerijos) duomenimis, PŪV vieta nepatenka į Lietuvos Respublikos ar Europos ekologinio tinklo „Natura 2000“ saugomas teritorijas (žiūr. PAV atrankos dokumentų 23 skyrių). PŪV sklype ir jo gretimybėje nėra saugotinių augalų ir gyvūnų rūšių.

29.3. poveikis žemei ir dirvožemiui:

PŪV metu poveikio žemei ir dirvožemiui nebus, nes po planuojama įrengti stoginę bus įrengta skysčiams nelaidi betono danga. Atsižvelgiant į tai, kad UAB „Detaura“ eksploatuoti netinamų transporto priemonių priėmimo, ardymo ir pavojingų atliekų saugojimo zonos įrengtos uždaroje patalpose, o visos kitos atliekos saugomos uždaroje patalpose arba po stogine, įmonės ūkinės veiklos metu poveikio žemei ir dirvožemiui nebus.

29.4. poveikis vandeniui, pakrančių zonoms, jūrų aplinkai:

PŪV neigiamo poveikio vandeniui, vandens telkinių pakrančių zonoms ar jūrų aplinkai neturės. Įmonės teritorijoje yra centralizuoti buitinių nuotekų tinklai. Įmonės technologiniame procese vanduo nenaudojamas ir gamybinės nuotekos nesusidaro. Atsižvelgiant į tai, kad UAB „Detaura“ eksploatuoti netinamų transporto priemonių priėmimo, ardymo ir pavojingų atliekų saugojimo zonos įrengtos uždaroje patalpose, o visos kitos atliekos saugomos uždaroje patalpose arba po stogine, įmonės ūkinės veiklos metu užterštų paviršinių nuotekų nesusidaro. Įmonės teritorijoje paviršinių nuotekų surinkimo tinklų nėra. Paviršinės nuotekos nuo pastato stogo ir stoginės natūraliai infiltruojasi į gruntą.

29.5. poveikis orui ir vietovės meteorologinėms sąlygoms:

PŪV neigiamo poveikio orui ir meteorologinėms sąlygoms neturės. Įmonės ūkinės veiklos metu žymios aplinkos oro taršos nesusidaro. Ūkinės veiklos metu nenaudojami stacionarūs aplinkos oro taršos šaltiniai. Personalo patalpos šildomos elektra. Metalų pjaustymui naudojami elektriniai įrankiai. Patalpos, kuriose vykdomas atliekų tvarkymas nešildomos. Įmonė ūkinėje veikloje naudoja vieną dujinį krautuvą. Autotransporto priemonių įmonė neeksploatuoja. Krautuvą sunaudoja iki 2 m³/m kuro.

PŪV metu galimo poveikio aplinkai veiksniai yra nežymūs ir negali turėti įtakos vietovės meteorologinėms sąlygoms.

29.6. poveikis kraštovaizdžiui:

PŪV neigiamo poveikio kraštovaizdžiui neturės. Įmonės teritorijoje nebus statoma statinių, kurie galėtų keisti PŪV vietos kraštovaizdį. Planuojama statyti stoginė bus mažesnio aukščio negu esamas pastatas. Įmonės teritorija bus išbetonuota ir aptverta tinklo tvora.

29.7. poveikis materialinėms vertybėms:

PŪV neigiamo poveikio materialinėms vertybėms neturės. PŪV nesukels papildomų žemės naudojimo apribojimų gretimybėje esantiems žemės sklypams. UAB „Detaura“ planuojamos ūkinės veiklos poveikis aplinkai neviršys teisės aktais nustatytų ribinių verčių gyvenamajai ir visuomeninei aplinkai už įmonės sklypo ribų.

29.8. poveikis kultūros paveldui:

PŪV neigiamo poveikio kultūros paveldui neturės. Vadovaujantis Kultūros vertybių registro duomenimis, artimiausiose PŪV vietos gretimybėse (1,0 km atstumu) Kultūros vertybių registre registruotų kultūros vertybių nėra.

30. Galimas reikšmingas poveikis 29 punkte nurodytų veiksnių sąveikai:

Atsižvelgiant į tai, kad identifikuoti poveikio aplinkai veiksniai yra nežymūs PŪV galimo reikšmingo poveikio 29 punkte nurodytų veiksnių sąveikai neturės.

31. Galimas reikšmingas poveikis 29 punkte nurodytiems veiksniams, kurį lemia planuojamos ūkinės veiklos pažeidžiamumo rizika dėl ekstremaliųjų įvykių ir (arba) ekstremaliųjų situacijų:

PŪV pažeidžiamumas dėl ekstremaliųjų įvykių ir (arba) ekstremaliųjų situacijų galimo reikšmingo poveikio 29 punkte nurodytiems veiksniams neturės, nes eksploatuoti netinkamų transporto priemonių priėmimo, ardymo ir pavojingų atliekų saugojimo zonos įrengtos uždaroje patalpose su skysčiams nelaidžia danga, todėl, net ir avarinio išsiliejimo atveju, pavojaus užteršti dirvožemį ar požeminį vandenį nebus.

32. Galimas reikšmingas tarpvalstybinis poveikis:

Įvertinus visas galimas poveikio aplinkai rūšis, PŪV neturės tarpvalstybinio poveikio.

33. Planuojamos ūkinės veiklos charakteristikos ir (arba) priemonės, kurių numatoma imtis siekiant išvengti bet kokio reikšmingo neigiamo poveikio arba užkirsti jam kelią:


UAB „Detaura“ PŪV - ENTP tvarkymo veiklos išplėtimas, įsisavinant veiklai vykdyti reikalingą aikštelę aplink esamą pastatą, kuriame ENTP tvarkymo veikla vykdyta iki šiol, įrengus joje kietąsias skysčiams nelaidžias dangas ir pastoges. Eksploatuojant pastogę neigiamas poveikis aplinkos veiksniams nenumatomas, todėl ir poveikio sumažinimo priemonės nenumatytos.

PRIEDAI

1 PRIEDAS


PŪV VIETOS SITUACINIS PLANAS

**UAB „DETAURA“, VERSLININKŲ G.47, TAURŲ K., LT-72116
TAURAGĖS RAJ. SAV.
SITUACINIS PLANAS**

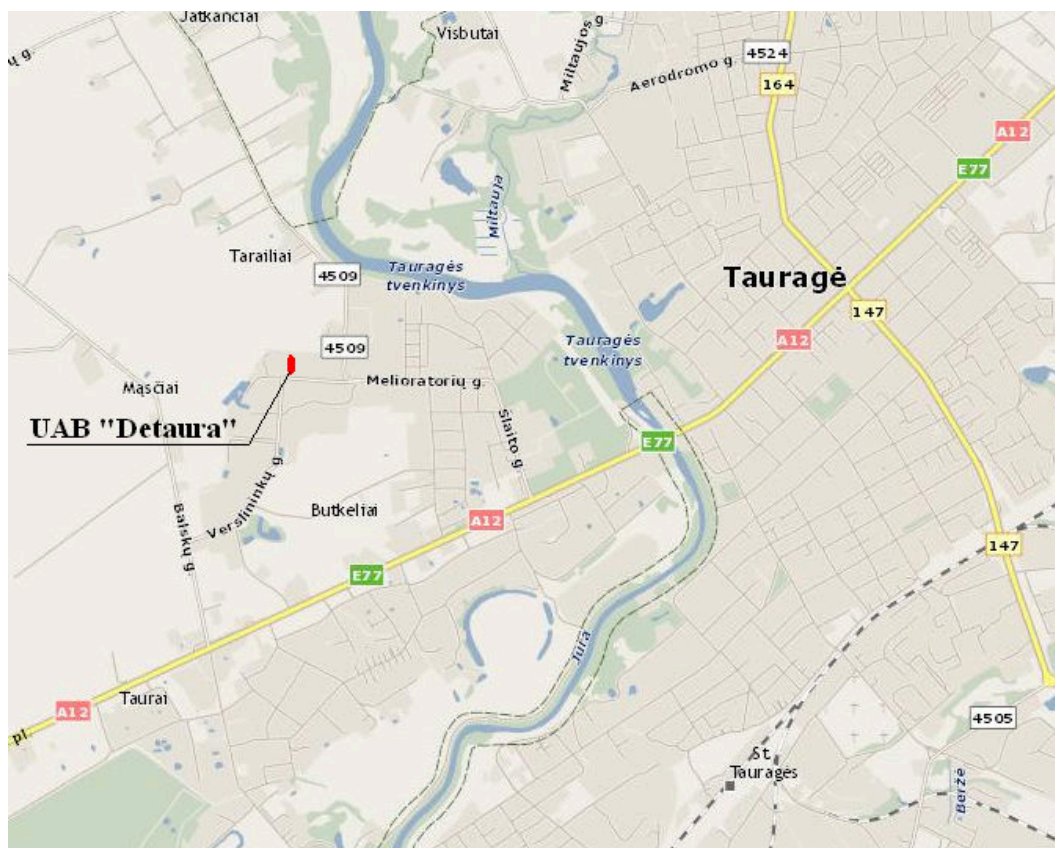

© UAB „Ekosistema“, 2016. www.ekosistema.lt

© UAB „Hnit Baltic“, 2016. www.maps.lt

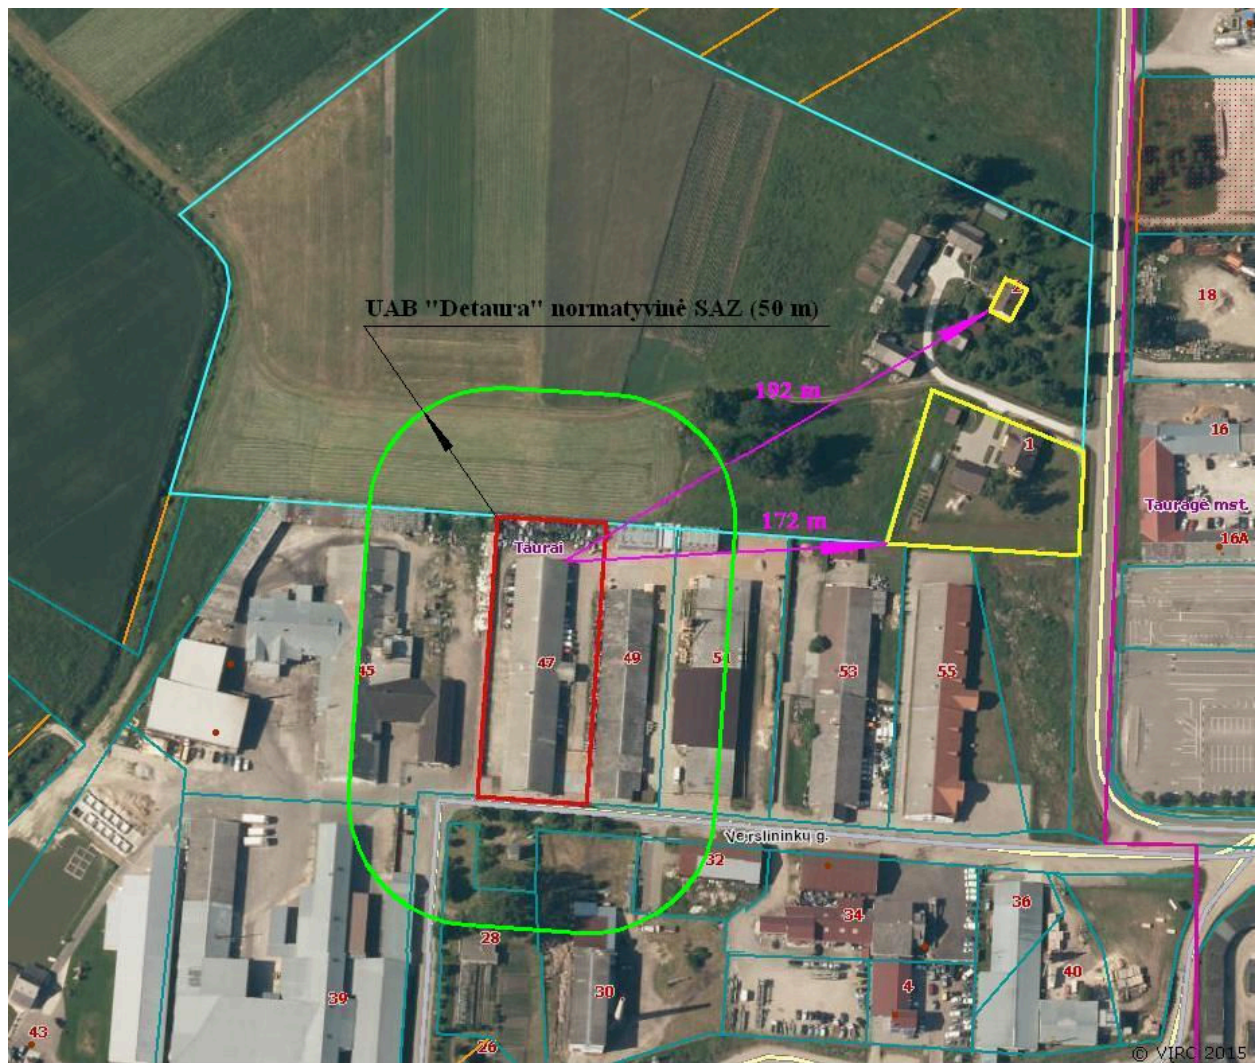

- artimiausia gyvenamoji teritorija ir gyvenamasis namas
- UAB "Detaura" sklypas su statiniais

© VĮ REGISTRŲ CENTRAS duomenys.

© EKOSISTEMA UAB, 2016 m. liepos mėn. 07 d.

2 PRIEDAS

**ŽEMĖS SKLYPO NUOSAVYBĖS DOKUMENTAI IR
ŽEMĖS SKLYPO PLANAS, PŪV GRETIMYBĖS**



VALSTYBĖS ĮMONĖ REGISTRŲ CENTRAS

Vincio Kudirkos g. 18-3, LT-03105 Vilnius, tel. (5) 2688 262, faks. (5) 2688 311, el.p. info@registrucentras.lt

NEKILNOJAMOJO TURTO REGISTRO CENTRINIO DUOMENŲ BANKO IŠRAŠAS

2016-05-19 11:17:43

1. Nekilnojamojo turto registre įregistruotas turtas:Registro Nr.: **77/19357**Registro tipas: **Žemės sklypas su statiniais**Sudarymo data: **2001-08-31**Adresas: **Tauragės r. sav., Tauragės sen., Taurų k., Verslininkų g. 47**Registro tvarkytojas: **Valstybės įmonės Registrų centro Tauragės filialas****2. Nekilnojamieji daiktai:**

2.1.

Žemės sklypasUnikalus daikto numeris: **7760-0001-0159**

Žemės sklypo kadastro numeris ir kadastro

vietovės pavadinimas: **7760/0001:159 Taurų k.v.**Daikto pagrindinė naudojimo paskirtis: **Kita**Žemės sklypo naudojimo būdas: **Pramonės ir sandėliavimo objektų teritorijos**Žemės sklypo plotas: **0.4698 ha**Užstatyta teritorija: **0.4698 ha**Žemės ūkio naudmenų našumo balas: **31.0**Matavimų tipas: **Žemės sklypas suformuotas atliekant kadastrinius matavimus**Indeksuota žemės sklypo vertė: **2941 Eur**Žemės sklypo vertė: **1838 Eur**Vidutinė rinkos vertė: **8930 Eur**Vidutinės rinkos vertės nustatymo data: **2016-04-26**Vidutinės rinkos vertės nustatymo būdas: **Masinis vertinimas**Kadastro duomenų nustatymo data: **2016-04-26**

2.2.

Pastatas - PaukštidėUnikalus daikto numeris: **7795-0008-3290**Daikto pagrindinė naudojimo paskirtis: **Gamybos, pramonės**Pažymėjimas plane: **29G1p**Statybos pabaigos metai: **1973**Baigtumo procentas: **100 %**Sienos: **Plytos**Stogo danga: **Asbestcementis**Aukštų skaičius: **1**Bendras plotas: **1602.34 kv. m**Pagrindinis plotas: **1506.92 kv. m**Tūris: **5908 kub. m**Užstatytas plotas: **1737.00 kv. m**Atkūrimo sąnaudos (statybos vertė): **364458 Eur**Fizinio nusidėvėjimo procentas: **47 %**Atkuriamoji vertė: **193177 Eur**

Atkūrimo sąnaudų (statybos vertės) ir

atkuriamosios vertės nustatymo data: **2013-10-16**Vidutinė rinkos vertė: **40547 Eur**Vidutinės rinkos vertės nustatymo būdas: **Atkuriamoji vertė**Vidutinės rinkos vertės nustatymo data: **2013-10-16**Kadastro duomenų nustatymo data: **1994-02-07****3. Daikto priklausiniai iš kito registro: įrašų nėra****4. Nuosavybė:**

4.1.

Nuosavybės teisėSavininkas: **UAB "DETAURA", a.k. 300548373**Daiktas: **žemės sklypas Nr. 7760-0001-0159, aprašytas p. 2.1.**Įregistravimo pagrindas: **2007-03-16 Pirkimo - pardavimo sutartis Nr. 2148**Įrašas galioja: **Nuo 2007-03-21**

4.2.

Nuosavybės teisėSavininkas: **UAB "DETAURA", a.k. 300548373**

Daiktas: **pastatas Nr. 7795-0008-3290, aprašytas p. 2.2.**
Įregistravimo pagrindas: **2007-03-16 Pirkimo - pardavimo sutartis Nr. 2148**
Įrašas galioja: **Nuo 2007-03-19**

5. Valstybės ir savivaldybių žemės patikėjimo teisė: įrašų nėra

6. Kitos daiktinės teisės : įrašų nėra

7. Juridiniai faktai:

7.1.

Sudaryta nuomos sutartis
Nuomininkas: **UAB "TOMRESTA", a.k. 302488163**
Daiktas: **pastatas Nr. 7795-0008-3290, aprašytas p. 2.2.**
Įregistravimo pagrindas: **2015-01-08 Nuomos sutartis Nr. 1**
2015-01-08 Priėmimo - perdavimo aktas Nr. 1
Plotas: **25.00 kv. m**
Įrašas galioja: **Nuo 2015-01-14**
Terminas: **Nuo 2015-01-08 iki 2020-01-07**

8. Žymos: įrašų nėra

9. Specialiosios žemės ir miško naudojimo sąlygos:

9.1.

VI. Elektros linijų apsaugos zonos
Daiktas: **žemės sklypas Nr. 7760-0001-0159, aprašytas p. 2.1.**
Įregistravimo pagrindas: **2001-07-14 Apskrities viršininko įsakymas Nr. 1302**
2016-04-26 Žemės sklypo kadastro duomenys Nr. V-47
Plotas: **0.017 ha**
Įrašas galioja: **Nuo 2016-05-19**

10. Daikto registravimas ir kadastro žymos:

10.1.

Kadastro duomenų tikslinimas (daikto registravimas)
Daiktas: **žemės sklypas Nr. 7760-0001-0159, aprašytas p. 2.1.**
Įregistravimo pagrindas: **2016-04-21 Savivaldybės administracijos direktoriaus įsakymas Nr. 5-430**
2016-04-26 Žemės sklypo kadastro duomenys Nr. V-47
Įrašas galioja: **Nuo 2016-05-19**

10.2.

Kadastrinius matavimus atliko (kadastro žyma)
JONAS ANDRIEJAUSKAS
Daiktas: **žemės sklypas Nr. 7760-0001-0159, aprašytas p. 2.1.**
Įregistravimo pagrindas: **2016-04-26 Žemės sklypo kadastro duomenys Nr. V-47**
Kvalifikacijos pažymėjimas Nr. 2M-M-1714
Įrašas galioja: **Nuo 2016-05-19**

11. Registro pastabos ir nuorodos: įrašų nėra

12. Kita informacija:

Archyvinės bylos Nr.: **77/7301**


13. Informacija apie duomenų sandoriui tikslinimą: įrašų nėra

2016-05-19 11:17:43

Dokumentą atspausdino Vyresn.
registratorė




IRMA
SURVILIENĖ

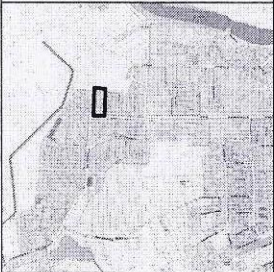

ŽEMĖS SKLYPO PLANAS M 1:500

Sklypo plotas 4698 m²

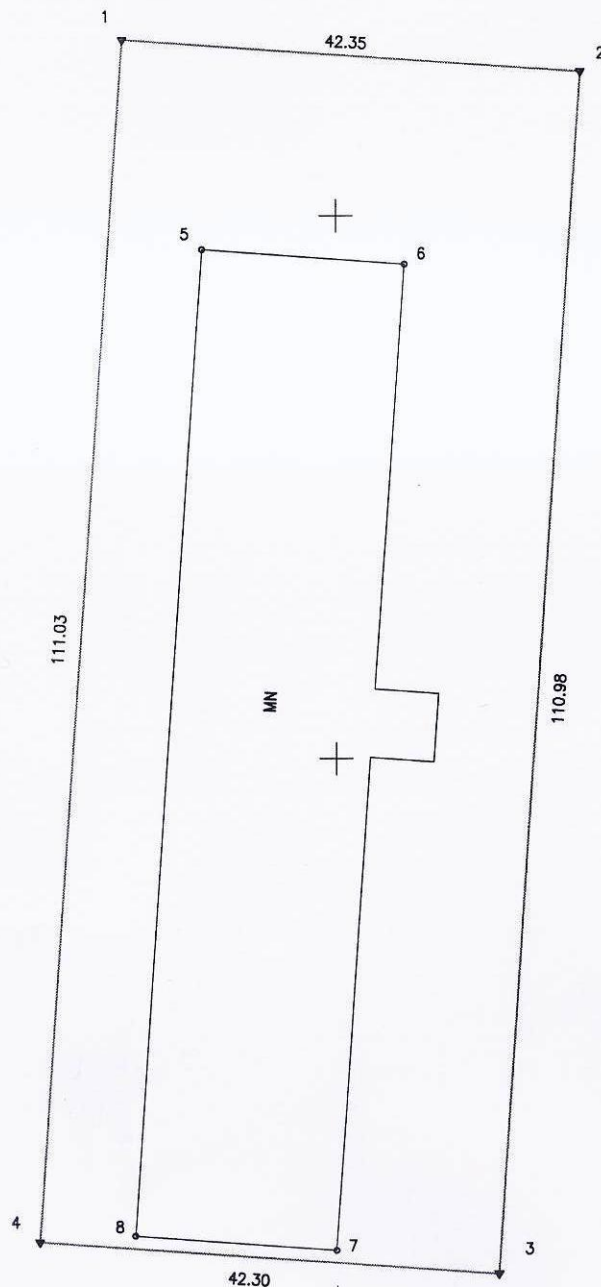

Kadastro:	vietovė	Taurų				blokas				sklypas			
Žemės sklypo kadastro Nr.				7	7	8	0	0	0	0	1	0	1

Gatvė, namo Nr.	Verslininkų g. 47
Kaimas (miestelis)	Taurų
Seniūnija	Tauragės
Miestas (rajonas)	Tauragės
Apskritis	Tauragės

Gretimybė	Gretimo žemės sklypo kadastro Nr.	Pastabos
1-2	776000010334	
2-3	776000010158	
3-4		Verslininkų gatvė
4-1	776000010547	

Žemės savininkas (naudotojas):

UAB "Detaura"

(vardas, pavardė)

(parašas)

Jonas Andreijauskas

Kvalifikacijos pažymėjimo Nr. 2M-M-1714, išdavimo data 2012-01-04

Pareigos	Parašas	Vardas, pavardė	Data
Matininkas		Jonas Andreijauskas	

Matininkas
Jonas Andreijauskas
Kvalifikacijos pažymėjimas
2M-M-1714

ŽEMĖS SKLYPO PLANAS M 1: 500

Sklypo plotas 4698 m²

Žemės sklypo kadastro Nr. 7 7 6 0 0 0 0 1 0 1 5 8

KOORDINAČIŲ ŽINIARAŠTIS

Koordinatinių sistema LKS-94							
Taško Nr.	Kodas	X	Y	Taško Nr.	Kodas	X	Y
1	R	6125616.26	389080.31				
2	R	6125613.36	389122.56				
3	R	6125502.65	389114.84				
4	R	6125505.50	389072.64				
5	NK	6125596.88	389087.72				
6	NK	6125595.57	389106.34				
7	NK	6125504.79	389099.92				
8	NK	6125506.09	389081.42				

SKLYPO CENTRO KOORDINATĖS

Koordinatinių sistema	Koordinatės X/Y	Planšetės nomenklatūra
Sistema, kurioje vykdyti matavimai	X=6125559 Y=389098	
Valstybinė LKS-1994	X=6125559 Y=389098	37/45
Žiniaraštį sudarė		

(parašas) Jonas Andriejauskas 2M-M-1714
(vardas ir pavardė, pažymėjimo Nr.) (data)

Ištrauka iš Lietuvos Administracinių teisių pažeidimų kodekso:


47 straipsnis. Pastovių žemėnaudos riboženklų sunaikinimas arba gadinimas – užtraukia baudą nuo septynioliasdešimt dviejų iki vieno šimto keturiasdešimt keturių eurų.

Matininkas
Jonas Andriejauskas
Kvalifikacijos pažymėjimas
2M-M-1714

Duomenys apie žemės naudojimo apribojimus

Eil. Nr.	Kodas	Apribojimai	Žemės plotas, m ²
1	2	3	4
1	6	Elektros tiekimo linijų apsaugos zonos /2m./	170
-	-	-	-

VĮ „REGISTRŲ CENTRAS“ INFORMACIJA APIE PLANUOJAMOS ŪKINĖS VEIKLOS VIETOS GRETIMYBĖSE ESANČIUS OBJEKTUS

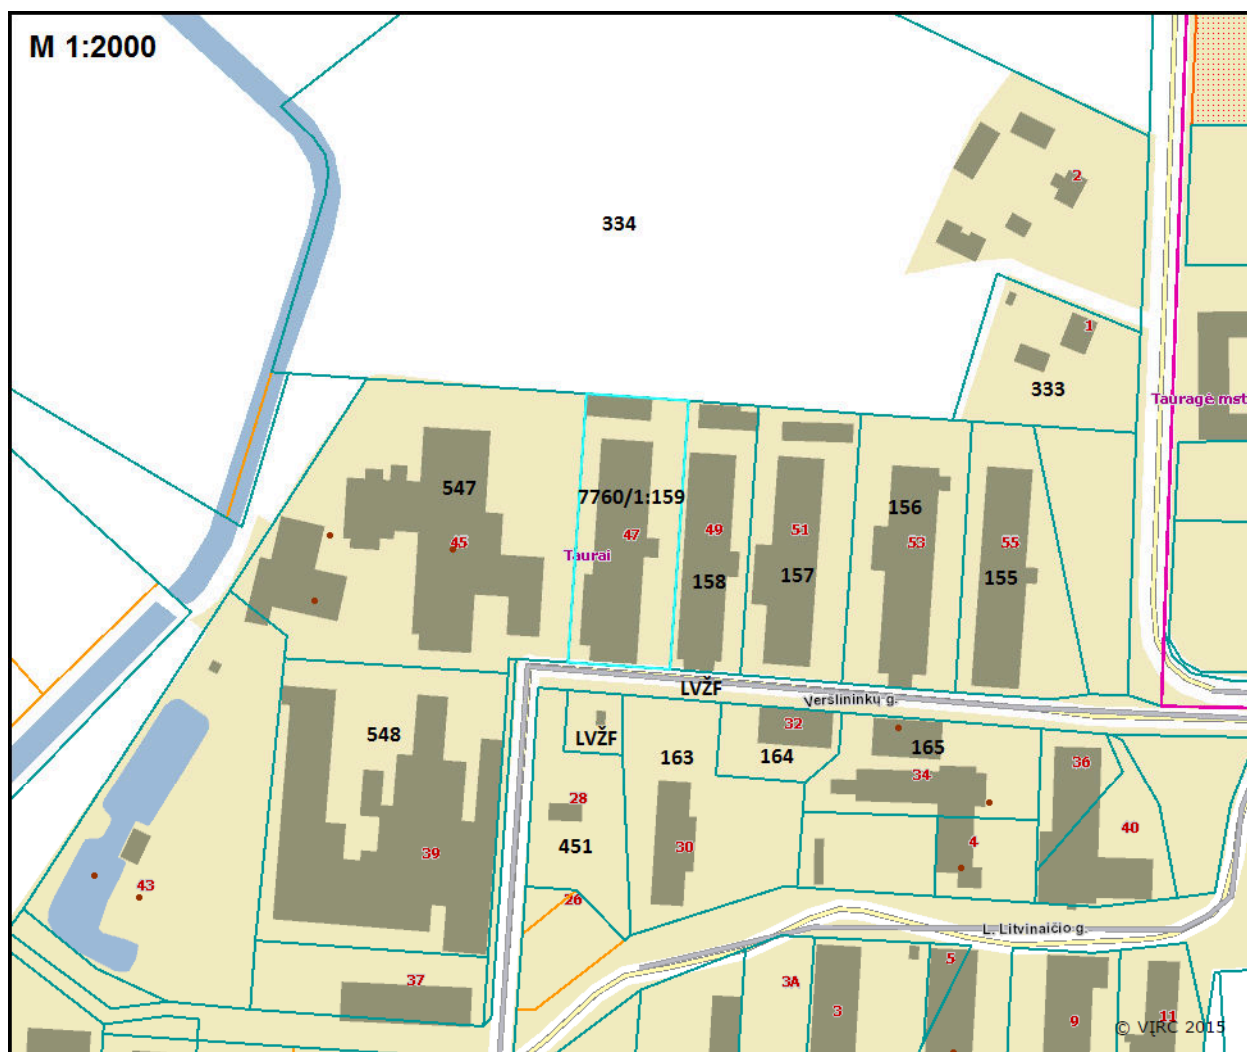

Informacija apie žemės sklypo (kad. Nr. 7760/0001:159 Taurų k.v.) gretimybėse esančius nekilnojamojo turto registre registruotus kitus objektus (žemės sklypus):

Sklypo kad. Nr.	Savininkas (nuomininkas)	Plotas, ha	Naudojimo paskirtis (būdas/pobūdis (jeigu nustatyti))
7760/0001:155	A. Peteraitis (UAB "Lytagra")	0,4547	Kita (komercinės paskirties objektų teritorijos)
7760/0001:156	E. Dirginčius, K. ir E. Bastakiai	0,5191	Kita (komercinės paskirties objektų teritorijos)
7760/0001:157	UAB "Taurų kedras"	0,4700	Kita (komercinės paskirties objektų teritorijos)
7760/0001:158	UAB "Taurų kedras"	0,3237	Kita (komercinės paskirties objektų teritorijos)
7760/0001:159	UAB "Detaura"	0,4698	Kita (pramonės ir sandėliavimo objektų teritorijos)
7760/0001:163	J. Ragelskis	0,5207	Kita (komercinės paskirties objektų teritorijos)
7760/0001:164	J. ir E. Toliušiai	0,1414	Kita (komercinės paskirties objektų teritorijos)
7760/0001:165	G. Ašmantienės IĮ, E. Rudys	0,3577	Kita (komercinės paskirties objektų teritorijos)
7760/0001:333	T. Lingaitis	0,3581	Kita (vienbučių ir dvibučių gyven. pastatų teritorijos)
7760/0001:334	M. Lingaitienė, R. Jurkšaitis	5,5359	Žemės ūkio
7760/0001:451	M. ir O. Kliunkos	0,2814	Kita (pramonės ir sandėliavimo objektų teritorijos)
7760/0001:547	UAB "Lignesa"	1,3708	Kita (komercinės paskirties objektų teritorijos)
7760/0001:548	UAB "Akva produktai"	1,1122	Kita (komercinės paskirties objektų teritorijos)

Asmens duomenų apsaugos sumetimais pateikiami tik artimiausių gretimybių duomenys.

© VĮ REGISTRŲ CENTRAS duomenys.


© EKOSISTEMA UAB, 2016 m. liepos mėn. 07 d.

3 PRIEDAS

**PŪV VIETOS PADĒTIS TAURAGĒS M. SAV.
TERITORIJOS BENDROJO PLANO IŠTRAUKOJE**

**PLANUOJAMOS ŪKINĖS VEIKLOS VIETOS PADĖTIS TAURAGĖS MIESTO
BENDROJO PLANO TERITORINIŲ REGLAMENTŲ BRĖŽINIO IŠTRAUKOJE
(ŽEMĖS SKLYPO KAD. NR. 7760/0001:159 TAURŲ K.V.,
VERSLININKŲ G. 47, TAURŲ K., TAURAGĖS SEN., TAURAGĖS R. SAV.)**

Tauragės miesto bendrasis planas patvirtintas Tauragės r. savivaldybės tarybos 2008-11-13 sprendimu Nr. 1-851 „Dėl Tauragės miesto bendrojo plano tvirtinimo“. Bendrojo plano Teritorinių reglamentų brėžinyje PŪV vietoje suplanuotos Komercinių ir pramonės sandėliavimo objektų teritorijos.

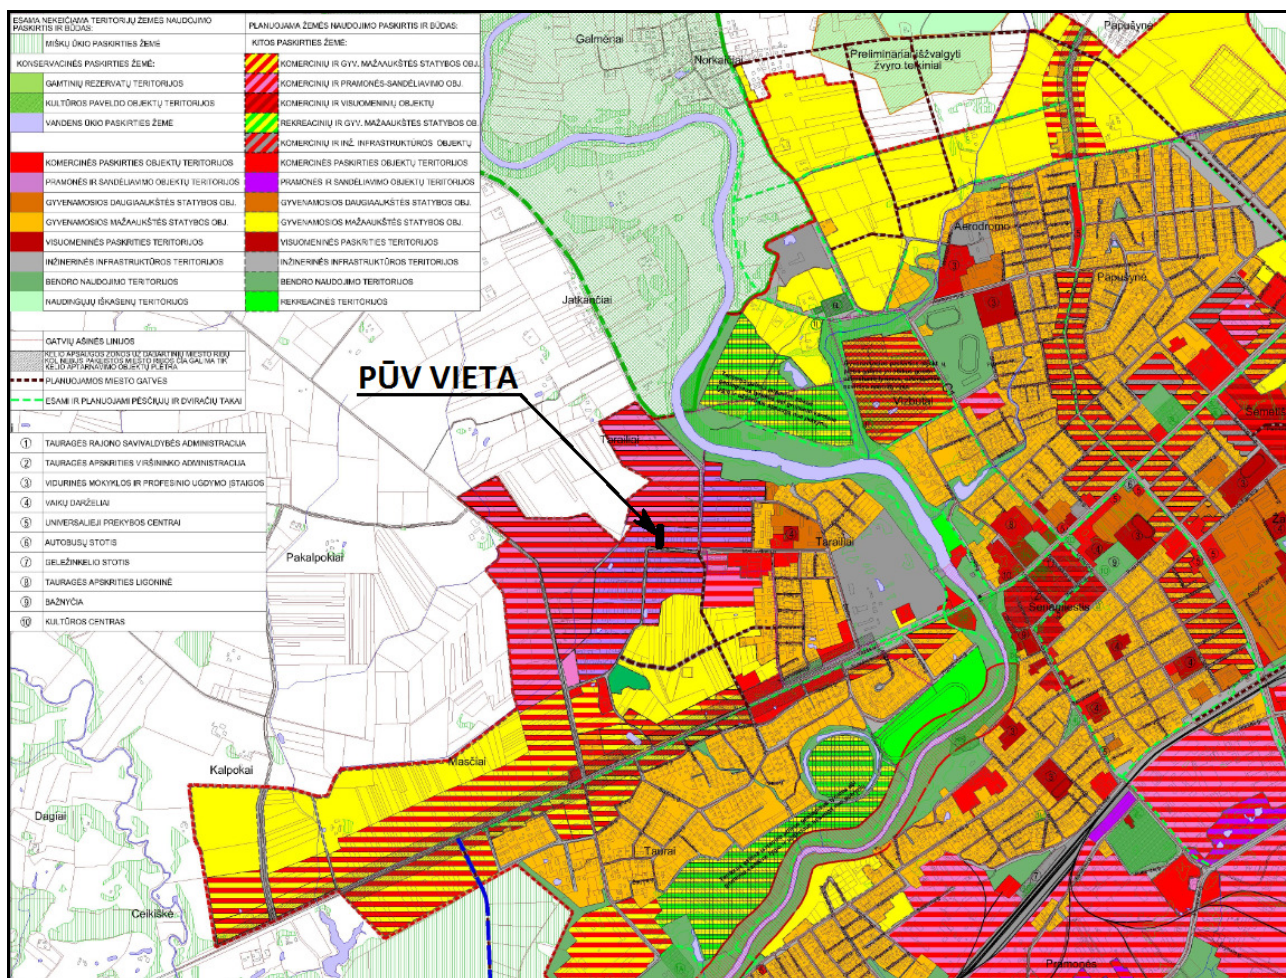


© 2016 Tauragės r. savivaldybės administracijos tinklapis <http://www.taurage.lt/>.
© 2016 UAB „Ekosistema“, 2016 m. kovo mėn. 3 d.

4 PRIEDAS

AUTOTRANSPORTO PRIEMONIŲ DEMONTAVIMO ZONŲ SCHEMA

UAB „Detaura“ autotransporto priemonių demontavimo zonų schema

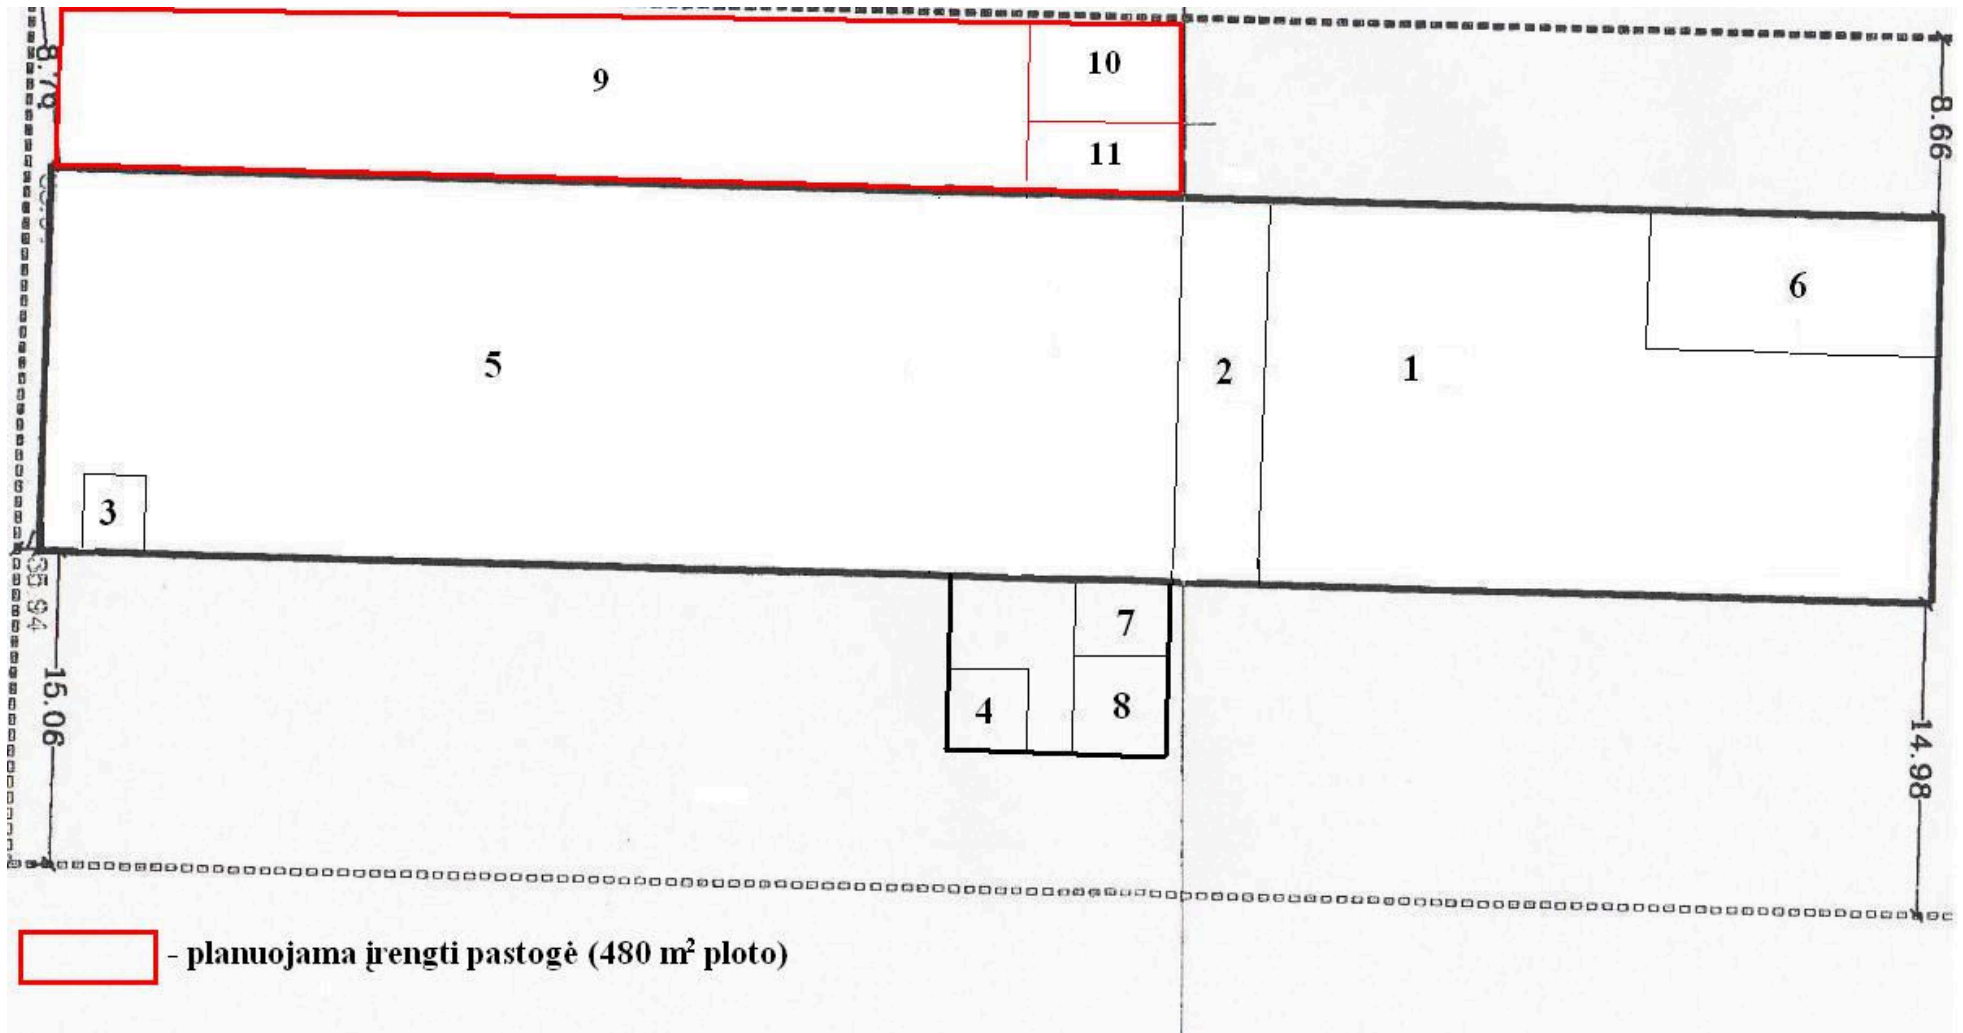

Autotransporto priemonių demontavimo zonos:

Zonos pastate (pastato bendras plotas – 1602,34 m²)

- 1 – eksploatuoti netinkamų transporto priemonių (ENTP) priėmimo ir laikymo (500 m²);
- 2 – eksploatuoti netinkamų transporto priemonių išmontavimo zona (60 m²);
- 3 – personalo (15 m²);
- 4 – pavojingų atliekų laikymo (15 m²);
- 5 – mazgų ir dalių, tinkamų tolesniam naudojimui, laikymo (924,34 m²);
- 6 – metalo laužo ir kitų antrinių žaliavų laikino laikymo (70 m²);
- 7 – kitų nepavojingųjų atliekų laikymo (10 m²);
- 8 – naudotų padangų laikymo (8 m²).


Planuojamoje įrengti pastogėje (bendras plotas – 480 m²) bus sandėliuojamos šios atliekos:

- 9 – juodųjų metalų laužas (ENTP kėbulai) – 400 m²;
- 10 – plastiko atliekos – 40 m²;
- 11 – stiklo atliekos – 40 m².

5 PRIEDAS


EKSPLOATUOTI NETINKAMŲ TRANSPORTO PRIEMONIŲ DEMONTAVIMO PRINCIPINĖ SCHEMA

UAB „Detaura“ ENTP demontavimo principinė schema

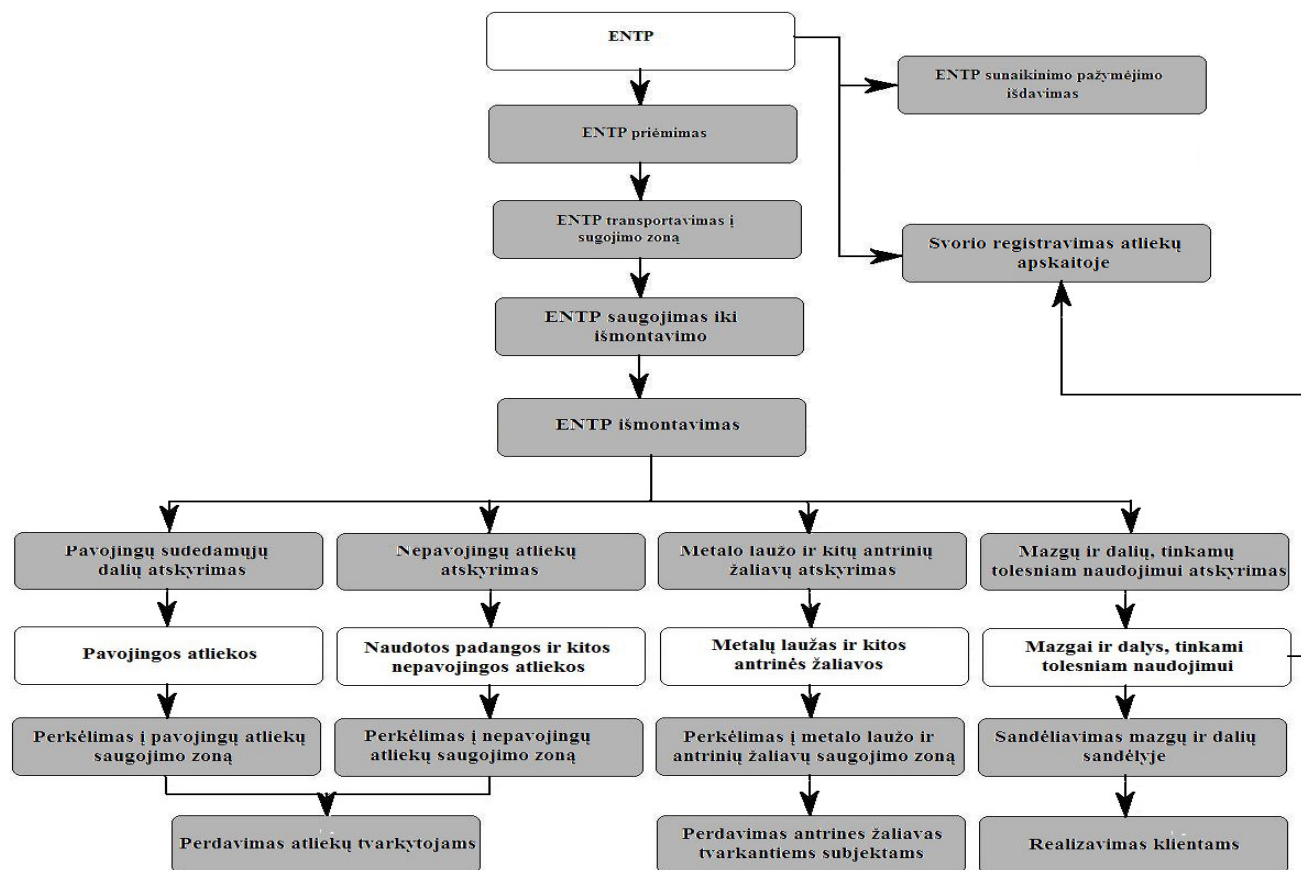


Paiškinimai:

- medžiagos
 - procesai

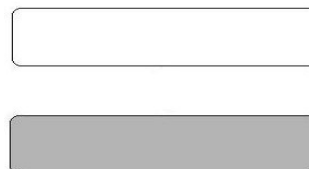


UAB "DETAURA" ATLIEKŲ TVARKYMO PRINCIPINĖ SCHEMA

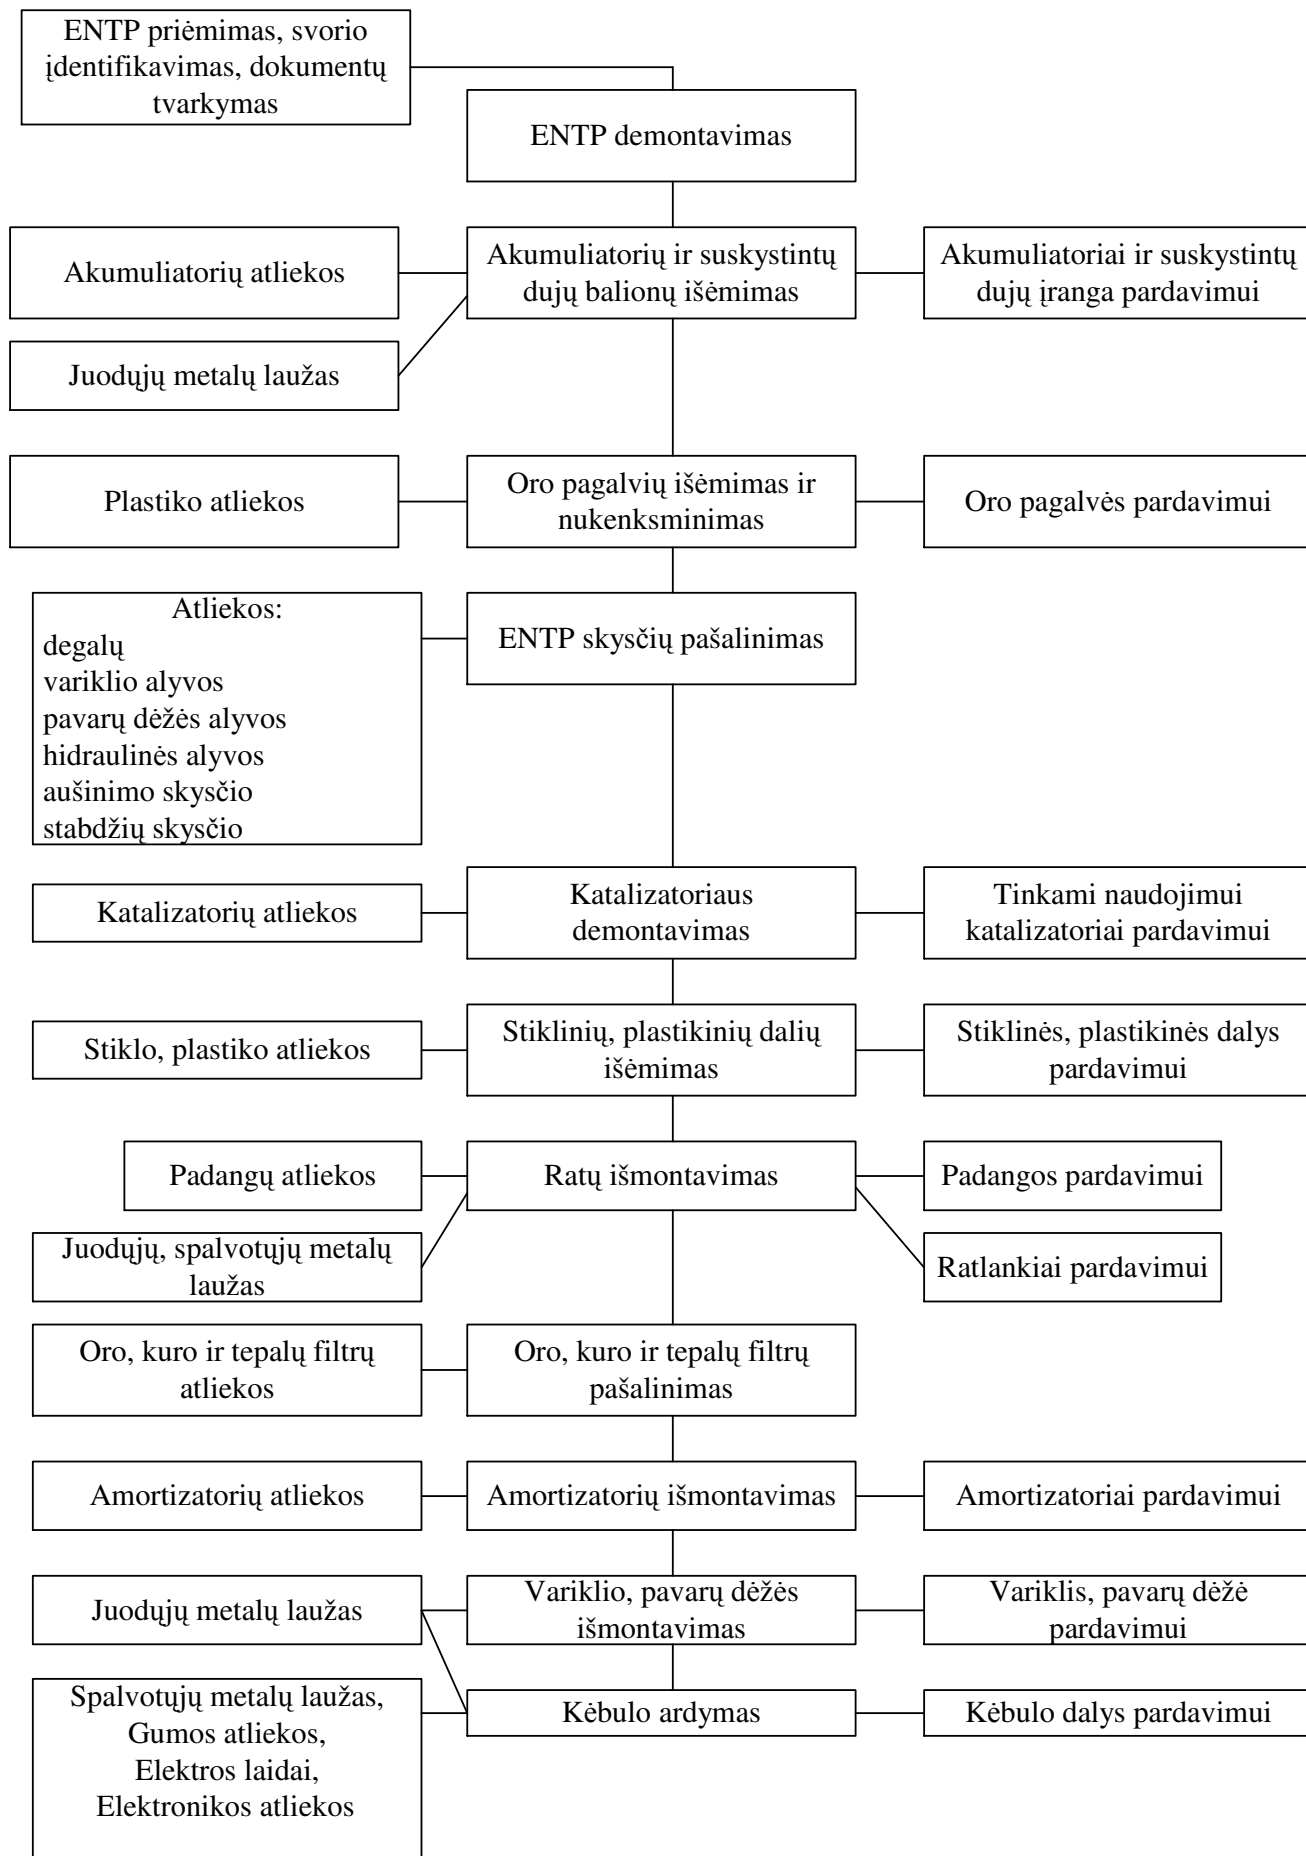

6 PRIEDAS

PADIDINTO TRIUKŠMO ŠALTINIŲ IR TRIUKŠMO SKAIČIAVIMO TAŠKŲ SCHEMA

UAB "DETAURA" PADIDINTO TRIUKŠMO ŠALTINIŲ IR TRIUKŠMO SKAIČIAVIMO TAŠKŲ SCHEMA

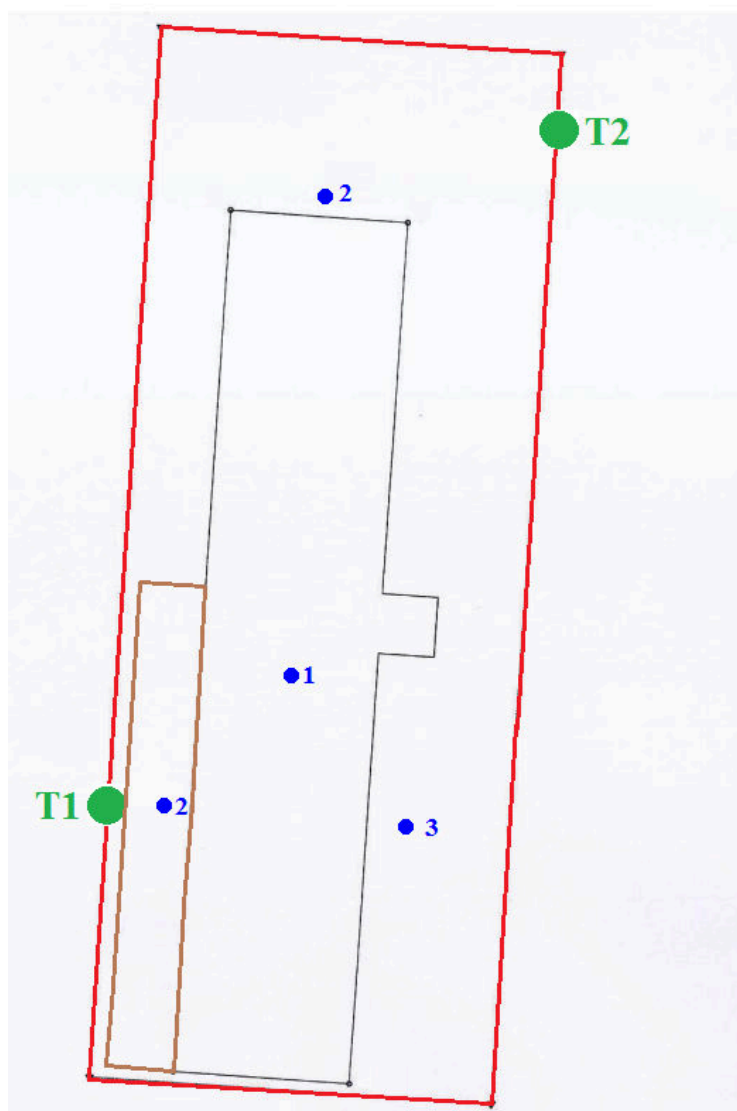

 - sklypo ribos

 - planuojama įrengti stoginė

 **T1-T2** - akustinio triukšmo lygio
skaičiavimo taškai ant sklypo ribų

● 1 - ENTP demontavimui naudojami
elektriniai ir pneumatiniai įrankiai

● 2 - dujinio autokrautuvo darbo zonos

● 3 - lengvųjų automobilių manevravimo zona