


Žemės sklypo išdėstymo schema

PRIEDAS NR.2

ŽEMĖS SKLYPO PLANAS M 1:1000

Sklypo plotas 17252 m²

Užsakovas-Šiaulių miesto savivaldybės administracija

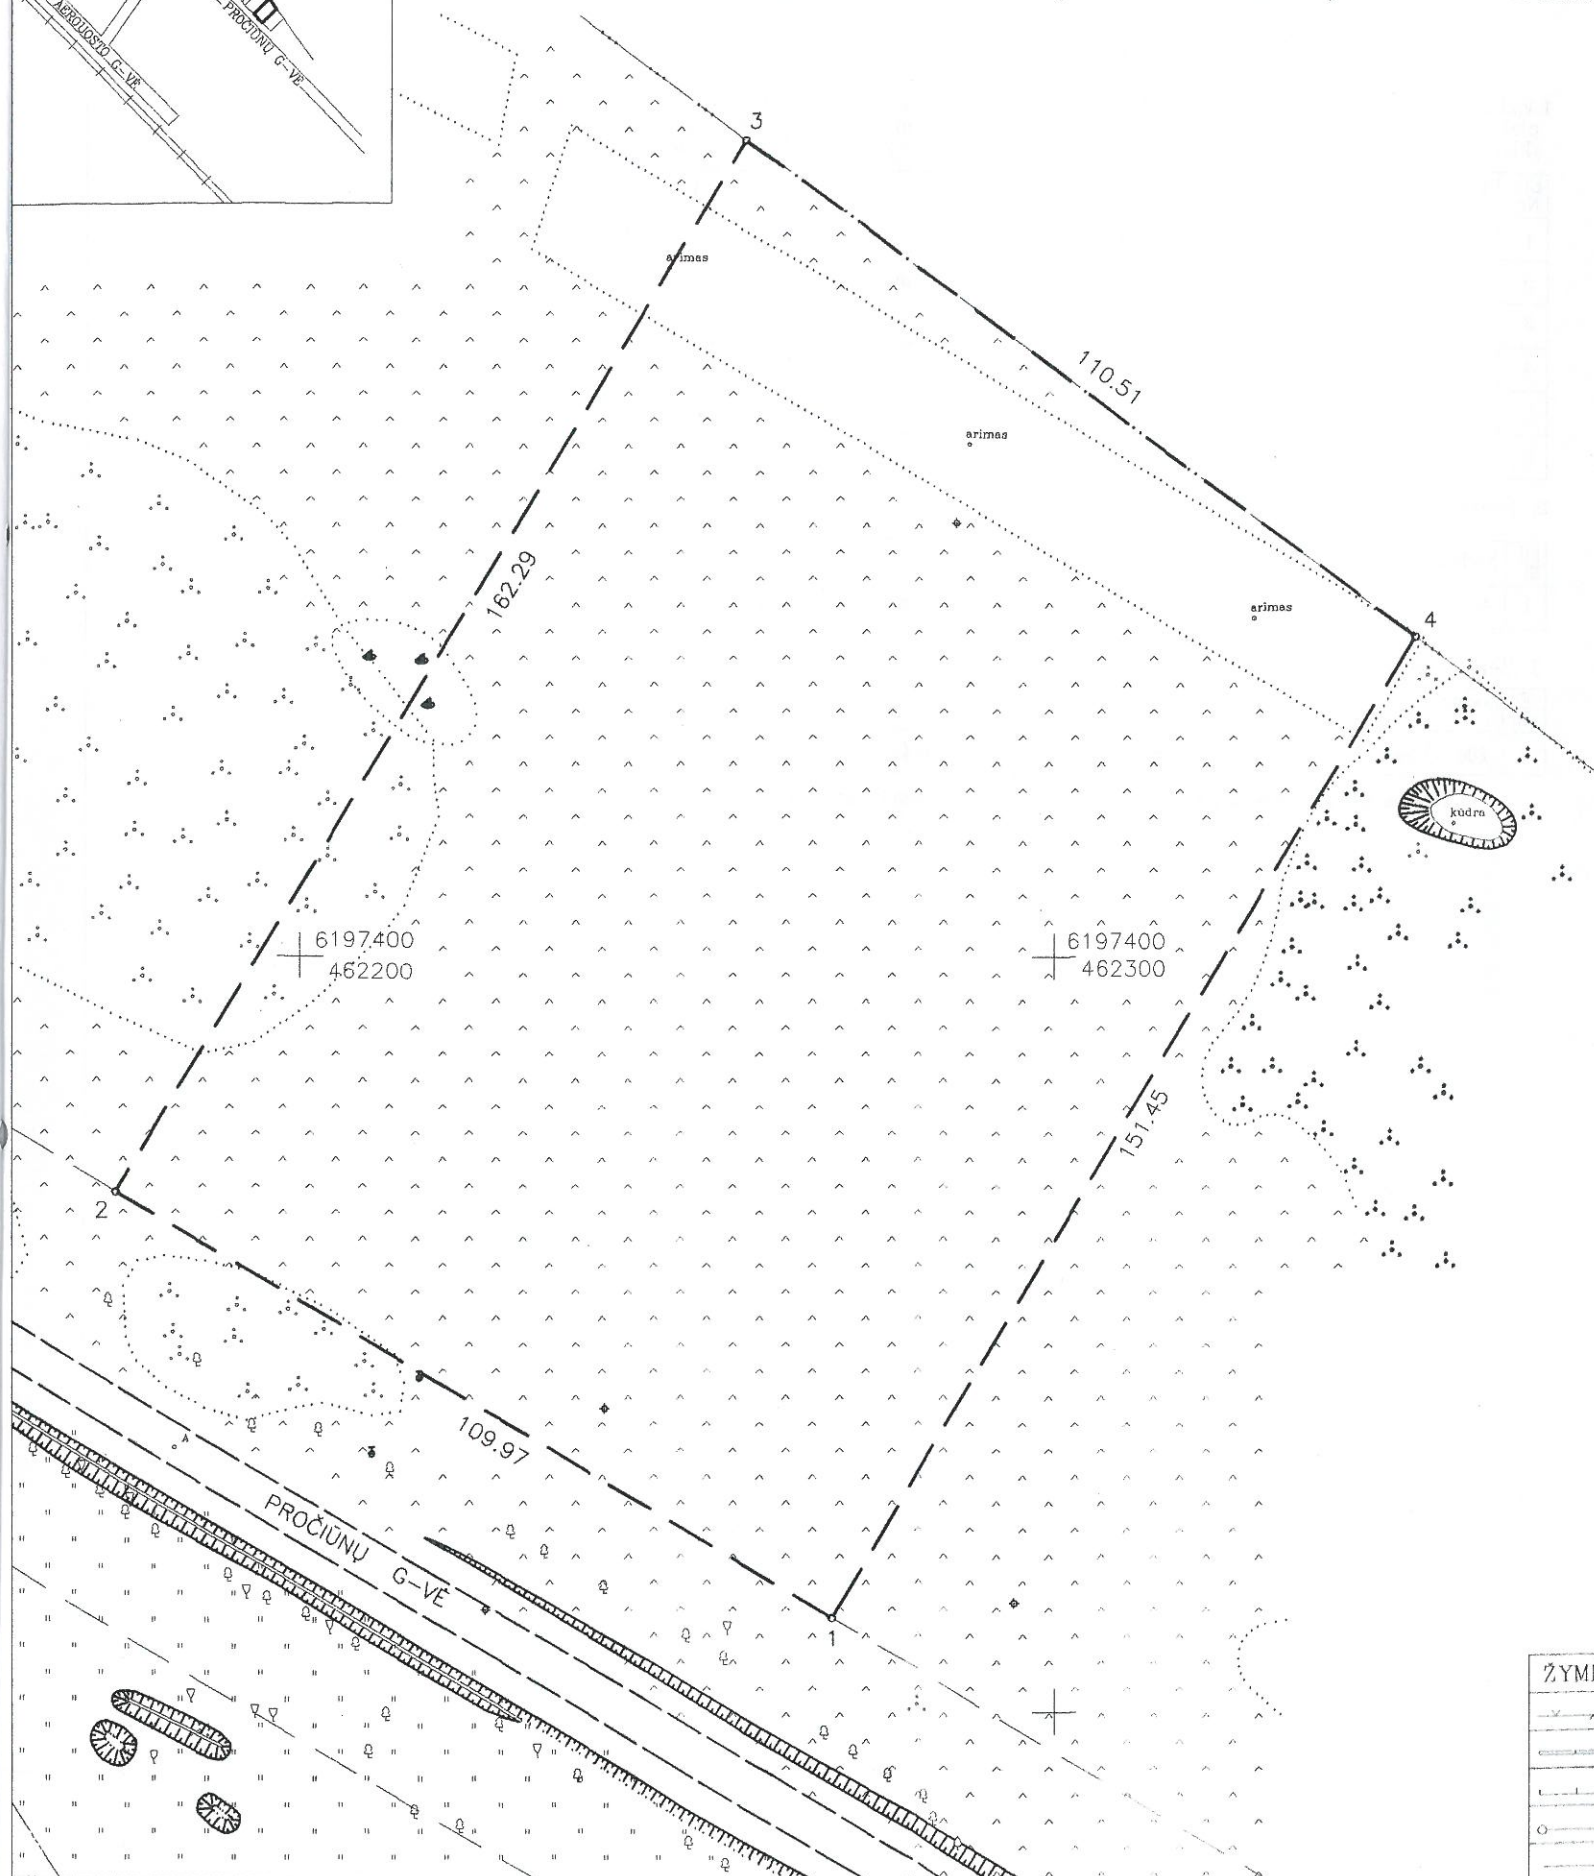

Kadastro:	vietovė	Šiauliai	blokas	sklypas
Žemės sklypo kadastro Nr.		2 9 0 1 0 0 1 7		

Galvė, namo Nr.	PROČIŪNŲ G-VĖ Nr.59
Kaimas (miestelis)	
Seniūnija	
Miestas (rajonas)	Šiauliai
Apskritis	Šiaulių

Gretimybė	Gretimo žemės sklypo kadastro Nr.	Pastabos
1-2	Pročiūnų g-vė	
2-3	Pročiūnų g.57, 2901/0017:	geodez.apmatuotas
3-4	Šiaulių rajonas	
4-1	Pročiūnų g.61, 2901/0017:	geodez.apmatuotas

Naudojamas plotas							
Privati				Valstybinė			
atskirai		bendrai		atskirai		bendrai	
ind.	m ²	ind.	m ²	ind.	m ²	ind.	m ²

Su paženklinimais vietovėje žemės sklypo ribomis, aprašytomis . . . 2007 . . . m.
lapkričio . . . mėn. 16 d. žemės sklypo paženklinimo-parodymo akte, ir nustatytu plotu sutinku:
Žemės savininkas (naudotojas):

(vardas, pavardė) (parašas) (data)

Šiaulių miesto savivaldybės administracijos
Architektūros ir urbanistikos skyriaus
vyr. specialistė žemėtvarkininkė

Kristina Valčekauskienė
2007 m. 12 mėn. 20 d.

SUDERINAMA
Šiaulių miesto savivaldybės administracijos
Architektūros ir urbanistikos skyriaus
vedėjo pavaduotoja (teritorijų planavimui)
Ligita Butkė
2007 m. 12 mėn. 20 d.

Žemės sklypas nužymėtas pagal R.K.Kačinskio įmonės 2005m.parengtą
industrinio parko prie Pročiūnų g-vės detalų planą, patvirtintą Šiaulių m.
savivaldybės tarybos 2005 09 29 sprendimu Nr.T-322.

Šiaulių apskrities viršininko administracijos Šiaulių miesto žemėtvarkos skyrius			
Patikrino:	vedėjo pavaduotoja	N. Liupsienė	
Suderino:	vedėjas	V. Kibildis	
	(pareigos)	(parašas) (vardas, pavardė)	(data)

ŽYMĖJIMAS	PAVADINIMAS
— — — — —	Vielos tvora
— — — — —	Mūrinė tvora
— — — — —	Medinė tvora
— — — — —	Statiniai
— — — — —	Naujai patikslinta sklypo riba

ANTANO SAVICKIO II Licencija Nr.178G-549 išduota 2004 08 16			
pareigos	parašas	v. pavardė	data
Vykdytojas		A. Savickis	2007.11.

12A. Žemės sklypui nustatyti žemės apribojimai:

Eil. Nr.	Kodas	Apribojimai
1	A1	Žemės darbai, statybos darbai galimi, gavus Šiaulių m. savivaldybės administracijos leidimą.

12. Žemės savininkas sudaręs raštiskus susitarimus su kitais asmenimis dėl žemės servitutų, bendrų objektų naudojimo ir kitų žemės nuosavybės ar naudojimo sąlygų: _____ nėra _____

13. Žemės savininkas įsipareigoja saugoti ir prižiūrėti riboženklis, ir yra susipažinęs su Lietuvos Respublikos administracinių teisės pažeidimų kodekso 47-ojo straipsnio nuostatomis: pastovių žemės riboženklių sunaikinimas ar jų sugadinimas yra baudia bausmė nuo dviejų šimtų penkiasdešimtų iki penkių šimtų litų.

Kristina Vaičekauskienė
(savininko (naudotojo) vardas ir pavardė, parašas)
2007 m. 12 mėn. 20 d.

14. PASTABOS: _____

15. Aktas surašytas dviem egzemplioriais: pirmas egzempliorius įteikiamas užsakovui, antrasis – Šiaulių apskrities viršininko administracijos Šiaulių miesto žemėtvarkos skyriui kartu su nekilnojamojo turto objektų kadastrinių matavimų byla.

geodezininkas
(kadastrinius matavimus atlikusio asmens pareigų pavadinimas)

2007 11 16
(parašas, data)

Antanas Savickis
(vardas ir pavardė)

SUTINKU:

(juridinio asmens vadovo pareigų pavadinimas) x

(parašas)

(savininko) **Šiaulių miesto savivaldybės administracijos Architektūros ir urbanistikos skyriaus vyr. specialistė žemėtvarkininkė**
(data)

Kristina Vaičekauskienė
2007 m. 12 mėn. 20 d.

Žemės sklypo ribos paženklintos ir jų pagrindu parengtas žemės sklypo planas atitinka teisės aktų reikalavimus

Šiaulių miesto žemėtvarkos skyriaus vedėjas
(pavadinimas)

(parašas)

Vladas Kibildis

(vardas ir pavardė)

2008-01-07
(data)

X – pildoma kai savininkas ar naudotojas juridinis asmuo



VALSTYBĖS ĮMONĖ REGISTRŲ CENTRAS

Vincas Kudirkos g. 18-3, 03105 Vilnius, tel. (8 5) 2688 262, faks. (8 5) 2688 311, el.p. info@registrucentras.lt

NEKILNOJAMOJO TURTO REGISTRO CENTRINIO DUOMENŲ BANKO IŠRAŠAS

2018-10-02 14:03:47

1. Nekilnojamojo turto registre įregistruotas turtas:

Registro Nr.: **44/1530660**
 Registro tipas: **Žemės sklypas**
 Sudarymo data: **2012-07-12**
 Adresas: **Šiauliai, Aviacijos g. 26**
 Registro tvarkytojas: **Valstybės įmonės Registrų centro Šiaulių filialas**

2. Nekilnojamieji daiktai:

2.1.

Žemės sklypas
 Unikalus daikto numeris: **4400-2399-9626**
 Žemės sklypo kadastro numeris ir kadastro
 vietovės pavadinimas: **2901/0017:55 Šiaulių m. k.v.**
 Daikto pagrindinė naudojimo paskirtis: **Kita**
 Žemės sklypo naudojimo būdas: **Pramonės ir sandėliavimo objektų teritorijos**
 Žemės sklypo plotas: **1.7252 ha**
 Žemės ūkio naudmenų plotas viso: **1.7152 ha**
 iš jo: ariamos žemės plotas: **0.3000 ha**
 iš jo: pievų ir natūralių ganyklų plotas: **1.4152 ha**
 Kitos žemės plotas: **0.0100 ha**
 Žemės ūkio naudmenų našumo balas: **40.0**
 Matavimų tipas: **Žemės sklypas suformuotas atliekant kadastrinius matavimus**
 Indeksuota žemės sklypo vertė: **53003 Eur**
 Žemės sklypo vertė: **33127 Eur**
 Vidutinė rinkos vertė: **156629 Eur**
 Vidutinės rinkos vertės nustatymo data: **2007-11-16**
 Vidutinės rinkos vertės nustatymo būdas: **Masinis vertinimas**
 Kadastro duomenų nustatymo data: **2007-11-16**

3. Daikto priklausiniai iš kito registro: įrašų nėra**4. Nuosavybė:**

4.1.

Nuosavybės teisė
 Savininkas: **LIETUVOS RESPUBLIKA, a.k. 111105555**
 Daiktas: **žemės sklypas Nr. 4400-2399-9626, aprašytas p. 2.1.**
 Įregistravimo pagrindas: **2009-01-21 Apskrities viršininko įsakymas Nr. V-381**
2009-02-06 Apskrities viršininko įsakymas Nr. V-762
 Įrašas galioja: **Nuo 2012-07-18**

5. Valstybės ir savivaldybių žemės patikėjimo teisė:

5.1.

Valstybinės žemės patikėjimo teisė
 Patikėtinis: **Nacionalinė žemės tarnyba prie Žemės ūkio ministerijos, a.k. 188704927**
 Daiktas: **žemės sklypas Nr. 4400-2399-9626, aprašytas p. 2.1.**
 Įregistravimo pagrindas: **2009-01-21 Apskrities viršininko įsakymas Nr. V-381**
2009-02-06 Apskrities viršininko įsakymas Nr. V-762
 Įrašas galioja: **Nuo 2012-07-18**

6. Kitos daiktinės teisės : įrašų nėra**7. Juridiniai faktai:**

7.1.

Sudaryta nuomos sutartis
 Nuomininkas: **UAB "PLUS Windows", a.k. 302480330**
 Daiktas: **žemės sklypas Nr. 4400-2399-9626, aprašytas p. 2.1.**
 Įregistravimo pagrindas: **2018-07-10 Subnuomos sutartis Nr. SFEZ-04-1**
2018-09-12 Susitarimas pakeisti sutartį Nr. 1
 Plotas: **1.7252 ha**
 Įrašas galioja: **Nuo 2018-09-20**
 Terminas: **Nuo 2018-07-10 iki 2117-08-09**

7.2.

Sudaryta nuomos sutartis

Nuomininkas: **UAB "Šiaulių laisvoji ekonominė zona", a.k. 304019912**

Daiktas: **žemės sklypas Nr. 4400-2399-9626, aprašytas p. 2.1.**

Įregistravimo pagrindas: **2018-08-10 Valstybinės žemės sklypo nuomos sutartis Nr. 31SŽN-420-(14.31.55.)**

Plotas: **1.7252 ha**

Įrašas galioja: **Nuo 2018-08-13**

Terminas: **Nuo 2018-08-10 iki 2117-08-09**

8. Žymos: įrašų nėra

9. Specialiosios žemės ir miško naudojimo sąlygos:

9.1.

XX. Požeminio vandens vandenviečių apsaugos zonos

Daiktas: **žemės sklypas Nr. 4400-2399-9626, aprašytas p. 2.1.**

Įregistravimo pagrindas: **2009-01-21 Apskrities viršininko įsakymas Nr. V-381**

Plotas: **1.7252 ha**

Įrašas galioja: **Nuo 2012-07-16**

9.2.

V. Aerodromo apsaugos zonos ir aerodromo sanitarinės apsaugos zona

Daiktas: **žemės sklypas Nr. 4400-2399-9626, aprašytas p. 2.1.**

Įregistravimo pagrindas: **2009-01-21 Apskrities viršininko įsakymas Nr. V-381**

Plotas: **1.7252 ha**

Įrašas galioja: **Nuo 2012-07-16**

10. Daikto registravimas ir kadastro žymos:

10.1.

Kadastrinius matavimus atliko (kadastro žyma)

Antano Savickio IĮ, a.k. 145641937

Daiktas: **žemės sklypas Nr. 4400-2399-9626, aprašytas p. 2.1.**

Įregistravimo pagrindas: **2004-08-16 Licencija Nr. 178G-549**

2007-11-16 Nekilnojamojo daikto kadastro duomenų byla

Įrašas galioja: **Nuo 2012-07-16**

10.2.

Suformuotas naujas (daikto registravimas)

Daiktas: **žemės sklypas Nr. 4400-2399-9626, aprašytas p. 2.1.**

Įregistravimo pagrindas: **2007-11-16 Nekilnojamojo daikto kadastro duomenų byla**

2009-01-21 Apskrities viršininko įsakymas Nr. V-381

2009-02-06 Apskrities viršininko įsakymas Nr. V-762

Įrašas galioja: **Nuo 2012-07-16**

11. Registro pastabos ir nuorodos:

2009 m. sausio 21 d. Šiaulių apskrities viršininko įsakymu Nr. V-381 žemės sklypui nustatyti papildomi apribojimai: A1 - Žemės darbai, statybos darbai galimi, gavus Šiaulių m. savivaldybės administracijos leidimą.

12. Kita informacija: įrašų nėra

13. Informacija apie duomenų sandoriui tikslinimą: įrašų nėra

2018-10-02 14:03:47



**APLINKOS APSAUGOS AGENTŪROS
TARŠOS PREVENCIJOS DEPARTAMENTAS**

Biudžetinė įstaiga, A. Juozapavičiaus g. 9, LT-09311 Vilnius, tel. 8 706 62 008, el.p. aaa@aaa.am.lt, <http://gamta.lt>
Duomenys kaupiami ir saugomi Juridinių asmenų registre, kodas 188784898

UAB „Pajūrio planai“
El. p. pajurio.planai@hotmail.com

2018-07-
į 2018-07-12

Nr. (30.3)-A4-
Nr.PP.18.07.12-1

DĖL FONINIO APLINKOS ORO UŽTERŠTUMO DUOMENŲ

Vadovaujantis Teršalų sklaidos skaičiavimo modelių, foninio aplinkos oro užterštumo duomenų ir meteorologinių duomenų naudojimo tvarka ūkinės veiklos poveikiui aplinkos orui įvertinti, patvirtinta Lietuvos Respublikos aplinkos ministro 2007 m. lapkričio 30 d. įsakymu Nr. D1-653 „Dėl teršalų sklaidos skaičiavimo modelių, foninio aplinkos oro užterštumo duomenų ir meteorologinių duomenų naudojimo tvarkos ūkinės veiklos poveikiui aplinkos orui įvertinti“ ir Foninio aplinkos oro užterštumo duomenų naudojimo ūkinės veiklos poveikiui aplinkos orui įvertinti rekomendacijų, patvirtintų Aplinkos apsaugos agentūros direktoriaus 2008 m. liepos 10 d. įsakymu Nr. AV-112 „Dėl foninio aplinkos oro užterštumo duomenų naudojimo ūkinės veiklos poveikiui aplinkos orui įvertinti rekomendacijų patvirtinimo“ reikalavimais, atliekant UAB „Plus Windows“, Aviacijos g. 26, Šiaulių m., išmetamų į aplinkos oro teršalų pažemio koncentracijų sklaidos modeliavimą, prašome naudoti modeliavimo būdu nustatytus aplinkos oro užterštumo duomenis, kuriuos rasite tinklalapyje www.gamta.lt (oras → Foninės koncentracijos PAOV skaičiavimams) bei įvertinti pridedamame Priede nurodytų aplinkos oro taršos šaltinių išmetimus.

PRIDEDAMA. Priedas Nr. 1. Planuojamos ūkinės veiklos (2 km spinduliu), dėl kurios teisės aktų nustatyta tvarka yra priimtas teigiamas sprendimas dėl planuojamos ūkinės veiklos galimybių, aplinkos oro taršos šaltinių ir iš jų išmetamų teršalų duomenys, 3 lapai.

Departamento direktorė

Justina Černienė

Jurgita Ivanauskienė, tel. (8 41) 596415, el. p. jurgita.ivanauskiene@aaa.am.lt

Planuojamos ūkinės veiklos (2 km spinduliu), dėl kurios teisės aktų nustatyta tvarka yra priimtas teigiamas sprendimas dėl planuojamos ūkinės veiklos galimybių, aplinkos oro taršos šaltinių ir iš jų išmetamų teršalų duomenys

Lietuvos kariuomenės oro pajėgų aviacijos bazė
Lakūnų g. 3, Šiauliai

2 lentelė. Stacionarių taršos šaltinių fiziniai duomenys

Taršos šaltiniai					Išmetamų dujų rodikliai pavyzdžio paėmimo (matavimo) vietoje		
Pavadinimas	Nr.	koordinatės	aukštis, m	išmetimo angos matmenys, m	srauto greitis, m/s	temperatūra, °C	tūrio debitas, Nm ³ /s
1	2	3	4	5	6	7	8
Katilinė (dujiniai katilai po 50 kW; 2 vnt.)	001	X=6197067 Y=460395	19	0,20	4,9	70	0,154
Angaras (dujiniai infraraudonieji šildytuvai; 12 vnt.)	002	X=6197093 Y=460426	17,5	0,13	2,9	200	0,038
	003	X=6197086 Y=460443	17,5	0,13	2,9	200	0,038
	004	X=6197079 Y=460460	17,5	0,13	2,9	200	0,038
	005	X=6197072 Y=460477	17,5	0,13	2,9	200	0,038
Angaras (dujiniai infraraudonieji šildytuvai; 12 vnt.)	006	X=6197083 Y=460421	17,5	0,13	2,9	200	0,038
	007	X=6197075 Y=460439	17,5	0,13	2,9	200	0,038
	008	X=6197068 Y=460456	17,5	0,13	2,9	200	0,038
	009	X=6197061 Y=460473	17,5	0,13	2,9	200	0,038
	010	X=6197071 Y=460417	17,5	0,13	2,9	200	0,038

Taršos šaltiniai					Išmetamų dujų rodikliai pavyzdžio paėmimo (matavimo) vietoje		
Pavadinimas	Nr.	koordinatės	aukštis, m	išmetimo angos matmenys, m	srauto greitis, m/s	temperatūra, °C	tūrio debitas, Nm ³ /s
1	2	3	4	5	6	7	8
	011	X=6197064 Y=460434	17,5	0,13	2,9	200	0,038
	012	X=6197057 Y=460451	17,5	0,13	2,9	200	0,038
	013	X=6197050 Y=460468	17,5	0,13	2,9	200	0,038
Dirbtuvės	014	X= 6197102 Y= 460415	12	0,2	13,3	20	0,417

Pastaba: * - koordinatės gali keistis 10 m diapazone. Skaičiavimo rezultatams šis pokytis žymios reikšmės neturės.

3 lentelė. Tarša į aplinkos orą


Veiklos rūšis	taršos šaltiniai		Teršalai		Numatoma tarša	
			Pavadinimas	kodas		
	vienkartinis dydis					
	vnt.	maks. *				
1	2	3	4	5	6	7
Patalpų šildymas	Dūmtraukis	001	Anglies monoksidas CO (A)	177	g/s	0,02810
			Azoto oksidai NO _x (A)	250	g/s	0,00646
Angaro šildymas	Dūmtraukiai-ortakiai	002	Anglies monoksidas CO (A)	177	g/s	0,00978
			Azoto oksidai NO _x (A)	250	g/s	0,00234
		003	Anglies monoksidas CO (A)	177	g/s	0,00978
			Azoto oksidai NO _x (A)	250	g/s	0,00234
		004	Anglies monoksidas CO (A)	177	g/s	0,00978
			Azoto oksidai NO _x (A)	250	g/s	0,00234
005	Anglies monoksidas CO (A)	177	g/s	0,00978		
	Azoto oksidai NO _x (A)	250	g/s	0,00234		

		006	Anglies monoksidas CO (A) Azoto oksidai NO _x (A)	177 250	g/s g/s	0,00978 0,00234
		007	Anglies monoksidas CO (A) Azoto oksidai NO _x (A)	177 250	g/s g/s	0,00978 0,00234
		008	Anglies monoksidas CO (A) Azoto oksidai NO _x (A)	177 250	g/s g/s	0,00978 0,00234
		009	Anglies monoksidas CO (A) Azoto oksidai NO _x (A)	177 250	g/s g/s	0,00978 0,00234
		010	Anglies monoksidas CO (A) Azoto oksidai NO _x (A)	177 250	g/s g/s	0,00978 0,00234
Angaro šildymas	Dūmtraukiai- ortakiai	011	Anglies monoksidas CO (A) Azoto oksidai NO _x (A)	177 250	g/s g/s	0,00978 0,00234
		012	Anglies monoksidas CO (A) Azoto oksidai NO _x (A)	177 250	g/s g/s	0,00978 0,00234
		013	Anglies monoksidas CO (A) Azoto oksidai NO _x (A)	177 250	g/s g/s	0,00978 0,00234
Smulkūs remonto darbai	Ventiliacijos ortakis	014	Anglies monoksidas CO (C)	6069	g/s	0,01533
			Azoto oksidai NO _x (C)	6044	g/s	0,01206
			Kietosios dalelės (C)	4281	g/s	0,07431
			Aluminio oksidas	126	g/s	0,01500
			Mangano oksidas	1304	g/s	0,00186

DETALŪS METADUOMENYS



Dokumento sudarytojas (-ai)	Aplinkos apsaugos agentūra, A. Juozapavičiaus g. 9, LT-09311 Vilnius
Dokumento pavadinimas (antraštė)	PlusWindows
Dokumento registracijos data ir numeris	2018-07-19 Nr. (30.3)-A4(e)-183
Dokumento specifikacijos identifikavimo žymuo	ADOC-V1.0, GEDOC
Parašo paskirtis	Pasirašymas
Parašą sukūrusio asmens vardas, pavardė ir pareigos	JUSTINA ČERNIENĖ, Departamento direktorė
Parašo sukūrimo data ir laikas	2018-07-18 15:15:44
Parašo formatas	Trumpalaikis skaitmeninis parašas, kuriame taip pat saugoma sertifikato informacija
Laiko žymoje nurodytas laikas	
Informacija apie sertifikavimo paslaugų teikėją	ADIC CA-B
Sertifikato galiojimo laikas	2016-06-21 - 2019-06-21
Parašo paskirtis	Registravimas
Parašą sukūrusio asmens vardas, pavardė ir pareigos	Danguolė Petravičienė
Parašo sukūrimo data ir laikas	2018-07-19 08:28:55
Parašo formatas	Trumpalaikis skaitmeninis parašas, kuriame taip pat saugoma sertifikato informacija
Laiko žymoje nurodytas laikas	
Informacija apie sertifikavimo paslaugų teikėją	Dokumentų valdymo sistema VDVIS
Sertifikato galiojimo laikas	2017-12-09 - 2022-12-09
Pagrindinio dokumento priedų skaičius	1
Pagrindinio dokumento pridedamų dokumentų skaičius	0
Programinės įrangos, kuria naudojantis sudarytas elektroninis dokumentas, pavadinimas	Elektroninė dokumentų valdymo sistema VDVIS, versija v. 3.04.02
Informacija apie elektroninio dokumento ir elektroninio (-ių) parašo (-ų) tikrinimą (tikrinimo data)	El. dokumentas atitinka specifikacijos keliamus reikalavimus. Vienas ar daugiau elektroninių parašų negalioja. Tikrinimo data: 2018-07-19 08:30:24
Elektroninio dokumento nuorašo atspausdinimo data ir ją atspausdinęs darbuotojas	2018-07-19 atspausdino Jurgita Ivanauskienė
Paieškos nuoroda	

PRIEDAS NR. 7 (padidintu masteliu)

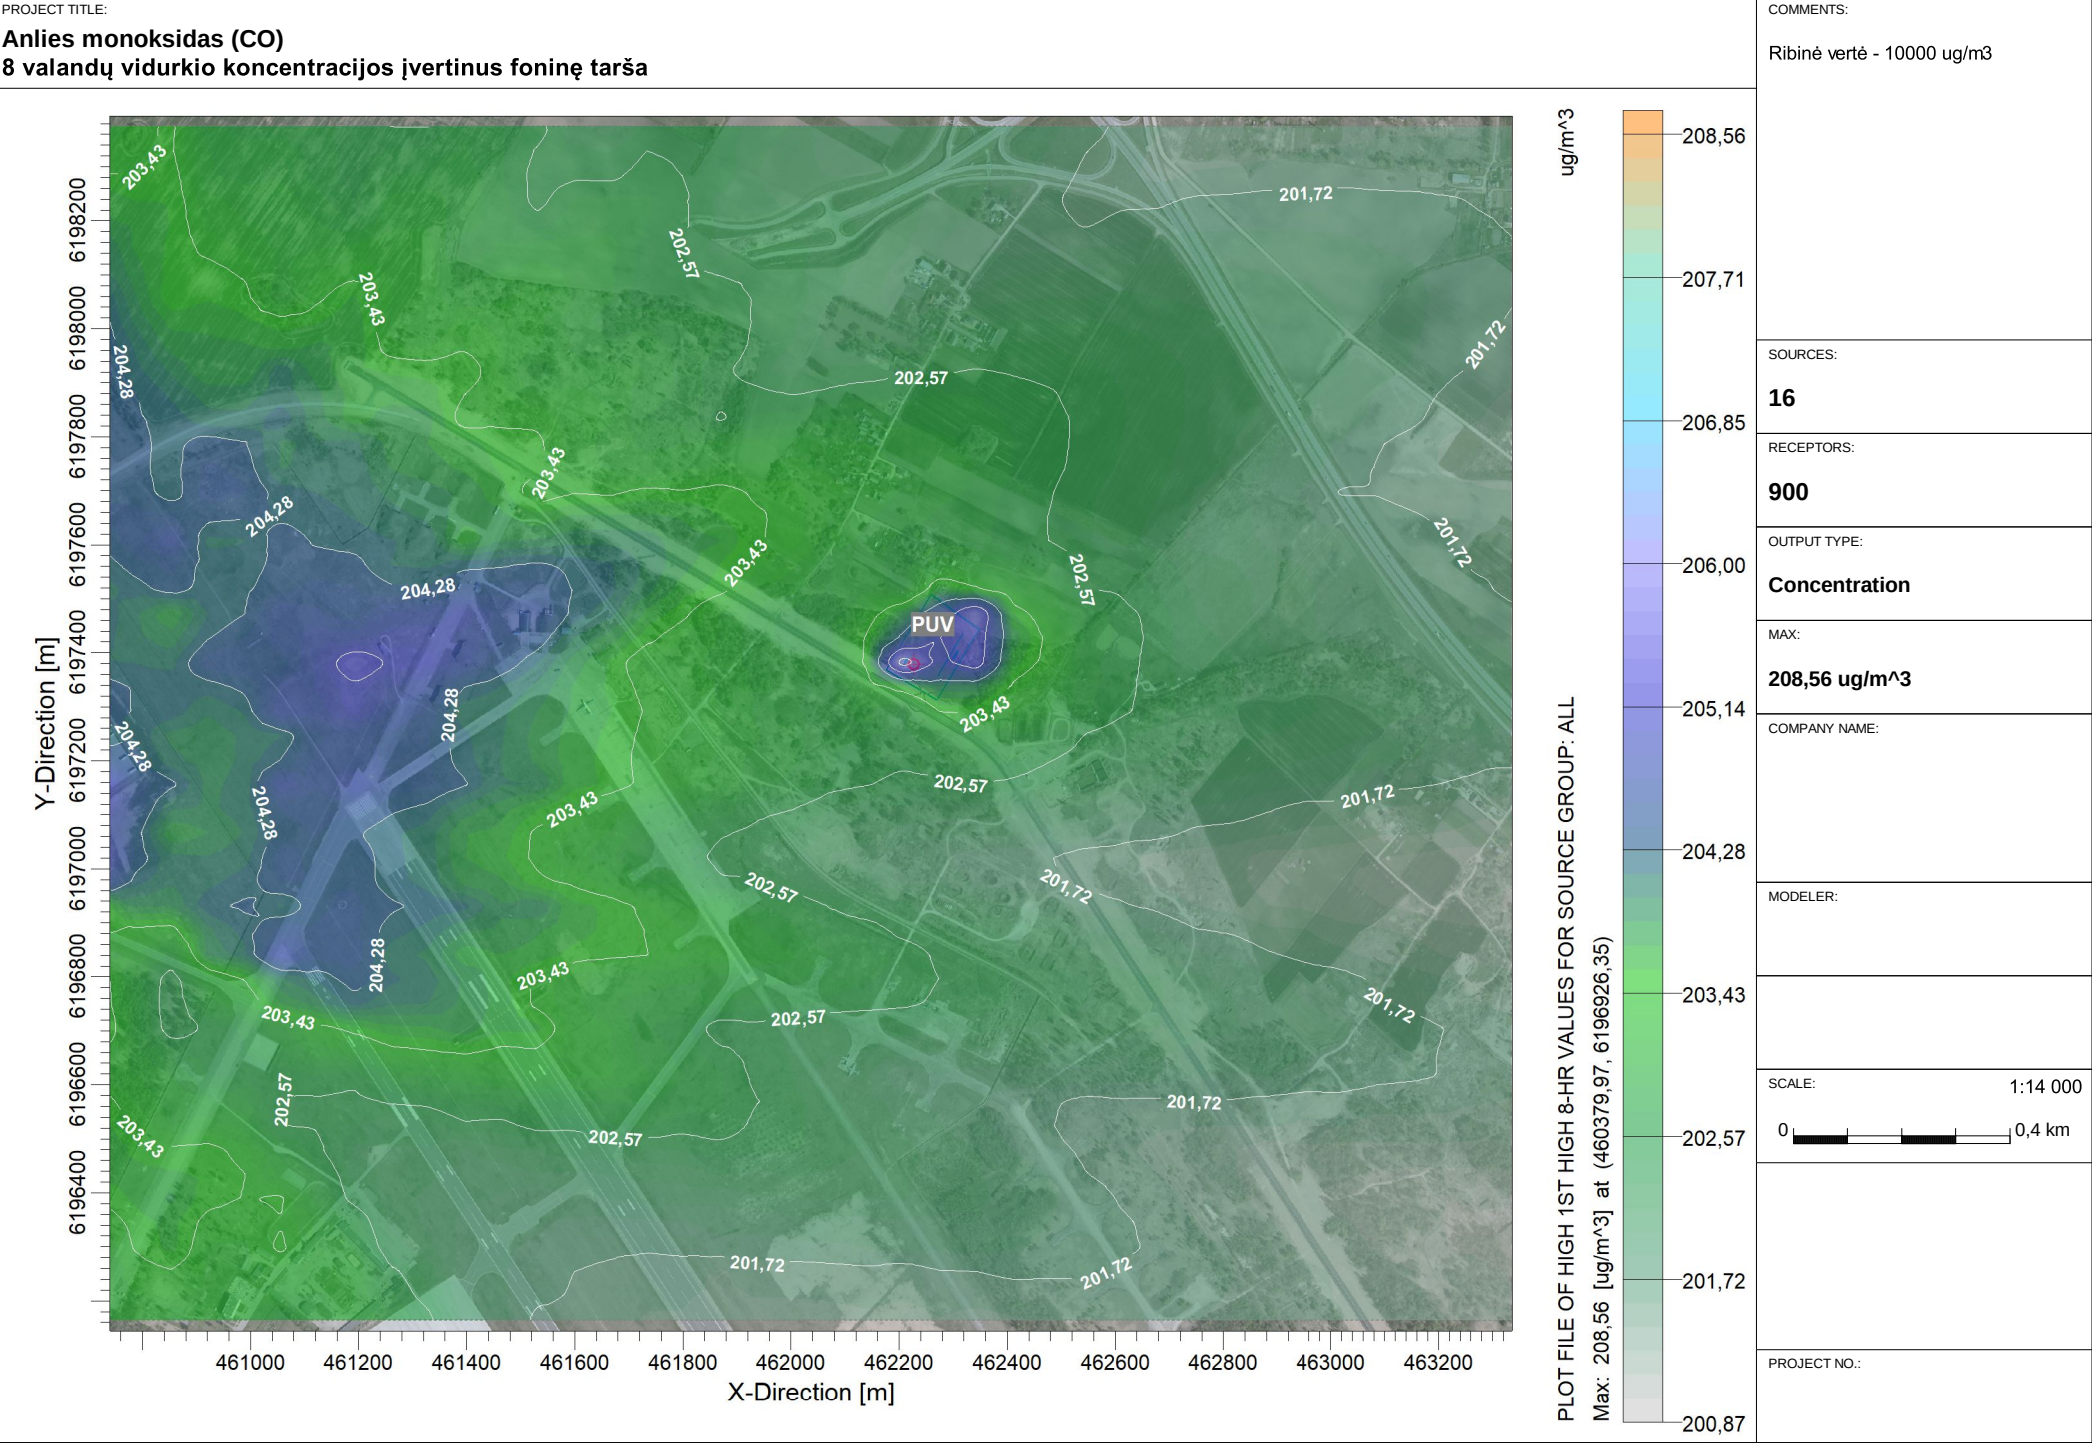

PROJECT TITLE:
Azoto dioksidas (NO2)
1 valandos vidurkio koncentracijos įvertinus foninę taršą

COMMENTS:
Ribinė vertė - 200 ug/m3

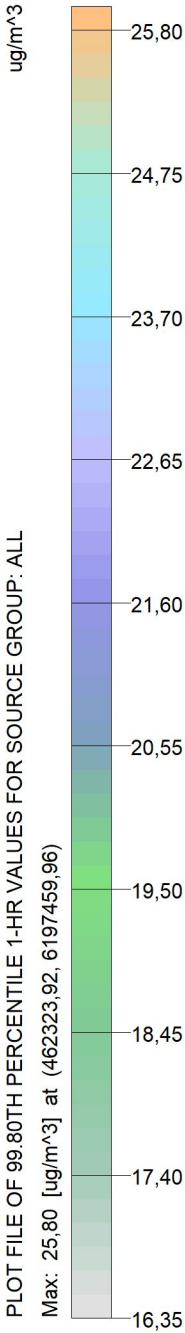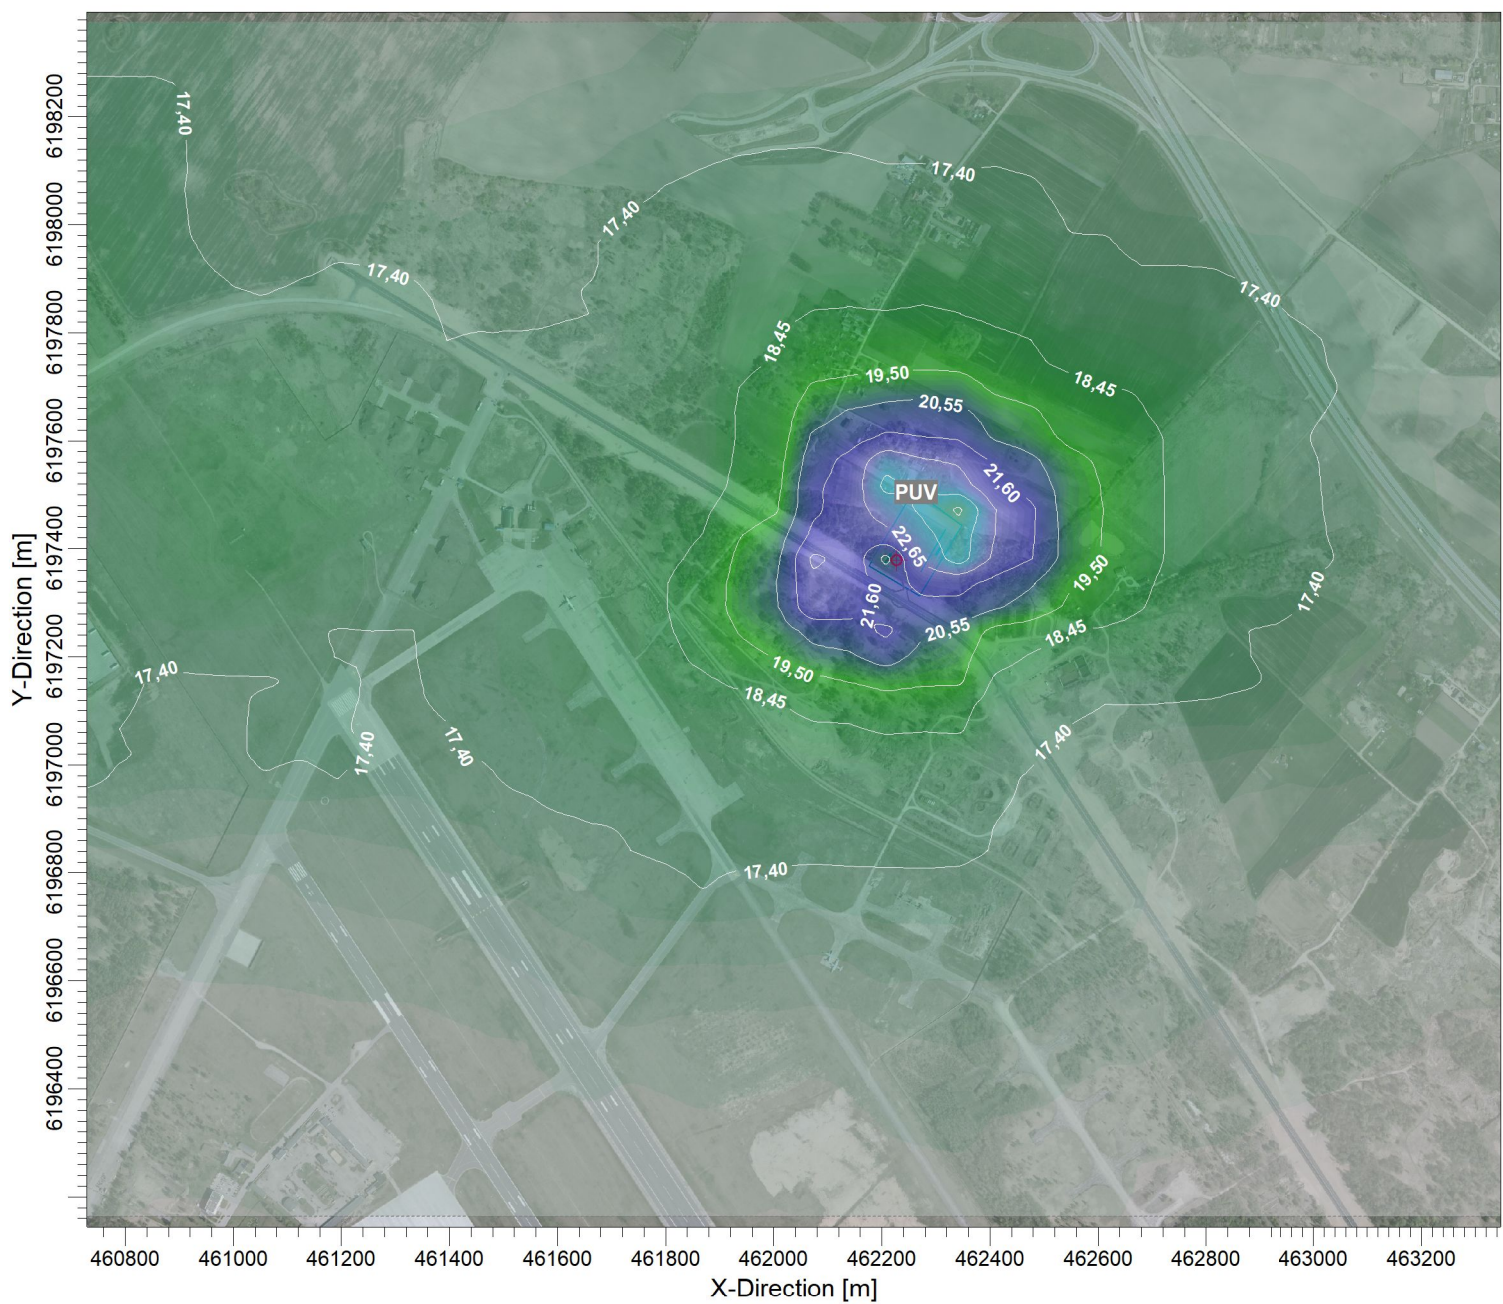

SOURCES:

16

RECEPTORS:

900

OUTPUT TYPE:

Concentration

MAX:

25,80 ug/m³

COMPANY NAME:

MODELER:

SCALE:

1:14 000

0 0,4 km



PROJECT NO.:

PROJECT TITLE:

Azoto dioksidas (NO2)
Metų vidurkio koncentracijos įvertinus foninę taršą

COMMENTS:

Ribinė vertė - 40 ug/m3

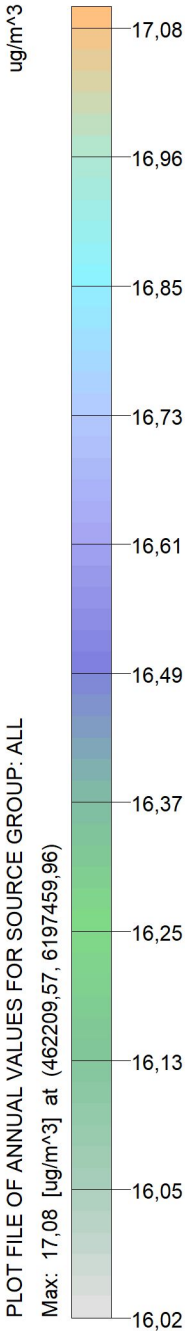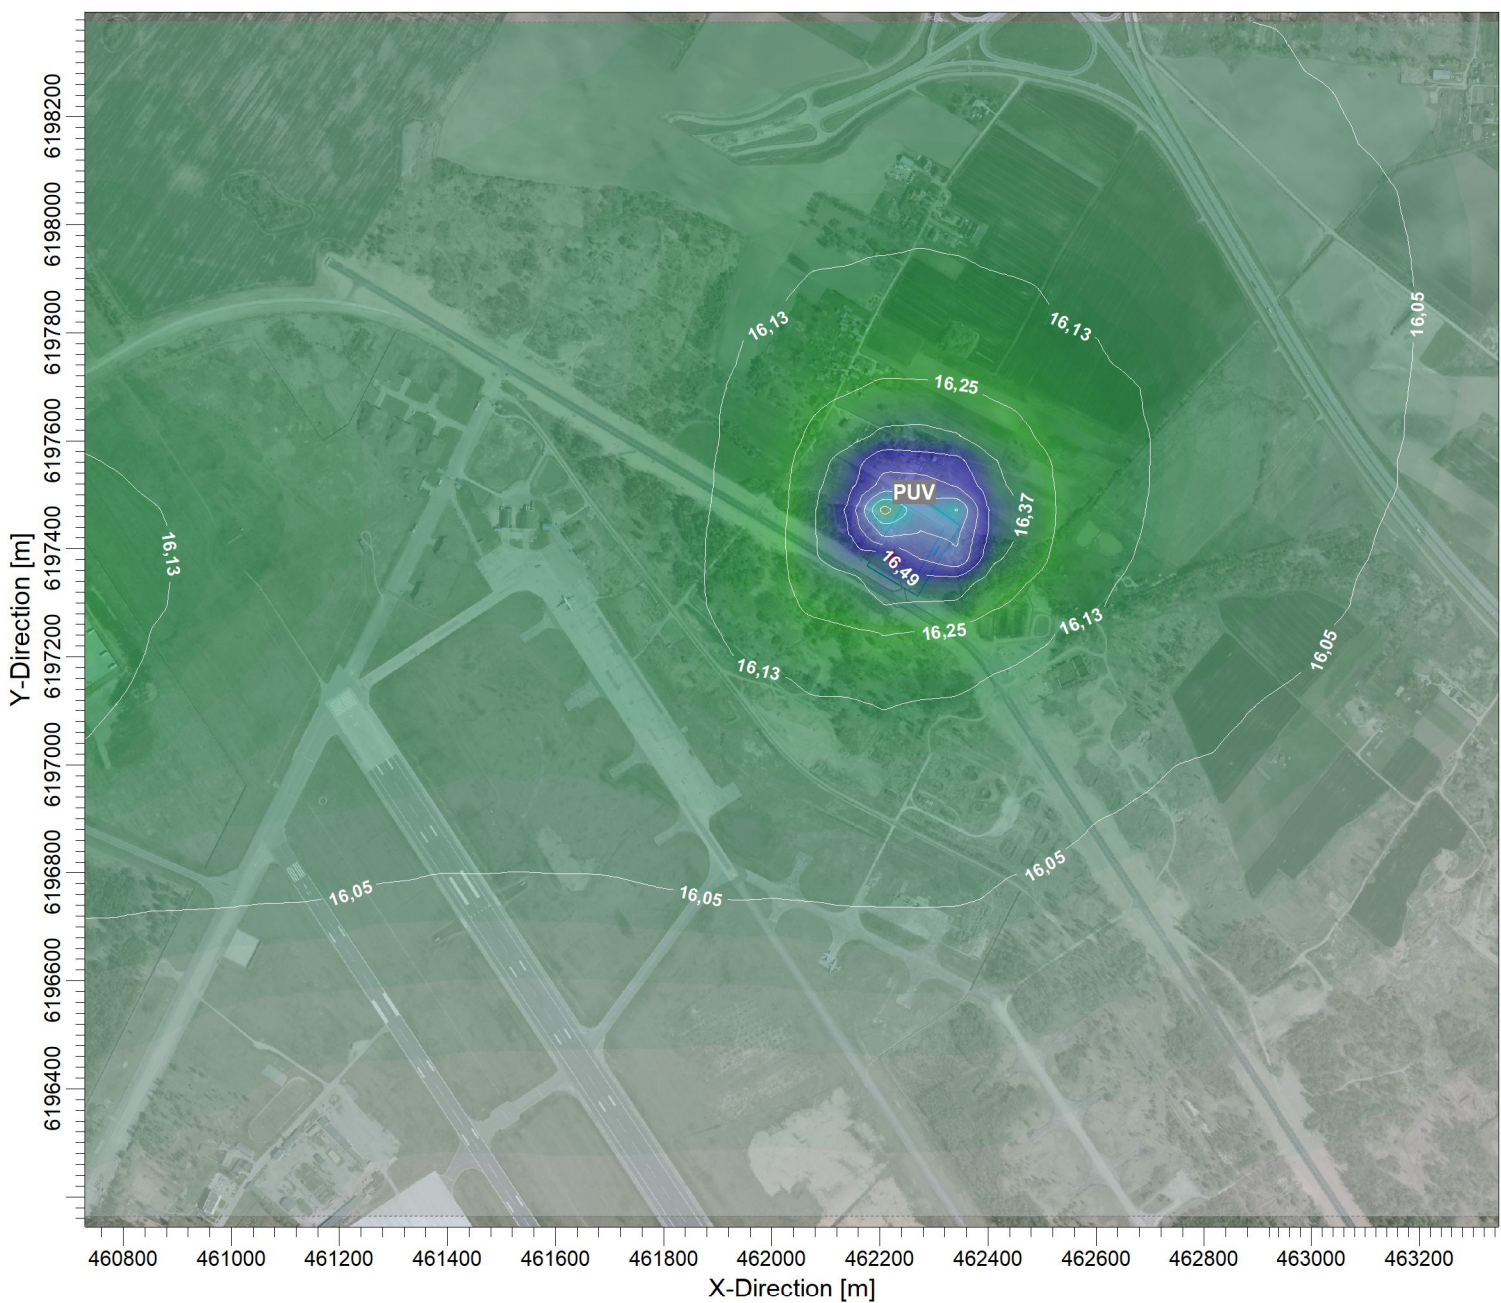

SOURCES:

16

RECEPTORS:

900

OUTPUT TYPE:

Concentration

MAX:

17,08 ug/m^3

COMPANY NAME:

MODELER:

SCALE:

1:14 000

0 0,4 km


PROJECT NO.:

PROJECT TITLE:

Kietosios dalelės (KD10)
Paros vidurkio koncentracijos įvertinus foninę taršą

COMMENTS:

Ribinė vertė - 50 ug/m3

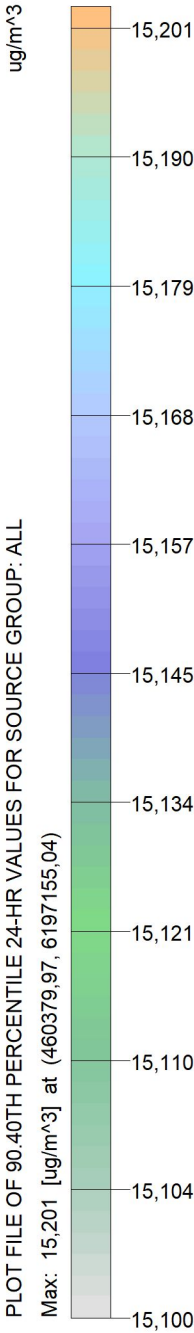

SOURCES:

3

RECEPTORS:

900

OUTPUT TYPE:

Concentration

MAX:

15,201 ug/m³

COMPANY NAME:

MODELER:

SCALE:

1:14 000


0

0,4 km

PROJECT NO.:

PROJECT TITLE:


Kietosios dalelės (KD10)
Metų vidurkio koncentracijos įvertinus foninę taršą

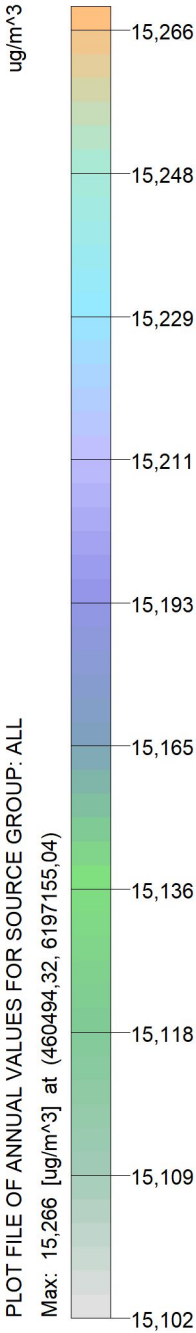

COMMENTS:
Ribinė vertė - 40 ug/m3
SOURCES:
3
RECEPTORS:
900
OUTPUT TYPE:
Concentration
MAX:
15,266 ug/m³
COMPANY NAME:
MODELER:
SCALE: 1:14 000
0 0,4 km
PROJECT NO.:

PROJECT TITLE:
Kietosios dalelės (KD2,5)
Metų vidurkio koncentracijos įvertinus foninę taršą

COMMENTS:
Ribinė vertė - 25 ug/m3

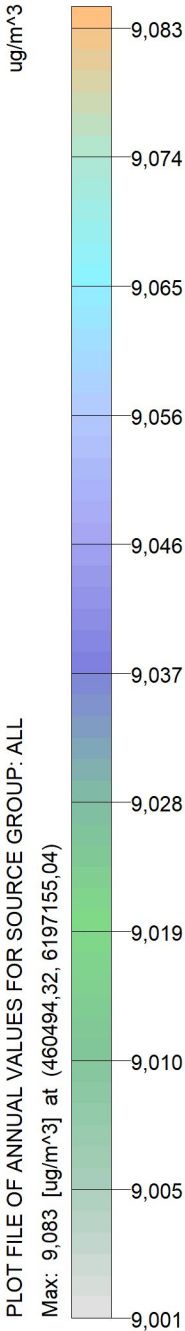

SOURCES:

3

RECEPTORS:

900

OUTPUT TYPE:

Concentration

MAX:

9,083 ug/m^3

COMPANY NAME:

MODELER:

SCALE:



1:14 000

0 0,4 km

PROJECT NO.:

PROJECT TITLE:
Lakūs organiniai junginiai (LOJ)
1 valandos vidurkio koncentracijos įvertinus foninę taršą

COMMENTS:
Ribinė vertė - 5000 ug/m3

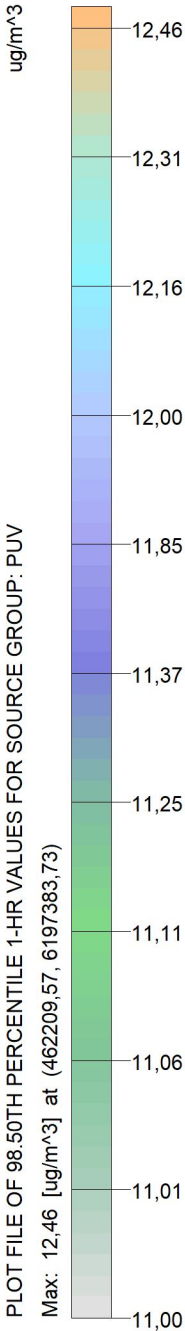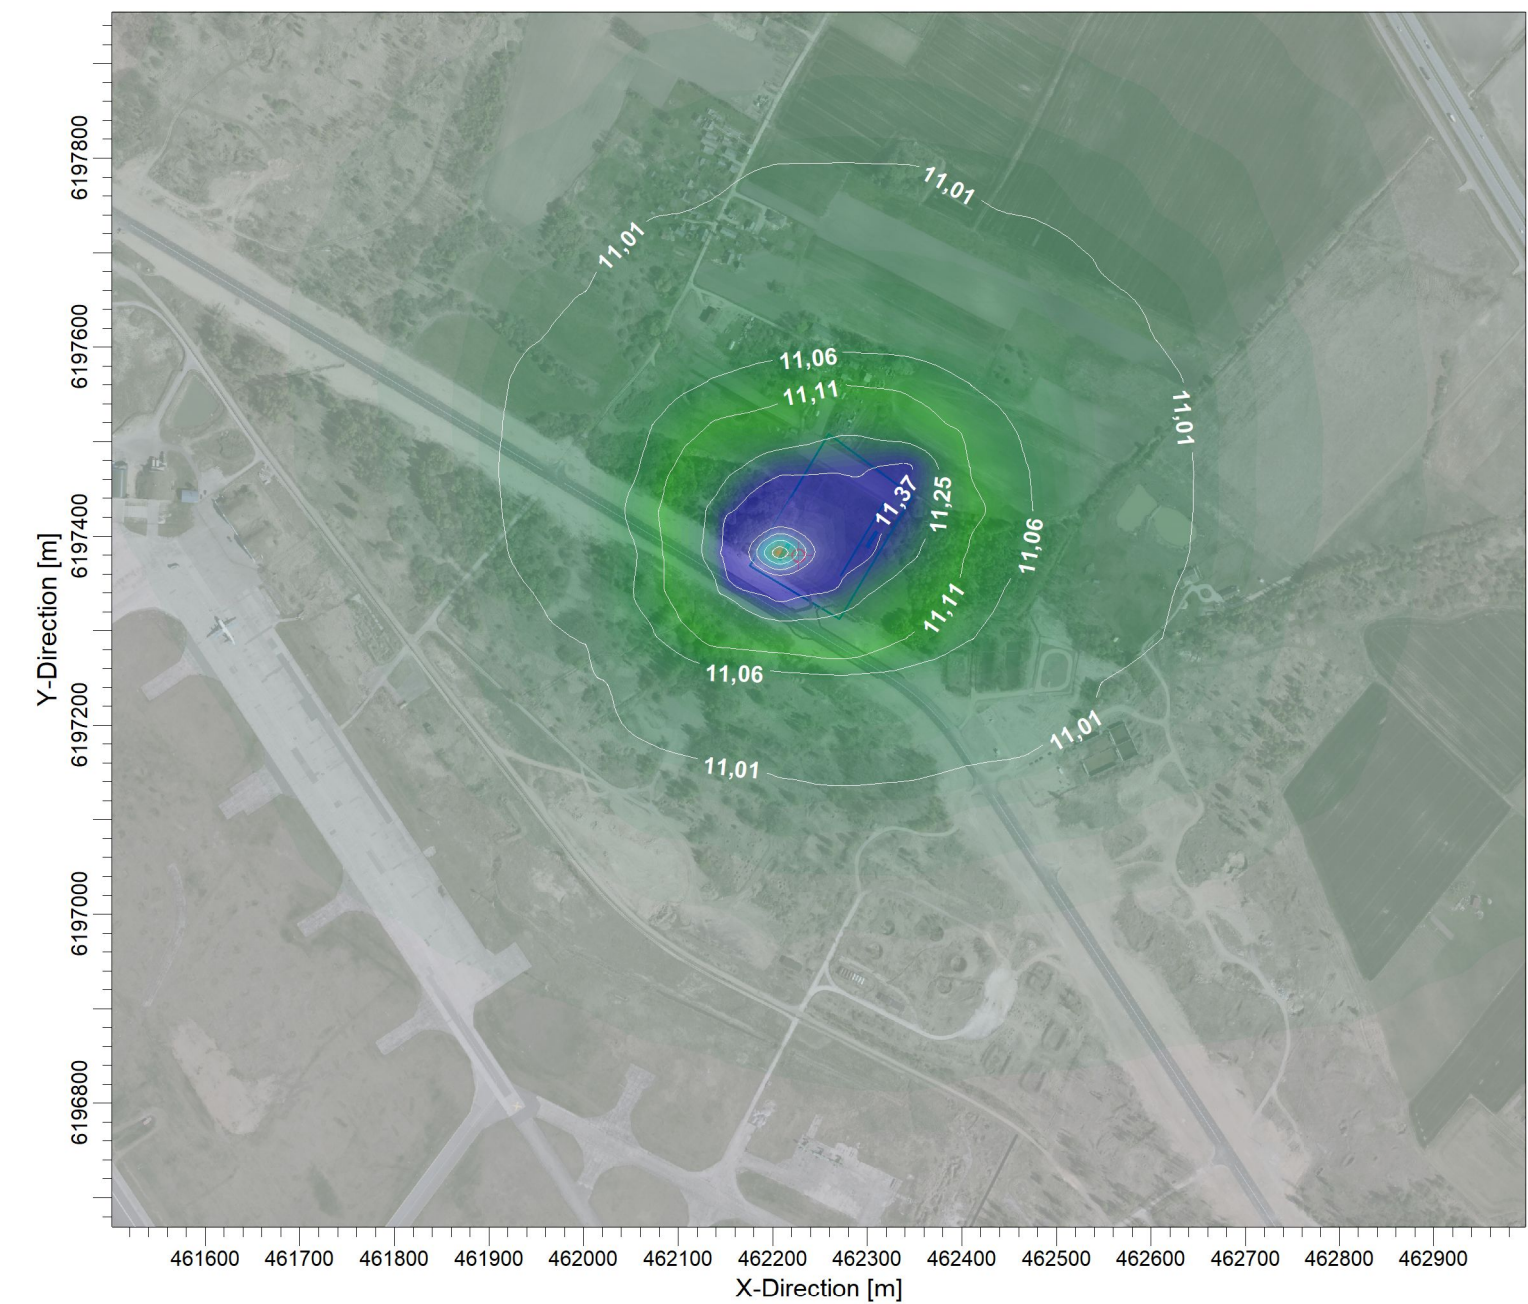

PLOT FILE OF 98.50TH PERCENTILE 1-HR VALUES FOR SOURCE GROUP: PUV
Max: 12,46 [$\mu\text{g}/\text{m}^3$] at (462209,57, 6197383,73)

SOURCES:

2

RECEPTORS:

900

OUTPUT TYPE:

Concentration

MAX:

12,46 $\mu\text{g}/\text{m}^3$

COMPANY NAME:

MODELER:

SCALE:

1:8 000

0



0,2 km


PROJECT NO.:

PRIEDAS NR. 7

PROJECT TITLE:



Anlies monoksidas (CO)
8 valandų vidurkio koncentracijos įvertinus foninę taršą

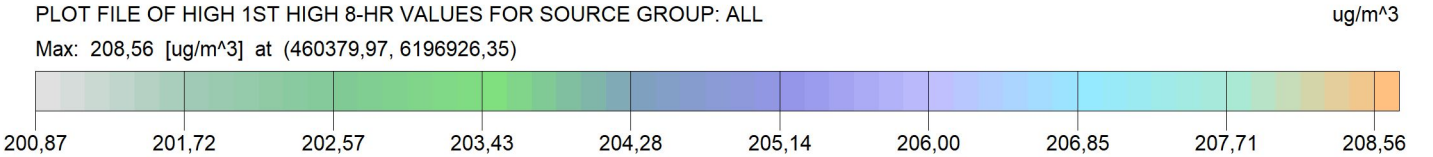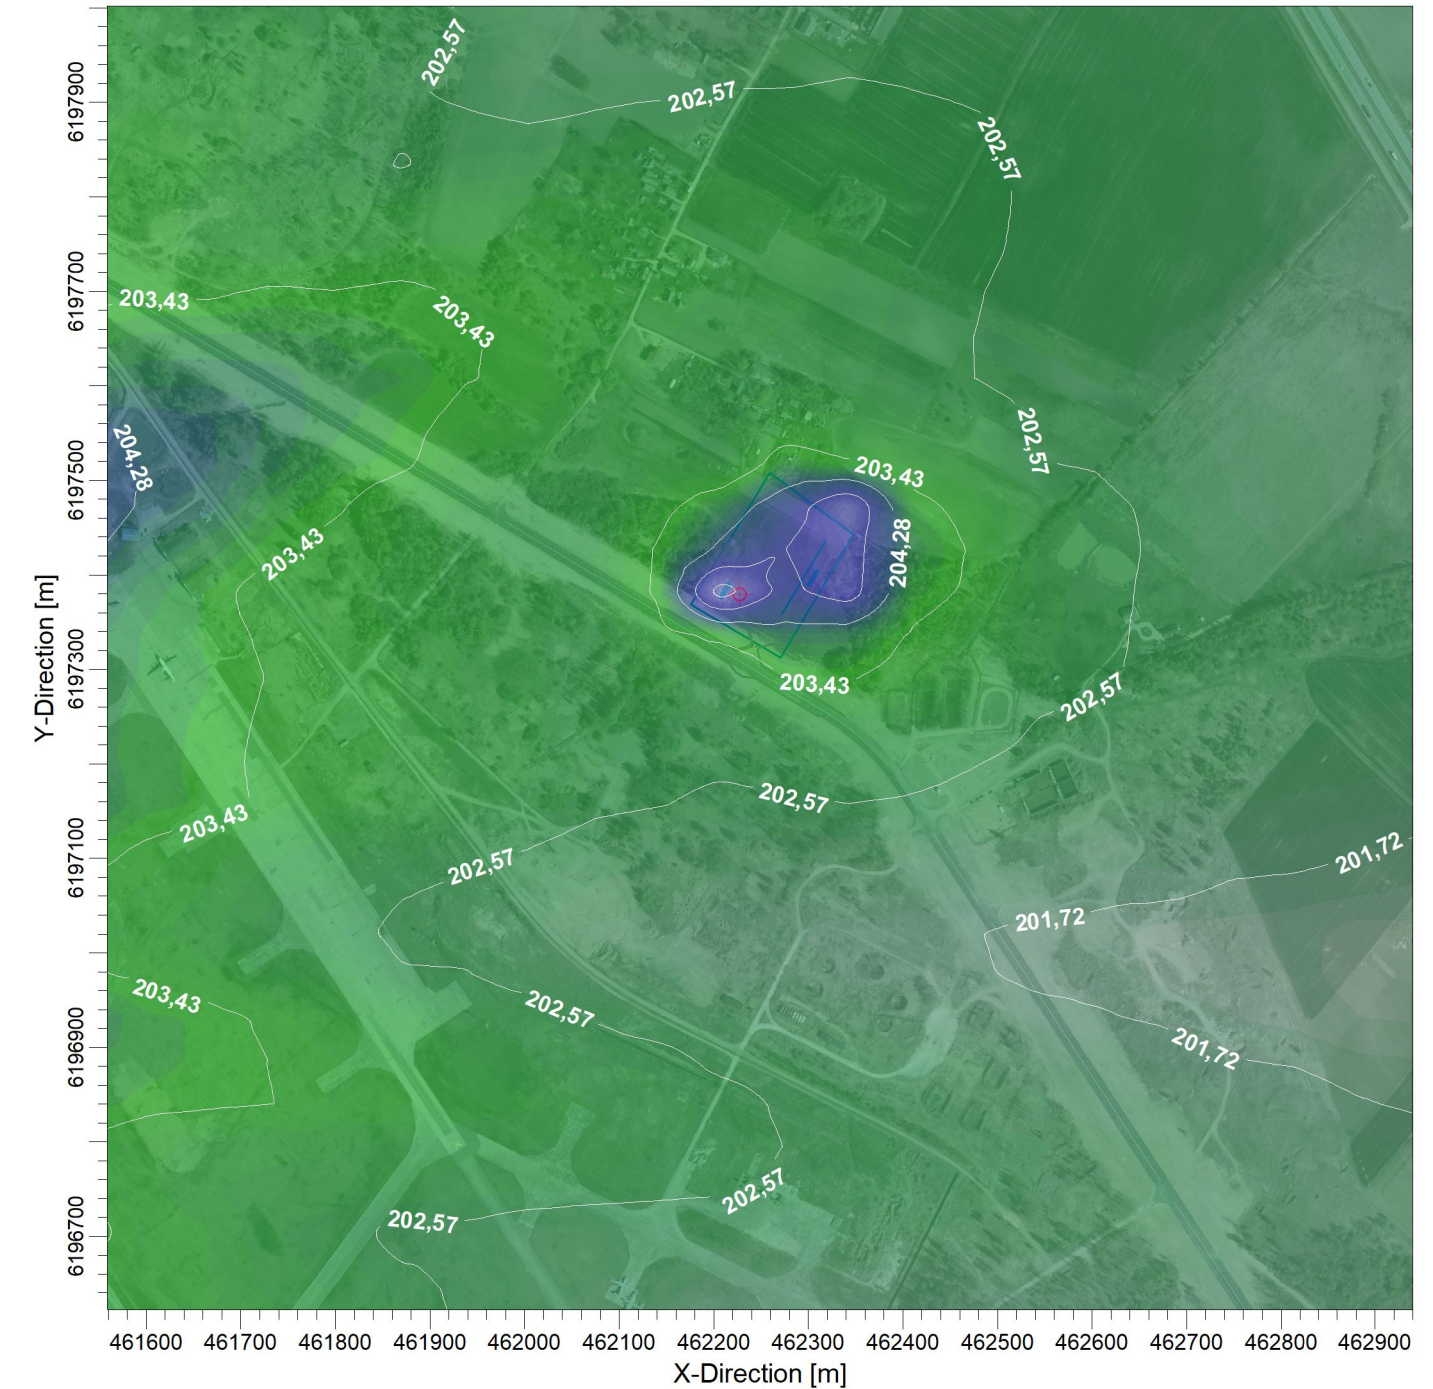

 COMMENTS: Ribinė vertė - 10000 ug/m3	SOURCES: 16	COMPANY NAME:	
	RECEPTORS: 900	MODELER:	
	OUTPUT TYPE: Concentration	SCALE: 1:8 000 0  0,3 km	
	MAX: 208,56 ug/m^3	PROJECT NO.:	

PROJECT TITLE:



Azoto dioksidas (NO2)
1 valandos vidurkio koncentracijos įvertinus foninę taršą

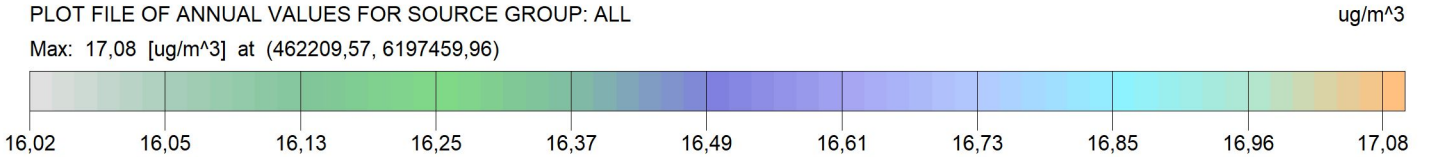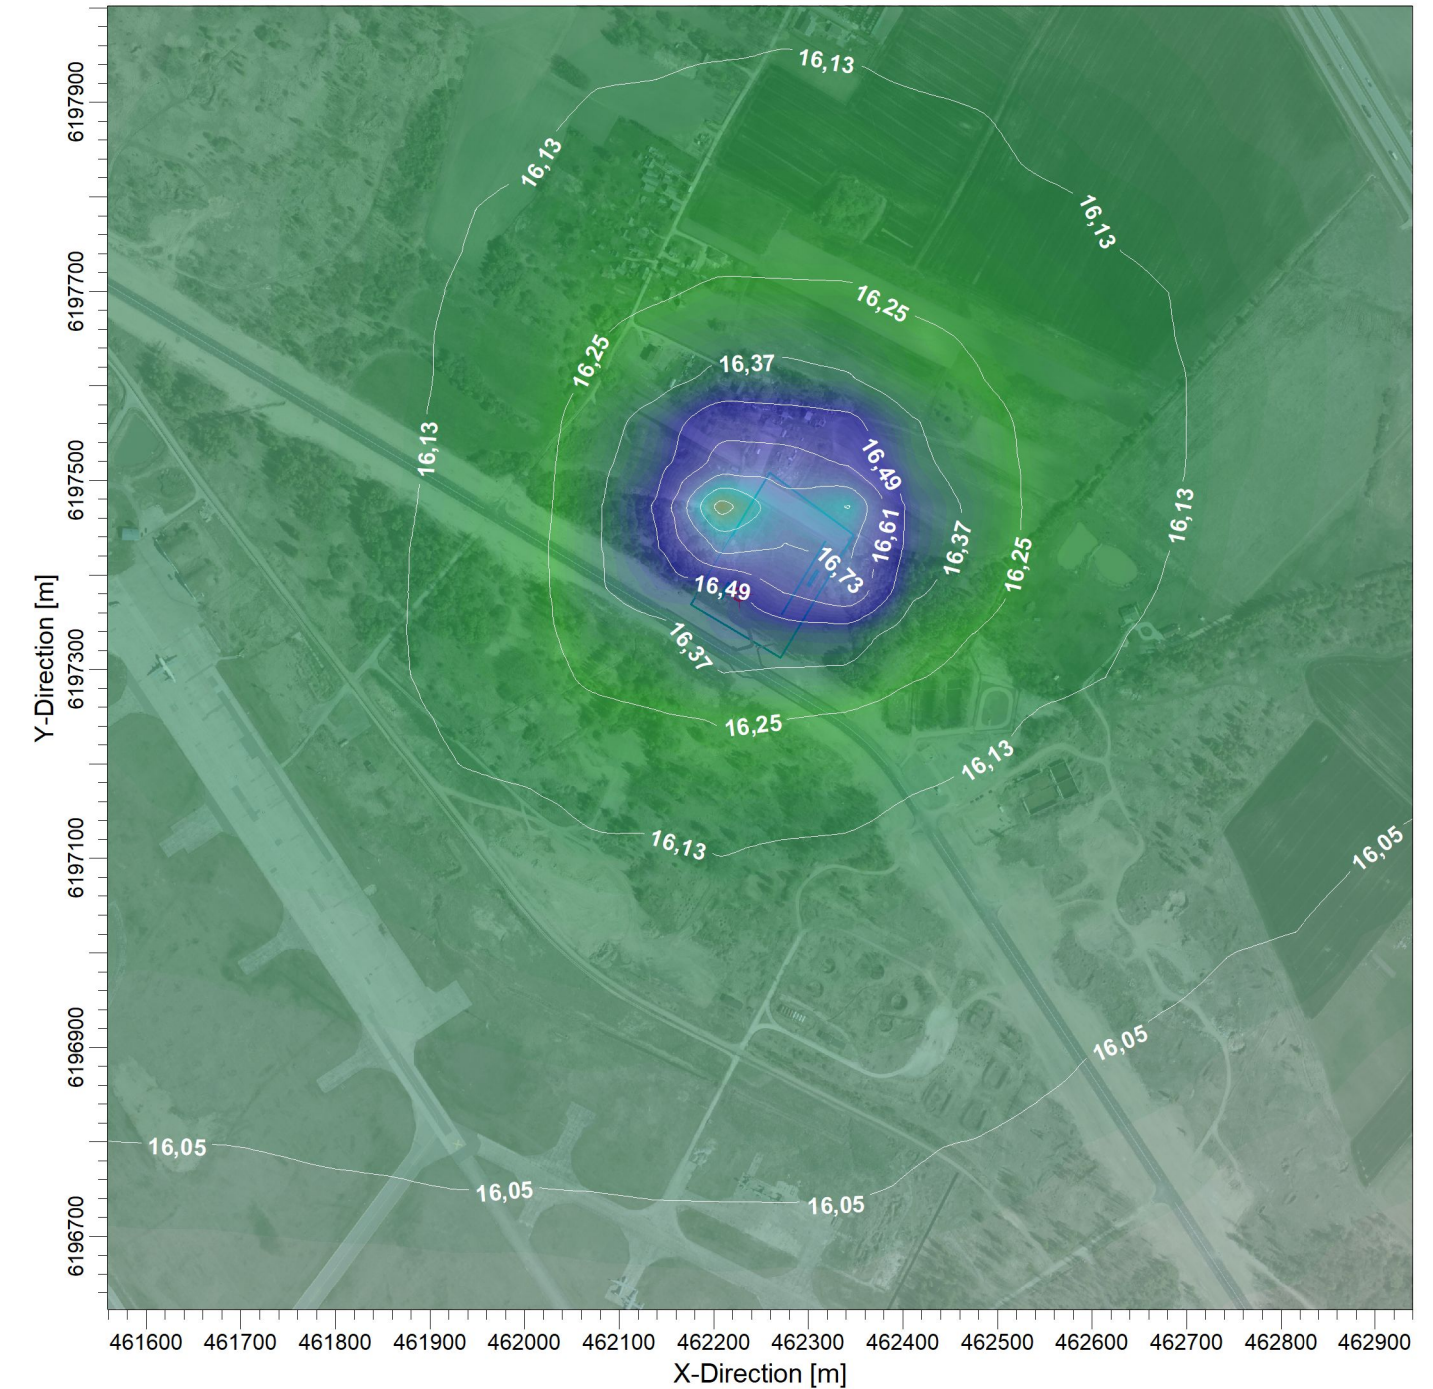

COMMENTS: Ribinė vertė - 200 ug/m3	SOURCES: 16	COMPANY NAME:	
	RECEPTORS: 900	MODELER:	
	OUTPUT TYPE: Concentration	SCALE: 1:8 000 0  0,3 km	
	MAX: 17,08 ug/m^3		PROJECT NO.:

PROJECT TITLE:


Azoto dioksidas (NO2)
Metų vidurkio koncentracijos įvertinus foninę taršą

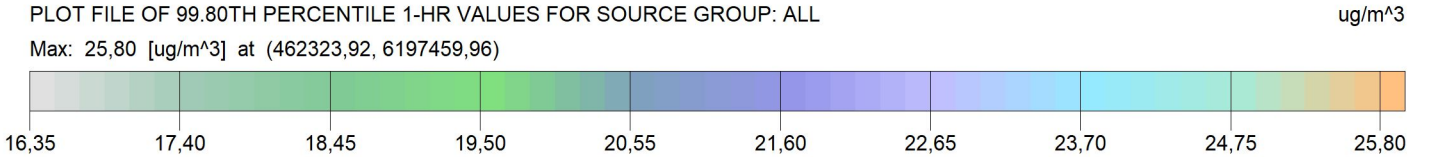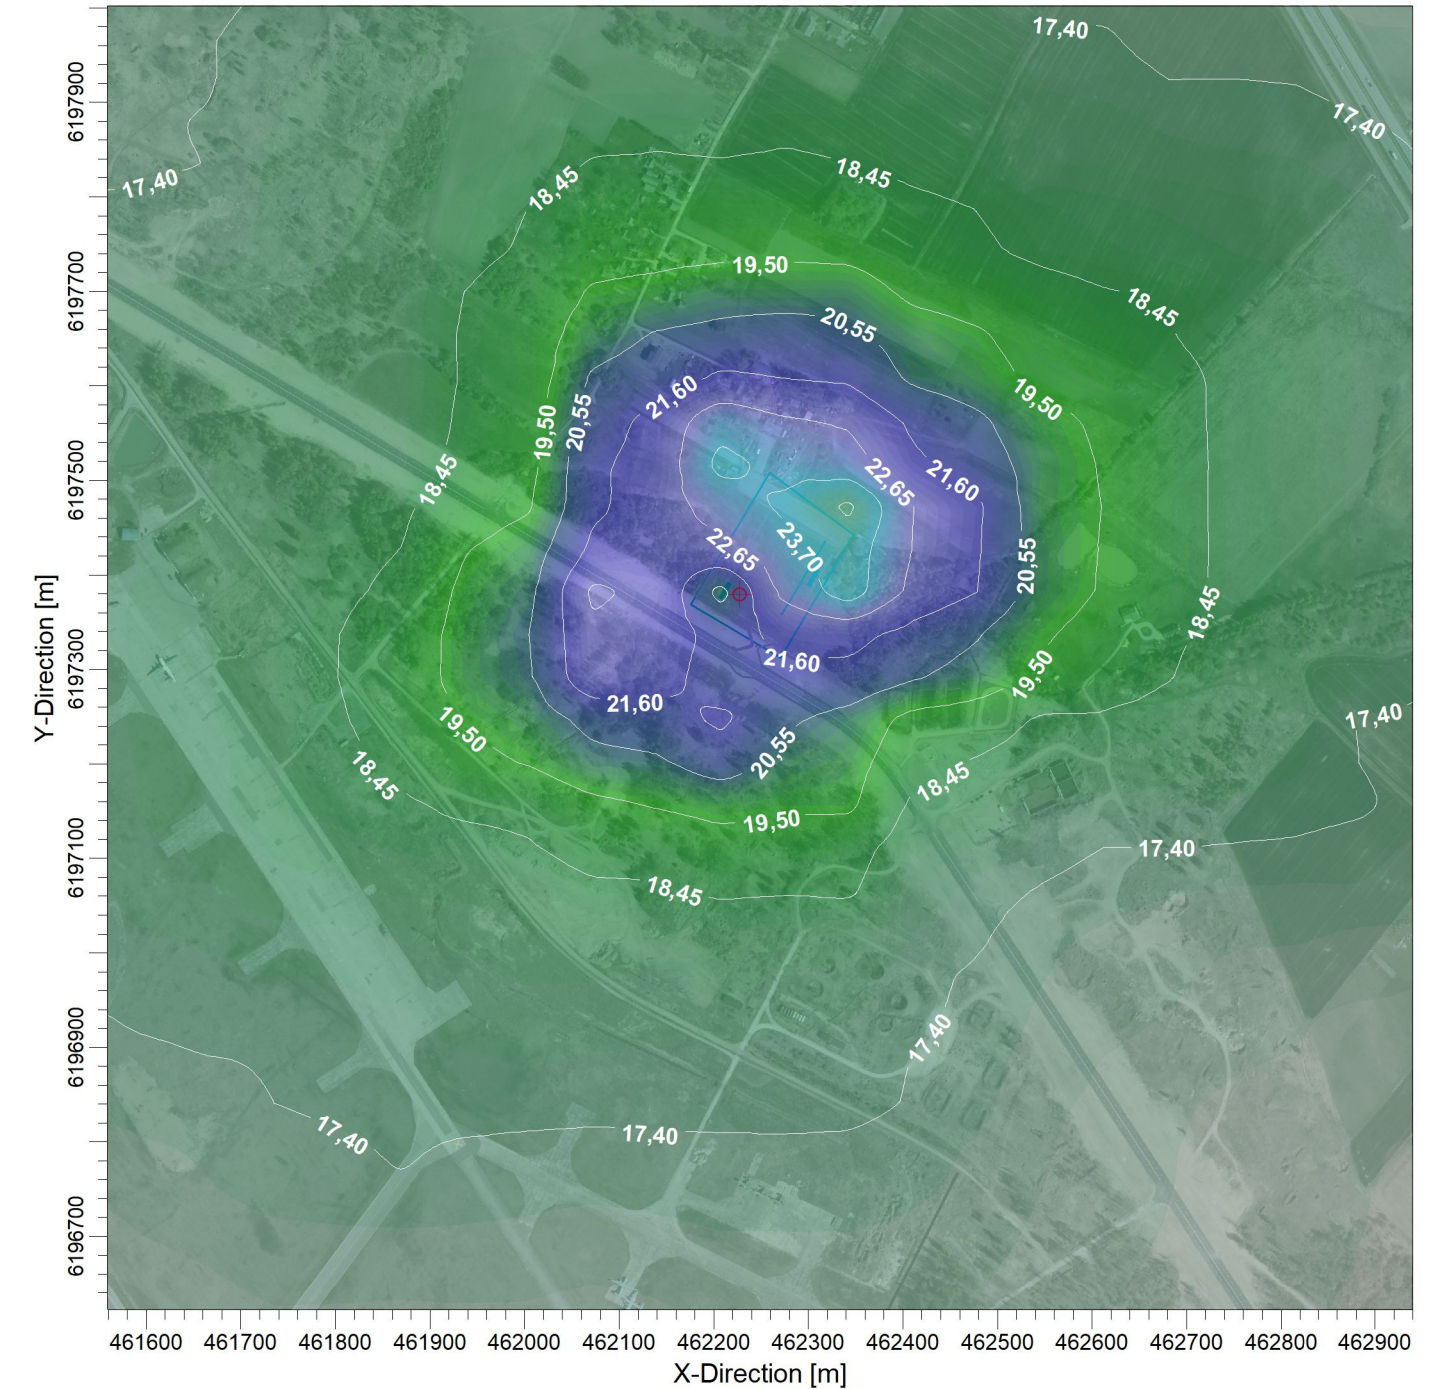


COMMENTS: Ribinė vertė - 40 ug/m3	SOURCES: 16	COMPANY NAME:	
	RECEPTORS: 900	MODELER:	
	OUTPUT TYPE: Concentration	SCALE: 1:8 000 0  0,3 km	
	MAX: 25,80 ug/m^3		PROJECT NO.:

PROJECT TITLE:



Kietosios dalelės (KD10)
Paros vidurkio koncentracijos įvertinus foninę taršą

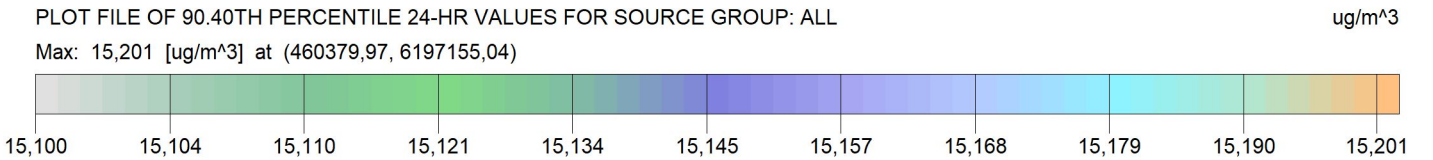


 COMMENTS: Ribinė vertė - 50 ug/m3	SOURCES: 3	COMPANY NAME:	
	RECEPTORS: 900	MODELER:	
	OUTPUT TYPE: Concentration	SCALE: 1:8 000 0  0,3 km	
	MAX: 15,201 ug/m^3	PROJECT NO.:	

PROJECT TITLE:



Kietosios dalelės (KD10)
Metų vidurkio koncentracijos įvertinus foninę taršą

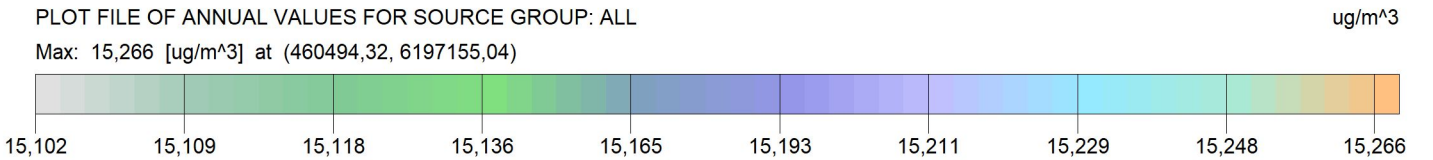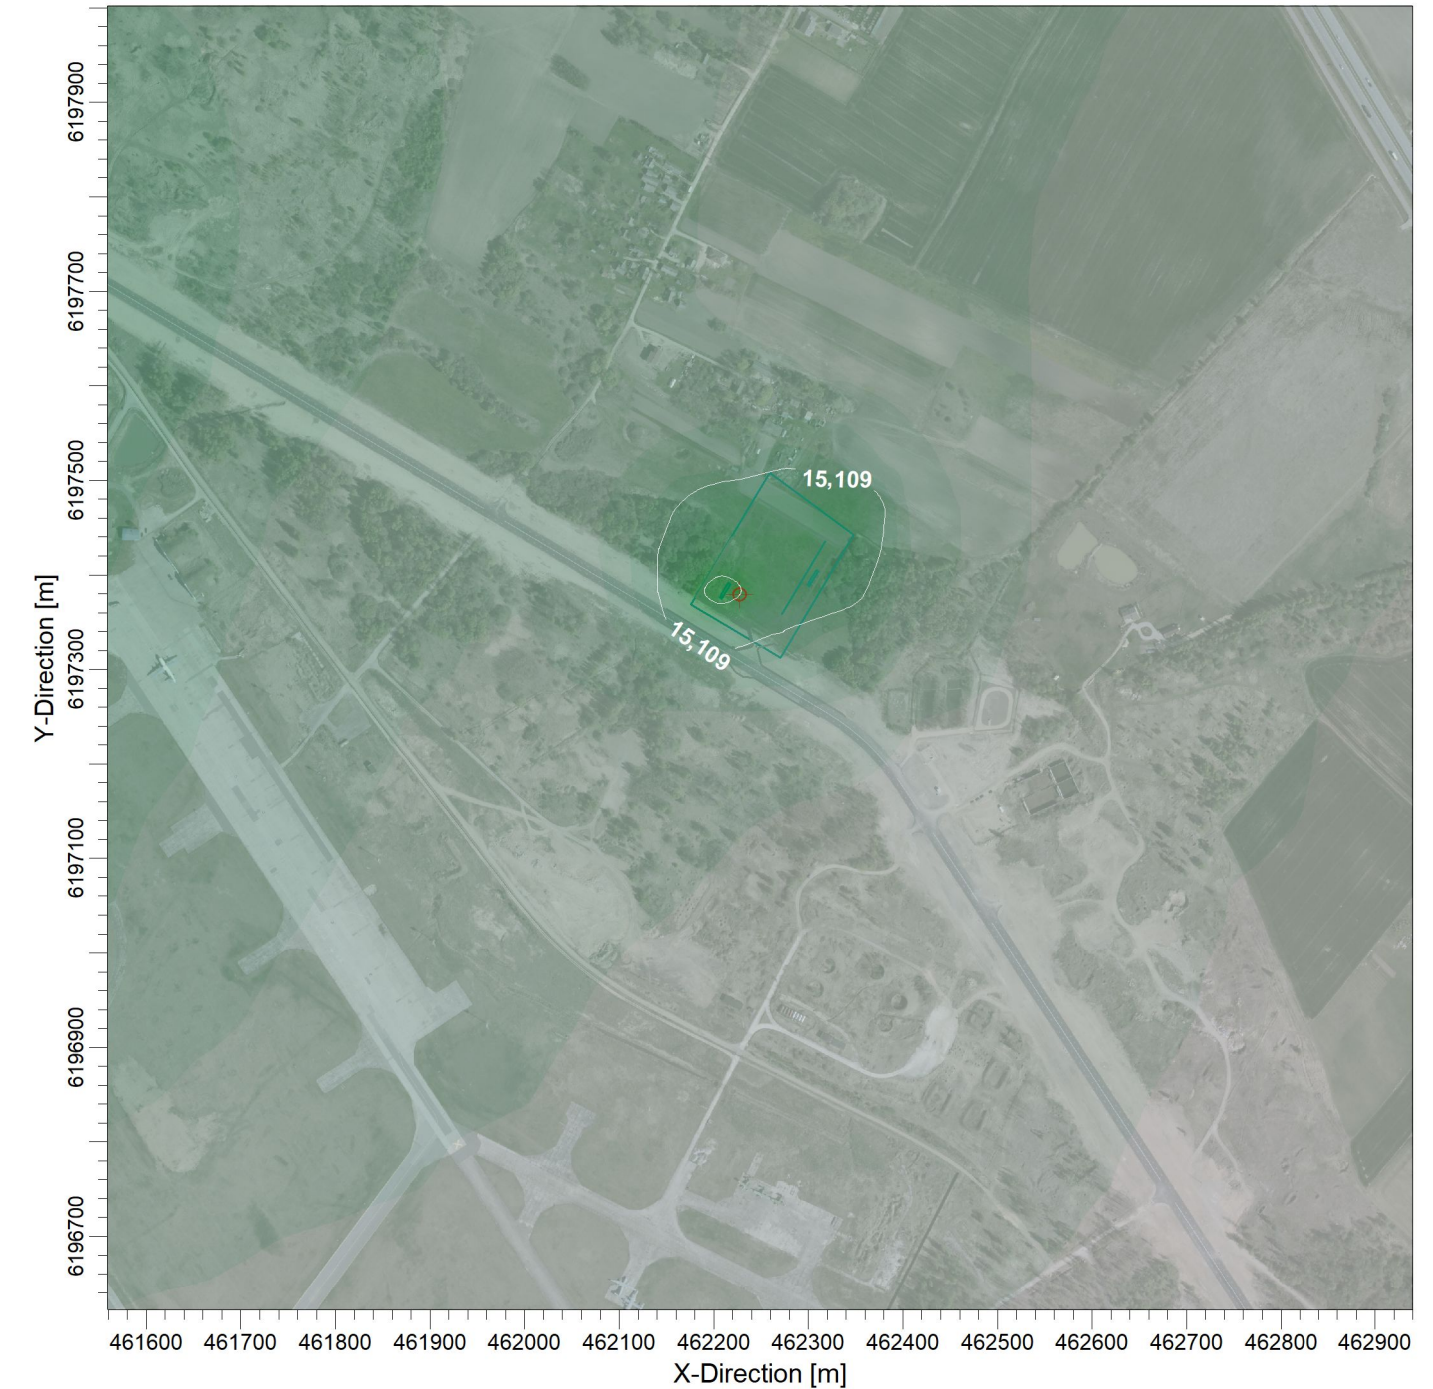


 COMMENTS: Ribinė vertė - 40 ug/m3	SOURCES: 3	COMPANY NAME:	
	RECEPTORS: 900	MODELER:	
	OUTPUT TYPE: Concentration	SCALE: 1:8 000 0  0,3 km	
	MAX: 15,266 ug/m^3		

PROJECT TITLE:



Kietosios dalelės (KD2,5)
Metų vidurkio koncentracijos įvertinus foninę taršą

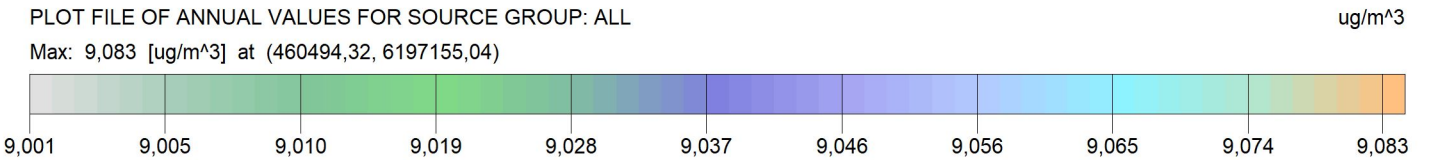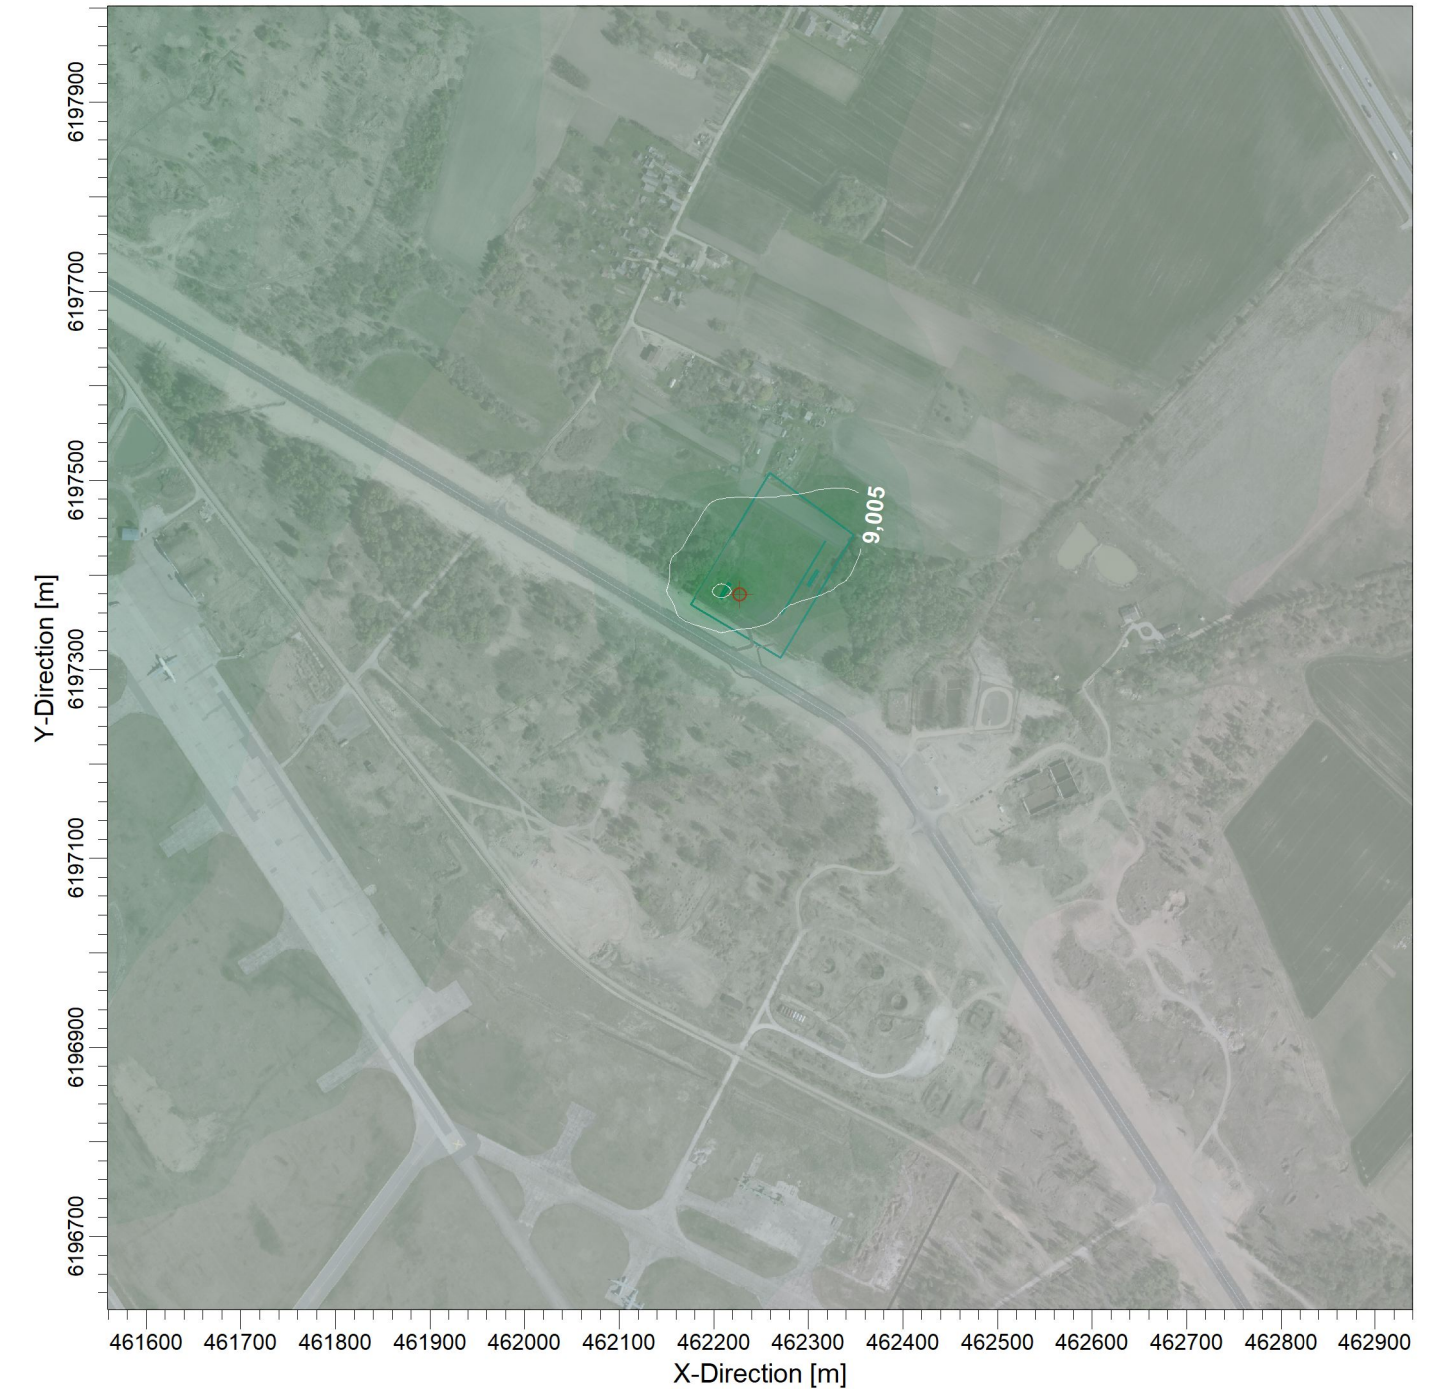


 COMMENTS: Ribinė vertė - 25 ug/m3	SOURCES: 3	COMPANY NAME:	
	RECEPTORS: 900	MODELER:	
	OUTPUT TYPE: Concentration	SCALE: 1:8 000 0  0,3 km	
	MAX: 9,083 ug/m^3	PROJECT NO.:	

PROJECT TITLE:

Lakūs organiniai junginiai (LOJ)
1 valandos vidurkio koncentracijos įvertinus foninę taršą

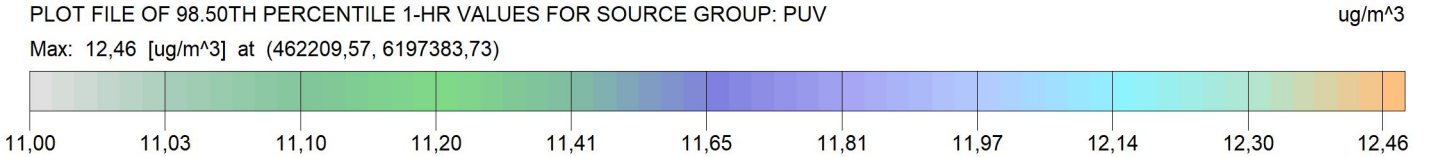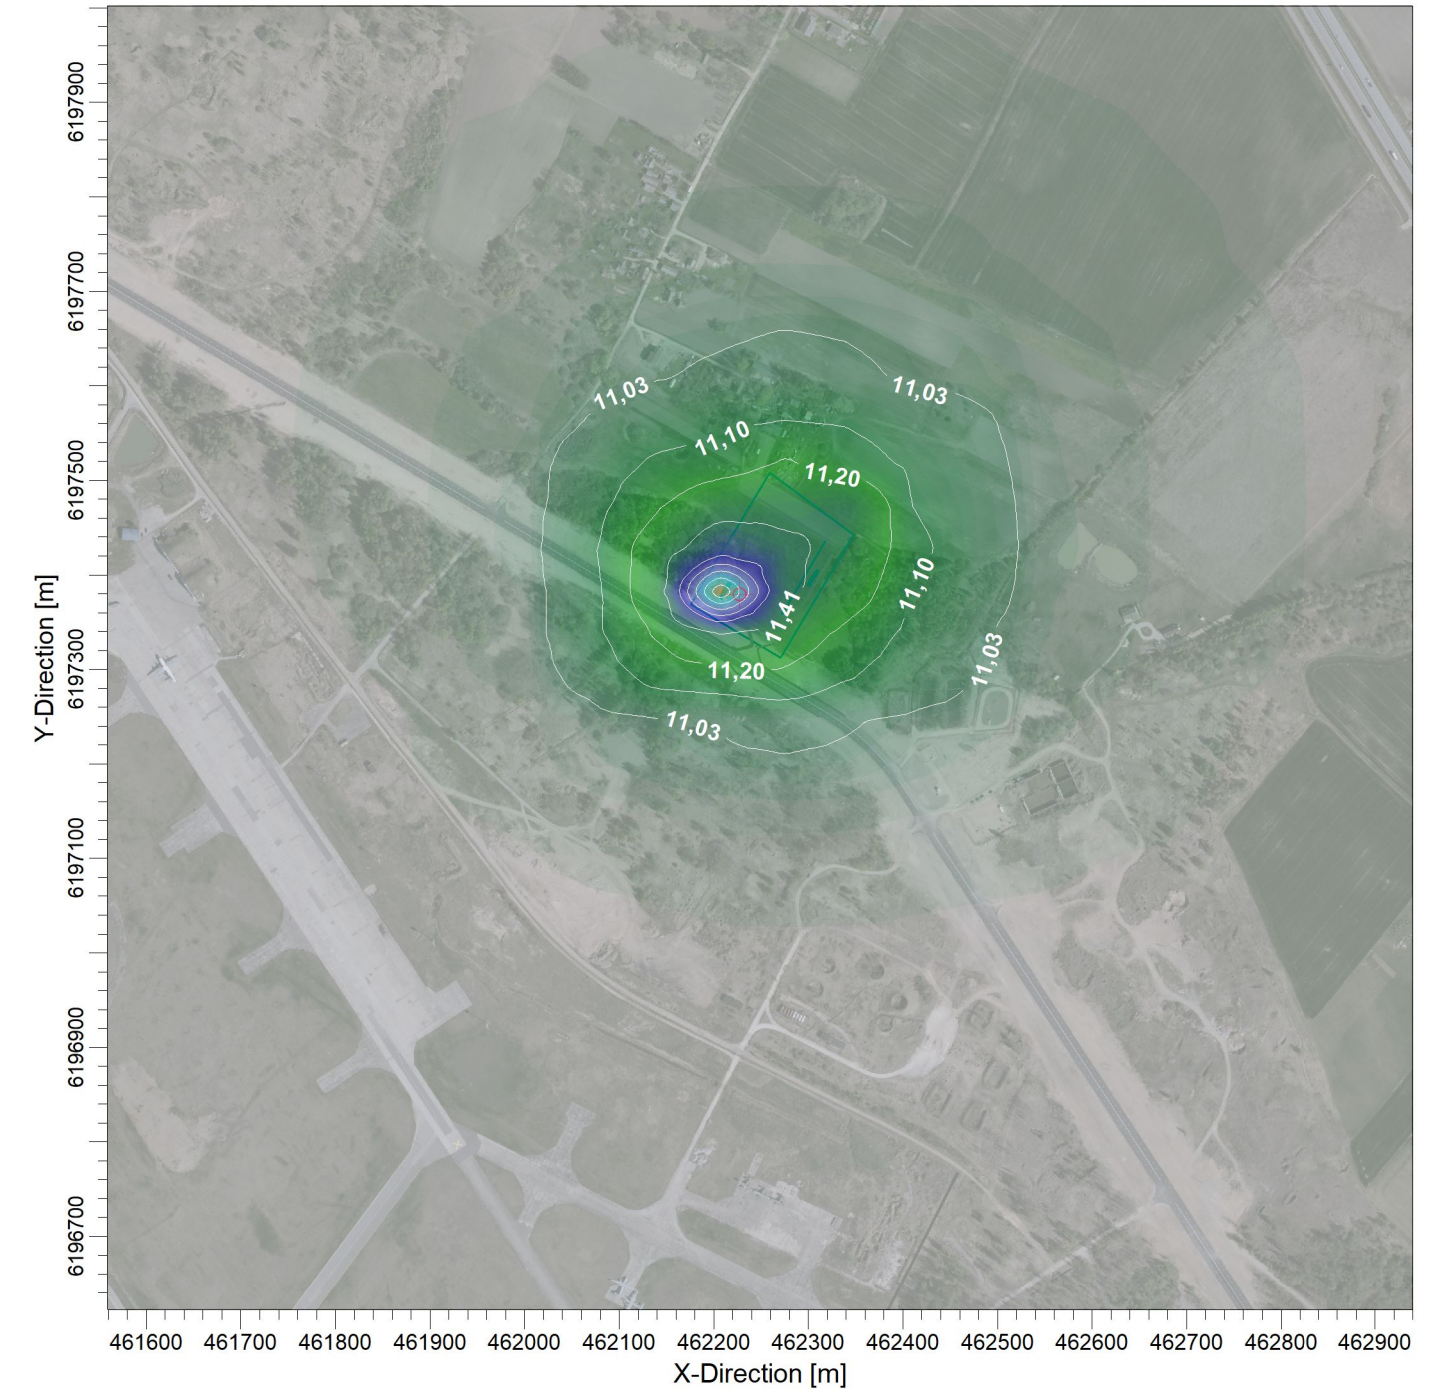

 
COMMENTS: Ribinė vertė - 5000 ug/m3	SOURCES: 2	COMPANY NAME:	
	RECEPTORS: 900	MODELER:	
	OUTPUT TYPE: Concentration	SCALE: 1:8 000 0  0,3 km	
	MAX: 12,46 ug/m^3	PROJECT NO.:	

PRIEDAS NR. 8


PRIEDAS NR. 8


Triukšmo sklaidos žemėlapiai

PŪV veikla,
triukšmo rodiklis L_{dienos}

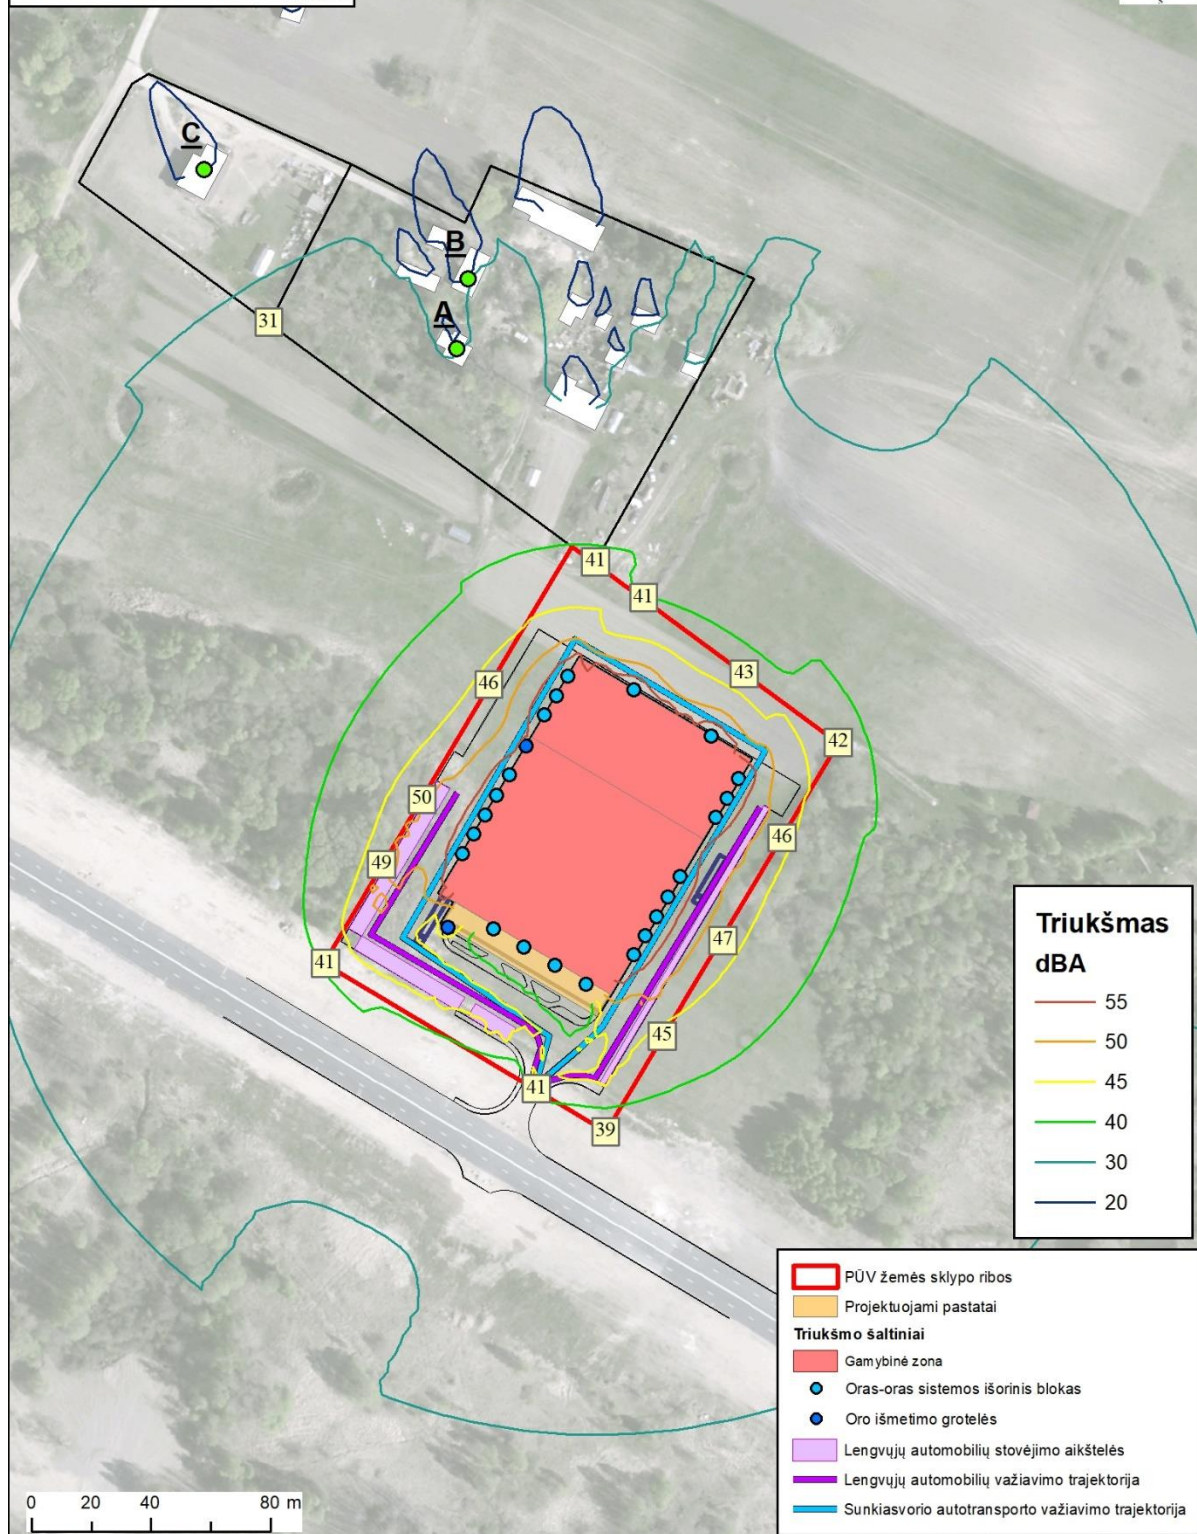


PŪV veikla,
triukšmo rodiklis L_{vakaro}

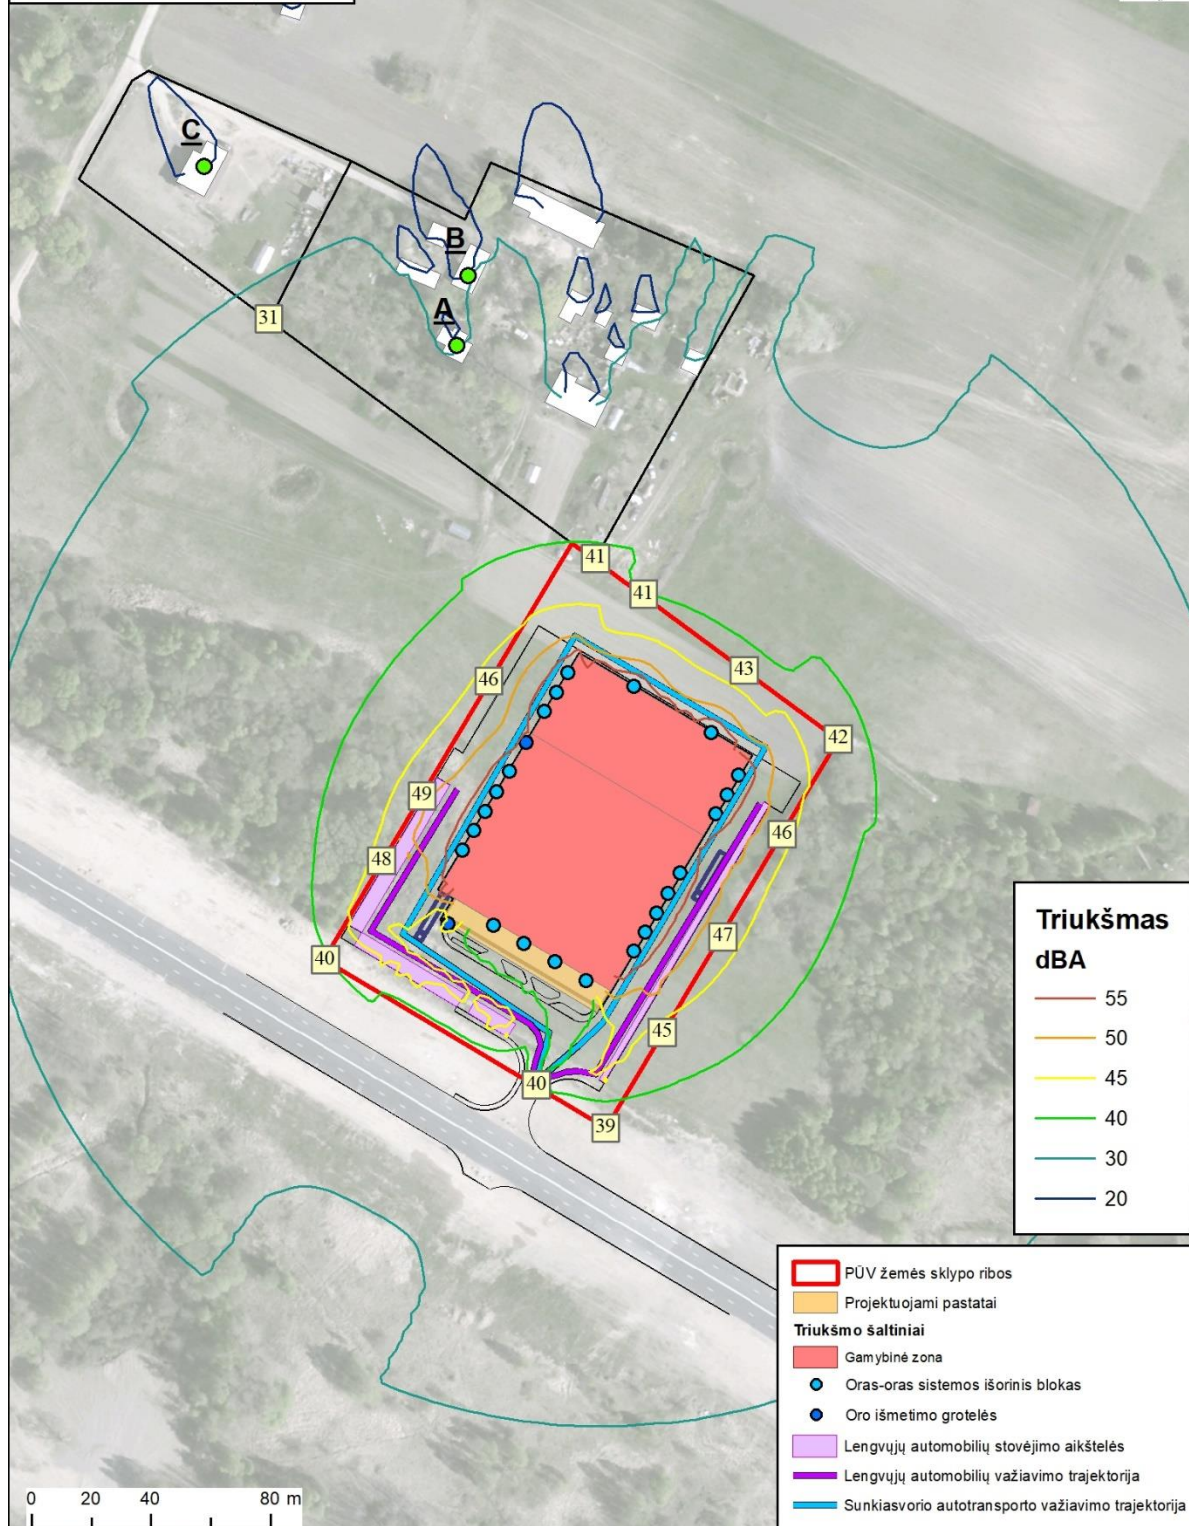

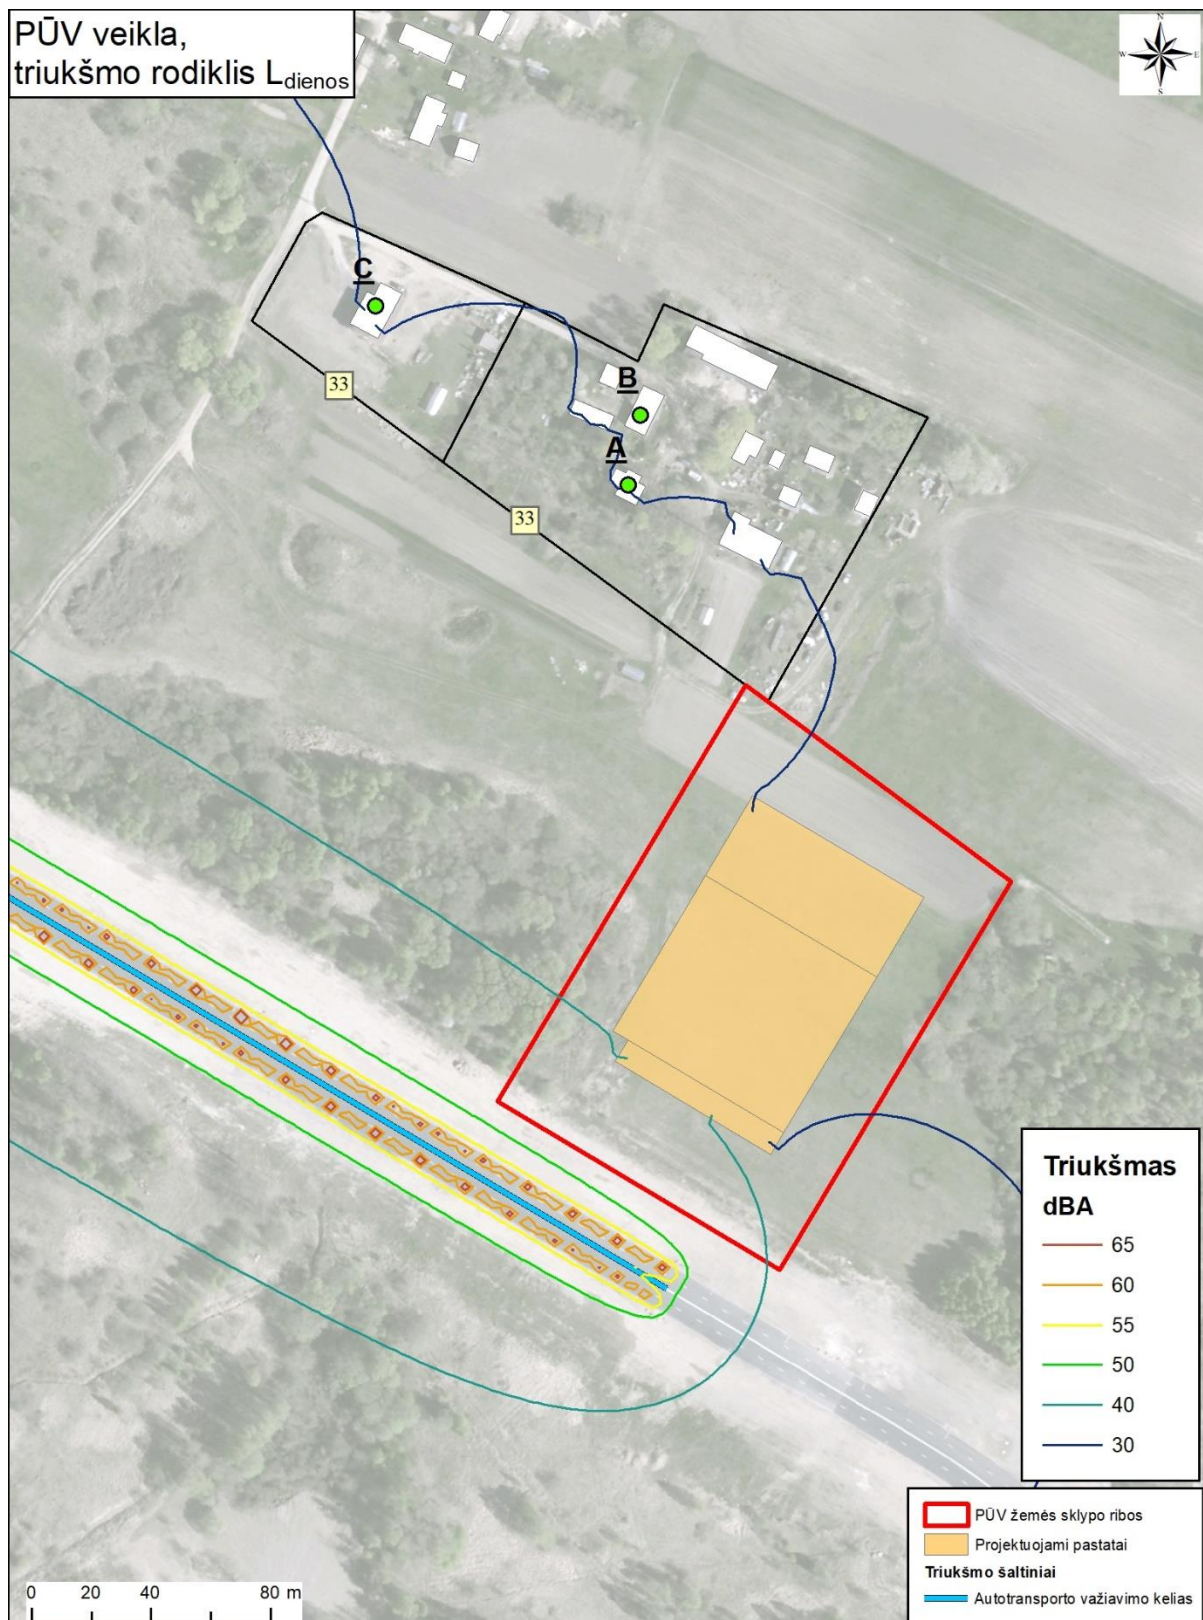

PŪV veikla,
triukšmo rodiklis L_{vakaro}

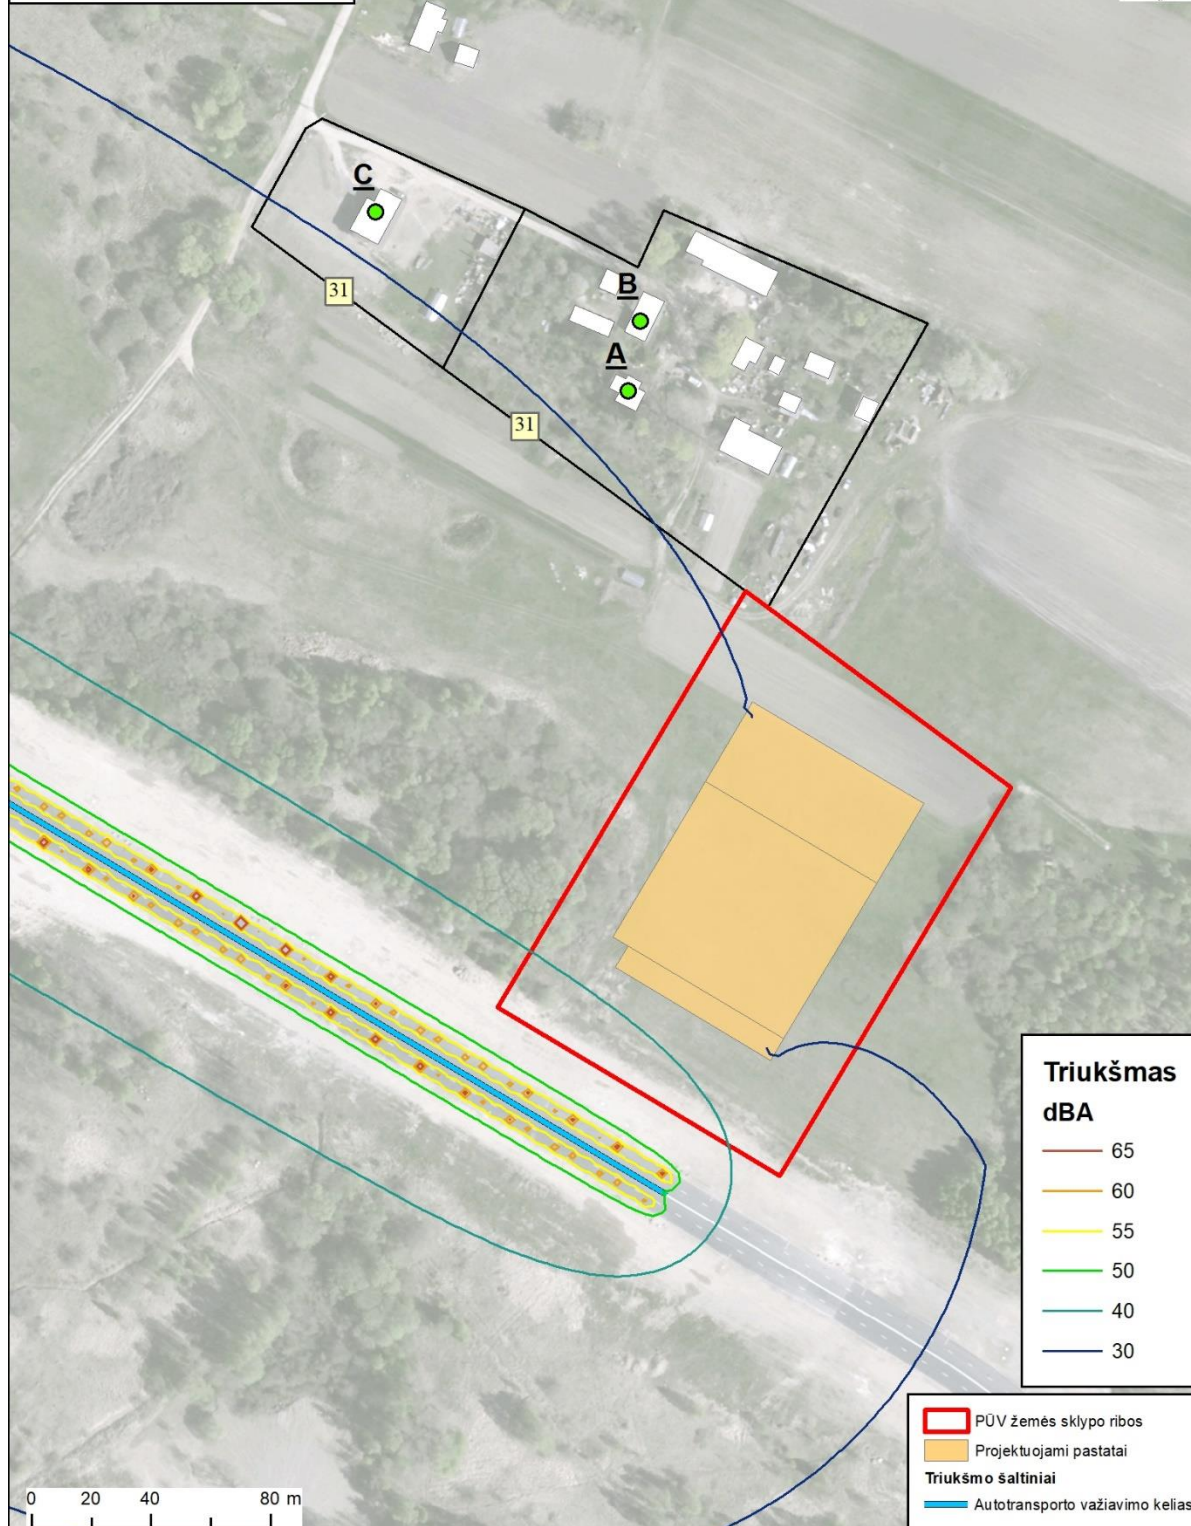



**LIETUVOS HIDROMETEOROLOGIJOS TARNYBA
PRIE APLINKOS MINISTERIJOS
KLIMATOLOGIJOS SKYRIUS**

Biudžetinė įstaiga, Rudnios g. 6, LT-09300 Vilnius, tel. (8 5) 275 1194, faks. (8 5) 272 8874, el.p. lhmt@meteo.lt, www.meteo.lt
Duomenys kaupiami ir saugomi Juridinių asmenų registre, kodas 290743240

MB „Aplinkos modelis“
vadovui Dariui Pavoliui

I 2015-03-30 sutartį Nr. P6-32 (2015)
ir 2015-03-26 prašymą

Plytų g. 55-43, LT-00195 Palanga
El. p. aplinkos.modelis@gmail.com

PAŽYMA APIE HIDROMETEOROLOGINES SĄLYGAS

2015 m. gegužės 12 d. Nr. (5.58.-9)-B8- 830

Elektroniniu paštu pateikiame Biržų, Dotnuvos, Šiaulių, Vilniaus, Klaipėdos, Kauno, Lazdijų, Raseinių meteorologijos stočių (toliau – MS) ir Panevėžio hidrometeorologijos stoties (toliau – HMS) 2010–2014 m. vėjo greičio (m/s), vėjo krypties (laipsniai), oro temperatūros (°C), bendrojo debesuotumo (balai ir oktantai), santykinės oro drėgmės (%), atmosferos slėgio stoties lygyje (hPa) ir kritulių kiekio (mm) matavimų duomenis.

Biržų MS koordinatės: 56,193191 ir 24,774184, aukštis virš jūros lygio – 60,2 m, barometro aukštis – 61,5 m.

Dotnuvos MS koordinatės: 55,395993 ir 23,866224, aukštis virš jūros lygio – 69,1 m, barometro aukštis – 77,1 m;

Šiaulių MS koordinatės: 55,942222 ir 23,331111, aukštis virš jūros lygio – 105,9 m, barometro aukštis – 107,4 m;

Vilniaus MS koordinatės: 54,625992 ir 25,107064; aukštis virš jūros lygio 162,0 m, barometro aukštis – 155,9 m;

Klaipėdos MS koordinatės: 55,731350 ir 21,091570, aukštis virš jūros lygio – 6,2 m, barometro aukštis – 7,3 m;

Kauno MS koordinatės: 54,883960 ir 23,835880; stoties aukštis virš jūros lygio 76,1 m, barometro aukštis – 77 m;

Lazdijų MS koordinatės: 54,232210 ir 23,510680, aukštis virš jūros lygio – 133 m, barometro aukštis – 133,6 m;

Raseinių MS koordinatės: 55,394569 ir 23,133073, aukštis virš jūros lygio – 110,7 m, barometro aukštis – 110,5 m;

Panevėžio HMS koordinatės: 55,735154 ir 24,417184, aukštis virš jūros lygio – 57,1 m, barometro aukštis – 58,3 m.

Pagal Lietuvos hidrometeorologijos tarnybos prie AM meteorologinių stebėjimų nuostatus meteorologijos stotyse iki 2011 m. birželio 30 d. visi stebėjimai buvo atliekami kas 3 val. (debesuotumo – ir dabar); kritulių kiekio iki 2012 m. gruodžio 31 d. – kas 6 val. GMT laiku. Vėjo parametrai matuojami 10 m aukštyje.



Vyriausioji specialistė
mob. 8 648 06 311, el. paštas zina.kitriene@meteo.lt

Zina Kitrienė

Originalas nebus siunčiamas.

PRIEDAS NR. 10

Oro išmetimo grotelės sienoje iš gamybos patalpų
vėdinimo kameros. Šalinamo oro kiekis 15000
kub/val., triukšmo lygis iki 55 dB. Vėdinimo kamera
pastato viduje, antresolėje.

Oro išmetimo grotelės sienoje iš administracijos
vėdinimo kameros. Šalinamo oro kiekis 5000
kub/val., triukšmo lygis iki 55 dB. Vėdinimo kamera
pastato viduje, antresolėje.

Kaminas iš dujinės katilinės.
2 katilinių galia 198 kw

Oras-oras split
sistemos išorinis
blokai ant sienos,
triukšmas iki 70 dB

Oras-oras multisplit
sistemos išoriniai
blokai ant stogo
triukšmas iki 70 dB

Oras-oras split
sistemos išorinis
blokai ant sienos,
triukšmas iki 70 dB

Oras-oras split
sistemos išoriniai
blokai ant sienos,
triukšmas iki 70 dB

STOGO PLANAS



EKSPLIKACIJA	
Nr.	Pavadinimas
1	Projektuojamas gamybos paskirties pastatas su administracinėmis patalpomis (1 et.)
2	Projektuojamas gamybos paskirties pastatas (2 etapas)
3	Projektuojama pakrovimo rampa po stogu ($n = 1,2m$)
4	Projektuojama sunkiojo transporto aikštė po stogu
5	Projektuojama produkcijos sandėliavimo vieta
6	Projektuojama automobilių stovėjimo aikštė
7	Projektuojama apskaitos sritis
8	Projektuojama gamybinės apsisukimo aikštė (12x12m)
9	Projektuojama terasa
10	Projektuojama želdynų vieta
11	Projektuojama šukščių konteinerių ir rūšiavimo zona
12	Projektuojami dviračių stovai

PAGRINDINIAI RODIKLIAI			
Nr.	Pavadinimas	Projekto	Mato vnt.
1	Siklypo plotas	17251,79	m ²
2	Siklypo apžėdėnias plotas	4844,1	m ²
3	Siklypo apžėdėnias plotas procentais	28,1	%
4	Benras automobilų stovėjimo viety skaičius	62	vnt.
5	Administracini skirty automobilų stovėjimo viety skaičius	7	vnt.
6	Gamybės skirty automobilų stovėjimo viety skaičius	55	vnt.
7	Dviratų stovėjimo skaičius / viety skaičius	6 / 12	vnt.
8	Benras pastato plotas	6758,00	m ²
9	Pastato tonas	52348	tonas
10	Siklypo užstatymo tankis	7766,18	%
11	Siklypo užstatymo intensyvumas	39	%
12	Siklypo užstatymo tankis	45	%
13	Projekcija bora su vartais ir vartais	531,82	m ²


SKLYPO KOORDINATĒS		
Sklypa kampų pažymėjimas plane	X	Y
46	6197508,08	462258,97
47	6197368,66	462175,88
48	6197312,37	462270,35
49	6197442,46	462347,89

PROJEKTUJAMO PASTATO KOORDINATES			
Ašų sankirpos plane	X	Y	
2 - M	619739.551	462208.75	
8 - L	6197434.17	462252.79	
2 - L	6197390.44	462214.91	
10 - B	6197443.99	462245.62	
13 - L	6197444.58	462246.13	
15 - L	6197470.61	462261.49	
1 - K	619738.62	462216.63	
2 - K	6197389.37	462220.06	
1 - B	6197362.90	462208.17	
2 - B	6197358.66	462271.60	
10 - B	6197412.10	462302.32	
15 - B	6197411.98	462302.83	
15 - B	6197436.18	462318.19	
2 - A	6197355.58	462276.76	
10 - A	6197402.12	462307.47	
15 - A	6197403.12	462323.34	

Žymėjimas		Žymėjimas	
	Pavadinimas		Pavadinimas
	Siklypo riba		Atpažinti senuosius
	Kiti siklypo riba		Projekcijos pažiūrų perėja
	Statybos riba pagal detalių planą		Keto bortai
	Pastato ertjų riba		Nusidriekio kelti bortai
	Suolukas		Vėjo bortas
	Naujas statinis statinai		Projekcijos apkalotose spirity
	Elektroninių arklinio stotelės		Automobilių stovėjimo vieta
	Naujai projektuojama tvora		Projekcijos medžiagų
	Projektojuoti vartai		Projektojuoti krosni / gelynas
	Projektojuoti vartai pėstiesiems		Konstruktivinis gijonis
	Projektojuojamas sugabimas		Projektojuojamos krosni apsaugos
	Projektojuojama židuvė / skydas		Esantys statiniai veda
	Projektojuojami pjūniai / pastatai		Numatomo hidranto vieta
	Sukūdiadė		Siklypo karnų pažymėjimas

[illegible][illegible]

0	2018 - 09 - 26			Statybos leidimai	
Laida	Išleidimo data	Laidos statusas, keitimo priežastys			
Kval. patv. kod. Nr.		UAB „2L Architektas“ įm.k. 30282424. Adresas: Krivų g. 40, LT-02043 Vilnius. Tel.: +37061509881 info@2larchitektas.lt	 Statybos projekto parengėjas Gamybos paskirties pastato su administracinėmis patalpomis, Šiaulių m., Aviacijos g. 26, statybos projektas		
A 2065	PV/PDV	J. Lapinskas	 Statybos numerio ir pareidavimas		
33126	PDV	V. Jermenkevičs	GAMYBOS PASKIRTIES PASTATAS		
29733	PDV	M. Šieževičius	 Brėžinio pareidavimas		
20092	PDV	V. Aksionovas	SUVESTINIS INŽINERINIŲ TINKLŲ PLANAS M 1:5 00		
27650	PDV	M. Cikanavičienė	 0		
LT	Gamybos UAB „PLUS Windows“	2L-2018-03-TP-SP-07		Brėžinio žymuo 1	Lapas 1

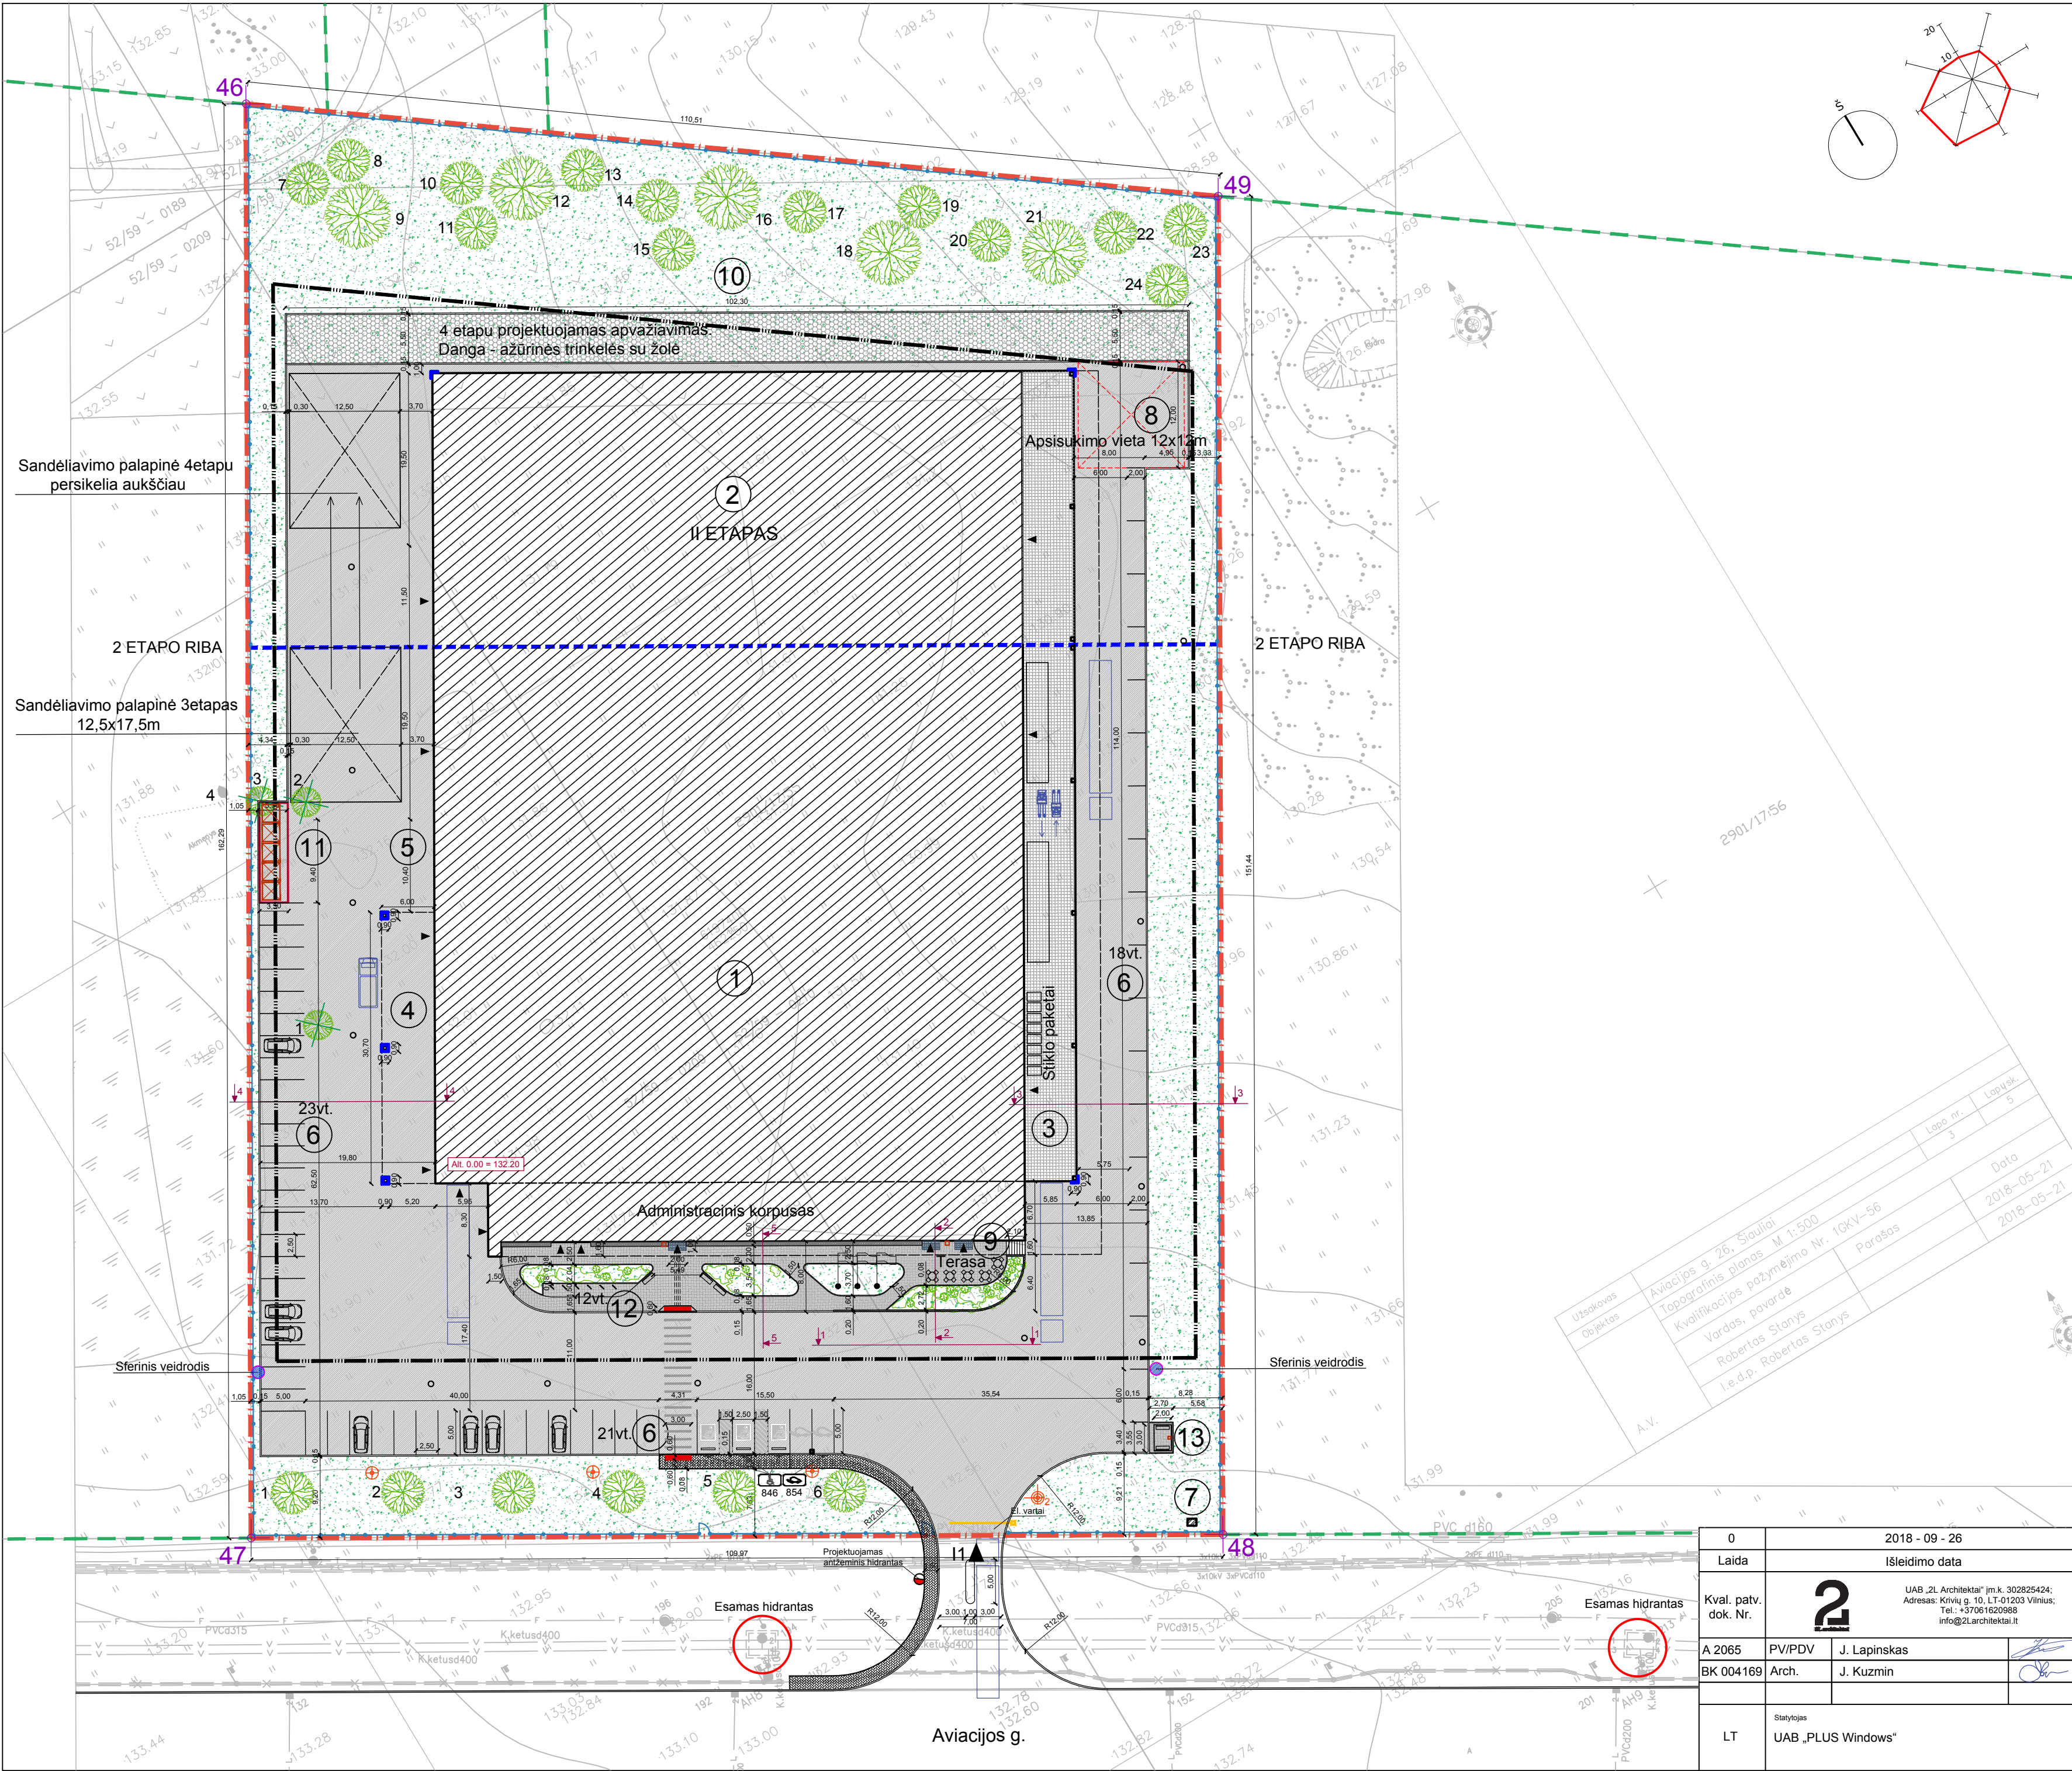

SITUACIJOS SCHEMA

EKSPLIKACIJA

Nr.	Pavadinimas
1	Projektuojamas gamybos paskirties pastatas su administracinėmis patalpomis (1 et.)
2	Projektuojamas gamybos paskirties pastatas (2 etapas)
3	Projektuojama pakrovimo rampa po stogu (h= 1,2m)
4	Projektuojama sunkiojo transporto aikštelė po stogine
5	Projektuojama produkcijos sandėliavimo vieta
6	Projektuojama automobilių stovėjimo aikštelė
7	Projektuojama apskaitos spinta
8	Projektuojama gaisrinės apsisukimo aikštelė (12x12m)
9	Projektuojama terasa
10	Projektuojama želdynų vieta
11	Projektuojama šiukšlių konteinerių ir rūšiavimo zona
12	Projektuojami dviračių stovai
13	Projektuojama rūkymo vieta

PAGRINDINIAI RODIKLIAI

Nr.	Pavadinimas	Projekte	Mato vnt.
1	Sklypo plotas	17251,79	m ²
2	Sklypo apželdintas plotas	4844,1	m ²
3	Sklypo apželdintas plotas procentais	28,1	%
4	Bendras automobilių stovėjimo vietų skaičius	62	vt.
5	Administracijai skirtų automobilių stovėjimo vietų skaičius	7	vt.
6	Gamybai skirtų automobilių stovėjimo vietų skaičius	55	vt.
7	Dviračių stovų skaičius / vietų skaičius	6 / 12	vt.
8	Bendras pastato plotas	6758,00	m ²
9	Pastato tūris	52348	m ³
10	Sklypo užstatymo plotas	7493,05	m ²
11	Sklypo užstatymo intensyvumas	39	%
12	Sklypo užstatymo tankis	43	%
13	Projektuojama tvora su vartais ir varteliais	531,82	m

SUTARTINIAI ŽENKLAI

Žymėjimas	Pavadinimas	Žymėjimas	Pavadinimas
[Red line]	Sklypo riba	[Grey hatched]	Atraminė sienutė
[Green line]	Kitų sklypų riba	[Diagonal lines]	Projektuojama pėsčiųjų perėja
[Blue line]	Statybos riba pagal detalų planą	[Blue line]	Kelio bortai
[Black line]	Pastato etapų riba	[Blue line]	Nusklemti kelio bortai
[Blue line]	Suoliukas	[Blue line]	Vejos bortai
[Blue line]	Naujai statomi statiniai	[Blue line]	Projektuojama apskaitos spinta
[Blue line]	Projektuojama veja	[Blue line]	Automobilių stovėjimo vietos
[Blue line]	Naujai projektuojama tvora	[Blue line]	Projektuojami medžiai
[Blue line]	Projektuojami vartai	[Blue line]	Projektuojami krūmai / gėlynai
[Blue line]	Projektuojami vartai pėstiesiems	[Blue line]	Kojų valymo grotelės
[Blue line]	Projektuojamas šlagbaumas	[Blue line]	Konstruktiviniai pjūviai
[Blue line]	Projektuojami įvažiavimai į sklypą	[Blue line]	Projektuojamos kolonų apsaugos
[Blue line]	Projektuojami įėjimai į pastatą	[Blue line]	Esamo hidranto vieta
[Blue line]	Šiukšliadėžė	[Blue line]	Numatomo hidranto vieta
[Blue line]	Šiukšlių konteinerių laikymo vieta	[Blue line]	Sklypo kampų pažymėjimas
[Blue line]	Šiukšlių konteinerių aptvaras	[Blue line]	Projektuojamos horizontalės
[Blue line]	Projektuojami veliavų stovai (6m)	[Blue line]	Projektuojamas nuolydis
[Blue line]	Elektromobilių įkrovimo stotelė		
[Blue line]	Projektuojama važiuojamosios dalies asfalto danga (V klasė)		
[Blue line]	Proj. pėsčiųjų takų betoninių trinkelų danga. Tipas 1 (klojimo būdas Nr.1)		
[Blue line]	Pakrovimo rampos danga - betonas		
[Blue line]	Projektuojama neregų vedimo sistema iš trinkelų (juostelės)		
[Blue line]	Projektuojama neregų vedimo sistema iš trinkelų (iškilimai)		
[Blue line]	Projektuojama dviračių laikymo vieta		
[Blue line]	Esamų medžių kirtimas (Žr. taksacijos lentelę)		
[Blue line]	Projektuojami kelio ženklai (nr. pagal KET.)		
[Blue line]	Lauko apšvietimo stulpas su vienu šviestuvu		
[Blue line]	Lauko apšvietimo stulpas su dviem šviestuvais		
[Blue line]	Sferinis veidrodys		
[Blue line]	Ratų atmušėjai		

SODINAMI MEDŽIAI

Nr.	Pavadinimas	Nr.	Pavadinimas
1	Himalajinis beržas, <i>Betula utilis</i>	13	Karpotasis beržas, <i>Betula pendula</i>
2	Himalajinis beržas, <i>Betula utilis</i>	14	Karpotasis beržas, <i>Betula pendula</i>
3	Himalajinis beržas, <i>Betula utilis</i>	15	Karpotasis beržas, <i>Betula pendula</i>
4	Himalajinis beržas, <i>Betula utilis</i>	16	Paprastasis klevas, <i>Acer platanoides</i>
5	Himalajinis beržas, <i>Betula utilis</i>	17	Karpotasis beržas, <i>Betula pendula</i>
6	Himalajinis beržas, <i>Betula utilis</i>	18	Paprastasis klevas, <i>Acer platanoides</i>
7	Karpotasis beržas, <i>Betula pendula</i>	19	Karpotasis beržas, <i>Betula pendula</i>
8	Karpotasis beržas, <i>Betula pendula</i>	20	Karpotasis beržas, <i>Betula pendula</i>
9	Paprastasis klevas, <i>Acer platanoides</i>	21	Paprastasis klevas, <i>Acer platanoides</i>
10	Karpotasis beržas, <i>Betula pendula</i>	22	Karpotasis beržas, <i>Betula pendula</i>
11	Karpotasis beržas, <i>Betula pendula</i>	23	Karpotasis beržas, <i>Betula pendula</i>
12	Paprastasis klevas, <i>Acer platanoides</i>	24	Karpotasis beržas, <i>Betula pendula</i>


PASTABOS:

- Techninis projektas atitinka detalio plano
- Kartelių menkavertis medžių ir krūmų vertinimą žiūrėti taksacijos lentelę.
- Sodinių medžių specifikacija žiūrėti sklypo plano dalies atitinkančioje raišlyje.
- Želdynų sodinimas įkirtimas nurodomas 1 ir 2 etapų sklypo sutvarkymo ir dangų planuose 2L-2018-03-TP-SP-03 ir 2L-2018-03-TP-SP-05.
- Želdynų tvarkymo įvertinimo LP. Aukštųjų medžių sodinimo įsakymu 2007-12-28 Nr. D1-179 patvirtintu "Naujų ir perkasomų želdynų sodinimo ir tvarkymo projekto rengimo tvarkos aprašas". LP. Aukštųjų medžių sodinimo įsakymu 2010-03-18 Nr. D1-193 patvirtintu "Želdynų apsaugos, vykdančių apsaugos darbus, beiškėlus LP. Aukštųjų medžių sodinimo įsakymu Nr. D1-177 patvirtintu "Medžių ir krūmų sodinimo, vėjų ir gėlynų įrengimo beiškėlus".
- Šviestuvų techninė specifikacija ir dizainas žiūrėti E dalies techninėje specifikacijoje.
- Viejoje teritorijoje darbai turi būti vykdomi vadovaujantis normatyvinių aktų reikalavimais. Darbuotojai turi būti supažindinti su atitinkamomis darbo saugos instrukcijomis, naudoti mechanizmus turinti techniniai įrankiai. Už darbų saugos instrukcijų pažeidimus atsako darbuotojai.
- Susisiekimo dalies sferiniai už sklypo ribos pateikiami projekto XIX kome (SO) Susisiekimo dalies.

0	2018 - 09 - 26
Laida	Išleidimo data
Kval. patv. dok. Nr.	2
A 2065	PV/PDV J. Lapinskas
BK 004169	Arch. J. Kuzmin
LT	Statytojas UAB „PLUS Windows“

Statybos leidimui	
Laidos statusas, keitimo priežastys	
Statinio projekto pavadinimas	
Gamybos paskirties pastato su administracinėmis ir sandėliavimo patalpomis, Šiaulių m., Aviacijos g. 26, statybos projektas	
Brežinio pavadinimas	Laida
2,3,4 ETAPŲ SKLYPO SUTVARKYMO IR DANGŲ PLANAS M 1:500	
0	
Brežinio žymuo	Lapas
2L-2018-03-TP-SP-05	
1	1

PRIEDAS NR. 13

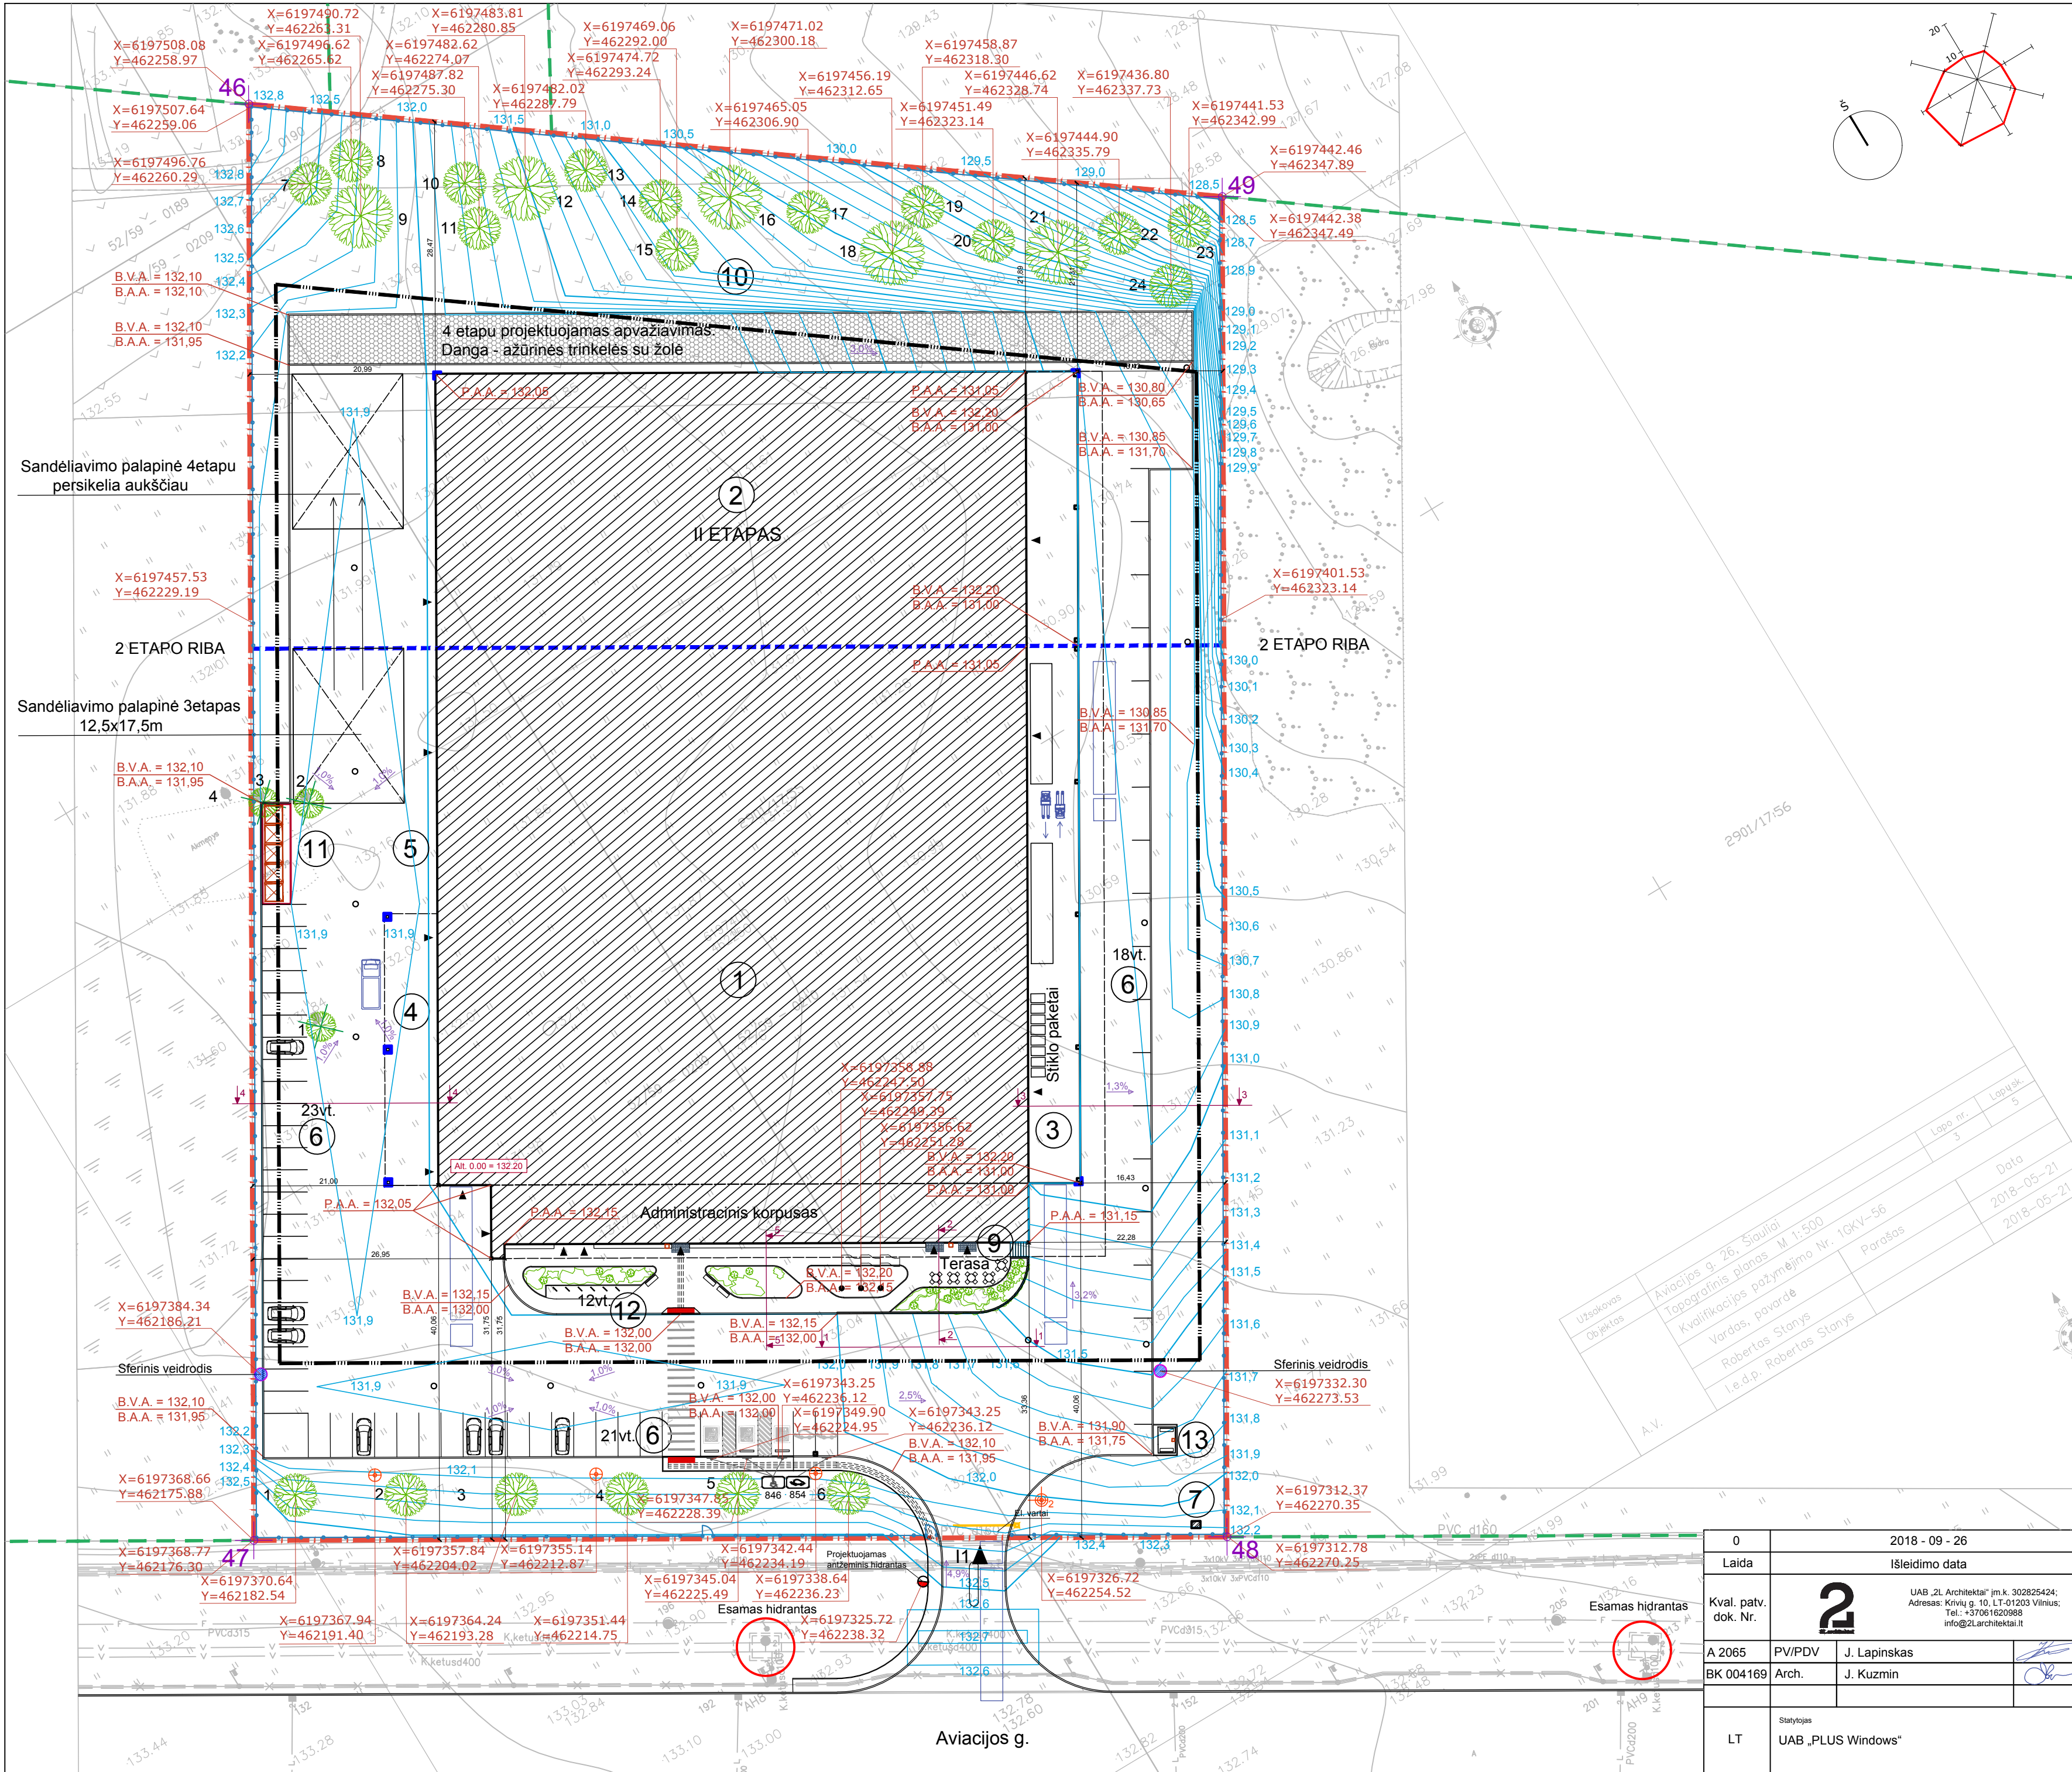

EKSPLIKACIJA		
Nr.	Pavadinimas	
1	Projektuojamas gamybos paskirties pastatas su administracinėmis patalpomis (1 et.)	
2	Projektuojamas gamybos paskirties pastatas (2 etapas)	
3	Projektuojama pakrovimo rampa po stogu (h= 1.2m)	
4	Projektuojama sunkiojo transporto aikštelė po stogine	
5	Projektuojama produkcijos sandėliavimo vieta	
6	Projektuojama automobilių stovėjimo aikštelė	
7	Projektuojama apskaitos spinta	
8	Projektuojama gaisrinės apsisukimo aikštelė (12x12m)	
9	Projektuojama terasa	
10	Projektuojama želdynų vieta	
11	Projektuojama šukšlių konteinerių ir rūšiavimo zona	
12	Projektuojami dviračių stovai	
13	Projektuojama rūkymo vieta	

PAGRINDINIAI RODIKLIAI			
Nr.	Pavadinimas	Projekte	Mato vnt.
1	Sklypo plotas	17251.79	m²
2	Sklypo apželdintas plotas	4844.1	m²
3	Sklypo apželdintas plotas procentais	28.1	%
4	Bendras automobilių stovėjimo vietų skaičius	62	vt.
5	Administracijai skirtų automobilių stovėjimo vietų skaičius	7	vt.
6	Gamybai skirtų automobilių stovėjimo vietų skaičius	55	vt.
7	Dviračių stovų skaičius / vietų skaičius	6 / 12	vt.
8	Bendras pastato plotas	6758.00	m²
9	Pastato tūris	52348	m³
10	Sklypo užstatymo plotas	7493.05	m²
11	Sklypo užstatymo intensyvumas	39	%
12	Sklypo užstatymo tankis	43	%
13	Projektuojama tvora su vartais ir varteliais	531.82	m

SUTARTINIAI ŽENKLAI			
Žymėjimas	Pavadinimas	Žymėjimas	Pavadinimas
—	Sklypo riba	—	Atraminė sienutė
—	Kitų sklypų riba	—	Projektuojama pėsčiųjų perėja
—	Statybos riba pagal detalų planą	—	Kelio bortai
—	Pastato etapų riba	—	Nusklemti kelio bortai
—	Suoliukas	—	Vejos bortai
—	Naujai statomi statiniai	—	Automobilių stovėjimo vietos
—	Projektuojama apskaitos spinta	—	Elektromobilių įkrovimo stotelė
—	Naujai projektuojama tvora	—	Projektuojami medžiai
—	Projektuojami vartai	—	Projektuojami krūmai / gėlynai
—	Projektuojami vartai pėstiesiems	—	Konstruktiviniai pjūviai
—	Projektuojamas šlagbaumas	—	Projektuojamos kolonų apsaugos
—	Projektuojami įvažiavimai į sklypą	—	Esamo hidranto vieta
—	Projektuojami įėjimai į pastatą	—	Numatomo hidranto vieta
—	Šiukšliadėžė	—	Sklypo kampų pažymėjimas
—	Šiukšlių konteinerių laikymo vieta	—	Projektuojamos horizontales
—	Šiukšlių konteinerių aptvaras	—	Projektuojamas nuolydis
—	Projektuojami veliavų stovai (6m)		
—	Projektuojama dviračių laikymo vieta		
—	Esamų medžių kirtimas (Žr. taksacijos lentelę)		
—	Projektuojami kelio ženklai (nr. pagal KET.)		
—	Lauko apšvietimo stulpas su vienu šviestuvu		
—	Lauko apšvietimo stulpas su dviem šviestuvais		
—	Sferinis veidrodys		
—	Ratų atmušėjai		

PASTABOS:
1. Techninis projektas atitinka detalio plano
2. Kertimų menkaverčių medžių ir krūmų vertinimą žiūrėti želdinių taksacijos lentelėje.
3. Sodinių medžių specifikacija žiūrėti sklypo plano dalies atskleidžiamame raišlyje.
4. Želdynų sodinimas ir kirtimas numatytas I ir II etapo sklypo suvarkimo ir dangų planuose ŽL-2018-03-TP-SP-03 ir ŽL-2018-03-TP-SP-05.
5. Želdynų tvarkymo įvertinimas LR Aplinkos apsaugos ministro įsakymu 2007-12-28 Nr. D1-176 patvirtintu "Medžių ir krūmų sodinimo ir tvarkymo projekto rengimo tvarkos aprašas". LR Aplinkos apsaugos ministro įsakymu 2010-03-18 Nr. D1-193 patvirtintu "Želdinių apsaugos, vykdančių aplinkos darbus, sąlygos". LR Apat 2007-12-29 įsakymu Nr. D1-177 patvirtintu "Medžių ir krūmų veisimo, vėjų ir gėlynų įrengimo taisyklės".
6. Šviestuvų techninės specifikacijos ir dizaino žiūrėti D. dalies techninėje specifikacijoje.
7. Visi projektavimai turi būti vykdomi vadovaujantis normatyvinių aktų reikalavimais. Darbuotojai turi būti supažindinti su atitinkamomis darbu saugos instrukcijomis, naudoti mechanizmus turinti techniniai įrenginiai. Už darbu saugos instrukcijų pažeidimus atsako darbuotojai.
8. Susisiekimo dalies sprendiniai už sklypo ribas pateikiami projekto XIX tome (ISO Susisiekimo dalis).

0	2018 - 09 - 26	Statybos leidimui
Laida	Išleidimo data	Laidos statusas, keitimo priežastys
Kval. patv. dok. Nr.	2	Statinio projekto pavadinimas Gamybos paskirties pastato su administracinėmis ir sandėliavimo patalpomis, Šiaulių m., Aviacijos g. 26, statybos projektas
A 2065	PV/PDV	J. Lapinskas
BK 004169	Arch.	J. Kuzmin
LT	Statytojas UAB „PLUS Windows“	Brežinio žymuo 2L-2018-03-TP-SP-06

PRIEDAS NR. 14

Valymo įrenginio atitikties projektiniams parametrams įvertinimo suvestinė

Informacija apie tiekėją: UAB ACO Nordic UAB, Lukiškių g. 5, LT-01108 Vilnius, tel.:8 5 212 4898, el. paštas.: info@aco.lt


Informacija apie gamintoją: ACO Elementy Budowlane SP . Z o.o. Lajski, ul. Fabryczna 5 PL05-119 Legionowo, Polska

Informacija apie įrenginį: Naftos bei purvo atskirtuvas su pavidimo linija Oleopator BYPASS C FST NS30-3000 SF3000

Įrenginio našumas			Projektinis nuotekų kiekis			Numatomi šalinami teršalai (parametrai)	Leistina įrenginio apkrova teršalais		Projektinis teršalų kiekis valomose nuotekose		Įrenginio efektyvumas		Projektiniai (reikalaujami) išvalymo rodikliai		Atliekų susidarymas						Komentarai
m ³ /d	m ³ /h	l/s	m ³ /d	m ³ /h	l/s		kg/d	mg/l*	kg/d	mg/l	mg/l	%	mg/l	%	Atliekų pavadinimas	Šalinimo dažnis, d	kgSM/d	m ³ /šalinimas	m ³ /metus	Drėgnumas, %	
1	2	3	4	5	6	7	8	9	10	11	12	13	14	15	16	17	18	19	20	21	22
		10-30/300			-	SM		100			30	70			Perteklinis dumblas SM, naftos produktai NP	182	0	3,1 - perteklinis dumblas SM; 0,634 - NP	6,2 - perteklinis dumblas SM; 1,27 - NP	95-100	Koalescencinio filtro praplovimo dažnis ne rečiau kaip kartą per metus. Smėliagaudė - integruota naftos gaudykleje.
						NP		30			≤5	83									

* 9 stupeliuose nurodyta Vidutinė metinė DLK.

15 PRIEDAS

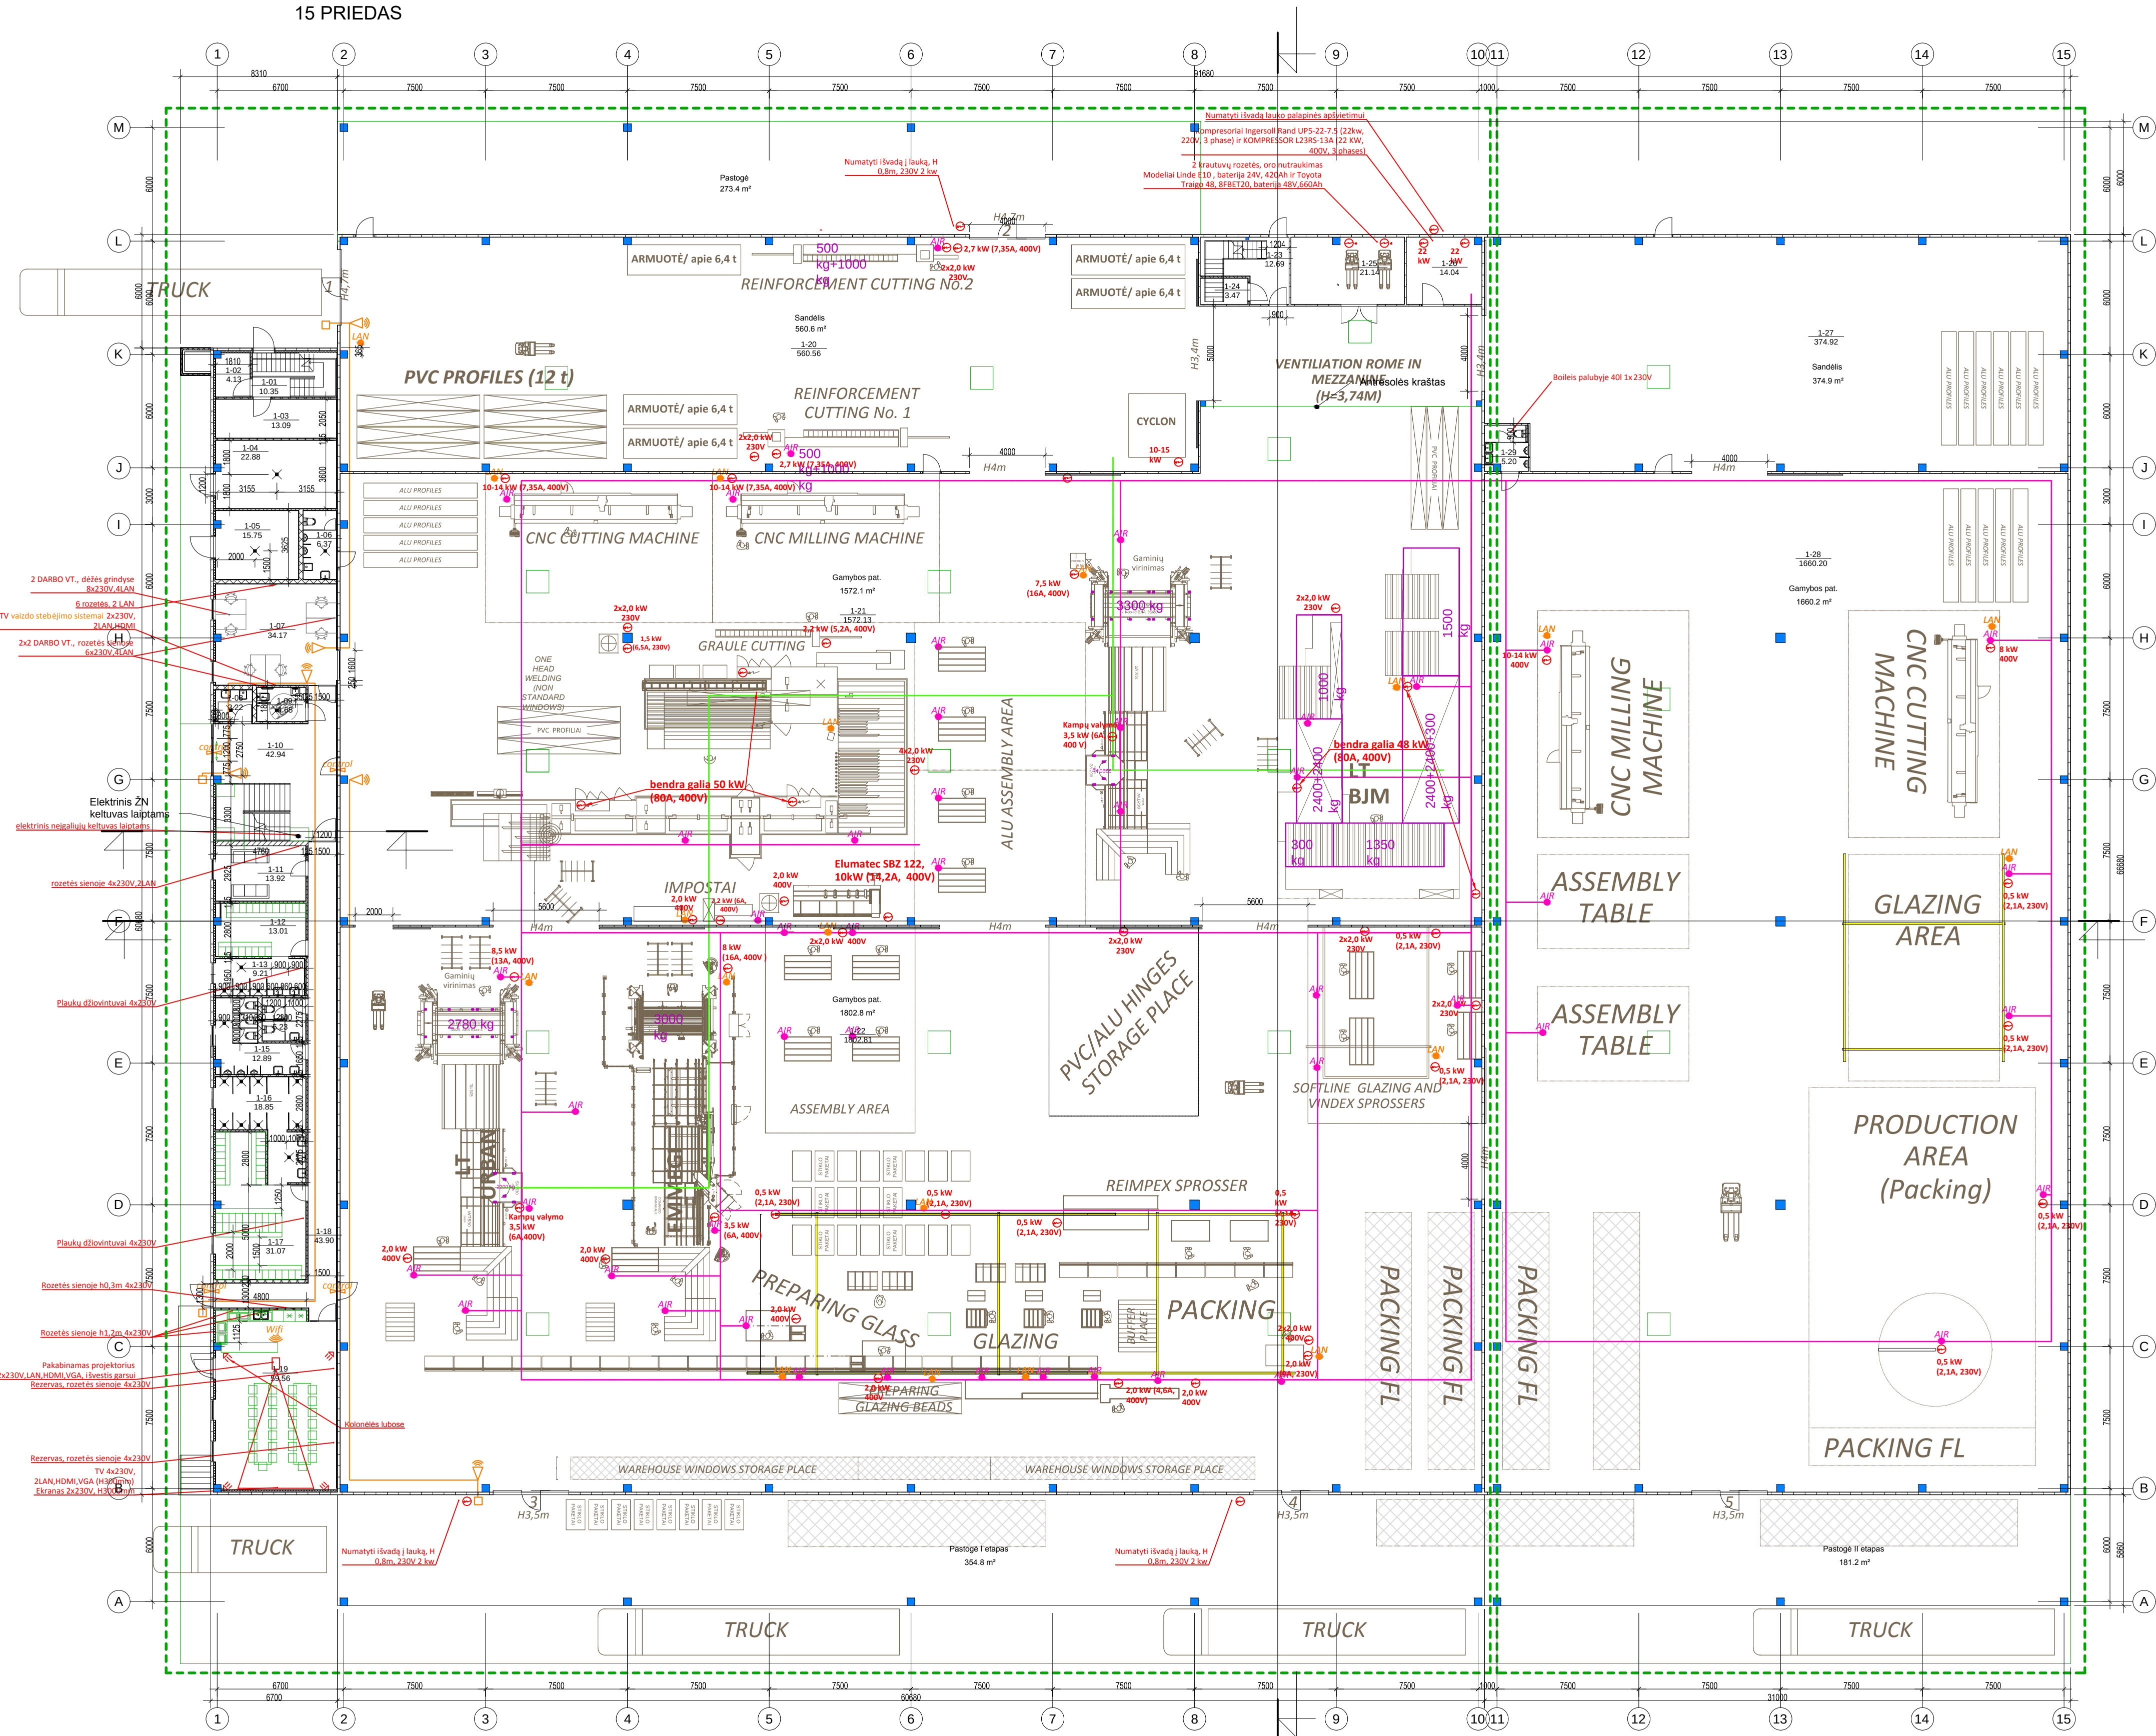

Pirmo aukšto eksplikacija I etapas		
Nr.	Pavadinimas	Plotas
1-01	Laiptinė	10.35 m²
1-02	Ryšių įvadas	4.13 m²
1-03	Elektrės įvadas	13.09 m²
1-04	Vandens įvadas	22.88 m²
1-05	Dujinė katilinė	15.75 m²
1-06	WC	6.37 m²
1-07	Administracinė pat.	34.17 m²
1-08	Valytojų pat.	3.22 m²
1-09	WC (neigaliųjų)	4.65 m²
1-10	Laiptinė	42.94 m²
1-11	Moterų poilsio pat.	13.92 m²
1-12	Moterų persirengimo pat.	13.01 m²
1-13	Moterų dušinės	9.21 m²
1-14	Moterų WC	5.23 m²
1-15	Vyrų WC	12.89 m²
1-16	Vyrų dušinės	18.85 m²
1-17	Vyrų persirengimo pat.	31.07 m²
1-18	Koridorius	43.90 m²
1-19	Valgykla	59.56 m²
1-20	Sandėlis	560.56 m²
1-21	Gamybos pat.	1572.13 m²
1-22	Gamybos pat.	1802.81 m²
1-23	Laiptinė	12.69 m²
1-24	Ryšių patalpa	3.47 m²
1-25	Autokrautuvų krovimo pat.	21.14 m²
1-26	Kompresorinė	14.04 m²
		4352.04 m²

Pirmo aukšto eksplikacija II etapas		
Nr.	Pavadinimas	Plotas
1-27	Sandėlis	374.92 m²
1-28	Gamybos pat.	1660.20 m²
1-29	WC	5.20 m²
		2040.32 m²


- I statybos etapas
- II statybos etapas

PASTABOS:

1. Numatomi du statybos etapai.

0	2018.10.02	Statybos leidimui	
Laida	Išleidimo data	Laidos statusas, keltimo priežastys	
Kval. patv. dok. Nr.	UAB „2L Architektas“ Įm. k. 302825424, PVM kodas: LT1000702123, Adresas: Kivių g. 10, LT-01003 Vilnius, Tel. +370616202688	Sistemo projekto pavadinimas Gamybos paskirties pastato su administracinėmis patalpomis Šiaulių m., Aviacijos g. 26, statybos projektas	
A 2081 BK015079	PV/POV Arch.	J. Lapinskas R. Jasaitė	Brėžinio pavadinimas PIRMO AUKŠTO PLANAS M 1 : 200
LT	Statybinis	UAB "PLUS WINDOWS"	Brėžinio dydis 2L-2018-03-TP-SA-01
		Lapas	Lapų
		1	1

15-2 PRIEDAS

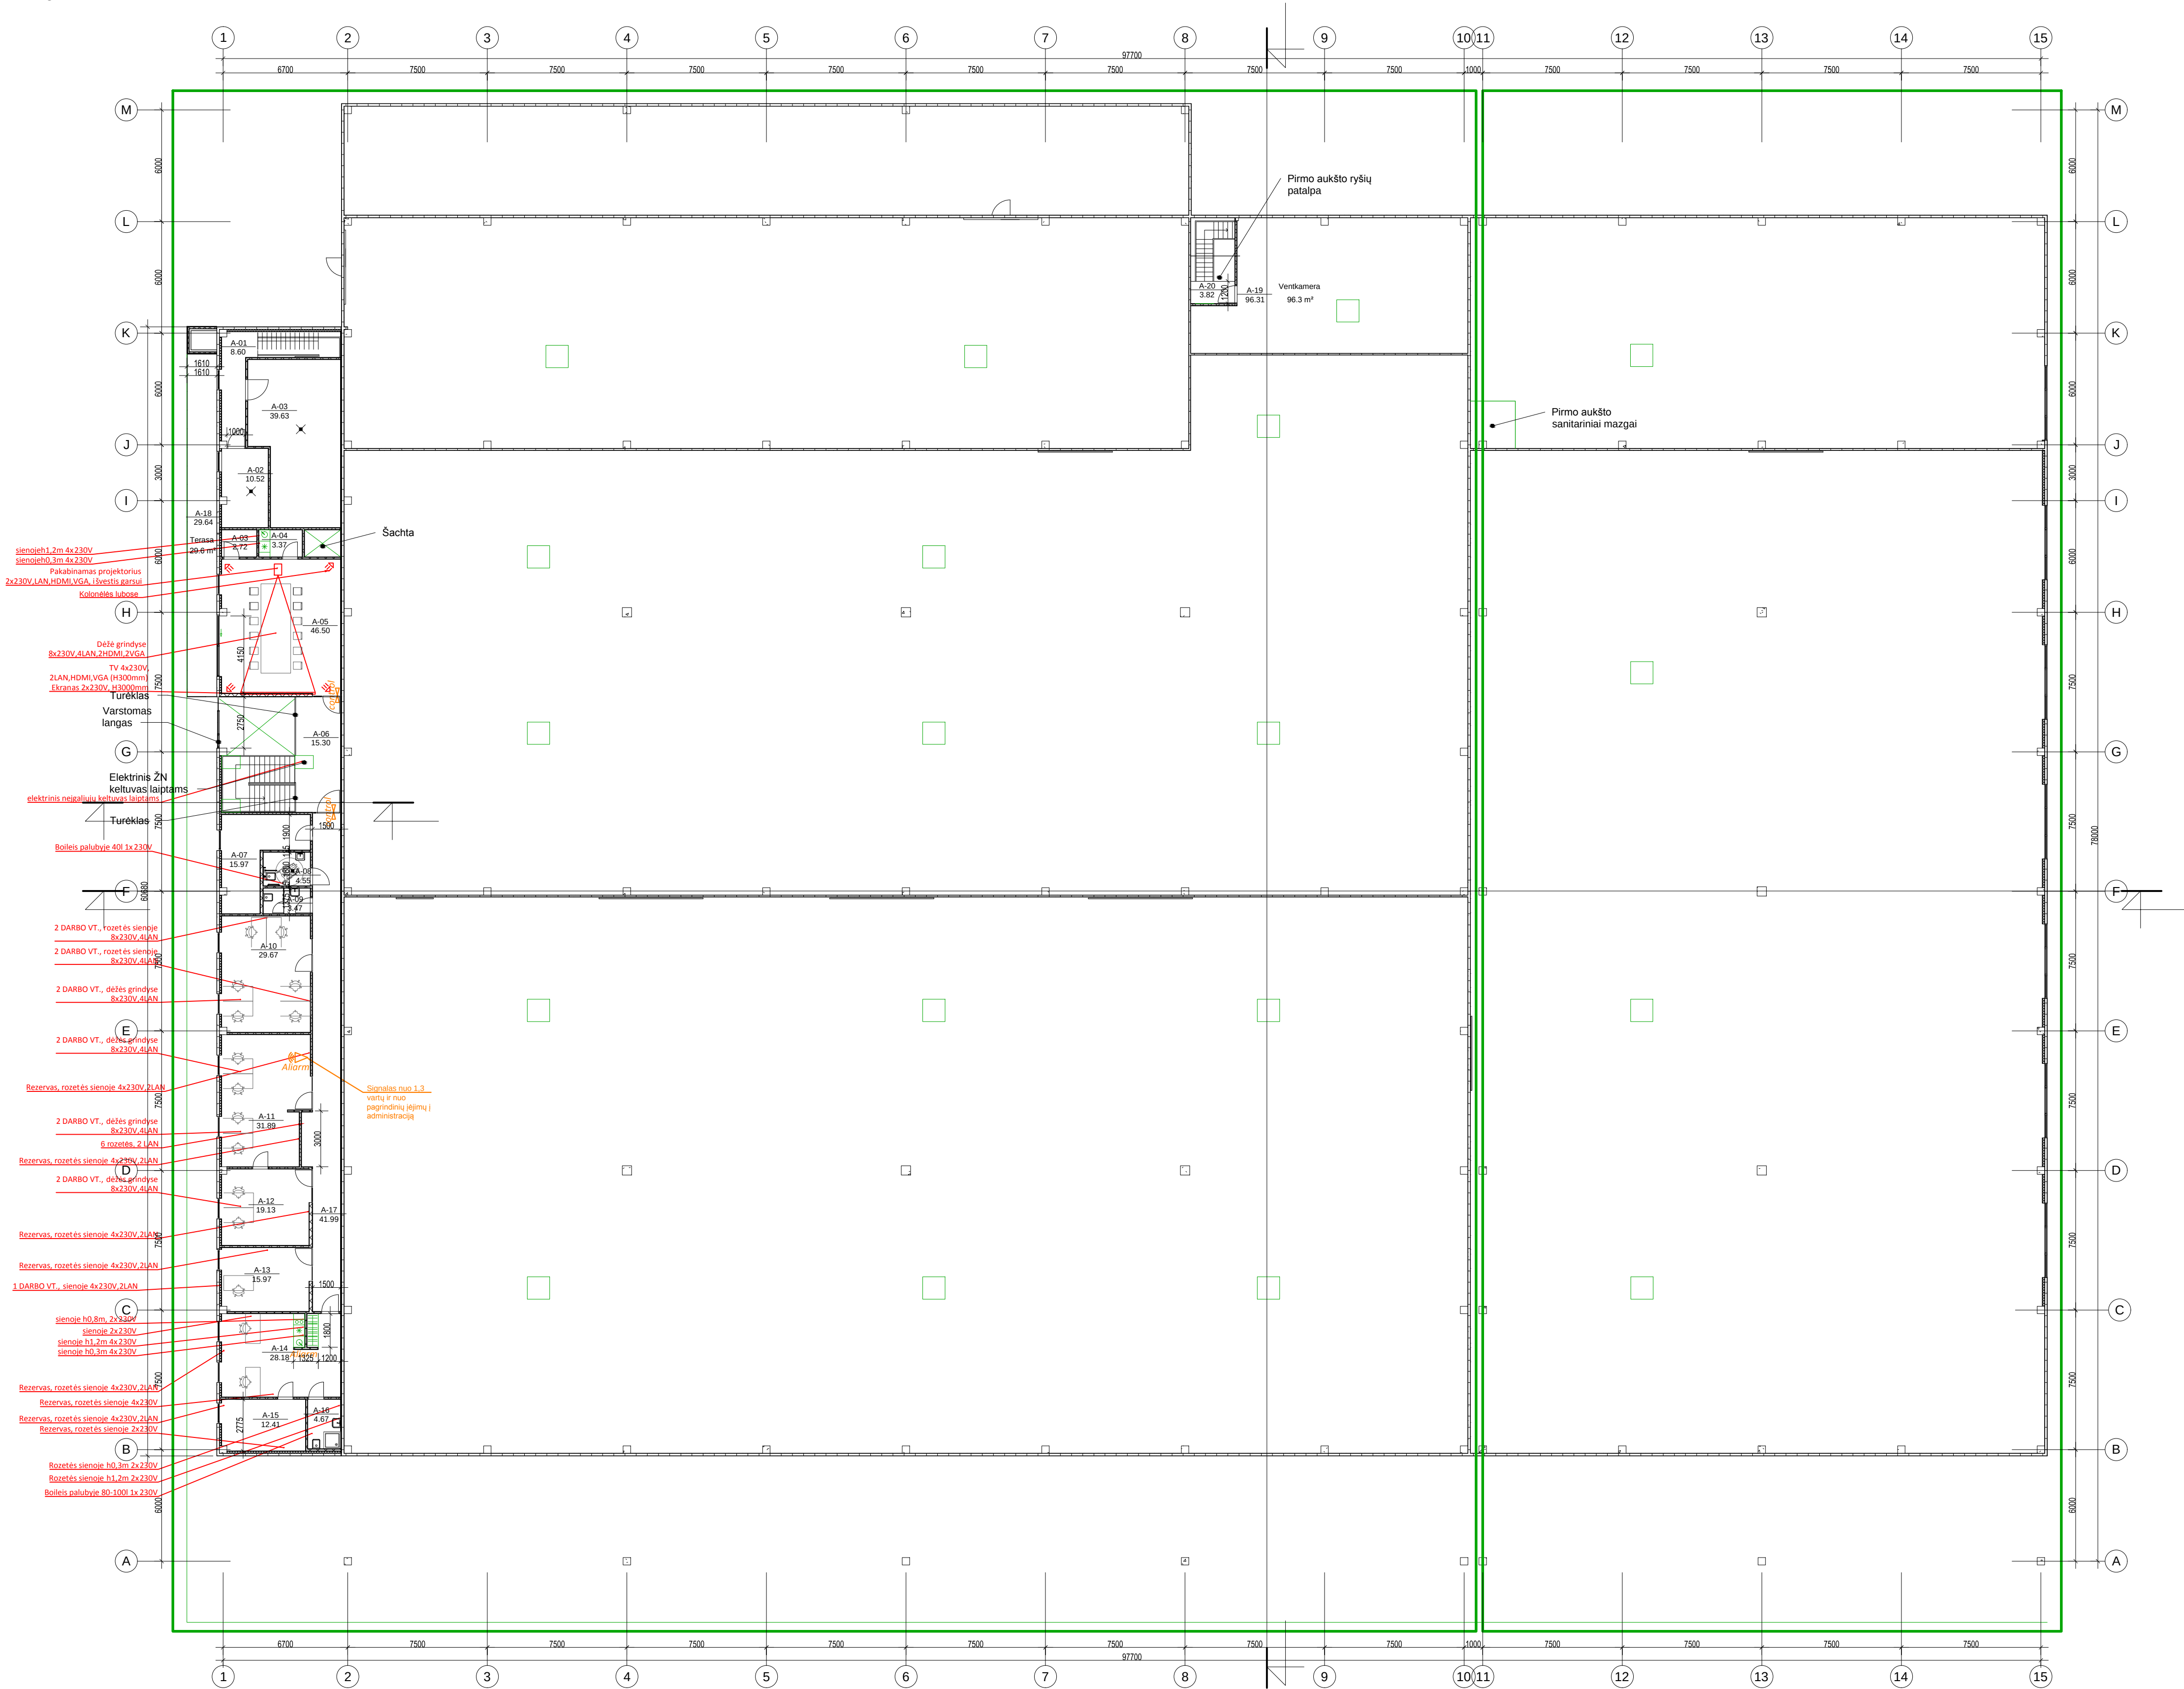

Antresolės eksplikacija		
Nr.	Pavadinimas	Plotas
A-01	Laiptinė	8.60 m²
A-02	Dujinė katilinė	10.52 m²
A-03	Ventkamera	39.63 m²
A-04	Serverinė	2.72 m²
A-05	Virtuvėlė	3.37 m²
A-06	Susirinkimų kambarys	46.50 m²
A-06	Laiptinė	15.30 m²
A-07	Dokumentų laikymo pat.	15.97 m²
A-08	WC (neigaliųjų)	4.55 m²
A-09	WC	3.47 m²
A-10	Administracinė pat.	29.67 m²
A-11	Administracinė pat.	31.89 m²
A-12	Administracinė pat.	19.13 m²
A-13	Administracinė pat.	15.97 m²
A-14	Administracinė pat.	28.18 m²
A-15	Susirinkimų pat.	12.41 m²
A-16	WC	4.67 m²
A-17	Koridorius	41.99 m²
A-18	Terasa	29.64 m²
A-19	Ventkamera	96.31 m²
A-20	Laiptinė	3.82 m²
		464.30 m²

- I starybos etapas
- II starybos etapas

PASTABOS:

1. Numatomi du statybos etapai.

0	2018.10.02		Statybos leidimui	
Laida	Išleidimo data		Laidos statusas, keltimo priežastys	
Kval. patv. dok. Nr.	UAB „2L Architektas“ Jm.k. 302825424, PVM kodas: LT100007031213, Adresas: Kivis g. 10, LT-01003 Vilnius, Tel. +37061620988		Statinio projekto pavadinimas Gamtybos paskirties pastato su administracinėmis patalpomis Šiaulių m., Aviacijos g. 26, statybos projektas	
A 2081	PV/POV	J. Lapinskas	Šešėlio pavadinimas	Laida
BK015079	Arch.	R. Jasaitė	ANTRESOLĖS PLANAS	0
			M 1 : 200	
LT	Statybos		Šešėlio žymuo	Laikas
	UAB "PLUS WINDOWS"		2L-2018-03-TP-SA-02	1 1

KODAS: 6108



KLAIPĖDOS UNIVERSITETAS

AUKŠTOJO MOKSLO
DIPLOMAS

AB Nr. 002512

*Klaipėdos universiteto rektorius ir Jūrų technikos
fakulteto dekanas patvirtina, kad*

Jurgita AUKŠTKALNYTĖ

asmens kodas: [redacted]


**2001 metais baigė studijas pagal Aplinkosaugos
inžinerijos studijų programą, įgijo aukštąjį mokslą
ir jai suteiktas aplinkos inžinerijos
B A K A L A U R O kvalifikacinis laipsnis**

S. Vaitekūnas

Klaipėdos universiteto rektorius
prof. habil. dr. S. Vaitekūnas

A. Masiulis

Jūrų technikos fakulteto dekanas
doc. dr. A. Masiulis

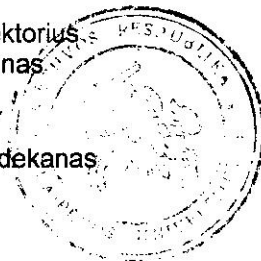

Klaipėda, 2001 m. birželio 25 d.

Registracijos Nr. TD-1141



KODAS: 7108



KLAIPĖDOS UNIVERSITETAS

MAGISTRO
DIPLOMAS

M Nr. 000488

*Klaipėdos universiteto rektorius ir Gamtos ir matematikos
mokslų fakulteto dekanas patvirtina, kad*

Jurgita AUKŠTKALNYTĖ

(asmens kodas ██████████)

**2003 metais baigė magistrantūros studijas pagal rekreacinės
architektūros ir kraštotvarkos studijų programą (kodas 62104T202) ir jai
suteiktas kraštotvarkos M A G I S T R O kvalifikacinis laipsnis.**

Klaipėdos universiteto rektorius

prof. habil. dr. Vladas Žulkus

Gamtos ir matematikos mokslų
fakulteto dekanas

prof. habil. dr. Benediktas Tilickis



Registracijos Nr. GD-975

Klaipėda, 2003-06-24

Spausdinimo data 2003-06-24

Universiteto kodas 1195115