

Siūlomos Mykolo Lietuvio gatvės korektūros pradžia  
siūlomos koreguoti Mykolo Lietuvio gatvės ilgis - 950 m

Siūlomos Mykolo Lietuvio gatvės korektūros pabaiga


**PASTABA:**  
Specialiuoju planu (Vilniaus miesto savivaldybės teritorijos A,B,C kategorijų gatvių ribų nustatymo schema, patvirtinta 2011 birželio 13d. Nr. 1-91) suplanuota panaudoti Mykolo Lietuvio gatvės plėtrai:  
1. iš privataus sklypo Kad. Nr. 0101/0100/1014 - 2294 m<sup>2</sup> plotą;  
2. iš valstybinio miško - 25616 m<sup>2</sup> plotą;  
Siūloma panaudoti Mykolo Lietuvio gatvės plėtrai:  
1. iš privataus sklypo Kad. Nr. 0101/0100/1014 - 5085 m<sup>2</sup> plotą;  
2. iš valstybinio miško - 38132 m<sup>2</sup> plotą;

- SUTARTINAI ŽYMĖJIMAI:**
- nagrinėjamos teritorijos riba
  - Mykolo Lietuvio gatvės raudonosios linijos, nustatytos specialiuoju planu (Vilniaus miesto savivaldybės teritorijos A,B,C kategorijų gatvių ribų nustatymo schema, patvirtinta 2011 birželio 13d. Nr. 1-91)
  - siūlomos Mykolo Lietuvio gatvės raudonosios linijos
  - suplanuotų gatvių važiuojamosios dalys
  - siūloma Mykolo Lietuvio gatvės važiuojamoji dalis
  - esančių gatvių, pravažiamųjų važiuojamoji dalis
  - siūloma Krivicko gatvės jungties su Mykolo Lietuvio gatve privažiavimo prie sklypų gatvės Nr.1 važiuojamoji dalis
  - valstybinio miško riba
  - nagrinjamų sklypų ribos
  - esami įvažiavimai į sklypus



Atestato Nr.	UAB "Kitos pusės projektai"		Vilniaus miesto savivaldybės teritorijos A, B, C kategorijų gatvių ribų (mažųjų linijų) schemos koregavimo projektui patvirtinti	Laikl.
A MI	PR. val.	D. Kaban	2014 08	
	arš.	D. Lelavicius	2014 08	
SIŪLOMA MYKOLO LIETUVIO GATVĖS KOREKTŪRA				
IR JUNGTIS SU B. KRIVICKO GATVE, M 1:1000				
Sheet	1404-PP-BB-01			Lapų
pp	1			1

# Siūloma Mykolo Lietuvio gatvės korektūra



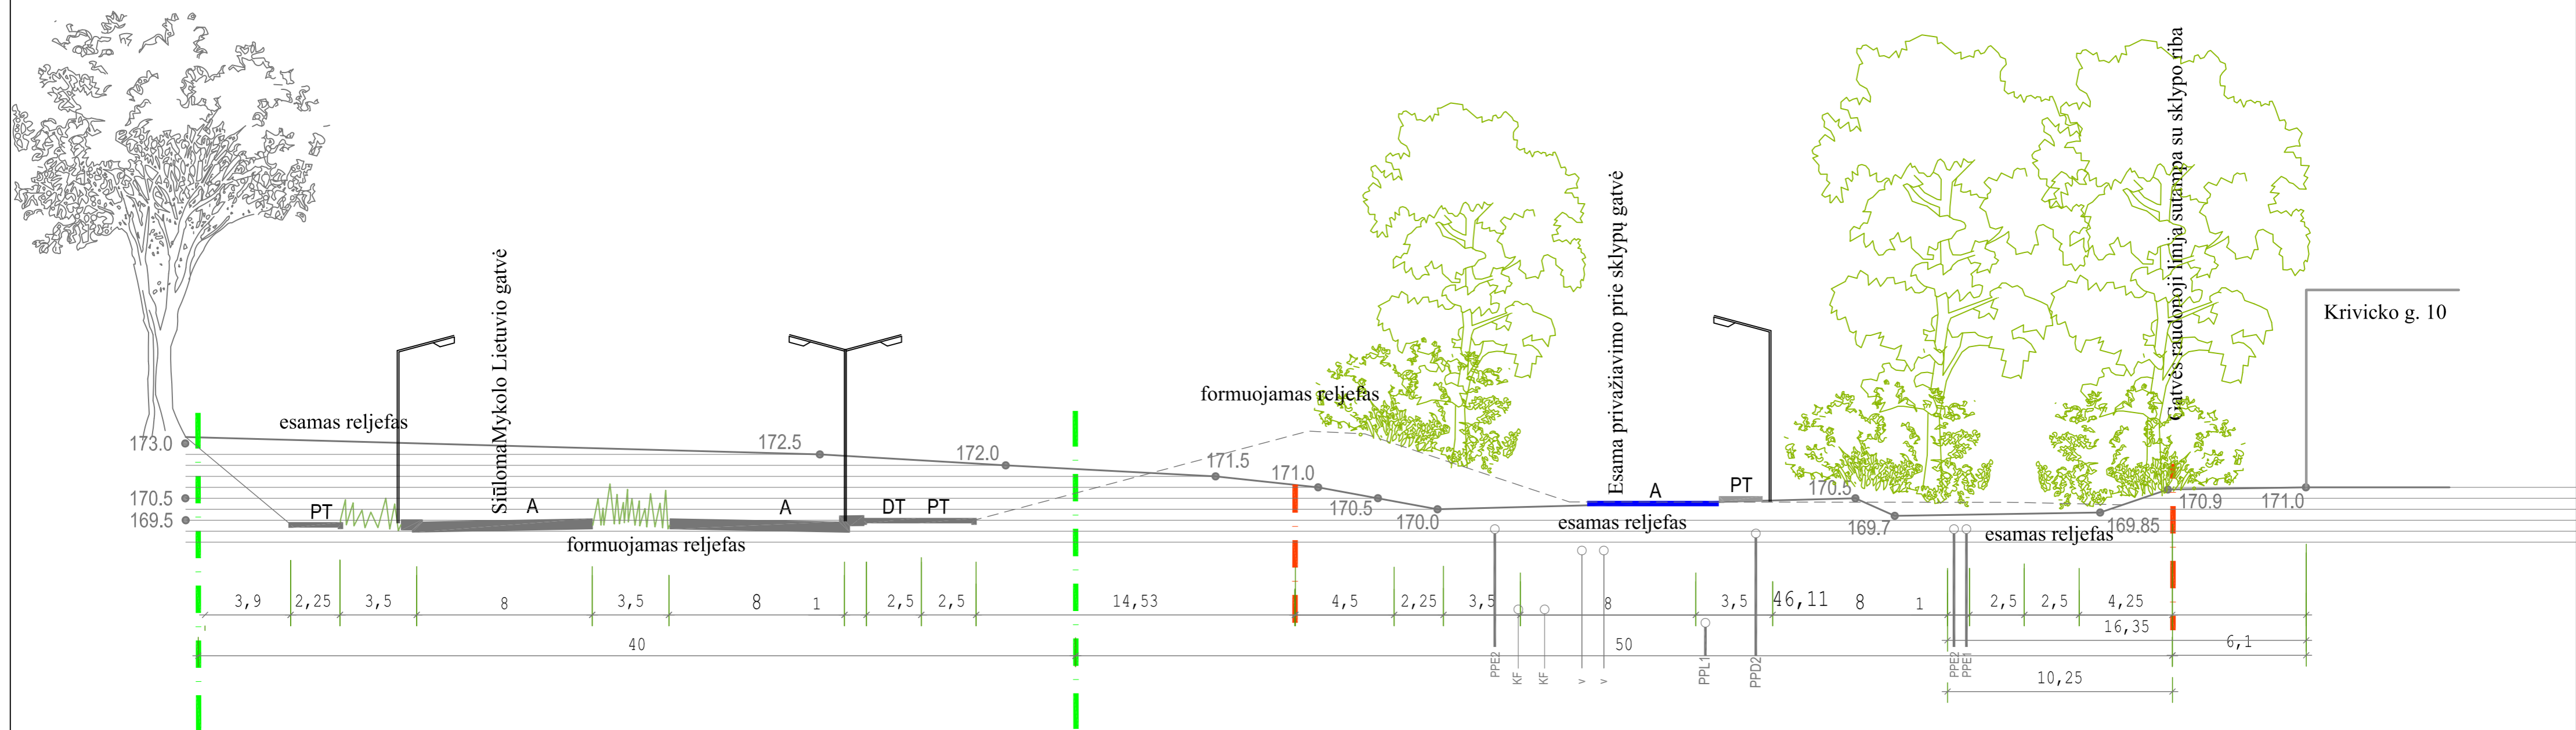

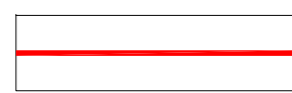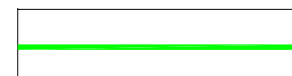

## Mykolo Lietuvio gatvės pjūvis 1-1



### SUTARTINIAI ŽYMĖJIMAI:

-  Mykolo Lietuvio gatvės raudonosios linijos, nustatytos specialiuoju planu (Vilniaus miesto savivaldybės teritorijos A,B,C kategorijų gatvių ribų nustatymo schema, patvirtinta 2011 birželio 13d. Nr. 1-91)
-  siūlomos Mykolo Lietuvio gatvės raudonosios linijos


### INŽINERINIŲ TINKLŲ SUTARTINIAI PAŽYMĖJIMAI

-  V ----- esamas vandentiekis
-  KF ----- esama kanalizacija
-  PPE1 ----- perspektyviniai elektros tinklai
-  PPE2 ----- perspektyviniai gatvių apšvietimo tinklai
-  PD2 ----- perspektyvinis vidutinio slėgio dujotiekis
-  PPL1 ----- perspektyvinė lietaus nuotekynė



Atestato Nr.	UAB "Kitos pusės projektai"				Vilniaus miesto savivaldybės teritorijos A, B, C kategorijos gatvių ribų (raudonųjų linijų) schemas koregavimo projektiniai pasiūlymai	
A 941	PR. vad.	D. Kitovas		2014 08	MYKOLO LIETUVIO GATVĖS SKERSINIS PJŪVIS 1-1 SIŪLOMA GATVĖS KOREKTŪRA	
	arch.	V. Lekarevičienė		2014 08		
Stadija	Gyvenamųjų namų B. Krivicko g. Nr. 2, 4, 6, 8, 10, 10A, 12, 14, 16, 18, 18A Vilniuje savininkų grupė, atstovaujama Vytauto Sakalausko, gyv. B. Krivicko g. 18, Vilniuje				Lapas	Lapų
pp	1404-PP-BR-04				1	1

# Siūloma Mykolo Lietuvio gatvės korektūra



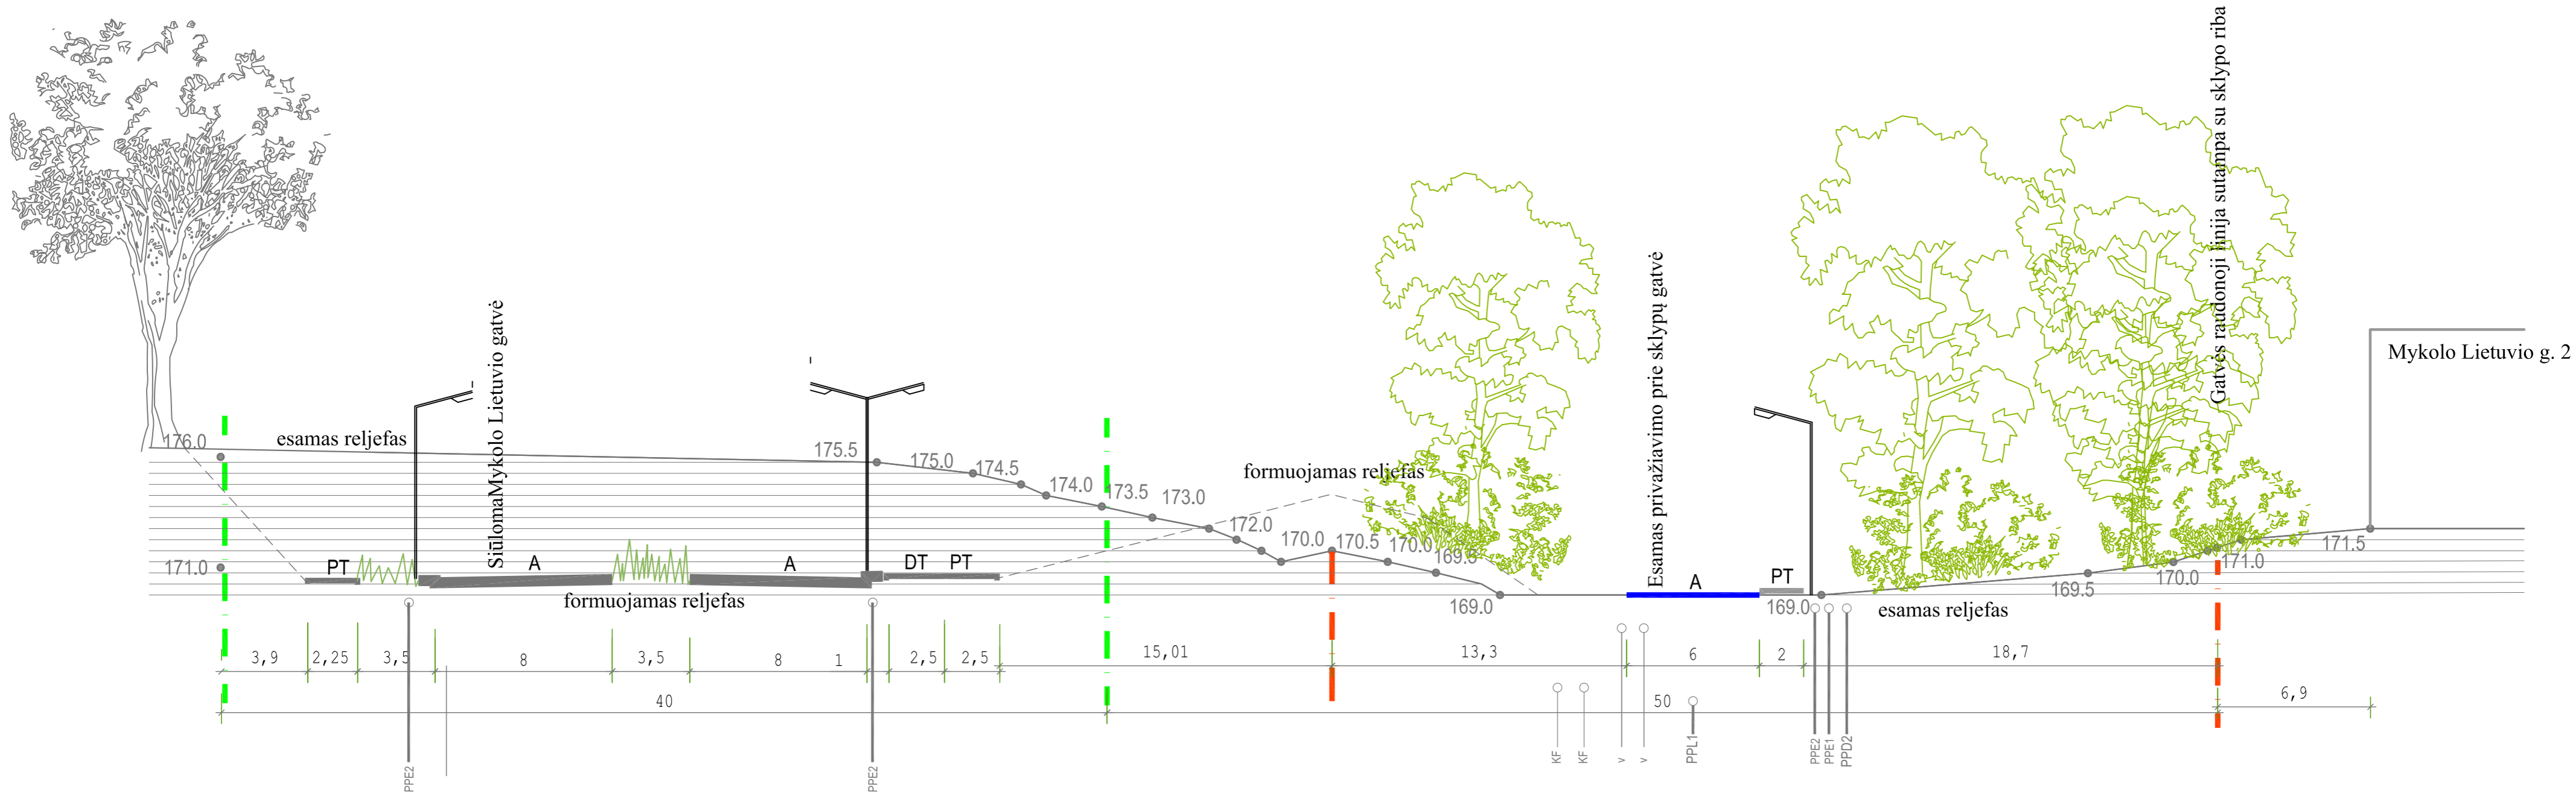

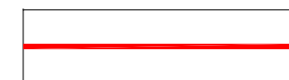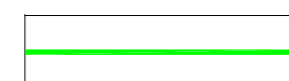

## Mykolo Lietuvio gatvės pjūvis 2-2



### SUTARTINIAI ŽYMĖJIMAI:

-  Mykolo Lietuvio gatvės raudonosios linijos, nustatytos specialiuoju planu (Vilniaus miesto savivaldybės teritorijos A,B,C kategorijų gatvių ribų nustatymo schema, patvirtinta 2011 birželio 13d. Nr. 1-91)
-  siūlomos Mykolo Lietuvio gatvės raudonosios linijos

### INŽINERINIŲ TINKLŲ SUTARTINIAI PAŽYMĖJIMAI

-  esamas vandentiekis
-  esama kanalizacija
-  perspektyviniai elektros tinklai
-  perspektyviniai gatvių apšvietimo tinklai
-  perspektyvinis vidutinio slėgio dujotiekis
-  perspektyvinė lietaus nuotekynė

Atestato Nr.	UAB "Kitos pusės projektai"				Vilniaus miesto savivaldybės teritorijos A, B, C kategorijos gatvių ribų (raudonųjų linijų) schemas koregavimo projektiniai pasiūlymai
A 941	PR. vad.	D. Kitovas		2014 08	MYKOLO LIETUVIO GATVĖS SKERSINIS PJŪVIS 2-2 SIŪLOMA GATVĖS KOREKTŪRA
	arch.	V. Lekarevičienė		2014 08	
Stadija	Gyvenamųjų namų B. Krivicko g. Nr. 2, 4, 6, 8, 10, 10A, 12, 14, 16, 18, 18A Vilniuje savininkų grupė, atstovaujama Vytauto Sakalausko, gyv. B. Krivicko g. 18, Vilniuje				Lapas
pp					Lapų
1404-PP-BR-05					1