

**KLAIPĖDOS VALSTYBINIO JŪRŲ UOSTO
ŽEMĖS NUOMOS SUTARTIS Nr. 20-74/2016ž /20-2016-558**

Klaipėda, du tūkstančiai šešioliktu metų spalio 3 diena

Mes, VI Klaipėdos valstybinio jūrų uosto direkcija (toliau – Nuomotojas), atstovaujama laikinai einančio infrastruktūros direktoriaus pareigas, pavaduojančio generalinį direktorių, Vidmanto Paukštės, veikiančio pagal VI Klaipėdos valstybinio jūrų uosto direkcijos įstatus, ir UAB Birų krovinių terminalas (toliau – Nuomininkas), atstovaujama generalinio direktoriaus Vidmanto Dambrausko, veikiančio pagal UAB Birų krovinių terminalo įstatus, sudarėme šią sutartį (toliau – Sutartis):

Sutarties objektas

1. Nuomotojas šia Sutartimi perduoda Nuomininkui už užmokestį laikinai valdyti ir naudotis pagal šioje Sutartyje nustatytą paskirtį ir naudojimo sąlygas 111124 m² (šimto vienuolikos tūkstančių šimto dvidešimt keturių kvadratinių metrų ploto) žemės plotą, esantį Klaipėdos valstybinio jūrų uosto teritorijoje (toliau – Uosto žemės sklypas), o Nuomininkas įsipareigoja naudoti uosto žemę pagal sutartį ir laiku mokėti uosto žemės nuomas mokesčių. Nuomojamo Uosto žemės sklypo ribos nurodytos Uosto žemės sklypo plane šios sutarties priede Nr. 1, 2, 3.

2. Nuomotojas leidžia Nuomininkui naudotis prie nuomojamo Uosto žemės sklypo esančiais hidrotechniniais statiniais: krantine Nr. 101, užimančia 2666 m² plotą, krantine Nr. 102, užimančia 2494 m² plotą, krantine Nr. 103, užimančia 2474 m² plotą, krantine Nr. 104, užimančia 2933 m² plotą, krantine Nr. 105, užimančia 2939 m² plotą, krantine Nr. 106, užimančia 2815 m² plotą, kratinės Nr. 107 konstrukcine dalimi, užimančia 128 m² plotą, kratinės Nr. 108 konstrukcine dalimi, užimančia 22 m² plotą. Hidrotechninių statinių naudojimo tvarka nustatyta šios sutarties priede Nr. 4 (teritorija, užimta šiame punkte nurodytų hidrotechninių statinių, ir Uosto žemės sklypas kartu toliau vadinami – Naudojamu uosto žemės plotu, kuris užima 127595 m²).

3. Nuomotojas leidžia Nuomininkui naudotis Naudojamame uosto žemės plote esančiais ir Nuomotojo valdomais turto patikėjimo teise geležinkelio keliais. Naudojamų geležinkelio kelių priežiūros tvarka nustatyta šios sutarties priede Nr. 5.

Jei Naudojamame uosto žemės plote yra kitų asmenų valdomų geležinkelio kelių, tai dėl šių kelių naudojimo gali būti sudarytas Nuomininko ir geležinkelio kelių savininkų ar valdytojų raštinis susitarimas.

Sutarties terminas

4. Uosto žemės sklypo nuomas terminas – 50 metų.

Šalių pareigos ir teisės

5. Nuomininkas įsipareigoja naudoti uosto žemės plotą pagal šios sutarties sąlygas su krovinių tvarkymu, laikymu, sandėliavimu, laivų aptarnavimu, birų trąšų krova bei su kita laivyba susijusia komercine ir ūkine veikla susijusiai paskirčiai ir uosto funkcinę paskirtį atitinkančiai veiklai.

6. Nuomininkas patvirtina, kad yra susipažinęs su suteikiamu naudotis uosto žemės plotu, koks jis yra nurodytas Uosto žemės sklypo plane šios sutarties priede Nr. 1, 2, 3, ir sutinka juo naudotis.

7. Nuomininkas įsipareigoja per metus perkrauti ne mažiau kaip 5500 tūkstančių tonų.

8. Nuomininkas turi teisę vykdyti statinių, įrenginių statybą, inžinerinių komunikacijų, kelių tiesimą, rekonstrukciją ar likvidavimą Naudojamame uosto žemės plete tik gavęs Nuomotojo raštišką leidimą.

9. Nuomininkas privalo Naudojamame uosto žemės plete sudaryti sąlygas statybos, rekonstravimo ir remonto darbams, susijusiems su Klaipėdos miesto ir uosto interesais.

10. Nuomininkas naudoja Naudojamame uosto žemės plete esančius bendrojo naudojimo objektus (navigacinius ženklus, kitą uosto eksplotacijai reikalingą įrangą) teisės aktų nustatyta tvarka ir atsako už tokios įrangos apsaugą.

11. Kitiems subjektams priklausančių pastatų, statinių, inžinerinių tinklų, kelių, tvorų naudojimo, eksplotavimo ir remonto tvarką Nuomininkas nustato atskirose sutartyse su šiais subjektais ir apie tai informuoja Nuomotoją.

12. Nuomininkas privalo Naudojamą uosto žemės plotą aptverti ir tvarkyti teisės aktų nustatyta tvarka.

13. Nuomininkas savo lėšomis organizuoja Naudojamo uosto žemės ploto ir jame esančio turto apsaugą. Sudarydamas sutartis su įmonėmis, teikiančiomis apsaugos paslaugas, dėl nuomojamo Uosto žemės sklypo apsaugos, Nuomininkas ne vėliau kaip per 10 dienų po sutarties dėl nuomojamo Uosto žemės sklypo apsaugos pasirašymo privalo ją pateikti Uosto direkcijai. Šias sutartis su Lietuvos Respublikos valstybės saugumo departamento ir Policijos departamento prie Vidaus reikalų ministerijos derina Uosto direkcija.

14. Nuomininkas privalo laikytis Lietuvos Respublikoje teisės aktais nustatyta aplinkos apsaugos (žemės, oro, vandens, gruntinių vandenų ir kt.), sanitarijos, priešgaisrinės apsaugos, techninių, muitinės, pasienio policijos ir kitų reikalavimų. Už jų nevykdymą Nuomininkas atsako Lietuvos Respublikos įstatymu ir kitų teisės aktų nustatyta tvarka.

15. Nuomininkas Klaipėdos miesto savivaldybės nustatyta tvarka privalo prižiūrėti Naudojamą uosto žemės plotą.

16. Nuomininkas įsipareigoja teikti Nuomotojui žinias apie krovos darbų apimtis, aptarnautų laivų skaičių ir pan., pateikdamas atitinkamą statistinės ataskaitos formų kopijas ar teikdamas informaciją pagal Nuomotojo suderintas formas ir terminus.

17. Nuomininkas privalo laikytis Klaipėdos valstybinio jūrų uosto naudojimo taisyklių, patvirtintų Lietuvos Respublikos susisiekimo ministro 1997 m. liepos 7 d. įsakymu Nr. 264 (Žin., 1997, Nr. 72-1853; 2007, Nr. 22-853), Klaipėdos valstybinio jūrų uosto laivybos taisyklių, patvirtintų Lietuvos Respublikos susisiekimo ministro 2008 m. rugsėjo 10 d. įsakymu Nr. 3-327 (Žin., 2008, Nr. 109-4169), Klaipėdos valstybinio jūrų uosto hidrotechnikos statinių eksplotavimo taisyklių, patvirtintų Lietuvos Respublikos susisiekimo ministro 2000 m. gruodžio 4 d. įsakymu Nr. 349 (Žin., 2000, Nr. 108-3467), reikalavimų.

18. Nuomininkas į Naudojamą uosto žemės plotą bet kuriuo paros metu privalo įleisti uosto veiklą kontroliuojančių institucijų atstovus Klaipėdos valstybinio jūrų uosto naudojimo taisyklių nustatyta tvarka.

19. Stacionarius plūdriuosius įrenginius Nuomininkui leidžiama statyti tik iš anksto gavus raštišką Nuomotojo leidimą.

20. Šios sutarties terminui pasibaigus arba ją nutraukus, Nuomininkas privalo grąžinti Naudojamą uosto žemės plotą tvarkingą.

Jeigu Naudojamame uosto žemės plete be Nuomotojo sutikimo buvo pastatyti ar nugriauti statiniai, užteršta žemė ar pan., apie tai pažymima akte. Šiuo atveju Nuomininkas atlygina padarytą žalą arba savo lėšomis atkuria tokią Naudojamo uosto žemės ploto būklę, kuri buvo iki žalos padarymo.

Jeigu Nuomininkas, sudaręs su Nuomotoju uosto infrastruktūros pagerinimo ar sukūrimo sutartį, Naudojamame uosto žemės plete pagal su Nuomotoju suderintą projektą

pagerino uosto infrastruktūros objektus arba sukūrė naujus, jis turi teisę į šiam tikslui turėtų būtinų išlaidų atlyginimą arba jų įskaitymą į uosto žemės nuomas mokesčių.

21. Nuomininkas savo lėšomis privalo likviduoti gedimų, avarijų, įvykusių Naudojamame uosto žemės plote dėl Nuomininko ar kitų su Nuomininku susijusių subjektų kaltės, padarinius.

22. Nuomininkas atsako už saugų darbą Naudojamame uosto žemės plote, laikosi transporto eismą reglamentuojančių teisės aktų reikalavimų ir nustato specialiojo (techninio) transporto eismo taisykles pagal saugos darbe teisės aktų reikalavimus ir jų laikosi.

23. Naudojamame uosto žemės plote esantys keliai, geležinkelio keliai turi būti neužkrauti, kad transporto priemonės galėtų laisvai judėti.

Jeigu kitas nuomininkas patyrė nuostolių dėl šiame punkte nustatytos sąlygos nesilaikymo, tai Nuomininkas privalo juos atlyginti.

24. Nuomininkui draudžiama subnuomoti Naudojamą uosto žemės plotą.

25. Nuomininkas, suderinės sistemų techninius projektus su Lietuvos Respublikos valstybės saugumo departamento Klaipėdos apygardos skyriumi, Muitinės departamento prie Finansų ministerijos Klaipėdos teritorine muitine, Valstybės sienos apsaugos tarnybos prie Vidaus reikalų ministerijos Pakrančių apsaugos rinktine ir Nuomotoju, privalo įrengti nuomojamos uosto teritorijos perimetro televizinės apžvalgos ir apsauginės signalizacijos sistemas, o prie uosto vartų (įvažiavimo ir išvažiavimo) – įrengti techninės kontrolės sistemas pagal Klaipėdos valstybinio jūrų uosto automobilių ir pėsčiųjų vartų techninės kontrolės sistemas techninius reikalavimus, patvirtintus Lietuvos Respublikos susisiekimo ministro 2002 m. balandžio 10 d. įsakymu Nr. 3-139 (Žin., 2002, Nr. 42-1583; 2011, Nr. 59-2840), taip pat užtikrinti šių sistemų funkcionavimą ir sudaryti techninės galimybes neatlygintinai prie jų prisijungti uoste kontrolę vykdančioms valstybės institucijoms ir Nuomotojui.

26. Nuomininkas privalo įrengti aptvertas saugomas aikštėles akcizais apmokestinamoms prekėms ir prekėms, nurodytoms Finansų ministerijos sąraše, bei kontroliuojamoms strateginėms prekėms ir technologijoms, nurodytoms Lietuvos Respublikos Vyriausybės patvirtintame sąraše, sandeliuoti ir saugoti.

27. Nuomotojas neatsakingas už geležinkelio transporto eismą Nuomininko Naudojamame uosto žemės plote esančiuose geležinkelio keliuose. Geležinkelio transporto eismas Nuomininko Naudojamame uosto žemės plote organizuojamas teisės aktų, reglamentuojančių geležinkelio transportą, nustatyta tvarka.

28. Nuomininko teisės ir pareigos, numatytos šioje sutartyje, privalomos ir jo teisių perėmėjui.

29. Nuomotojas įsipareigoja iš Nuomininko gautų šios sutarties 16 punkte nurodytų žinių neteikti kitiems juridiniams bei fiziniams asmenims.

Uosto žemės nuomas mokesčis ir atsiskaitymų tvarka

30. Uosto žemės nuomas mokesčis be pridėtinės vertės mokesčio (toliau – PVM) yra apskaičiuojamas pagal Klaipėdos valstybinio jūrų uosto žemės nuomas mokesčio apskaičiavimo taisykles, patvirtintas Lietuvos Respublikos susisiekimo ministro 2010 m. lapkričio 15 d. įsakymu Nr. 3-671 (Žin., 2010, Nr. 135-6899), ir kitų teisės aktų nuostatas. Konkretus dydis yra nustatytas šios Sutarties priede Nr. 6. Nuomotojas žemės nuomas mokesčių skaičiuoja su PVM, vadovaudamas Lietuvos Respublikos pridėtinės vertės mokesčio įstatymo (Žin., 2002, Nr. 35-1271) nuostatomis. Mėnesio nuomas mokesčis skaičiuojamas šiame punkte nustatyta tvarka apskaičiuotą metinį nuomas mokesčių dalijant iš 12 mėnesių.

31. Nuomininkas nuomas mokesčių moka kas ketvirtą, bet ne vėliau kaip iki kito ketvirčio pirmojo mėnesio 10 d.

32. Praleidęs mokesčio mokėjimo terminą, Nuomininkas moka 0,2 procento nesumokėto žemės nuomas mokesčio delspinigius už kiekvieną pradelstą dieną iki visiško

prievolės įvykdymo.

33. Pasikeitus uosto žemės nuomas mokesčiui ir Nuomininkui atsisakant ar vengiant šios Sutarties 39 punkte nustatyta tvarka pakeisti uosto žemės nuomas sutartį, Nuomininkas privalėti tokį metinį uosto žemės nuomas mokesčių, koks bus nurodytas Nuomotojo pagal teisės aktų nustatyta tvarką atliktame ir Nuomininkui raštu pateiktame uosto žemės nuomas mokesčio apskaičiavime.

Ginčų sprendimo tvarka

34. Visi ginčai ir nesutarimai, kilę dėl šios sutarties, sprendžiami tarpusavio derybomis. Šalims nesusitarus, ginčas bus sprendžiamas teismine tvarka.

Kitos sutarties sąlygos

35. Atsiradus nenugalimos jėgos (*force majeure*) aplinkybėms, įsipareigojimų, susijusių su šia sutartimi, vykdymas atidedamas visam tokiu aplinkybių galiojimo bei pasekmių likvidavimo terminui, vadovaujantis Lietuvos Respublikos civilinio kodekso (Žin., 2000, Nr. 74-2262) ir 1996 m. liepos 15 d. Lietuvos Respublikos Vyriausybės nutarimo Nr. 840 „Dėl Atleidimo nuo atsakomybės esant nenugalimos jėgos (*force majeure*) aplinkybėms taisyklių patvirtinimo“ (Žin., 1996, Nr. 68-1652) nuostatomis.

36. Kitos sąlygos:

36.1. Nuomininkas, nelaimėjės viešosios uosto žemės nuomas suteikimo procedūros (toliau – viešoji procedūra), pasibaigus Sutarties terminui, nurodytam Sutarties 4 ir 45 punktuose, arba ją nutraukus anksčiau termino dėl nuomininko kaltės įsipareigoja perleisti nuosavybės teisę į jam priklausantį nekilnojamajį turą, esantį Sutarties pagrindu naudojamame uosto žemės sklype, viešosios procedūros laimėtojui turto rinkos verte, kurią nustato nepriklausomas turto vertintojas teisės aktų nustatyta tvarka. Nuomininkas turi teisę nuspresti, kokią kitą turą, reikalingą šios nuomas sutarties pagrindu naudojamame uosto žemės sklype vykdyti su uostu susijusią veiklą, perleis kartu su nekilnojamuoju turtu, o Nuomotojas turi teisę koreguoti perleidžiamą kito turto sąrašą, jei tame yra turto, kuris yra nefunktionalus, nereikalingas arba netinkamas tiesiogiai su uostu susijusiai veiklai Uosto žemės sklype vykdyti. Kitą turą, kuris nėra nurodomas sąraše, Nuomininkas, nelaimėjės viešos procedūros, įsipareigoja pašalinti iš Sutarties pagrindu naudojamo Uosto žemės sklypo iki naujos uosto žemės nuomas sutarties įsigaliojimo;

36.2. Nuomininkas įsipareigoja ne vėliau kaip per 30 kalendorinių dienų nuo reikalavimo gavimo iš Nuomotojo, tačiau bet kuriuo atveju ne vėliau kaip likus 24 mėnesiams iki nuomas termino pabaigos ir ne vėliau kaip per vienus metus iki viešosios procedūros paskelbimo Lietuvos Respublikos Vyriausybės nustatyta tvarka, pateiki Nuomotojui, reikalaujamą informaciją ir dokumentus apie turą (toliau – turtas), kuris, nuomininkui, nelaimėjus viešosios procedūros, bus perleidžiamas viešosios procedūros laimėtojui;

36.3. Nuomininkas įsipareigoja ne vėliau kaip per 30 kalendorinių dienų nuo reikalavimo gavimo iš Nuomotojo, tačiau bet kuriuo atveju ne vėliau kaip likus 60 kalendorinių dienų iki viešosios procedūros pradžios, pateiki Nuomotojui reikalaujamą informaciją ir dokumentus apie teisės aktų, reglamentuojančių darbuotojų teisių apsaugą, nustatytais atvejais ir tvarka pas viešosios procedūros laimėtoją perkeliamus darbuotojus;

36.4. Jei Nuomininkas nevykdo sutarties 36.1. – 36.3. punktuose numatytu įpareigojimų ir (arba) Sutartyje ir teisės aktuose nustatyta tvarka viešosios procedūros laimėtojui neperleidžia nuosavybės teisę į jam priklausantį nekilnojamajį turą, esantį Sutarties pagrindu naudojamame Uosto žemės sklype, Nuomininkas privalo sumokėti Nuomotojui baudą, lygią 2 metų uosto žemės nuomas mokesčiui, kuri yra laikoma minimaliaus Nuomotojo nuostoliais,

kurių dydžio Nuomotojas neprivalo įrodinėti, taip pat atlyginti visus Nuomotojo patirtus nuostolius, kiek jų nepadengia bauda;

36.5. Nuomininkas ir Nuomotojas laikysis konfidentialumo ir be raštiško kitos Šalies sutikimo neatskleis jokiai trečiai šaliai jokių dokumentų, duomenų ar kitos informacijos, susijusios su šia Sutartimi, kitos Šalies pateiktos tiesiogiai ar netiesiogiai, jei ši informacija būtų pateikta prieš, po, ar Sutarties nutraukimo metu.

Nė viena Šalis nenaudos jokių dokumentų, duomenų ir kitos informacijos, gautos viena iš kitos jokiems kitiems tikslams, nei numatyti šioje Sutartyje ir galiojančiuose teisės aktuose. Šalis, pažeidusi šios Sutarties konfidentialumo sąlygas, privalo atlyginti kitai Šaliai visus su konfidentialumo pažeidimu susijusius nuostolius.

Šios Sutarties nuostatos nedraudžia atskleisti ar naudoti tokią informaciją:

- jeigu tokios informacijos atskleidimas ar naudojimas reikalingas tam, kad bet kuri Šalis galėtų vykdyti teisės aktų reikalavimus, įpareigojančius ją atskleisti ar pateikti informaciją bet kokiai valstybės ir (ar) savivaldybės institucijai, Europos Sajungos institucijai ir (ar) kitiems asmenims;
- jeigu tokios informacijos atskleidimas ar naudojimas yra būtinas nagrinėjant bet kokią teismo ar arbitražo bylą, susijusią su Sutartimi;
- Sutarties registravimo viešuosių registruose atveju.

36.6. Sutarties bei teisės aktų pagrindu kylantį Nuomininko įsipareigojimą, nelaimėjus viešosios procedūros, perleisti nuosavybės teisę į jam priklausantį nekilnojamajį turą, esantį šios uosto žemės nuomas sutarties pagrindu naudojamame uosto žemės sklype, viešosios procedūros laimėtojui, Nuomininkas per vieną mėnesį privalo įregistruoti Nekilnojamojo turto registre.

36.7. 2011-01-18 Klaipėdos valstybinio jūrų uosto žemės nuomas sutartis Nr. 20-11/2011ž, pakeista 2011-06-02 sutartimi Nr. 20-84/2011ž, 2012-02-28 sutartimi Nr. 20-15/2012ž, 2012-07-27 sutartimi Nr. 20-38/2012ž, 2013-10-23 susitarimu Nr. 20-2013-447, 2013-10-24 susitarimu Nr. 1. 2013-11-28 sutartimi Nr. 20-147/2013ž, 2014-02-26 sutartimi Nr. 20-04/2014ž, 2014-11-28 sutartimi Nr. 20-34/2014ž, 2014-12-19 sutartimi Nr. 20-46/2014ž, 2015-11-17 sutartimi Nr. 20-55/2015ž netenka galios nuo šios Sutarties įsigiliojimo dienos.

Sutarties keitimas

37. Ši sutartis, išskyrus sutarties nuostatas, reguliuojančias sutarties terminą ir perleidžiamą turto rinkos vertės nustatymą, turi būti keičiama pasikeitus Lietuvos Respublikos įstatymams ir kitiems teisės aktams, susijusiems su uosto žemės nuomas teisinių santykii reguliavimu.

38. Jei sutarties pakeitimai nebūtų atlikti laiku, Šalys privalo vadovautis pakeistais teisės aktų reikalavimais.

39. Nuomotojas parengia sutarties pakeitimo projektą ir pateikia jį Nuomininkui pasirašyti, nustatydamas terminą, iki kada Nuomininkas privalo tai padaryti.

Sutarties nutraukimas ir Šalių atsakomybė už sutarties pažeidimus

40. Nuomotojas turi teisę nustatyta tvarka nutraukti uosto žemės nuomas sutartį prieš terminą, jeigu:

- 40.1. Nuomininkas nevykdo teisės aktuose ar šioje Sutartyje numatytu įsipareigojimui;
- 40.2. tai nustato Lietuvos Respublikos civilinis kodeksas ar kiti įstatymai;
- 40.3. Lietuvos Respublikos įstatymų nustatyta tvarka uosto žemės plotas paimamas visuomenės poreikiams tenkinti;
- 40.4. Nuomininkas atsisako mokėti uosto žemės nuomas mokesčių, apskaičiuotą šios Sutarties 30 punkte nustatyta tvarka.

41. Nuomininkas turi teisę nutraukti uosto žemės nuomas sutartį prieš terminą Lietuvos Respublikos civilinio kodekso ir kitų teisés aktų nustatyta tvarka.

42. Nutraukus Sutartį, šios Sutarties 40.1, 40.2, 40.4 punktuose nurodytais pagrindais, kompensacijos už žalą, patirtą nutraukus sutartį, Nuomininkui nemokamos.

43. Jei Sutartis nutraukiamą dėl vienos iš Šalių kaltės, kita šalis turi teisę reikalauti iš kaltos šalies atlyginti nuostolius, atsiradusius dėl sutarties nutraukimo.

44. Nuomininkas, nevykdantis ar netinkamai vykdantis prievolę mokėti teisés aktų nustatyta tvarka apskaičiuotą uosto žemės nuomas mokesčių (įskaitant atvejį, kai Nuomininkas atsisako ar vengia pakeisti Sutartį), privalo mokėti 0,2 procento dydžio delspinigius už kiekvieną pradelstą mokėti dieną nuo nesumokėtos uosto žemės nuomas mokesčio sumos, pradedant skaičiuoti nuo teisés akto, nustatantį pakeisto uosto žemės nuomas mokesčio dydį, įsigaliojimo dienos ir pagal jį apskaičiuoto uosto žemės nuomas mokesčio mokėjimo šios Sutarties 31 punkte nurodytais terminais mokėjimo dienos iki visiško prievolės mokėti uosto žemės nuomas mokesčių įvykdymo.

Baigiamosios nuostatos

45. Ši sutartis įsigalioja nuo jos pasirašymo ir galioja iki 2066-10-03.

46. Sutartį Nuomininkas per vieną mėnesį privalo įregistruoti Nekilnojamojo turto registre.

47. Sutarties sudarymo ir įregistravimo išlaidas apmoka Nuomininkas.

48. Ši sutartis sudaryta trimis egzemplioriais: po vieną Nuomotojui, Nuomininkui bei VĮ Registrų centru.


49. Priedai Nr. 1, 2, 3, 4, 5, 6 yra neatskiriamą šios sutarties dalis. Sutartis be priedų, kaip priedai be sutarties, negalioja.

50. Šalių rekvizitai:

Nuomotojas:

VĮ Klaipėdos valstybinio jūrų uosto direkcija
J. Janonio g. 24, LT-92251 Klaipėda
tel. 49 97 99, faks. 49 97 77
Įmonės kodas 240329870
PVM mokėtojo kodas LT 403298716
a. s. LT 51 7044 0600 0076 5577
AB SEB bankas, b. k. 70440

(parašas, vardas, pavardė)

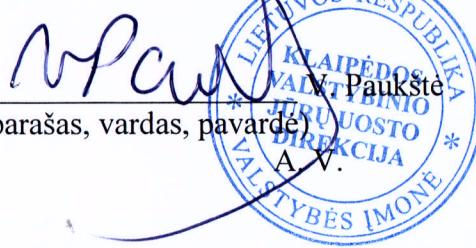

Nuomininkas:

UAB Birų krovinių terminalas
Nemuno g. 24, 93278 Klaipėda
tel. 30 44 00, faks. 30 44 03
Įmonės kodas 141544519
PVM mokėtojo kodas LT 415445113
a. s. LT 58 7290 0000 0146 7462
AB SEB bankas, b. k. 70440


(parašas, vardas, pavardė)



ŽEMĖS SKLYPO PLANAS M 1:1000
Sklypo plotas 8901 m²

An aerial photograph showing a rural landscape. A large, solid red rectangle is overlaid on a specific field, likely indicating a planned or existing agricultural plot. The surrounding terrain includes other fields, roads, and some buildings.

X=6174100.00
Y=320500.00

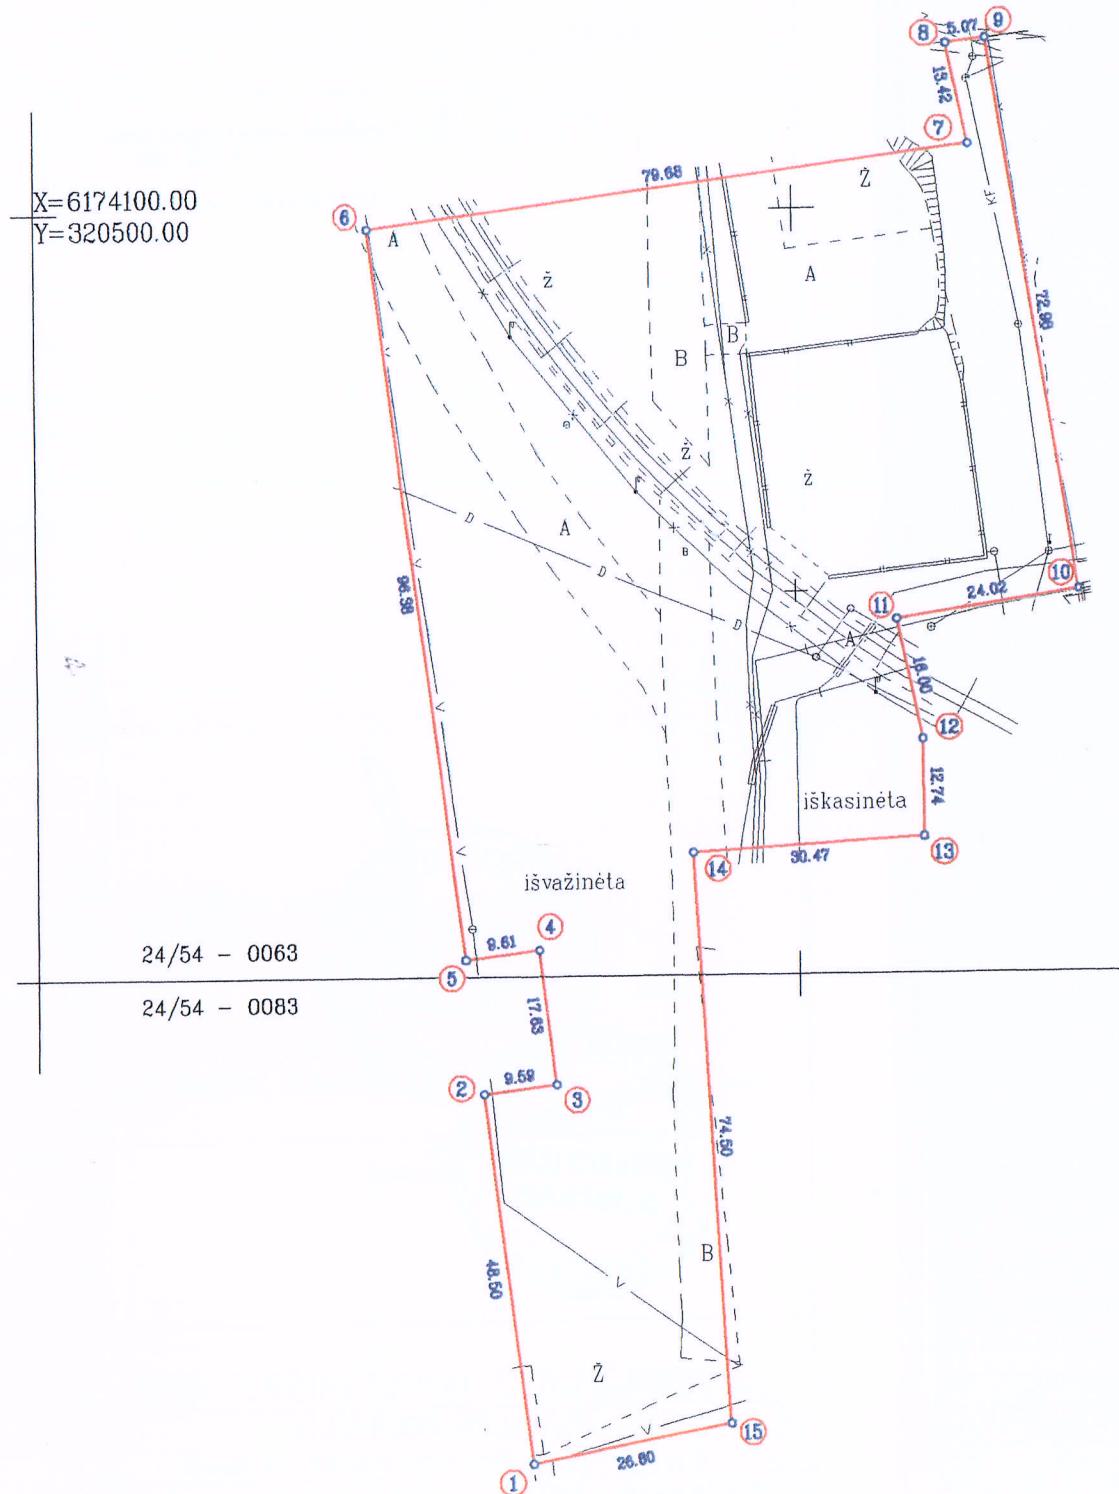

Kadistro:	vietové					blokas		sklypas		
Žemės sklypo kadastro Nr:		2	1	0	1	0	0	1	0	0

Gatvė, namo Nr.	NEMUNO G.
Kaimas (miestelis)	
Seniūnija	
Miestas (rajonas)	KLAIPĖDA
Apskritis	

Gretimybė	Gretimo žemės sklypo kadastro Nr.	Pastabos
1,2,...,13		UAB "BIRIŲ KROVINIŲ TERMINALAS"
13,14,15,1		LKAB "KLAIPĖDOS SMELETĖ"

Klaipėdos valstybinio jūry uosto žemės nuomas sutarties Nr. 20-74/2016²
sudarytos 2016 m. 10 mén. 03 d.

Priedas Nr 2

Išnuomotas sklypas pažymėtas linijomis ir taškais: 1,2,3,4,5,6,7,8,9,10,11,12,13,14,15

Suderinta : KLAIPÉDOS VALSTYBINIO JŪRŲ UOSTO DIREKCIJA

Nuomotojai:

(parašas)

(data)

A. V.

Nuomininkas : UAB "BIRIŲ KROVINIŲ TERMINALAS"



UAB „INŽINERINIAI TYRINĖJIMAI“
Klaipėdos filialas

Licencija Nr.220TK-333, išduota 2004m. gruodžio 28d
Licencija Nr.220G-333, išduota 2004m. gruodžio 28d

Pareigos	Parašas	Vardas, pavardė	Tarptautinis Klaipėdos filialas
Direktorius		Andrius Každailevičius	2010-03-03
Vykdytojas		Ona Jodelienė 2M-M-685	
Vykdytojas			
Komisarės Nr.			



ŽEMĖS SKLYPO PLANAS M 1:1000

Sklypo plotas 8901 m²

Žemės sklypo kadastro Nr. 210100100001

KOORDINAČIŲ ŽINIARAŠTIS

Koordinacių sistema							
Taško Nr.	Kodas	X	Y	Taško Nr.	Kodas	X	Y
1	R	6173936.46	320564.32				
2	R	6173984.58	320558.31				
3	R	6173985.79	320567.83				
4	R	6174003.28	320565.61				
5	R	6174002.09	320556.08				
6	R	6174097.71	320543.97				
7	R	6174108.05	320622.98				
8	R	6174121.20	320620.33				
9	R	6174121.84	320625.36				
10	R	6174049.82	320637.09				
11	R	6174046.09	320613.37				
12	R	6174030.40	320616.53				
13	R	6174017.67	320616.61				
14	R	6174015.84	320586.20				
15	R	6173941.46	320590.44				


SKLYPO CENTRO KOORDINATĖS

Koordinacių sistema	Koordinatės X/Y	Planšeto nomenklatura
Sistema, kurioje vykdyti matavimai	X= 6174043 Y= 320597	
Valstybinė LKS-1994	X= 6174043 Y= 320597	
Žiniaraštį sudarė	Ona Jodelienė 2M-M-685 (parašas) (vardas ir pavardė)	2010-03-04 (data)

Ištrauka iš Lietuvos Administracinių teisių pažeidimų kodekso:

47 straipsnis. Pastovių žemėnaudos riboženklių sunaikinimas arba gadinimas – užtraukia baudą nuo dviejų šimtų penkiasdešimties iki penkių šimtų litų.

48 straipsnis. Geodezinio pagrindo punkto bei markšeiderystės ženklų sunaikinimas arba gadinimas – užtraukia baudą nuo penkių šimtų iki vieno tūkstančio litų.

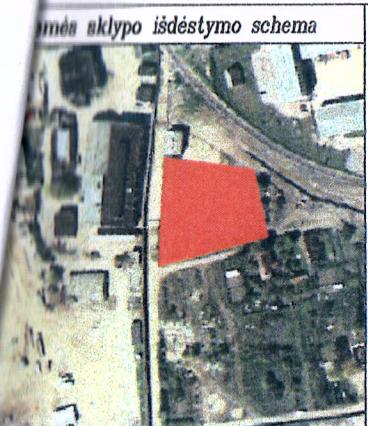

ŽEMĖS SKLYPO PLANAS M 1:500
Sklypo plotas 3548 m²

Kadastro	vietovė	blokas	sklypas
Žemės sklypo kadastro Nr:	2 1 0 1	/ 0 0 1 0	: 0 0 0 1

Galvė, namo Nr.	NEMUNO G. IR ŠEŠUPĖS G.
Kaimas (miestelis)	
Seniūnija	
Miestas (rajonas)	KLAIPĖDA
Apskritis	

Gretimybė	Gretimo žemės sklypo kadastro Nr.	Pastabos
1,2		NEMUNO G.
2,3,4,5		VĮ KVJUD
5,1		ŠEŠUPĖS G.

Klaipėdos valstybinio jūrų uosto žemės nuomas sutarties Nr. 20-74/2016
sudarytos 2016 m. 10 mėn. 03 d.
Priėdas Nr. 3
Išnuomotas sklypas pažymėtas linijomis ir taškais: 1,2,3,4,5



Suderinta : KLAIPĖDOS VALSTYBINIO JŪRŲ UOSTO DIREKCIJA
Nuomotojas.....
(parasas) *NPcui* (data)

Nuomininkas : UAB "BIRIŲ KROVINIŲ TERMINALAS"
.....
(parasas) *UAB BIRIŲ KROVINIŲ TERMINALAS* (data)
A.V.

	UAB "INŽINERINIAI TYRINĖJIMAI"		
KLAIPĖDOS FILIALAS			RESUPUBLIK
Licencija Nr.G-733-(314), išduota 2008 m. rugpjūčio 27 d.			
Pareigos	Parasas	Vardas, pavardė	Daly
Direktorius		Andrius Každailėvičius	2010-02-24
Vykdytojas		Ona Jodelienė 2M-M-685	
Vykdytojas			
Komplekso Nr. A.I.A.V.D.			

ŽEMĖS SKLYPO PLANAS M 1:500

Sklypo plotas 3548 m²

Žemės sklypo kadastro Nr. 210100100001

KOORDINAČIŲ ŽINIARAŠTIS

Koordinacių sistema								
Taško Nr.	Kodas	X	Y	Taško Nr.	Kodas	X	Y	
1	R	6173905.14	320691.58					
2	R	6173974.47	320696.04					
3	R	6173971.64	320717.73					
4	R	6173967.13	320752.18					
5	R	6173924.33	320761.49					

SKLYPO CENTRO KOORDINATĖS

Koordinacių sistema	Koordinatės X/Y	Planšeto nomenklatura
Sistema, kurioje vykdyti matavimai	X= 6173949 Y= 320724	
Valstybinė LKS-1994	X= 6173949 Y= 320724	

Žiniaraštį sudarė . . . Oña Jodelienė 2M-M-685 . . . 2010-02-24.
(parašas) . . . (vardas ir pavardė) (data)

Ištrauka iš Lietuvos Administracinių teisių pažeidimuų kodekso:

47 straipsnis. Pastovių žemėnaudos riboženklių sunaikinimas arba gadinimas – užtraukia baudą nuo dviejų šimtų penkiasdešimties iki penkių šimtų litų.

48 straipsnis. Geodezinio pagrindo punkto bei markšeiderystės ženklų sunaikinimas arba gadinimas – užtraukia baudą nuo penkių šimtų iki vieno tūkstančio litų.

**2016-10-03 KLAIPĖDOS VALSTYBINIO JŪRŲ UOSTO ŽEMĖS NUOMOS
SUTARTIES Nr. 20-74/2016ž PRIEDAS Nr. 4**

HIDROTECHNINIŲ STATINIŲ NAUDOJIMO TVARKA

1. Nuomininkas naudojasi hidrotechniniais statiniais pagal Klaipėdos valstybinio jūrų uosto hidrotechnikos statinių eksploataavimo taisykles, patvirtintas Lietuvos Respublikos susisiekimo ministro 2000 m. gruodžio 4 d. įsakymu Nr. 349 (Žin., 2000, Nr. 108-3467).

2. Hidrotechninių statinių nežymių pažeidimų ir defektų bei pradinių kurių konstrukcijų elementų deformacijų, nemažinančių svarbiausiuju žrenginių eksploatacinių savybių, šalinimą Nuomininkas atlieka iš savo lėšų:

2.1. ratų atatrankos tašo remontą;

2.2. atatrankos žrangos priežiūrą ir remontą, išskyrus eksploatacijos metu susidėvėjusių elementų keitimą bei atstatymą;

2.3. Nuomininko naudojamų inžinerinių komunikacijų (elektros tinklų, vamzdynų) eksploatacinį remontą;

2.4. krano kelių bėgių vertikalinių bei horizontalinių nukrypimų taisymą;

2.5. krantinių viršutinės dangos su mechaniniais pažeidimais, atsiradusiais dėl Nuomininko veiklos, remontą;

2.6. akvatorijos dugno (30 m pločio) valymą nuo daiktų, kurie nuskendo dėl Nuomininko veiklos (išskyrus nuskendusiu plaukiojančiu priemonių (savaeigiu ir nesavaeigiu), pakėlimą ir pašalinimą).

3. Iki to laiko, kai Nuomotojas pateiks nustatyta tvarka patvirtintą Hidrotechninių statinių apžiūrų metodiką, Nuomininkas vykdo vizualinius stebėjimus (nenaudojant specialios technikos ar žrangos), nedelsdamas informuoja Nuomotoją apie bet kokius pastebėtus trūkumus ar padarinius. Nuomininkas paskiria asmenį, atsakingą už hidrotechninių statinių teisingą eksploataciją ir priežiūrą. Nuomininkas, pastebėjęs trūkumus ar pažeidimus, nedelsdamas raštu apie tai informuoja Nuomotoją vadovaudamas statybos techniniu reglamentu STR 01.12.07:2004. Nuomotojas, gavęs tokį pranešimą, kitą darbo dieną organizuoja trūkumą ar pažeidimą apžiūrą, nustato defektus bei sudaro priemonių planą trūkumams ir pažeidimams pašalinti. Trūkumai ir pažeidimai šalinami Nuomotojo ir Nuomininko suderintu laiku.

4. Jeigu trūkumų ir pažeidimų, atsiradusių ne dėl Nuomininko kaltės, šalinimo metu krantinė negali būti naudojama pagal paskirtį, tai fiksuojama Nuomininko ir Nuomotojo pasirašytu protokolu (nustatomas naudingumo koeficientas krantinei), kuris laikomas pagrindu taikyti uosto žemės nuomas lengvatinį koeficientą.

5. Nuomotojui pateikus Hidrotechninių statinių apžiūrų metodiką, šio priedo 3 punktas peržiūrimas.

6. Patvirtintos formos apžiūrų žurnalus Nuomotojas užveda ir perduoda Nuomininkui pildyti. Nuomininkas, Nuomotojui pareikalavus, pateikia tuos žurnalus peržiūrai.

7. Prieš leisdamas naudotis hidrotechniniu statiniu Nuomotojas pateikia Nuomininkui reikiamą dokumentaciją, užtikrinančią, kad hidrotechniniai statiniai atitinka projektinius bei statinių pasuose numatytais parametruis ir gali būti naudojami pagal paskirtį.

8. Nuomotojas užtikrina ir palaiko prie krantinių gylius (projektinius), tinkamus saugiai švartuoti laivus, turinčius Uosto kapitono patvirtintas leistinas grimzles.

9. Nuomotojas atlieka iš savo lėšų, jeigu kitaip nenumatyta Nuomotojo ir Nuomininko atskirose sutartyse:

9.1. hidrotechninių statinių dangų, laikančiųjų konstrukcijų ir žrenginių remontą, t. y. defektų, kurių buvimas apriboja ar daro negalimą hidrotechninių statinių panaudojimą, šalinimą;

9.2. atlieka akvatorijos dugno valymą nuo užnašų;

9.3. hidrotechninių statinių statybą ir rekonstravimą;

9.4. atmušų keitimą ir remontą, kai šie yra sugadinti ar prarasti dėl priverstinio (uždarytas uostas) laivo stovėjimo prie krantinės.

10. Nuomotojas atlieka inspekcines, neeilines ir specialiasias apžiūras, apžiūrų rezultatus užrašydamas specialiai tam užvestuose žurnaluose. Nuomininkas turi teisę susipažinti su žurnalų įrašais.

11. Nuomotojas turi pateikti Nuomininkui visą informaciją, susijusią su apžiūrų rezultatais ir saugiu hidrotechninių statinių eksploatavimu.


12. Apie hidrotechninių statinių ribose įvykusias avarijas Nuomininkas privalo nedelsdamas pranešti Nuomotojui.

13. Avarijos metu pažeisti hidrotechniniai statiniai atstatomi kaltininkų saskaita. Nepranešus apie avariją ir nenustačius pažeidėjo, atsakomybę dėl avarijos prisiima operatorius. Avarijos tyrimą vykdo Nuomininkas, dalyvaujant Nuomotojo atstovui.

14. Stichinių nelaimių metu pažeisti hidrotechniniai įrenginiai remontuojami ir atstatomi iš Nuomotojo lėšų.


(parašas, vardas, pavardė)

V. Paukštė

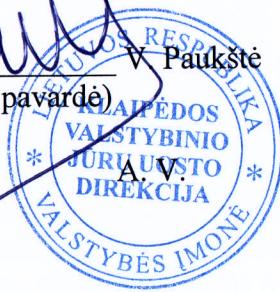


(parašas, vardas, pavardė)

V. Dambrauskas



**2016-10-03 KLAIPÉDOS VALSTYBINIO JŪRŲ UOSTO ŽEMĖS NUOMOS
SUTARTIES Nr. 20-74/2016ž PRIEDAS Nr. 5**

NAUDOJAMŲ GELEŽINKELIO KELIŲ PRIEŽIŪROS TVARKA


1. Geležinkelio priežiūra atliekama pagal Geležinkelio kelio priežiūros taisykles Nr. K/111, patvirtintas 2000 m. vasario 17 d. AB „Lietuvos geležinkelai“ generalinio direktoriaus įsakymu Nr. 47, su pakeitimais, padarytais 2000 m. spalio 6 d. įsakymu Nr. 318 ir 2004 m. balandžio 15 d. įsakymu Nr. I-159 (toliau – taisyklos).
2. Eksplauodamas Nuomotojui priklausančius geležinkelio kelius Nuomininkas iš savo lėšų:
 - 2.1. tikrina kelio ir iešmų vėžės pločio atitiktį taisykloje;
 - 2.2. lygina kelią (tieses ir kreives);
 - 2.3. taiso įdubas ir persimetimus keliuose ir iešmuose;
 - 2.4. tvirtina kelią ir iešmus nuo išilginio kelio postūmio prieštūmiais;
 - 2.5. veržia padéklo, sandūros, gretbėgių varžtus bei bégvaržčius ir prisuka medusraigčius, prikala bégvines;
 - 2.6. pakeičia defektines tvarsles, padéklus ir trūkusius varžtus;
 - 2.7. pakeičia sulūžusius bei įtrūkusius bēgius, jeigu įtrūkimai bei lūžiai atsiranda dėl šiame priede išdėstyty Nuomininko įsipareigojimų nesilaikymo;
 - 2.8. reguliuoja protarpius keliuose ir iešmuose;
 - 2.9. likviduoja šoninius ir vertikalius laiptelius sandūrose (keliuose ir iešmuose);
 - 2.10. tepa sandūrų, padéklių, iešmo gretbėgių varžtus bei bégvaržčius;
 - 2.11. pamuša atskiras pabėgius ir iešmų pabėgius (nukritusius arba atsikrétusius);
 - 2.12. palaiko iešmų kreives pagal ordinates;
 - 2.13. palaiko iešmų pervedimo mechanizmus tvarkingos būklės;
 - 2.14. keičia supuvusius pabėgius (tik tuo atveju, kai iš eilės supuvę trys (laikomas vienu krūmu) pabėgiai, pakeičia vieną, bet taiso ne daugiau kaip du krūmus gardelėje) tai netaikoma iešminiams pabėgiams;
 - 2.15. prižiūri vandens nuvedimo nuo iešmų ir kelių įrenginius;
 - 2.16. prižiūri vandens nuvedimo nuo pervažos klojinio zonas įrenginius;
 - 2.17. valo šiukšles, krovinių liekanas nuo kelių, tarpukelių ir iešmų;
 - 2.18. nuolat tepa iešmų smailės, kalėdėles;
 - 2.19. nuolat valo iešmų kryžmujų gretbėgių ir pervažų gretbėgių griovelius;
 - 2.20. valo iešmus nuo sniego ir ledo;
 - 2.21. šalina žoles keliuose, iešmuose ir tarpukelėse;
 - 2.22. dažo riboženklius ir pervažos ženklus, juos prižiūri;
 - 2.23. kiekvieną mėnesį apžiūri kelius ir iešmus;
 - 2.24. keičia nutrūkusias privirintas ir kištukines junges po atskirų einamojo remonto darbų (atskirų defektinių bėgių pakeitimo keliuose, iešmuose ir t. t.);
 - 2.25. keičia atskiras metalines defektinių bėgių detales (ne ilgesniame kaip ištisiniam trijų pabėgių ruože vienoje gardelėje);
 - 2.26. laiku keičia atskiras netinkamas izoliuotas detales izoliuotose sandūrose;
 - 2.27. laiku tikrina estakadose esančių geležinkelio kelių elektros apšvietimą, įžeminimo kontūrą, vadovaudamasis geležinkelio kelių elektros saugos taisyklių reikalavimais;
 - 2.28. išpjauta balastą po bėgių padais ir centralizuotose iešmuose;
 - 2.29. nuolat palaiko pagal normas protarpius izoliuotosiose sandūrose, įtvirtinant prieštūmiais bėgius izoliuotujų sandūrų prieigose;
 - 2.30. prižiūri besandūrinį kelią pagal jo ypatumo reikalavimus;
 - 2.31. vykdo elektra šildomų arba centralizuotų (automatinio valdymo) iešmų priežiūrą ir aptarnavimą.
3. Nuomotojas iš savo lėšų:

3.1. nuolat keičia defektinius bėgius, kelio pabėgius, sąvaržas, balastą;

3.2. keičia defektinius pavienius, nuolat keičia iešmų pabėgius, defektines iešmų metalines dalis.

4. Eismo įvykio metu pažeisti privažiuojamieji geležinkelio keliai ir iešmai atstatomi kaltininkų sąskaita. Eismo įvykį tira Nuomininkas, dalyvaujant Nuomotojui ir kitiems įvykio dalyviams. Prireikus iškviečiami Valstybinės geležinkelio inspekcijos ir AB „Lietuvos geležinkelai“ atstovai.

5. Už stichinių nelaimių metu pažeistų privažiuojamujų geležinkelio kelių, iešmų remontą ir atstatymo darbus moka Nuomotojas.

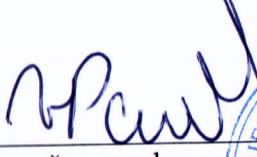
(parašas, vardas, pavardė)



V. Paukštė


V. Dambrauskas

(parašas, vardas, pavardė)



V. Dambrauskas

Uždaroji
akcinė bendrovė

BIRINIŲ KROVINIŲ
TERMINALAS

KLAIPĖDA

**2016-10-03 KLAIPĖDOS VALSTYBINIO JŪRŲ UOSTO ŽEMĖS NUOMOS
SUTARTIES Nr. 20-74/2016ž PRIEDAS Nr. 6**

UOSTO ŽEMĖS NUOMOS MOKESČIO APSKAIČIAVIMAS

Uosto žemės nuomas mokesčis apskaičiuojamas pagal Klaipėdos valstybinio jūrų uosto žemės nuomas mokesčio apskaičiavimo taisykles, patvirtintas Lietuvos Respublikos susisiekimo ministro 2010 m. lapkričio 15 d. įsakymu Nr. 3-671 „Dėl Klaipėdos valstybinio jūrų uosto žemės nuomas sutarties formos patvirtinimo“.

1 lentelė

Į – bazinis uosto žemės nuomas mokesčio dydis (Eur/m ²)	0,91
S – naudojamas uosto žemės plotas (m ²)	127595
SK – visų su uosto žemės nuomininko nuomojamu sklypu besiribojančių krantinių ar jų dalį plotų suma (m ²)	16471

2 lentelė

Krantinės Nr.	Kli – eksploatuojančios krantinės ar jos dalies su grimzle i ilgis, patvirtintas 2015-10-30 Klaipėdos valstybinio jūrų uosto kapitono įsakymu Nr. UK-15, (m)	Grimzlė prie krantinės ar jos dalies, patvirtinta 2015-10-30 Klaipėdos valstybinio jūrų uosto kapitono įsakymu Nr. UK-15, (m)	KKi – mokesčis už konkrečios grimzlės i 1 m darbinio (švartavimo) ilgio eksplotuojamą krantinę ar jos dalis, kurios ribojasi su uosto žemės nuomininko nuomojamu žemės sklypu, patvirtintas Lietuvos Respublikos susisiekimo ministro 2010-11-15 įsakymu Nr. 3-671 (įvertinus 5 punkte nurodytus lengvatinius koeficientus), dydis, Eur	Kli x KKii
101.	10,00	11,5	296,57	2965,70
101.	97,22	12,0	337,12	32774,81
102.	100,00	12,0	337,12	33712,00
103.	100,00	12,0	337,12	33712,00
104.	118,20	12,0	337,12	39847,58
105.	149,15	9,5	177,83	26523,34
106.	122,71	9,5	177,83	21821,52
Iš viso:				191256,95

Metinis uosto žemės nuomas mokesčis		
Mokesčis už eksploatuojamas krantines ar jos dalis, kurios ribojasi su uosto žemės nuomininko nuomojamu uosto žemės sklypu (suma ($K_{Li} \times K_{Ki}$)), Eur k_{Gel} – koeficientas, įvertinantis geležinkelio būvimą uosto žemės nuomininko naudojamame uosto žemės plote		191356,95
SR – Objekto „Krantinių Nr. 101-104 Nemuno g. 24, Klaipėdoje rekonstravimo projektas“ statybai naudojamos uosto žemės“ statybos metu naudojamas uosto žemės plotas nuo 2016-07-15 iki šio objekto statybos užbaigimo akto pasirašymo pagal 2016-09-01 VĮ Klaipėdos valstybinio jūrų uosto direkcijos Statybos ir eksploatacijos skyriaus vyriausiojo projektų vadovo tarnybinį pranešimą Nr. V12-152 – 530 m ² , m ²		1,1 530
Objekto „Krantinės Nr. 104 Nemuno g. 24, Klaipėdoje rekonstravimo projektas“ statybai naudojamos uosto žemės“ statybos metu naudojamas uosto žemės plotas pagal 2014-12-15 VĮ Klaipėdos valstybinio jūrų uosto direkcijos Statybos ir eksploatacijos skyriaus vyriausiojo projektų vadovo tarnybinį pranešimą Nr. TP-1277 nuo 2014-12-01 iki 2016-08-31 pagal 2016-09-01 Valstybinės teritorijų planavimo ir statybos inspekcijos prie Aplinkos ministerijos viršininko statybos užbaigimo aktą Nr. ACCA-30-160901-00191, (S), m ²		1038
Uosto žemės nuomas mokesčis nuo 2016-01-01 iki 2016-07-14, $M_1 = (((S - S_K - S_R) \times l) \times k_{Gel}) + \sum(K_{Li} \times K_{Ki}) \times k_{LI} = (((127595 \text{ m}^2 - 16471 \text{ m}^2 - 1038 \text{ m}^2) \times 0,91 \text{ Eur/m}^2) \times 1,1) + 191356,95 \text{ Eur}) : 366 \text{ d.} \times 196 \text{ d.} = 161487,42 \text{ Eur}$		161487,42
Uosto žemės nuomas mokesčis nuo 2016-07-15 iki 2016-08-31, $M_2 = (((S - S_K - S_R) \times l) \times k_{Gel}) + \sum(K_{Li} \times K_{Ki}) \times k_{LI} = (((127595 \text{ m}^2 - 16471 \text{ m}^2 - 530 \text{ m}^2) \times 0,91 \text{ Eur/m}^2) \times 1,1) + 191356,95 \text{ Eur}) : 366 \text{ d.} \times 48 \text{ d.} = 39478,36 \text{ Eur}$		39478,36
Uosto žemės nuomas mokesčis nuo 2016-09-01 iki 2016-12-31, $M_3 = (((S - S_K - S_R) \times l) \times k_{Gel}) + \sum(K_{Li} \times K_{Ki}) \times k_{LI} = (((127595 \text{ m}^2 - 16471 \text{ m}^2 - 530 \text{ m}^2) \times 0,91 \text{ Eur/m}^2) \times 1,1) + 191356,95 \text{ Eur}) : 366 \text{ d.} \times 122 \text{ d.} = 100687,18 \text{ Eur}$		100687,18
Metinis uosto žemės nuomas mokesčis už 2016 metus*, $M_4 = M_1 + M_2 + M_3 = 161487,42 \text{ Eur} + 39478,36 \text{ Eur} + 100687,18 \text{ Eur} = 301652,96 \text{ Eur}$		301652,96
Metinis uosto žemės nuomas mokesčis apskaičiuojamas pagal formulę (už 2017 ir kitus metus)*: $M_5 = (((S - S_K - S_R) \times l) \times k_{Gel}) + \sum(K_{Li} \times K_{Ki}) \times k_{LI} = (((127595 \text{ m}^2 - 16471 \text{ m}^2 - 530 \text{ m}^2) \times 0,91 \text{ Eur/m}^2) \times 1,1) + 191356,95 \text{ Eur} = 302061,54 \text{ Eur}$		302061,54

*Uosto žemės nuomas mokesčis už 2016, 2017 ir kitus metus bus perskaičiuotas užbaigus objekto „Krantinių Nr. 101-104 Nemuno g. 24, Klaipėdoje rekonstravimo projektas“ statybą.

Ekonominis ir strateginio planavimo skyriaus vyriausiojas specialistas uosto nuomai
Skaičiavo: V. Paukštė

V. Paukštė
 (parašas, vardas, pavardė)


Lietuvos Respublikos Uždaroji akcinių bendrovė
BIRŪKLONAS
V. Dambrauskas
(parašas, vardas, pavardė)
A. V.

busiūta, sunumeruota ir
užtinkauduota

15 (penkiolika) lapai

lėšikos ir strateginio
lėšų plėtojimo virčiavimas
lėšų žemės išnaudojimas
lėšų efektyvumas