

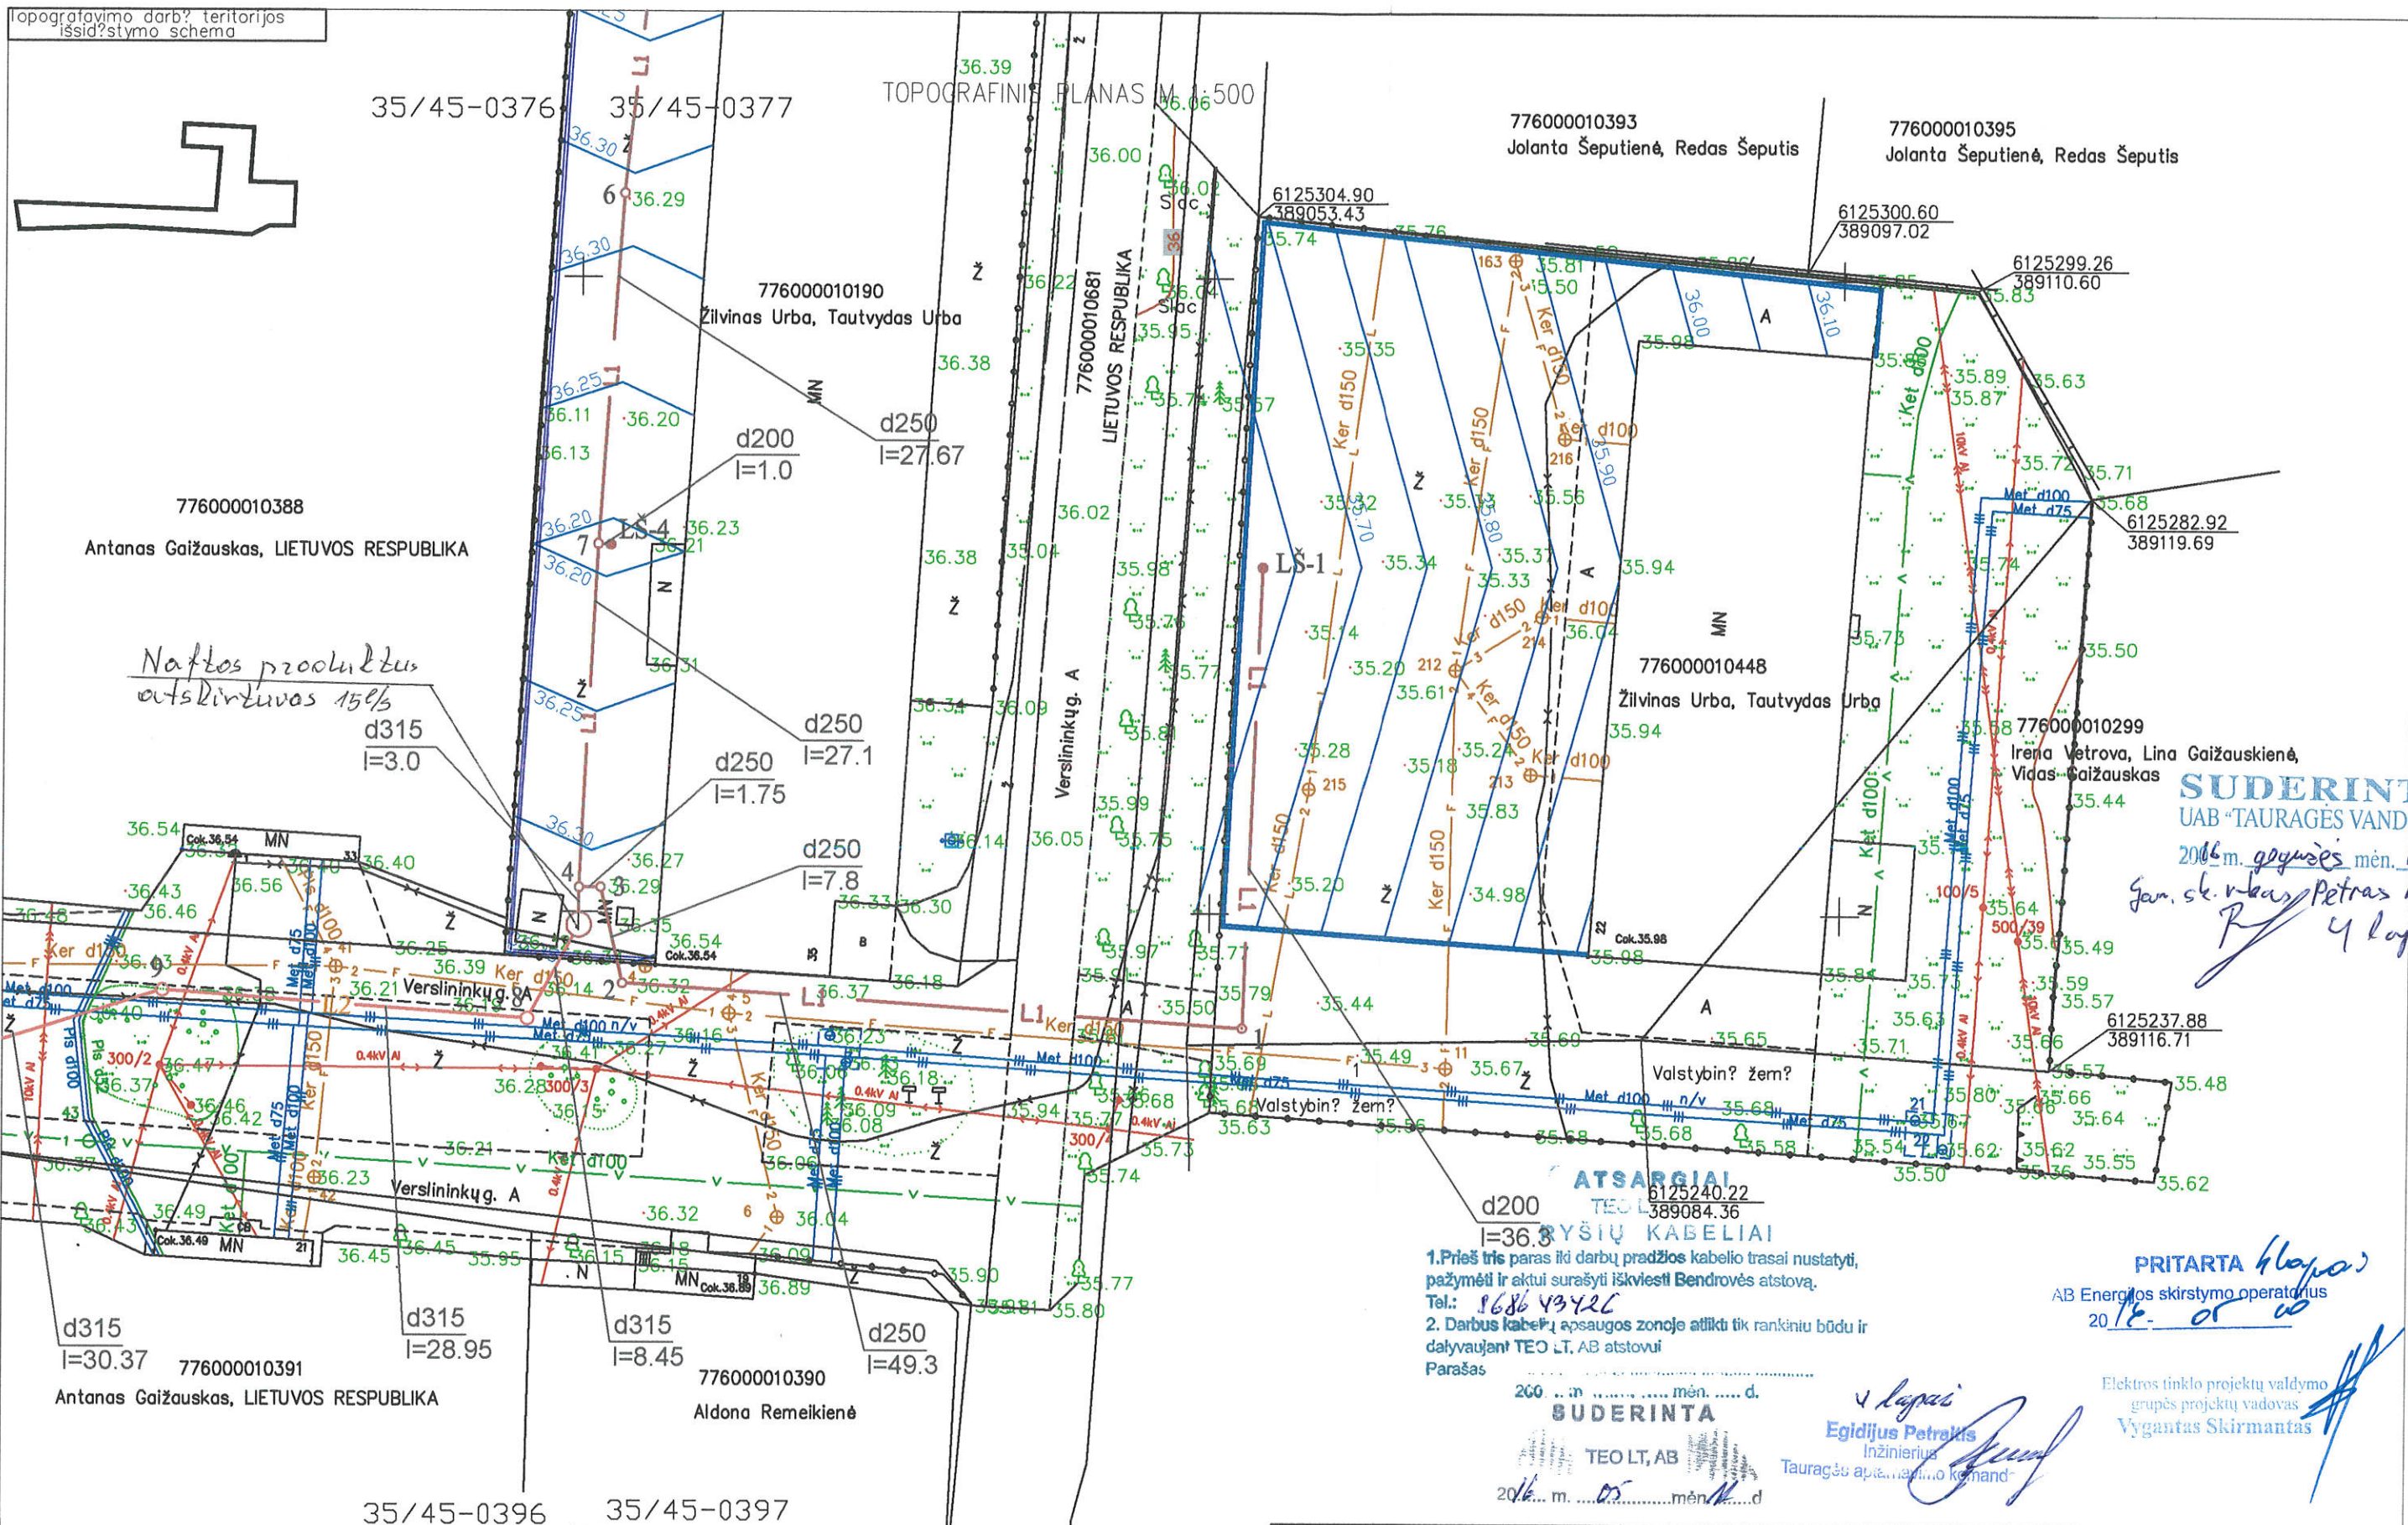


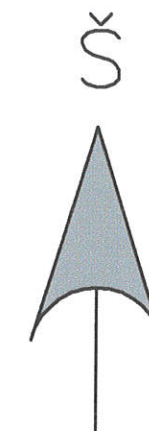

Atestato Nr.	JONAS GEČAS INDIVIDUALIOS VEIKLOS PAŽYMA NR.647659			Vydino g. 43, TAURAGĖ tel. (446) 52475, el.p.: jonas.gecas.tv@gmail.com	Kompleksas: PAVIRŠINIŲ NUOTEKŲ TINKLAI IR VALYMO ĮRENGINIAI EKSPLO- TUOTI NETINKAMŲ TRANSPORTO PRIEMONIŲ DEMONTAVIMO AIKŠTELEI VERSLININKŲ G. 35, TAURŲ K. TAURAGĖS R.	
12687	PDV	J. Gečas		2016-05	Brezinys: SKLYPO PLANAS M 1:500	Laida
12687	Projekt.	J. Gečas				0
Etapas	Užsakovas:				Žymuo:	Lapas
TP	1/1 "AUTOTINA"				2016-05-04-TP-VN-1	1
						4

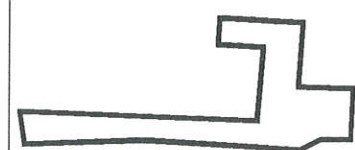

35/45-0376

776000010349

Gedas Liekis, Vladas Liekis,
Aloyzas Liekis, Albinas Liekis

776000010189


Viktoras Jorudas, LIETUVOS RESPUBLIKA

776000010507

Raimondas Grabežas, Rasa Grabežienė

776000010387



Stasys Sabockis, Reda Sabockienė,
LIETUVOS RESPUBLIKA

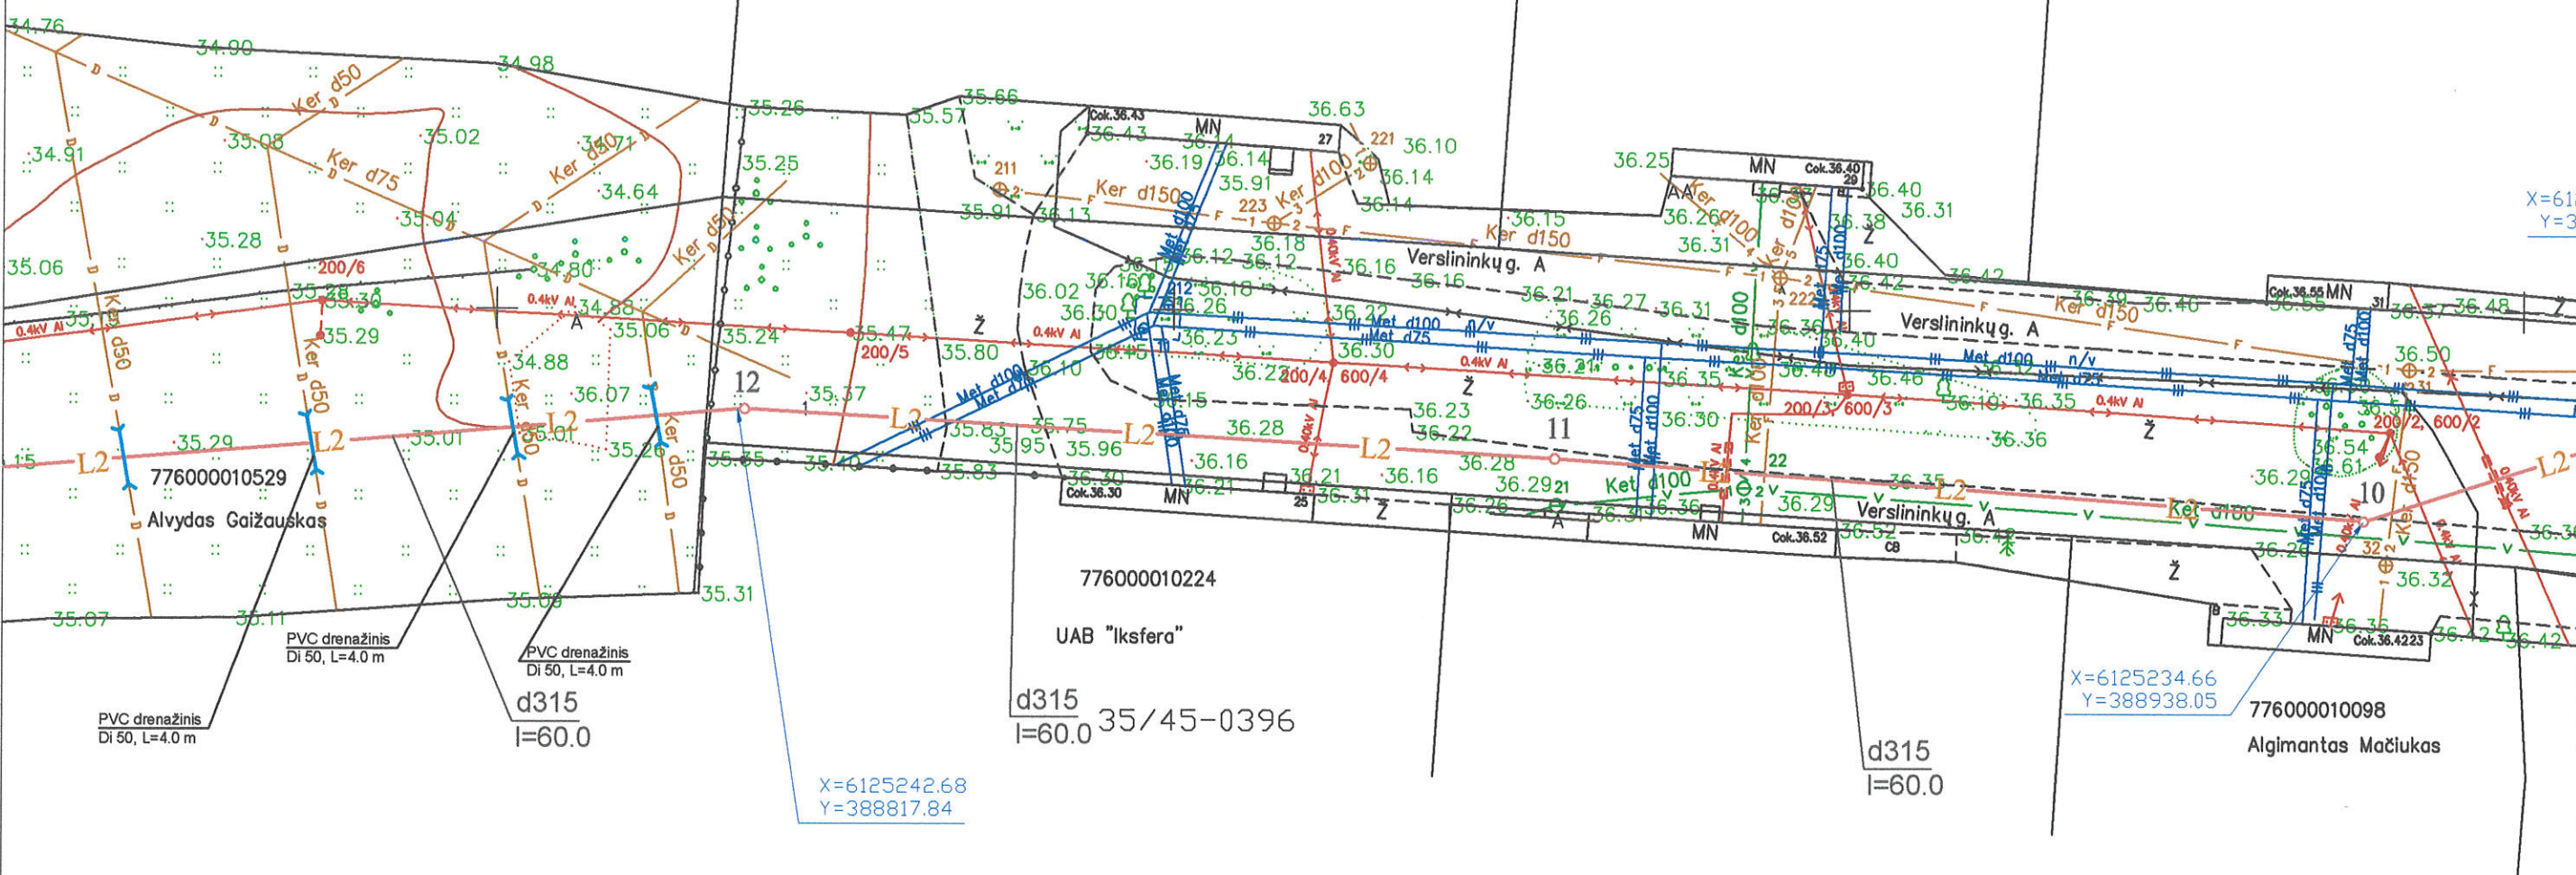

SUTARTINIAI PAŽYMĖJIMAI

- L1 PROJEKTUOJAMI LIETAUS NUOTEKŲ TINKLAI
- L2 PROJEKTUOJAMI APVALYTŲ LIETAUS NUOTEKŲ TINKLAI
- V ESAMI VANDENTIEKIO TINKLAI
- KF ESAMI BUITINIŲ NUOTEKŲ TINKLAI
- D ESAMI DRENAŽO TINKLAI
- REKONSTRUOJAMI DRENAŽO TINKLAI

Atestato Nr.	JONAS GEČAS		Vydūno g. 43 TAURAGĖ tel.: (446) 52475, el.p.: jonas.gecas.tv@gmail.com	Kompleksas: PAVIRŠINIŲ NUOTEKŲ TINKLAI IR VALYMO ĮRENGINIAI EKSPLO- TUOTI NETINKAMŲ TRANSPORTO PRIEMONIŲ DEMONTAVIMO AIKŠTEI VERSLININKŲ G. 35, TAURŲ K. TAURAGĖS R.	
12687	PDV	J. Gečas	2016-05	Laida	
12687	Projekt.	J. Gečas		0	
Etapas	Užsakovas:			Žymuo:	Lapas Lapų
TP	IĮ "AUTOTINA"			2016-05-04-TP-VN-1	2 4

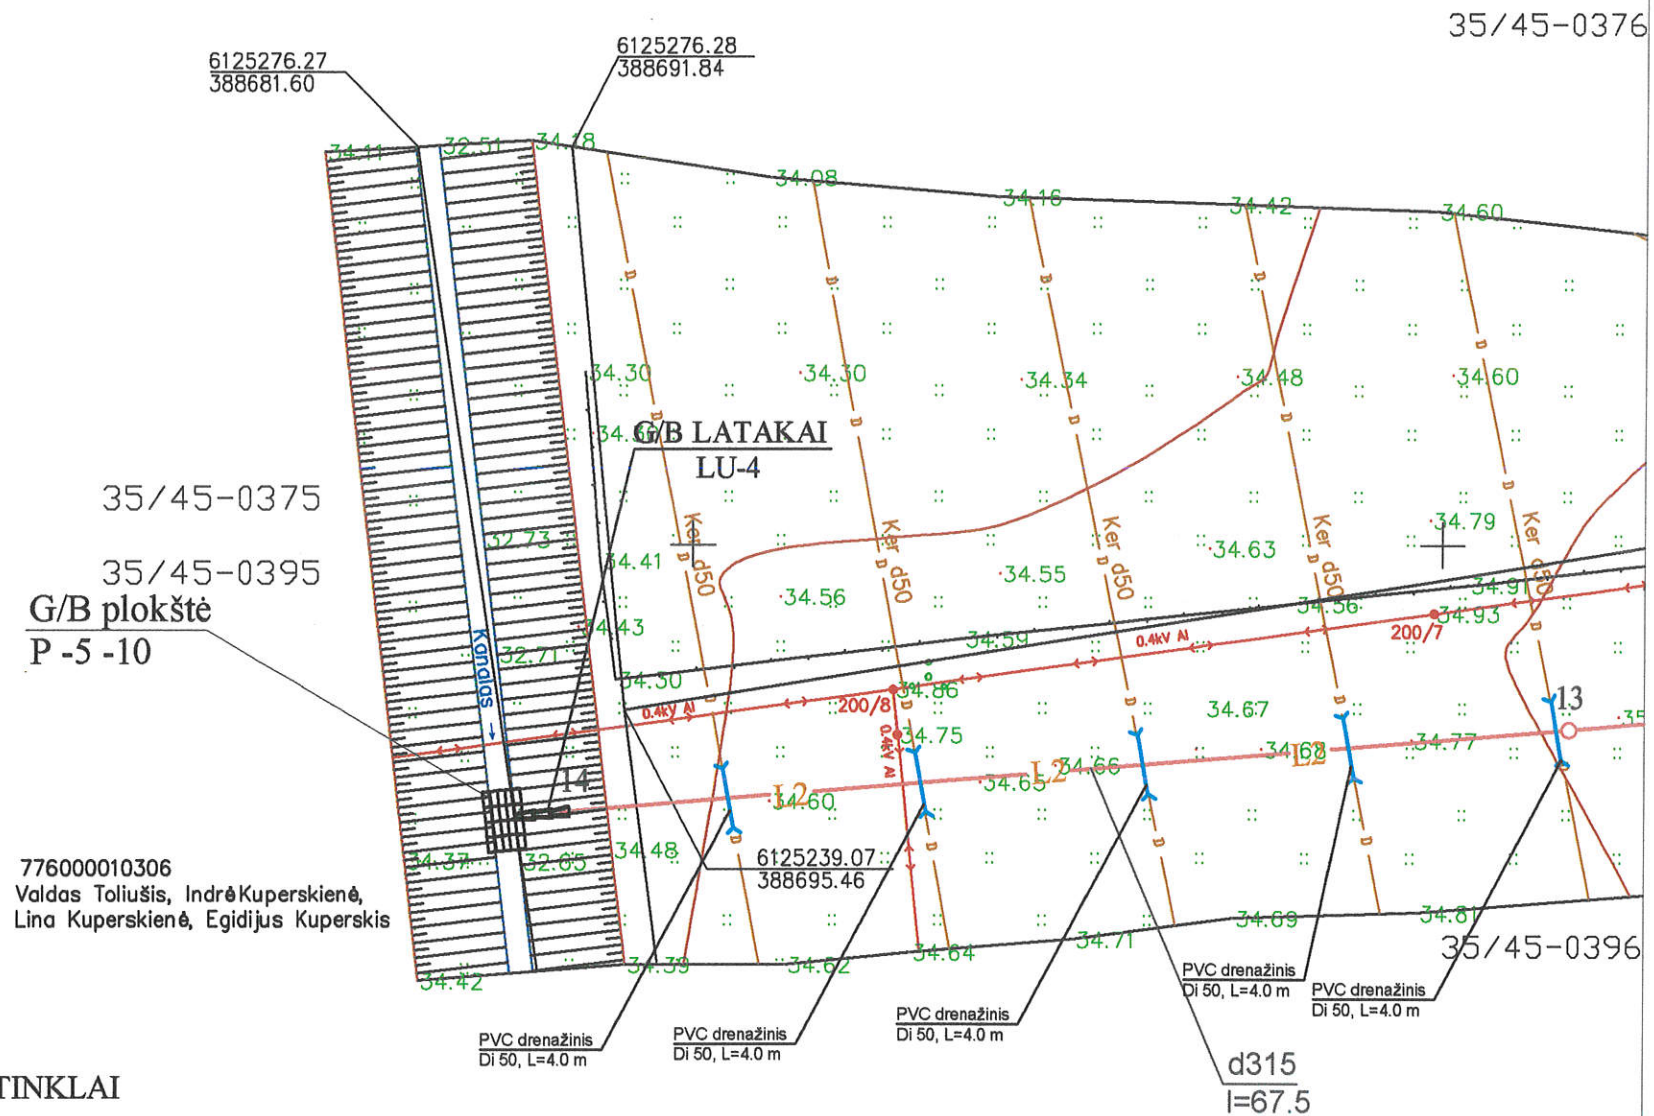
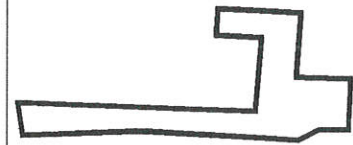


SUTARTINIAI PAŽYMĖJIMAI

- L1 — PROJEKTUOJAMI LIETAUS NUOTEKŲ TINKLAI
- L2 — PROJEKTUOJAMI APVALYTŲ LIETAUS NUOTEKŲ TINKLAI
- V — ESAMI VANDENTIEKIO TINKLAI
- KF — ESAMI BUITINIŲ NUOTEKŲ TINKLAI
- D — ESAMI DRENAŽO TINKLAI
- — REKONSTRUOJAMI DRENAŽO TINKLAI

X=6125200.00
Y=388650.00


Atestato Nr.	JONAS GEČAS			Vydūno g. 43 TAURAGĖ	Kompleksas: PAVIRŠINIŲ NUOTEKŲ TINKLAI IR VALYMO ĮRENGINIAI EKSPLO- TUOTI NETINKAMŲ TRANSPORTO PRIEMONIŲ DEMONTAVIMO AIKŠTEI VERSLININKŲ G. 35, TAURŲ K. TAURAGĖS R.		
	INDIVIDUALIOS VEIKLOS		tel.: (446) 52475				
	PAŽYMA NR.647659		el.p.: jonas.gečas.tv@gmail.com				
12687	PDV	J. Gečas		2016-05	Brėžinys: SKLYPO PLANAS M 1:500	Laida	
12687	Projekt.	J. Gečas				0	
Etapas	Užsakovas:				Žymuo: 2016-05-04-TP-VN-1	Lapas	Lapų
TP	11, "AUTOTINA"					3	4

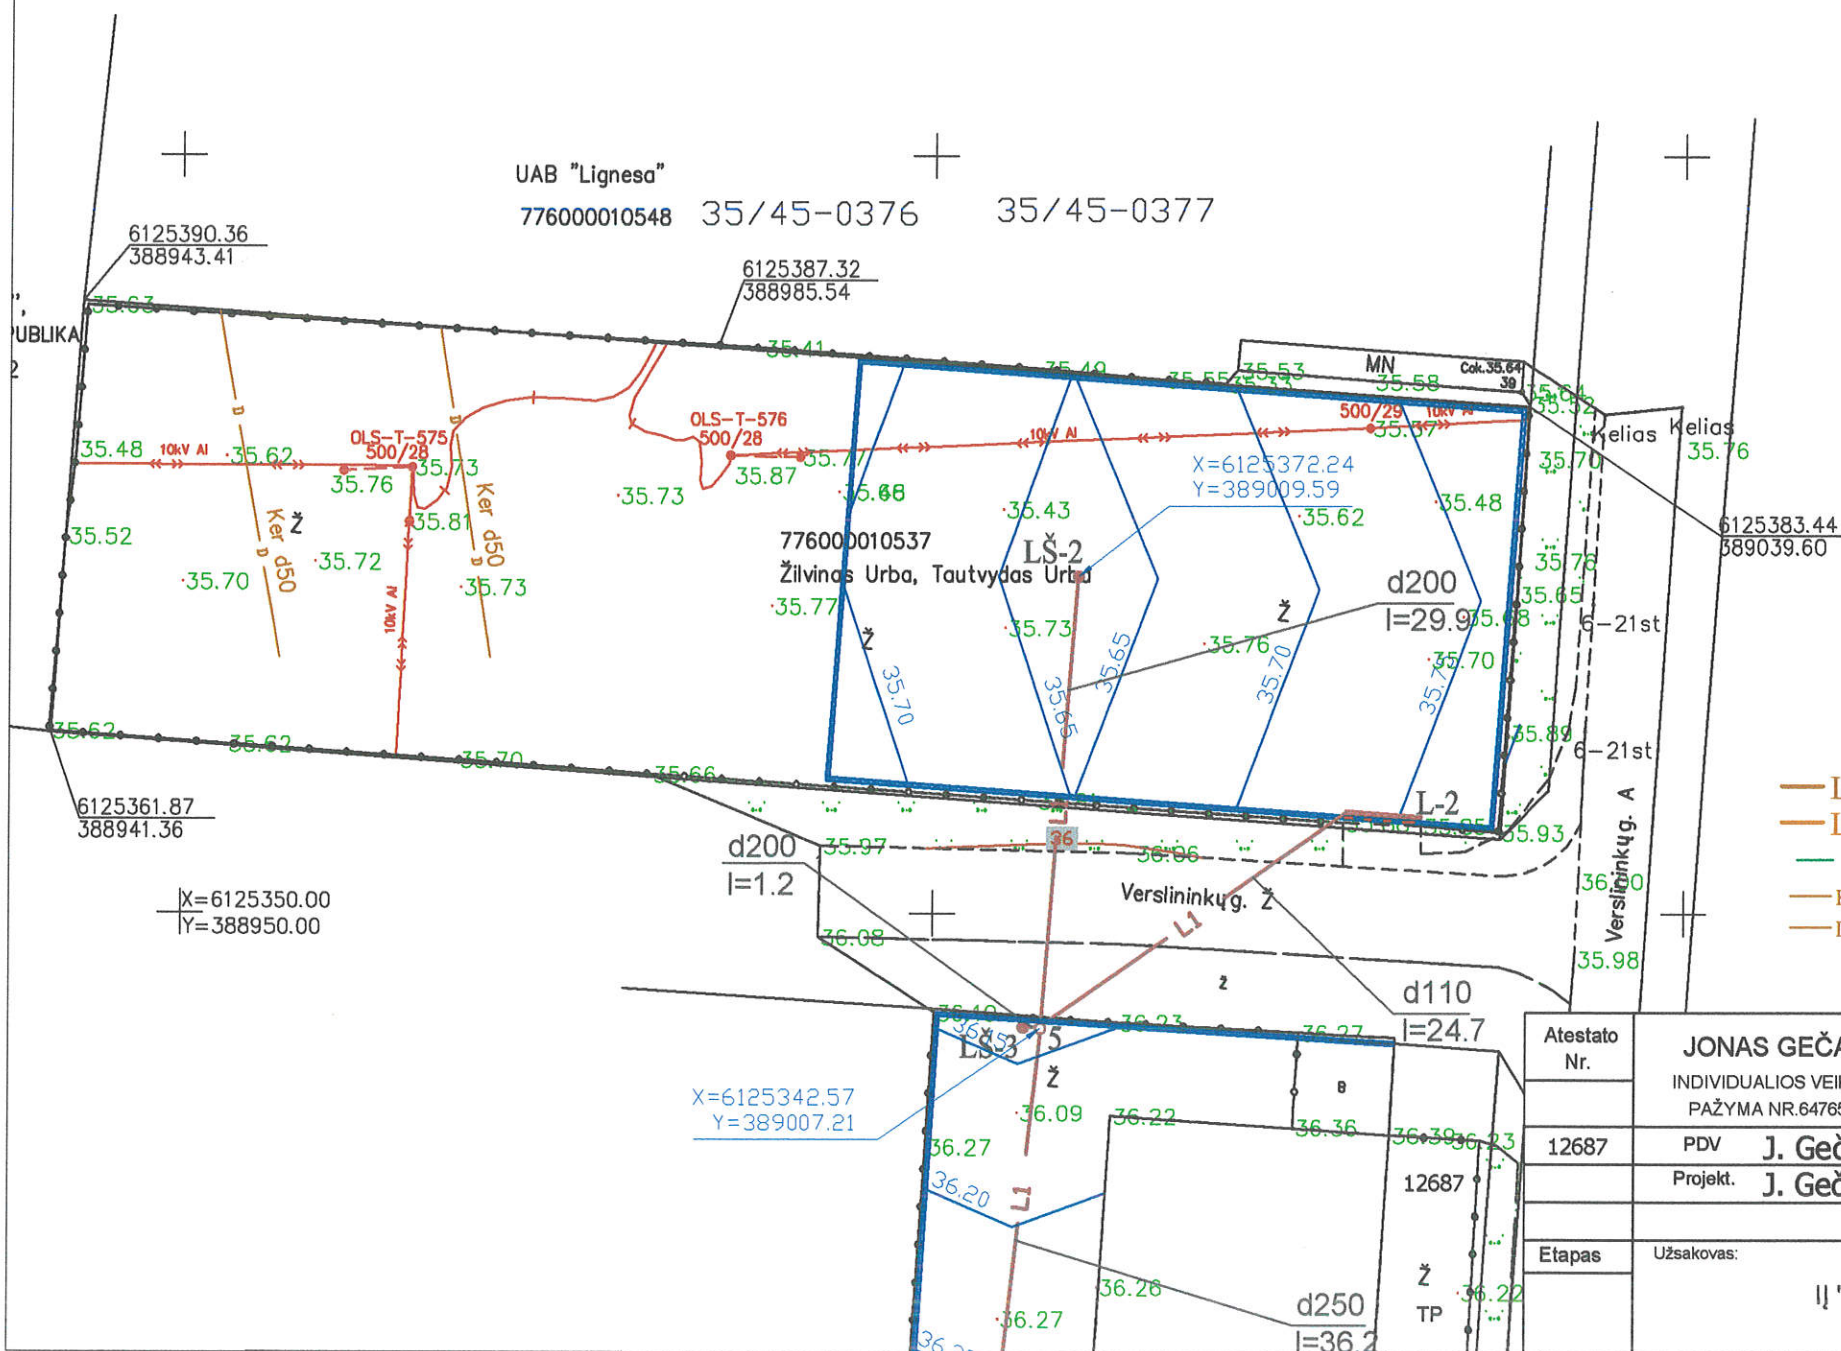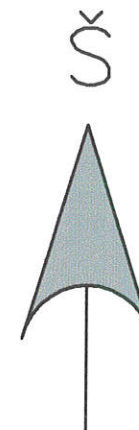

SUTARTINIAI PAŽYMĖJIMAI

- L1 — PROJEKTUOJAMI LIETAUS NUOTEKŲ TINKLAI
- L2 — PROJEKTUOJAMI APVALYTŲ LIETAUS NUOTEKŲ TINKLAI
- V — ESAMI VANDENTIEKIO TINKLAI
- KF — ESAMI BUITINIŲ NUOTEKŲ TINKLAI
- D — ESAMI DRENAŽO TINKLAI


Atestato Nr.	JONAS GEČAS INDIVIDUALIOS VEIKLOS PAŽYMA NR.647659	Vydūno g. 43 TAURAGĖ tel.: (446) 52475, el.p.: jonas.gecas@gmail.com	Kompleksas: PAVIRŠINIŲ NUOTEKŲ TINKLAI IR VALYMO ĮRENGINIAI EKSPLO- TUOTI NETINKAMŲ TRANSPORTO PRIEMONIŲ DEMONTAVIMO AIKŠTEI VERSLININKŲ G. 35, TAURŲ K. TAURAGĖS R.
12687	PDV J. Gečas Projekt. J. Gečas	2016-05	Brėžinys: SKLYPO PLANAS M 1:500
Etapas	Užsakovas: IĮ "AUTOTINA"	Žymuo: 2016-05-04-TP-VN-1	Laida 0
		Lapas 4	Lapų 4

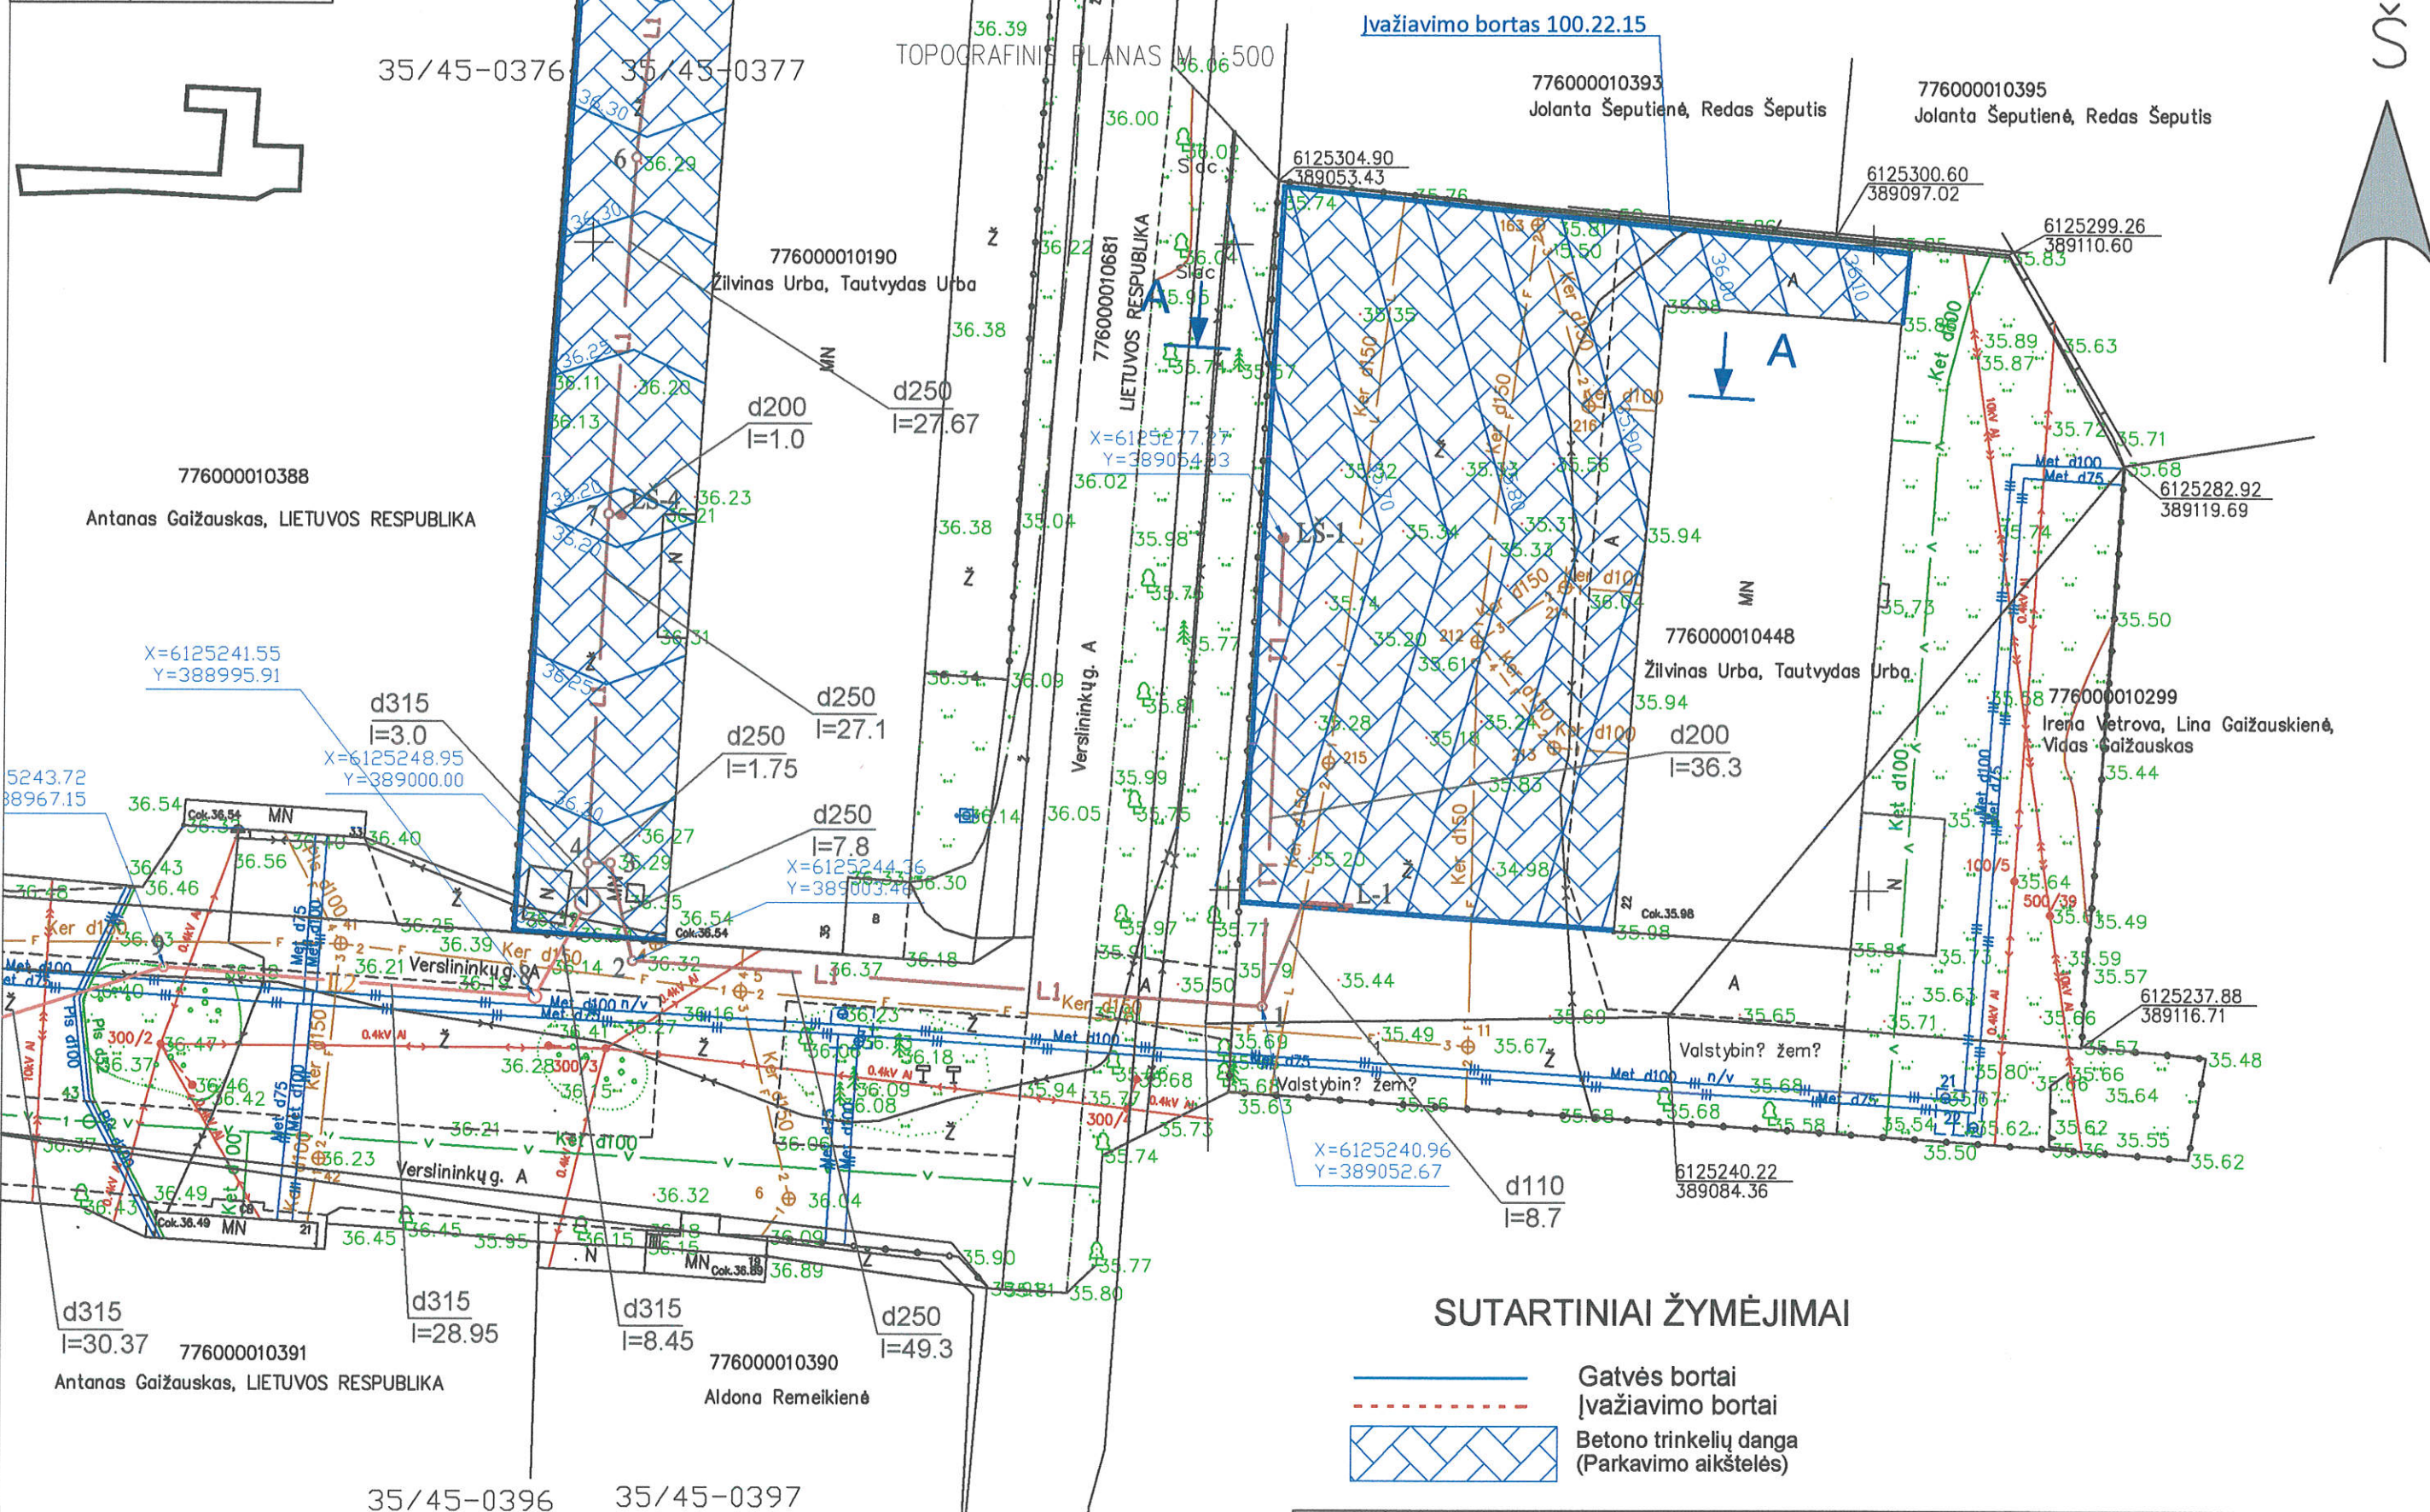


SUTARTINIAI ŽYMĖJIMAI



- Gatvės bortai
- - - - - Ivažiavimo bortai
- Betono trinkelų danga (Parkavimo aikštelės)

Atestato Nr.	JONAS GEČAS INDIVIDUALIOS VEIKLOS PAŽYMA NR.647659 el.p.: jonas.gecas.tv@gmail.com				Kompleksas: PAVIRŠINIŲ NUOTEKŲ TINKLAI IR VALYMO ĮRENGINIAI EKSPLOATUOTI NETINKAMŲ TRANSPORTO PRIEMONIŲ DEMONTAVIMO AIKŠTEI VERSLININKŲ G. 35, TAURŲ K. TAURAGĖS R.			
12687	PDV	J. Gečas		2016-05	Brėžinys: SKLYPO PLANAS SU DANGOMIS M 1:500			
12687	Projekt.	J. Gečas						
Etapas	Užsakovas:				Žymuo:		Lapas	Lapų
TP	IĮ "AUTOTINA"				2016-05-04-TP-SP-1		1	2

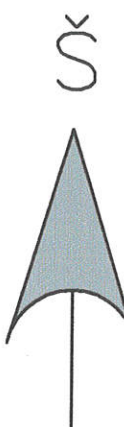

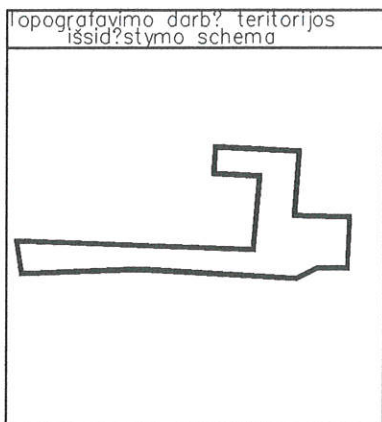

TOPOGRAFINIS PLANAS M 1:500

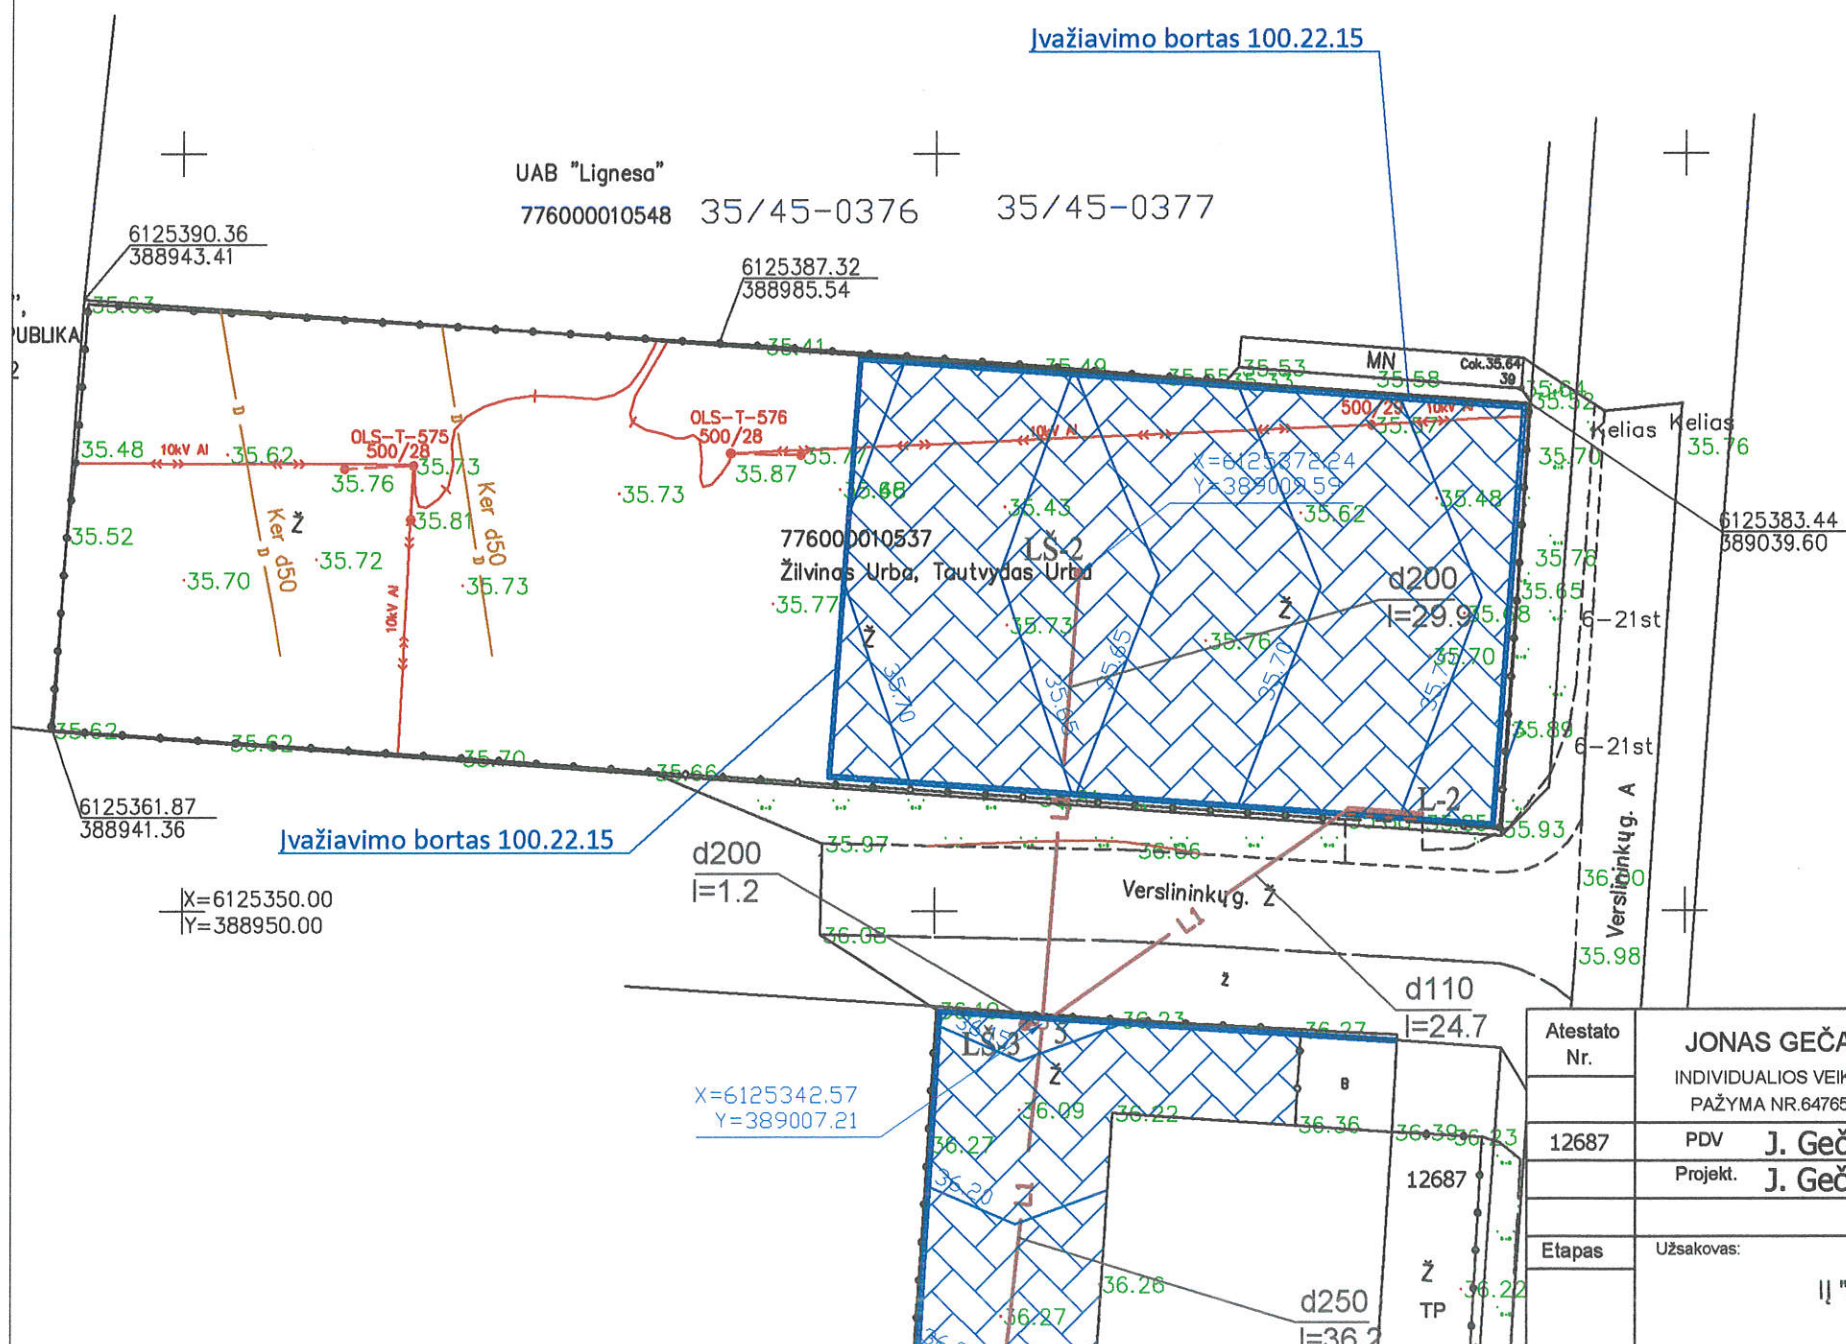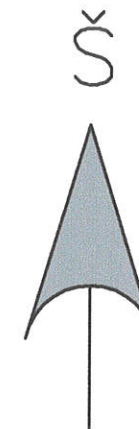

SUTARTINIAI ŽYMĖJIMAI

- Gatvės bortai
- - - Ivažiavimo bortai
- ▨ Betono trinkelų danga (Parkavimo aikštelės)

Atestato Nr.	JONAS GEČAS			PAVIRŠINIŲ NUOTEKŲ TINKLAI IR VALYMO ĮRENGINIAI EKSPLO- TUOTI NETINKAMŲ TRANSPORTO PRIEMONIŲ DEMONTAVIMO AIKŠTEI VERSLININKŲ G. 35, TAURŲ K. TAURAGĖS R.		
	INDIVIDUALIOS VEIKLOS PAŽYMA NR.647659			TAURAGĖ tel.: (446) 52475, el.p.: jonas.gecas.tv@gmail.com		
12687	PDV	J. Gečas		2016-05	Brėžinys:	Laida
	Projekt.	J. Gečas			SKLYPO PLANAS SU DANGOMIS M 1:500	
	0				Žymuo:	Lapas
	Užsakovas:				2016-05-04-TP-SP-1	
	IĮ "AUTOTINA"					Lapų
						2
						2