


AB „PANEVĖŽIO STIKLAS“ SKLYPO PLANAS

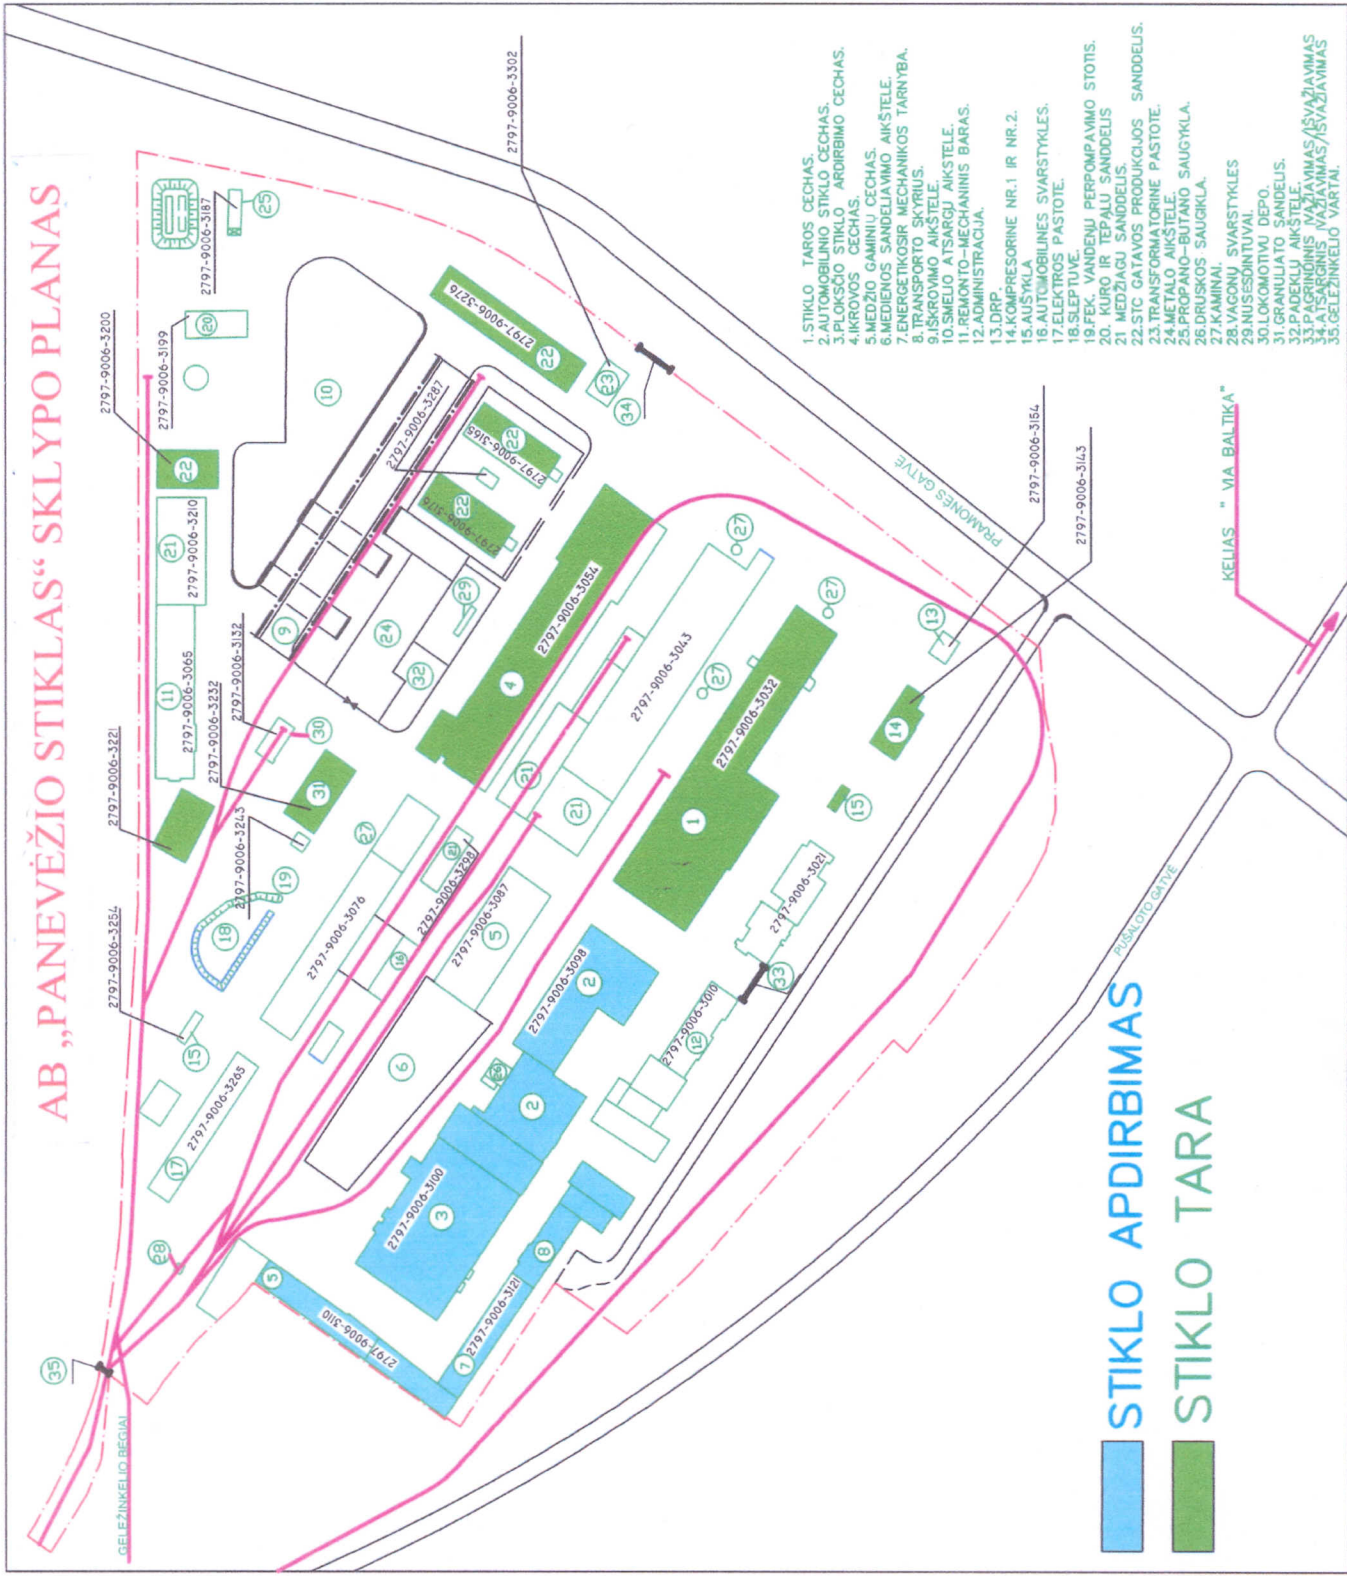

STIKLO APDIRBIMAS

STIKLO TARA

1. STIKLO TAROS CECHAS.
2. AUTOMOBILINIO STIKLO CECHAS.
3. PLOKŠIO STIKLO APDIRBIMO CECHAS.
4. KROVOS CECHAS.
5. MEDŽIO GAMINIŲ CECHAS.
6. MEDŽIŲ SANDĖLIAVIMO AKŠTEILE.
7. ENERGETIKOSIR MECHANIKOS TARNYBA.
8. TRANSPORTO SKYRIUS.
9. ŠKROVIMO AKŠTEILE.
10. SMELIO ATSARGŲ AKŠTEILE.
11. REMONTO-MECHANINIS BARAS.
12. ADMINISTRACIJA.
13. DRP.
14. KOMPRESORINE NR.1 IR NR.2.
15. AUŠŲKLA.
16. AUTOMOBILINES SVARSTYKLES.
17. ELEKTROS PASTOTE.
18. SLEPTUVE.
19. FEK. VANDENŲ PERPOMPYMO STOTIS.
20. KURO IR TEPALŲ SANDĖLIUS.
21. MEDŽIAGŲ SANDĖLIUS.
22. STC GATAVOS PRODUKCIJOS SANDĖLIUS.
23. TRANSFORMATORINE PASTOTE.
24. METALO AKŠTEILE.
25. PROPANO-BUTANO SAUGYKLA.
26. DRUSKOS SAUGIKLA.
27. KAMINAI.
28. VAGONŲ SVARSTYKLES.
29. NUISESŪNTUVAI.
30. LOKOMOTIVŲ DEPO.
31. GRANULIATO SANDĖLIUS.
32. PADEKLU AKŠTEILE.
33. PAPRINDINIS ĮVAŽIAVIMAS/ISVAŽIAVIMAS.
34. ATSARGINIS ĮVAŽIAVIMAS/ISVAŽIAVIMAS.
35. GELEŽINKELIO VARTAI.

Tikra: _____

Vadovybės atstovas apinkosaujai
Juozas STIGAITAS