


VĮ „Visagino energija“ vandentiekio ir nuotekų tinklai už miesto

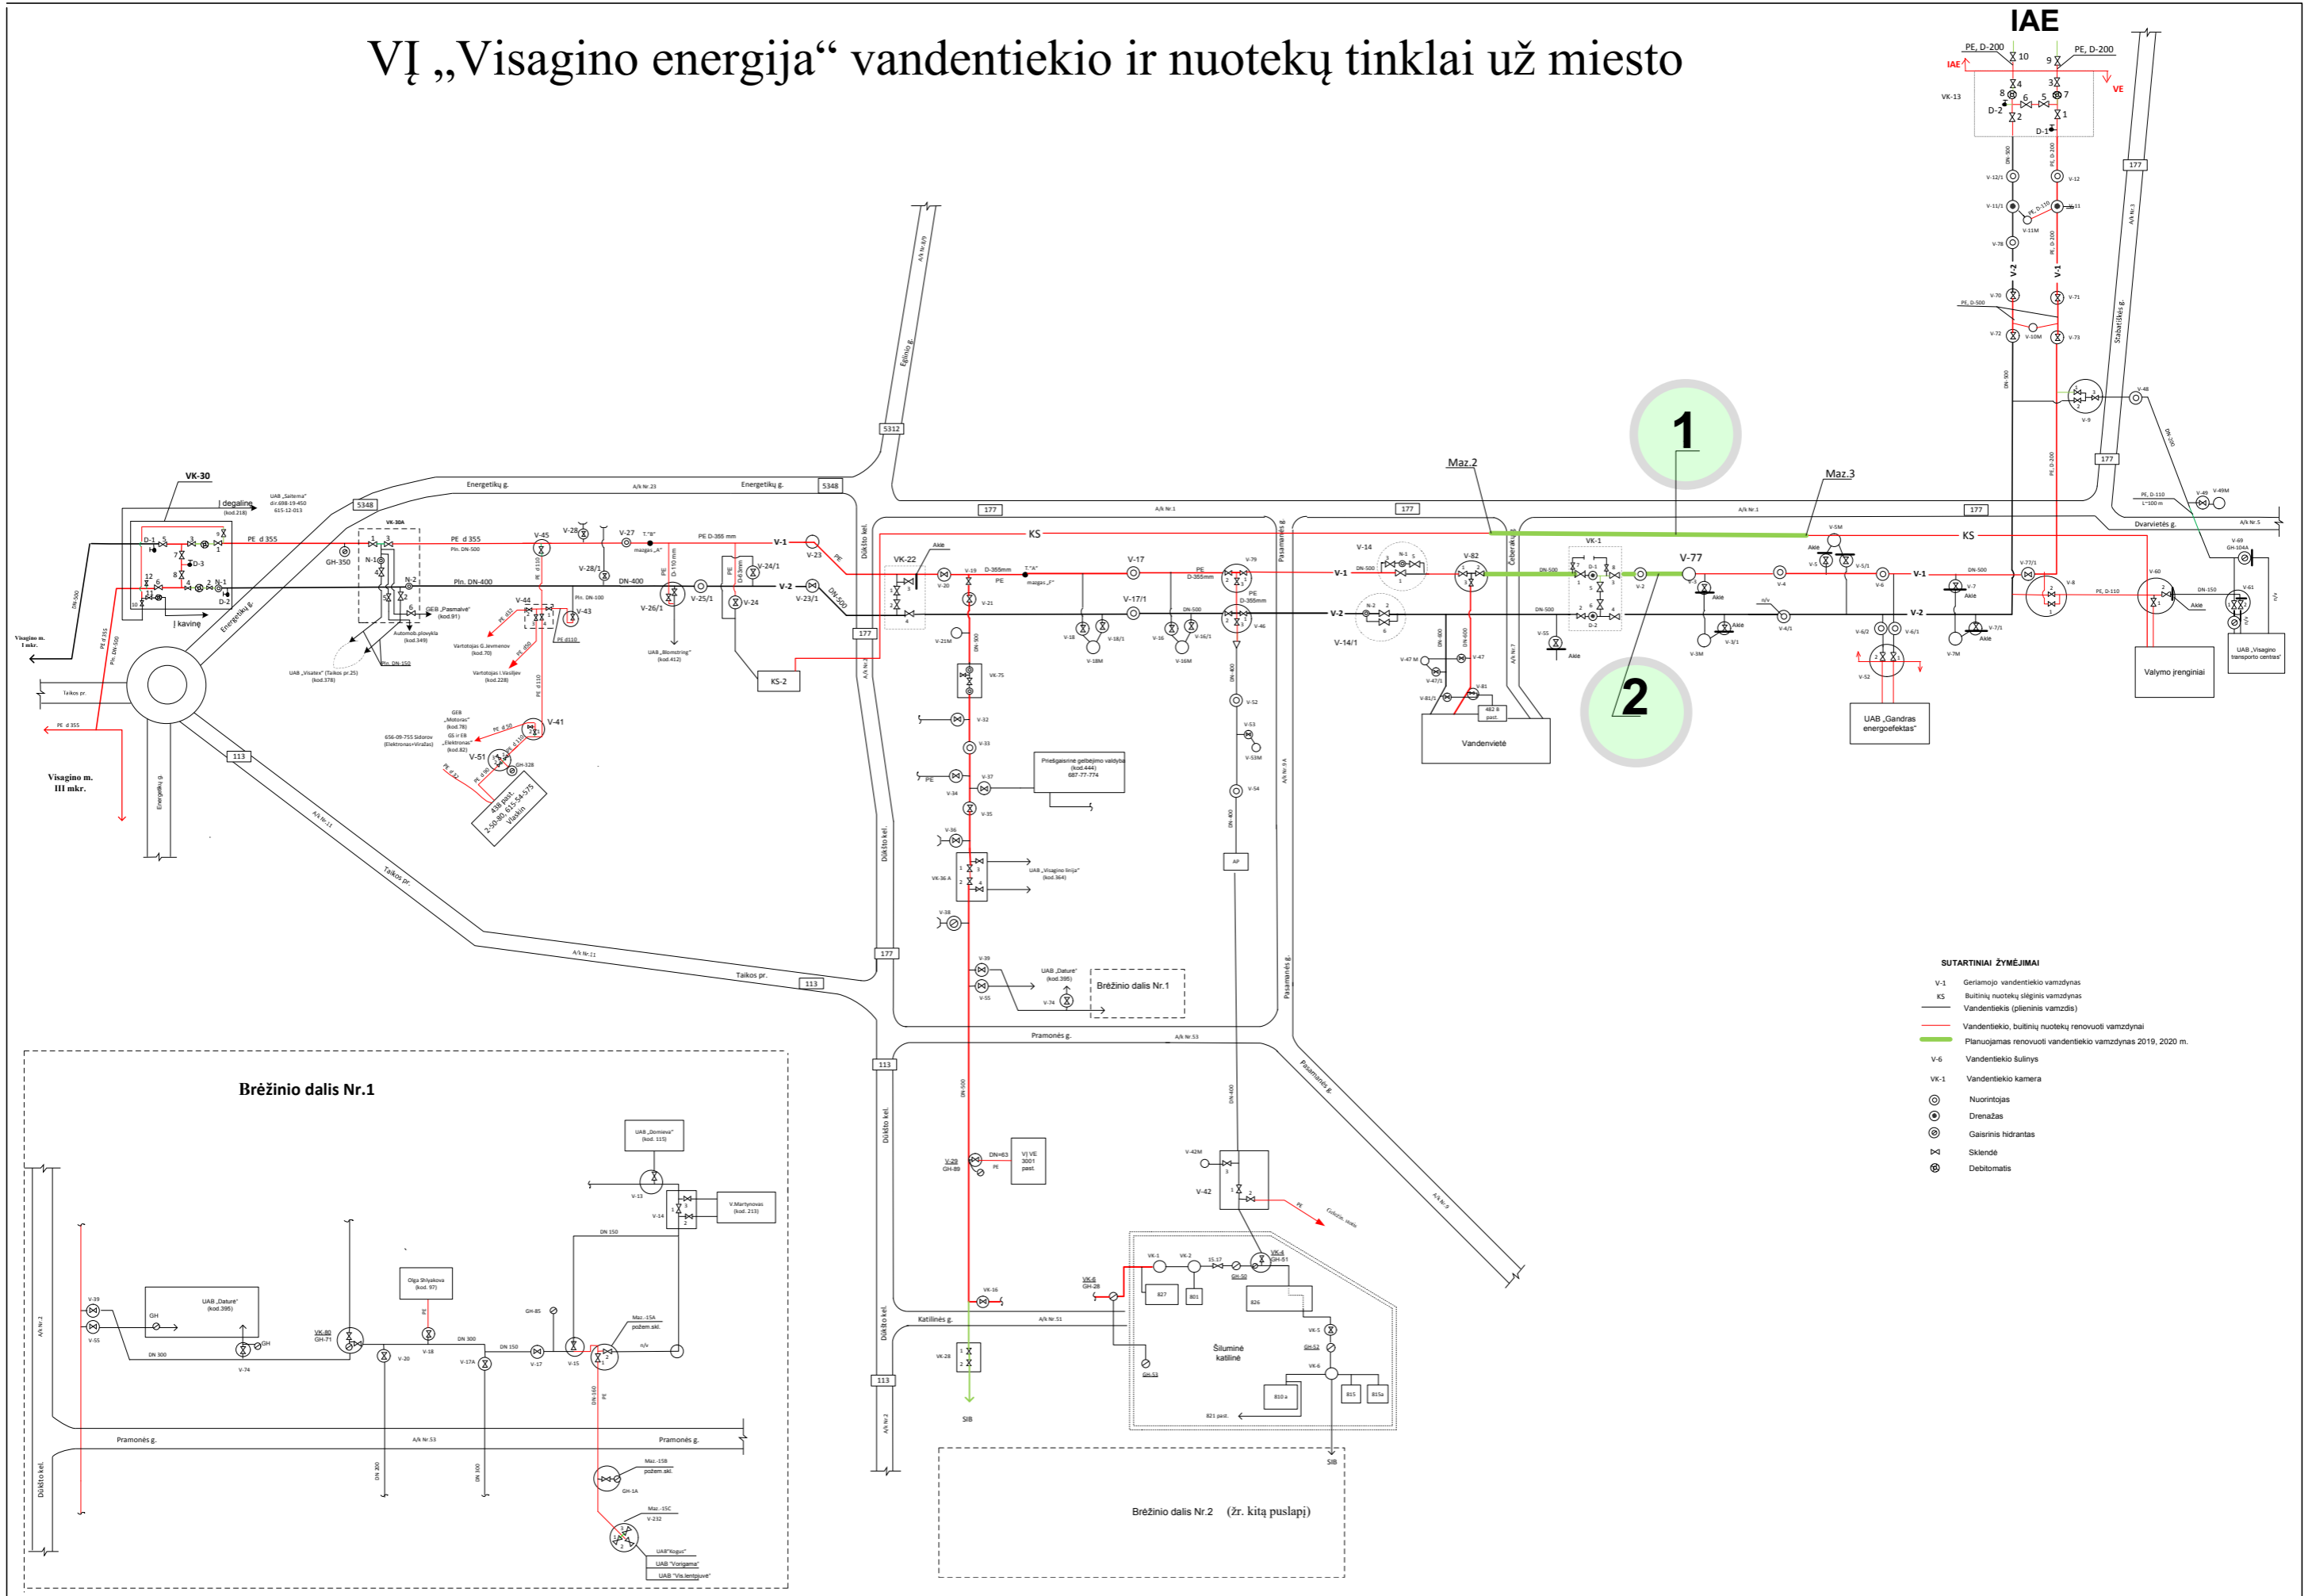

Brėžinio dalis Nr.2

