


2 PRIEDAS. SUVESTINIS INŽINERINIŲ TINKLŲ PLANAS

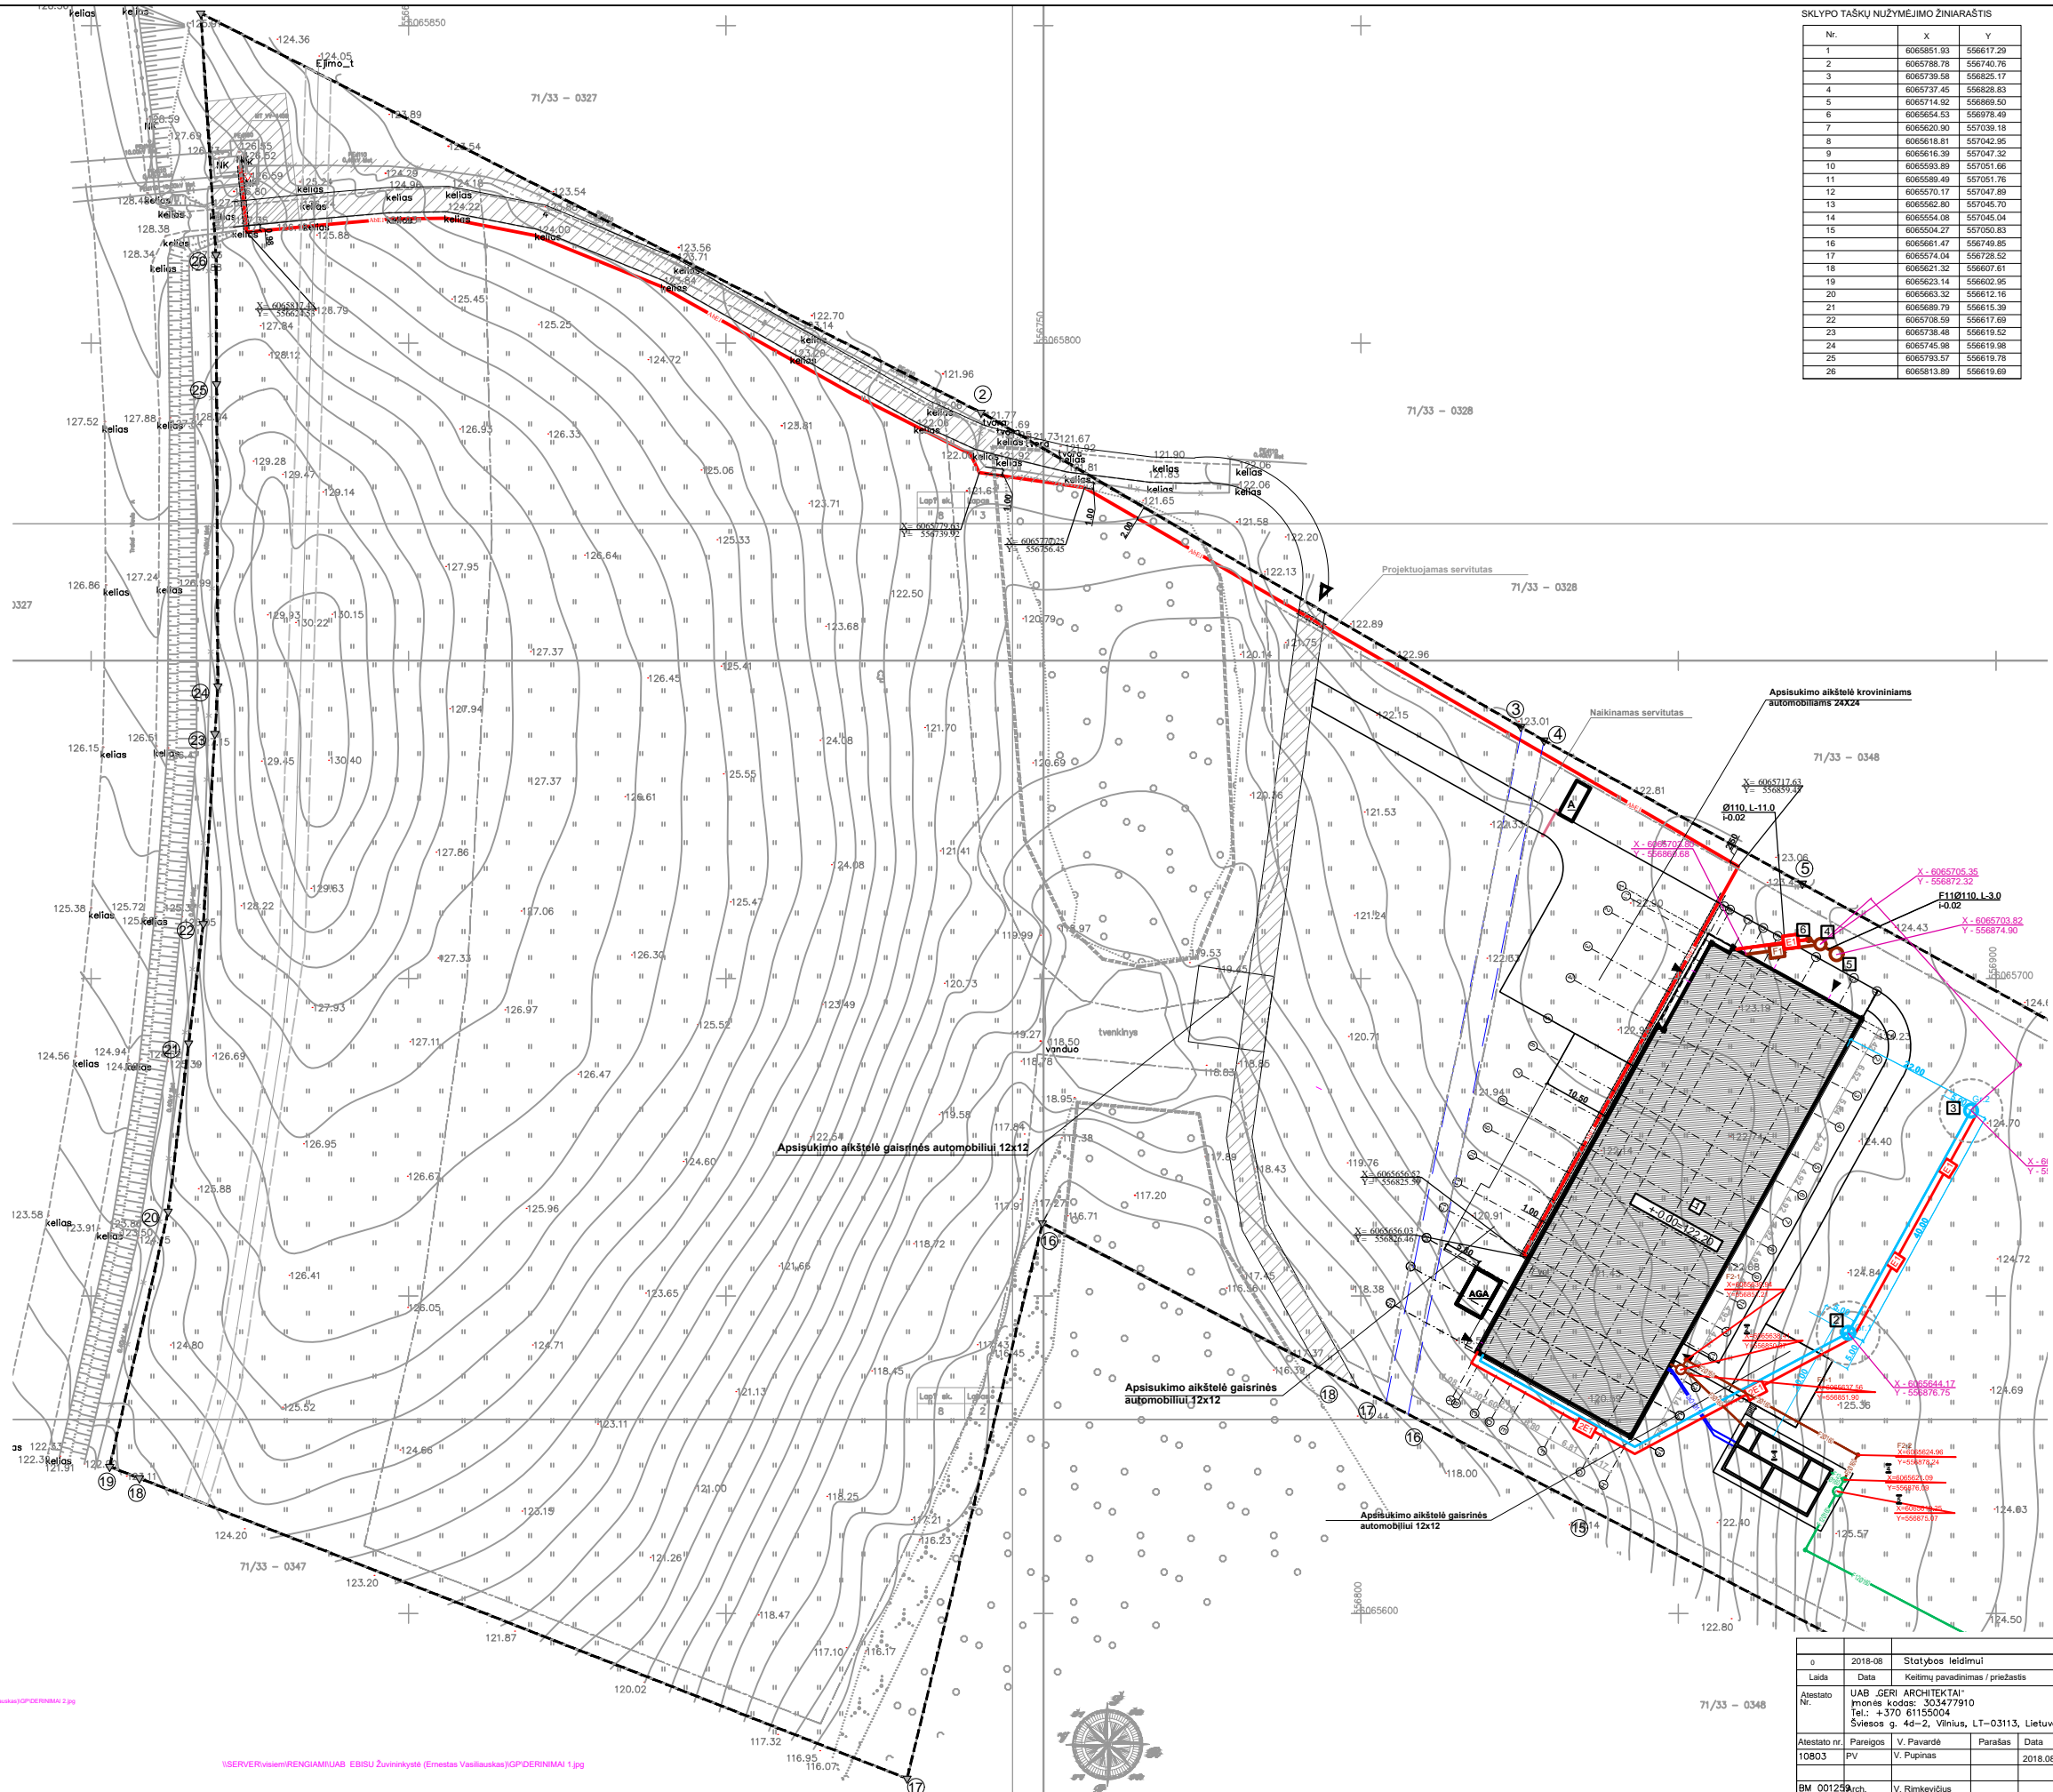

SKLYPO TAŠKŲ NUŽYMĖJIMO ŽINIARAŠTIS

Nr.	X	Y
1	6065851.93	556617.29
2	6065786.78	556740.76
3	6065739.58	556825.17
4	6065737.45	556828.83
5	6065714.92	556889.50
6	6065654.53	556978.49
7	6065620.90	557039.18
8	6065618.81	557042.95
9	6065616.39	557047.32
10	6065593.89	557051.68
11	6065589.49	557051.76
12	6065570.17	557047.89
13	6065562.80	557045.70
14	6065554.08	557045.04
15	6065504.27	557050.83
16	6065561.47	556749.85
17	6065574.04	556728.52
18	6065621.32	556607.61
19	6065623.14	556602.95
20	6065663.32	556612.16
21	6065689.79	556615.39
22	6065708.59	556617.89
23	6065738.48	556619.52
24	6065745.98	556619.98
25	6065793.57	556619.78
26	6065813.89	556619.69

- SITUACIJOS SCHEMA
- SKLYPO RIBA
 - PROJEKTUOJAMAS ŽUVŲ AUGINIMO PASTATAS
 - NUŽYMIMŲ AŠIŲ SUSIKIRTIMO TAŠKAS
 - ĮVAŽIAVIMO Į SKLYPĄ VIETA
 - ĮĖJIMAS Į PROJEKTUOJAMĄ PASTATĄ
 - STATYBOS ZONA
 - MIŠKO RIBOS
 - VANDENS TELKINIO PAKRANTĖS APSAUGOS JUOSTA
 - SERVITUTAS
 - PROJEKTUOJAMAS ABONENTINIS KABELIS
 - PROJEKTUOJAMAS ABONENTINIS KABELIS VAMZDYJE
 - GREŽINIO GREIŽTO REŽIMO JUOSTA, R-5.0 M
 - PROJEKTUOJAMAS VANDENS ĮVADAS
 - PROJ. BUITINĖ NUOTEKYNĖ
 - PROJ. ELEKTROS KABELIS
 - PROJ. VANDENS GREŽINYS
 - PROJ. VANDENS GREŽINYS
 - PROJ. BUTINIŲ NUOTEKŲ VALYMO ĮRENGINIAI
 - PROJ. VALYTŲ NUOTEKŲ INFILTRACINIS ŠULINYS
 - PROJ. ORAPŪTĖ
 - PROJ. F3 - PROJEKTUOJAMAS GAMYBINIŲ NUOTEKŲ TINKLAS
 - PROJ. F2 - PROJEKTUOJAMAS APVEDIMO TINKLAS APLINK BIOLOGINĮ REAKTORIŲ
 - PROJ. F12 - PROJEKTUOJAMAS IŠVALYTŲ GAMYBINIŲ NUOTEKŲ TINKLAS
 - PROJ. O1 - PROJEKTUOJAMAS ORO TINKLAS
 - PROJ. F1-1 - PROJEKTUOJAMAS GAMYBINIŲ NUOTEKŲ KONTROLINIS ŠULINYS
 - PROJ. F2-1 - PROJEKTUOJAMAS APVEDIMO TINKLO KONTROLINIS ŠULINYS
 - PROJ. F2-2 - PROJEKTUOJAMAS APVEDIMO TINKLO KONTROLINIS ŠULINYS
 - PROJ. F12-1 - PROJEKTUOJAMAS IŠVALYTŲ GAMYBINIŲ NUOTEKŲ KONTROLINIS ŠULINYS
 - 02 - PASKIRSTYMO KAMERA
 - 03 - BIOLOGINIS REAKTORIUS, ANTRINIS NUSODINTUVAS DUMBLIO TALPA
 - 04 - MEGNIŲ PAĖMIMO TALPA
 - 05 - DEBITO MATAVIMO TALPA
 - 06 - IŠLEISTUVAS

PASTATO AŠIŲ NUŽYMĖJIMO ŽINIARAŠTIS


SUSIKIRTIMAS AŠYSE	X	Y
T-C	6065704.80	556858.63
T-H	6065693.60	556878.84
15-H	6065627.96	556842.44
15-A	6065641.27	556818.42
4-A	6065692.42	556845.76
4-B	6065691.90	556847.71
T-1-B	6065705.51	556855.25

BENDRI TECHNINIAI - EKONOMINIAI RODIKLIAI

Sklypo plotas	83478 m ²
Užstatymo laukumas	3.45 m ²
Užstatymo intensyvumas	3.12 m ²
PASTATO N: 1 TECHNINIAI - EKONOMINIAI RODIKLIAI	
Užstatymo plotas	2085.78 m ²
Bendras plotas	1988.13 m ²
Pagrindinis plotas	1908.17 m ²
Statybos plotas	1.00 m ²
Aukštis aukštas	1.1 m
Pastato aukštis	8.60 m
Konstrukciniai sprendimai:	
Sienos	Metalo konstrukcijos
Stogai	Metalo konstrukcijos
DANGŲ PLOTAI	
Tinkles	1520 m ²
Vija (apželdinimo procentas = 91.5%)	28307 m ²
Čiulniai	1133 m ²

o	2018-08	Statybos leidimai		
Laida	Data	Keliamų pavadinimas / priežastis		
Atsastov. Nr.	UAB „GERI ARCHITEKTAI“ Įmonės kodas: 303477910 Tel.: +370 61155004 Sėlietos g. 4d-2, Vilnius, LT-03113, Lietuva	Objektas: KITOS (UKIO) PASKIRSTIES PASTATO (ŽUVINIKYSTES UKIO PASTATO), MEIRIŠKIŲ K., TRAKŲ SEN. TRAKŲ R. SAV., STATYBOS PROJEKTAS	Braižinys: SUVESTINIS INŽINERINIŲ TINKLŲ PLANAS	Laida 0
Atsastov. nr.	Pareigos	V. Pavardė	Parašas	Data
10803	PV	V. Pupinas		2018.08
BM 00123	rch.	V. Rimkevičius		
BG 00868	rch.	D. Girkontaitė		
TP	Užsakovas: Steponas Pupa		2018.03.03—TP—AS	Lapas SV-01

USERVER\iesiam\RENGIAMUAB EBISU Žuvininkystė (Ernestas Vasiliauskas)\GPD\ERINIAI 2.jpg
 USERVER\iesiam\RENGIAMUAB EBISU Žuvininkystė (Ernestas Vasiliauskas)\GPD\ERINIAI 1.jpg

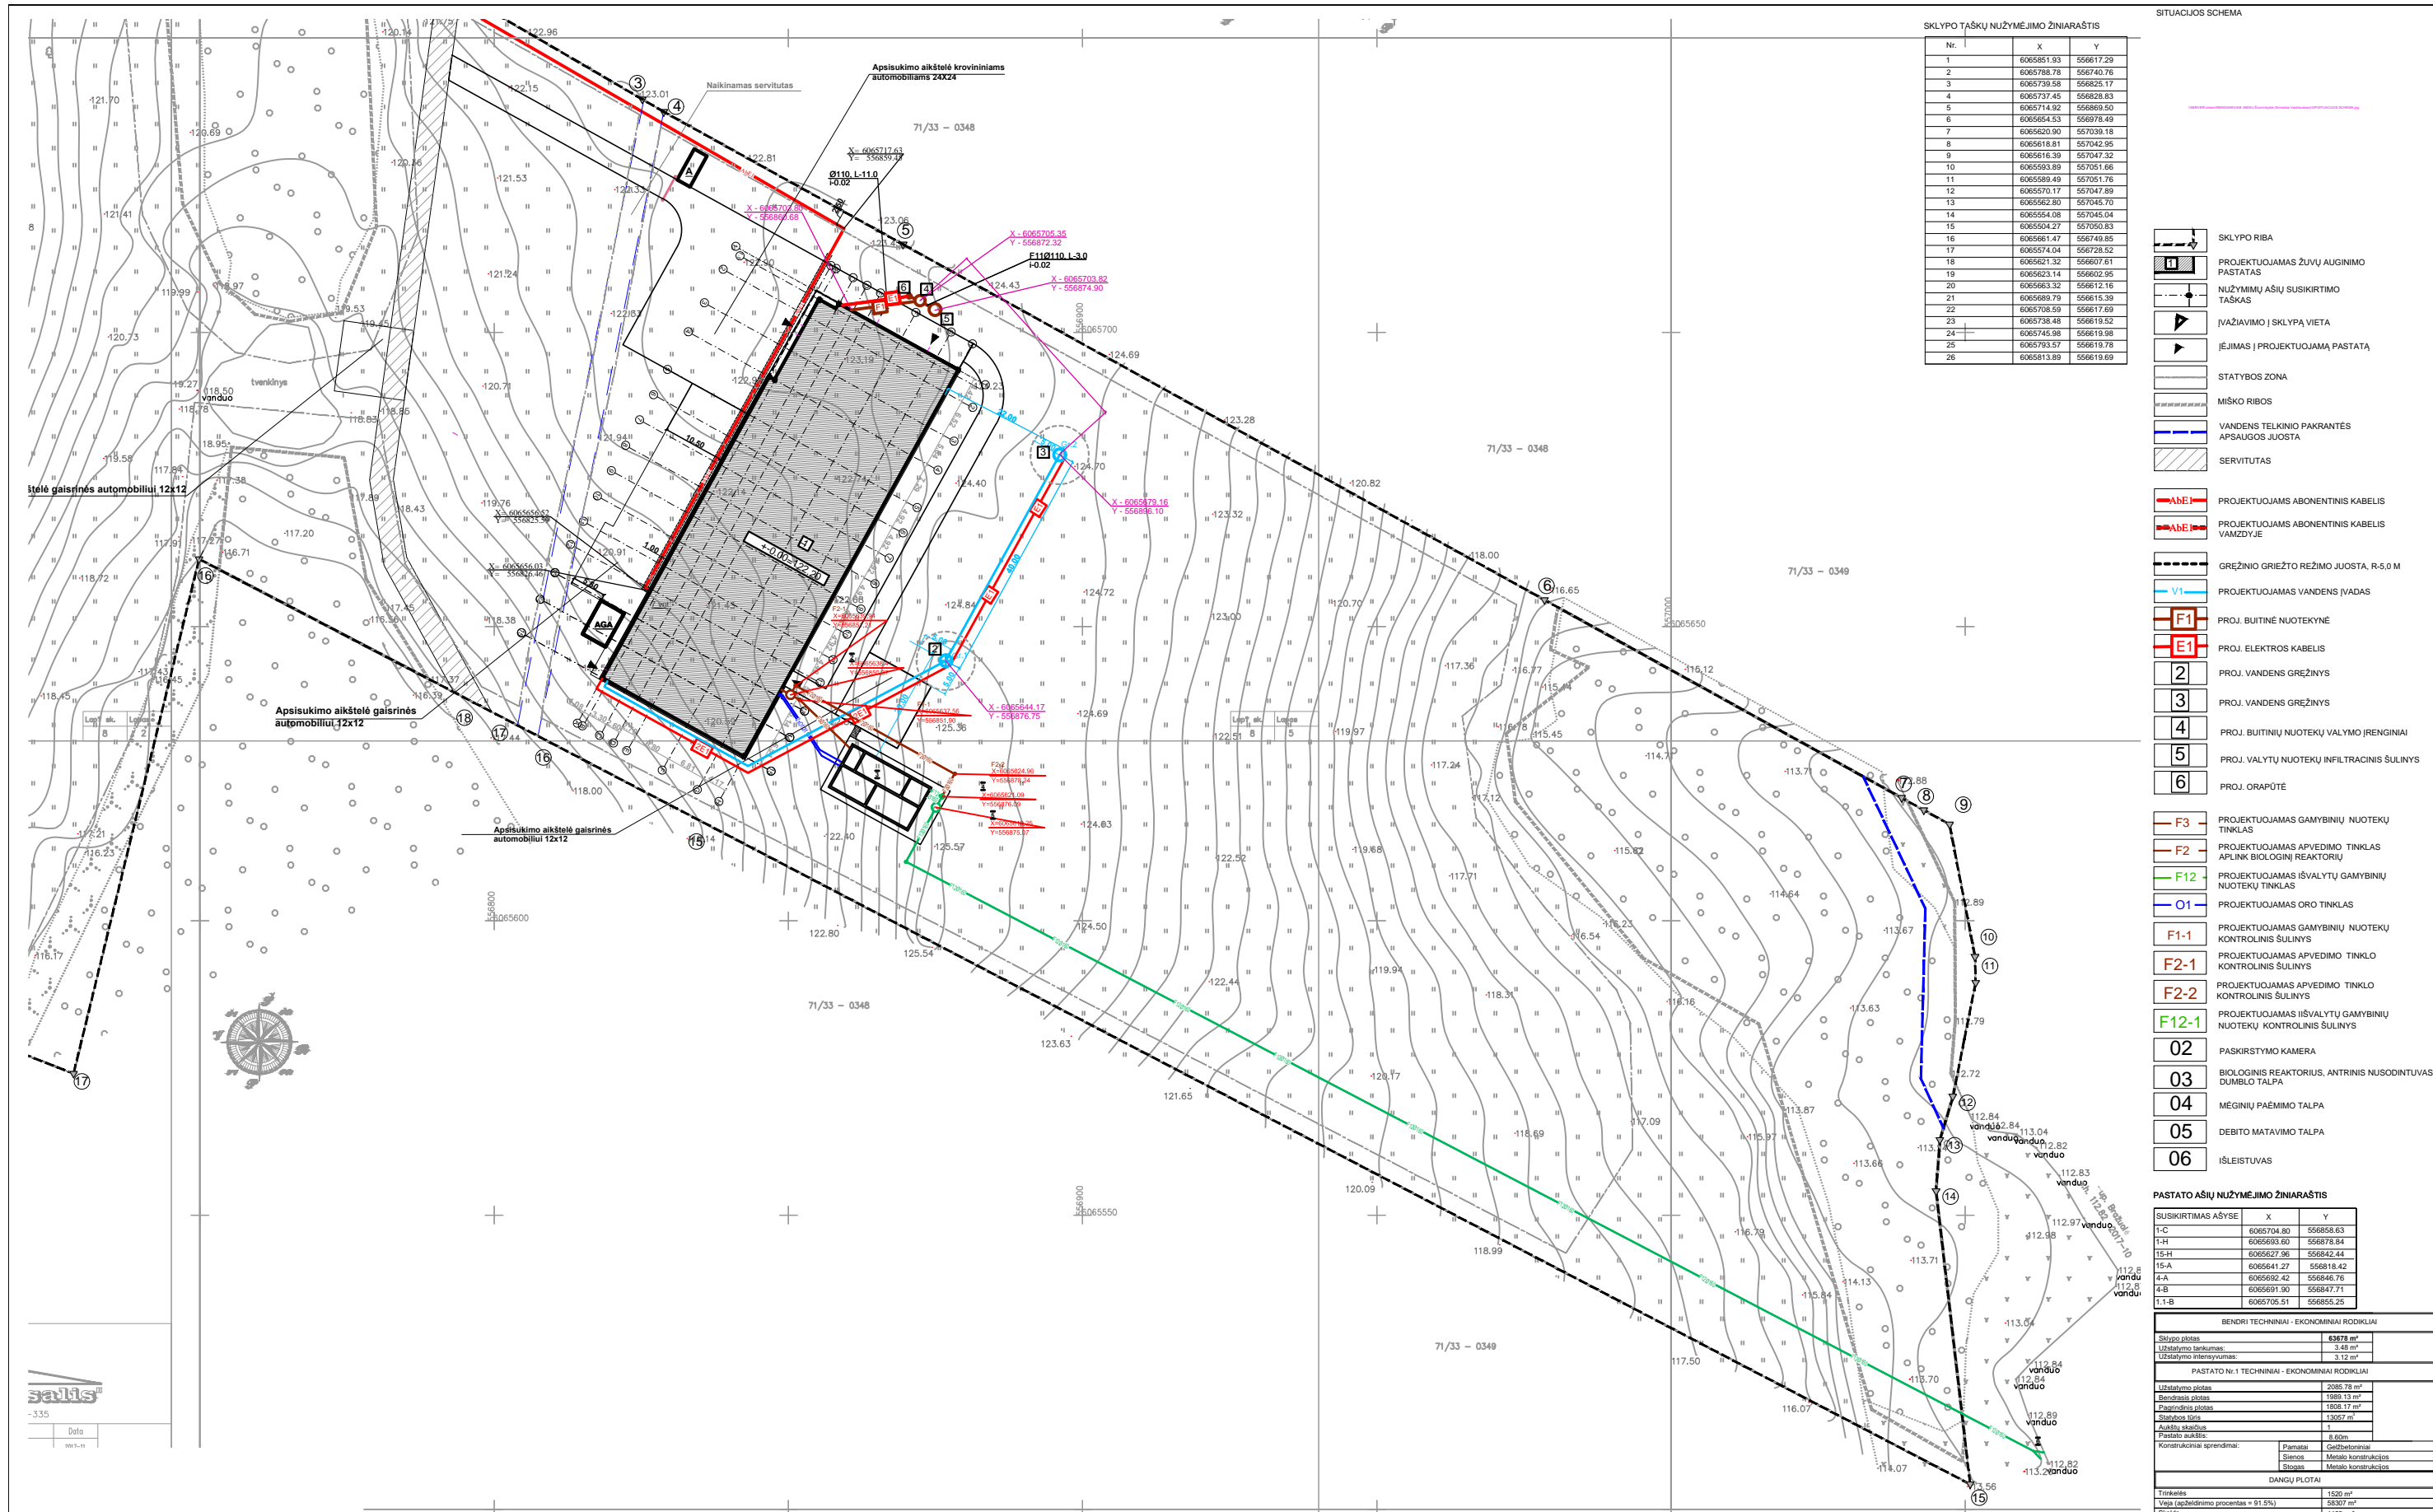

SKLYPO TAŠKŲ NUŽYMĖJIMO ŽINIARAŠTIS

Nr.	X	Y
1	6065851.93	556617.29
2	6065768.78	556740.76
3	6065739.58	556825.17
4	6065737.45	556828.83
5	6065714.92	556889.50
6	6065654.53	556878.49
7	6065620.90	557039.18
8	6065618.81	557042.95
9	6065616.39	557047.32
10	6065593.89	557051.66
11	6065588.49	557051.76
12	6065570.17	557047.89
13	6065562.80	557045.70
14	6065554.08	557045.04
15	6065504.27	557050.83
16	6065661.47	556749.85
17	6065574.04	556728.52
18	6065621.32	556607.61
19	6065623.14	556602.95
20	6065663.32	556612.16
21	6065689.79	556615.39
22	6065708.59	556617.69
23	6065738.48	556619.52
24	6065745.98	556619.98
25	6065793.57	556619.78
26	6065813.89	556619.69

- SITUACIJOS SCHEMA
- SKLYPO RIBA
 - PROJEKTUOJAMAS ŽUVY AUGINIMO PASTATAS
 - NUŽYMIMŲ AŠIŲ SUSIKIRTIMO TAŠKAS
 - ĮVAŽAVIMO Į SKLYPĄ VIETA
 - ĮEJIMAS Į PROJEKTUOJAMĄ PASTATĄ
 - STATYBOS ZONA
 - MIŠKO RIBOS
 - VANDENS TELKINIO PAKRANTĖS APSAUGOS JUOSTA
 - SERVITUTAS
 - PROJEKTUOJAMAS ABONENTINIS KABELIS
 - PROJEKTUOJAMAS ABONENTINIS KABELIS VAMZDYJE
 - GRĘŽNIO GRIEŽTO REŽIMO JUOSTA, R-5.0 M
 - PROJEKTUOJAMAS VANDENS ĮVADAS
 - PROJ. BUITINĖ NUOTEKYNĖ
 - PROJ. ELEKTROS KABELIS
 - PROJ. VANDENS GRĘŽINYS
 - PROJ. VANDENS GRĘŽINYS
 - PROJ. BUITINIŲ NUOTEKŲ VALYMO ĮRENGINIAI
 - PROJ. VALYTŲ NUOTEKŲ INFILTRACINIS ŠULINYS
 - PROJ. ORAPŪTĖ
 - PROJ. F3 - PROJEKTUOJAMAS GAMYBINIŲ NUOTEKŲ TINKLAS
 - PROJ. F2 - PROJEKTUOJAMAS APVEDIMO TINKLAS APLINK BIOLOGINĮ REAKTORIŲ
 - PROJ. F12 - PROJEKTUOJAMAS IŠVALYTŲ GAMYBINIŲ NUOTEKŲ TINKLAS
 - PROJ. O1 - PROJEKTUOJAMAS ORO TINKLAS
 - PROJ. F1-1 - PROJEKTUOJAMAS GAMYBINIŲ NUOTEKŲ KONTROLINIS ŠULINYS
 - PROJ. F2-1 - PROJEKTUOJAMAS APVEDIMO TINKLO KONTROLINIS ŠULINYS
 - PROJ. F2-2 - PROJEKTUOJAMAS APVEDIMO TINKLO KONTROLINIS ŠULINYS
 - PROJ. F12-1 - PROJEKTUOJAMAS IŠVALYTŲ GAMYBINIŲ NUOTEKŲ KONTROLINIS ŠULINYS
 - 02 PASKIRSTYMO KAMERA
 - 03 BIOLOGINIS REAKTORIUS, ANTRINIS NUSODINTUVAS, DUMBLŲ TALPA
 - 04 MĖGINIŲ PAĖMIMO TALPA
 - 05 DEBITO MATAVIMO TALPA
 - 06 IŠLEISTUVAS

PASTATO AŠIŲ NUŽYMĖJIMO ŽINIARAŠTIS

	X	Y
1-C	6065704.80	556858.63
1-H	6065693.60	556878.84
15-H	6065627.96	556842.44
15-A	6065641.27	556818.42
4-A	6065692.42	556848.76
4-B	6065691.90	556847.71
11-B	6065705.51	556855.25

BENDRI TECHNINIAI - EKONOMINIAI RODIKLIAI

Sklypo plotas	8378 m ²
Užstatymo laukumas	3.45 m ²
Užstatymo intensyvumas	3.12 m ²

PASTATO N: 1 TECHNINIAI - EKONOMINIAI RODIKLIAI

Užstatymo plotas	2085.78 m ²
Bendrabio plotas	1988.13 m ²
Pagrindinis plotas	1908.17 m ²
Statybos tūris	1.3027 m ³
Aukščio skaičius	1
Pastato aukštis	8.60m


Konstruktoriai sprendimai:

Siena	Medžiaga	Konstruktoriai
Stogas	Medžiaga	Konstruktoriai
Stogas	Medžiaga	Konstruktoriai

DANGŲ PLOTAI

Tinkles	1520 m ²
Vija (apželdinimo procentas = 91.5%)	28307 m ²
Čiulniai	1133 m ²

o	2018-08	Statybos leidimui
Laida	Data	Kelimų pavadinimas / priežastis
Atestato Nr.	UAB „GERI ARCHITEKTAI“ monės kodas: 303477910 Tel.: +370 61155004 Sėlesio g. 4d-2, Vilnius, LT-03113, Lietuva	Objektas: KITOS (UKIO) PASKIRTIES PASTATO (ŽUVINIKYSTES UKIO PASTATO), MEIRIŠKIŲ K., TRAKŲ SEN., TRAKŲ R. SAV., STATYBOS PROJEKTAS
Atestato nr.	Pareigos	V. Pavardė
10803	Pv	V. Pupinas
BM 00123	Arch.	V. Rimkevičius
BG 00868	Arch.	D. Girkontalė
TP	Užsakovas:	Stiponas Pupa
	Brėžinys:	SUVESTINIS INŽINERINIŲ TINKLŲ PLANAS
	Data	2018.08
	Žymuo:	
	2018.03.03—TP—AS	
	Lapas	Lapų
		SV-012

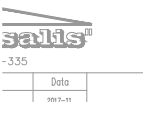

\\SERVER\visum\RENGIAMAS EBSU Žemėlapis (Ernestas Vasiliauskas)\OPDERINIMAI 1.jpg

\\SERVER\visum\RENGIAMAS EBSU Žemėlapis (Ernestas Vasiliauskas)\OPDERINIMAI 1.jpg

PASTABOS:
1. MATMENIS IR ALTITUDES TIKRINTI VIETOJE
2. REKOMENDUOJAME ATLIKTI TECHNINIO PROJEKTO KONSTRUKCIJŲ DALĮ
3. GRĘŽNIO KOPULVIMAS, KEITIMAS IR PAVILKIJIMAS BE PROJEKTO AUTORIAUS SUTIKIMO DRAUDŽIAMAS.