



3 priedas

PLANUOJAMOS ŪKINĖS VEIKLOS SITUACIJA KELMĖS RAJONO TERITORIJOS BENDROJO PLANO ATŽVILGIU


Ištrauka iš Kelmės rajono teritorijos Bendrojo plano Inžinerinės infrastruktūros ir susisiekimo sistemos sprendinių brėžinio

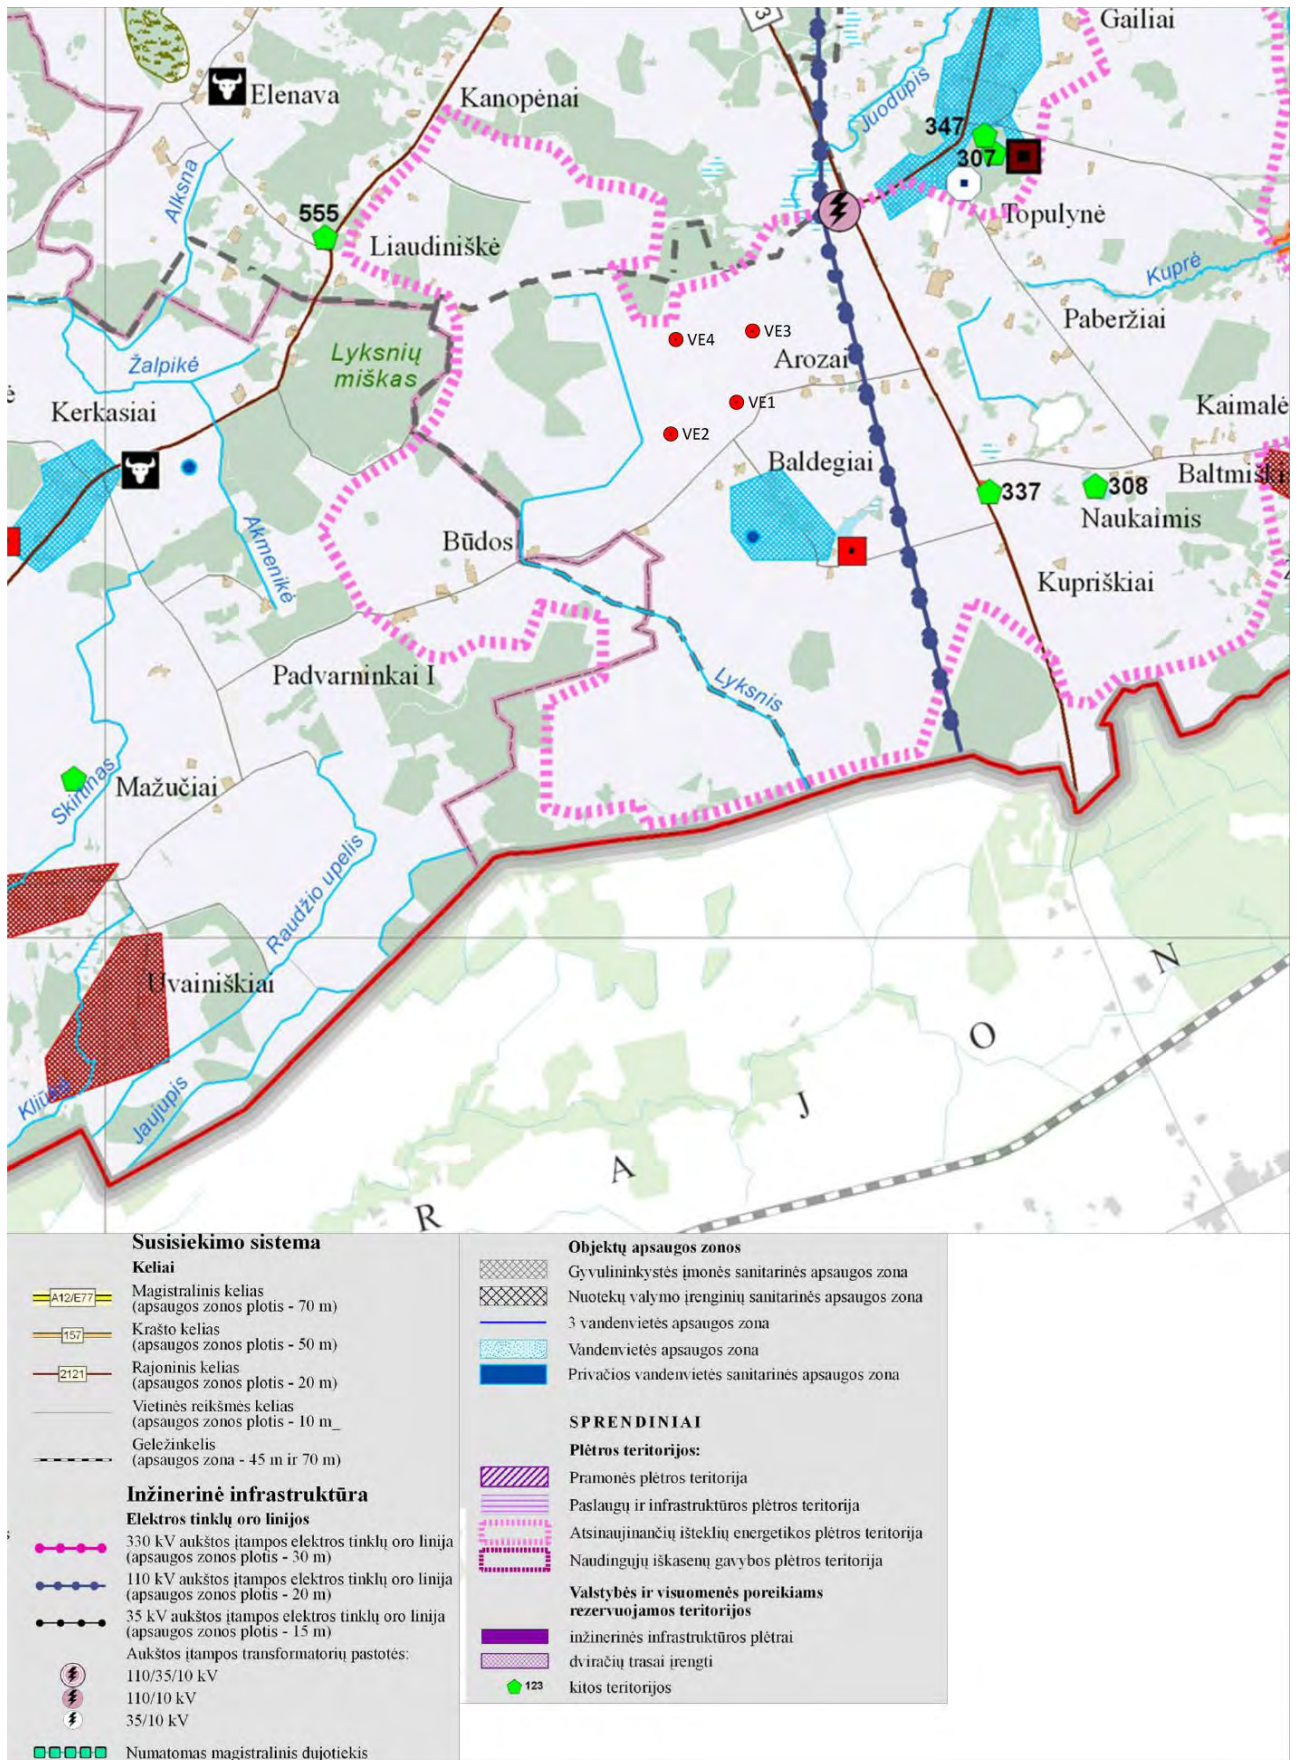

Ištrauka iš Kelmės rajono teritorijos Bendrojo plano Rekreacijos, turizmo, gamtos ir kultūros paveldo plėtojimo sprendinių brėžinio

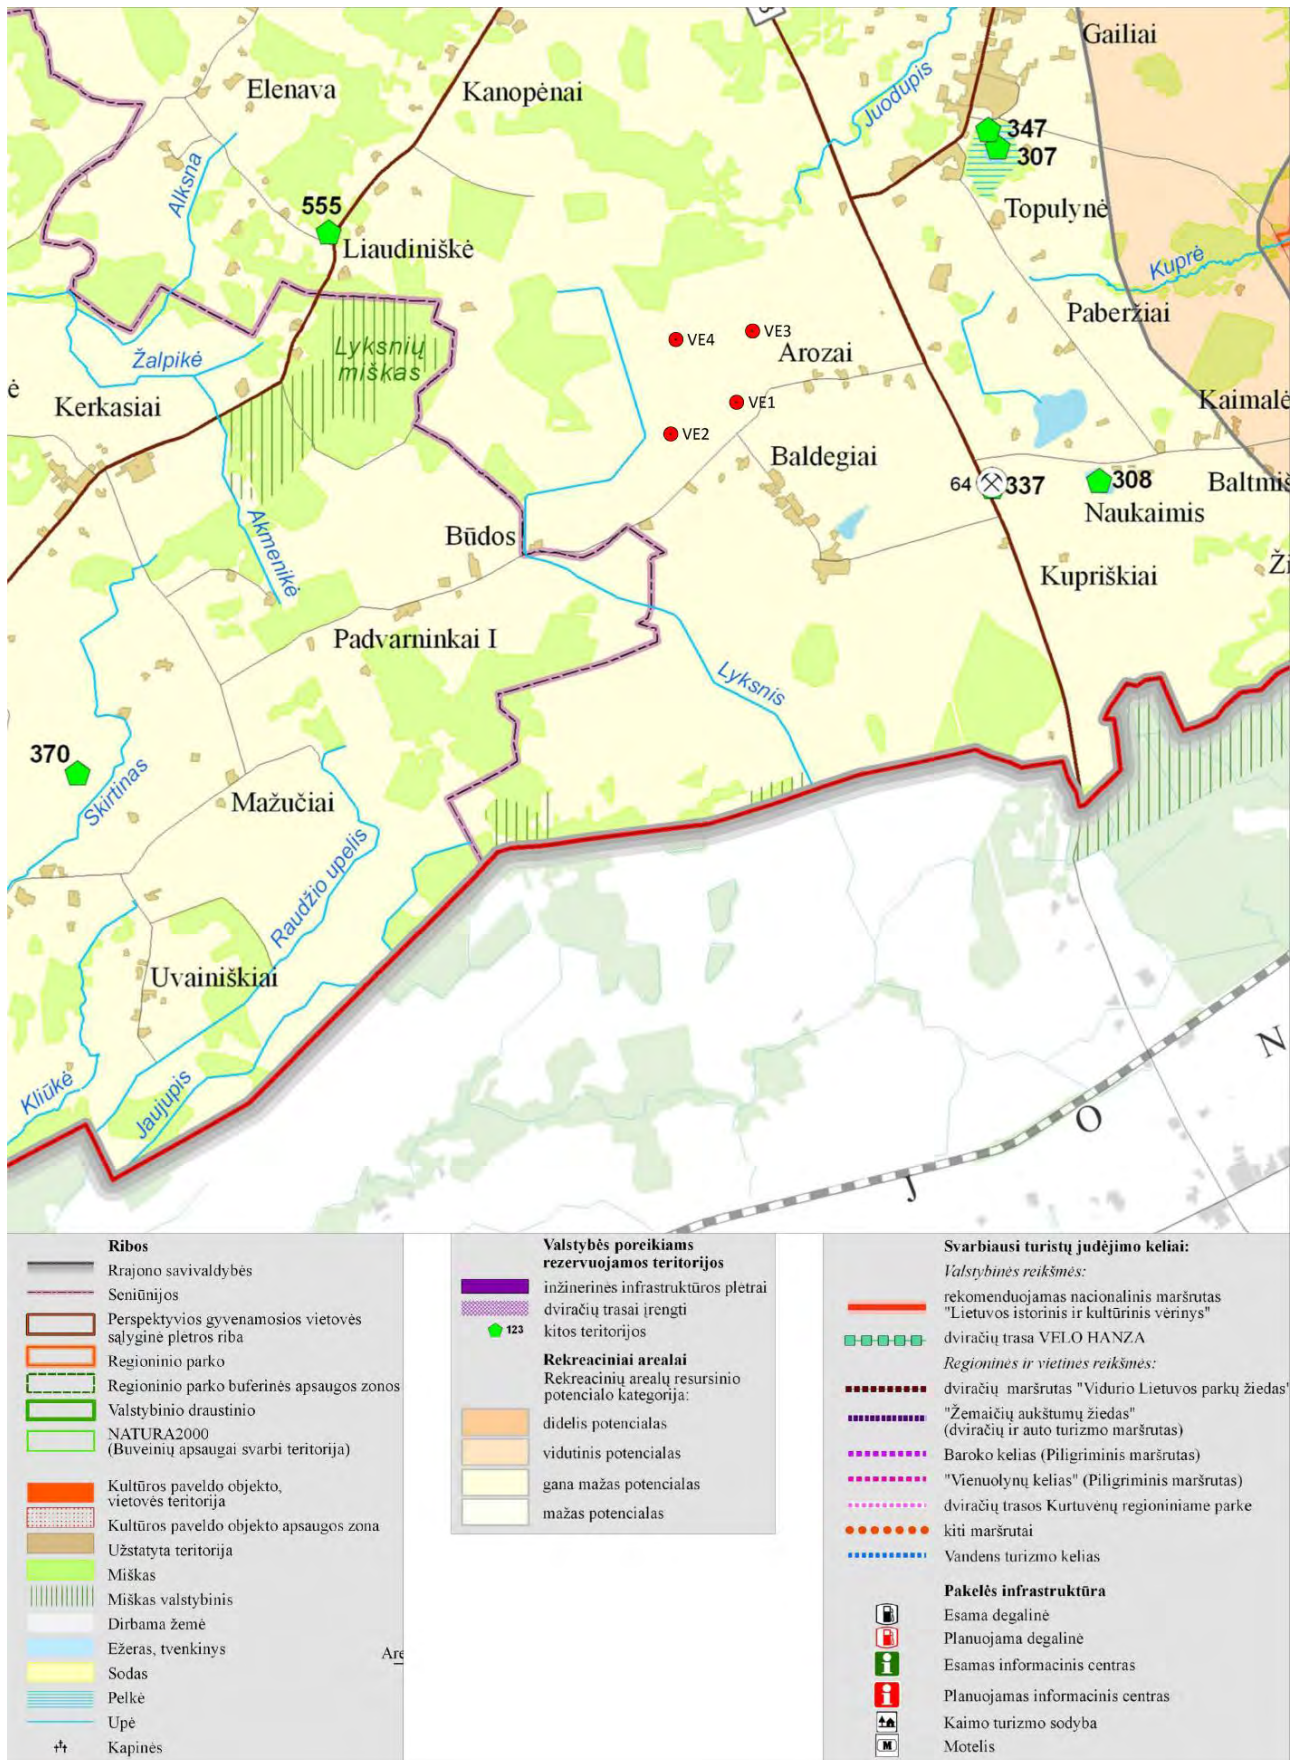

Ištrauka iš Kelmės rajono teritorijos Bendrojo plano Miškų išdėstymo sprendinių brėžinio

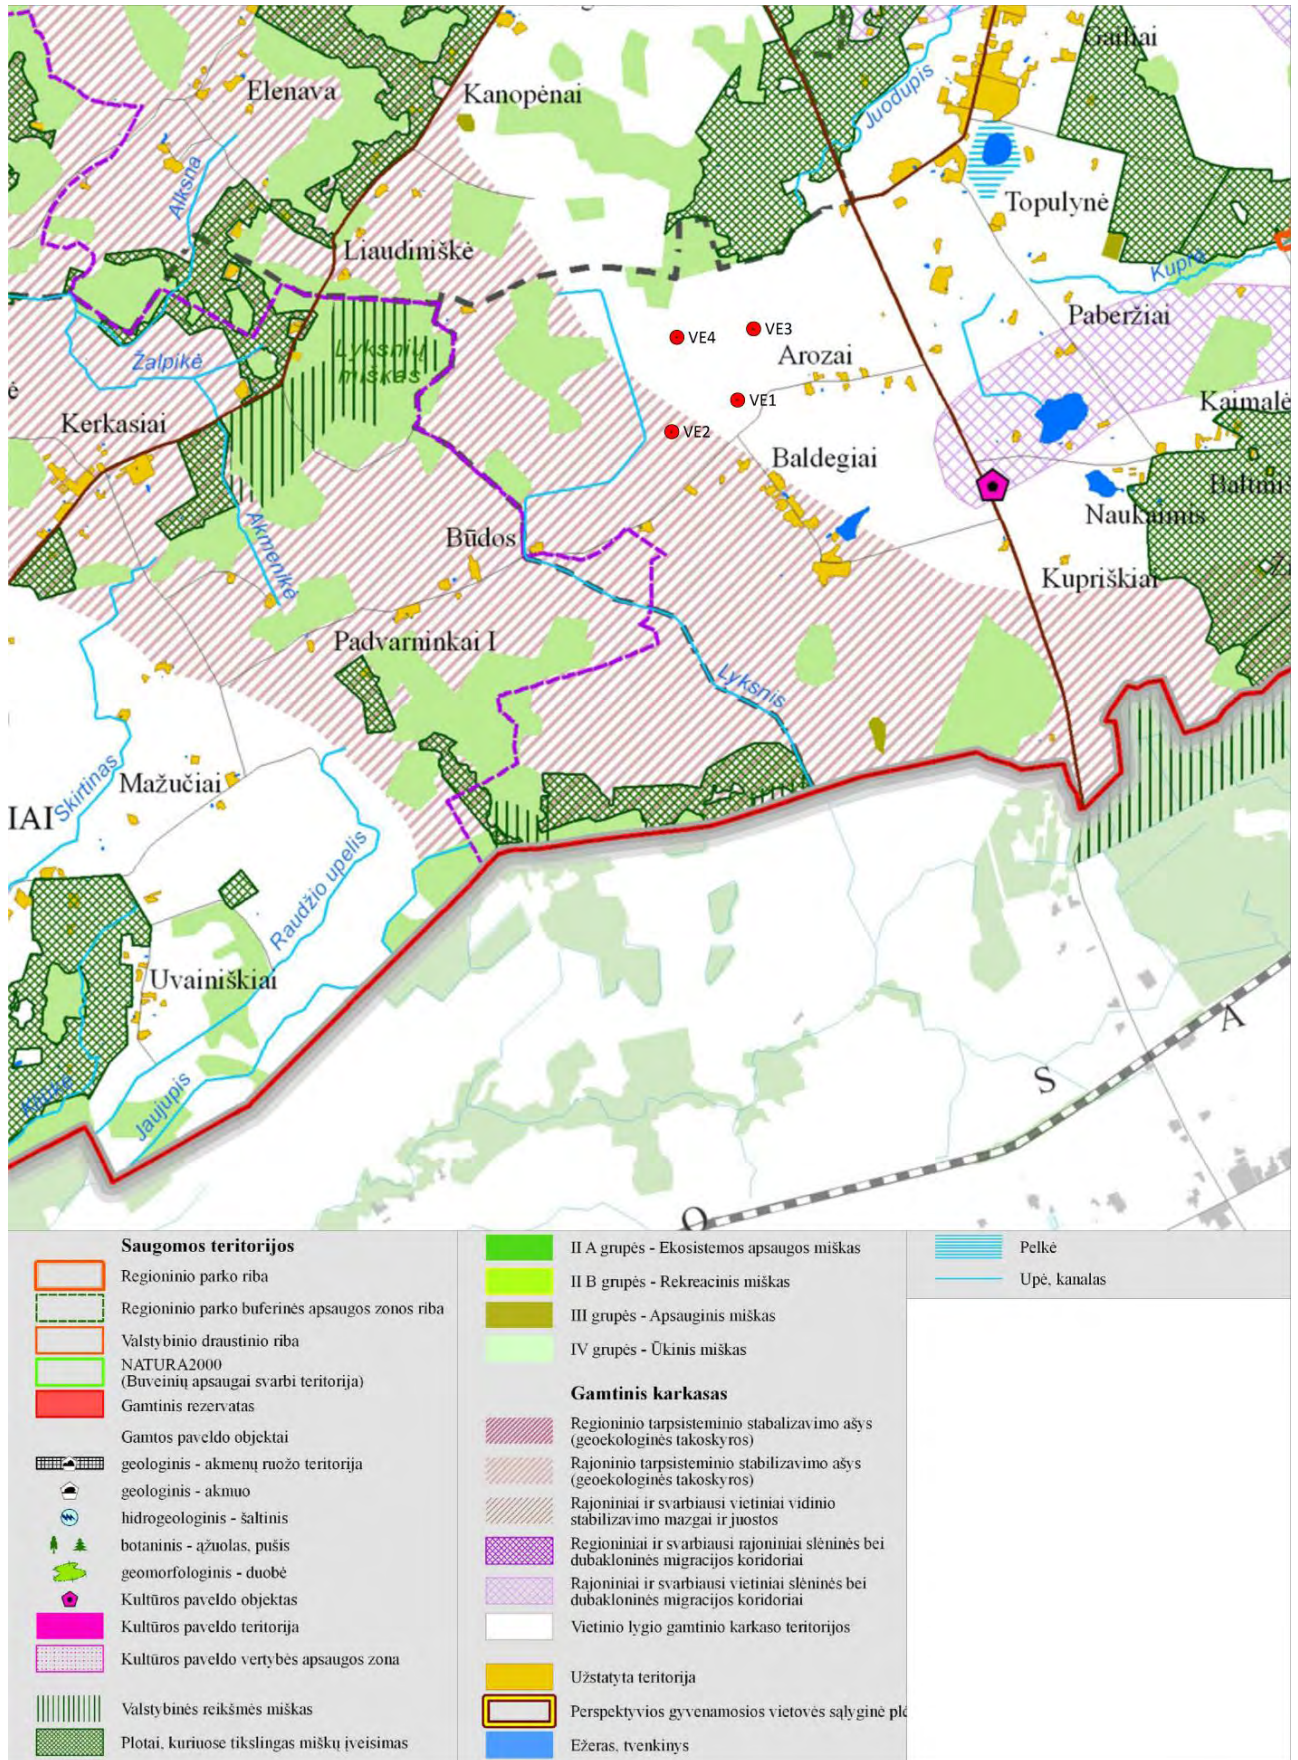

Ištrauka iš Kelmės rajono teritorijos Bendrojo plano Atsinaujančių išteklių energetikos plėtros schemos

