


### **3 priedas**


**PLANUOJAMOS ŪKINĖS VEIKLOS SITUACIJA KELMĖS RAJONO TERITORIJOS  
BENDROJO PLANO ATŽVILGIU**

**Išstrauka iš Kelmės rajono teritorijos Bendrojo plano Žemės naudojimo ir apsaugos reglamentų sprendinių brėžinio**

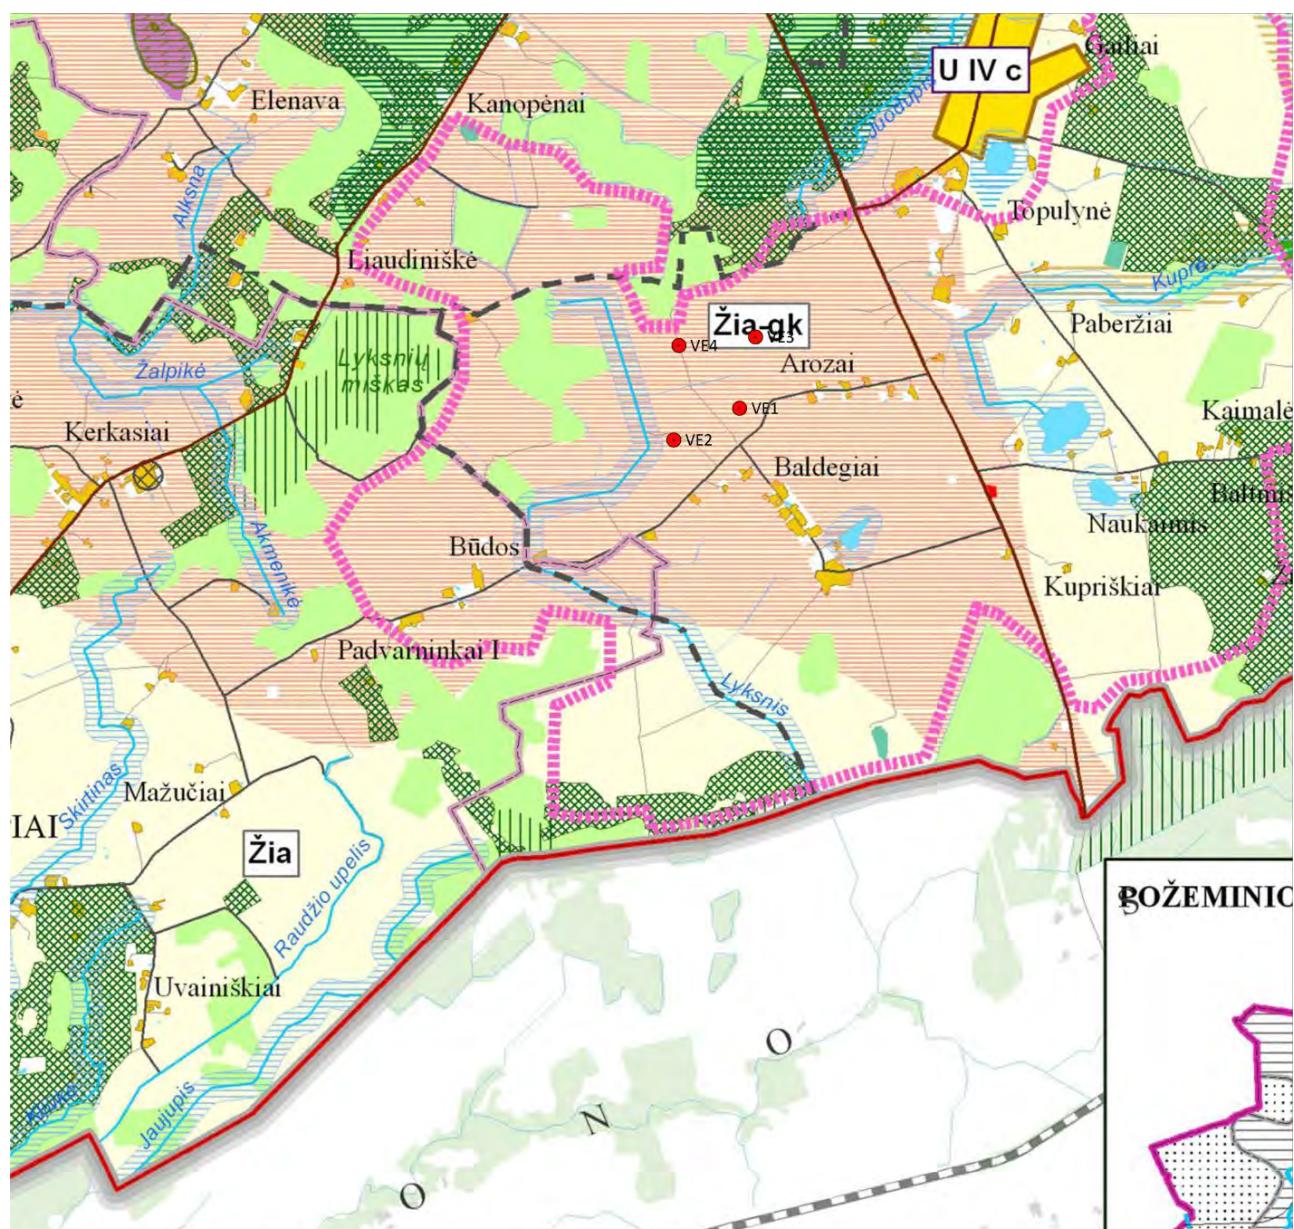


Žemės ūkio paskirties žemė		ekosistemas ar atskirus jų komponentus		Išžvalgyta naudingųjų iškasenų teritorija:	
Žia	Intensyvi žemės ūkio veikla našose žemėse	IIB grupės - rekreacinių miškai	isyrinėtu naudingųjų iškasenų telkiniuose (smėlio, žydro)		
Žia-gk	Iš jų esančiose gamtinio karkaso teritorijoje	Ūkininkavimas, formuojant ir išsaugant rekreacine miško aplinką	isyrinėtu naudingųjų iškasenų telkiniuose (molis)		
Žia-gk	Intensyvi žemės ūkio veikla vidutinės ūkinės vertės žemėse	III grupės - apsauginiai miškai	isyrinėtu naudingųjų iškasenų telkiniuose (dūpės)		
Žia-gk	Iš jų esančiose gamtinio karkaso teritorijoje	IV grupės - ūkiniai miškai	durypnai		
Žip	Intensyvi žemės ūkio veikla musausintoje žemėje su vyraunantais durpiniais ir pvenčingais dirvožemėmis	Skatinamie miškų ūkio produkcijos gamyba, formuojant produktivius medynus, nepertraukiamai tiekiant medieną	naudingųjų iškasenų gavybos plėtra		
Žž	Specializuota žemės ūkio veikla tvenkiniui žuviniui stės ūkuose	Vandens ūkio paskirties žemė	Pramonės plėtros teritorija		
Žea	Ekstensiysi žemės ūkio veikla ar jai alternatyvi veikla mažiau palankiose ūkininkantiuose teritorijoje nenašose žemėse	Valstybinės reikšmės vaidus vandens telkiniai	Paslaugų ir infrastruktūros plėtros teritorija		
Žea-s	Iš jų esančiose saugomose teritorijoje	Kiti vandenių telkiniai	Atsinaujinančių išteklių energetikos plėtra		
Miškų ūkio paskirties žemė		Kitos tikslinių paskirties žemė Teisės aktais ir teritorijų planavimo d		Rezervuojama visuomenės poreikiams (rekreacija) teritorija	
	IIA grupės - ekosistemu apsaugos miškai	U	Plotai, kuriuose tikslingas miškų įveisimas		
	Ūkininkavimas, išskiriant ar atkuriuant miško	Ug			


## Išstrauka iš Kelmės rajono teritorijos Bendrojo plano Inžinerinės infrastruktūros ir susisiekimo sistemos sprendinių brėžinio

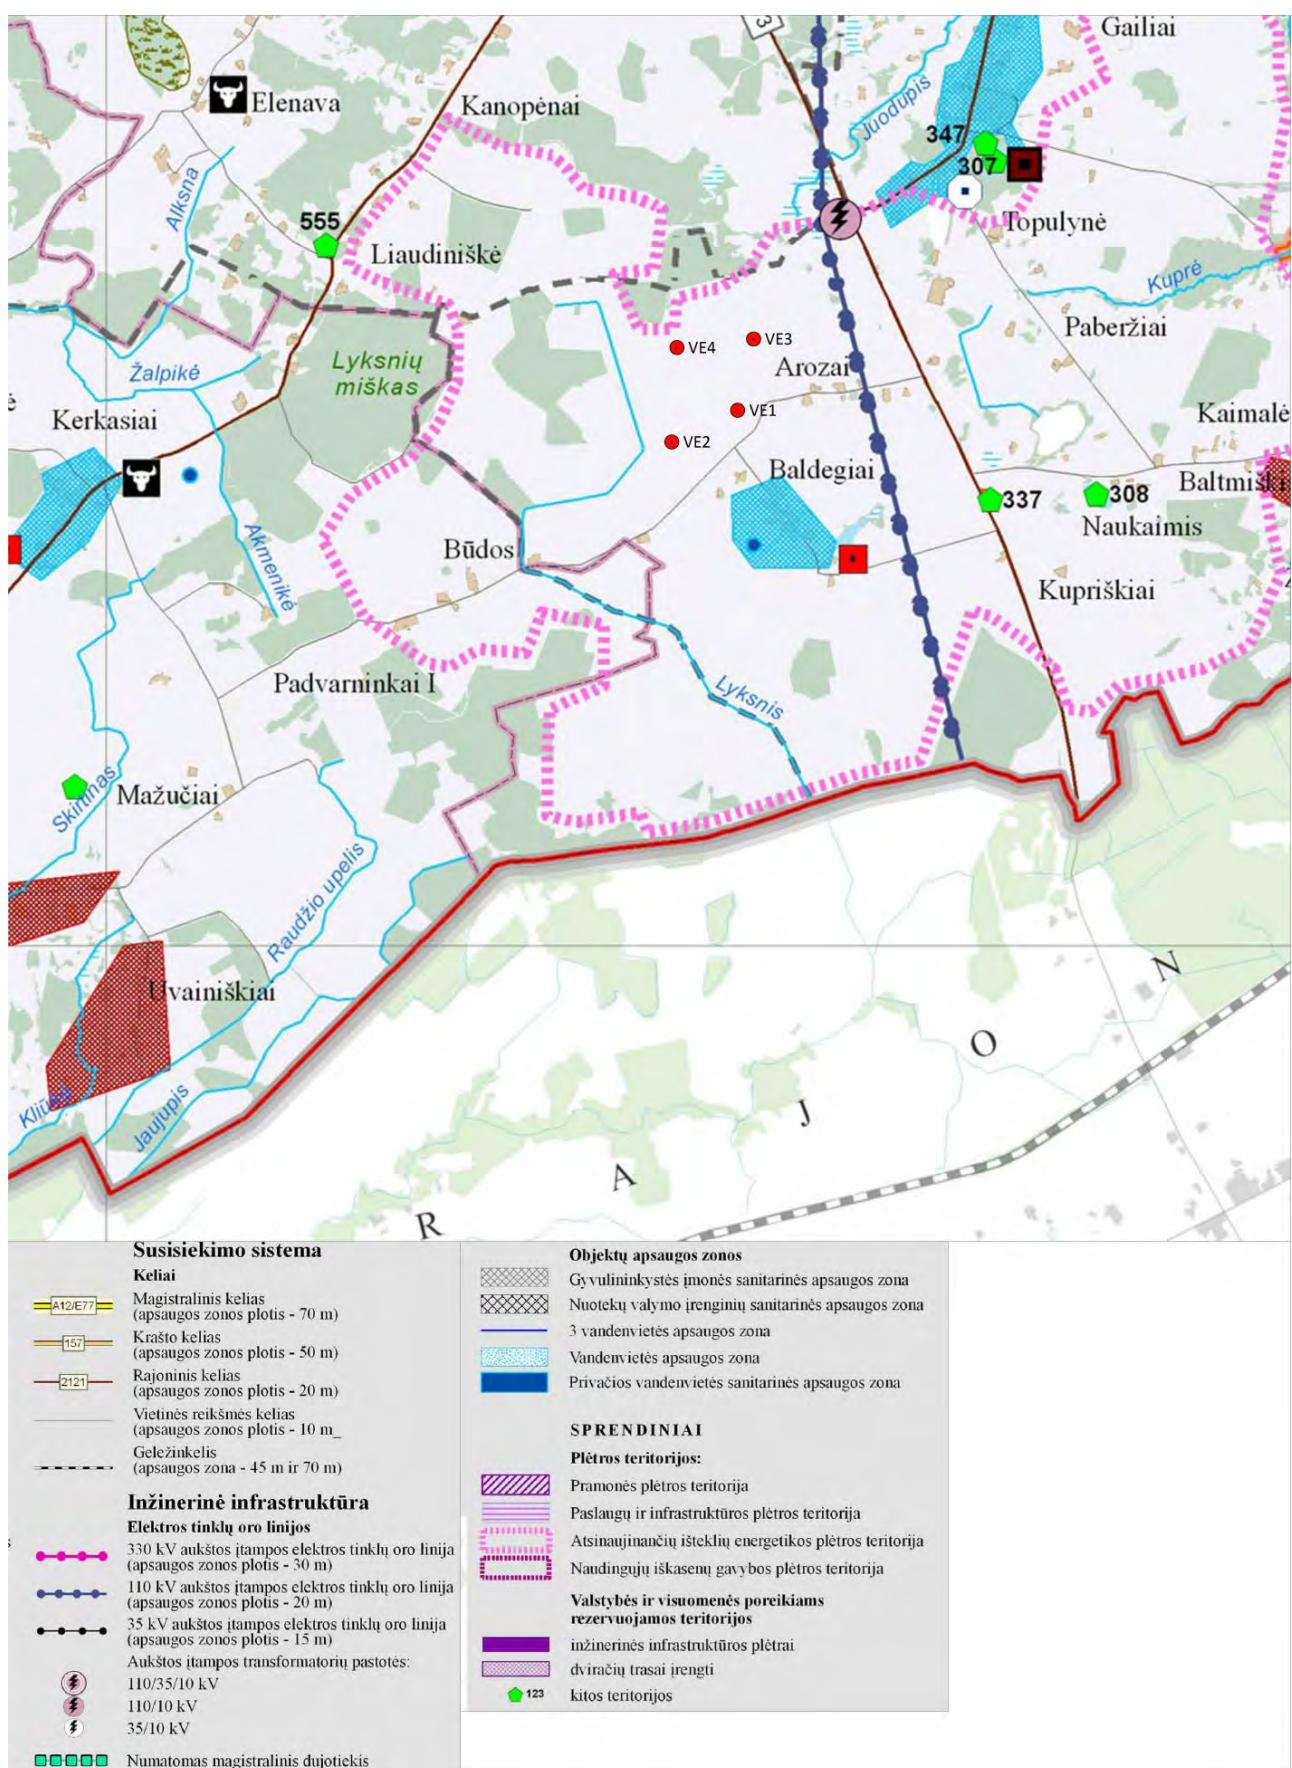


### Išstrauka iš Kelmės rajono teritorijos Bendrojo plano Rekreacijos, turizmo, gamtos ir kultūros paveldo plėtojimo sprendinių brėžinio

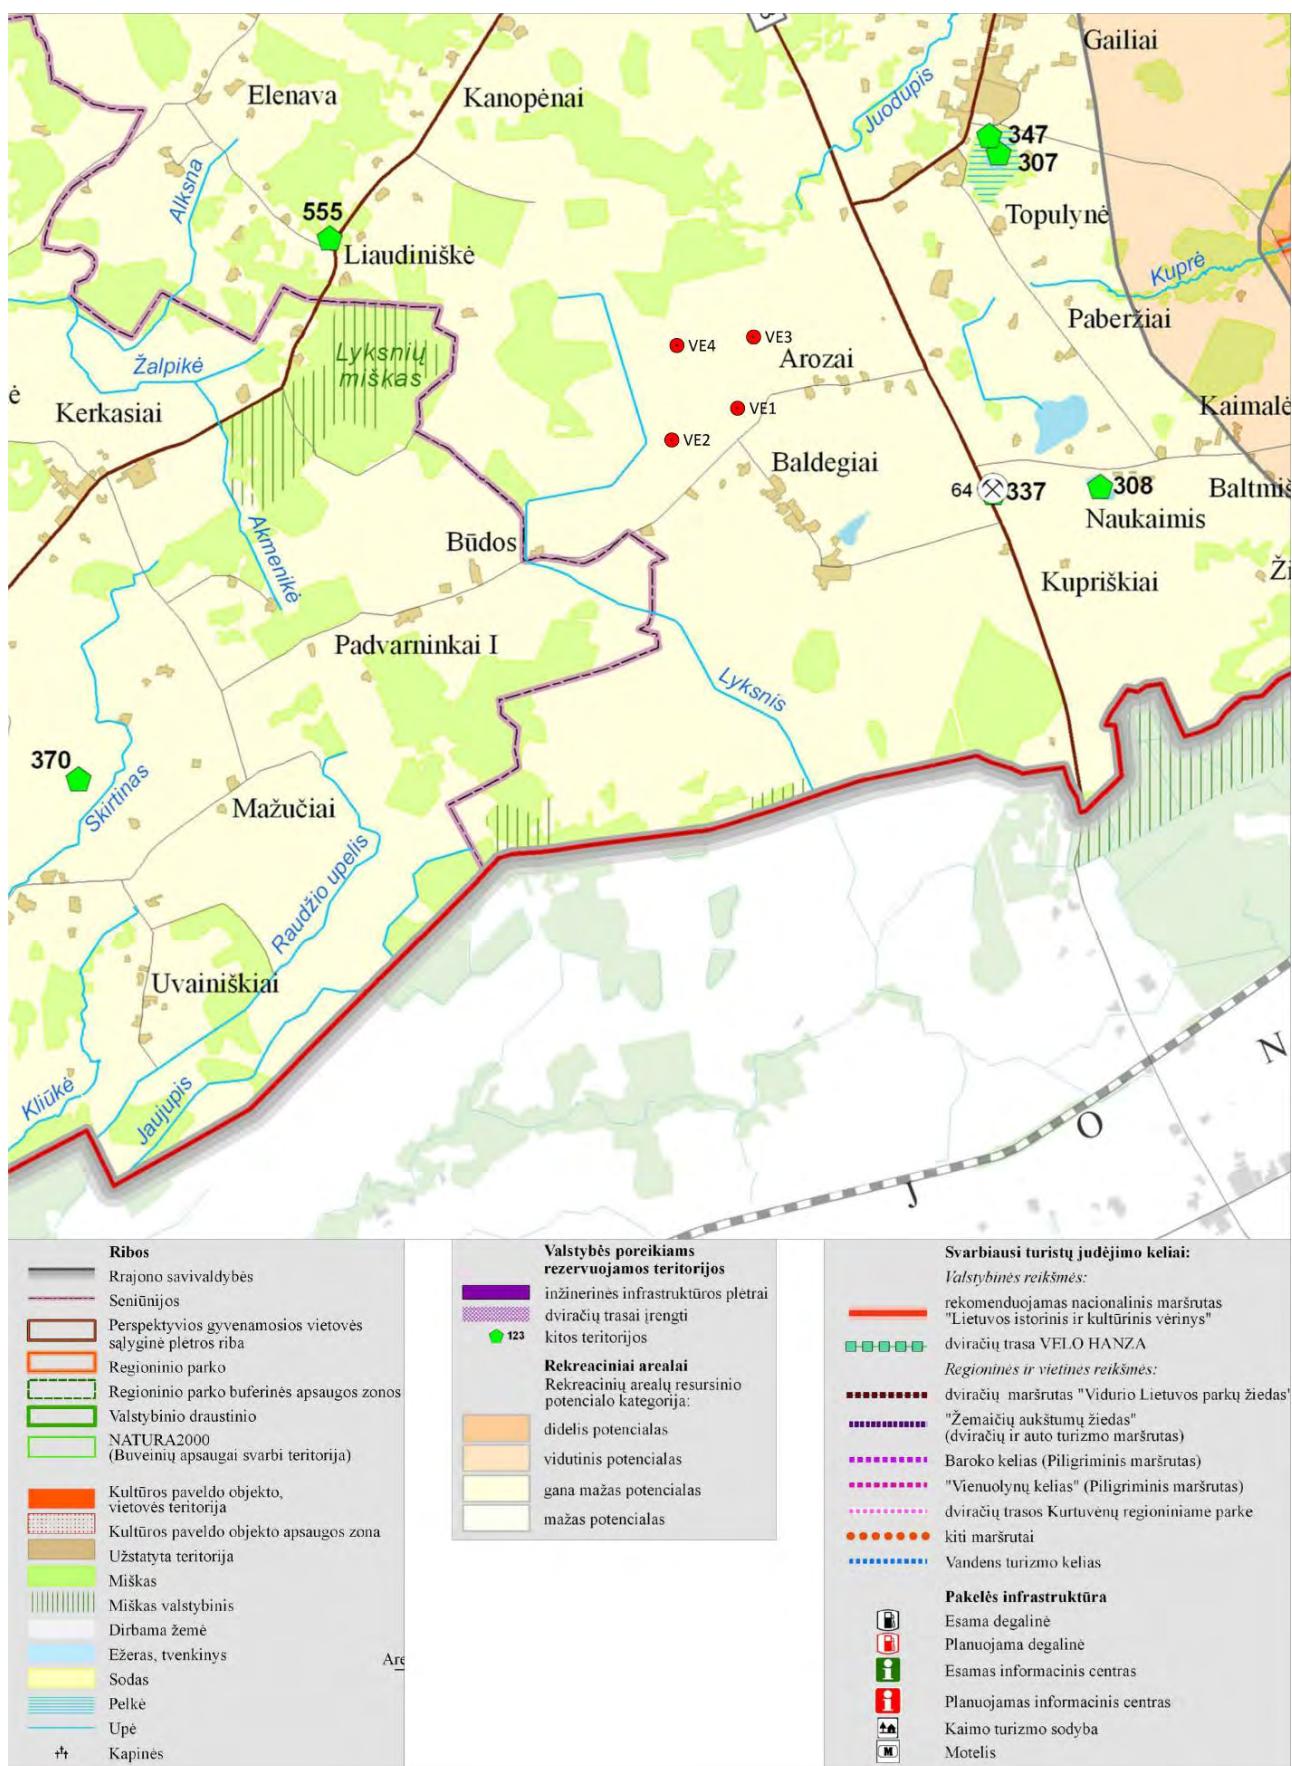

### Išstrauka iš Kelmės rajono teritorijos Bendrojo plano Miškų išdėstymo sprendinių brėžinio

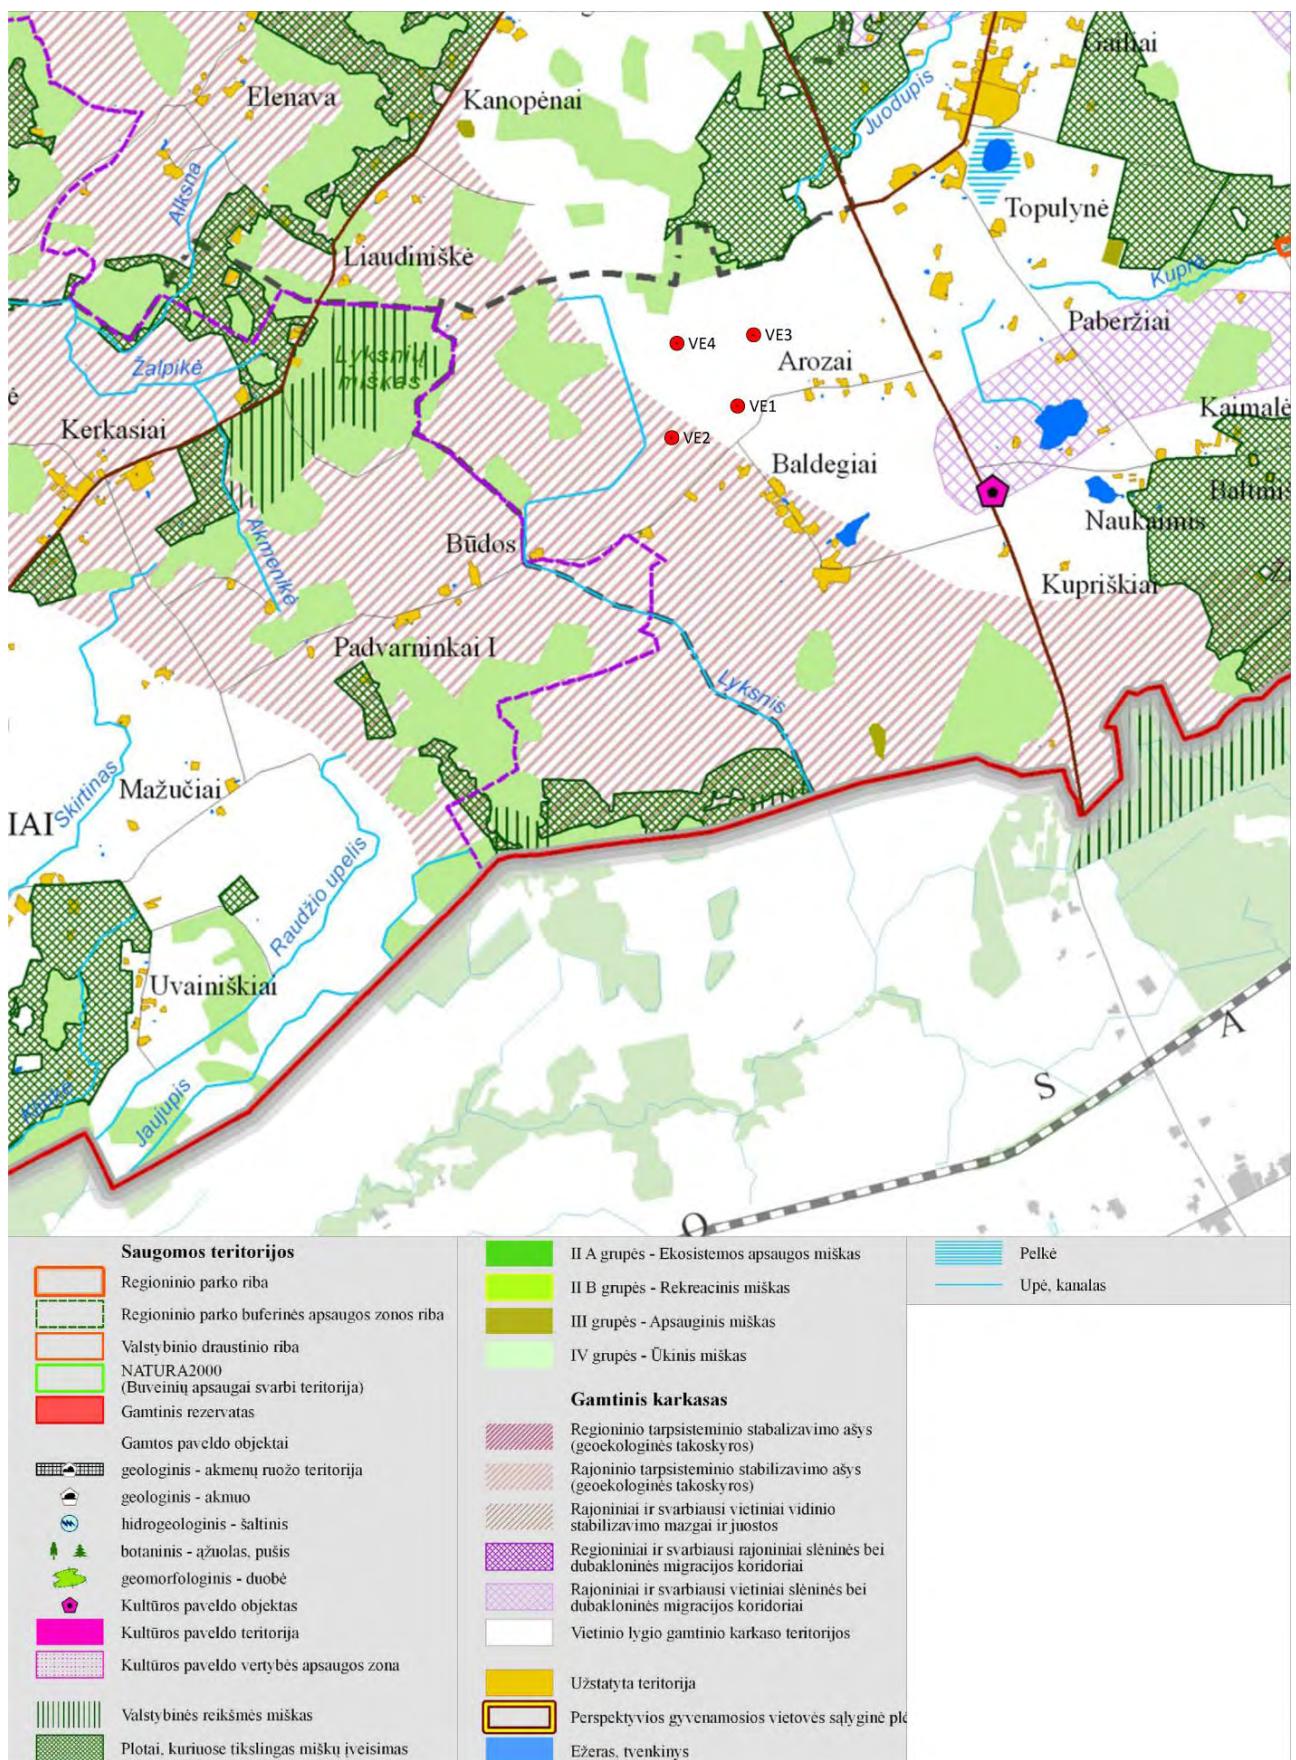

### Išstrauka iš Kelmės rajono teritorijos Bendrojo plano Atsinaujinančių išteklių energetikos plėtros schemas

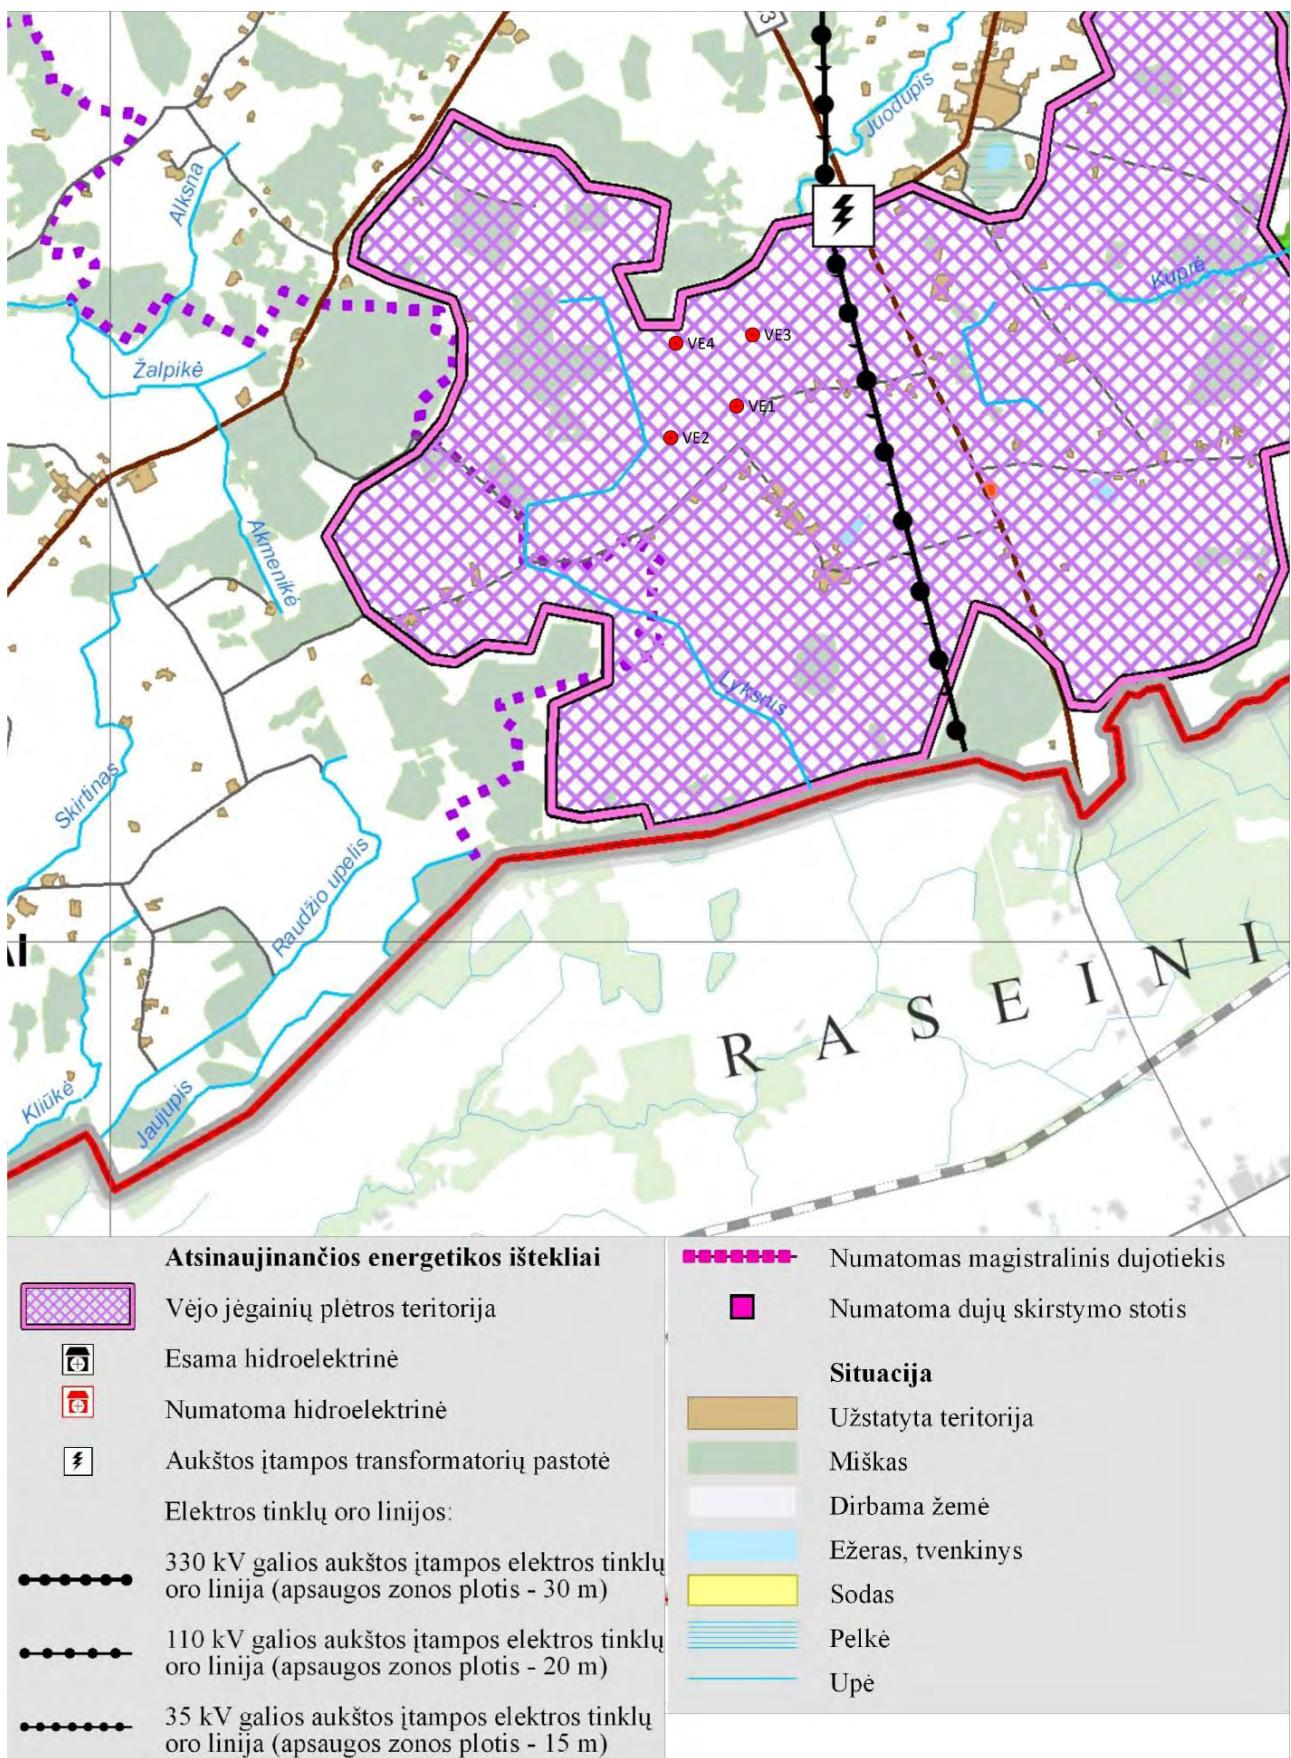

#### Atsinaujinančios energetikos ištekliai

- Vėjo jėgainių plėtros teritorija
- Esama hidroelektrinė
- Numatoma hidroelektrinė
- Aukštos įtampos transformatorų pastotė
- Elektros tinklų oro linijos:
  - 330 kV galios aukštos įtampos elektros tinklų oro linija (apsaugos zonos plotis - 30 m)
  - 110 kV galios aukštos įtampos elektros tinklų oro linija (apsaugos zonos plotis - 20 m)
  - 35 kV galios aukštos įtampos elektros tinklų oro linija (apsaugos zonos plotis - 15 m)

#### Numatomas magistralinis dujotiekis

- Numatoma dujų skirstymo stotis

#### Situacija

- Užstatyta teritorija
- Miškas
- Dirbama žemė
- Ežeras, tvenkinys
- Sodas
- Pelkė
- Upė