



ŠILUTĖS RAJONO SAVIVALDYBĖS TERITORIJOS BENDROJO PLANO SPRENDINIŲ DETALIZACIJA

SPRENDINIAI ŠILUTĖS MIESTUI TERITORIJOS NAUDOJIMO REGLAMENTŲ BRĖŽINYS M 1:10 000

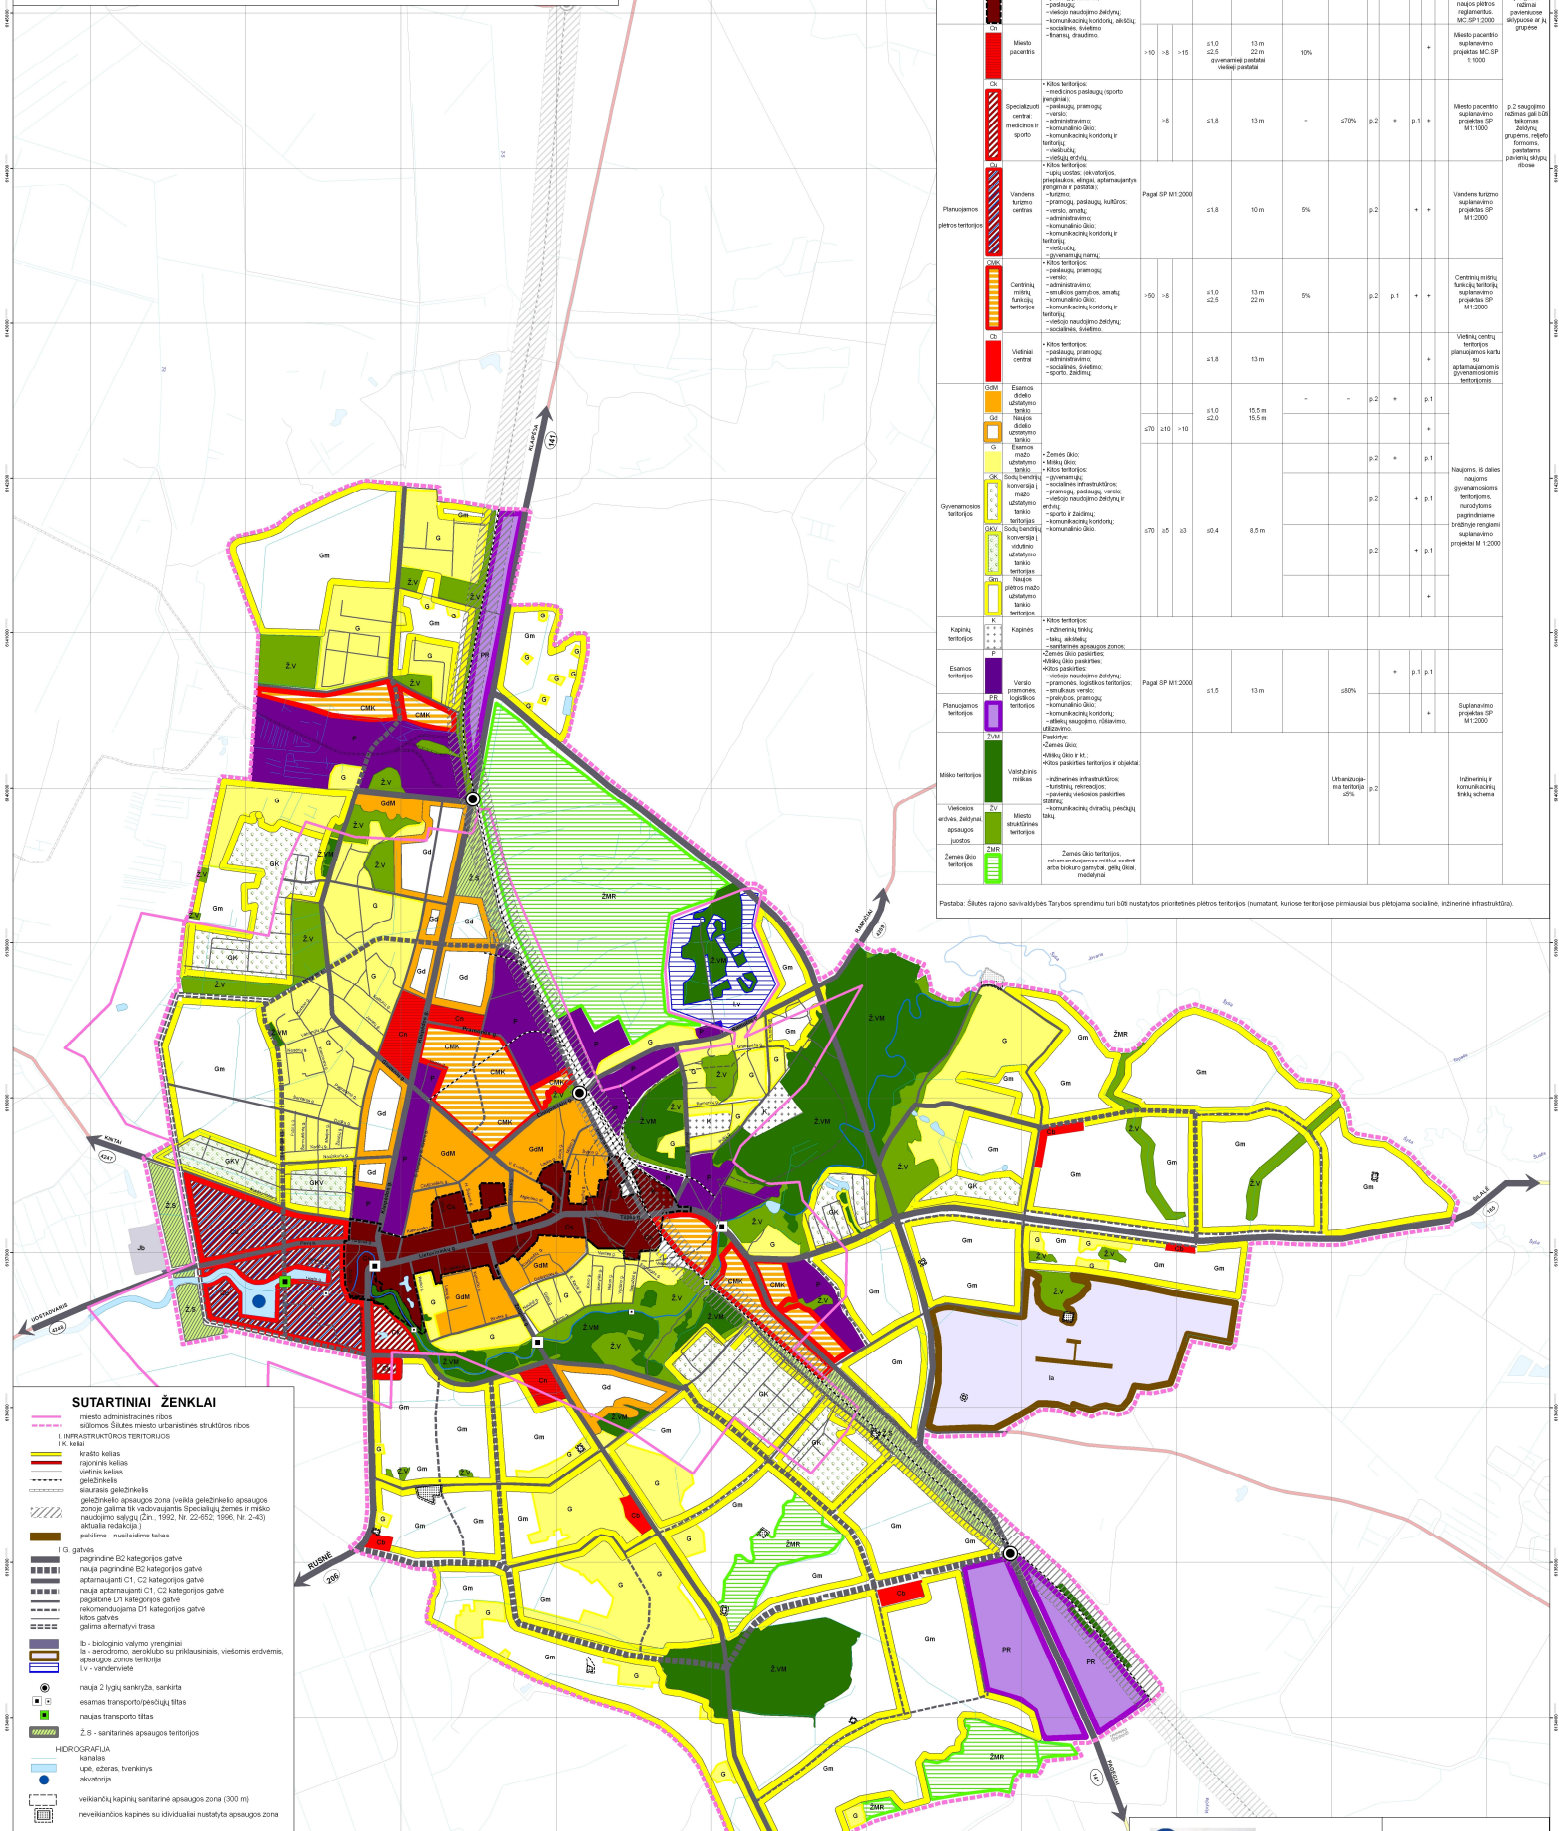


Table with 12 columns: Teritorijos parametravimas, Teritorijos naudojimo tikslas ir pobūdis, Rekomenduojama teritorijų apimtys, Reglamentuojama teritorijų apimtys, Apatuojamų ir užtikrinamų aplinkos, užstatymo reglamentai, Miesto centras, Miesto parketas, Sportiniai centrai, Versliniai centrai, Centrinis miestas, Vidiniai centrai, Esamos miesto apsaugos teritorijos, Gyvenamosios teritorijos, Kapinių teritorijos, Esamos teritorijos, Planuojamos teritorijos, Miesto teritorijos, Viešosios erdvės, Zemes ūkio teritorijos

SUTARTINIAI ŽENKLAI: Legend for symbols including administrative boundaries, roads, and specific zoning symbols like Gm, Zv, Gd, etc.

PASTABA: Kapsinių santarpių apsaugos zonos teritorijose negali būti statomi gyvenamieji namai, viešosios ar kitos transporto priemonės pastatai, daugiaburės gyvenamosios priemonės ir slaugos įstaigos, neturi būti įrengiamos vandenvietės, kurioms turi būti nustatyti santarpių apsaugos juostos, taip pat rekreacijos teritorijos ir pramoninių reikiŲ atliekų užšalinimo stotys.