


KAROLINIŠKIŲ LIETAUS NVJ PJŪVIS PER PAGRINDINES G/B TALPAS

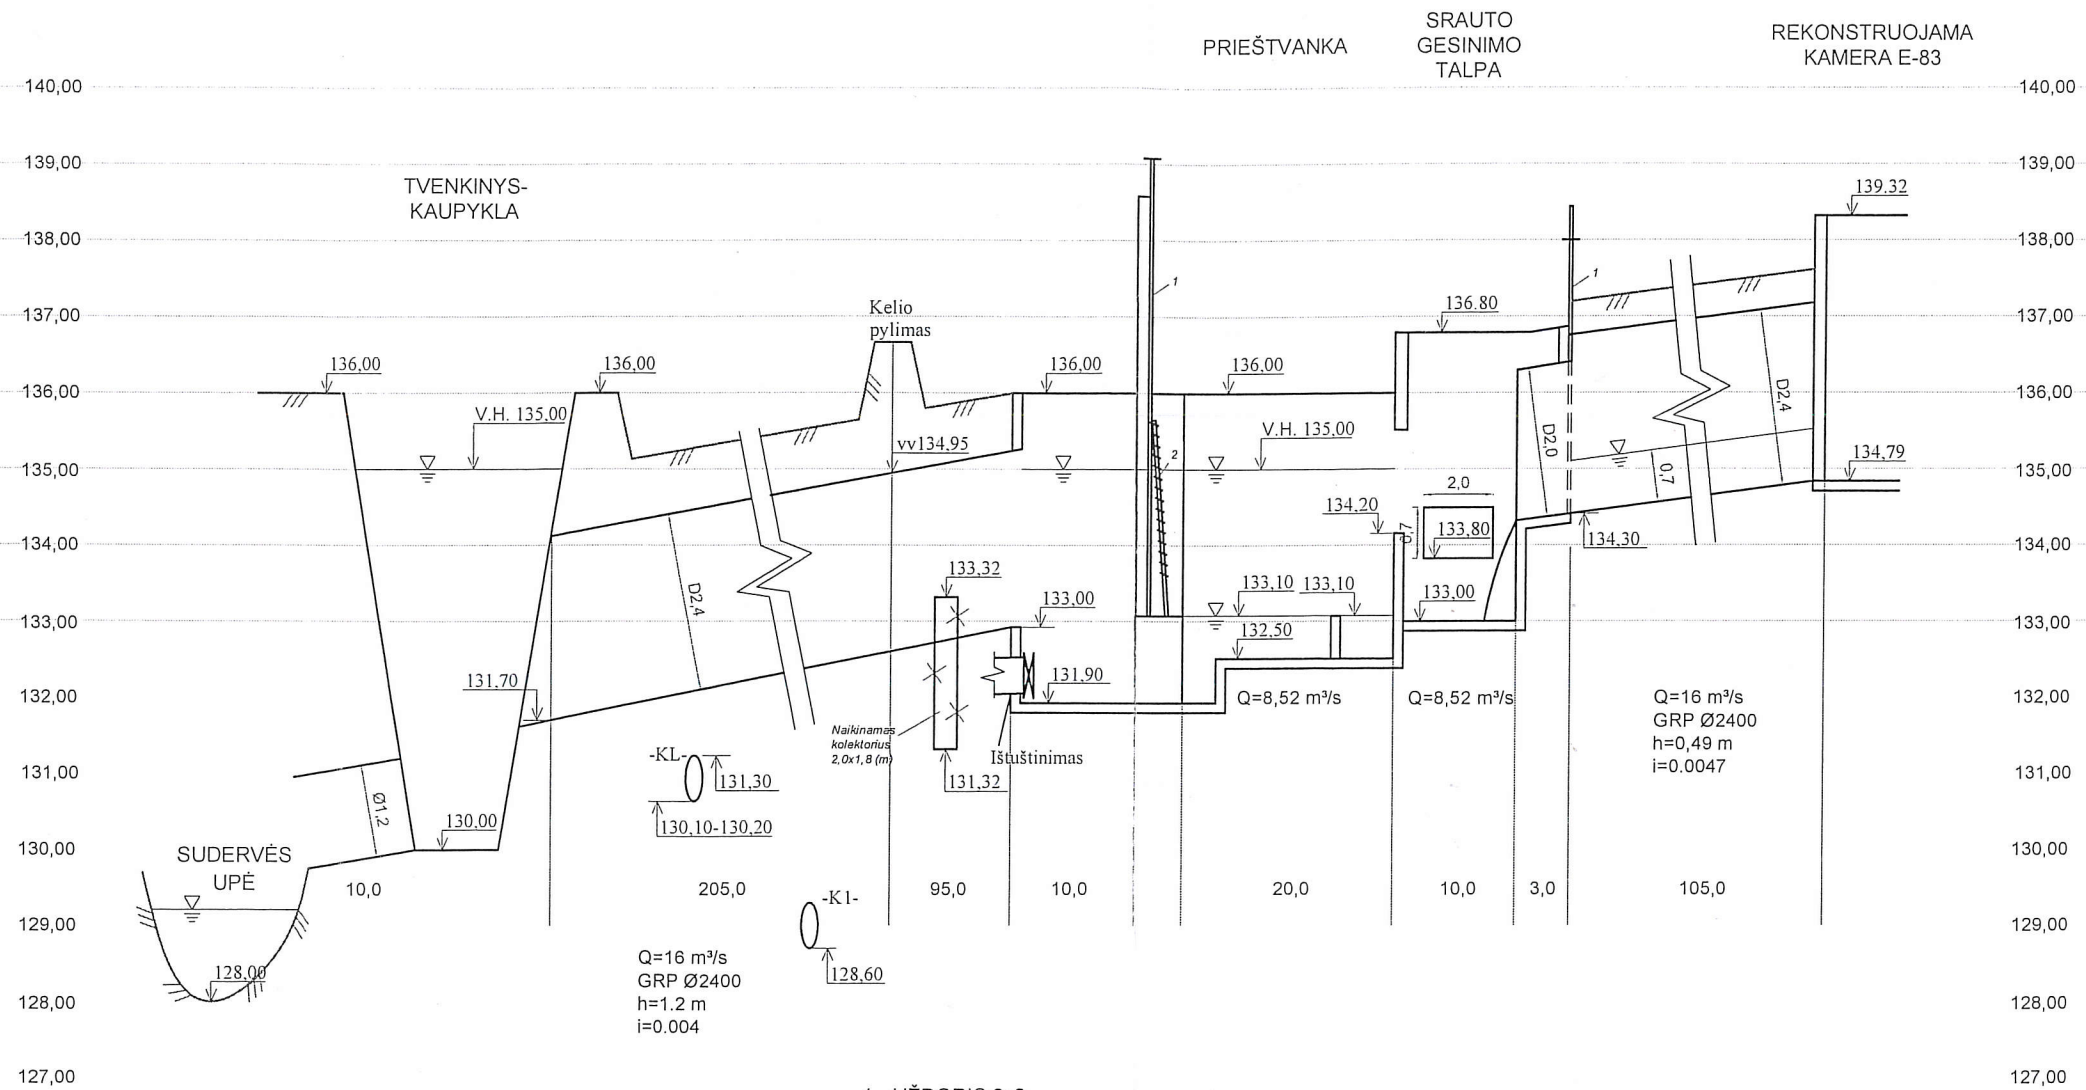

Sudervė:
 UAB „GRINDA“
 Nerijus Narkūnas
 kvalifikacijos atestatai Nr. 21233, 22026
 2017-12-21
 Tomas Aušra
 2017-12-21

1 - UŽDORIS 2x2
 2 - GROTOS 2X2

	0	2017-11-02		
LAIDA	DATA	KEITIMŲ PAVADINIMAS (PRIEŽASTIS)		
ATESTATŲ NR.	 UAB „Sweco Lietuva“		KAROLINIŠKIŲ LIETAUS NUOTEKŲ VALYMO ĮRENGINIŲ, TAURUPĖS G. 12A, VILNIAUS M, REKONSTRAVIMO PROJEKTAS	
7675	SPV	E. POVILAITIS	2017-11-02	PAVIRŠINIŲ NUOTEKŲ VALYKLA
				PJŪVIS PER PAGRINDINES TALPAS. M 1:100
TP	Užsakovas	UAB „PLUNGĖS LAGŪNA“		17208-XX-SPP-B.04
		LAPAS	LAPŲ	
		1	1	