


PROJEKTUOJAMŲ PASTATŲ EKSPLIKACIJA

| NR. | PAVADINIMAS | |
|------|---------------------------------|-------------|
| 01 | Karvių ferma | stoginė |
| 01a | Pieno blokas | |
| 01b | Karvių stoginė | |
| 01/1 | Srutų siurblinė | |
| 02 | Veršiamosios tvartas | stoginė |
| 03 | Karvių ferma | stoginė |
| 04 | Karvių ferma | stoginė |
| 05 | Karvių ferma | stoginė |
| 06 | Separatorinė | stoginė |
| 07 | Svarstyklės | |
| 08 | Priešgaisrinis tvenkinys | |
| 09 | Srutų rezervuaras | uždengiamas |
| 10 | Esama lagūna | |
| 11 | Siurblinė | |
| 12 | Esamos silosinės | |
| 13 | Esami statiniai | |
| 14 | Veršelių ferma (rekonstruojama) | stoginė |
| 15 | Grūdų elevatorius | |
| 16 | Tiršto mėšlo aikštelė | |

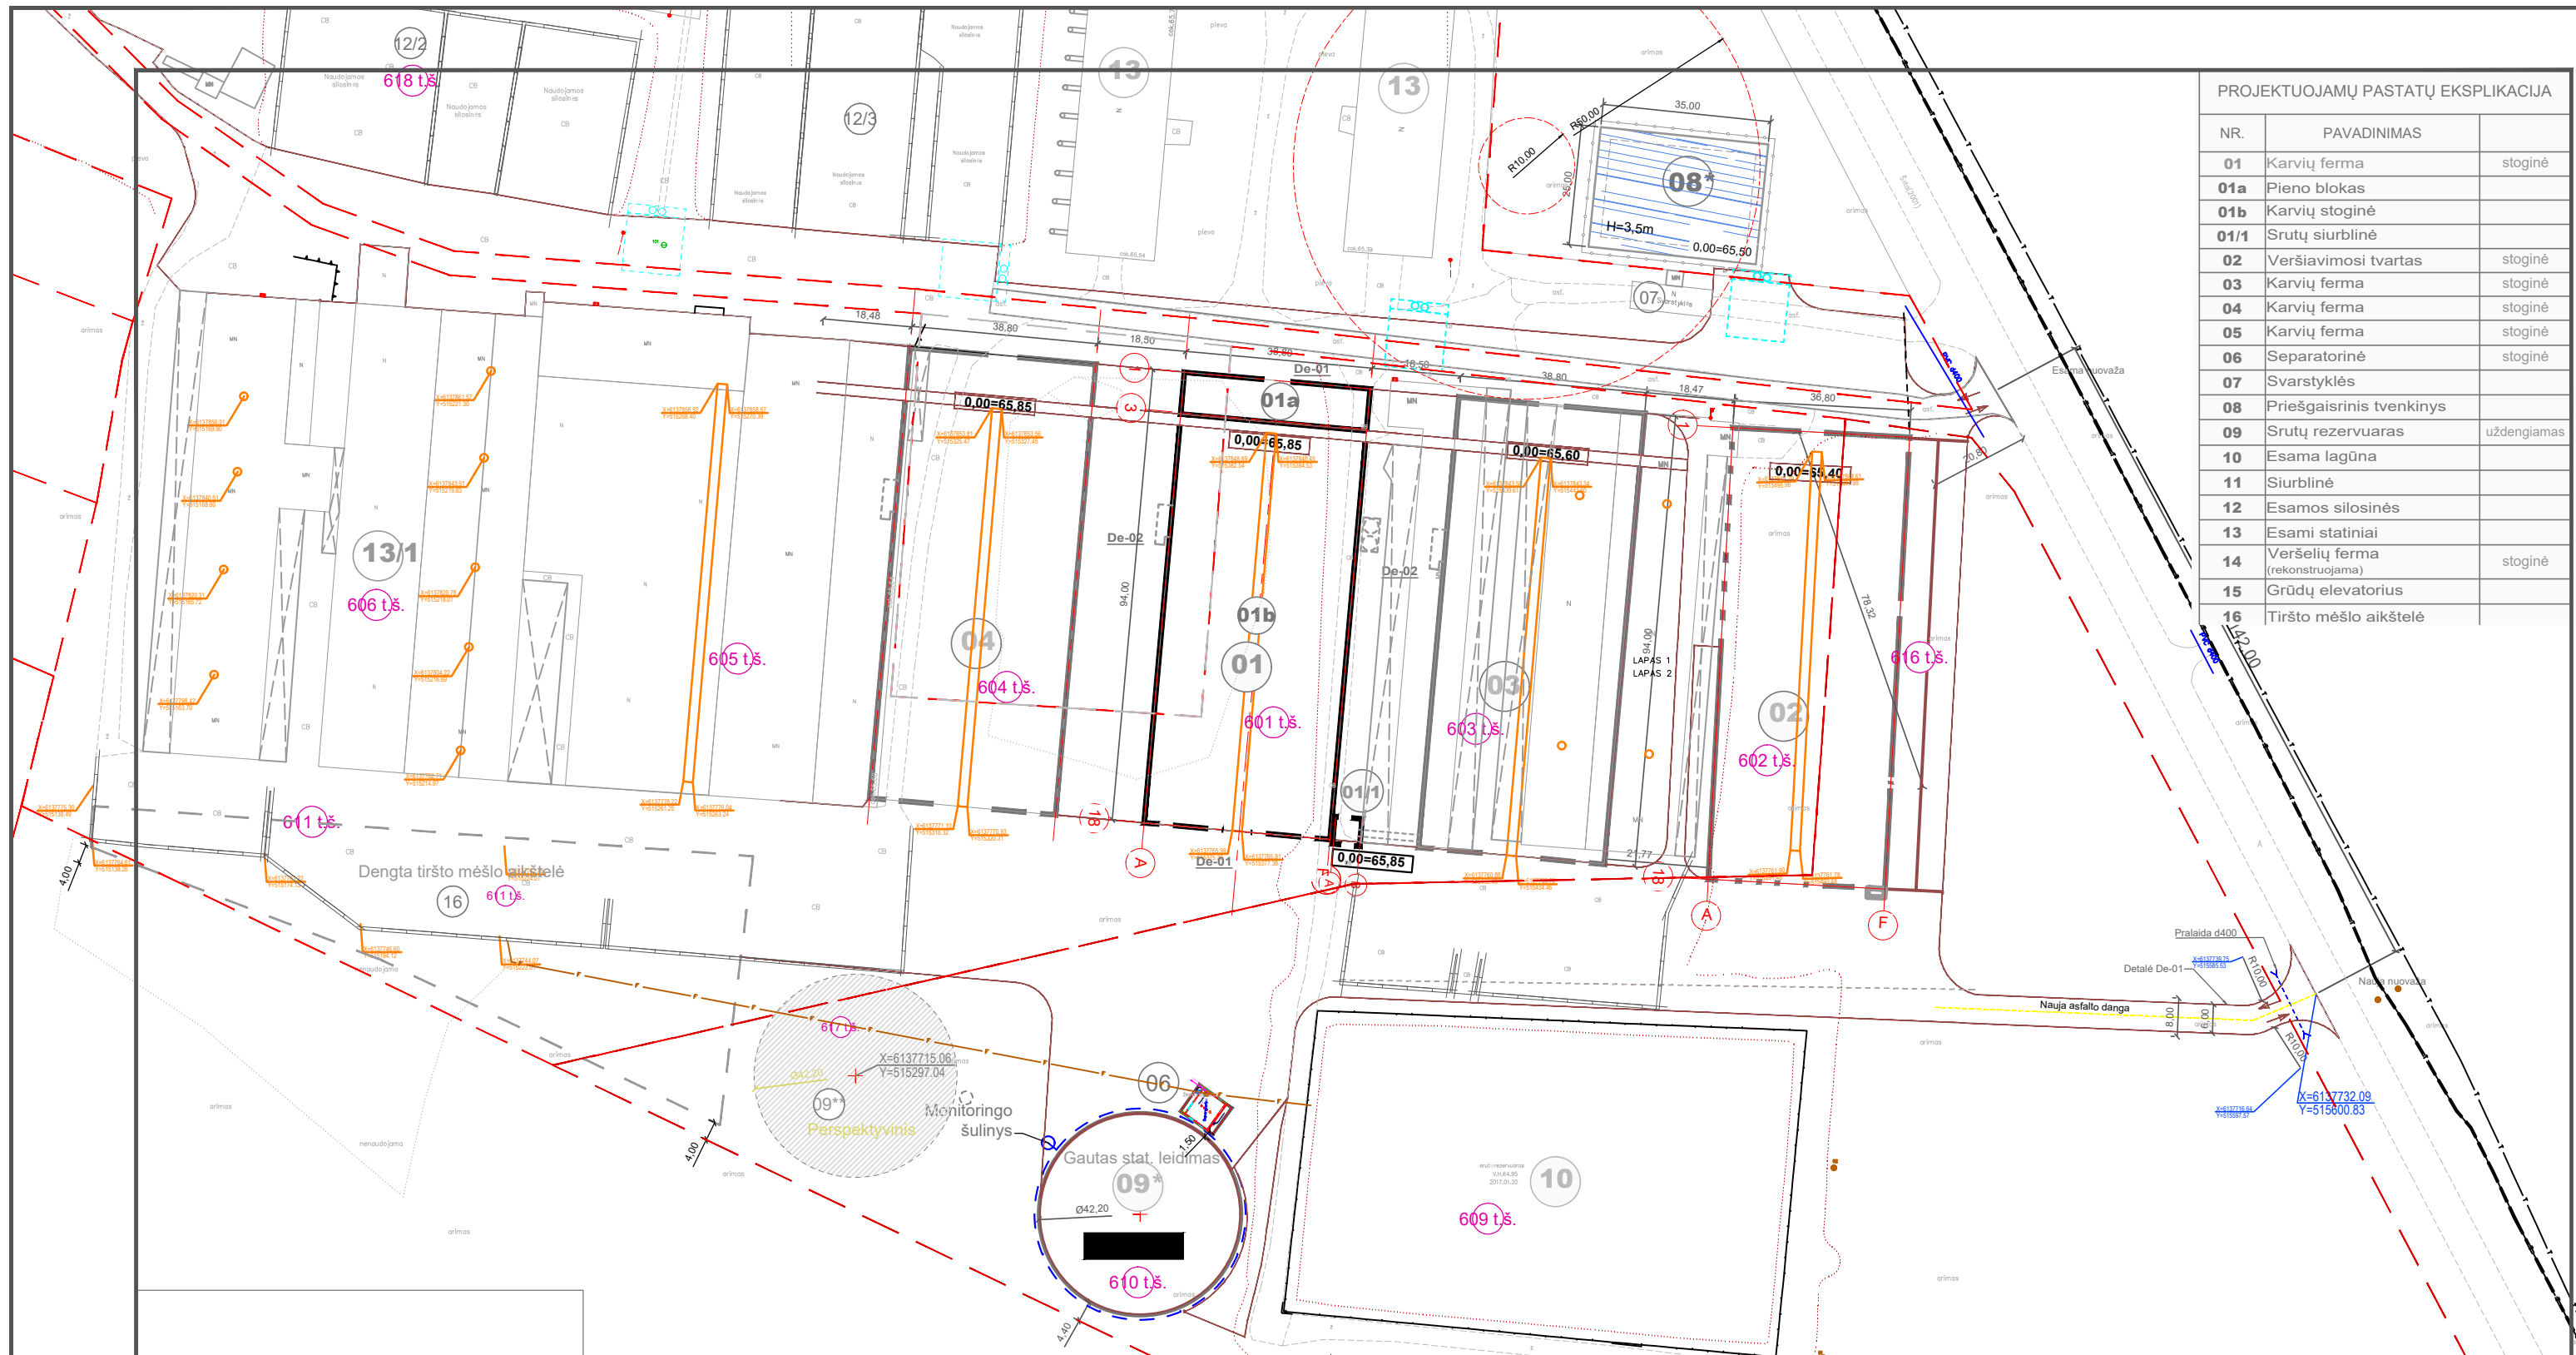

PASTABA: šio projekto apimtyje projektuojama Karvių ferma(01) kuri susideda iš Pieno bloko 01a ir Karvių stoginės 01b

SUTARTINIAI ŽYMĖJIMAI

| Nr. | Žymėjimas | Pavadinimas |
|-----|-----------|--|
| 1 | | Sklypo ribos |
| 2 | | Tvarkomos sklypo ribos |
| 3 | | Projektuojama asfalto danga |
| 4 | | Žvyro / žolės danga |
| 5 | | Žolės danga |
| 6 | | Projektuojami statiniai |
| 7 | | Kito projekto apimtyje projektuojami statiniai |
| 8 | | Įvažiavimas/išvažiavimas į sklypą |
| 9 | | Projektuojamas šlaitas |
| 10 | | Apželdinimas |

| | | | | |
|--------------|-------------------------|----------------------------------|---|-------|
| 0 | 2018-09 | Statybos leidimui | | |
| LAIDA | DATA | KEITIMŲ PAVADINIMAS (PRIEŽASTIS) | | |
| ATESTATO NR. | | | STATINYS KITOS (FERMŲ) PASKIRTIES PASTATŲ (KARVIDĖS)(01), KĖDAINIŲ R., TRUSKAVOS SEN., OKAINIŲ K., KARALIŠKOJI G. 72, STATYBOS PROJEKTAS | |
| A274 | PV/PDV | A. Porutis | BRĖŽINYS | LAIDA |
| | | | Sklypo planas | 0 |
| KALBA | STATYTOJAS | BRĖŽINIO ŽYMUO | LAPAS | LAPŲ |
| LT | Kėdainių r. Okainių ŽŪB | 0016-00-TP-SP-B. 01 | 1 | 1 |

