


PROJEKTUOJAMŲ PASTATŲ EKSPLIKACIJA

NR.	PAVADINIMAS	
01	Karvių ferma	stoginė
01a	Pieno blokas	
01b	Karvių stoginė	
01/1	Srūtų siurblynė	
02	Veršiamosios tvartas	stoginė
03	Karvių ferma	stoginė
04	Karvių ferma	stoginė
05	Karvių ferma	stoginė
06	Separatorinė	stoginė
07	Svarstyklės	
08	Priešgaisrinis tvėnkinyvis	
09	Srūtų rezervuaras	uždenjamias
10	Esama lagūna	
11	Siurblynė	
12	Esamos silosinės	
13	Esami statiniai	
14	Veršelių ferma	
15	Grūdų elevatorius	

0	2019-02	Projektinių pasiūlymų viešinimas			
LAIDA	DATA	KEITIMŲ PAVADINIMAS (PREZASTIS)			
ATESTATO NR.		<b>Aiira projects</b>	STATINYS	Kėdainių r. Okainių ŽŪB komplekso Kėdainių r., Truskavos sen., Okainių k., projektiniai pasiūlymai	
A274	PV/PDV	A. Porulis	BREŽINYS	Sljupo planas	0
KALBA	STATYTOJAS		BREŽINIO ŽYMUO	0016-00-PP-SP-B.1	LAPAS LAPŲ
LT	Kėdainių r. Okainių ŽŪB				1 1



NR.	PAVADINIMAS	
01	Karvių ferma	stoginė
01a	Pieno blokas	
01b	Karvių stoginė	
01/1	Srutų siurblinė	
02	Veršiamosios tvartas	stoginė
03	Karvių ferma	stoginė
04	Karvių ferma	stoginė
05	Karvių ferma	stoginė
06	Separatorinė	stoginė
07	Svarstyklės	
08	Priešgaisrinis tvėnkynys	
09	Srutų rezervuaras	uždengiam
10	Esama lagūna	
11	Siurblinė	
12	Esamos silosinės	
13	Esami statiniai	
14	Veršelių ferma	
15	Grūdų elevatorius	


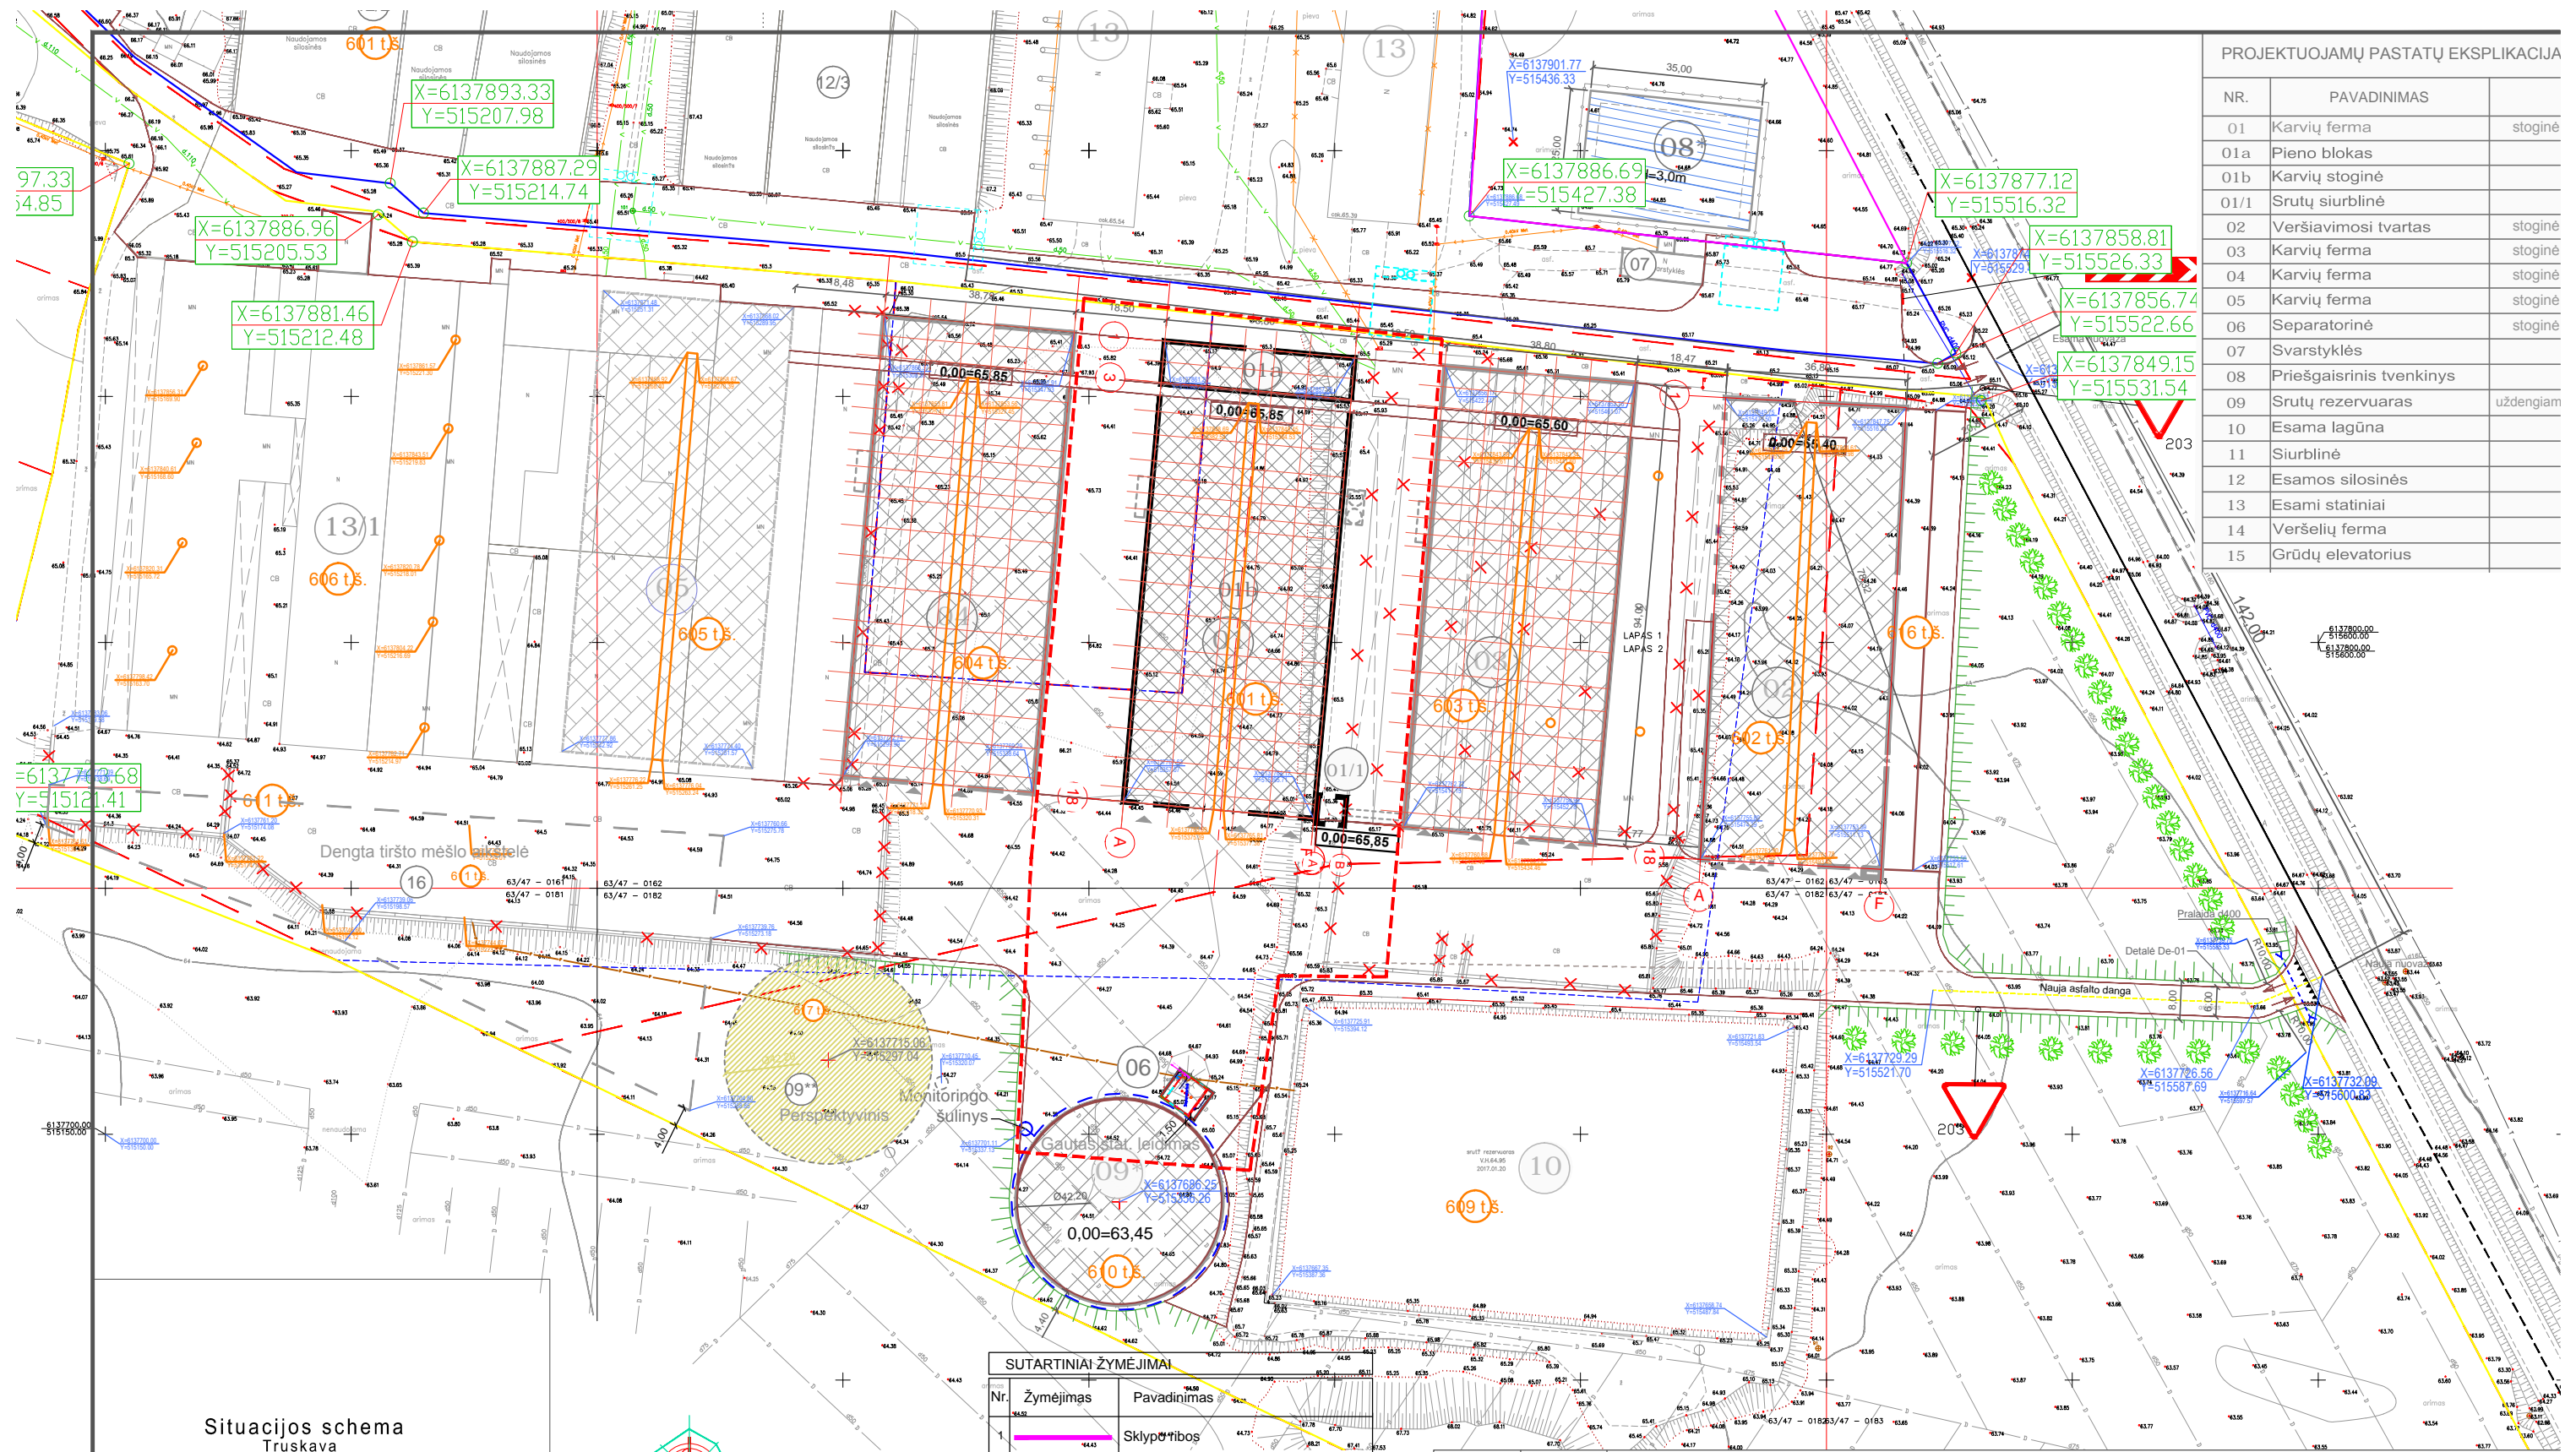


Dengta tirsto mėšlo atliekalais

Perspektyvinis Monitoringo šulinys


Gautas stat. leidimas

Situacijos schema Truskava

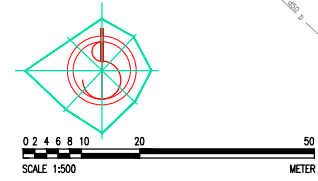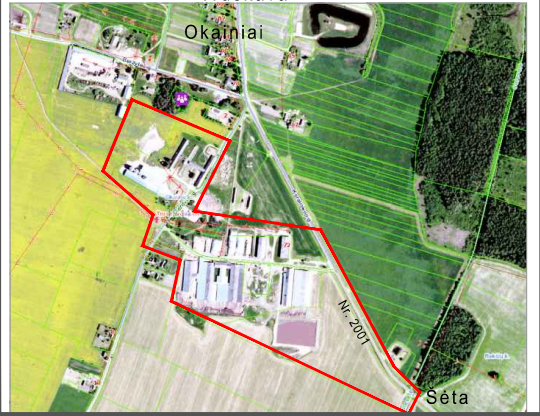

SUTARTINIAI ŽYMĖJIMAI		
Nr.	Žymėjimas	Pavadinimas
1		Sklypo ribos
2		Tvarkomos sklypo ribos
3		Projektuojama asfalto danga
4		Žvyro / žolės danga
5		Žolės danga
6		Projektuojami statiniai
7		Kito projekto apimtyje projektuojami statiniai
8		Ivažiavimas/išvažiavimas į sklypą
9		Projektuojamas šlaitas
10		Apželdinimas

0	2018-02	Statybos leidimui
LAIDA	DATA	KEITIMŲ PAVADINIMAS (PRIEŽASTIS)
ATESTATO NR.		
A274	PV/PDV	A. Porutis
LT	STATYTOJAS	Kėdainių r. Okainių ŽŪB
STATINYS		STATYBOS PROJEKTAS
KITOS (FERMŲ) PASKIRTIES PASTATŲ (KARVIDĖS)(01), KĖDAINIŲ R. TRUSKAVOS SEN., OKAINIŲ K., KARALIŠKOJI G. 72,		BRĖŽINYS
Sklypo planas		LAID/0
BRĖŽINIO ŽYMUO		LAPAS LAPŲ
0016-00-TP-SP-B. 01		1 1

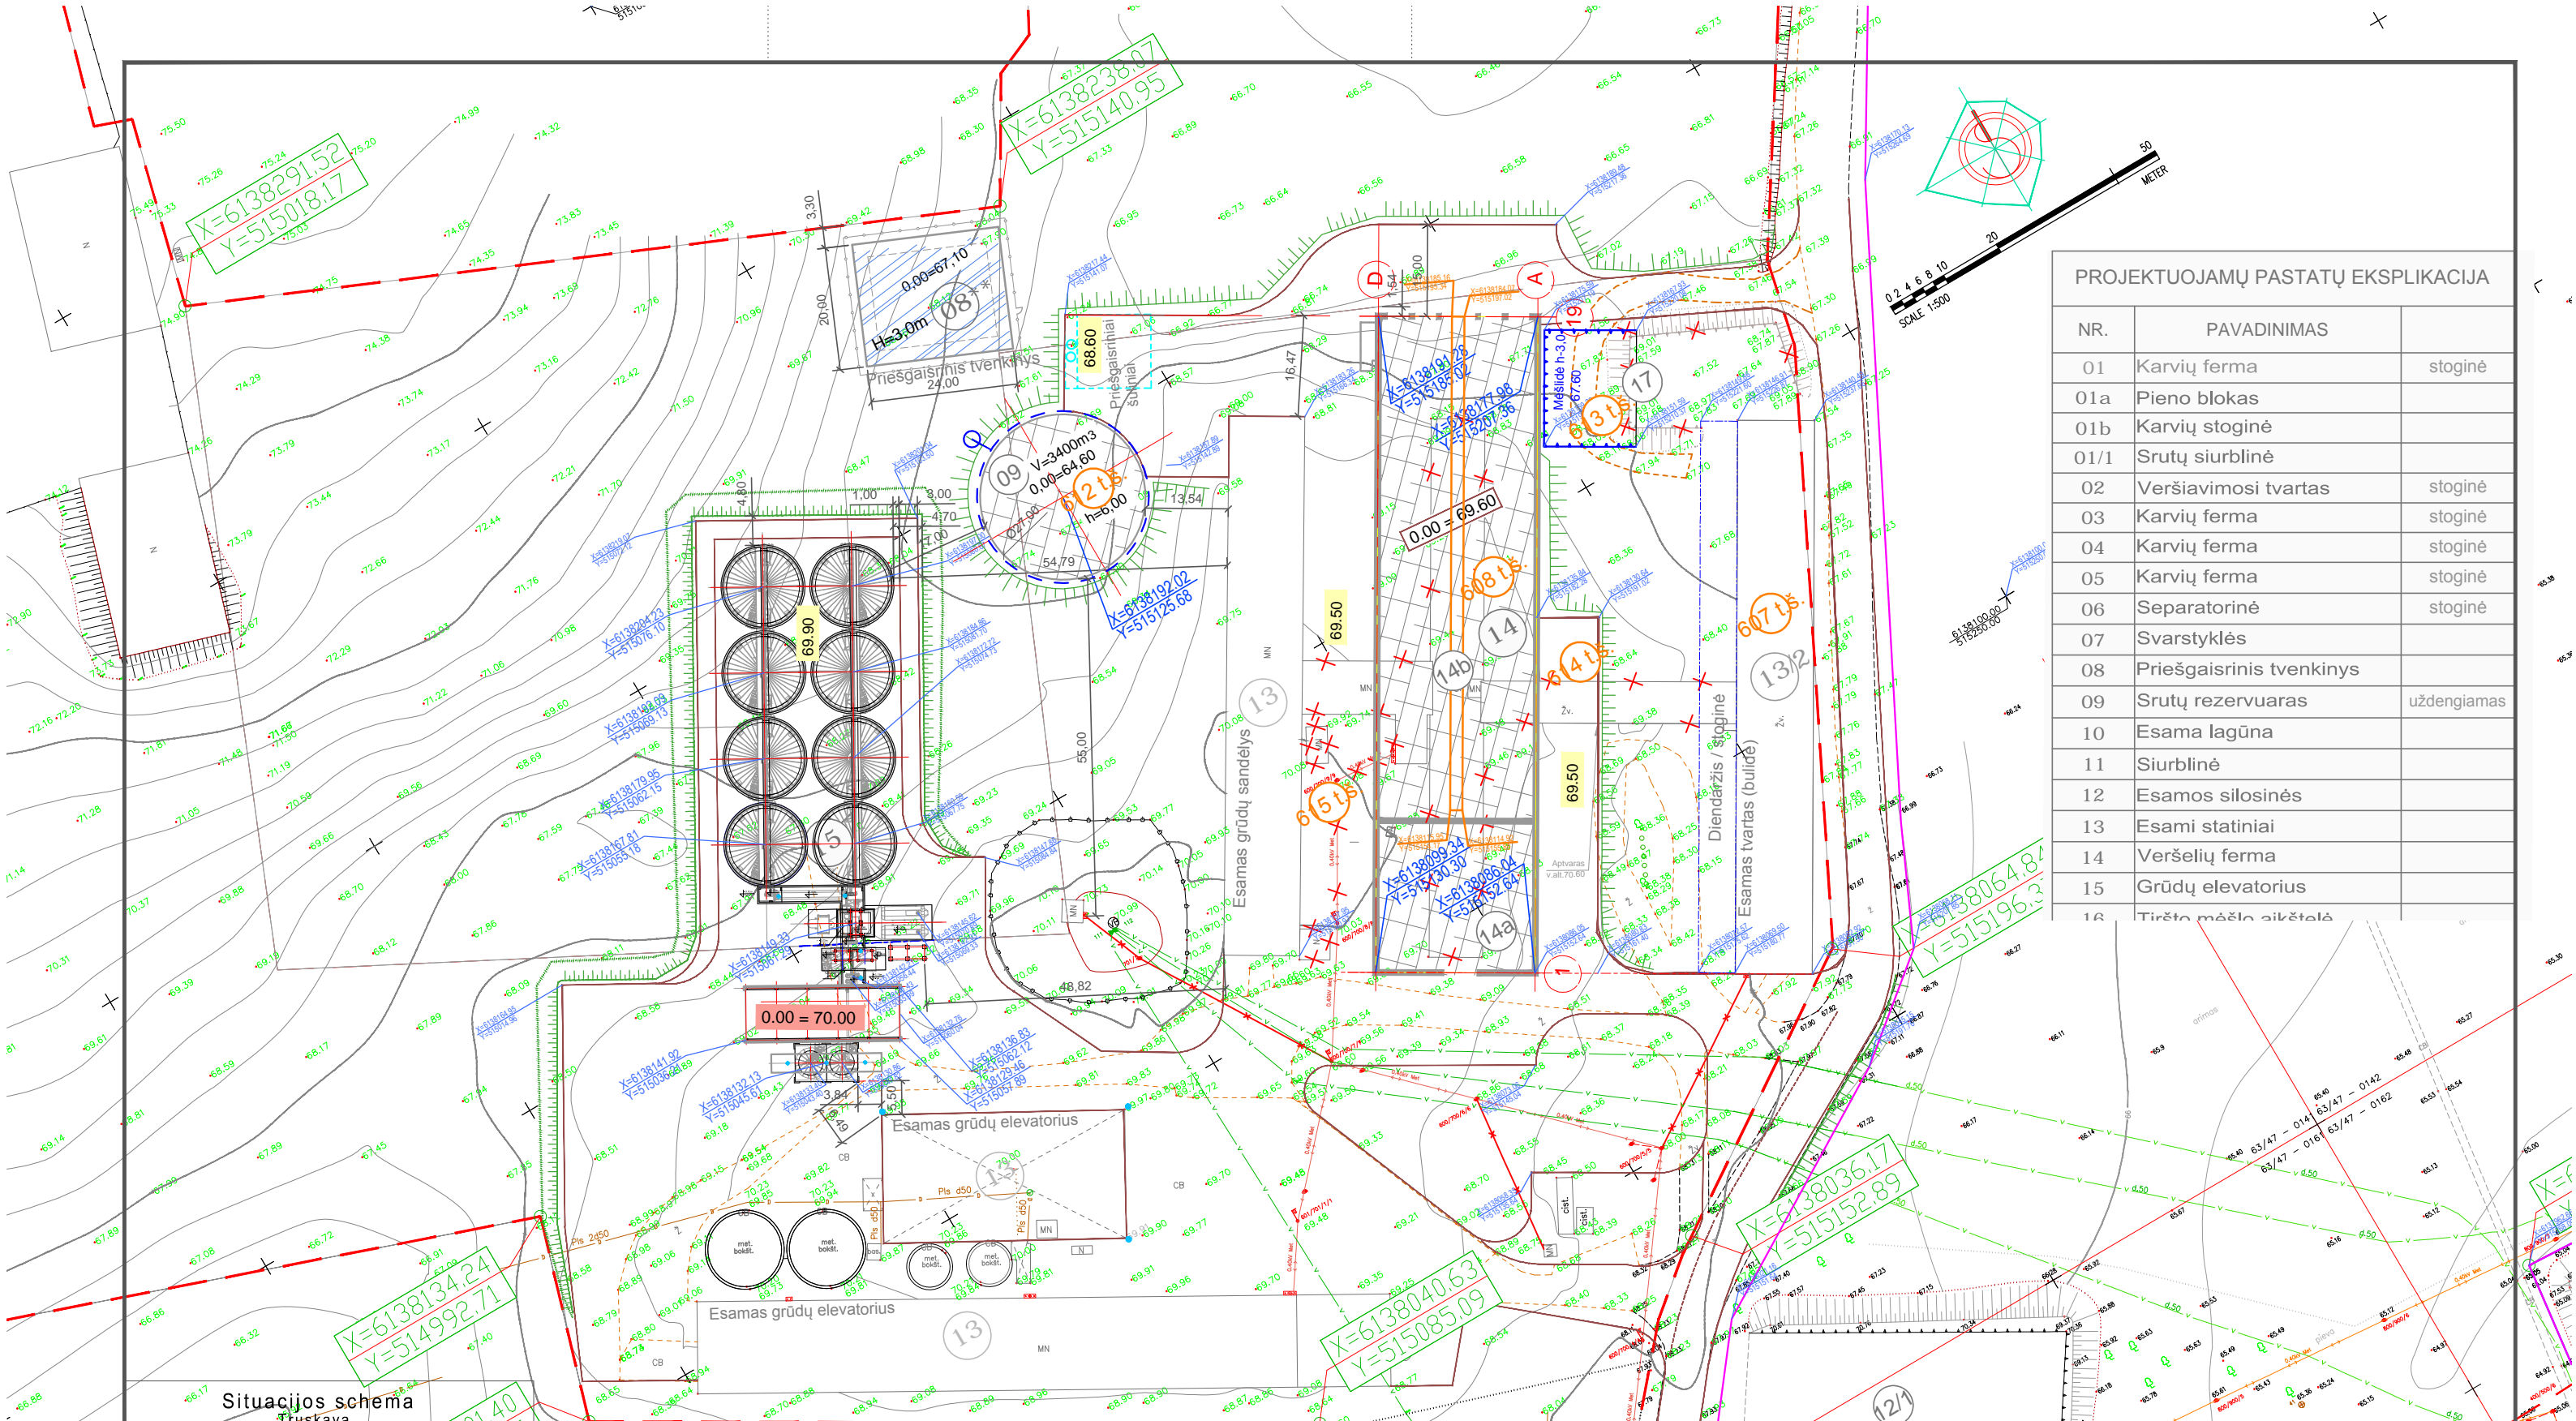

PROJEKTUOJAMŲ PASTATŲ EKSPLIKACIJA		
NR.	PAVADINIMAS	
01	Karvių ferma	stoginė
01a	Pieno blokas	
01b	Karvių stoginė	
01/1	Srutų siurblinė	
02	Veršiamosios tvartas	stoginė
03	Karvių ferma	stoginė
04	Karvių ferma	stoginė
05	Karvių ferma	stoginė
06	Separatorinė	stoginė
07	Svarstyklės	
08	Priešgaisrinis tvenkinys	
09	Srutų rezervuaras	uždengiamas
10	Esama lagūna	
11	Siurblinė	
12	Esamos silosinės	
13	Esami statiniai	
14	Veršelių ferma	
15	Grūdų elevatorius	
16	Tirto mėslo aikštelė	



0	2018-04	Statybos leidimui			
LAIDA	DATA	KEITIMŲ PAVADINIMAS (PRIEŽASTIS)			
ATESTATO NR.			STATINYS KITOS (FERMŲ) PASKIRTIES PASTATO (VERŠIDĖS) (14) TRUSKAVOS SEN., OKAINIŲ K., STATYBOS PROJEKTAS		
A274	PV/PDV	A. Porutis	BRĖŽINYS	LAIDA	
			Sklypo planas		0
KALBA	STATYTOJAS		BRĖŽINIO ŽYMUO	LAPAS	LAPŲ
LT	Kėdainių r. Okainių ŽŪB		0016-00-TP-SP-B. 1	1	1