





SKL.KAD.NR.5273/0007:103

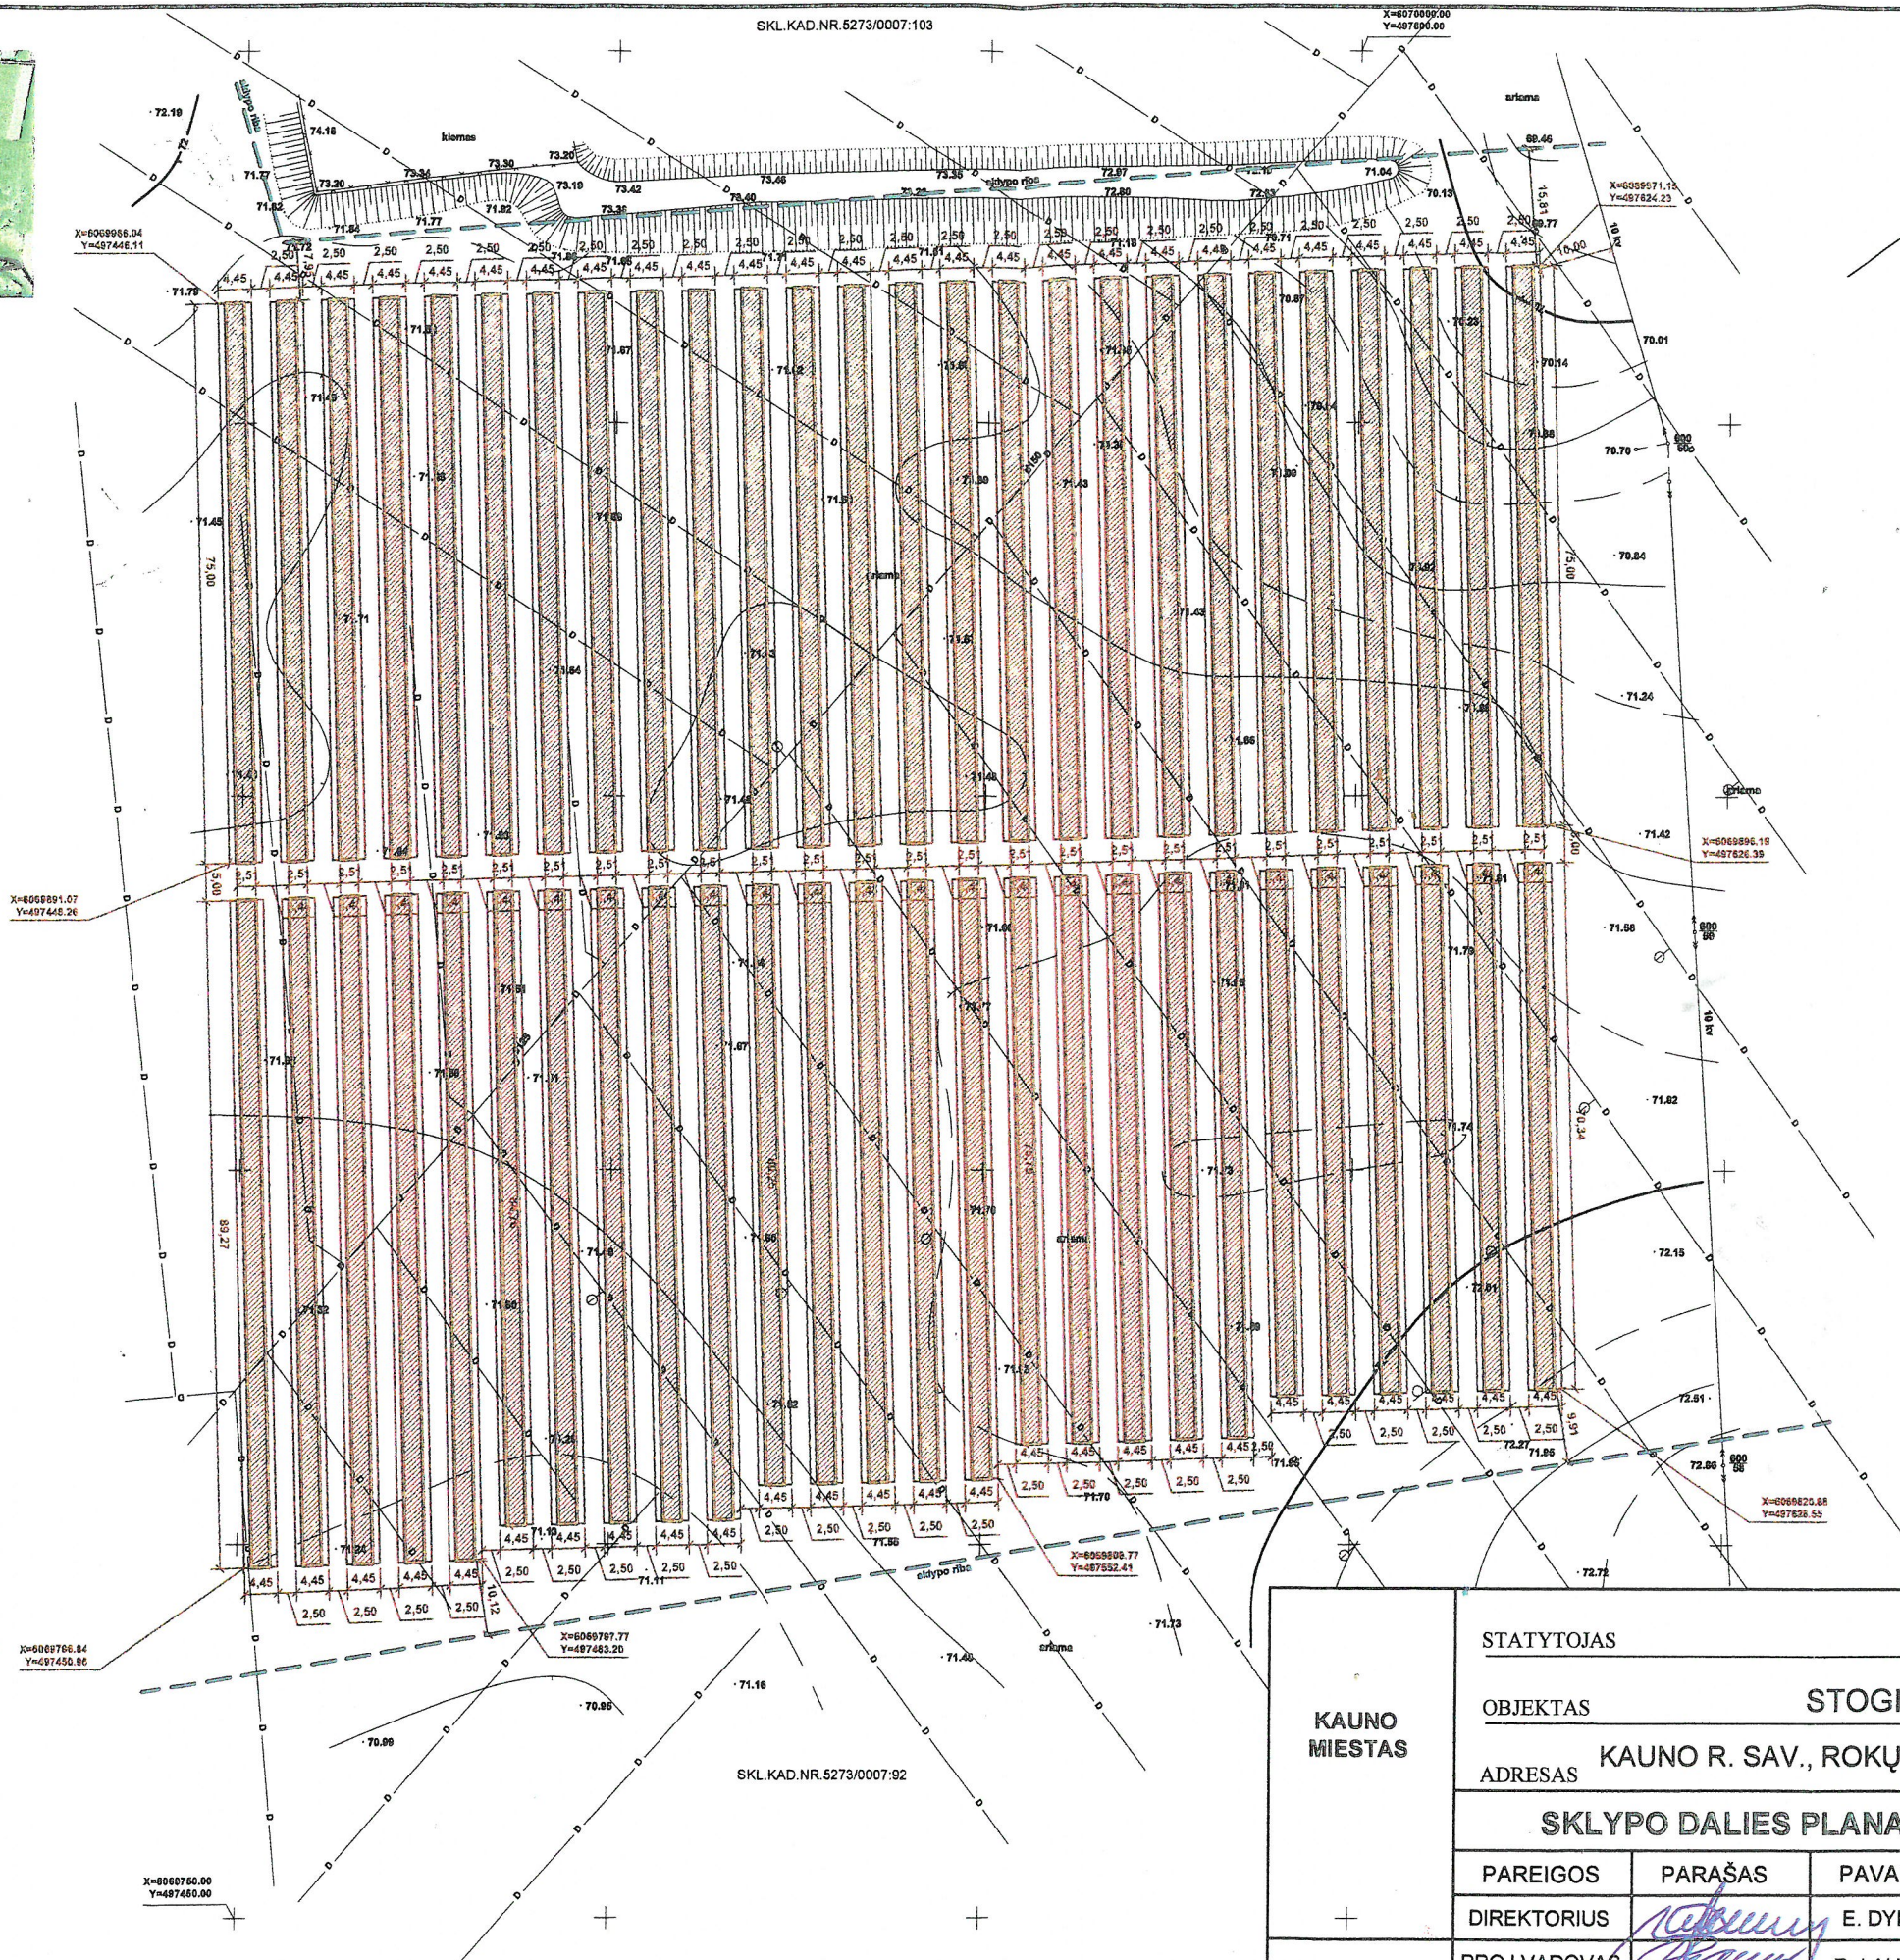

VYRAUJANTI VĖJO KRYPTIS

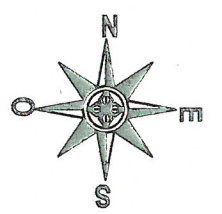

EKSPLIKACIJA:

PAVĖSINĖ AUDINĖMS AUGINTI

TECHNOEKONOMINIAI RODIKLIAI:

SKLYPO PLOTAS-15,3396Ha
 SKLYPO BETONUOTA DANGA -1,0132Ha
 SKLYPO UŽSTATYMO PROCENTAS-6,6%

PASTABA:

PAVĖSINIŲ STATYBA PROJEKTUOJAMA ANT ESAMO ŽEMĖS PAVIRŠIAUS (NEIGILINANT PAMATŲ), TODĖL ESAMI DRENAŽO VAMZDŽIAI NEBUS PAŽEISTI

KAUNO MIESTAS	STATYTOJAS ŽŪB "MINKUVA"					
	OBJEKTAS STOGINĖS AUDINĖMS AUGINTI					
	ADRESAS KAUNO R. SAV., ROKŲ SEN., GIRININKŲ K. (SKL.KAD.NR.5273/0007:78)					
SKLYPO DALIES PLANAS SU PAVĖSINIŲ IŠDĖSTYMU M1:1000						
	PAREIGOS	PARAŠAS	PAVARDĖ	BRĖŽINIO NR.	LAPŲ SK.	UŽSAK. NR.
	DIREKTORIUS		E. DYBURIS			
	PROJ.VADOVAS		R. LAUČIENĖ			
	PROJ. D. VAD.		R. LAUČIENĖ			
	PROJEKTAVO					
			UAB ARCHITEKTŲ PASTOGĖ			

SKL.KAD.NR.5273/0007:92