


Zemės ūkio ūkio planas

Projekto planas pateiktas sudarant sąlygas organizavimui

Kl. Nr.	Pavadinimas	Pastaba	Data
1	AB "YST" Kauno miesto		
2	AB "Lietuvos šilvų" Kauno filialas		
3	AB "Lietuvos šilvų" Kauno filialas		
4	UAB "Kauno šilvų žemės ūkio"		
5			

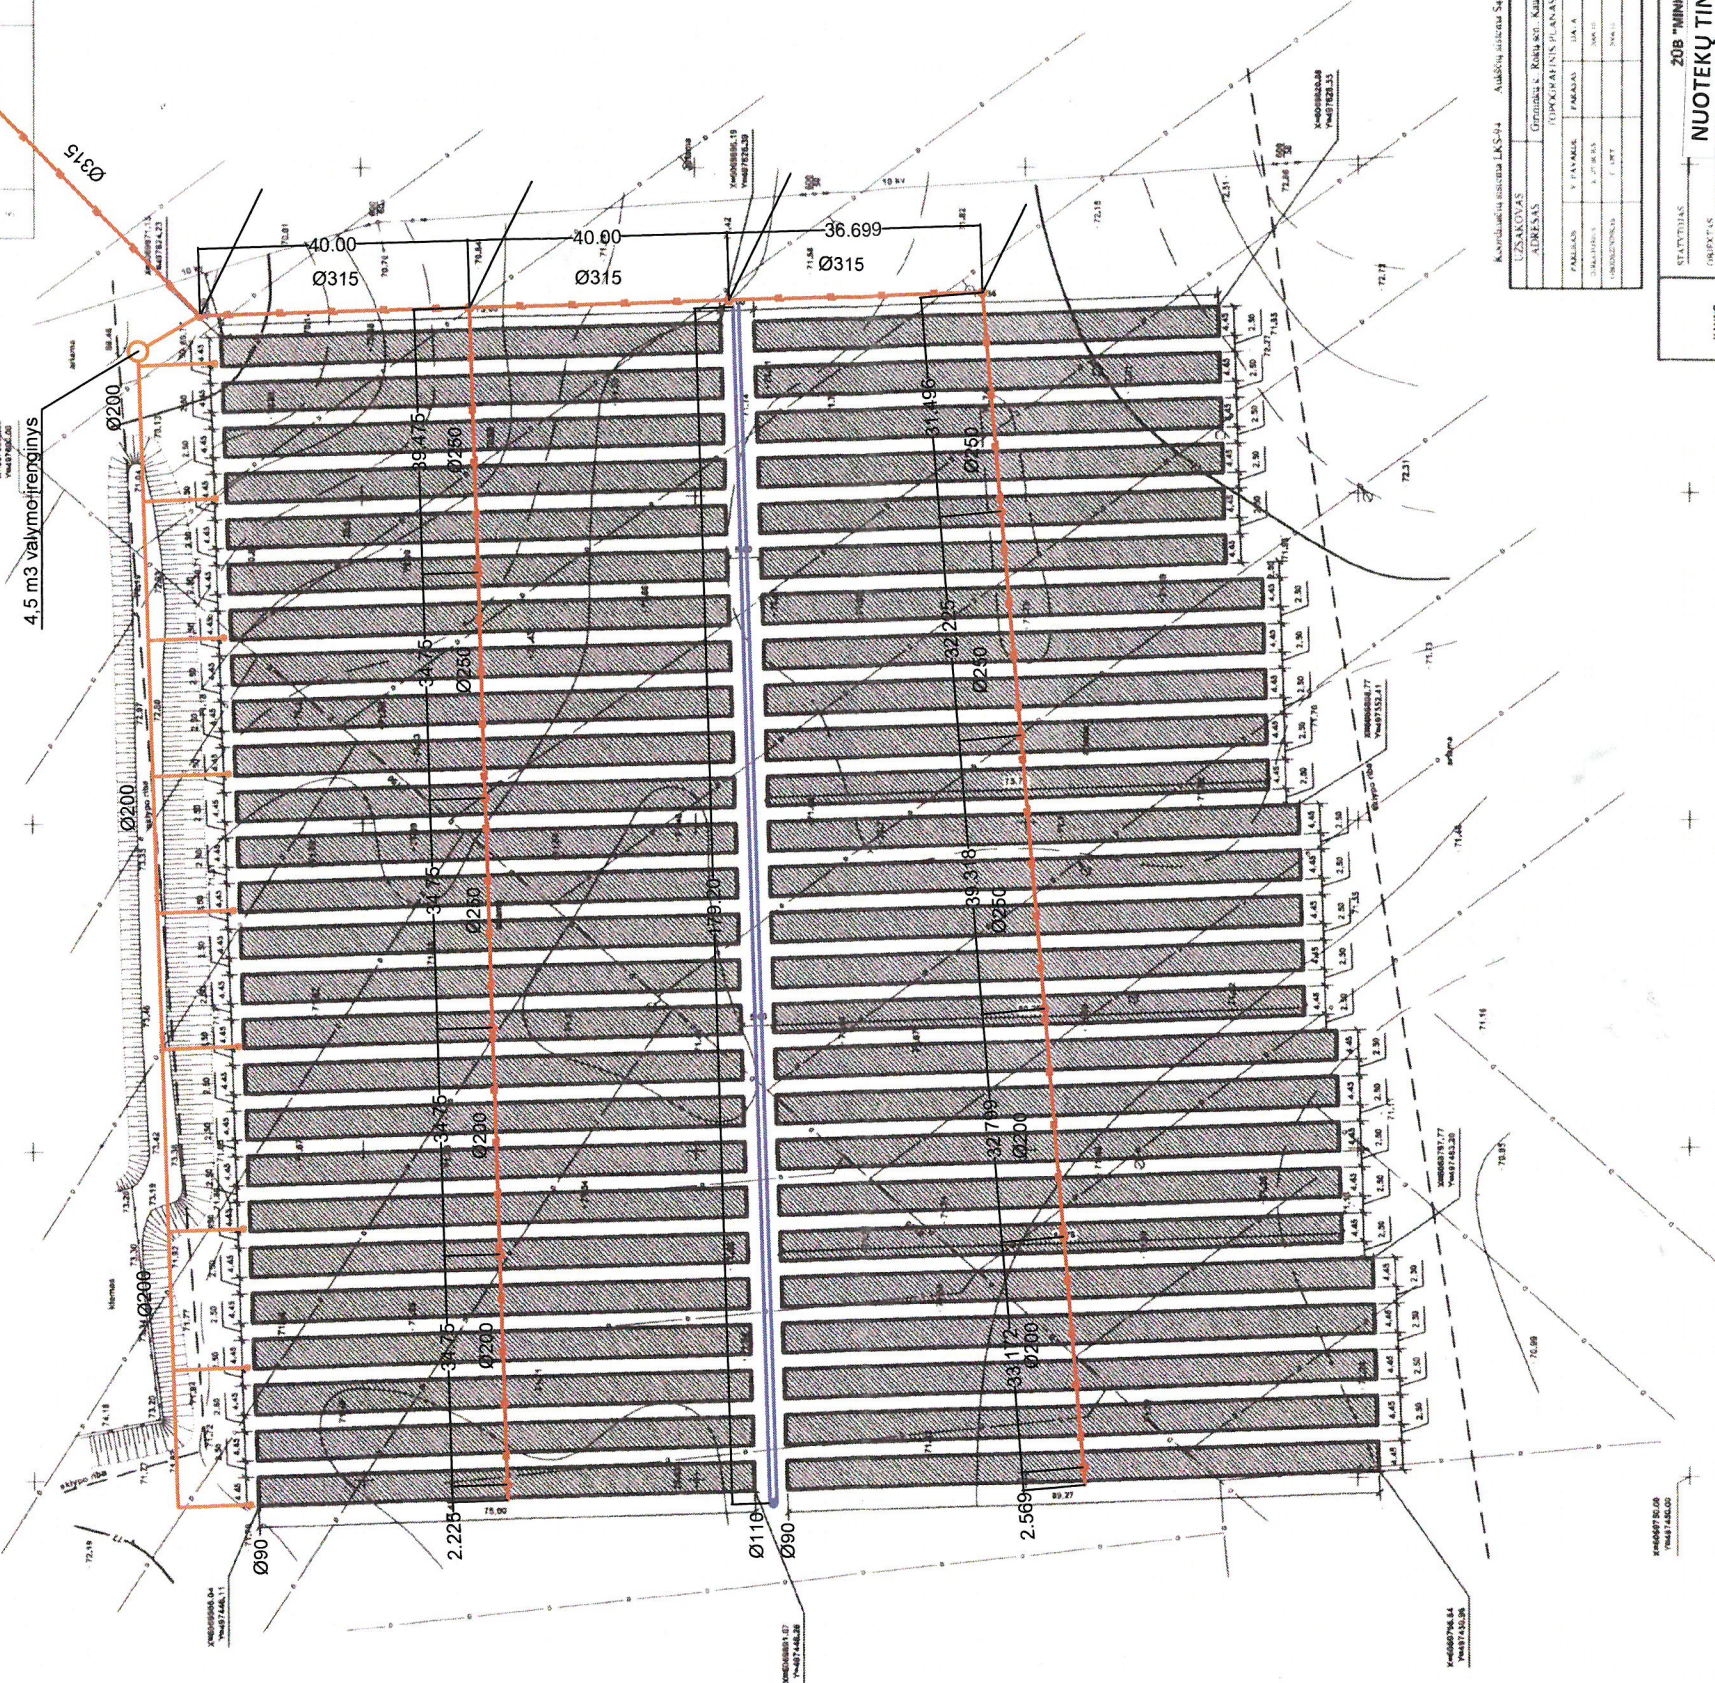

Kavaliakiai sistema LKS-4 Aukštųjų sistemų skydas

UŽSAKOVAS	Užsakovas: Rokiškio raj. sav. sav. taryba
ADRESAS	Ulykų gatvė, 11, 01101, Rokiškis
PARAIŠKŲ PAVARDIS	Ulykų gatvė, 11, 01101, Rokiškis
UAB Nr.	01101, Rokiškis
PROJEKTOVĖ	UAB "MINKOVA"
PROJEKTOVIAUS	UAB "MINKOVA"

STATYBOS VIETA		208 "MINKOVA"	
STATYBOS VIETA	KAUNO R. SAV., ROKIŠKIO K.	STATYBOS VIETA	NUOTEKŲ TINKLAI
ADRESAS	SITUACIJOS SCHEMA M 1:5000	ADRESAS	NUOTEKŲ TINKLAI
PARAIŠKŲ PAVARDIS	UAB "MINKOVA"	PARAIŠKŲ PAVARDIS	NUOTEKŲ TINKLAI
UAB Nr.	01101, Rokiškis	UAB Nr.	01101, Rokiškis
PROJEKTOVĖ	UAB "MINKOVA"	PROJEKTOVĖ	NUOTEKŲ TINKLAI
PROJEKTOVIAUS	UAB "MINKOVA"	PROJEKTOVIAUS	NUOTEKŲ TINKLAI

PROJEKTOVIAUS

PROJEKTOVIAUS

PROJEKTOVIAUS