




Veterinarų g.

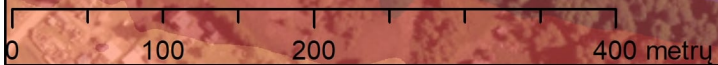


Sutartiniai ženklai
 - - - - - Analizuojama sklypo riba


Triukšmo lygis esama situacija Lvakaras

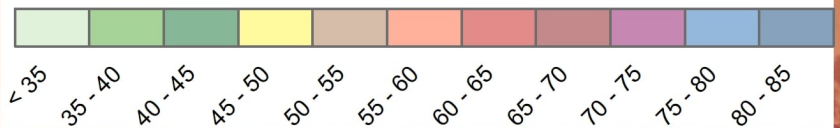

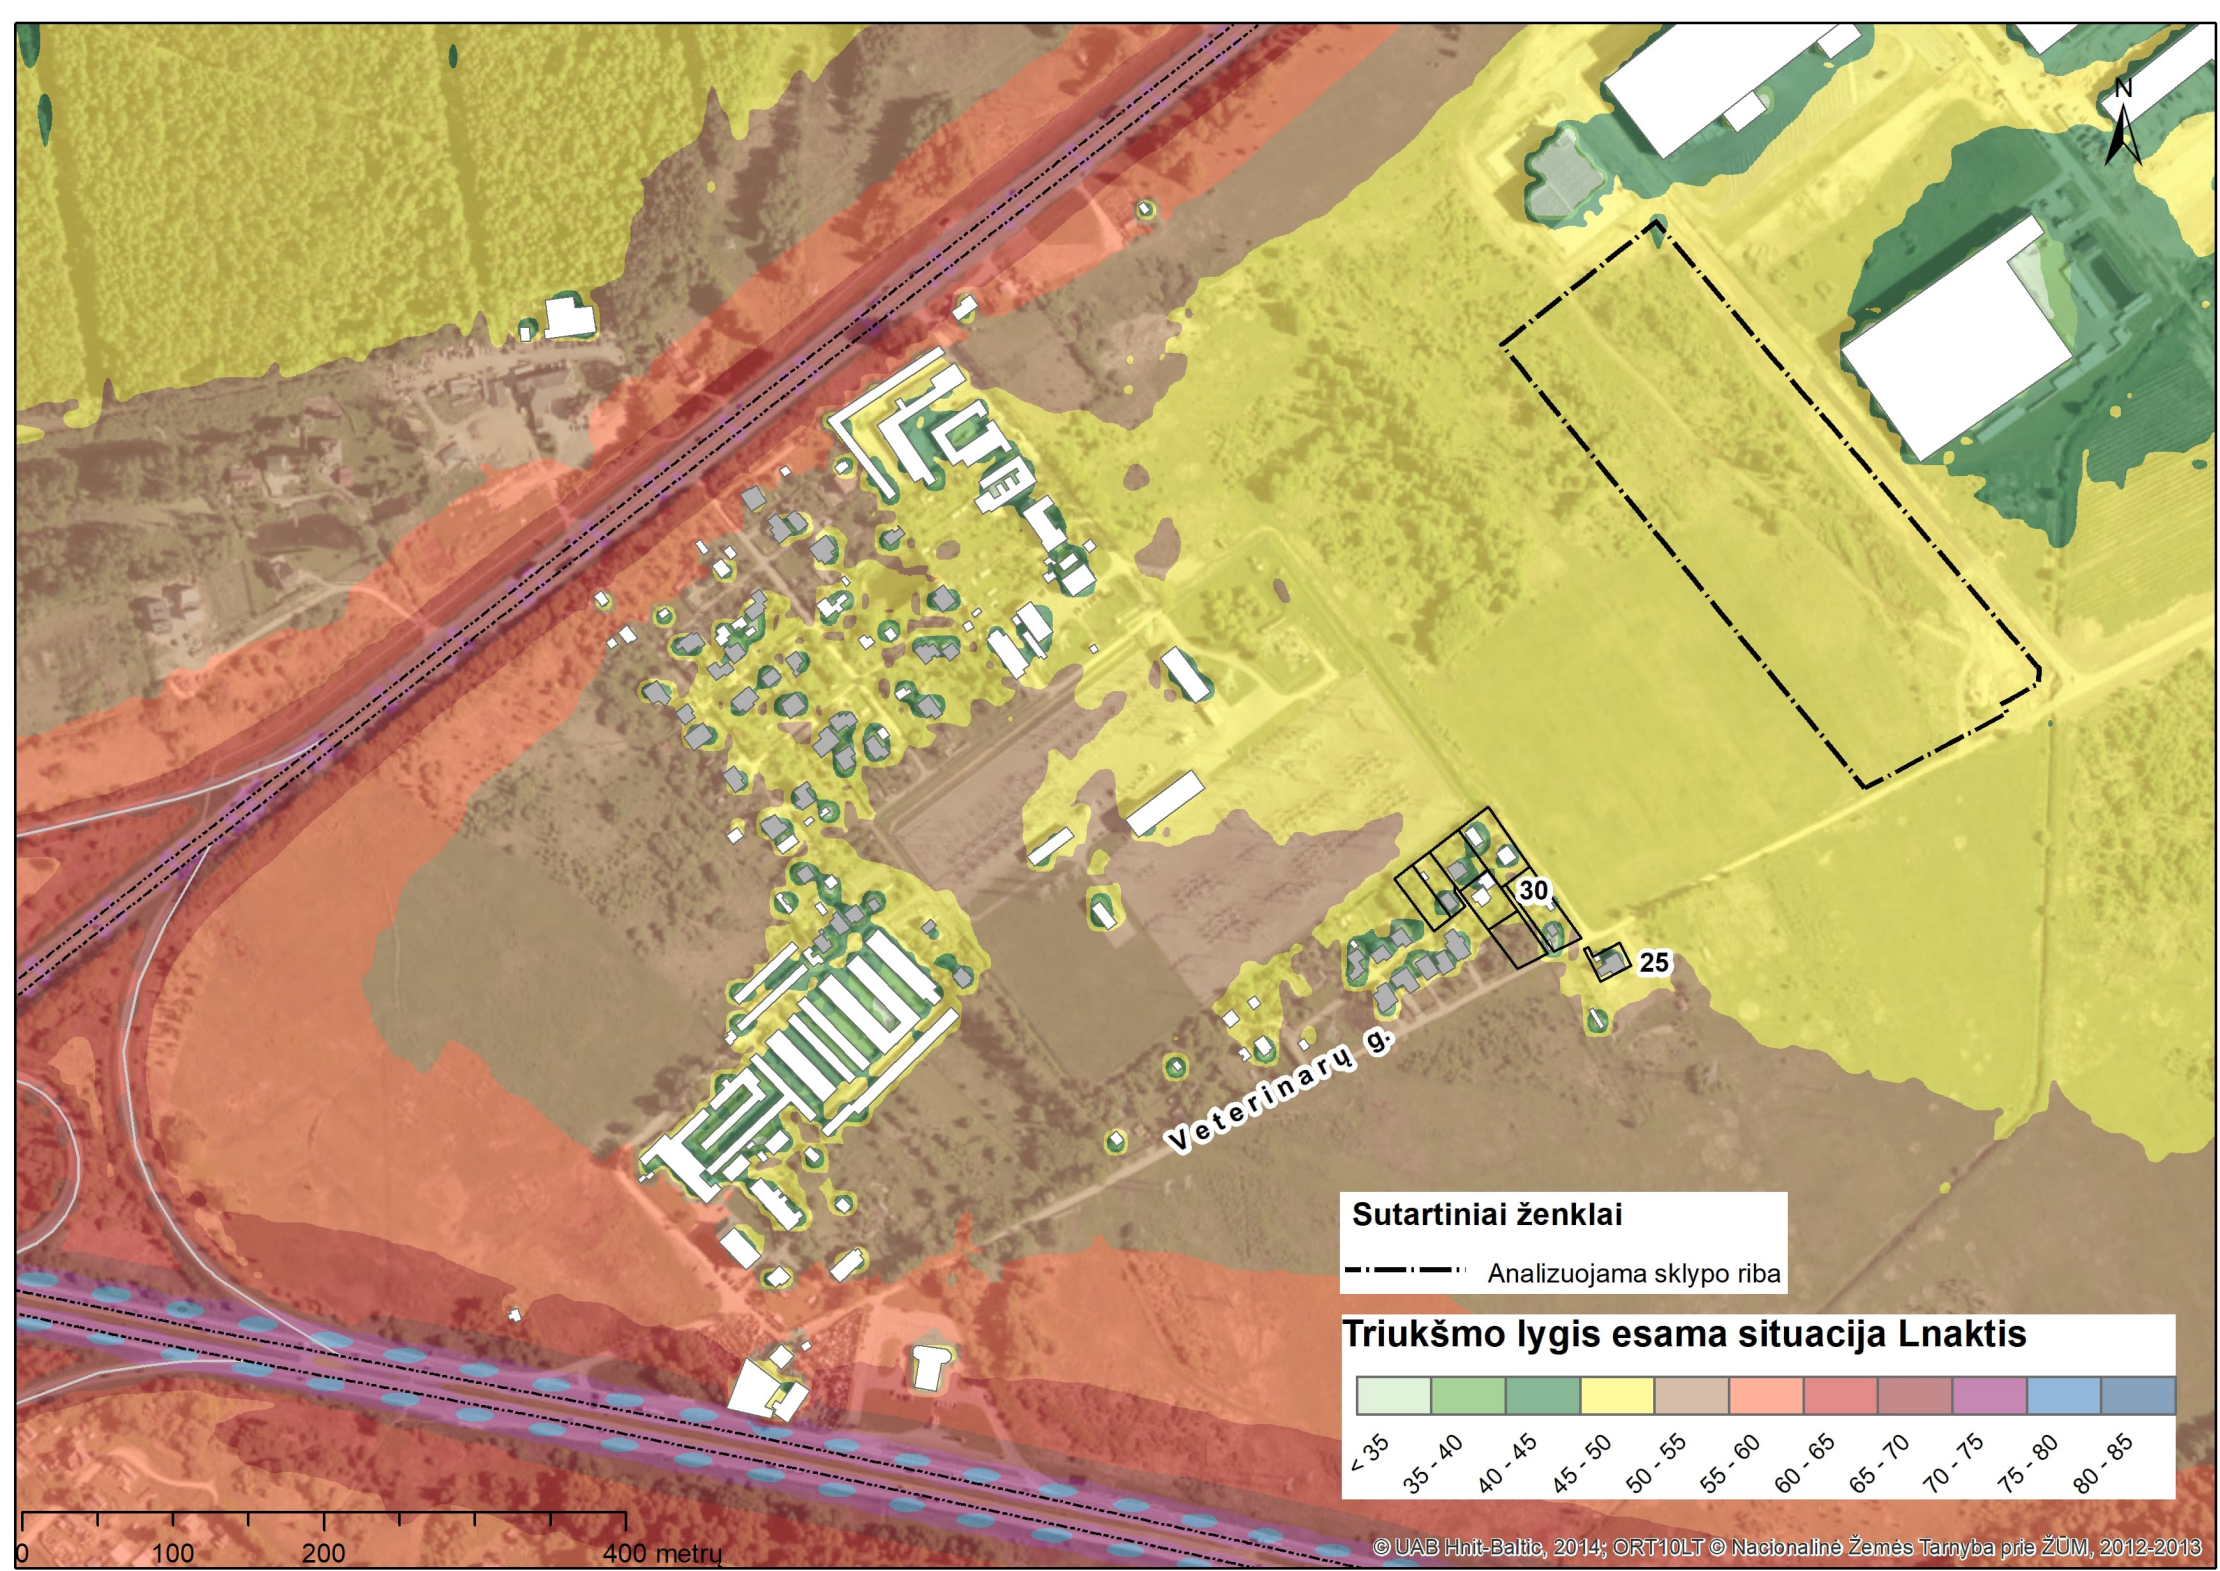


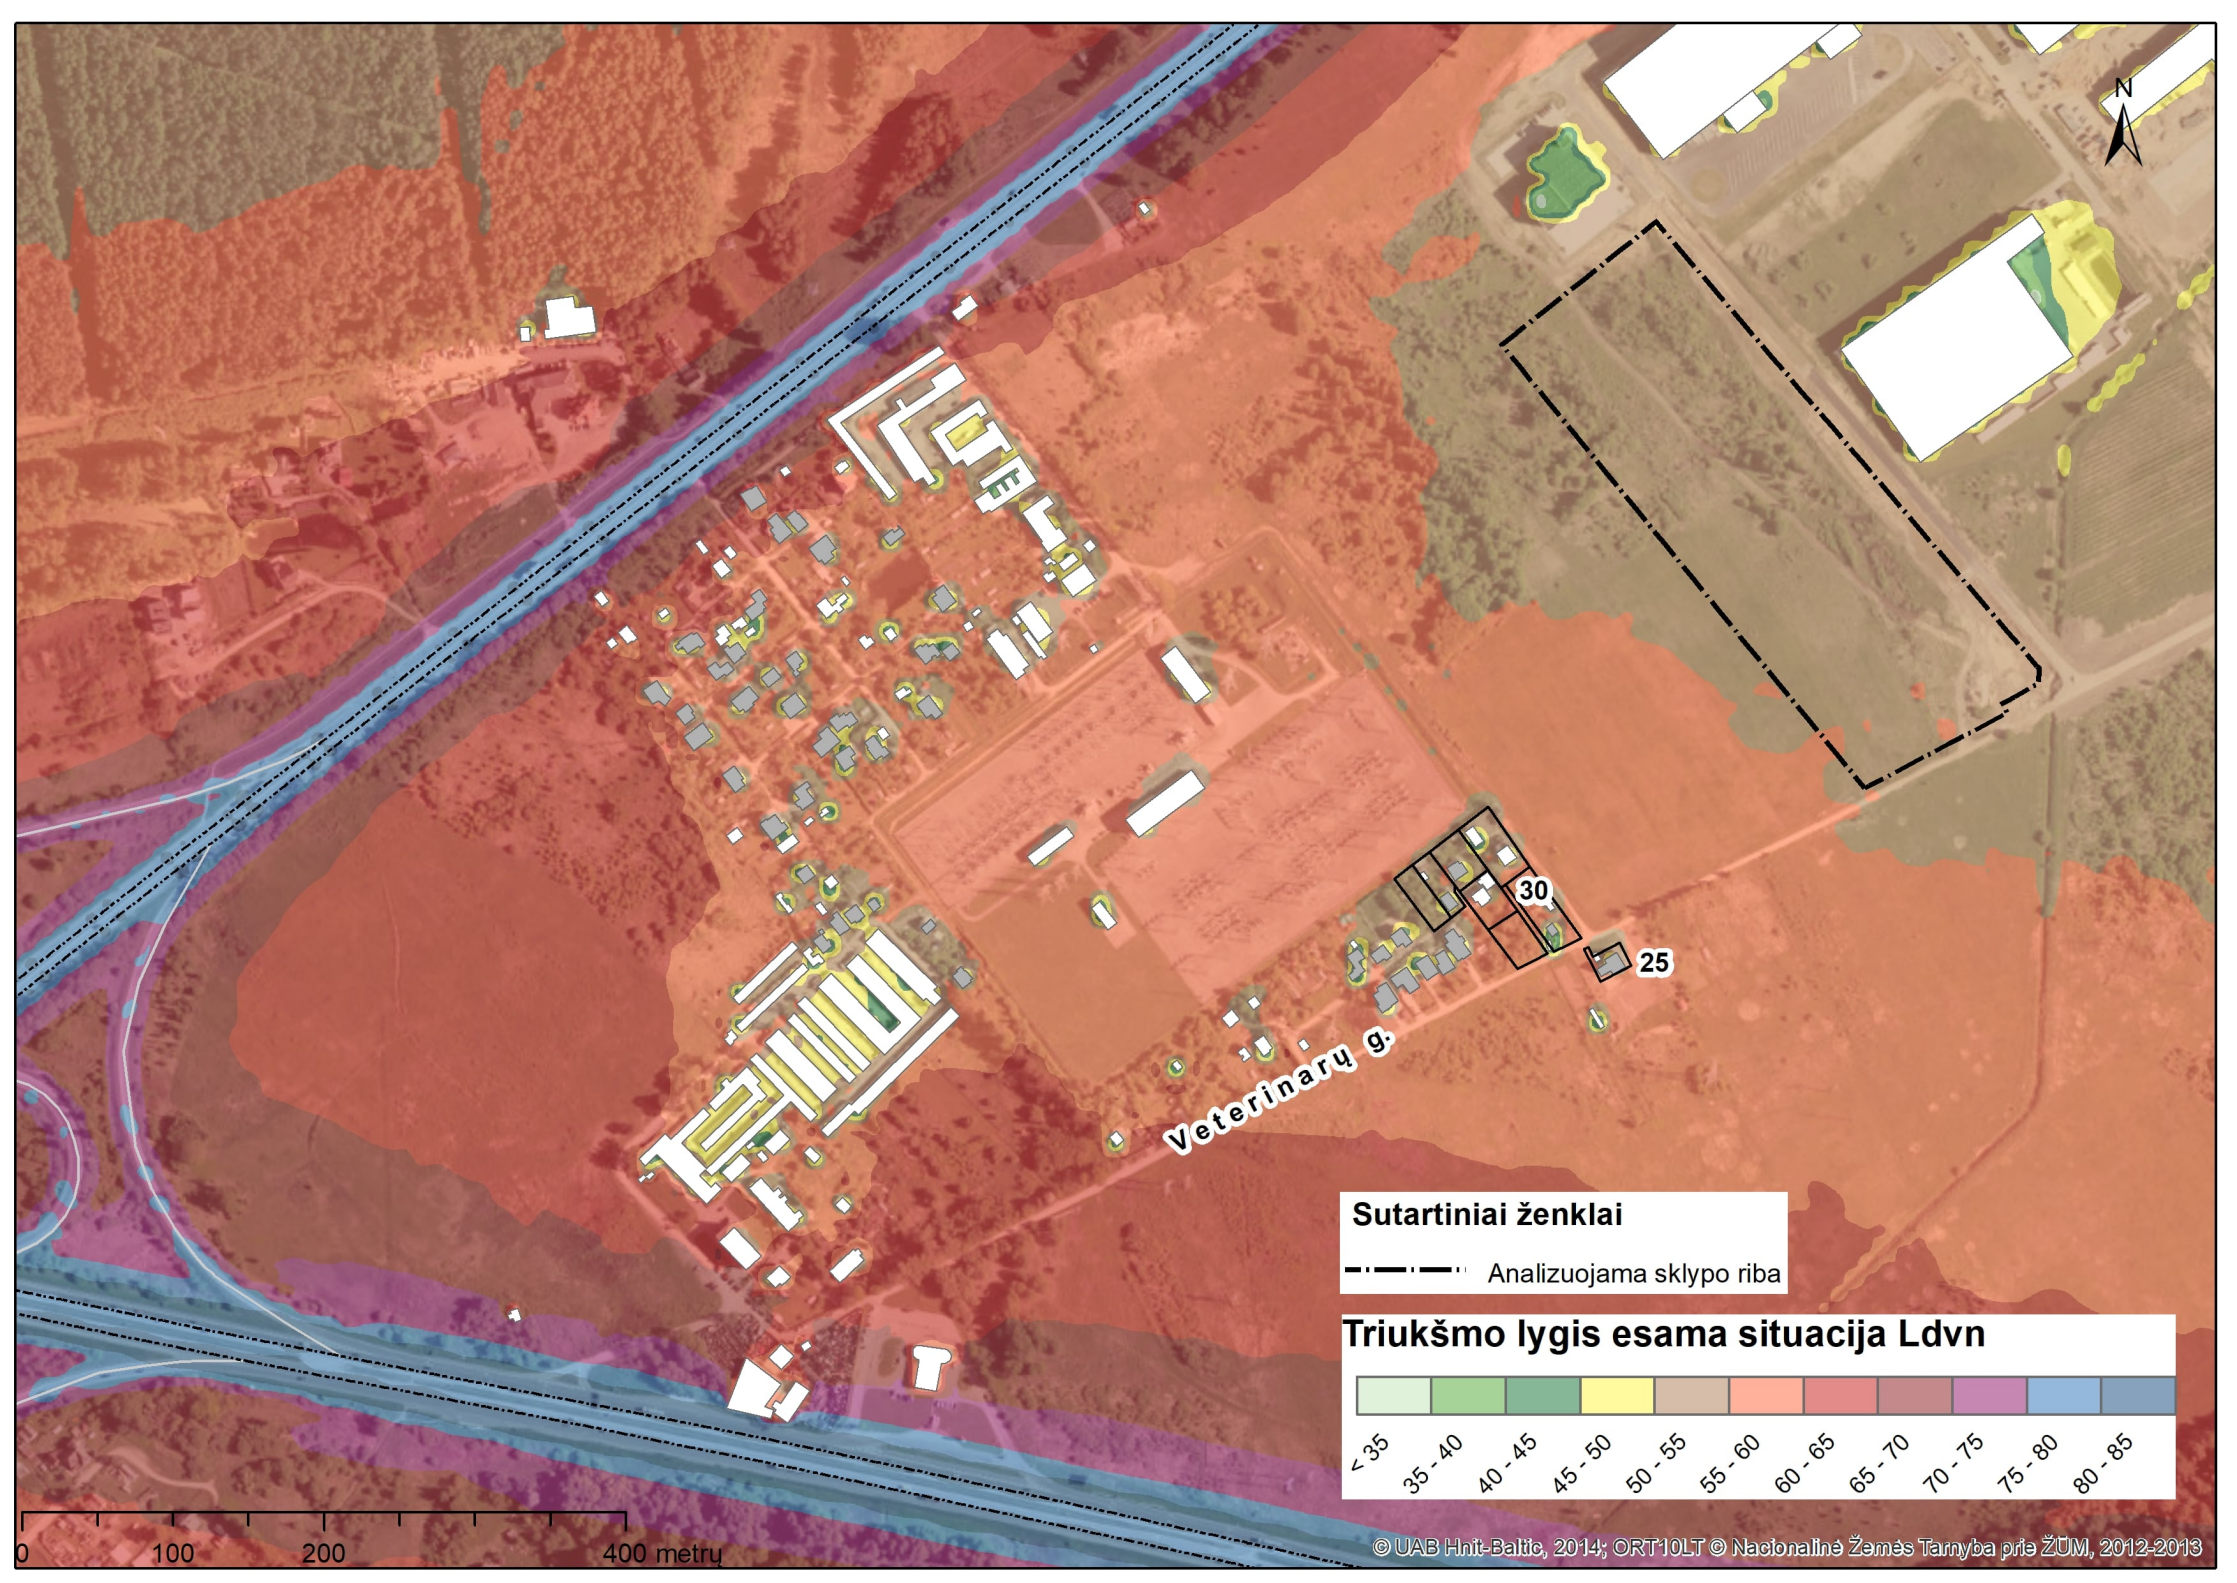

Sutartiniai ženklai
- - - - - Analizuojama sklypo riba

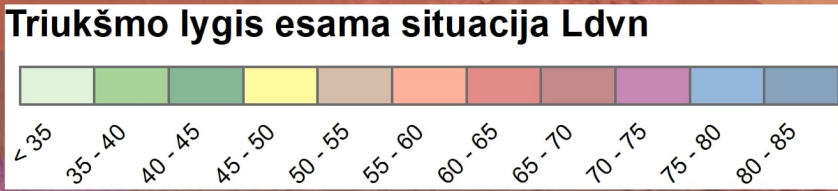


0 100 200 400 metru

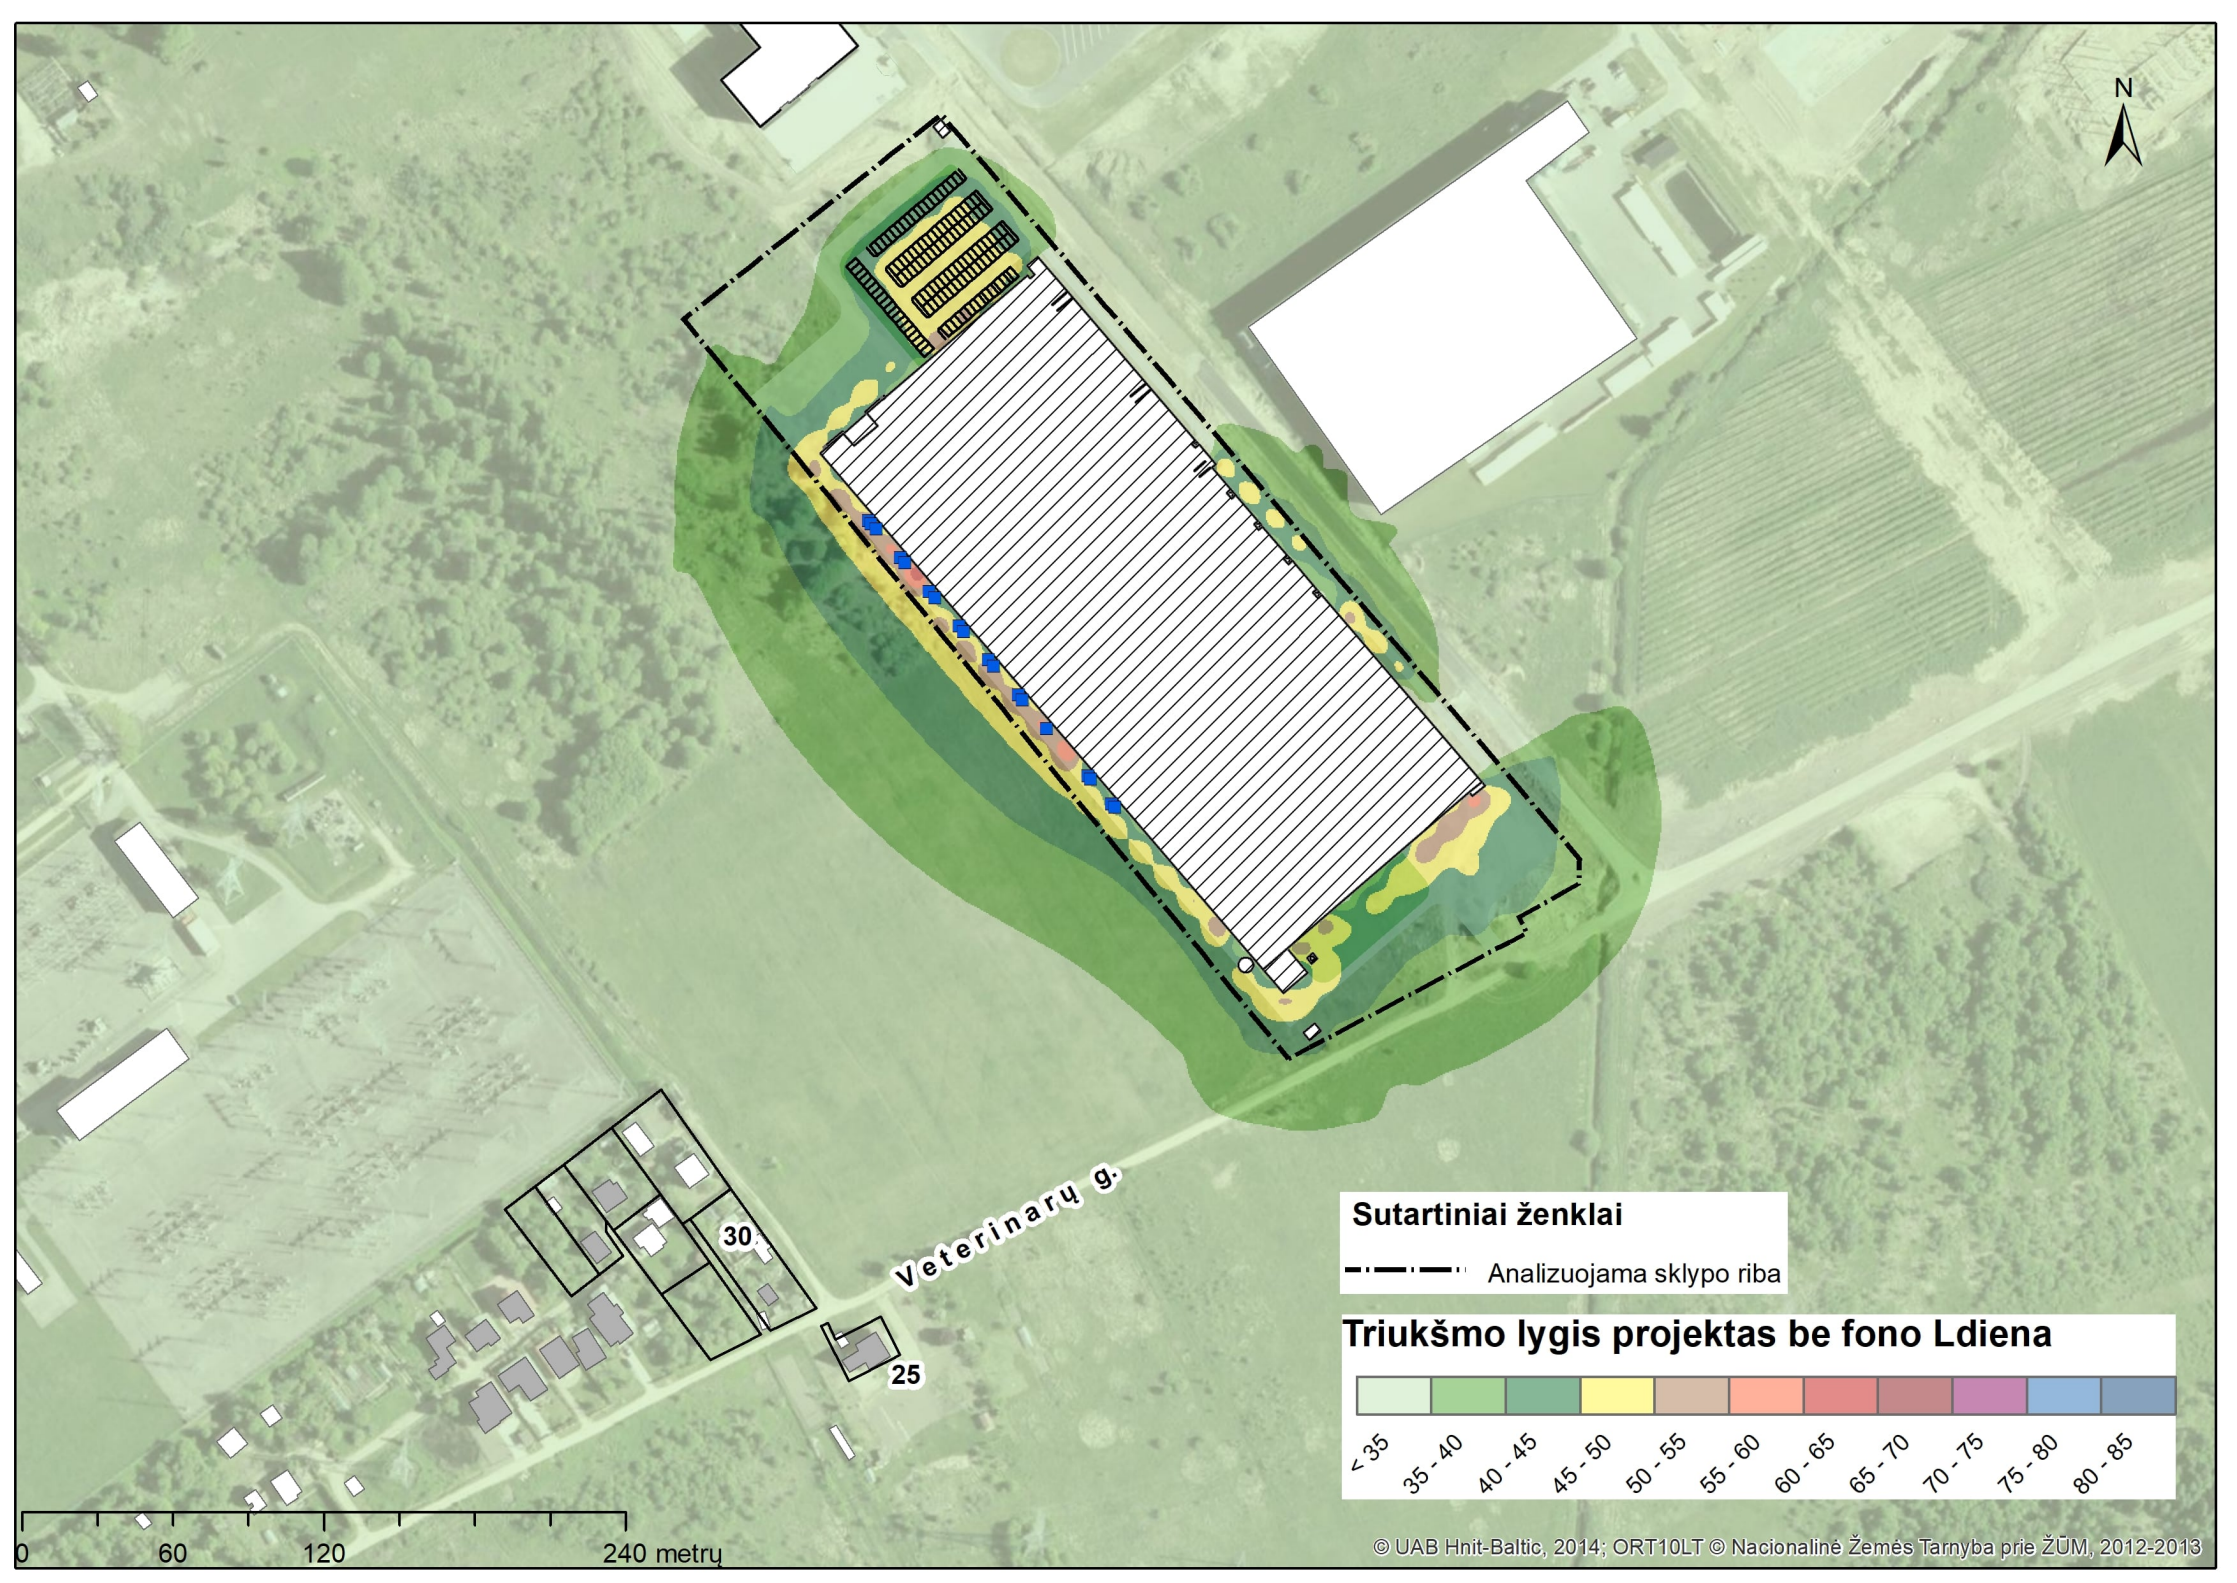

Sutartiniai ženklai

— — — — — Analizuojama sklypo riba


Triukšmo lygis projektas be fono Ldiena

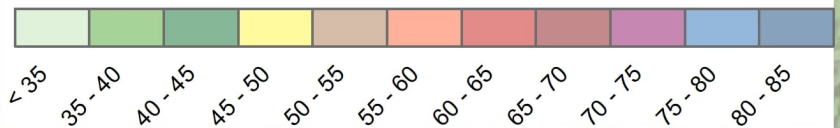


Veterinarių g.

30

25

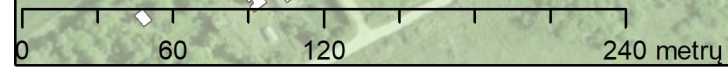


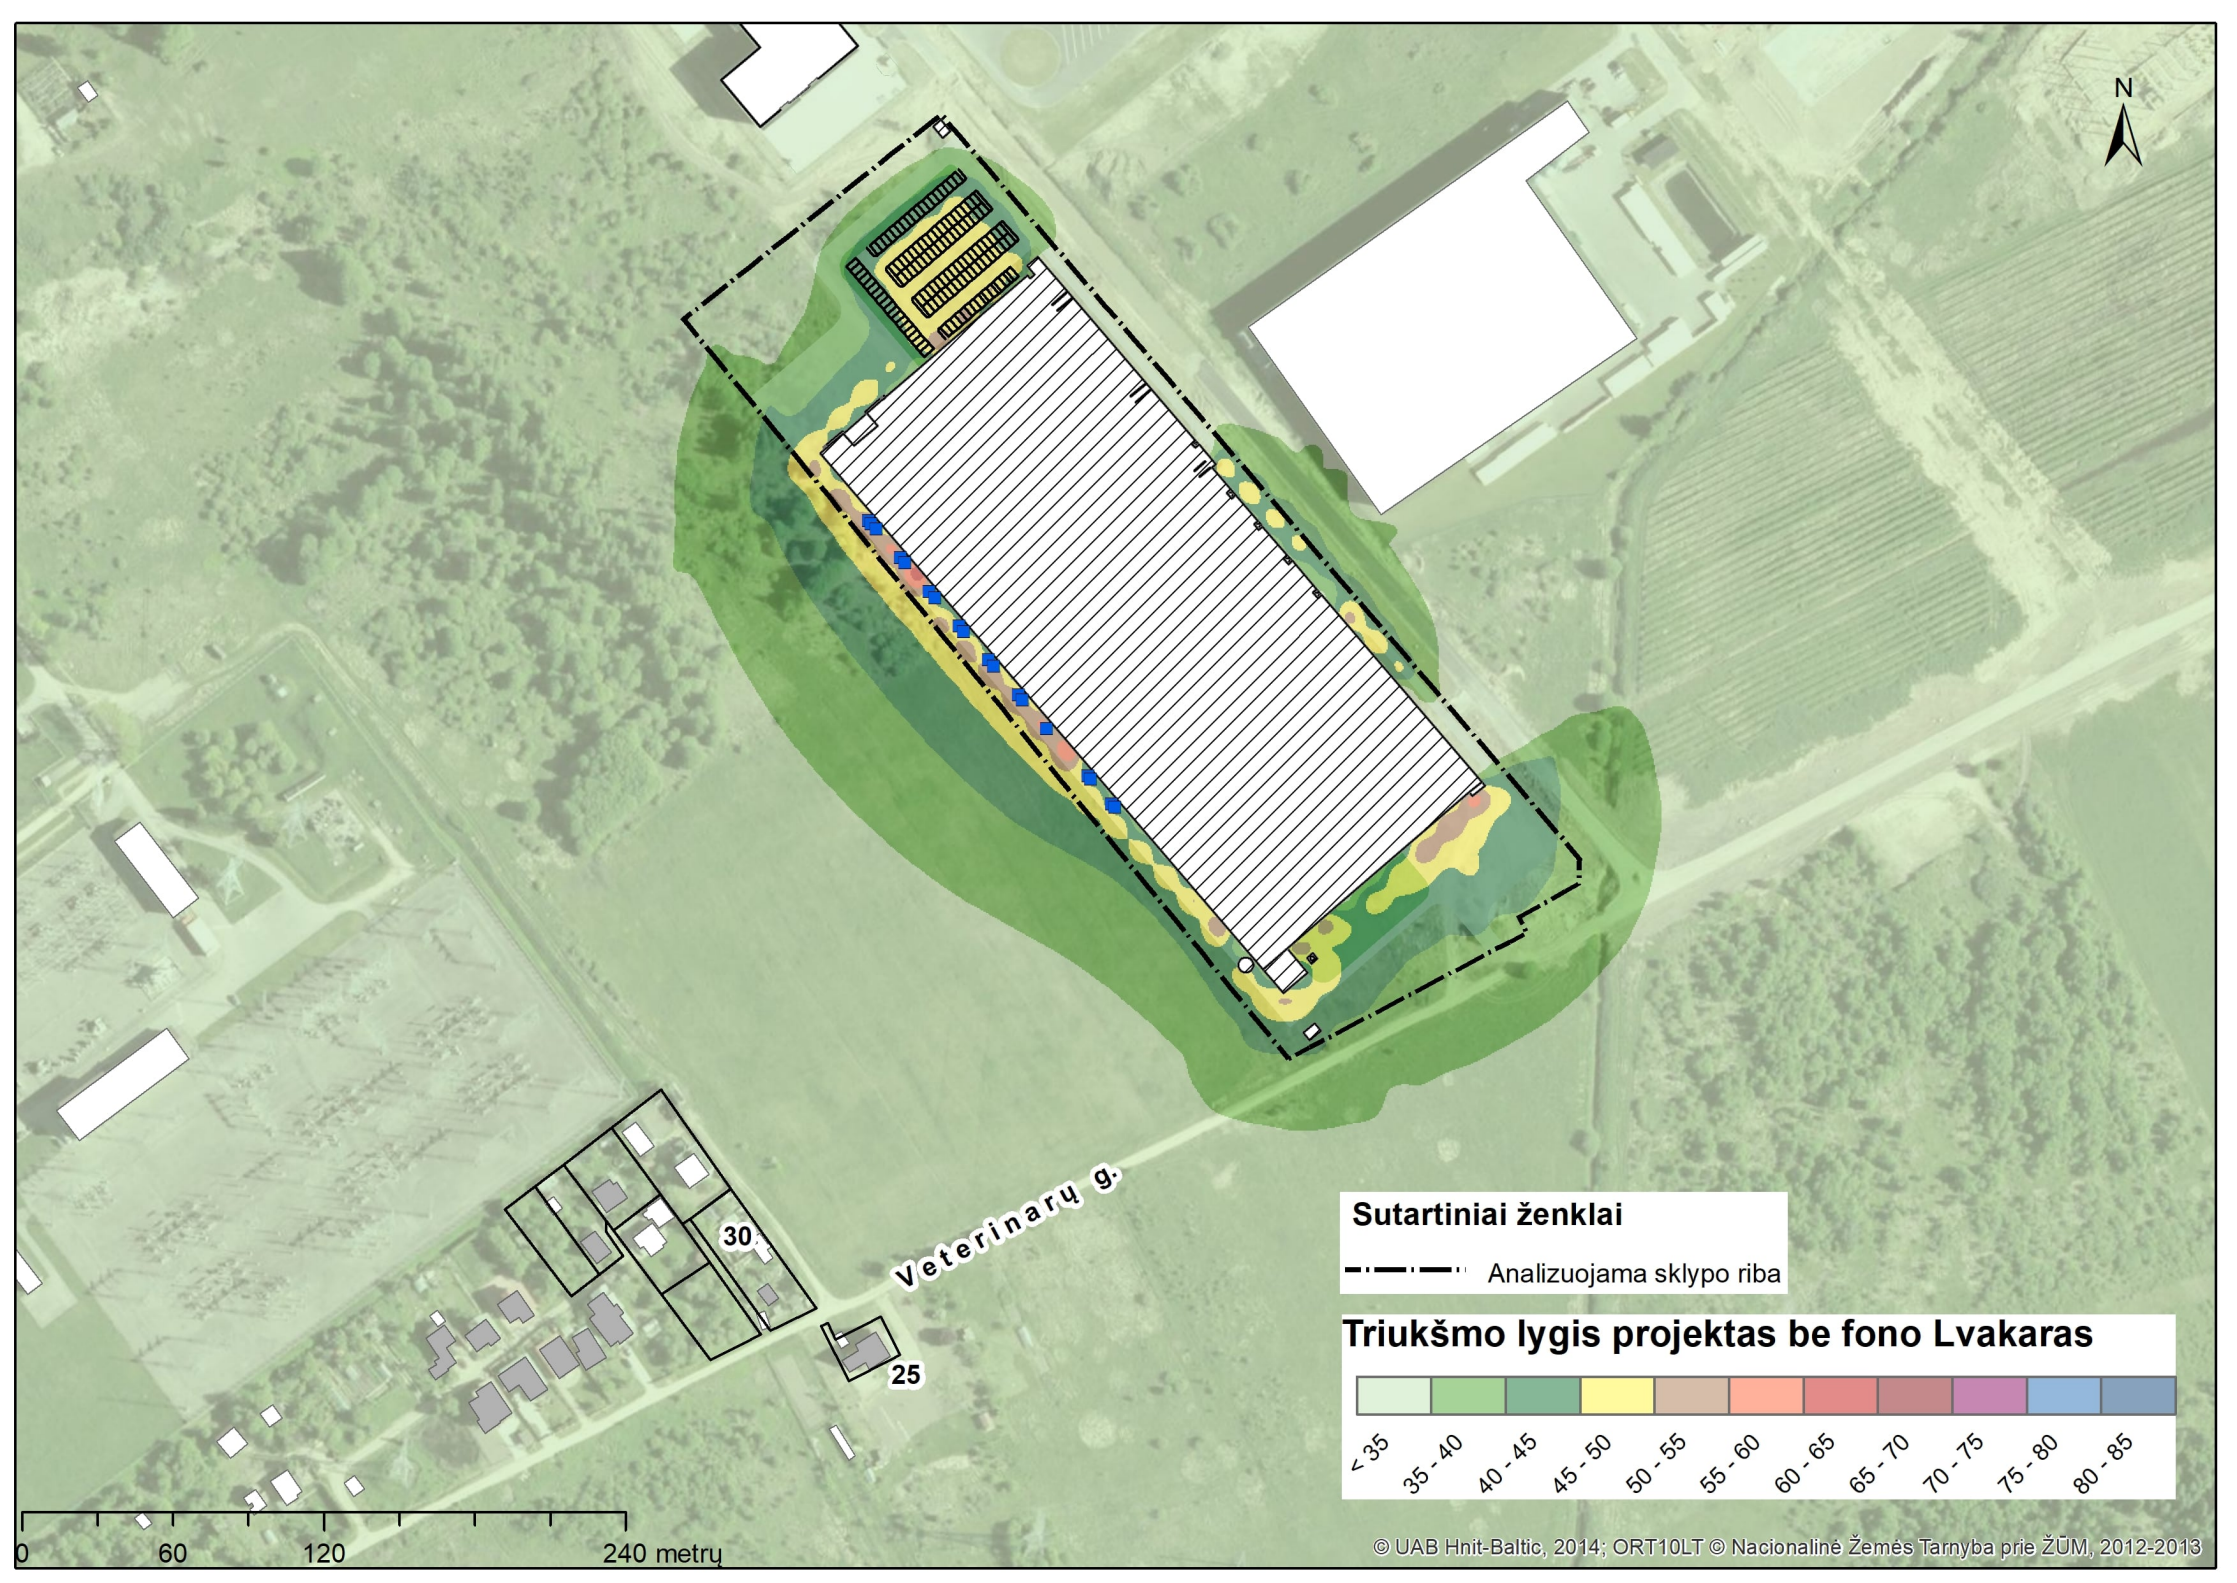

Sutartiniai ženklai

— — — — — Analizuojama sklypo riba

Triukšmo lygis projektas be fono Lvakaras

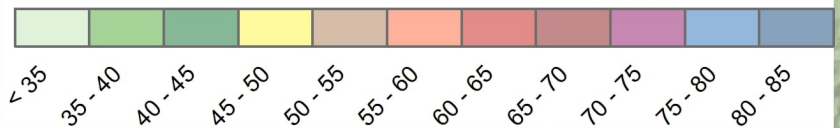


Veterinarių g.

30

25

0 60 120 240 metru


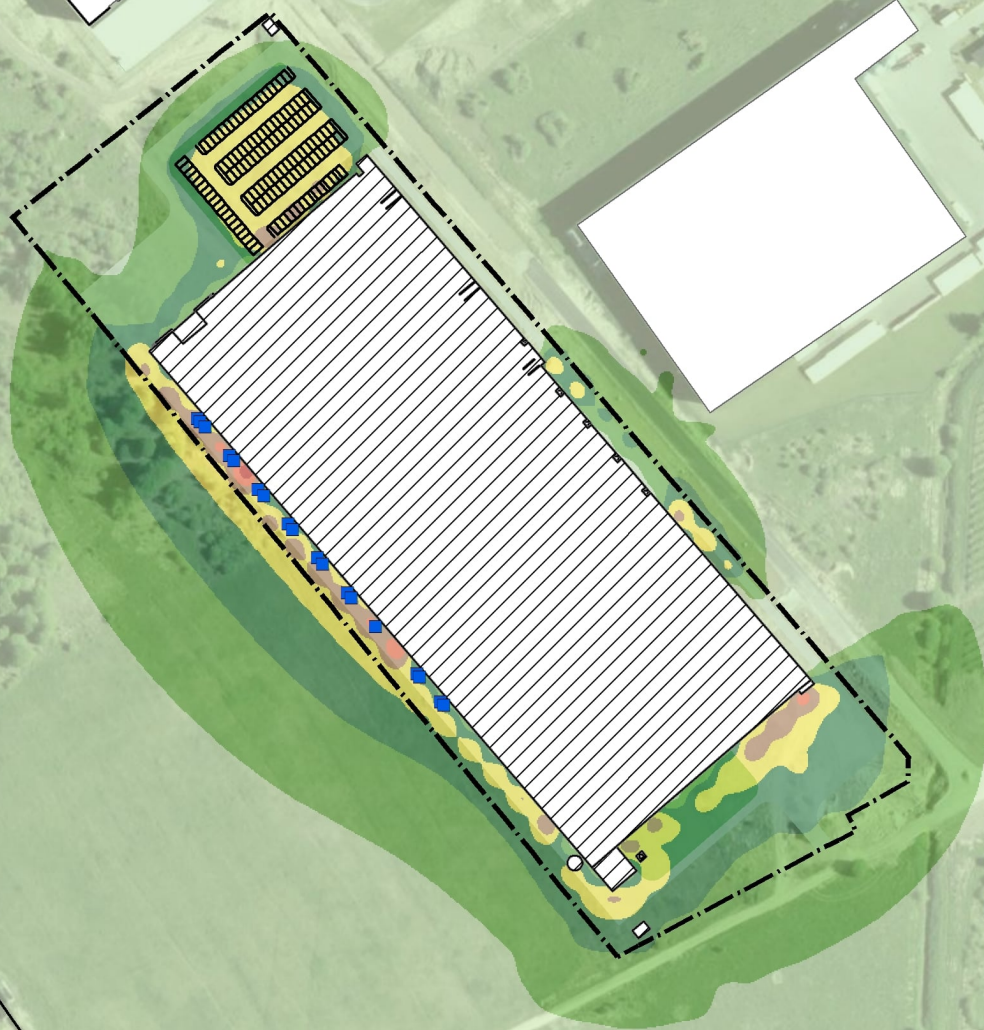


Veterinarių g.

30


25

Sutartiniai ženklai
- - - - - Analizuojama sklypo riba

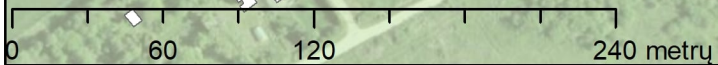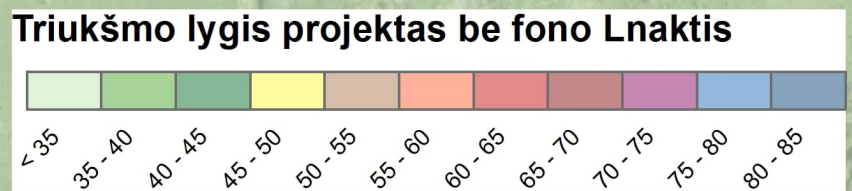





Sutartiniai ženklai
- - - - - Analizuojama sklypo riba

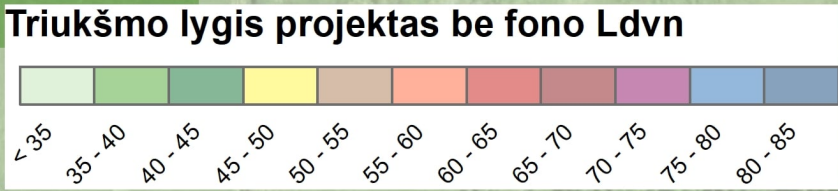


0 60 120 240 metru

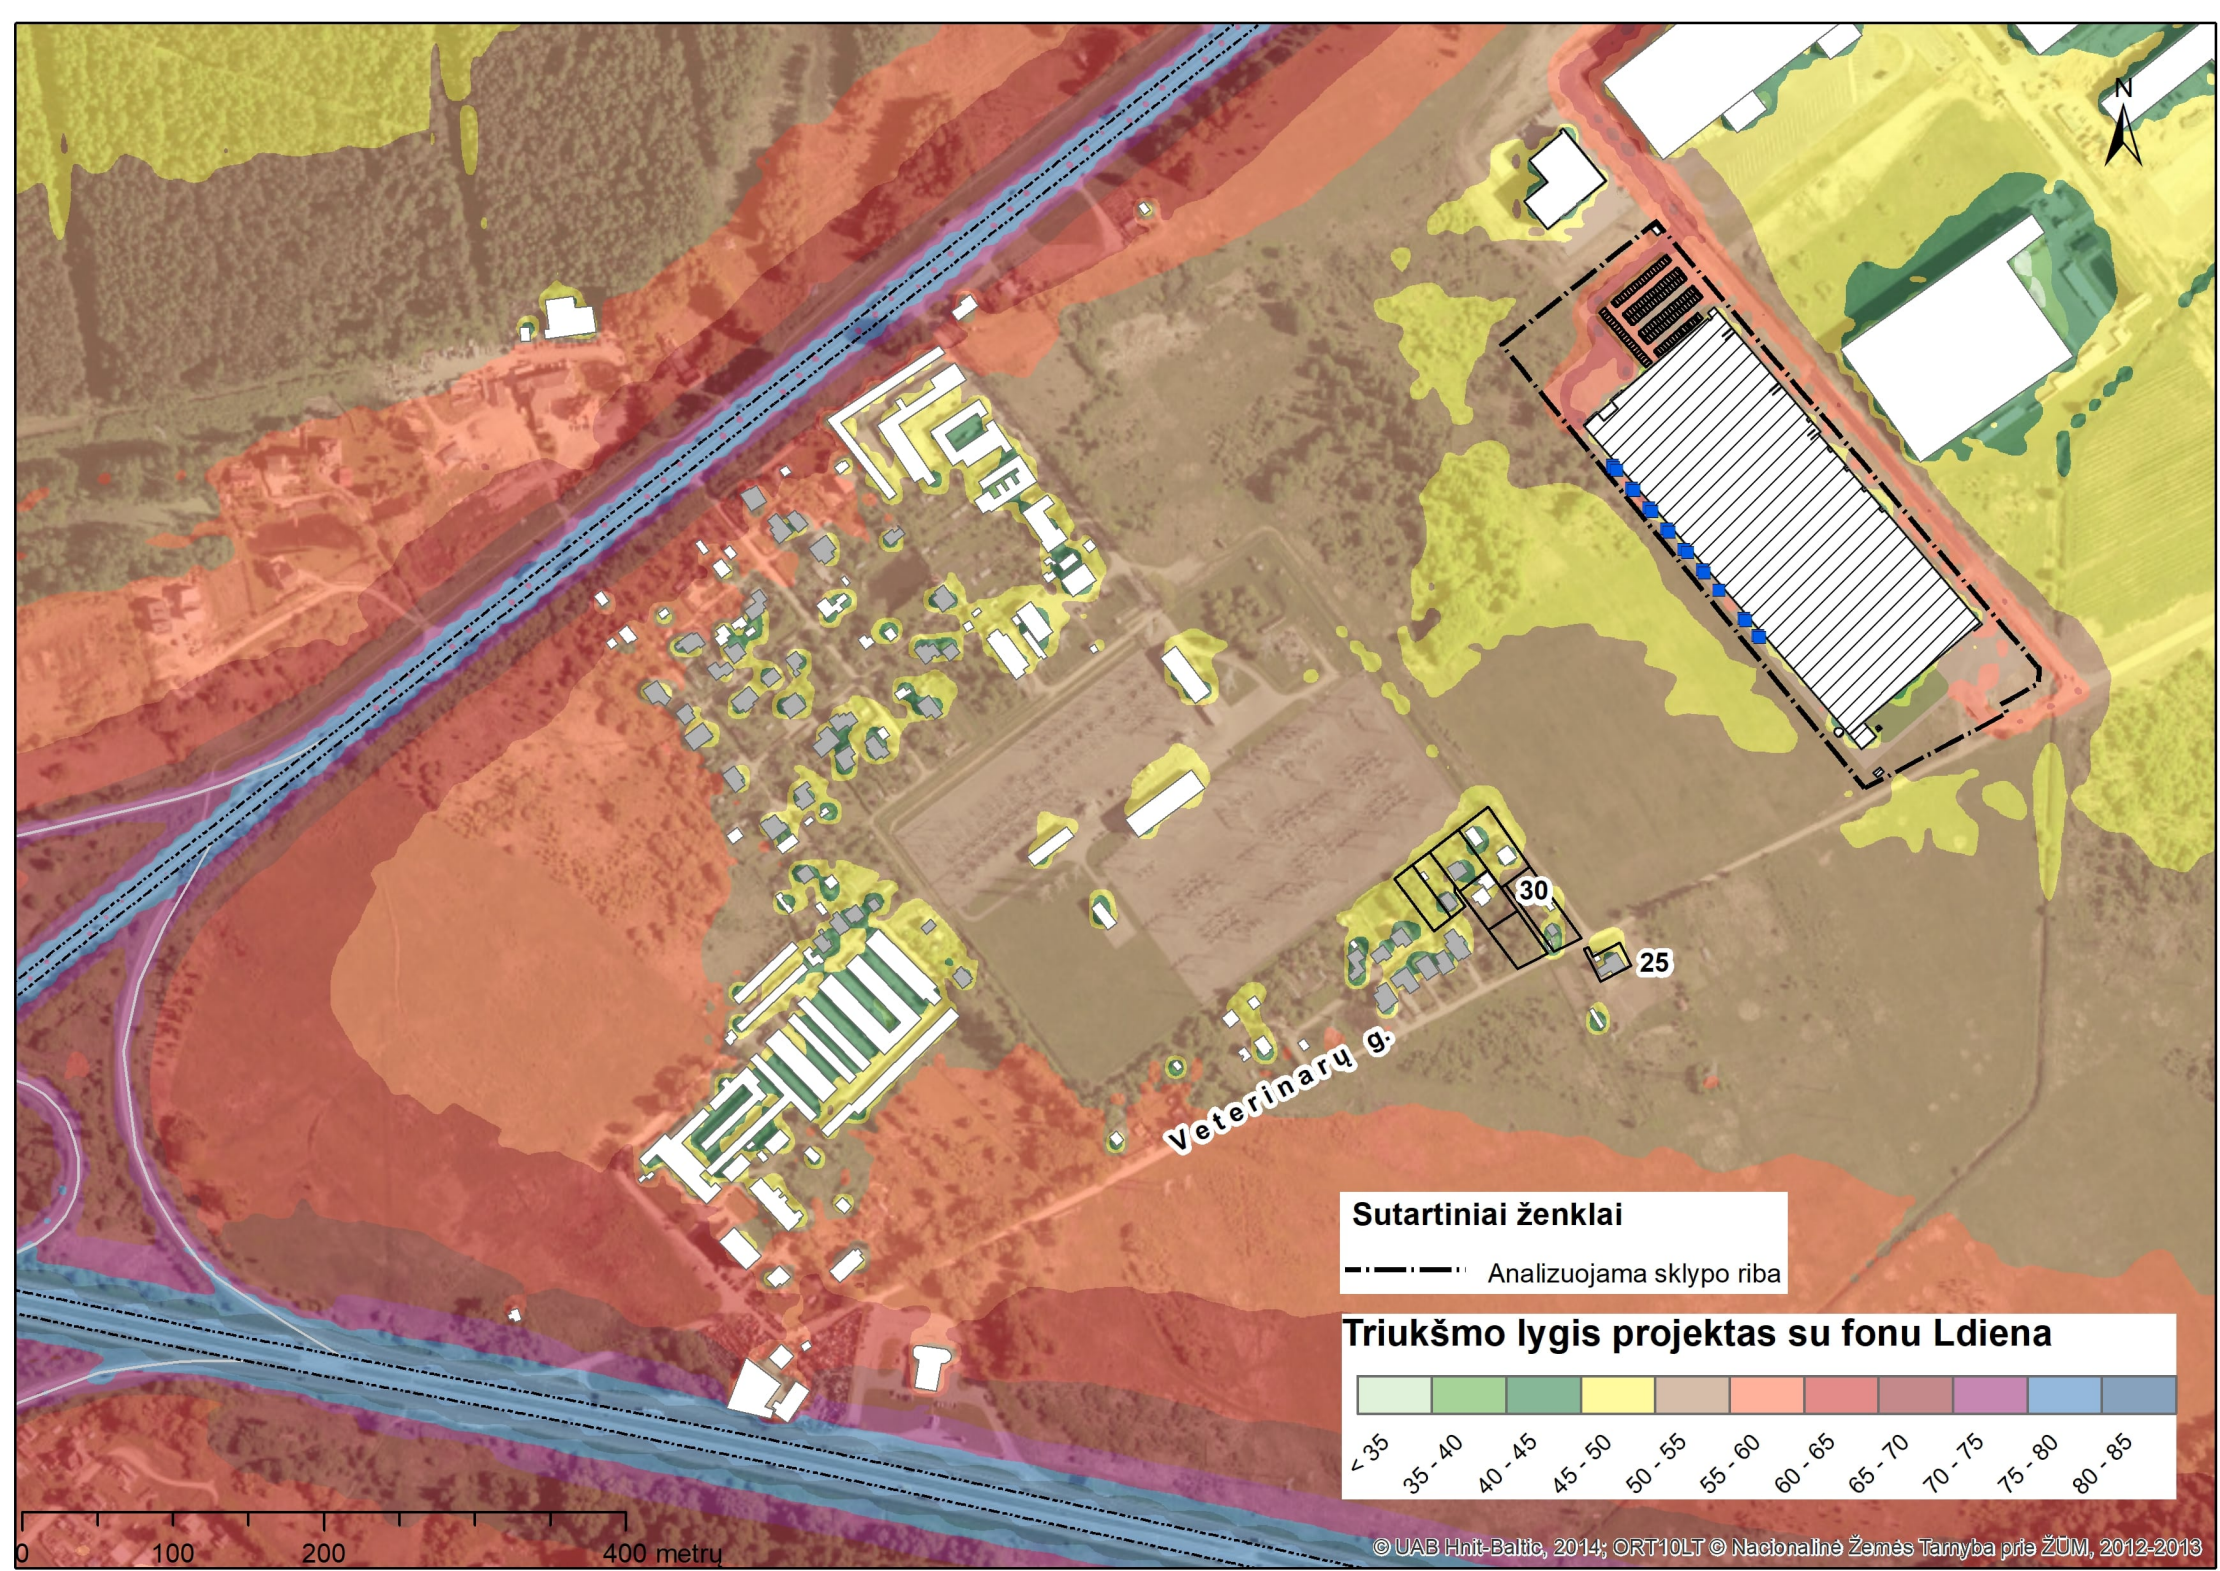


Veterinarių g.

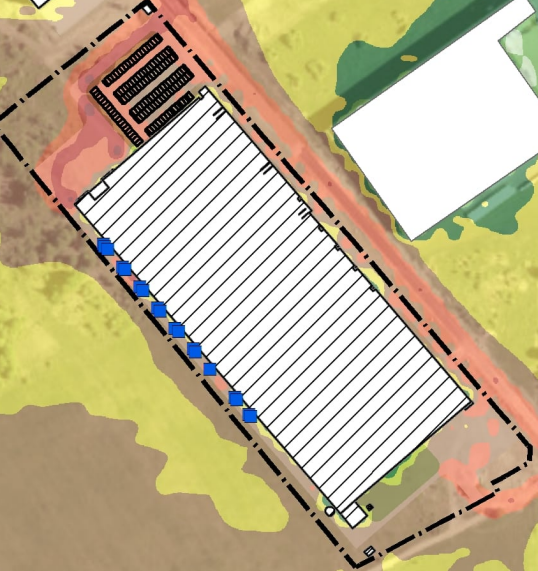


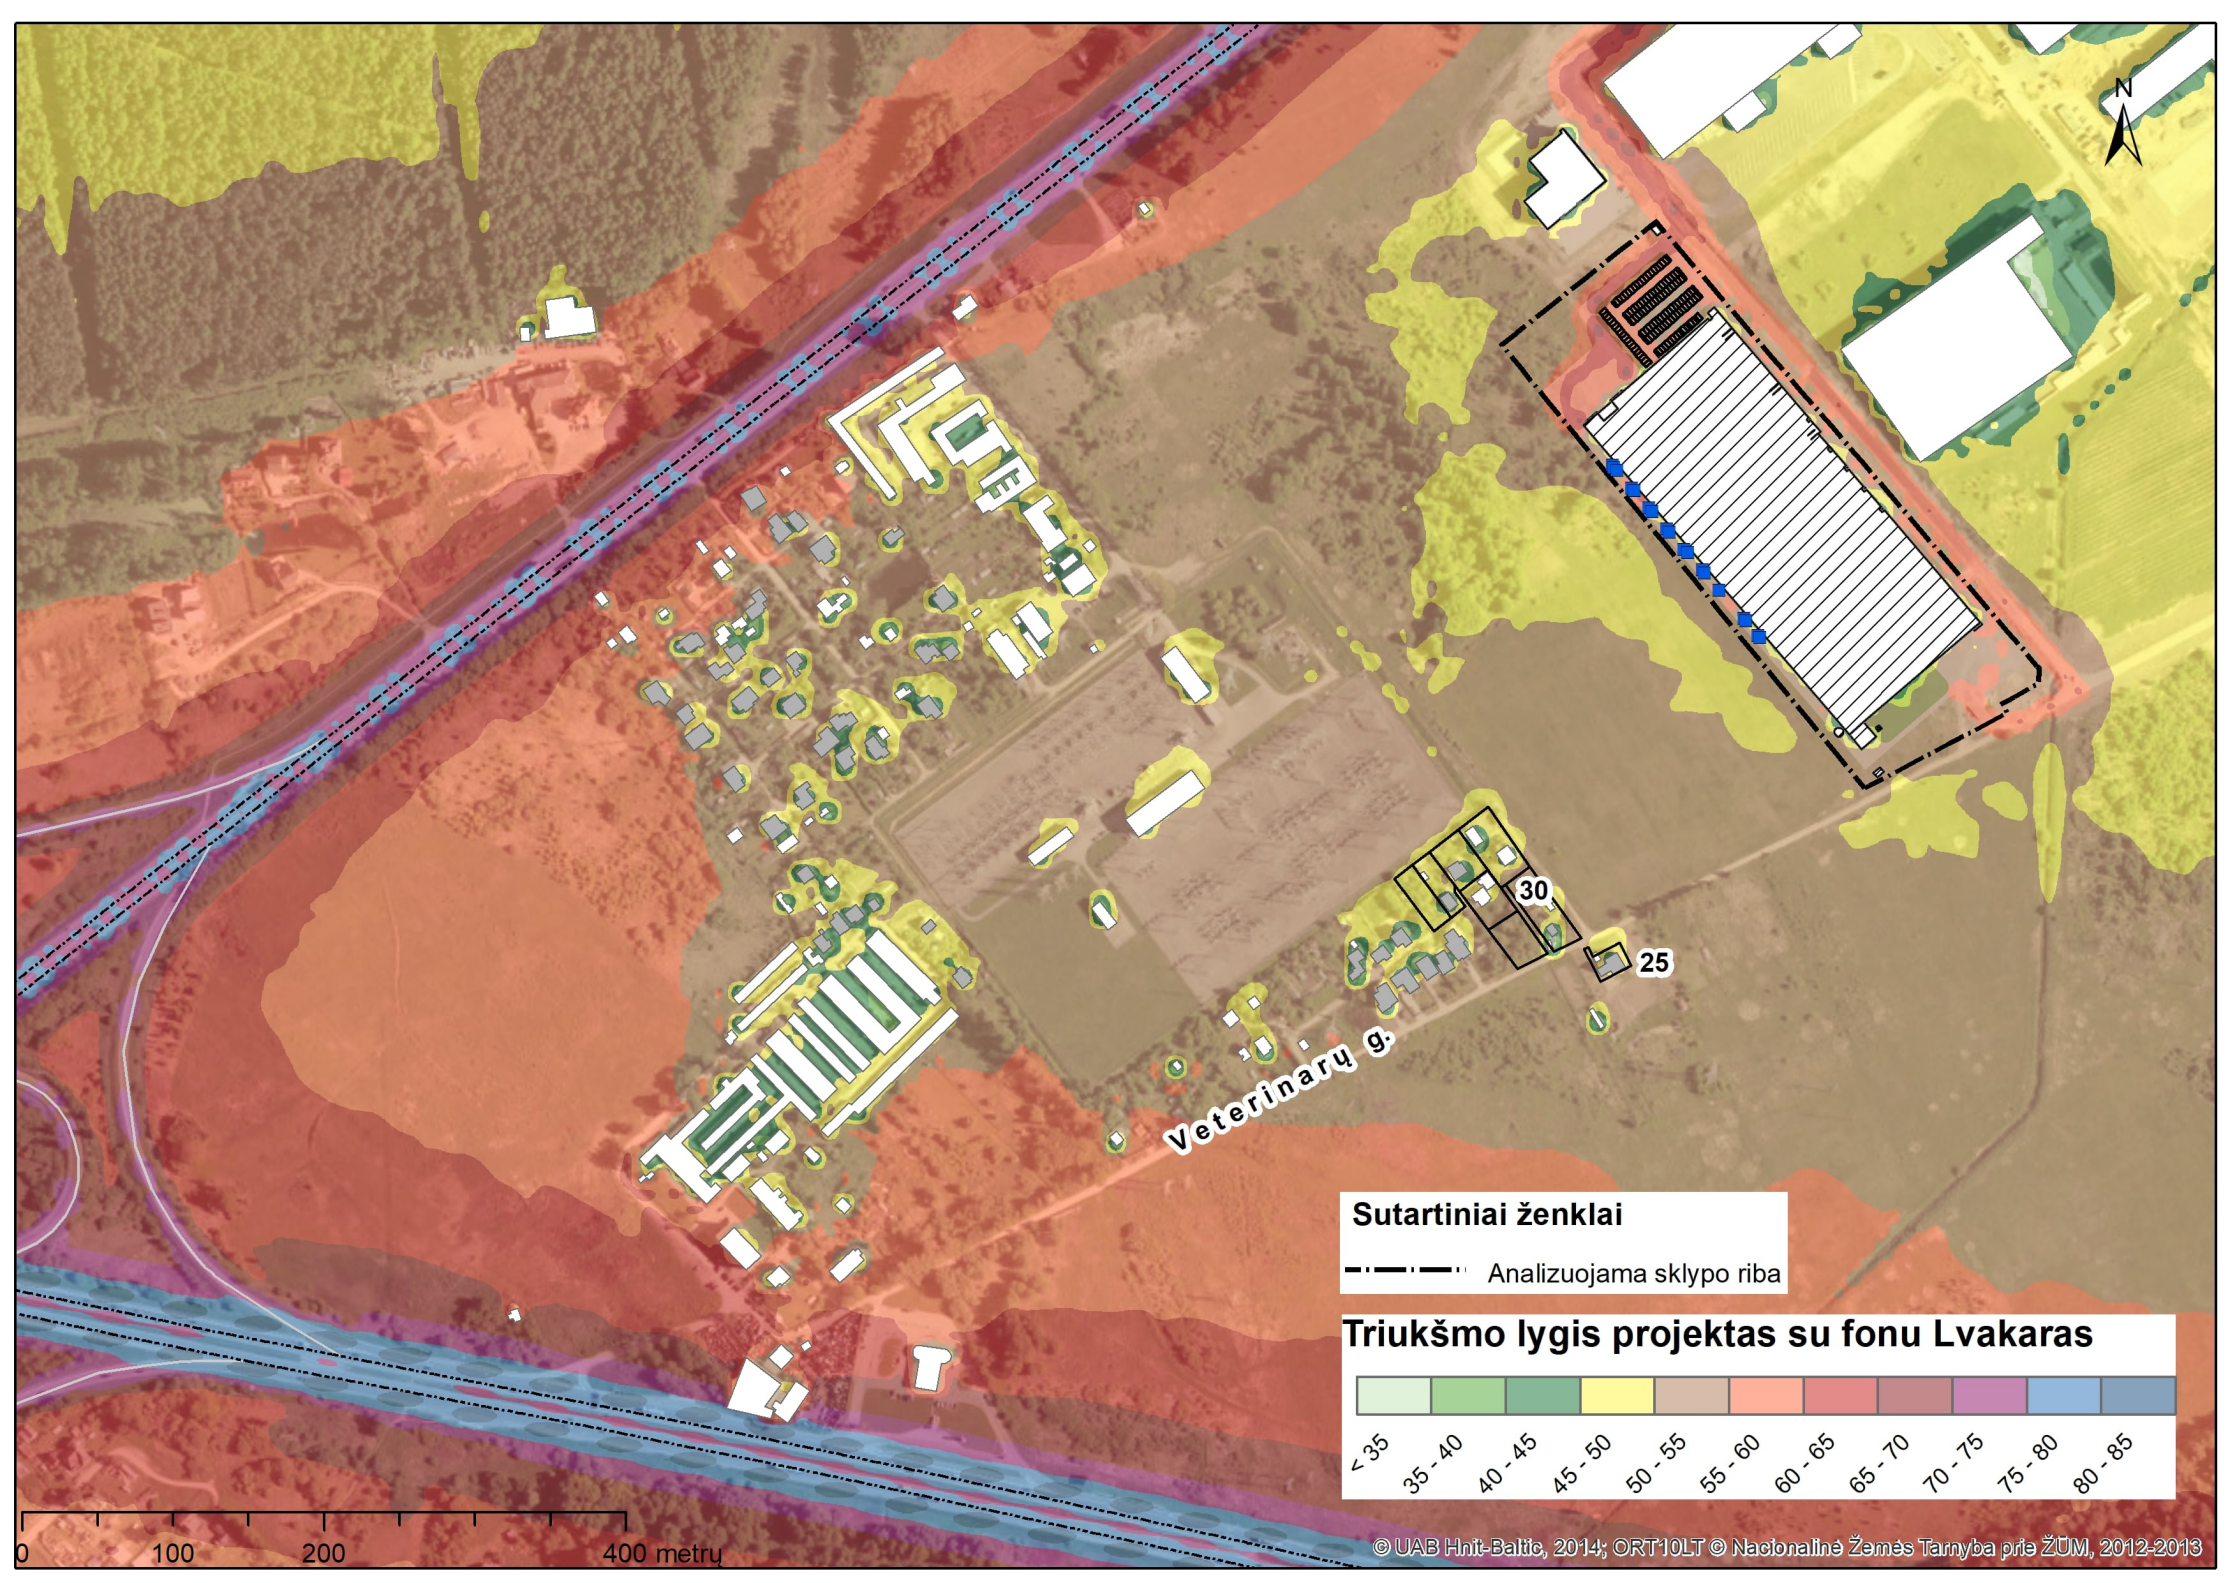



Veterinarių g.

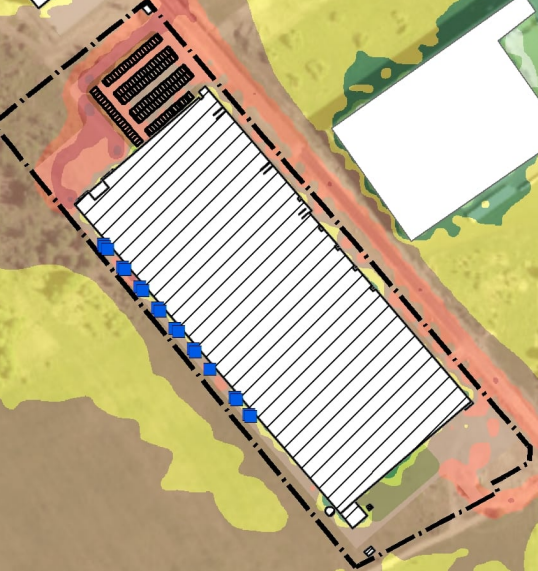


Sutartiniai ženklai
 - - - - - Analizuojama sklypo riba

Triukšmo lygis projektas su fonu Lvakaras

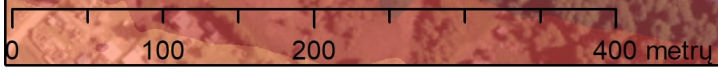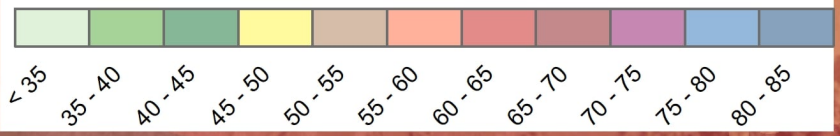


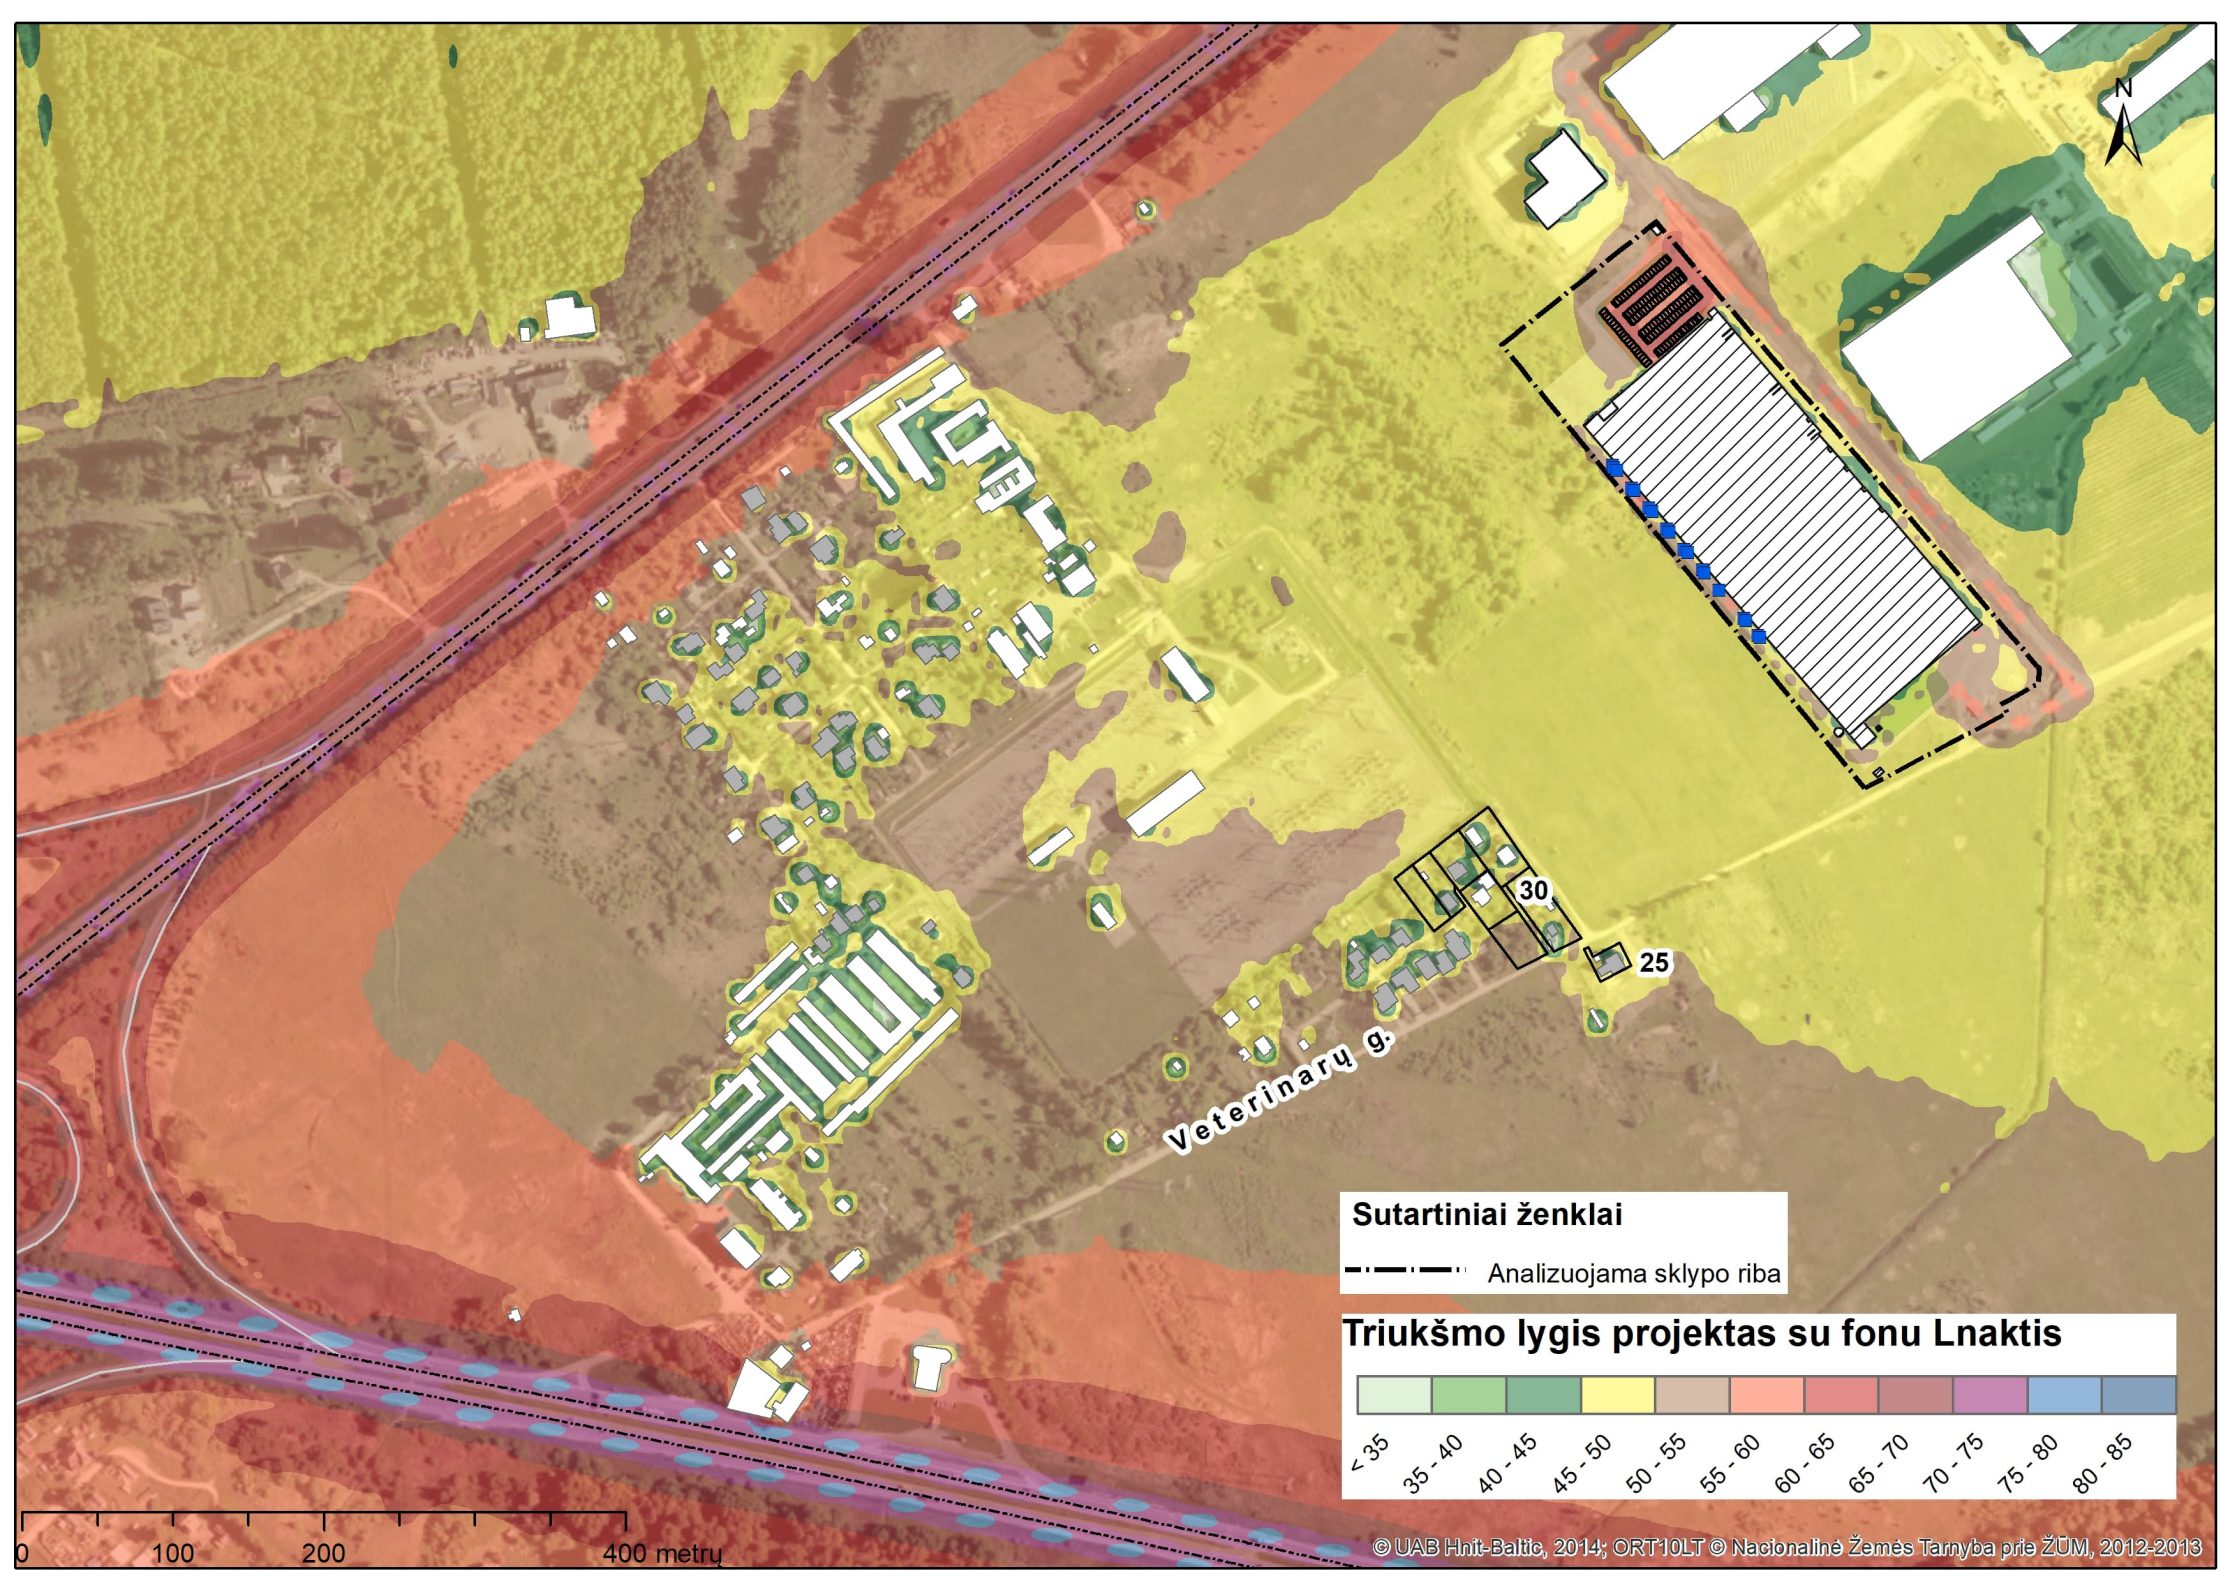


Sutartiniai ženklai
 - - - - - Analizuojama sklypo riba

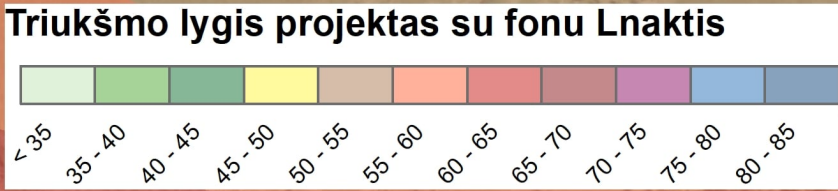

0 100 200 400 metru

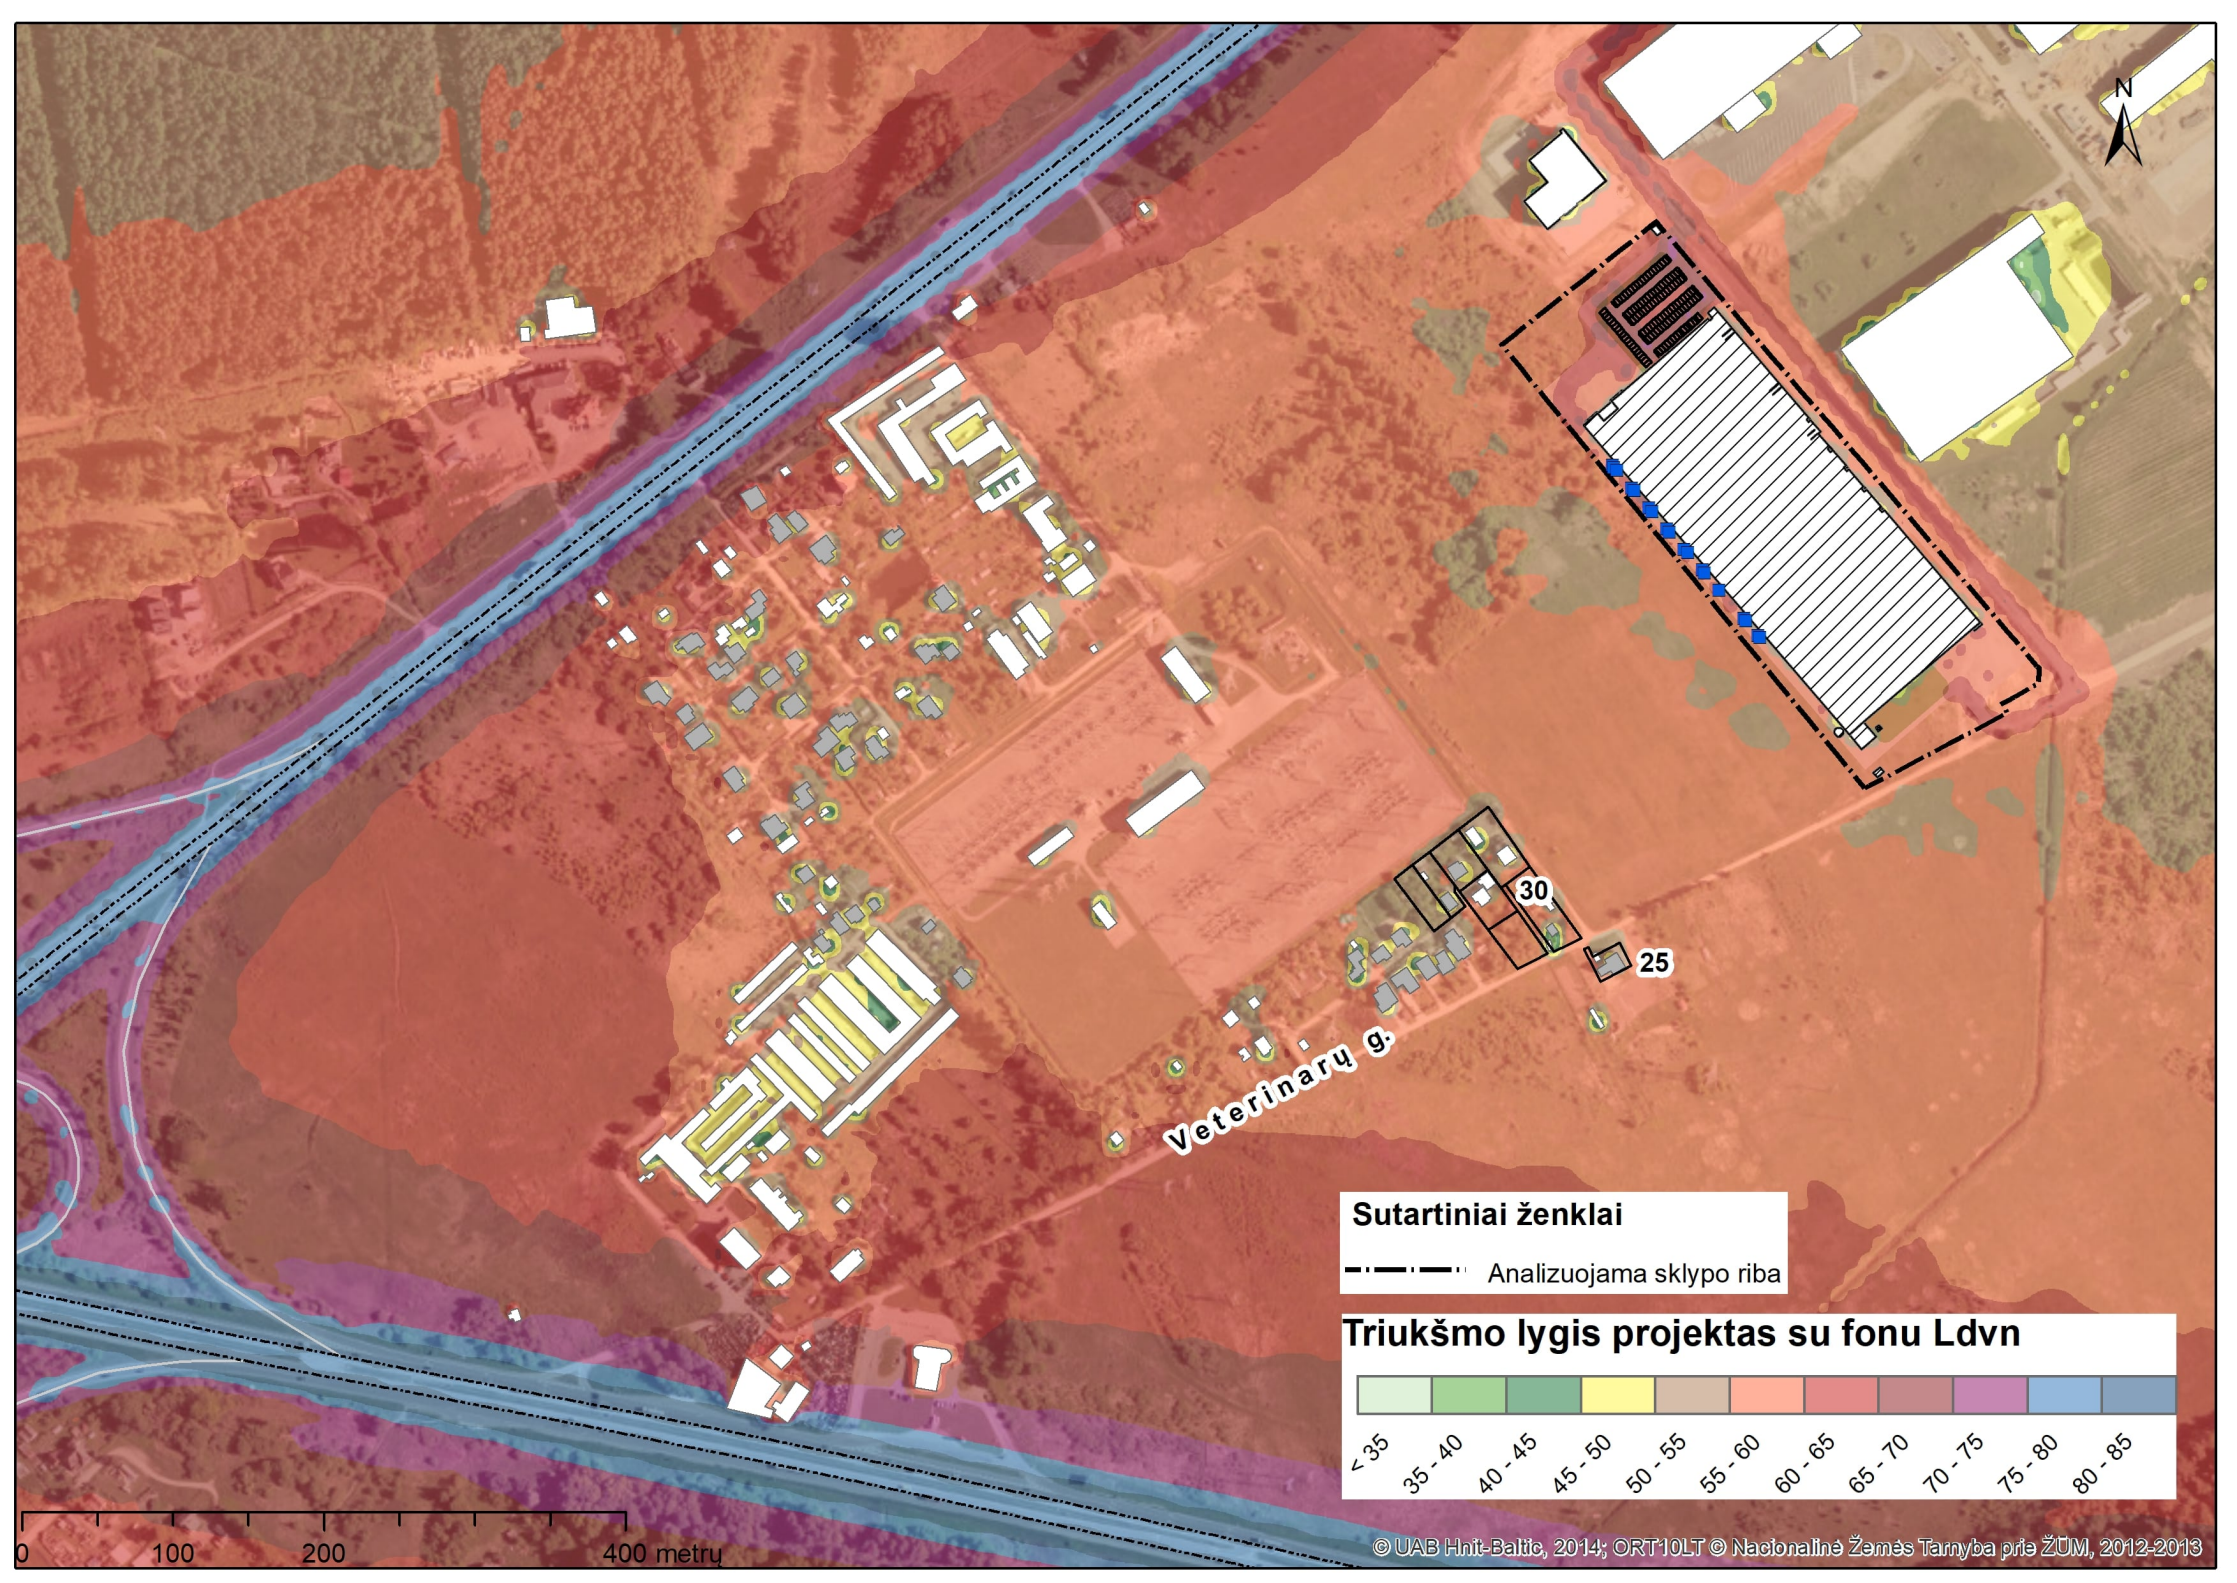

Veterinarių g.

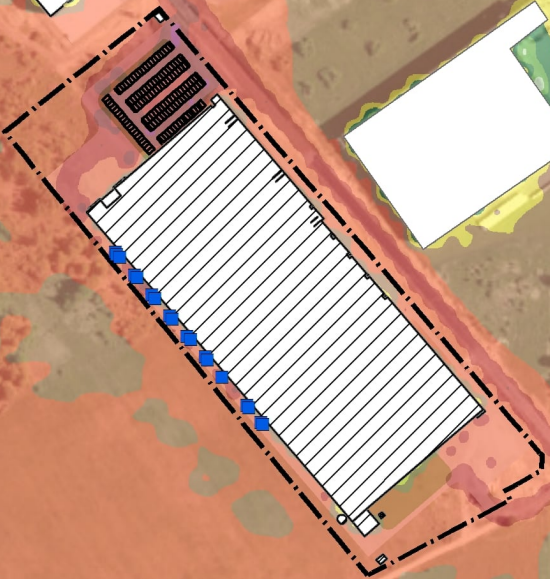

Sutartiniai ženklai
- - - - - Analizuojama sklypo riba

