

SITUACIJS SCHEMA

SKLYPO EKSPLIKACIJA	
1	Unikalus Nr. 4400-1624-6955
2	Kadastrinis Nr. 1901/0091:121
3	Naudojimo būdas Komercinės paskirties objektų teritorijos
4	Naudojimo būdas Susistekimo ir inžinerinių komunikacijų aptarnavimo objektų teritorijos
5	Žemės sklypo plotas 0.9478 ha
6	Užstatymo plotas 635 m <sup>2</sup>
7	Apželdintas žemės plotas apie 8853 m <sup>2</sup>


STATINIŲ EKSPLIKACIJA		
Nr.	Pavadinimas	
1	Projektuojamas krenatoriumas	
STATINIO BENDRI DUOMENYS		
Nr.	Pavadinimas	Kiekiai
1	Bendras plotas	446,62 m <sup>2</sup>
2	Stoginės automobilų plotas	45,65 m <sup>2</sup>

**Esamas žemės sklypas Taikos pr. 114M:**  
Nuosavybės teisė: UAB "KOLEKTA", a.k. 302790375

**Esamas įrengtuoju servitutas:**  
Kiti servitutai (tarnaujantis - leisti naudotis 268 kv.m žemės sklypo Taikos pr. 114M dalimi prizūrinti ir remontuojanti prie šio sklypo skiriamosios ribos esanti pastatą ir drenažo tinklus. Plotas: 0.0268 ha.

**Specialiosios žemės ir miško naudojimo sąlygos:**

- XLIX. Vandentiekio, lietaus ir fekalinės kanalizacijos tinklų ir inžinerinių apsaugos zonos
- XLVIII. Šilumos ir karšto vandens tiekimo tinklų apsaugos zonos
- XXVII. Saugotini želdiniai (medžiai ir krūmai), augančios ne žemėje
- VI. Elektros linijų apsaugos zonos
- I. Rysčių linijų apsaugos zonos

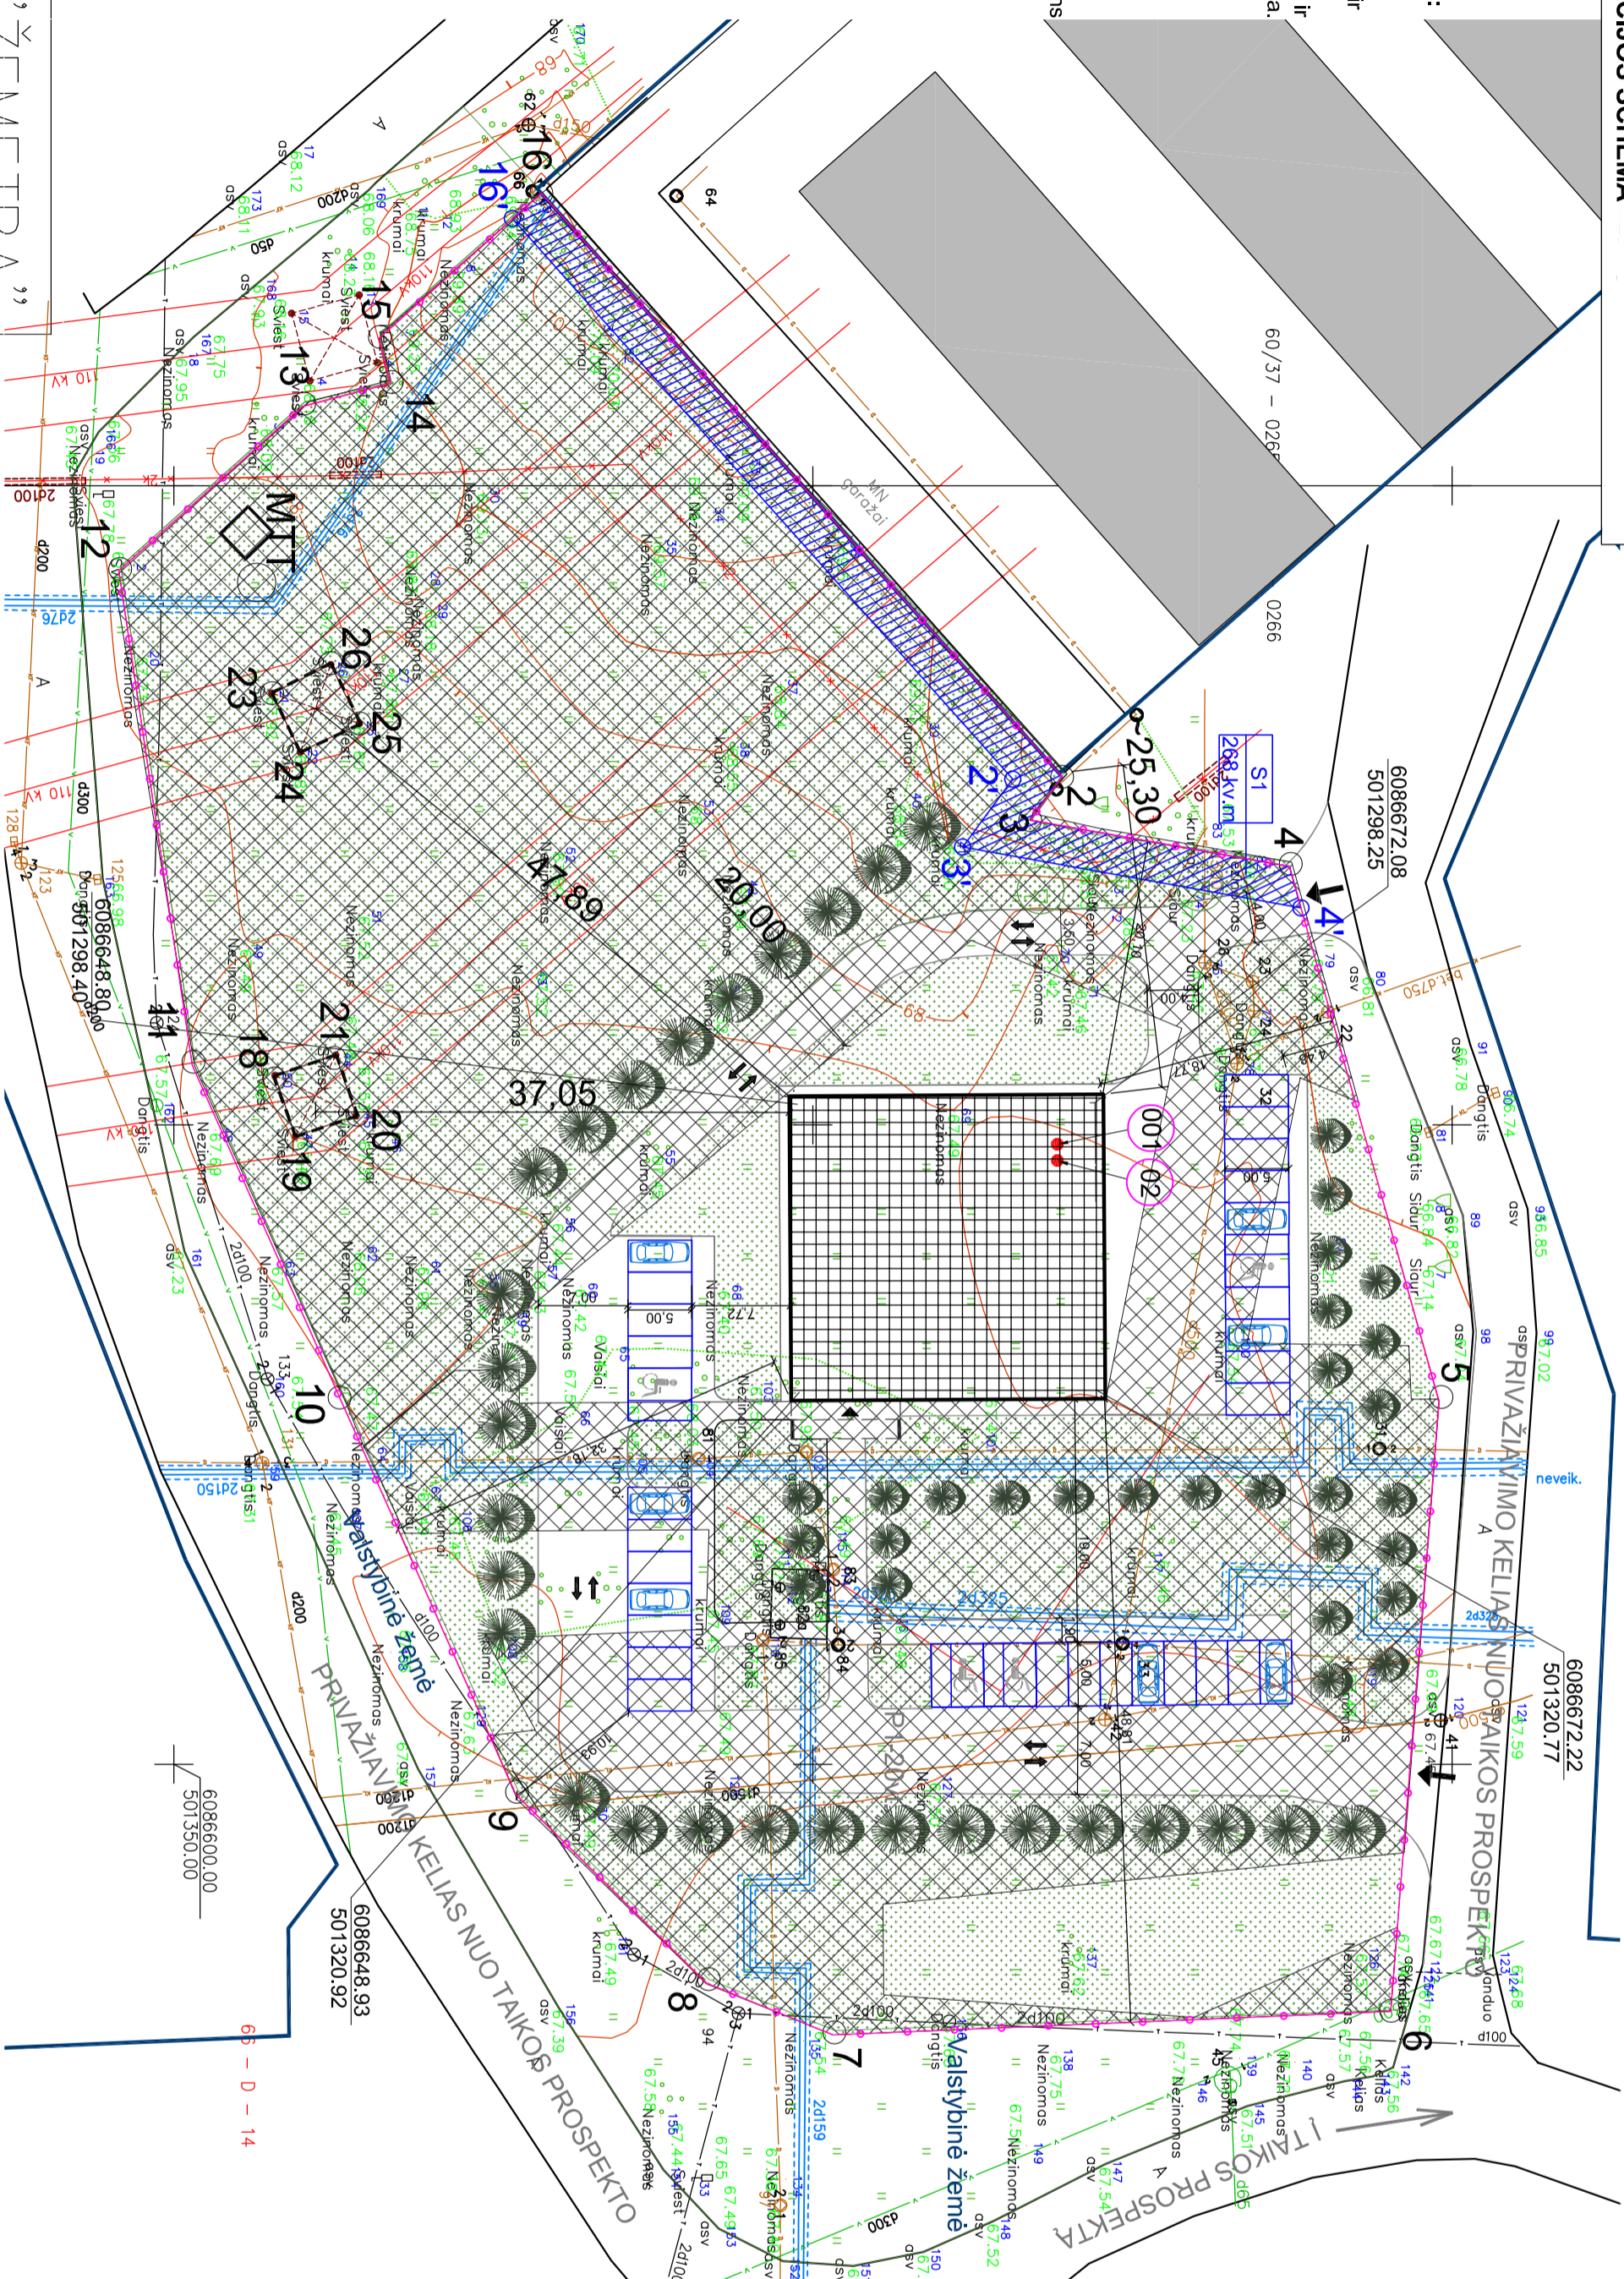

- 001 - taršos šaltinis** - Krenatoriumo krosnies linijos pagrindinis kammas; aukštis - iki 12m)
- Y=501301.50, X=6086669.12
- 02 - Krenatoriumo krosnies linijos avarinis kammas;** aukštis - iki 12m)
- Y=501302.77, X=6086669.12

SUTARTINIS ŽYMĖJIMAS

- Sklypo riba
- Santarinės apsaugos zona (santampa su sklypo riba)
- Projektuojamas pastatas
- Įvažiuojamas/ Išvažiuojamas / iš sklypo
- Įėjimas į pastatą
- Greitinių sklypų ribos
- Greitini pastatai
- Sklypo keliai, aikštelės
- Automobilų stovėjimo vietos
- Inžinerinių tinklų apsaugos zona
- Taršos šaltinis
- Avarinis kammas
- Servitutas
- Transporto strautų judėjimo krypčių
- Planuojami želdiniai
- Saugotini įrengtuoji želdiniai (3 vnl.)
- Vėja

ESAMA INŽINERINĖ INFRASTRUKTŪRA

- Vandentiekio tinklai
- Buitinių nuotekų tinklai
- Lietaus nuotekų tinklai
- Ryšio tinklai
- Šilumos tinklai
- Elektros kabeliai 0.4kV
- Elektros tinklai 110kV
- Drenažas

Sklypo po kam- (lo pu da- žymė- lles) Nr.	Sklypo (jo dalies) kampų koordinatės. Koordinazių sistema LKS-94	X	Y
1			
1			
1			
2	6086669.50	501272.78	
3	6086667.00	501276.16	
4	6086687.28	501279.79	
5	6086698.99	501321.62	
6	6086695.26	501369.23	
7	6086651.58	501371.18	
8	6086641.68	501367.14	
9	6086626.75	501352.37	
10	6086613.03	501321.43	
11	6086601.45	501295.34	
12	6086595.70	501256.66	
13	6086610.10	501243.80	
14	6086616.96	501241.99	
15	6086616.05	501238.48	
16	6086628.75	501227.12	
18	6086606.00	501294.12	
19	6086608.09	501301.84	
20	6086615.80	501299.75	
21	6086613.72	501292.03	
23	6086606.19	501265.52	
24	6086609.45	501272.83	
25	6086616.69	501269.60	
26	6086613.43	501262.30	
16'	6086626.48	501229.10	
21	6086665.64	501272.96	
3'	6086661.71	501278.26	
S1	4'	6086688.19	501283.02

UAB "ŽEMETRA"

pareigos	v. pavardė	parašas	data
direktorius			
vykdysis			A.V.
TOPOGRAFINĖ NUOTRAUKA M 1:500			
UŽSAKYVAS	UAB "Kolekta"		
OBJEKTAS	Kauno m., Taikos pr. 114M, 114M		
LAP? SKAICIUS	LAPŲ NR.	UŽSAKYVAS	

Projektuojamas		Projektas	
UAB DUX PROJEKTAI		KREMATORIUMO TAIKOS PR. 114M, KAUNE, STATYBOS PROJEKTAS	
Amasio Nr.	133307367	Adresas	Taikos pr. 114M, Kaunas
Paraišos		Zymuo	Sklypo plano dalis (SP)
Pavardė		Projektas	16/1-TP-SP-1
Stadija	Statybojais	Bėžišius	SKLYPO PLANAS
		Lapais	1
		Lapų	0