


SKLYPO PLANAS M1:2000

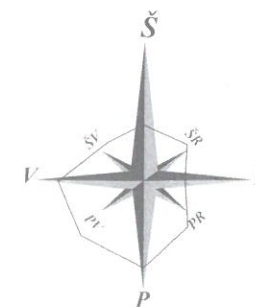

EKSPLIKACIJA


- 1. NUMATOMAS GAMYBINIS PASTATAS
- 2. NUMATOMAS NUOTEKŲ VALYMO ĮRENGINIŲ PASTATAS
- 3. NUMATOMAS PRIEŠGAISRINIS VANDENS TELKINYS

SUTARTINIAI PAŽYMĖJIMAI :


-  SKLYPO RIBOS
-  NUMATOMAS PASTATAS
-  NUMATOMI GATVĖS BORTAI
-  NUMATOMA ASFALTBETONIO DANGA
-  NUMATOMA BETONO TRINKELIŲ DANGA
-  NUMATOMA ŽALI PLOTAI
-  APSAUGOS ZONA
-  APSAUGOS JUOTA

PASTABA

UPĖS APSAUGOS JUOSTOS IR ZONOS PATEIKTOS IŠ TERITORIJŲ PLANAVIMO DOKUMENTŲ REGISTRO (TPDR)

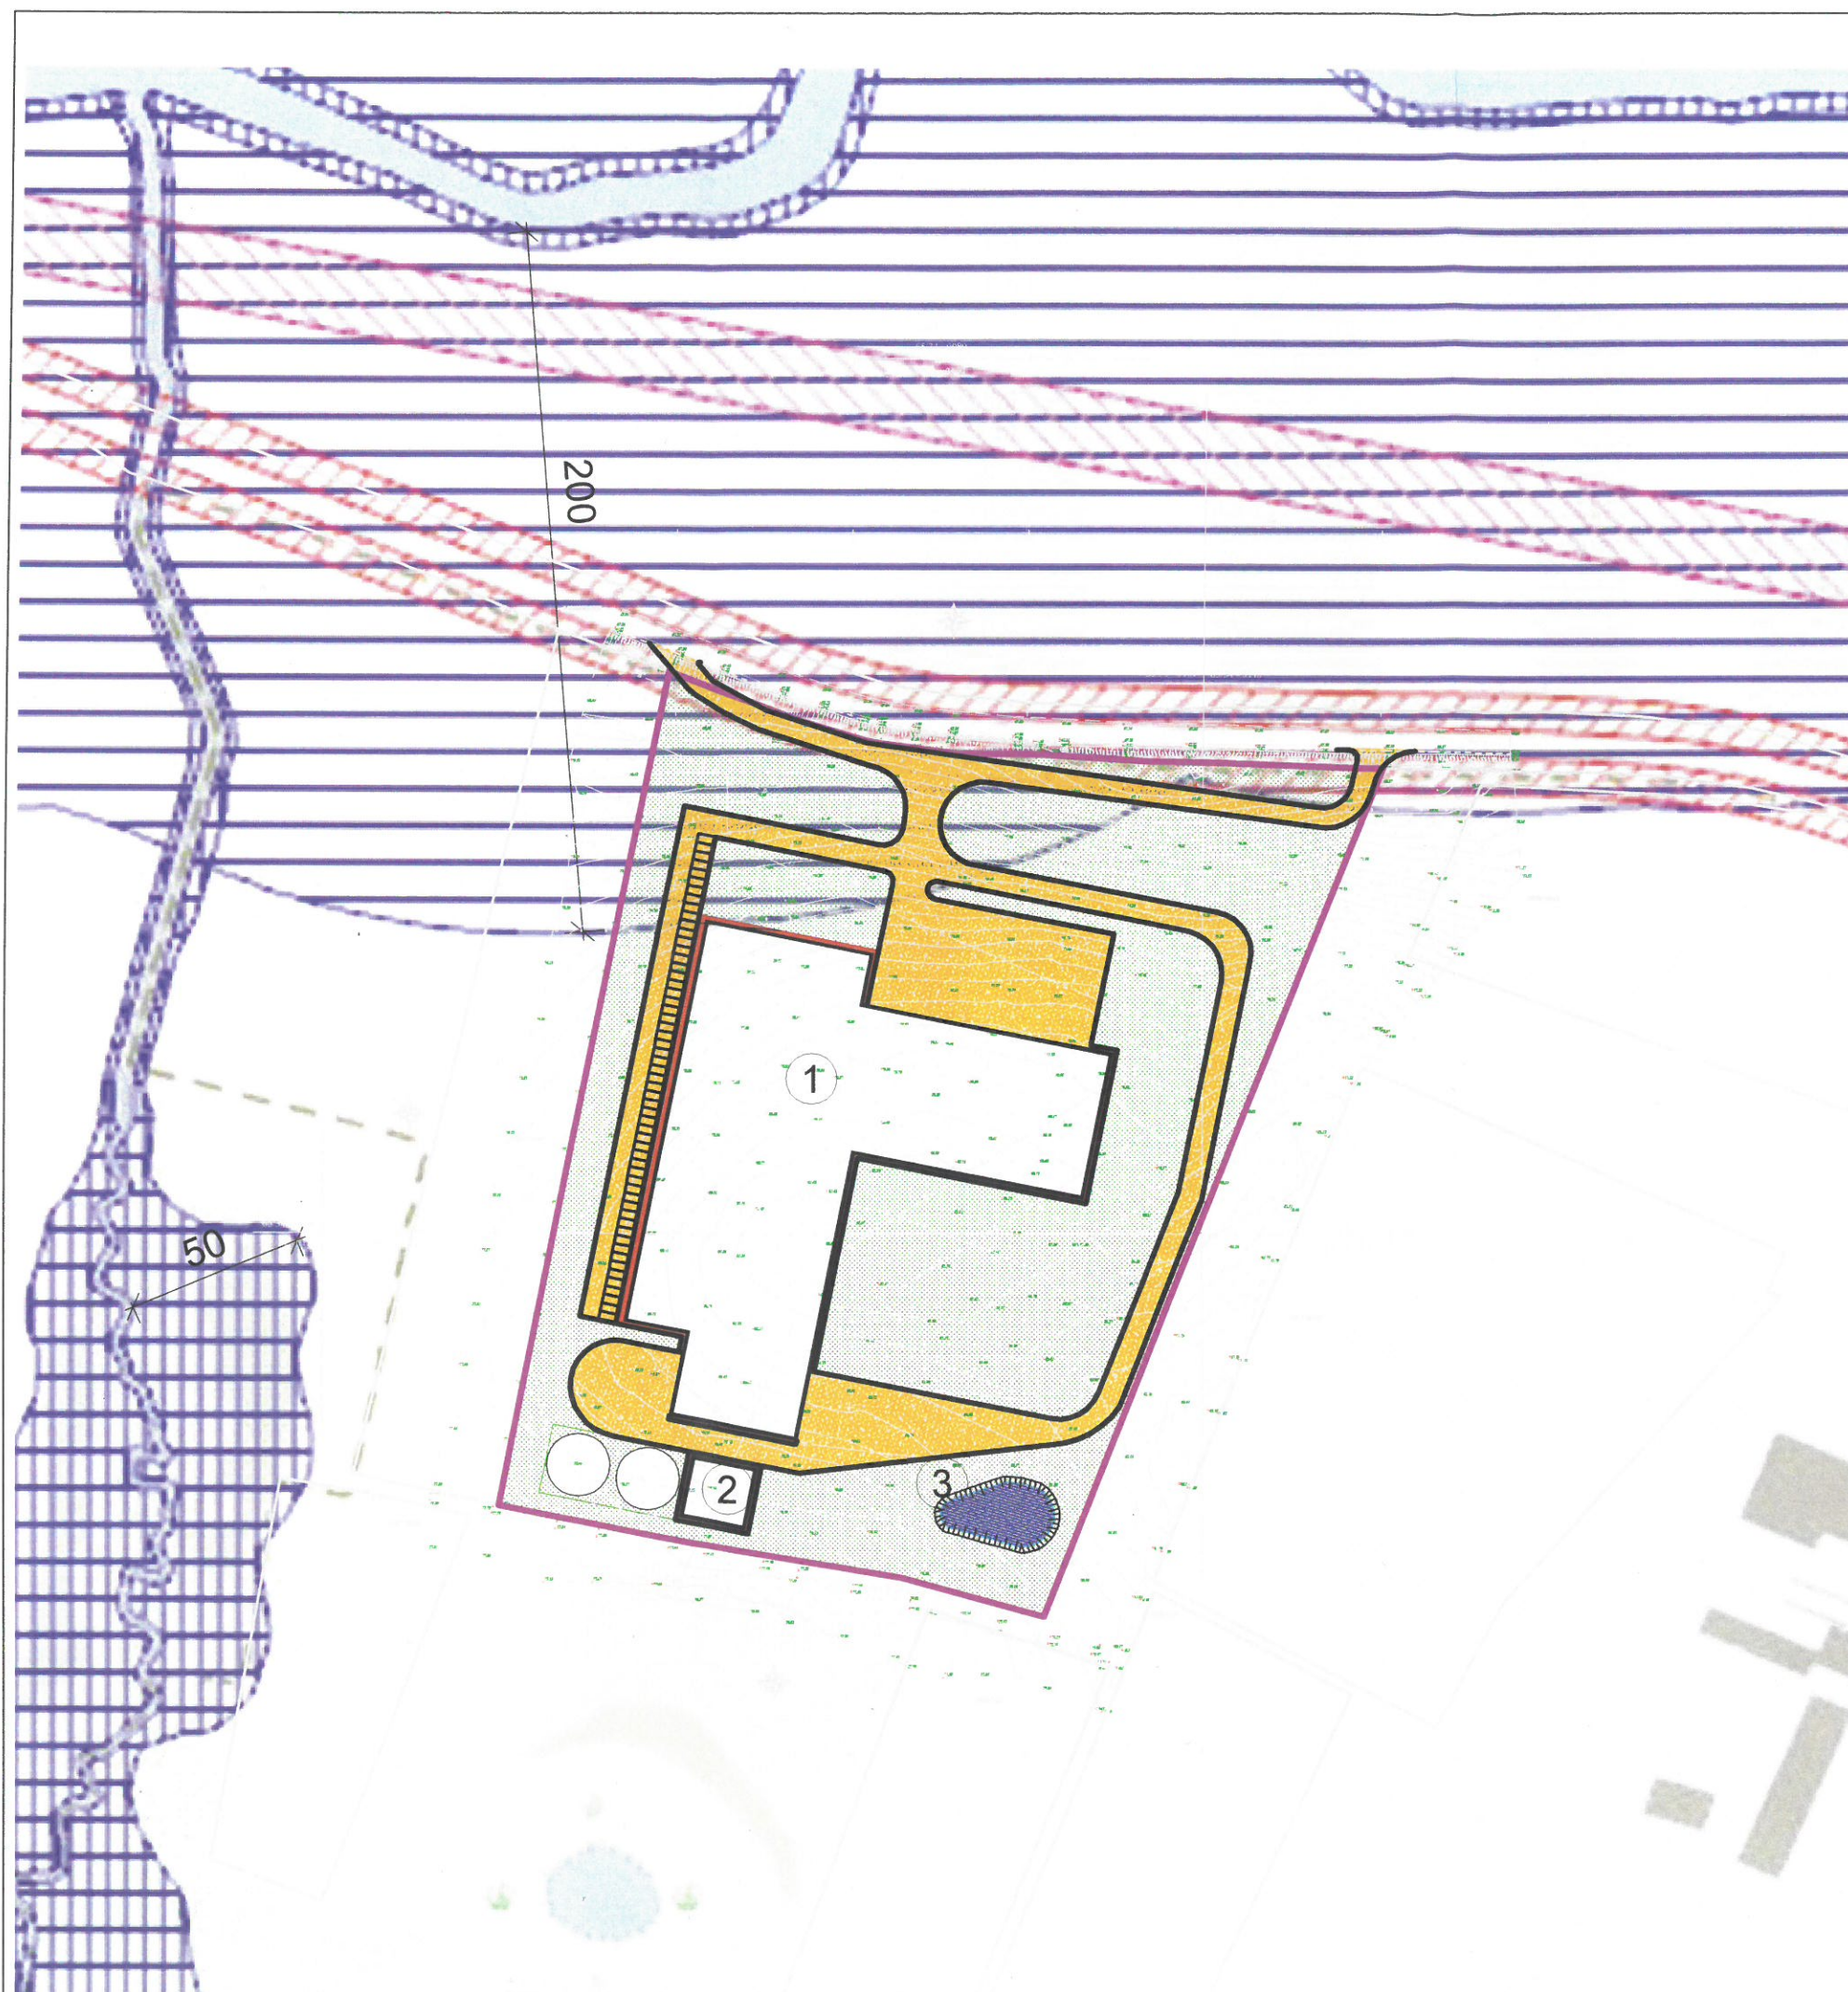

SKLYPO PLANAS
M1:2000

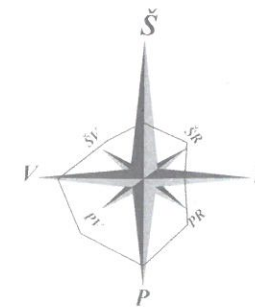

EKSPLIKACIJA

1. NUMATOMAS GAMYBINIS PASTATAS
2. NUMATOMAS NUOTEKŲ VALYMO ĮRENGINIŲ PASTATAS
3. NUMATOMAS PRIEŠGAISRINIS VANDENS TELKINYS

SUTARTINIAI PAŽYMĖJIMAI :

- SKLYPO RIBOS
- NUMATOMAS PASTATAS
- NUMATOMI GATVĖS BORTAI
- NUMATOMA ASFALTBETONIO DANGA
- NUMATOMA BETONO TRINKELIŲ DANGA
- NUMATOMA ŽALI PLOTAI
- ~ APSAUGOS ZONA
- APSAUGOS JUOTA

PASTABA

UPĖS APSAUGOS JUOSTOS IR ZONOS PATEIKTOS IŠ TERITORIJŲ PLANAVIMO DOKUMENTŲ REGISTRO (TPDR)

