


SUTARTINIAI ŽENKLAI :

- ⊙ pastovūs riboženkliai
- laikini riboženkliai
- kelio apsaugos zona
- ryšių linija

M 1:1000

n<sup>2</sup>

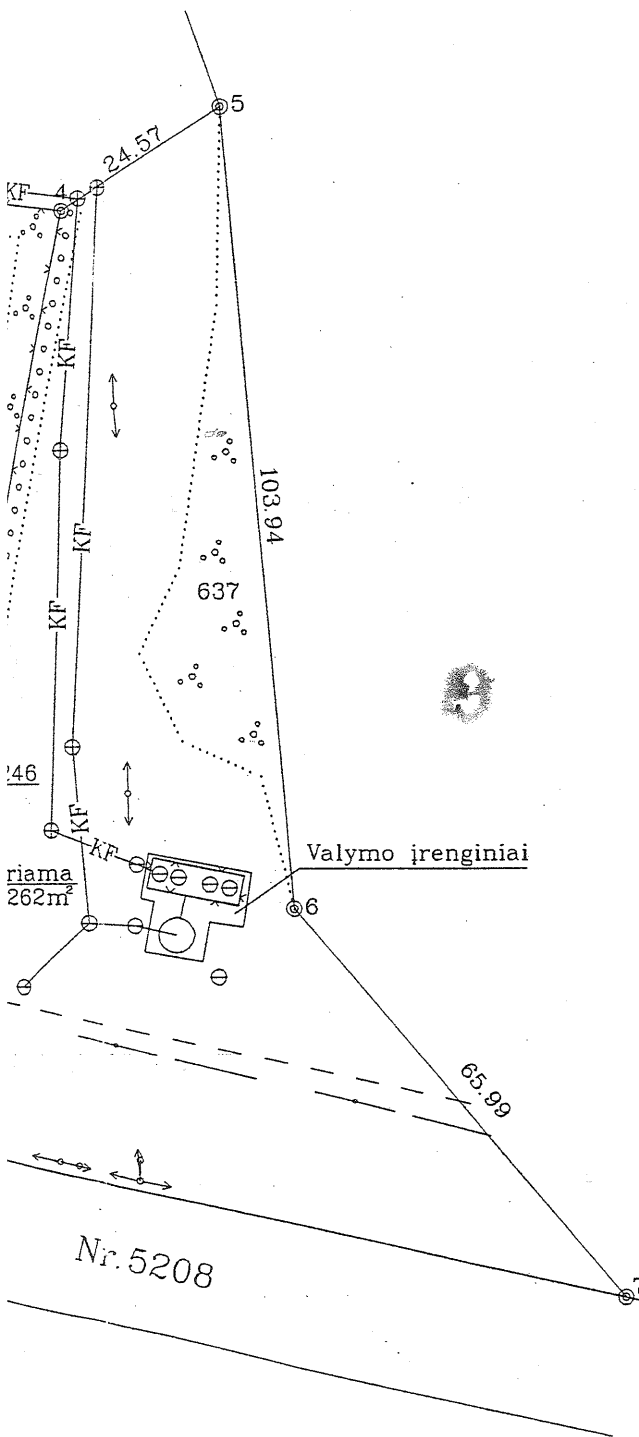

Kadastrų:	vieta:	Avižienių	blokas	sklypas
Žemės sklypo kadastrų Nr.:			4 1 0 3 0 2 0 0	1 2 2

Galvė, namo Nr.	
Kaimas (miestelis)	Avižienių
Seniūnija	Avižienių
Miestas (rajonas)	Vilniaus
Apskritis	Vilniaus

Gretimybė	Gretimo žemės sklypo kadastrų Nr.	Pastabos
1-2	410302000295	
2-4-5	410302000306	
5-6-7		Laisvas žemės fondas
7-8		Rajoninis kelias Nr.5208 18m.
8-9-10	Pavel Michail Kozlovski	
10-1		Avižienių seniūnija (8m kelias)

SKLYPO RIBOS PAŽYMĖTOS  
KADASTRO ŽEMĖLAPYJE  
Kadastrų specialistė / ekspertė: **Rekšienė**  
CENTRO Vilniaus filialas  
2005.01.26

Su paženklinimais vietovėje žemės sklypo ribomis, aprašytomis: 2004. . m.  
07 . mėn. . d. žemės sklypo paženklinimo-parodym. akte, ir nustatytu plotu sutink  
Žemės savininkas (naudotojas):  
. V.Domogatskio tikroji ūkinė bendrija  
(vardas, pavardė)  
. gamybinė-statybinė firma "ENERGIJA".

V. Domogatskis  
TUB (gamybinė ir statybinė firma)  
"ENERGIJA"  
2004.07.07

Vilniaus . . . . . apskrities viršuminko administracijos žemės tvarkymo departamen  
Vilniaus . . . . . miesto (rajonų) žemėtvarkos skyrius  
Patikrinęs: Vyresn. specialistė L. Jurknevičiūtė  
Suderino: Večeja **L. Kukevičiūtė**  
(pareiḡis) (parāšas) (vardas, pavardė) (data)  
2004.12.07

A. ČEKUSKIENĖS ĮMONĖ "MINORANTĖ"  
LICENCIJOS NR.112G-349 IŠDUOTA 2003 11 20  
A. Čekauskienė  
Data įmonė "MINORANTĖ"  
2004 07  
Inž. geod. J. Boravski  
2004 07  
A.V.

# ŽEMĖS SKLYPO PLANAS M 1:1000


Sklypo plotas 16346m<sup>2</sup>

Žemės sklypo kadastro Nr. 4 1 0 3 0 2 0 0

## KOORDINAČIŲ ŽINIARASTIS

Koordinacijų sistema LKS-94							
Taško Nr.	Kodas	X	Y	Taško Nr.	Kodas	X	Y
1	R	6070392.65	575025.41				
2	R	6070382.05	575035.58				
3	R	6070353.33	575063.13				
4	R	6070347.04	575116.14				
5	R	6070360.37	575136.79				
6	R	6070256.77	575145.23				
7	R	6070206.62	575188.12				
8	R	6070245.00	575013.47				
9	R	6070374.08	575032.89				
10	R	6070379.46	575013.33				
11	NK	6070316.42	575074.98				
12	NK	6070312.54	575093.05				
13	NK	6070305.56	575091.49				
14	NK	6070309.44	575073.42				
15	NK	6070293.17	575067.00				
16	NK	6070288.70	575087.83				
17	NK	6070276.30	575085.14				
18	NK	6070280.77	575064.31				

### SKLYPO CENTRO KOORDINATĖS

Koordinacijų sistema	Koordinatės X/Y	Planšeto nomenklatūra
Sistema, kurioje vykdyti matavimai	6070292/575087	
Valstybinė LKS-1994	6070292/575087	75/34
Žiniaraštį sudarė	J. Boravski <small>v. pavardė</small>	 <small>parasas</small>
		2004 07 <small>data</small>

Ištrauka iš Lietuvos Administracinių teisių pažeidimų kodekso:

47 straipsnis. Pastovių žemėnaudos riboženklų sunaikinimas arba gadinimas - užtraukia baudą nuo dviejų šimtų penkiasdešimties iki penkių šimtų litų.

48 straipsnis. Geodezinio pagrindo punkto bei markšėderystės ženklų sunaikinimas arba gadinimas - užtraukia baudą nuo penkių šimtų iki vieno tūkstančio litų.

ISITERPE ŽEMĖS NAUDOTOJAI

deksas	Žemės naudotojai	Plotas m <sup>2</sup>
	Nėra	

DUOMENYS APIE ŽEMĖS NAUDOJIMO APRIBOJIMUS

Eil. Nr.	Kodas	Apribojimo sk. Nr.	Apribojimai	Žemės plotas, m <sup>2</sup>	Apribojimo plano Nr.
1	1	I	Ryšių linijų apsaugos zona	824	/2
2	2	II	Kelio sanitarinė apsaugos zona	2682	/2
3	6	VI	Elektros linijų apsaugos zona	1530	/2
4	27	XXVII	Saugotini medžių ir krūmų želdiniai	3393	/2
5	49	XLIX	Vandentiekio, lietaus ir fekalinės kanalizacijos tinklų ir įrenginių apsaugos zonos	6550	/2

SERVITUTAS

Eil. Nr.	Kodas	Servituto rūšis	Plotas m <sup>2</sup>
1	207	Teisė aptarnauti požemines ir antžemines komunikacijas	3960
2	201	Kelio servitutas (tarnaujantys daiktas)	210