


ŽEMĖS SKLYPO PLANAS 1:1000 Sklypo plotas 19798 kvn.

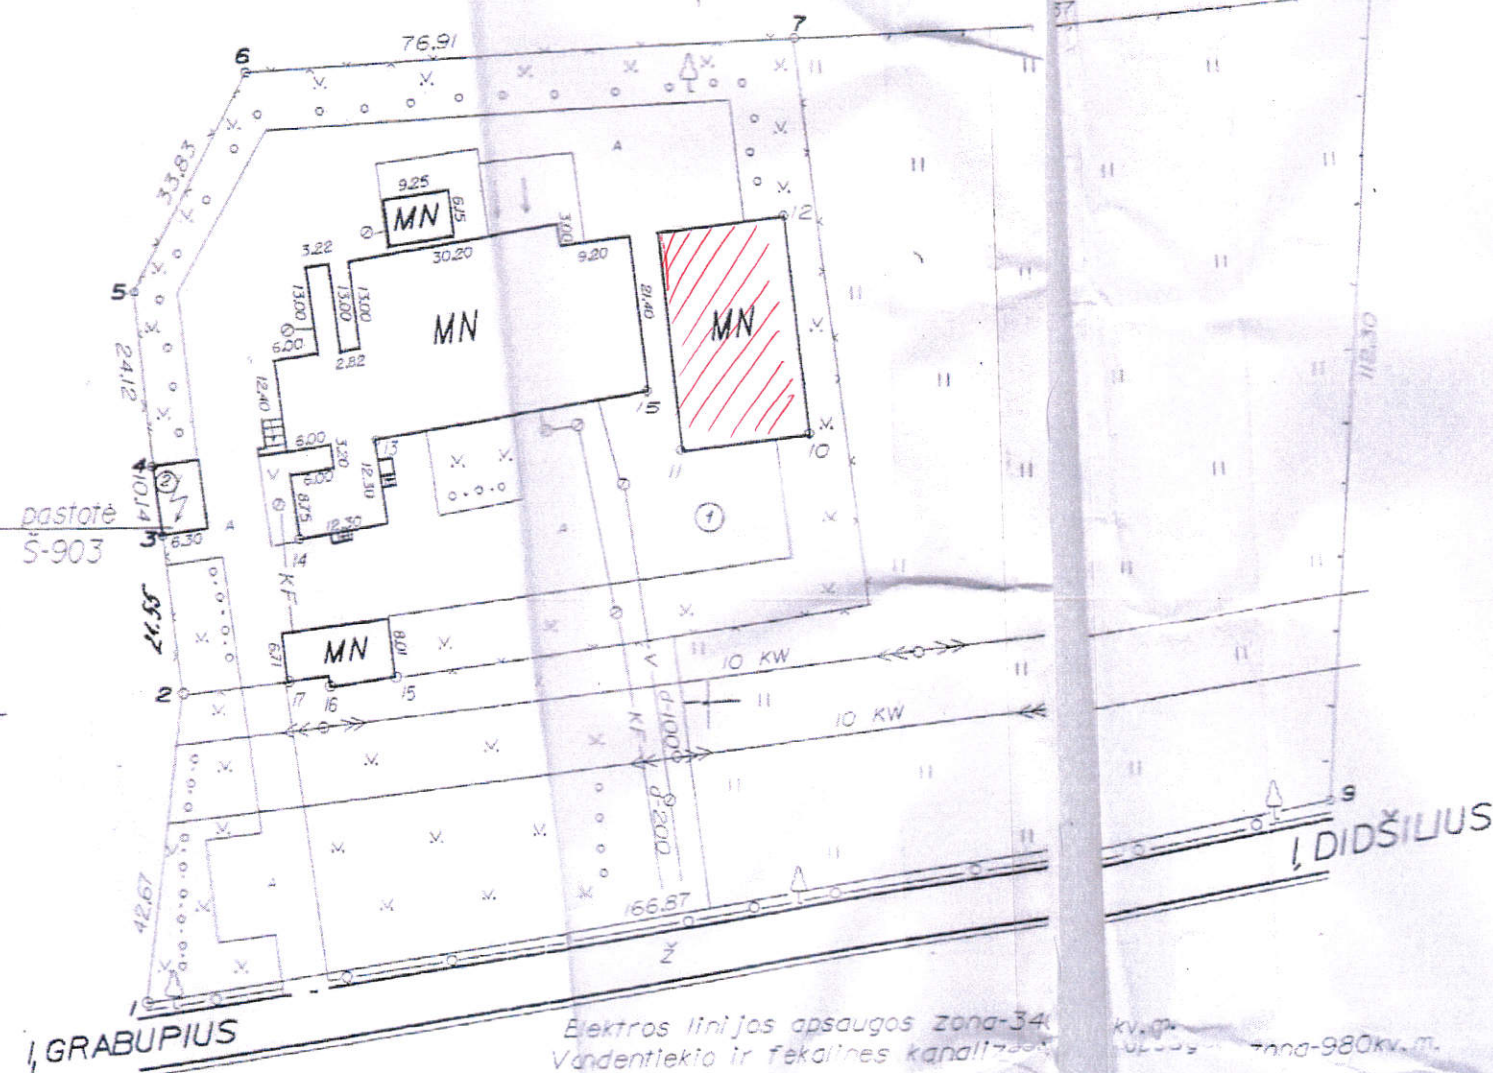

x-6140600
y-343300

ŠEŠIŲ ŽEMĖS PAŽYMĖTOS
KADASTRO ŽEMĖLAPYJE
NTKVI 1:10000 filialas
S. Petrauskienė
11.99
2002.01.17

Vardas, pavardė (pavadinimas) AB „Grabupėliai“
asmens (fizinės) kodas 1715985
parašas
data 2002.01.17

AB „Vakarų skirstomieji tinklai“
SILUTĖS ELEKTROS TINKLŲ SKYRIUS

Gatvė, namo Nr. Grabupių, km.
Kaimas (miestelis) Šilutės
Seniūnija Šilutė
Miestas (rajonas) Klaipėdos
Apskritis

Kadastro: vietovė Jonaičių blokas sklypas
Sklypo identifikatorius 8 8 1 7 0 0 0 1 0 1 5 2

Gretimybė gretimų sklypų savininkas (nuomininkas, naudotojas)
9-1 Pravažiavimas
1-2-3-4-5 A. Valančius O. Gronskienė
5-6-7-8 A. Ruklys
8-9 A. Valančius

EKSPLIKACIJA	bendras plotas m²	žemės ūkio naudm. m²	miškas m²	užstatyta teritorija m²	keliai m²	vandens m²	kita žemė m²
v. pavardė (pavadinimas)							
AB „Grabupėliai“	19710			9899			9811
AB „V.sk. tinklai“	88			88			
Viso:	19798			9987			9811

v. pavardė (pavadinimas)	Naudojamas plotas			
	privati		valstybinė	
	atskirai ind	bendrai m²	atskirai ind	bendrai m²
AB „Grabupėliai“				1 19710
AB „Vak. Sk. Tinklai“				2 88
Viso:				19798

KLAIPĖDOS apskrities viršininko administracijos žemės tvarkymo departamento
ŠILUTĖS rajono žemėtvarkos skyrius
Patikrinęs: vyr. geodezininkė R. Jokubaitienė
Parvirtinto vedėjas A. Juočas

E. MOCKAUS, GEODEZINŲ DARBŲ ĮMONĖ
Lic. NR. 542 išduota V.G.K.
Pareigos v. pavardė Parašas data
Direktorius E. MOCKAUS
VYKD

/// - pastatos, kuriame bus ryklama ventila